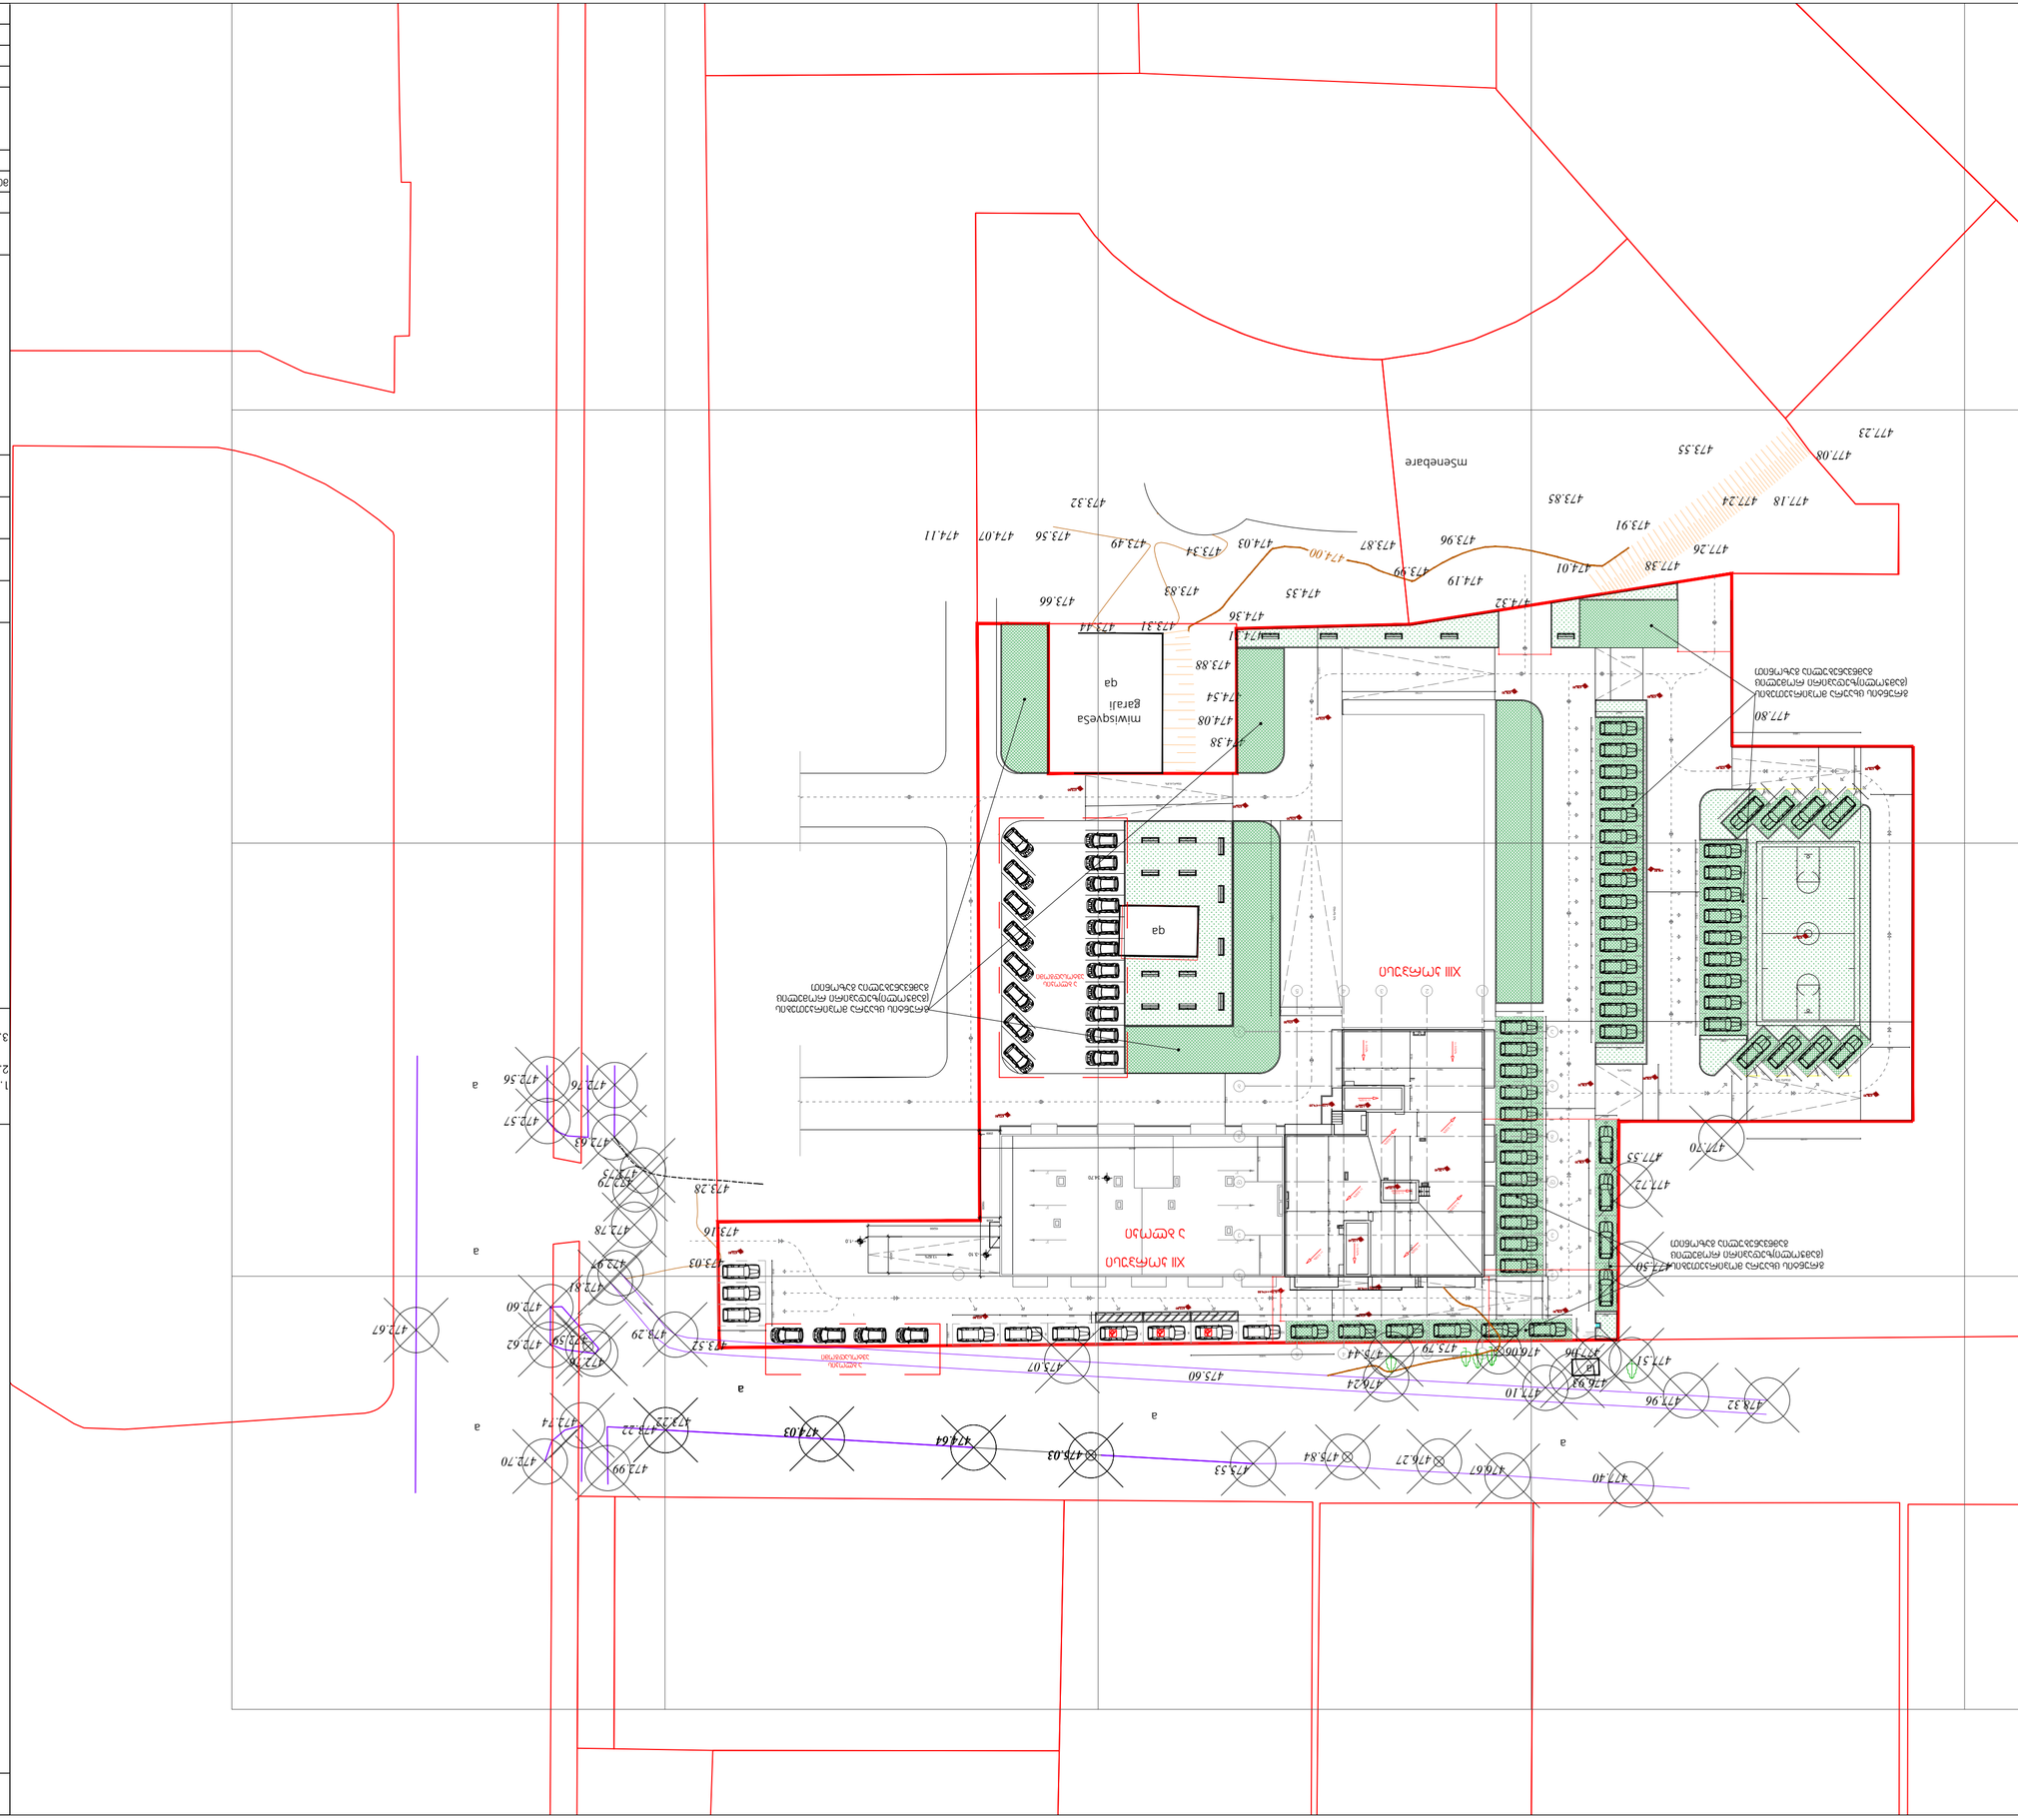
mševebare
mіwisqveSa
garaJi
qa
qa
ულაგმული III
ულაგმული II
ულაგმული I
ულაგმული III
ულაგმული II
ულაგმული I
a
a
a