ფოტომონტაჟი




მისამართი: ქ. თბილისი, მეტრო სადგურ "ახმეტელის თეატრი"-ს მიმდებარე ტერიტორია	G&T Design	შ.პ.ს ჯითი დიზაინი ს.კ 400118537	ფოტომონტაჟი
		დირექტორი: თ.ადეიშვილი	
დამკვეთი: სააქციო საზოგადოება "საქართველოს ბანკი"		შეასრულა: თ.ადეიშვილი	



მისამართი: ქ. თბილისი, მეტრო სადგურ "ახმეტელის თეატრი"-ს მიმდებარე ტერიტორია	G&T Design	შ.პ.ს ჯითი დიზაინი ს.კ 400118537	ფოტომონტაჟი
		დირექტორი: თადეიშვილი	
დამკვეთი: სააქციო საზოგადოება "საქართველოს ბანკი"		შეასრულა: თადეიშვილი	


ფოტომონტაჟი

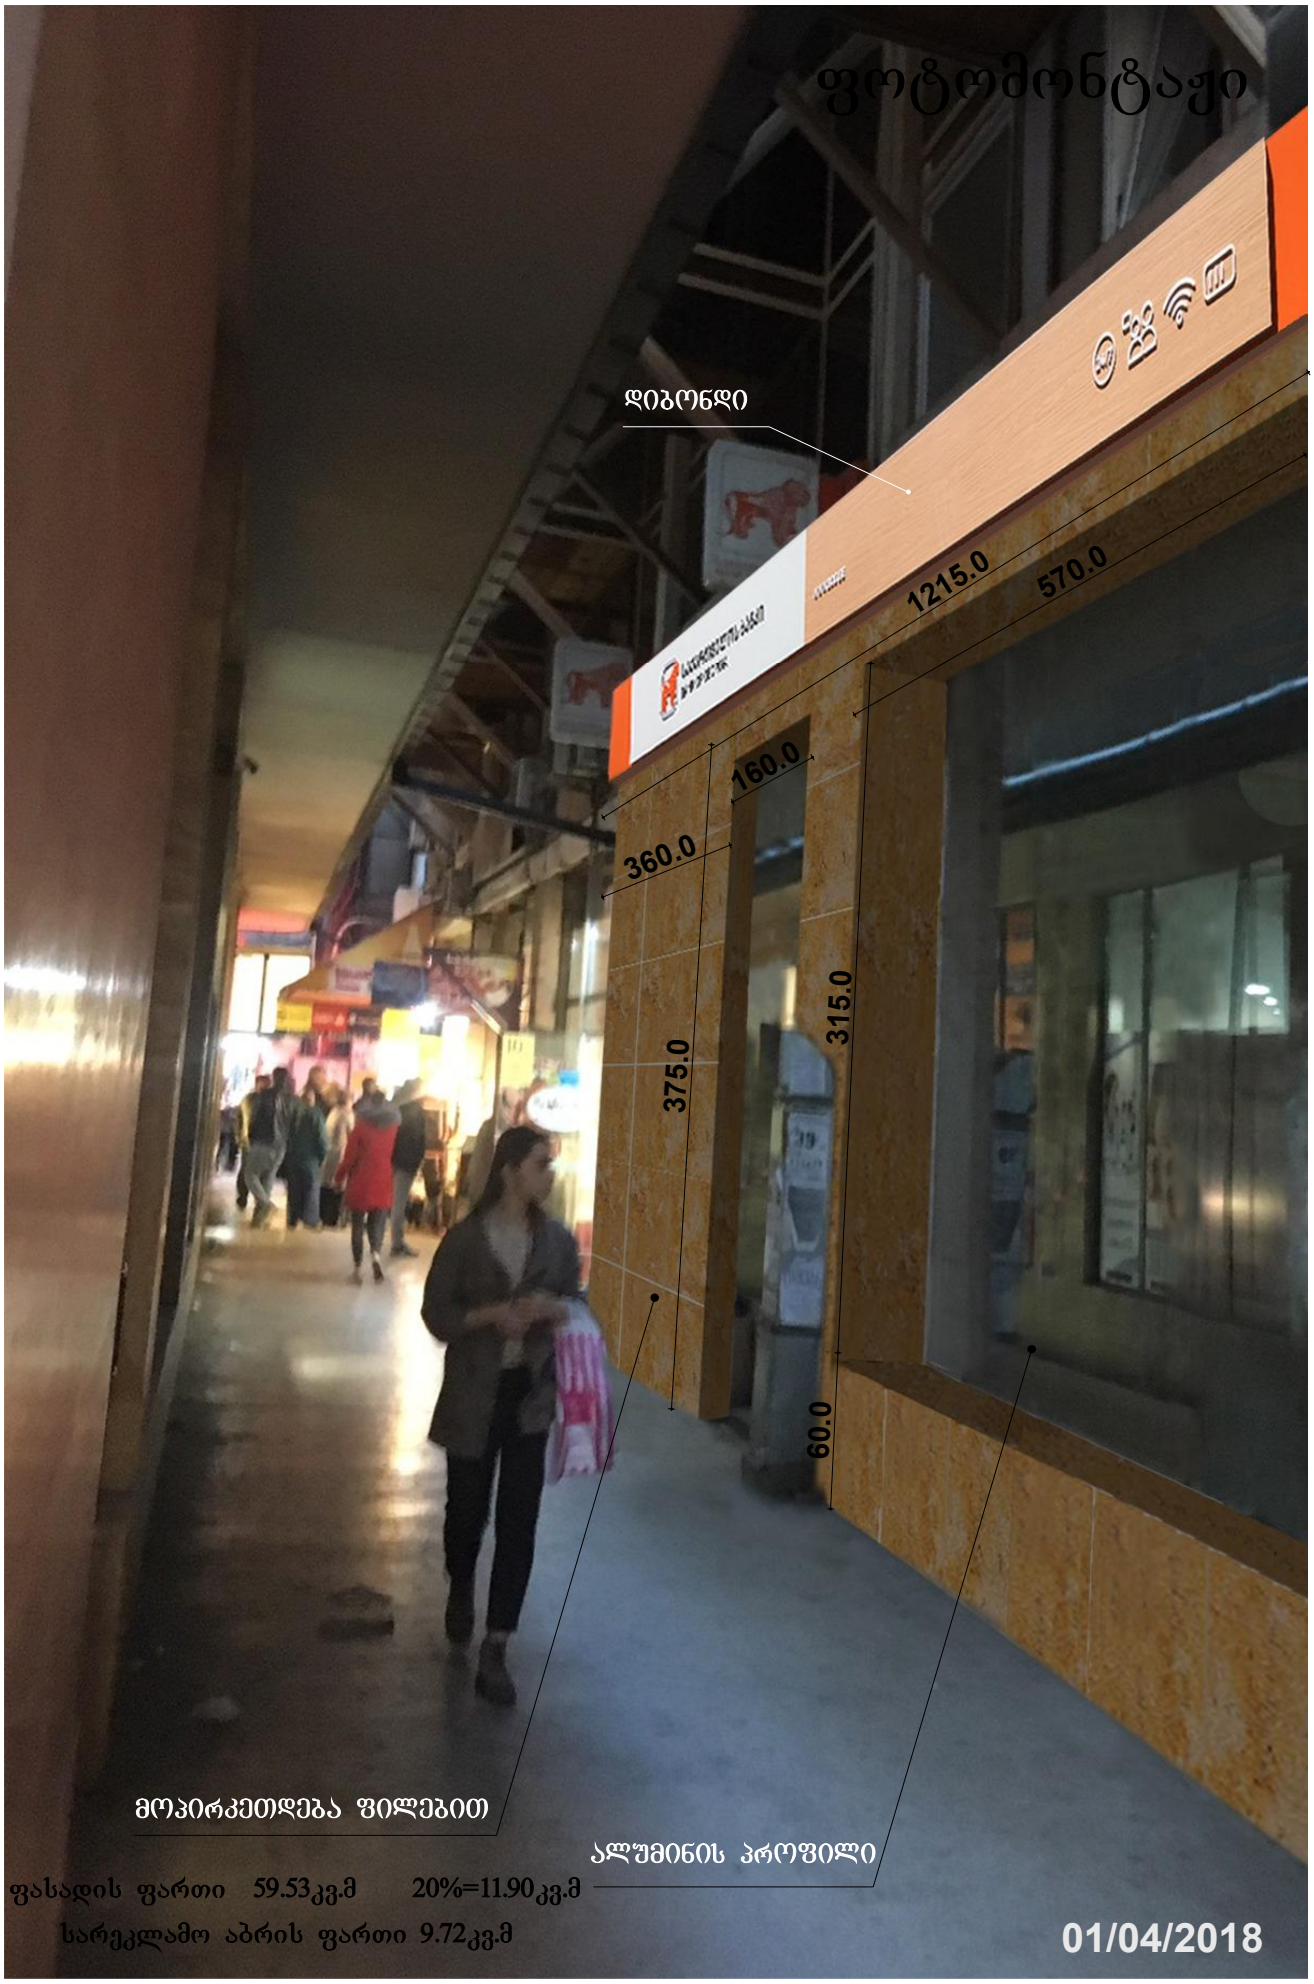

მისამართი: ქ. თბილისი, მეტრო სადგურ "ახმეტელის თეატრი"-ს მიმდებარე ტერიტორია	G&T Design	შ.პ.ს ჯითი დიზაინი ს.კ 400118537	ფოტომონტაჟი
		დირექტორი / თ.ალფიშვილი	
დამკვეთი: სააქციო საზოგადოება "საქართველოს ბანკი"		შესრულა / თ.ალფიშვილი	


საქართველოს ბანკის ფილიალი ს/ც68

I სართულის გეგმა

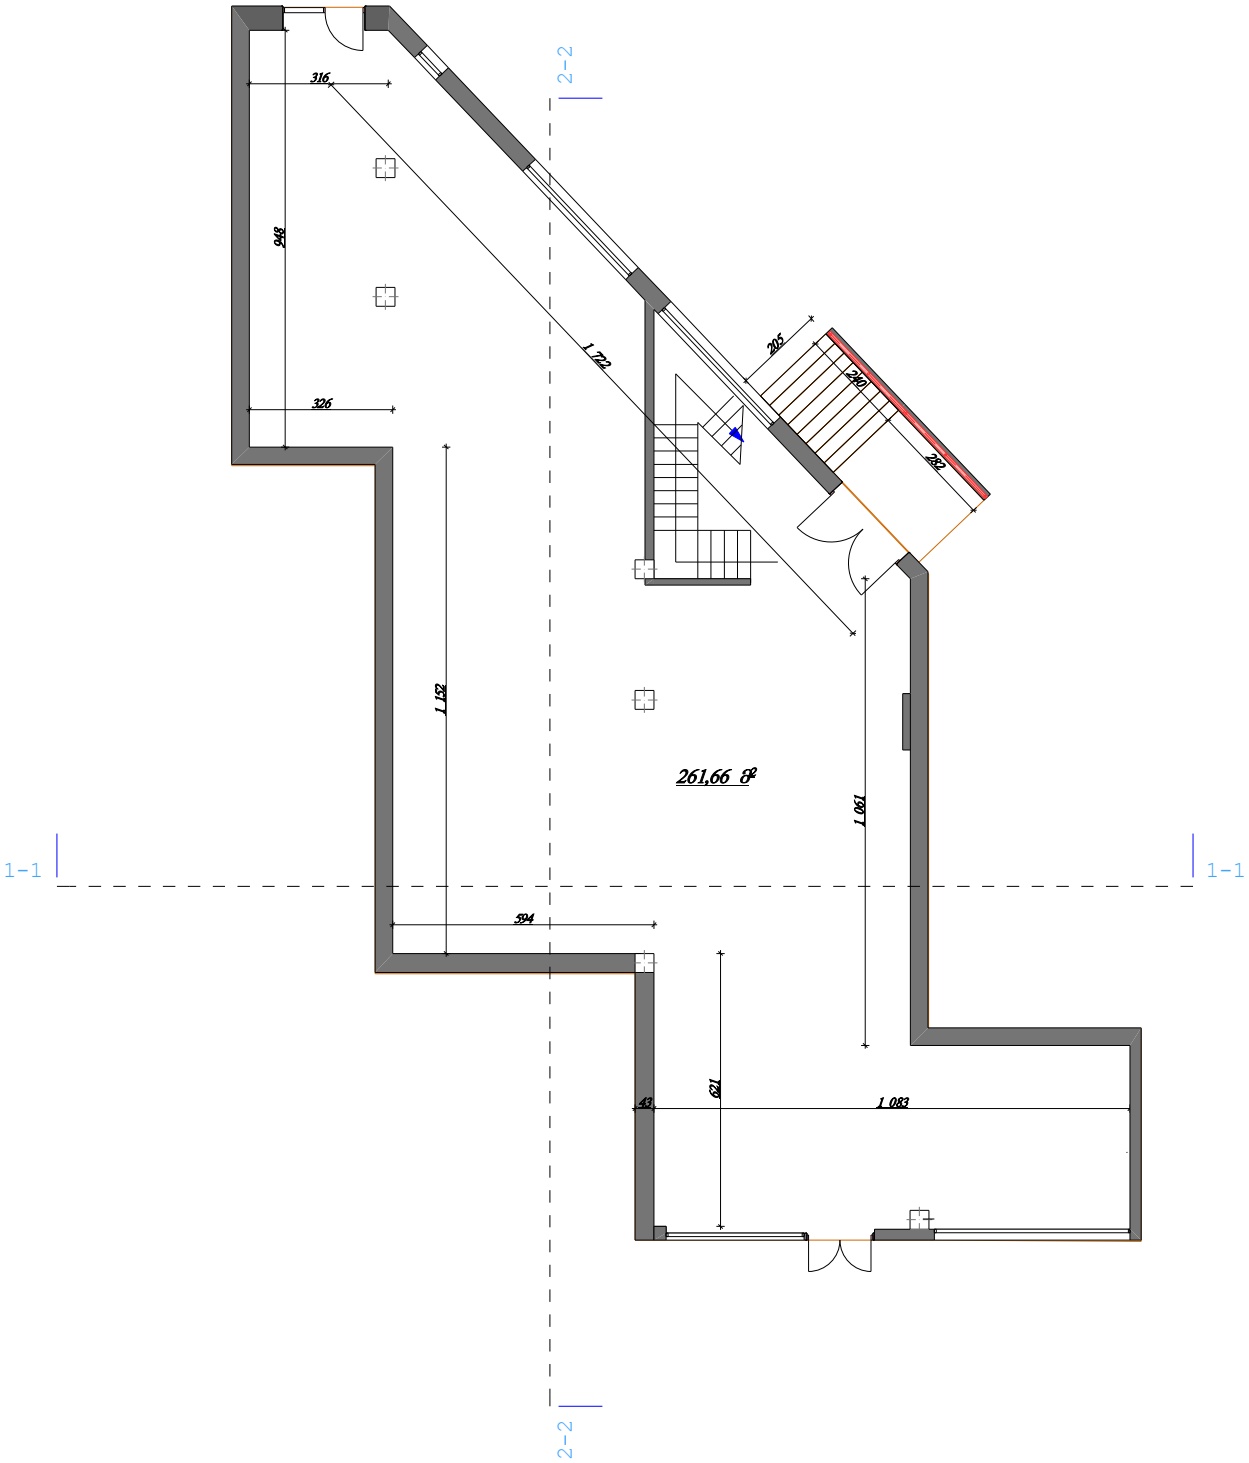


საქართველოს ბანკის ფილიალი ს/ც68


II სართულის გეგმა

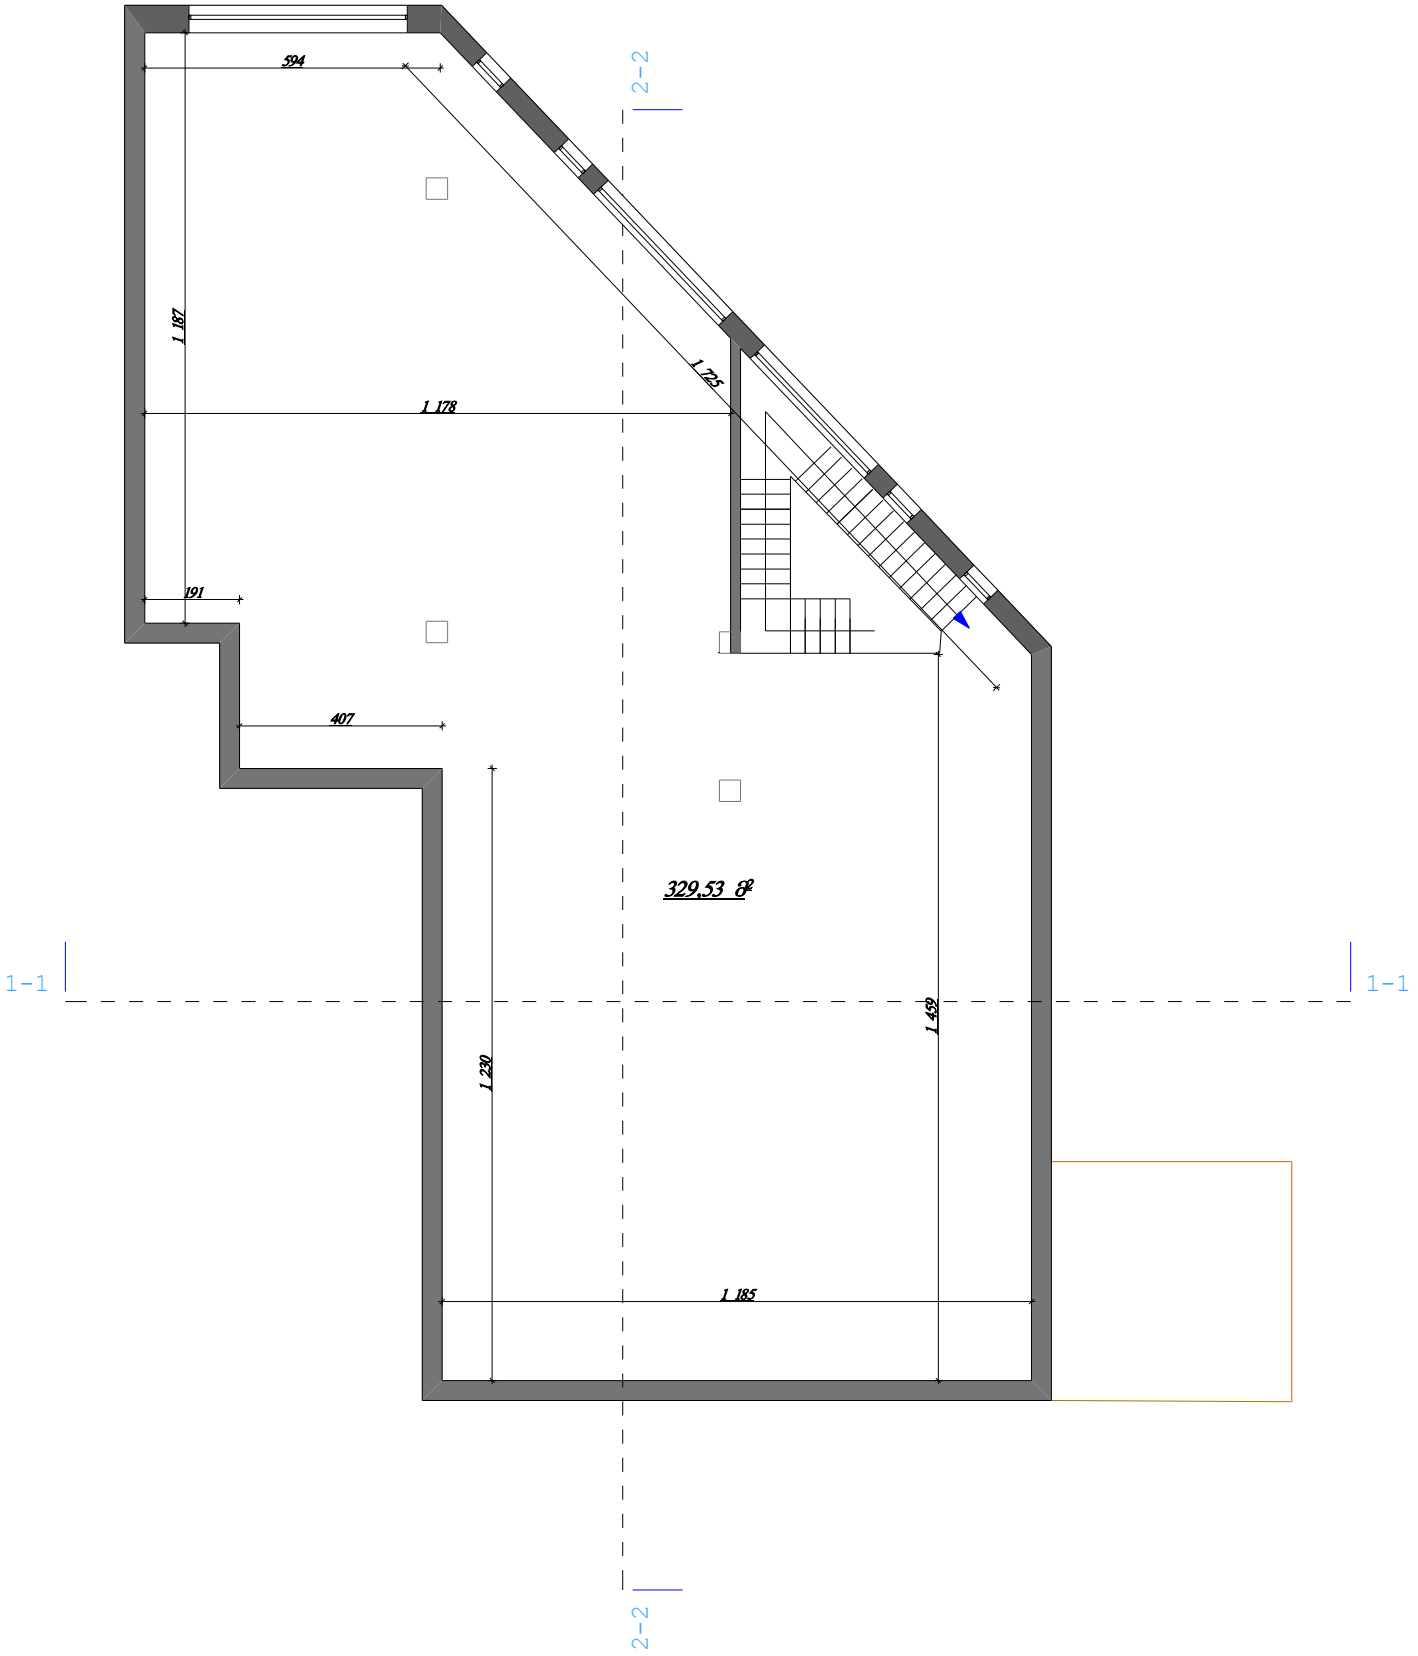

ჭრილი 1-1

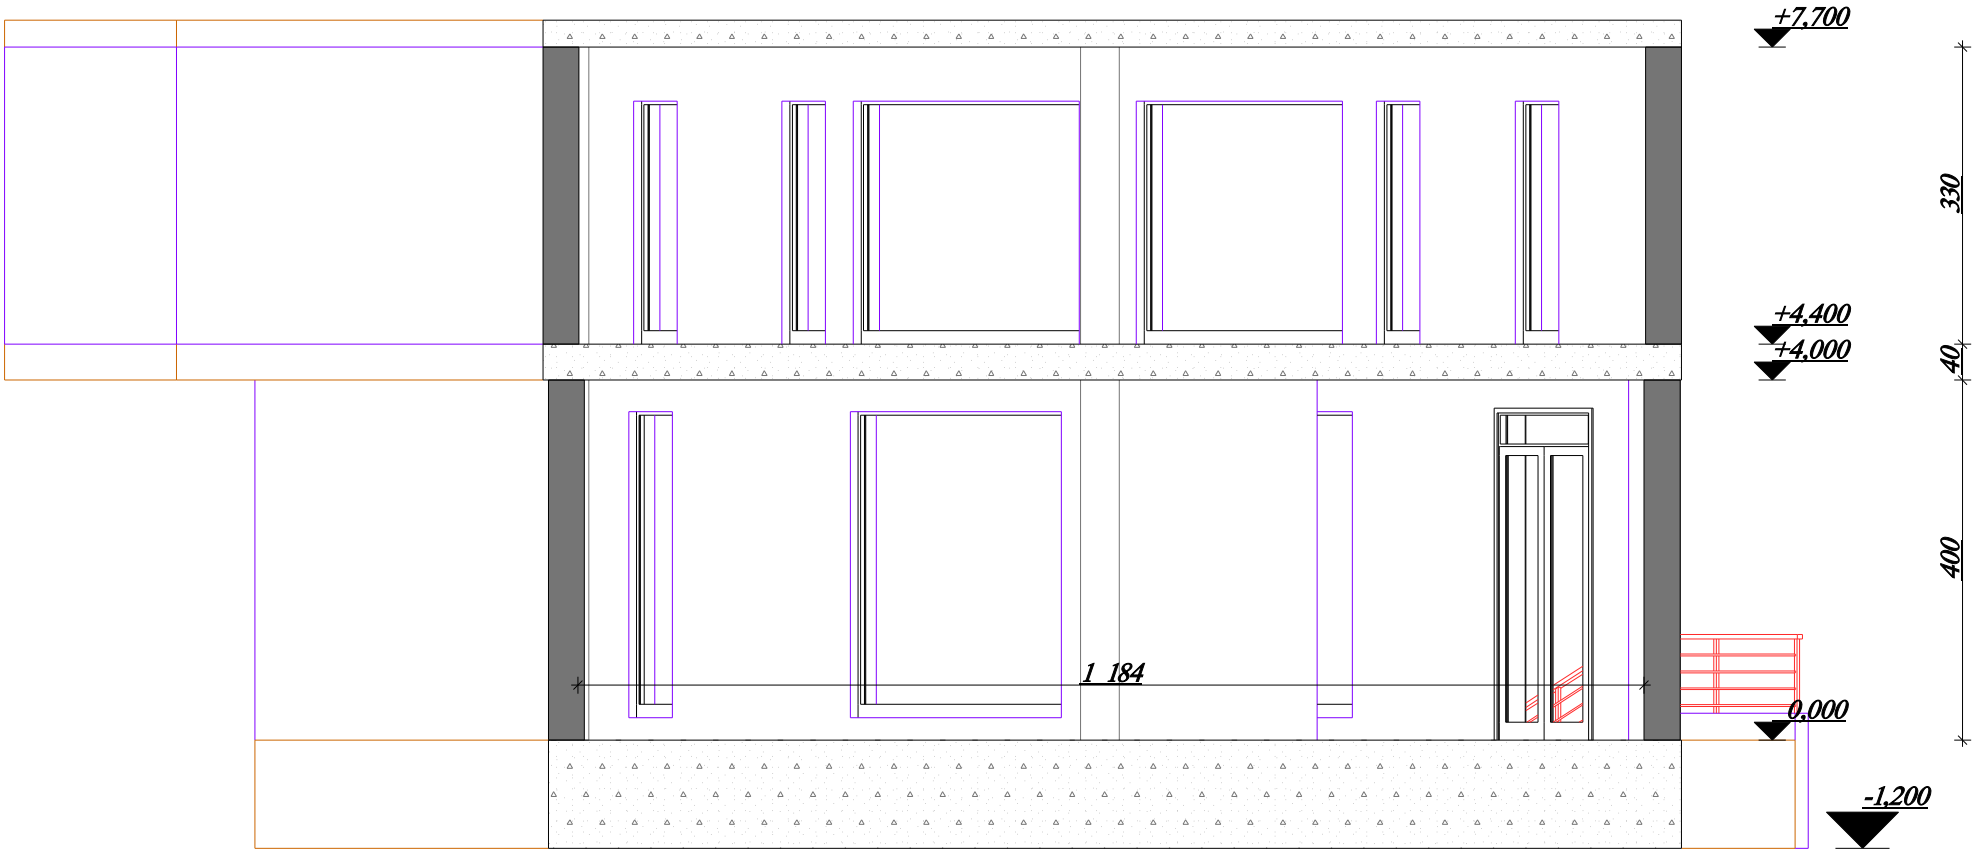

ჭრილი 2-2

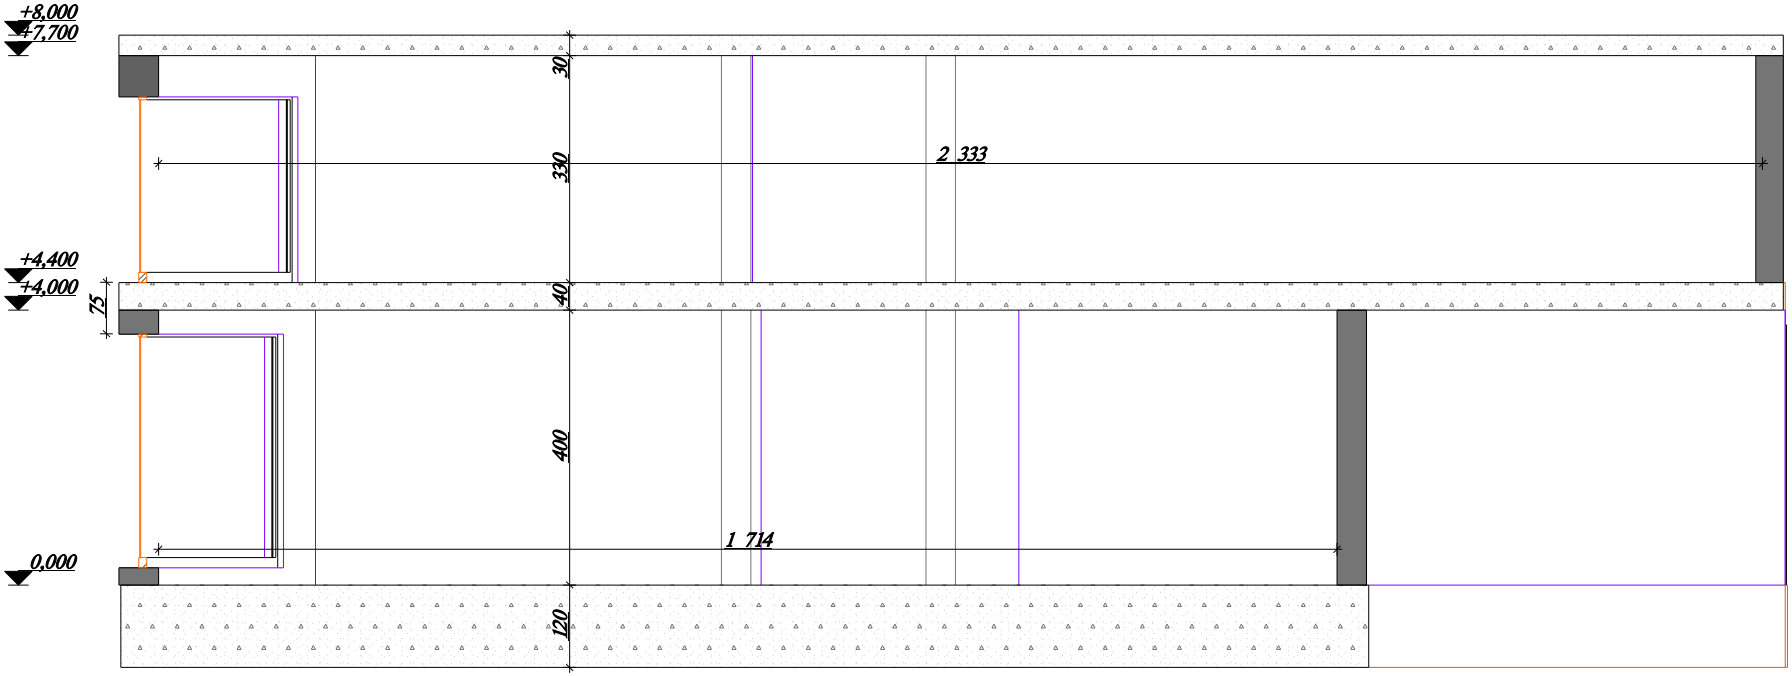

საკადასტრო გეგმა

484750

საპროექტო ფასადი

ფასადზე ხედი კორპ. ნარეალობაზე ამოშტაბლიაზე მოქცევა პანელებით და ალუმინის ხის პანელებით მოქცევა.
ასევე ხედი ჩვენი სარეკლამო პანის ფეხებისაგან და მოქცევა ასაცილი სარეკლამო პანო. ყველაფერი შეღებილი RAL 7044 ფერით.

საპროექტო ფასადი

ფასადზე ხედი ალუმინის მხატვრული ცვლილება.
ყველაფერი შეღებილი RAL 7044 ფერით.
ალუმინის კარი შეღებილები და ეკრანირებული ზომაში, რის გამოც ყველის კარის ტიპი შეადგენს 0.80მ-ით
მოქცევა სარეკლამო პანო

საპროექტო კიბე

საპროექტო ფასადი

ხედიც ხედი სარეკლამო პანის მოქცევა და ფანჯრის ამოშენები,
ამოშენილ ელემენტის მასალებით. ხედიც ფოტო.

მასშტაბი 1:

საერთაშორისო