
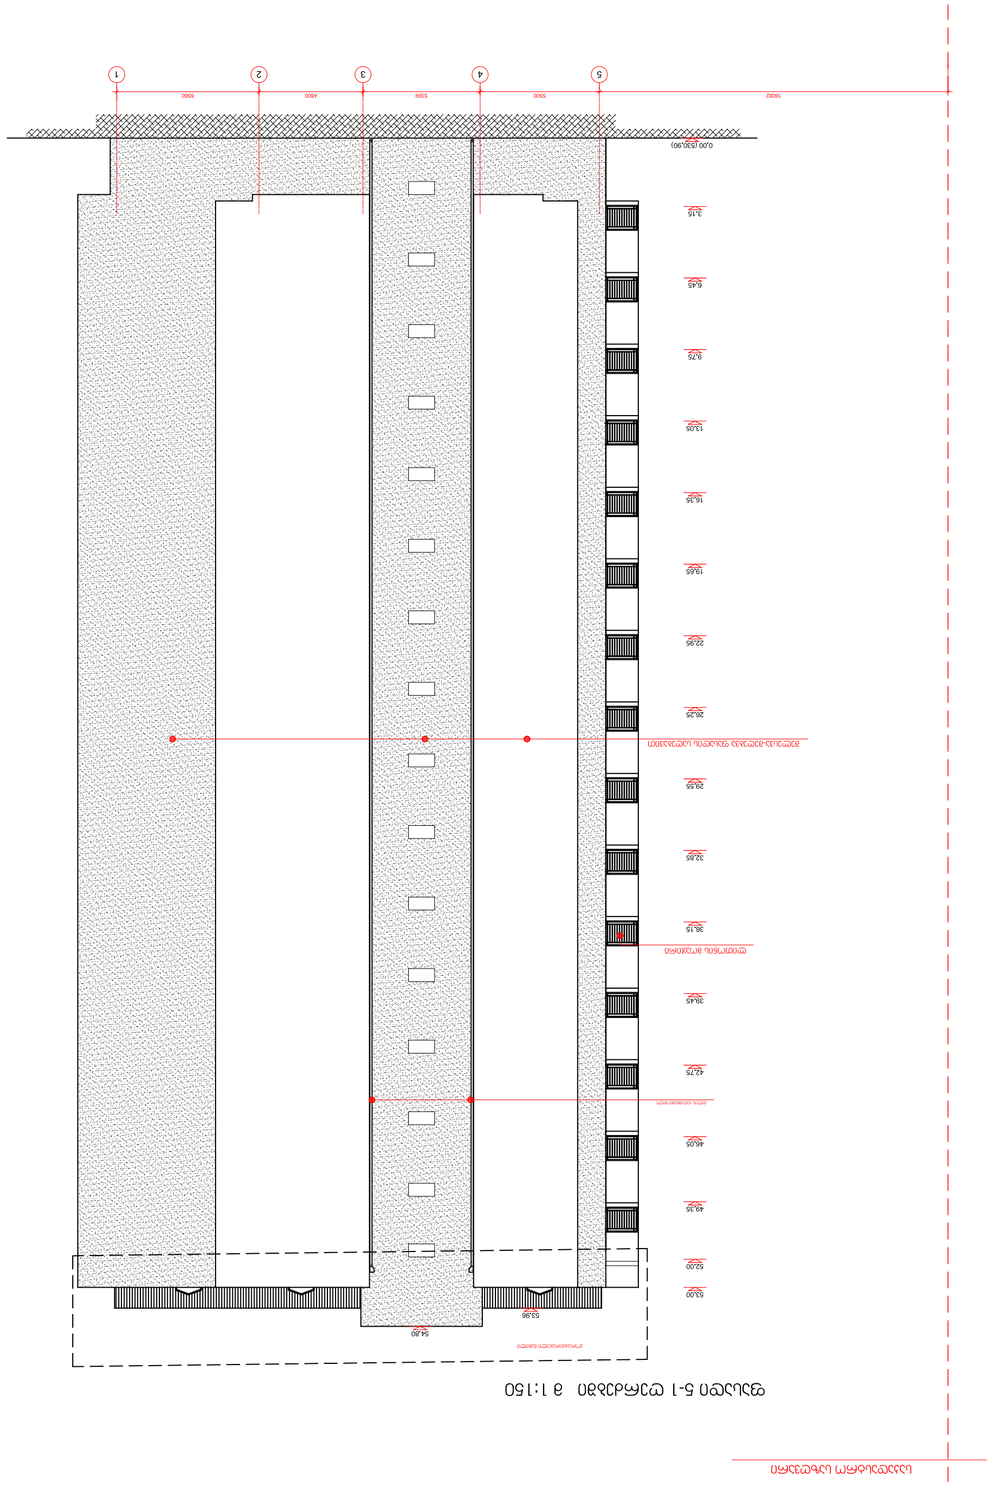


Фасад 1-5 М 1:200

Условная граница земельного участка


1:150
1:200
1
2
3
4
5
1680
550
530
480
650
0,00 (230,90)
3,15
6,45
9,75
13,05
16,35
19,65
22,95
26,25
29,55
32,85
36,15
39,45
42,75
46,05
49,35
52,00
52,00
53,50
54,80

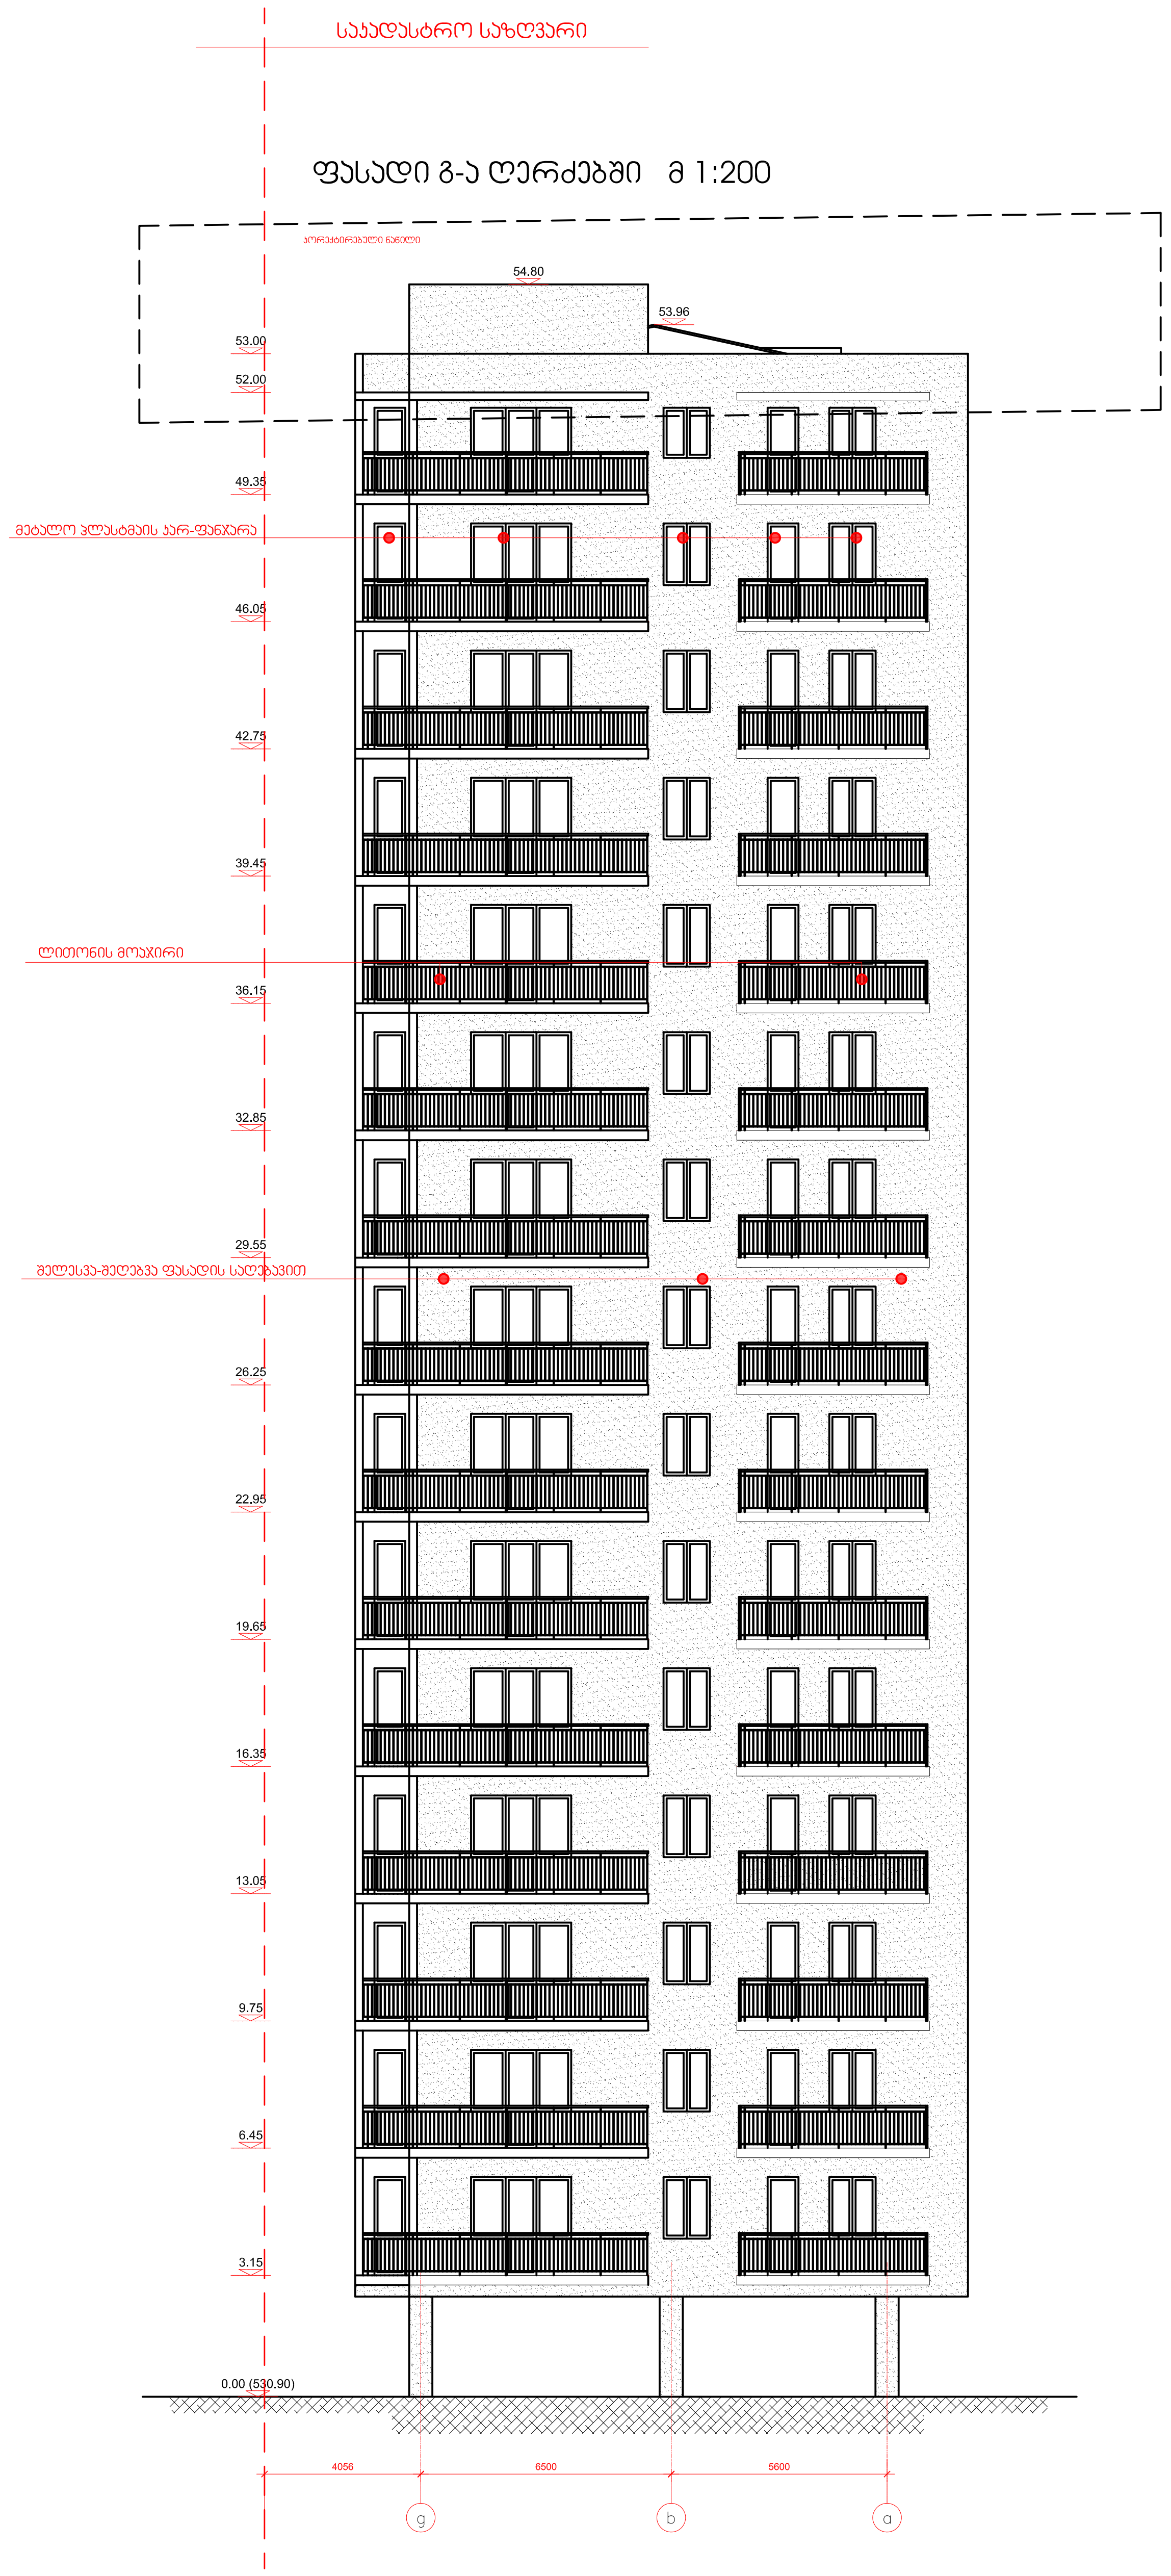

ფასადი გ-ა ღერძებში მ1:200

მრავალბინიანი საცხოვრებელი სახლი
ბაგები, წყნეთის გზატკეცილი №37-ში
(ბლოკი „ბ„)

არქიტექტურული ნაწილი

დამკვეთი:
ამხანაგობა
" ბაგები, წყნეთის გზატკეცილი 37 "

საქართველოს ინდივიდუალური საწარმო
მშენეკონომეფექტი დაპროექტება და ექსპერტიზა

დირექტორი		რ. მახვილაძე
პრ. მთ. არქიტ.		კ. ლაბაძე
დამუშავა		კ. ლაბაძე
შეამოწმა		

სტადია	ფურცლები	თარიღი	მასშტაბი