
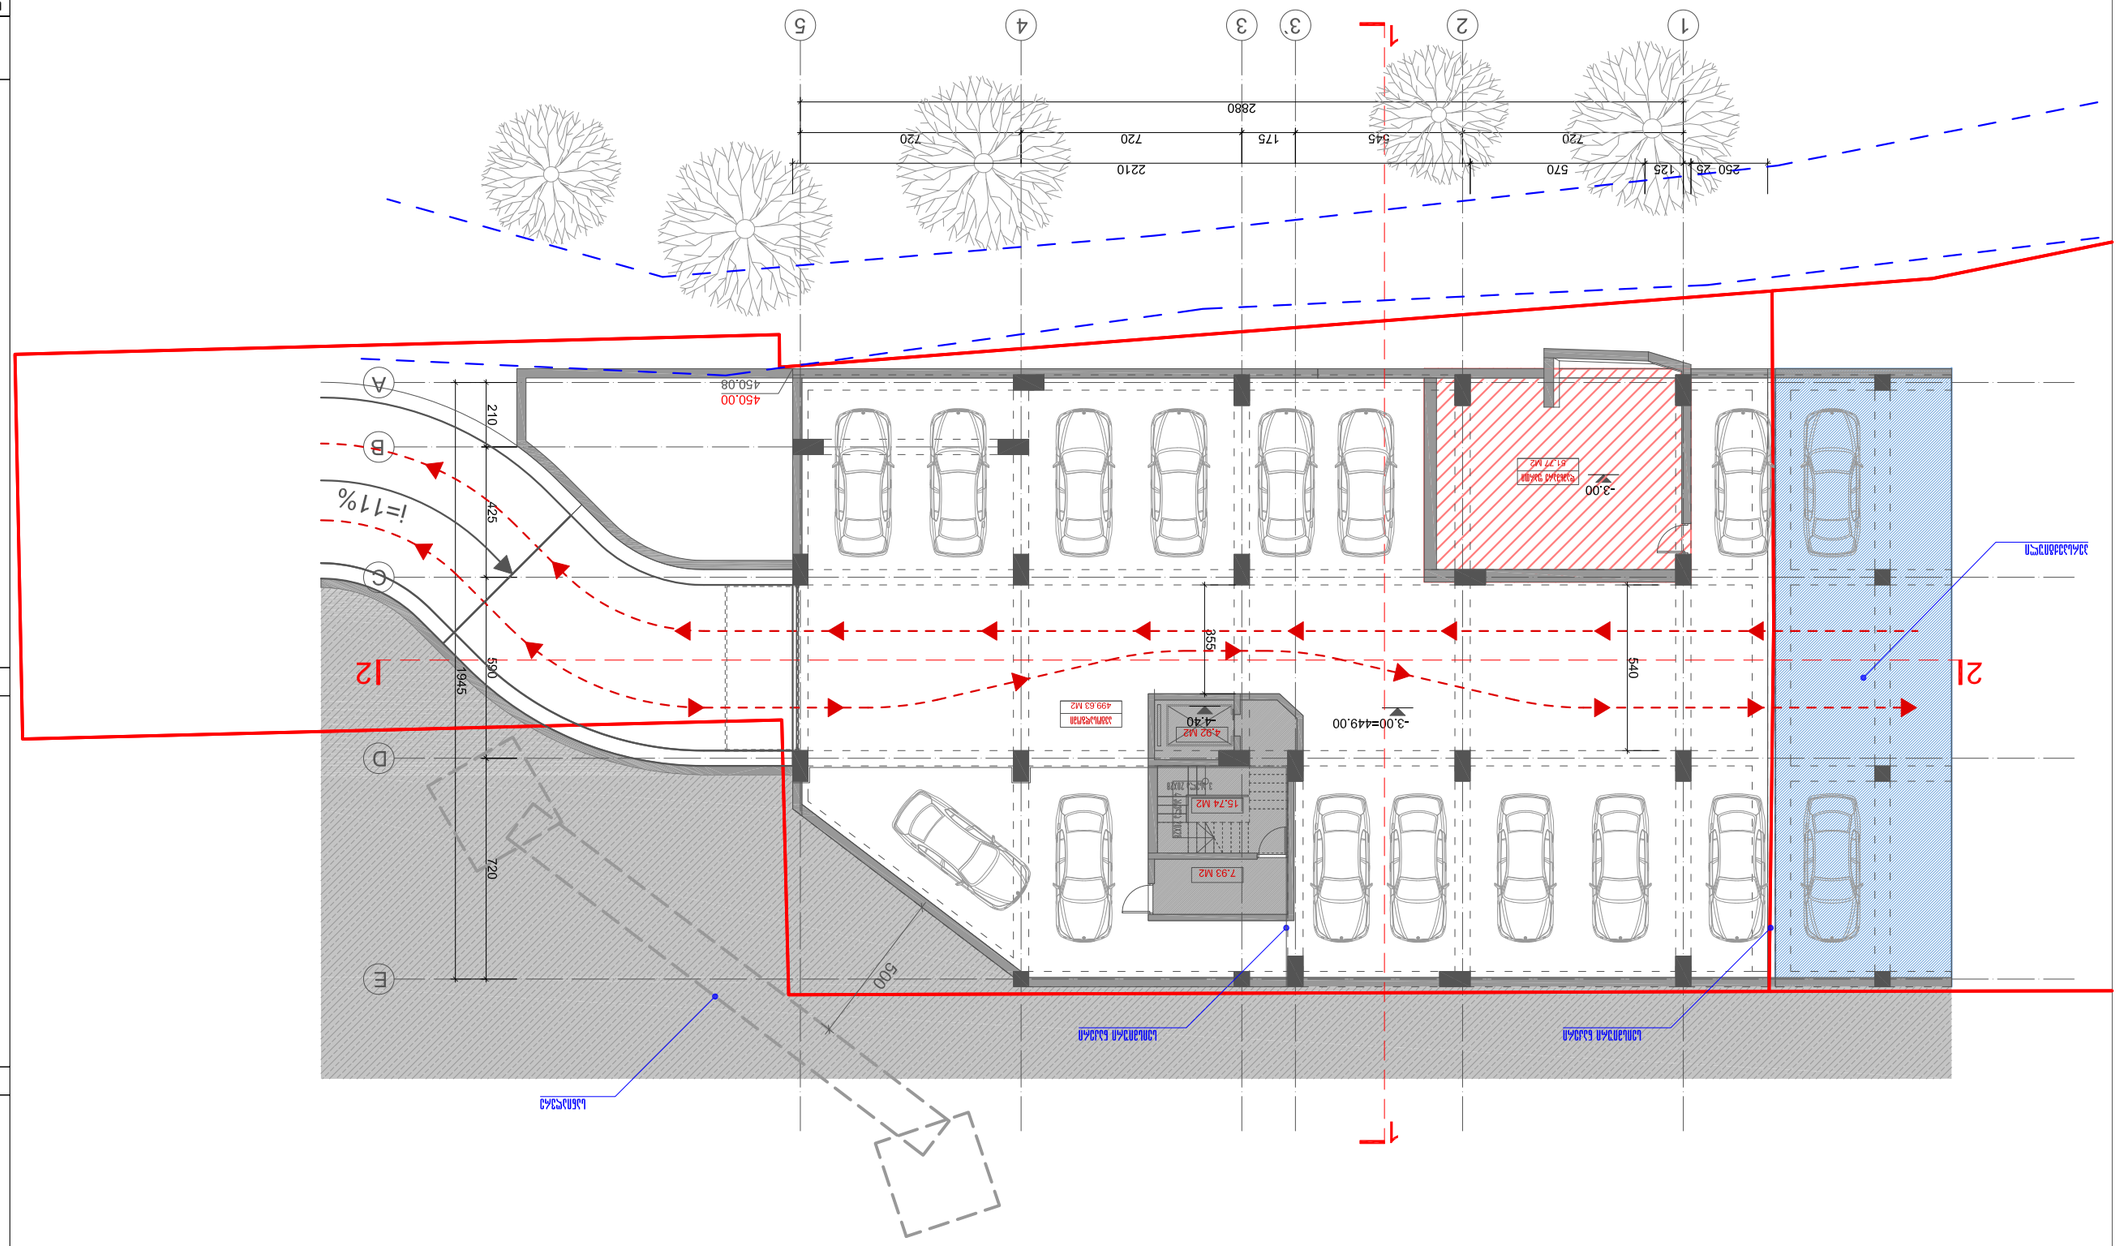
1
2
3
3
4
5
2880
720
175
720
2210
545
720
250
25
125
570
A
B
C
D
E
210
425
1945
590
720
500
12
21
i=11%
450.00
450.08
-3.00
-3.00=449.00
355
540
4.30
4.92 M2
15.74 M2
7.93 M2
499.63 M2


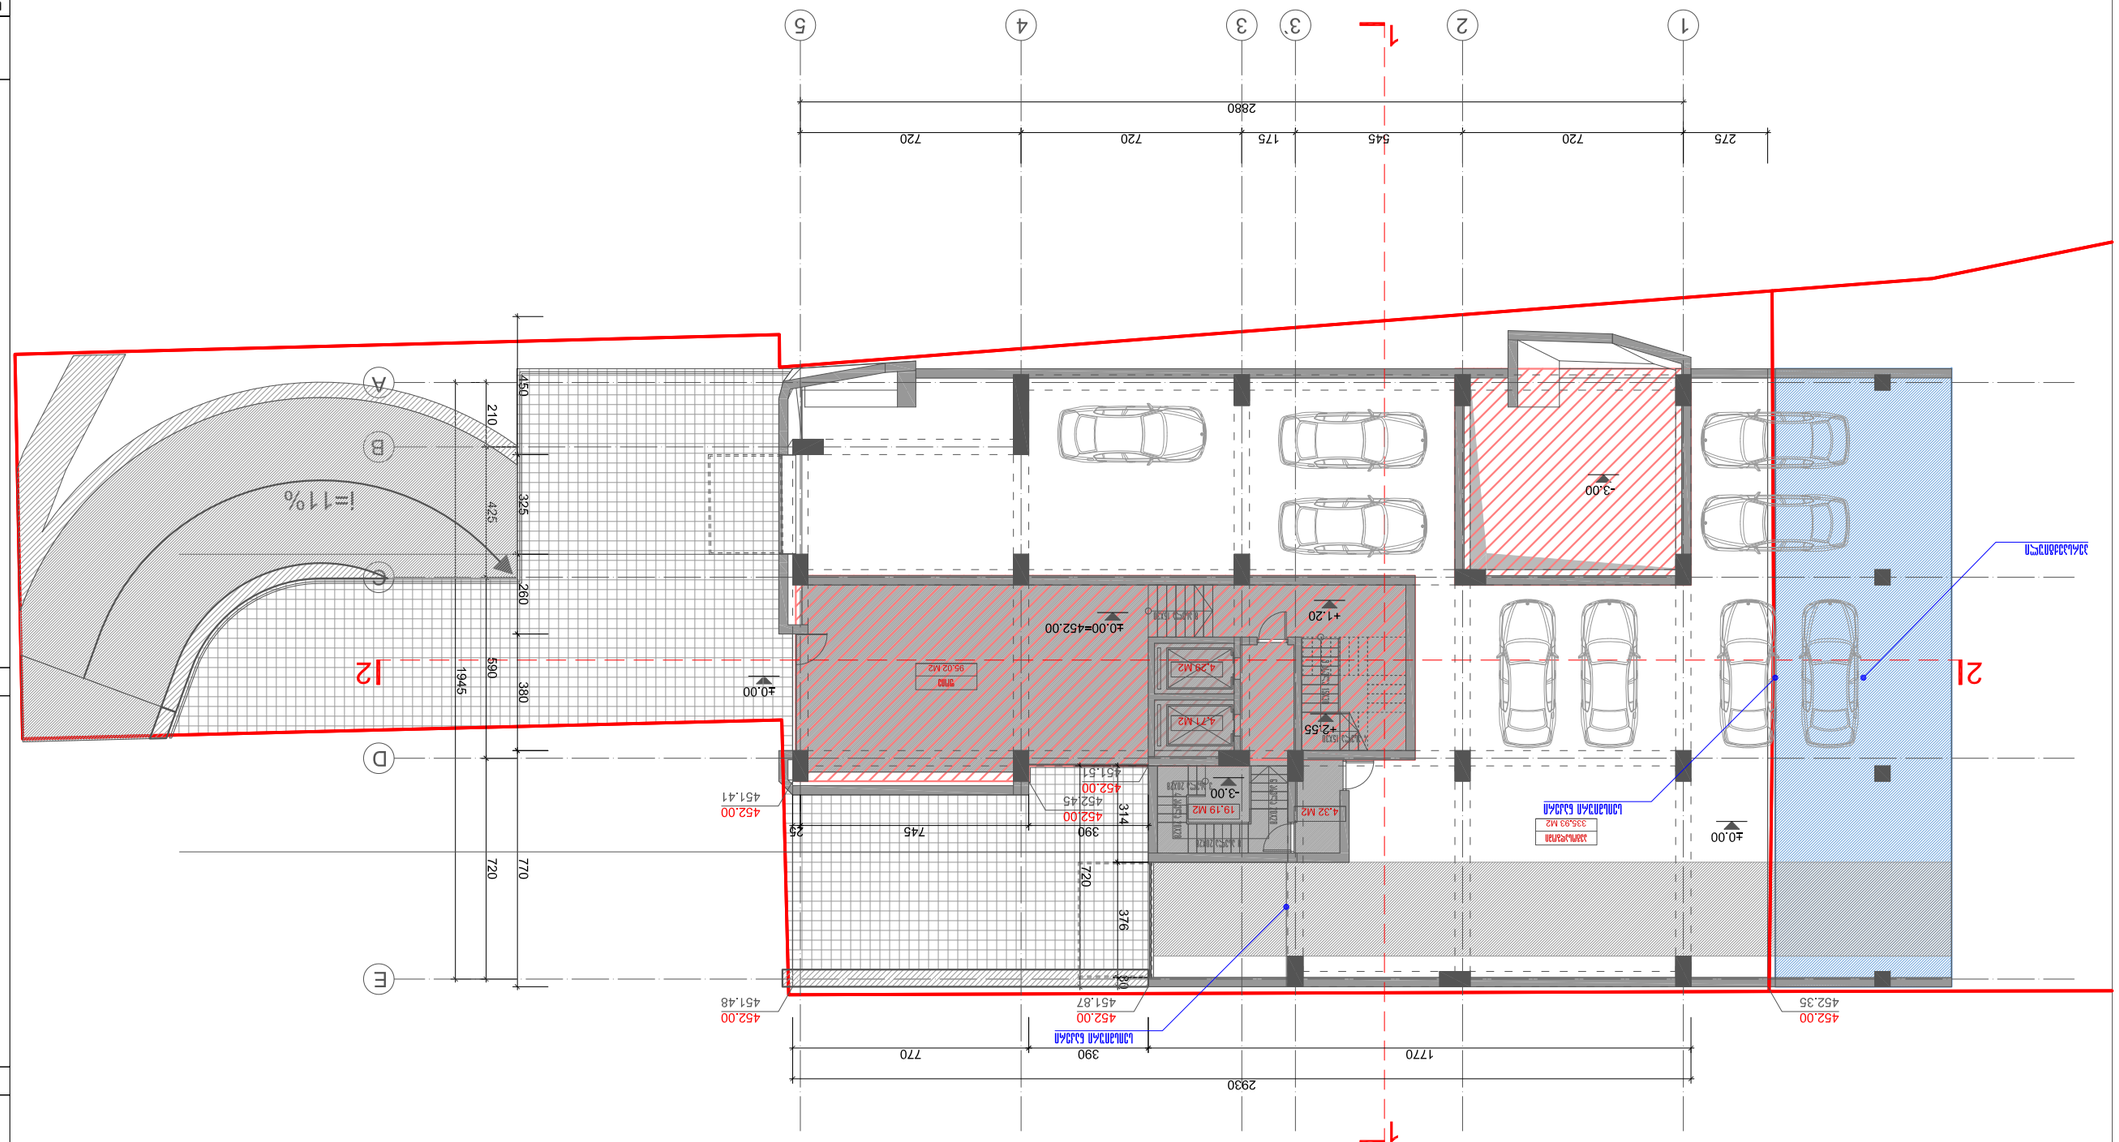
1
2
3
3
4
5
2880
720
720
175
545
720
275
A
B
C
D
E
12
21
450
210
325
425
260
590
380
1945
770
720
745
390
314
376
80
770
390
1770
2930
i=11%
±0.00
+1.20
±0.00=452.00
-3.00
+2.55
-3.00
±0.00
452.00
452.35
452.00
451.87
452.00
452.45
452.00
451.41
452.00
451.48
4.71
4.29 M2
4.71 M2
95.02 M2
19.19 M2
4.32 M2
335.93 M2


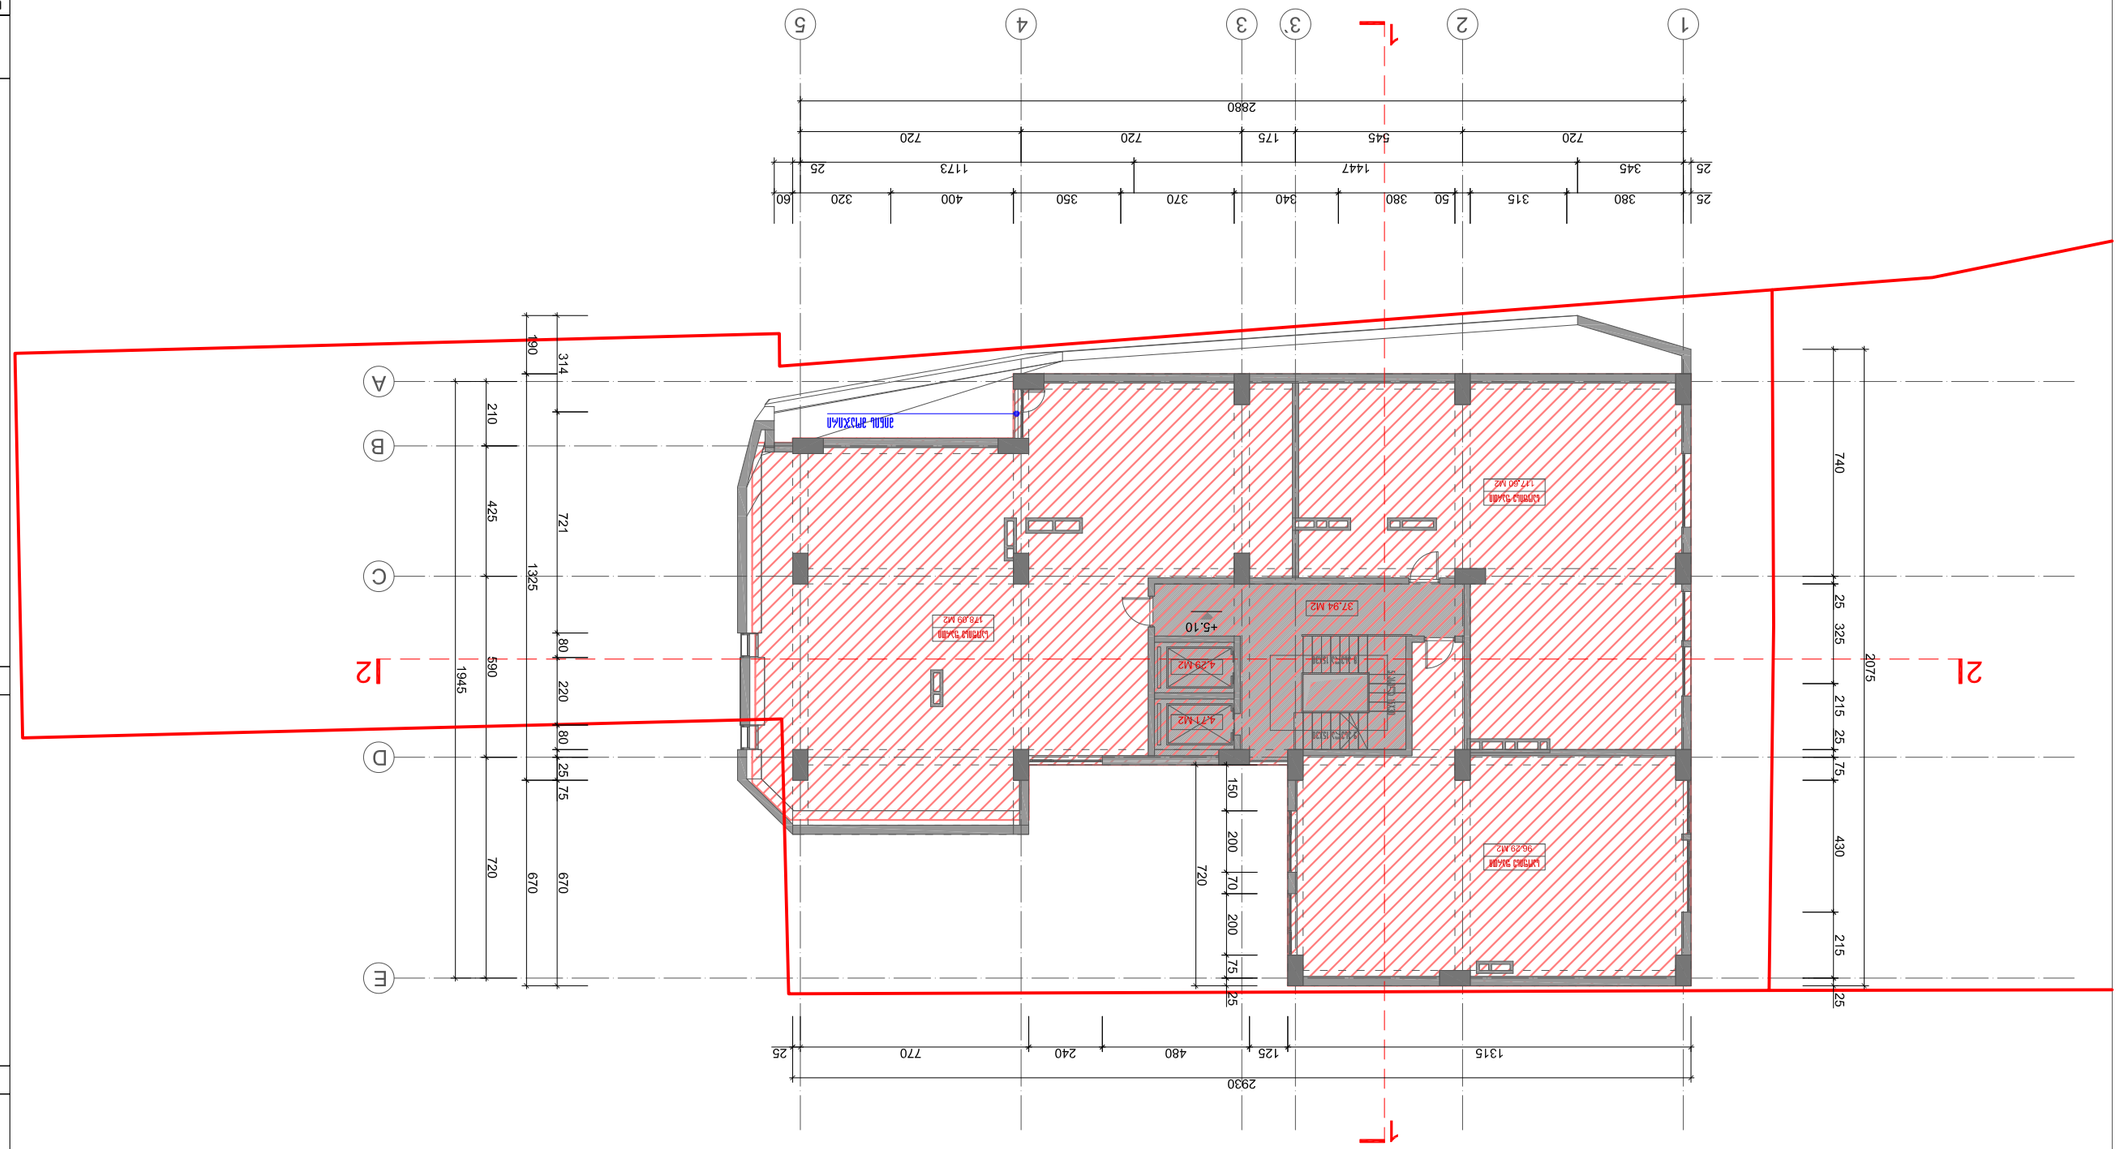





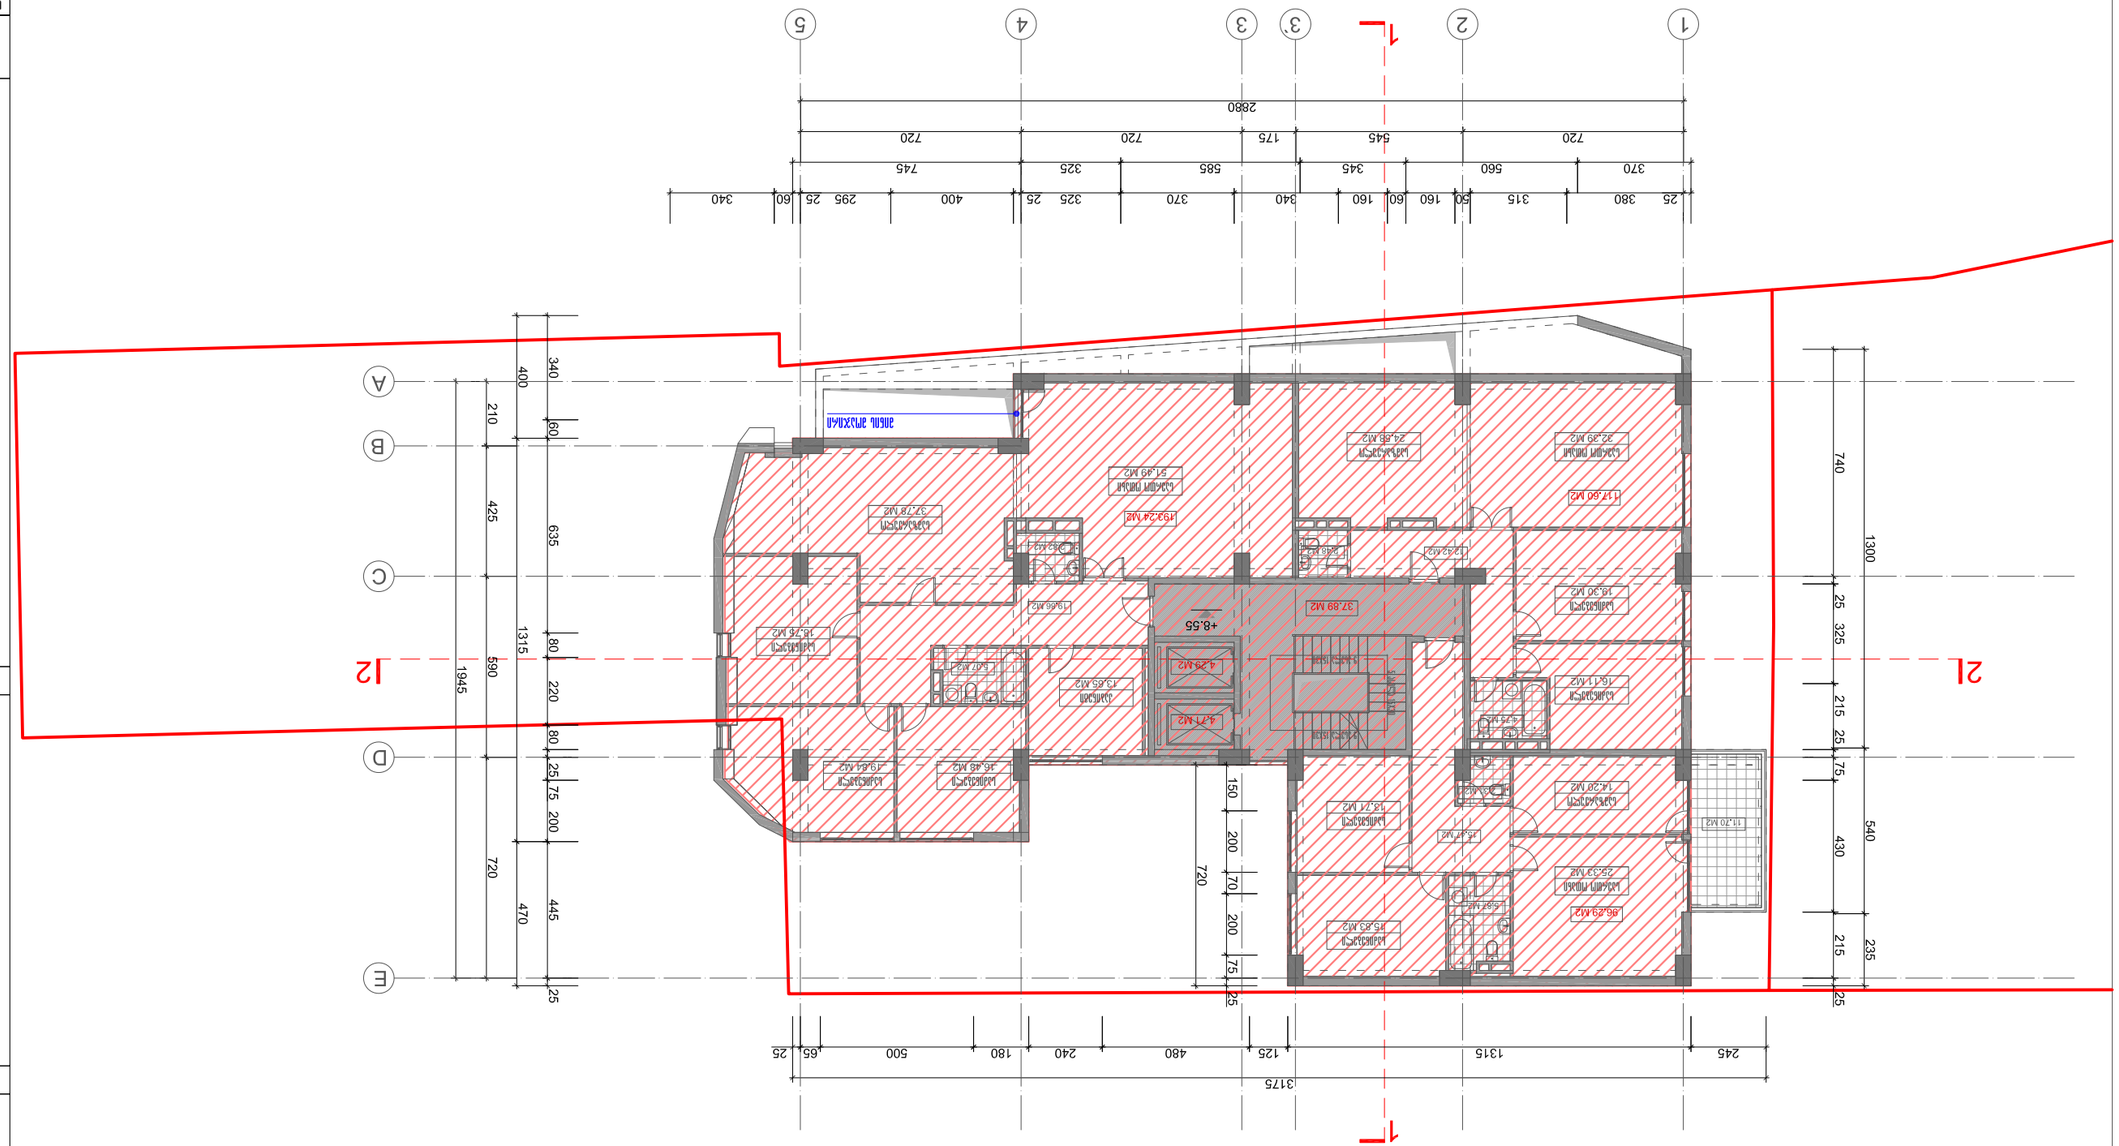



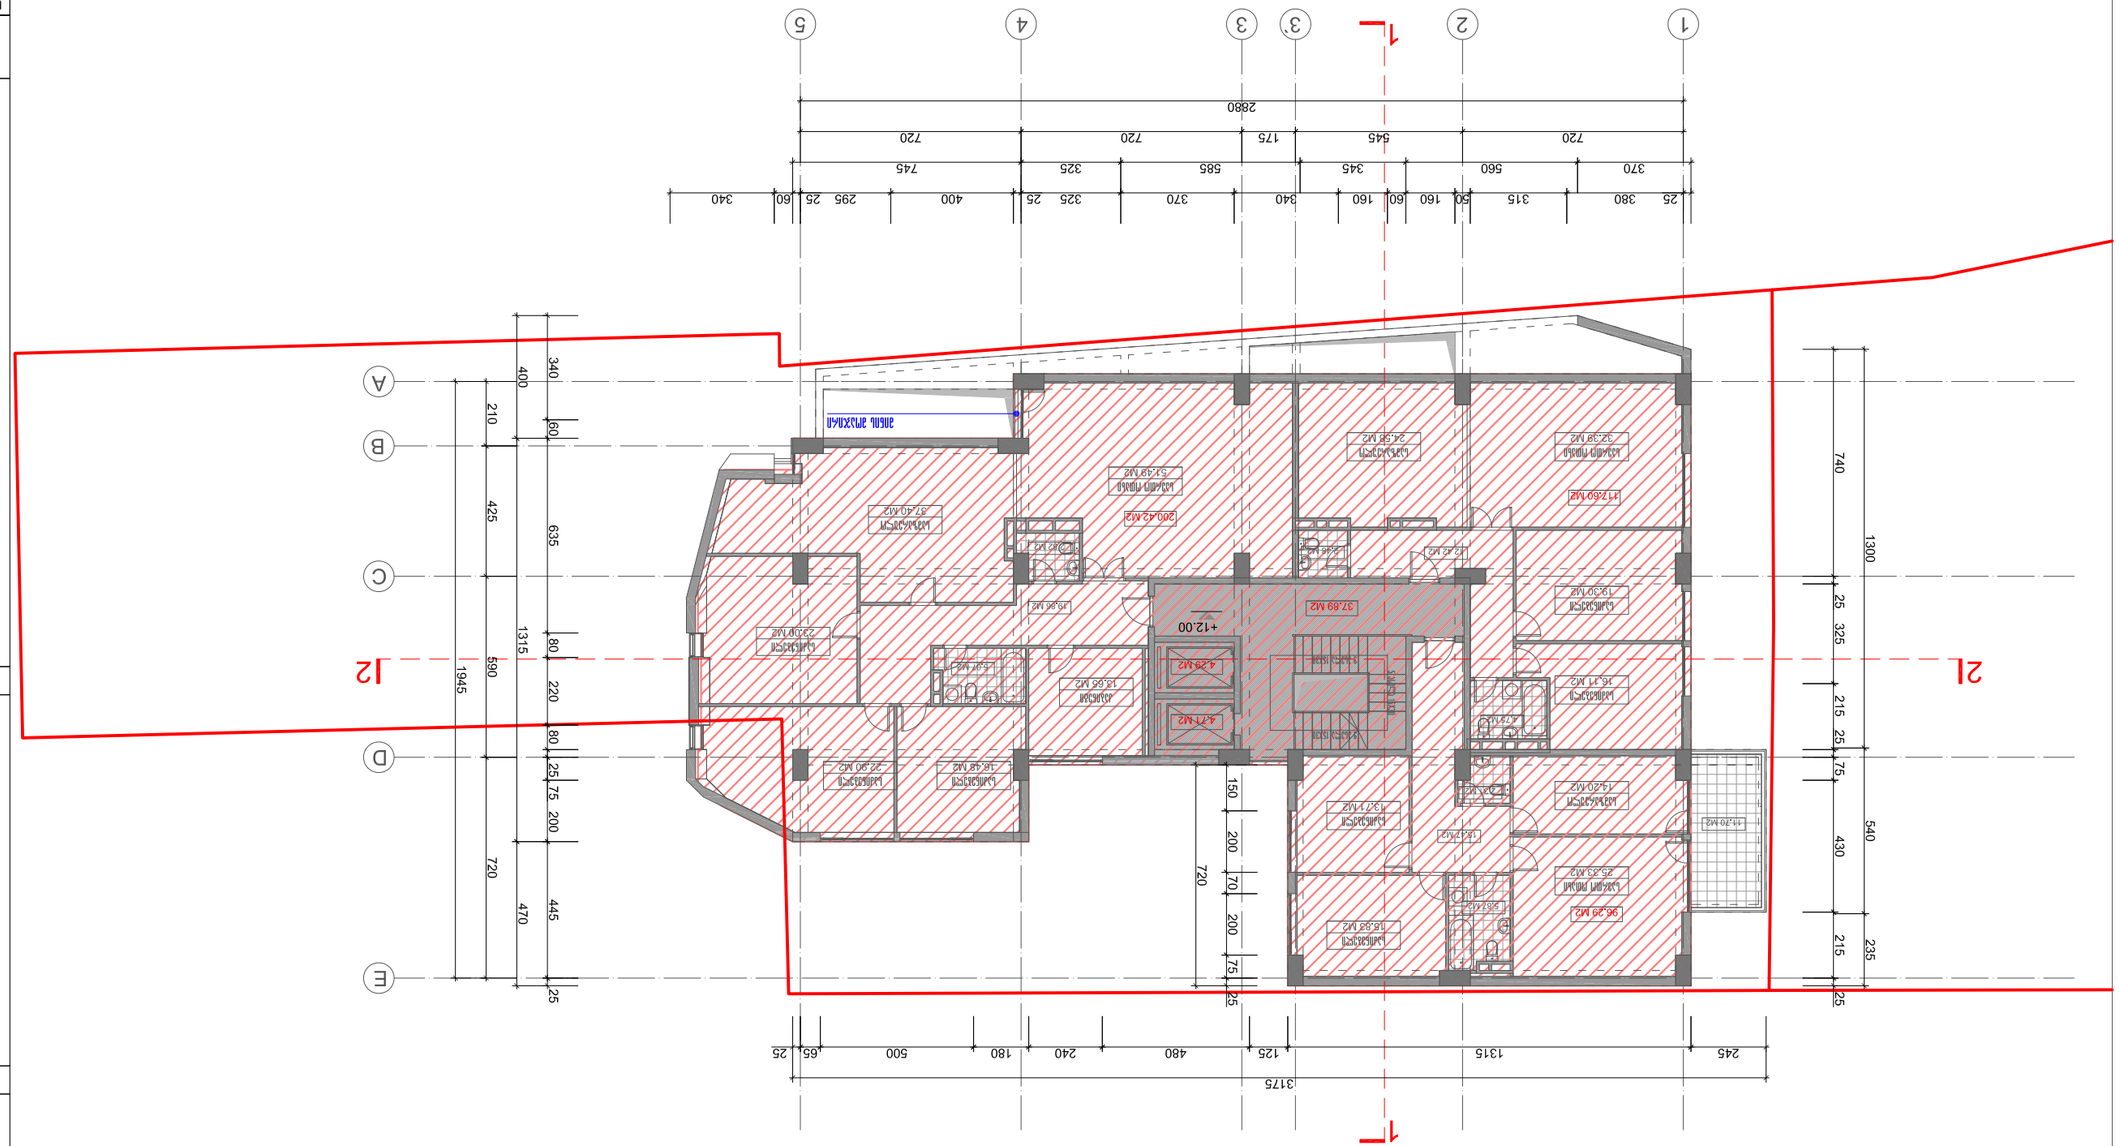












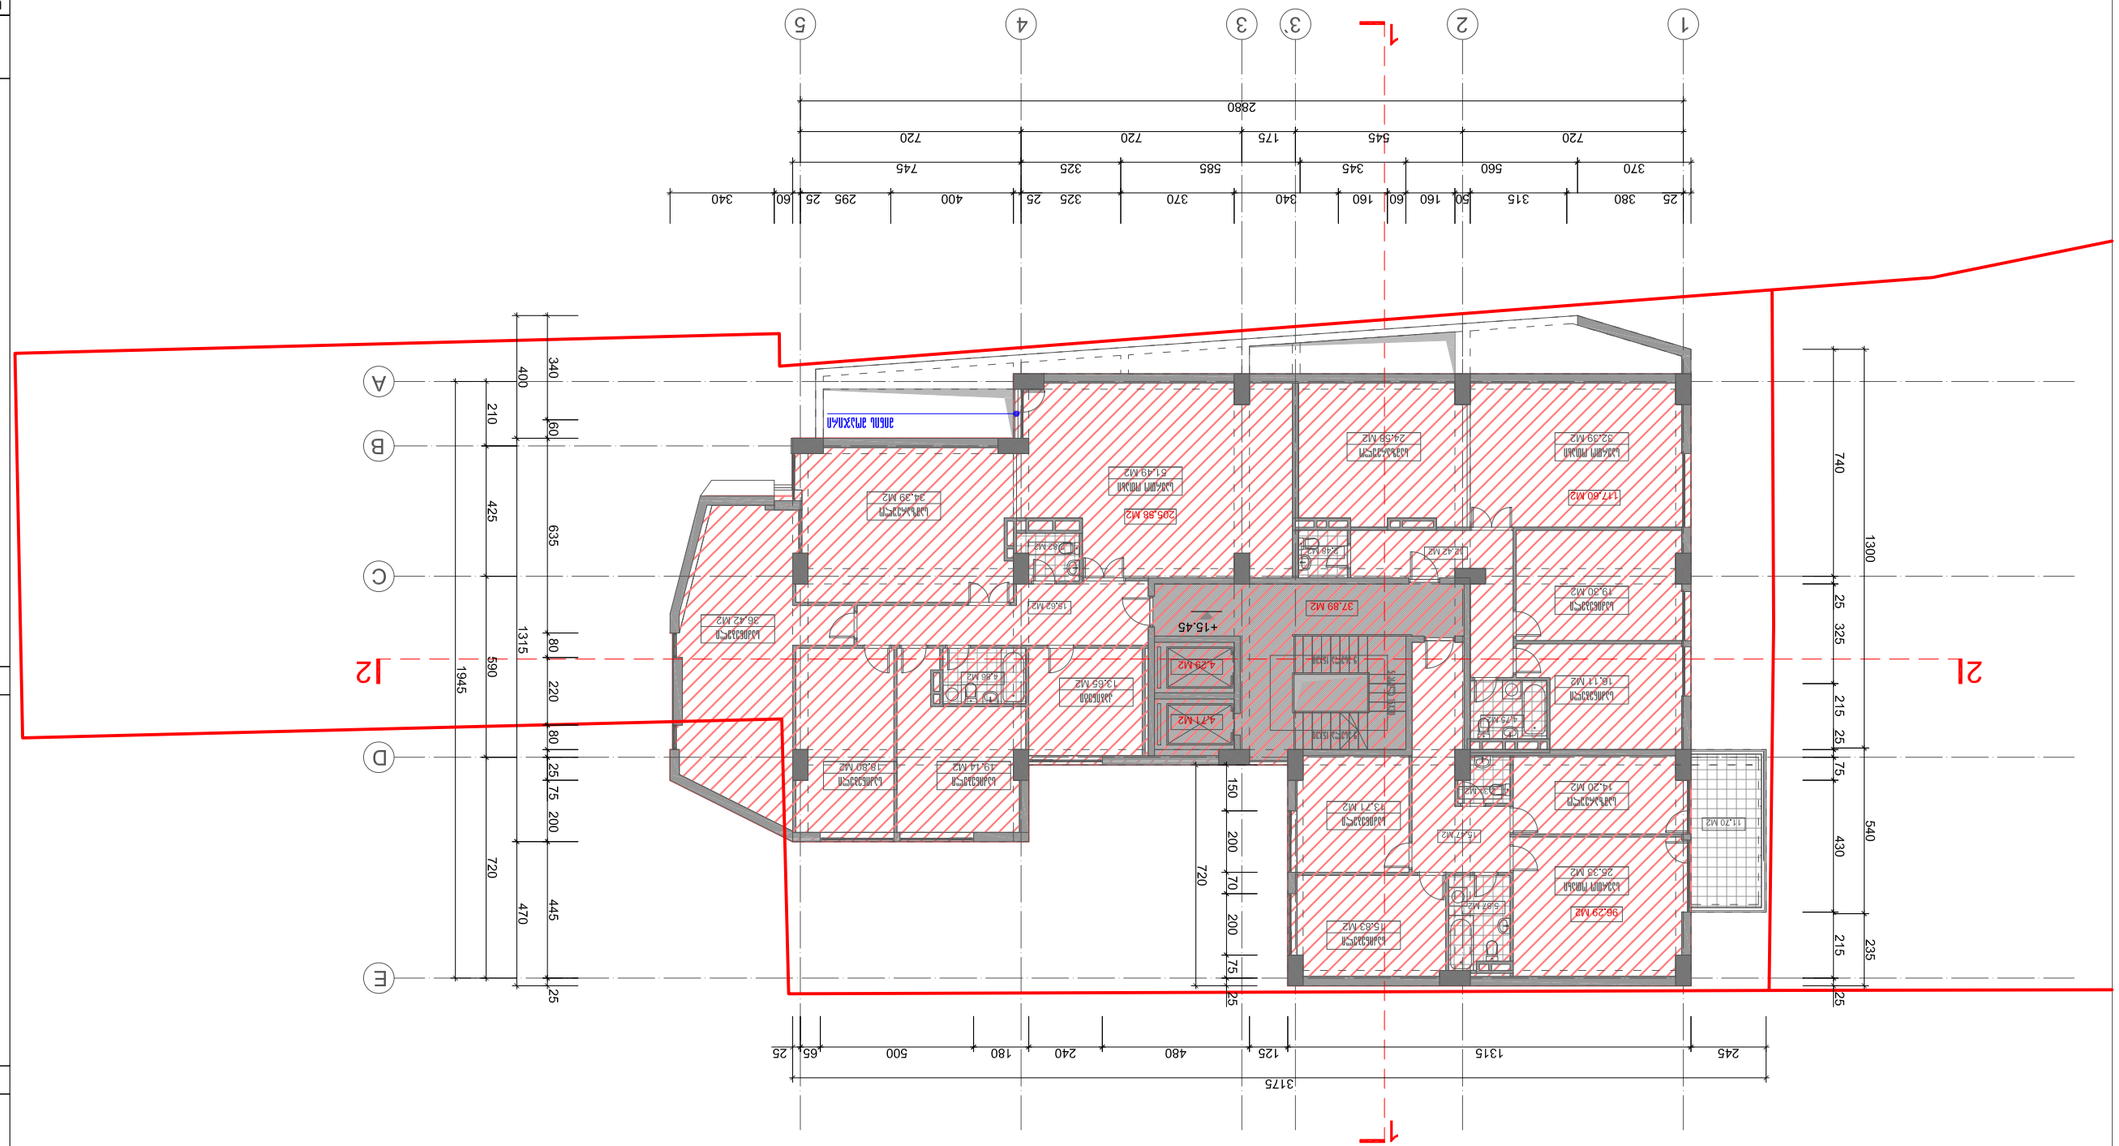
1
2
3
3
4
5
2880
720
720
175
545
720
745
325
585
345
560
370
340
60
295
25
400
25
325
370
340
160
60
160
50
315
380
25
340
A
B
C
D
E
12
21
400
340
210
60
425
635
1315
80
590
220
1945
80
25
75
200
720
470
445
25
150
200
70
200
75
25
720
740
1300
25
325
215
25
75
540
430
215
235
25
25
65
500
180
240
480
125
1315
245
3175
+15.45


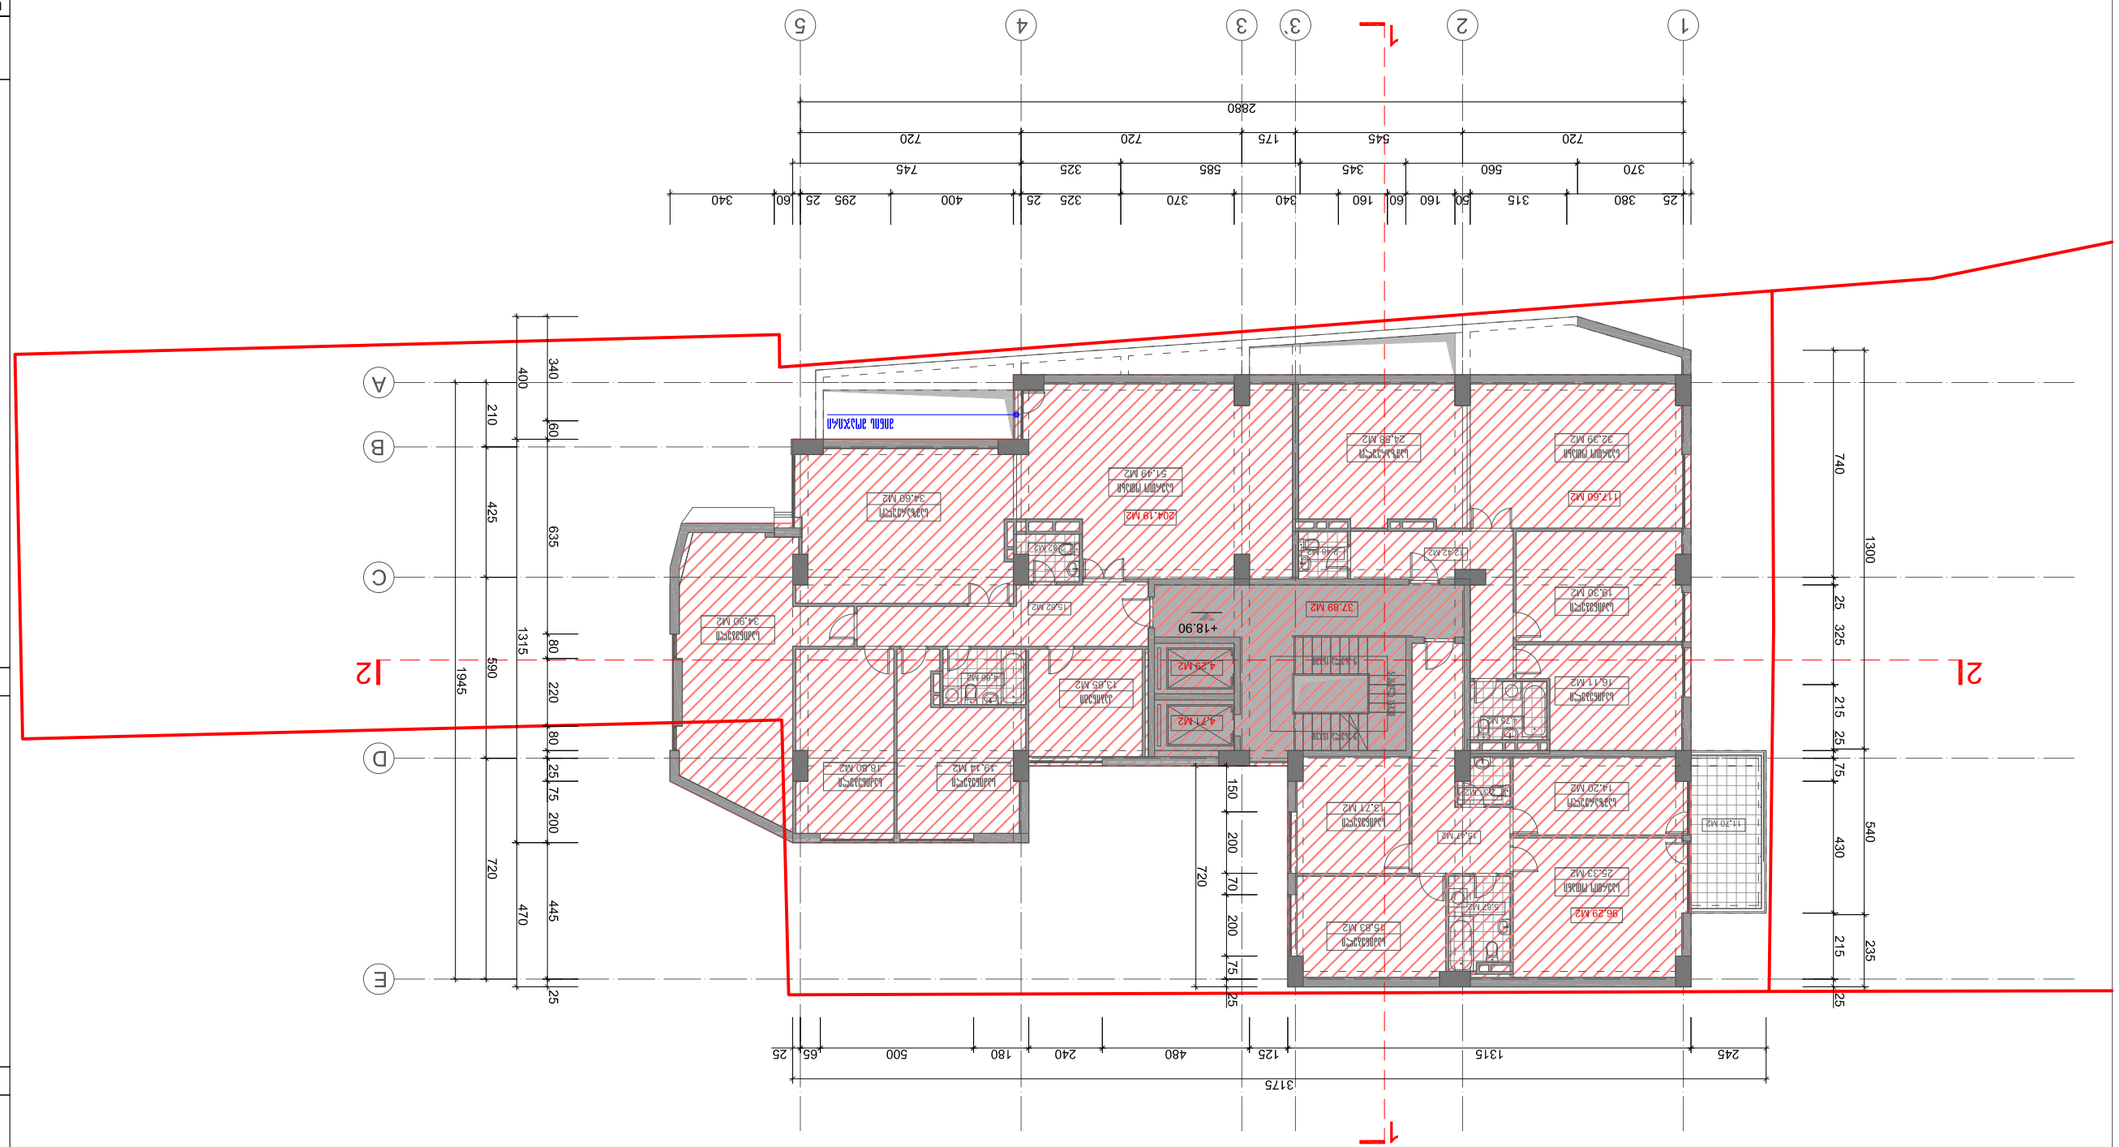



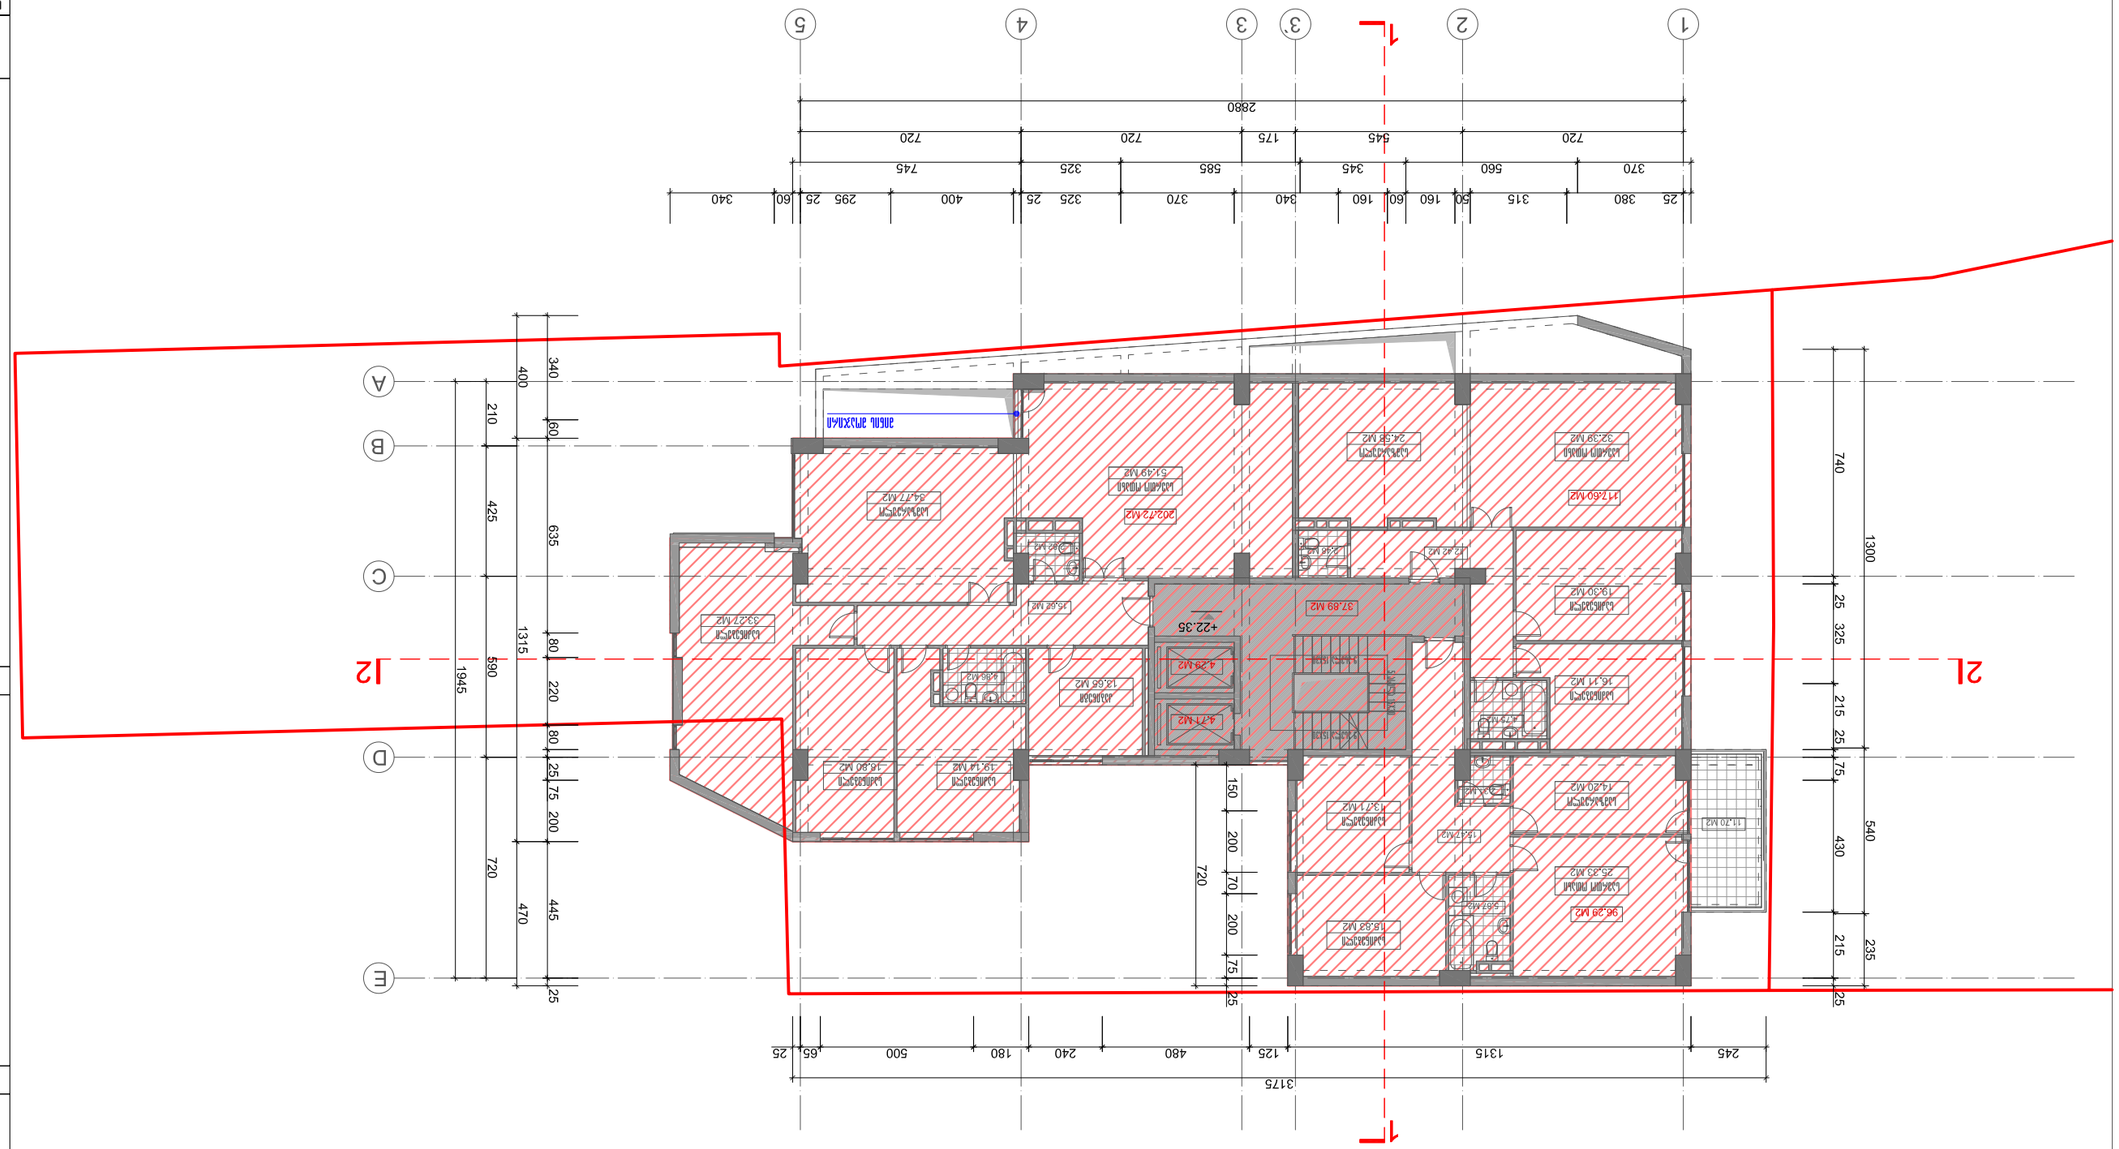



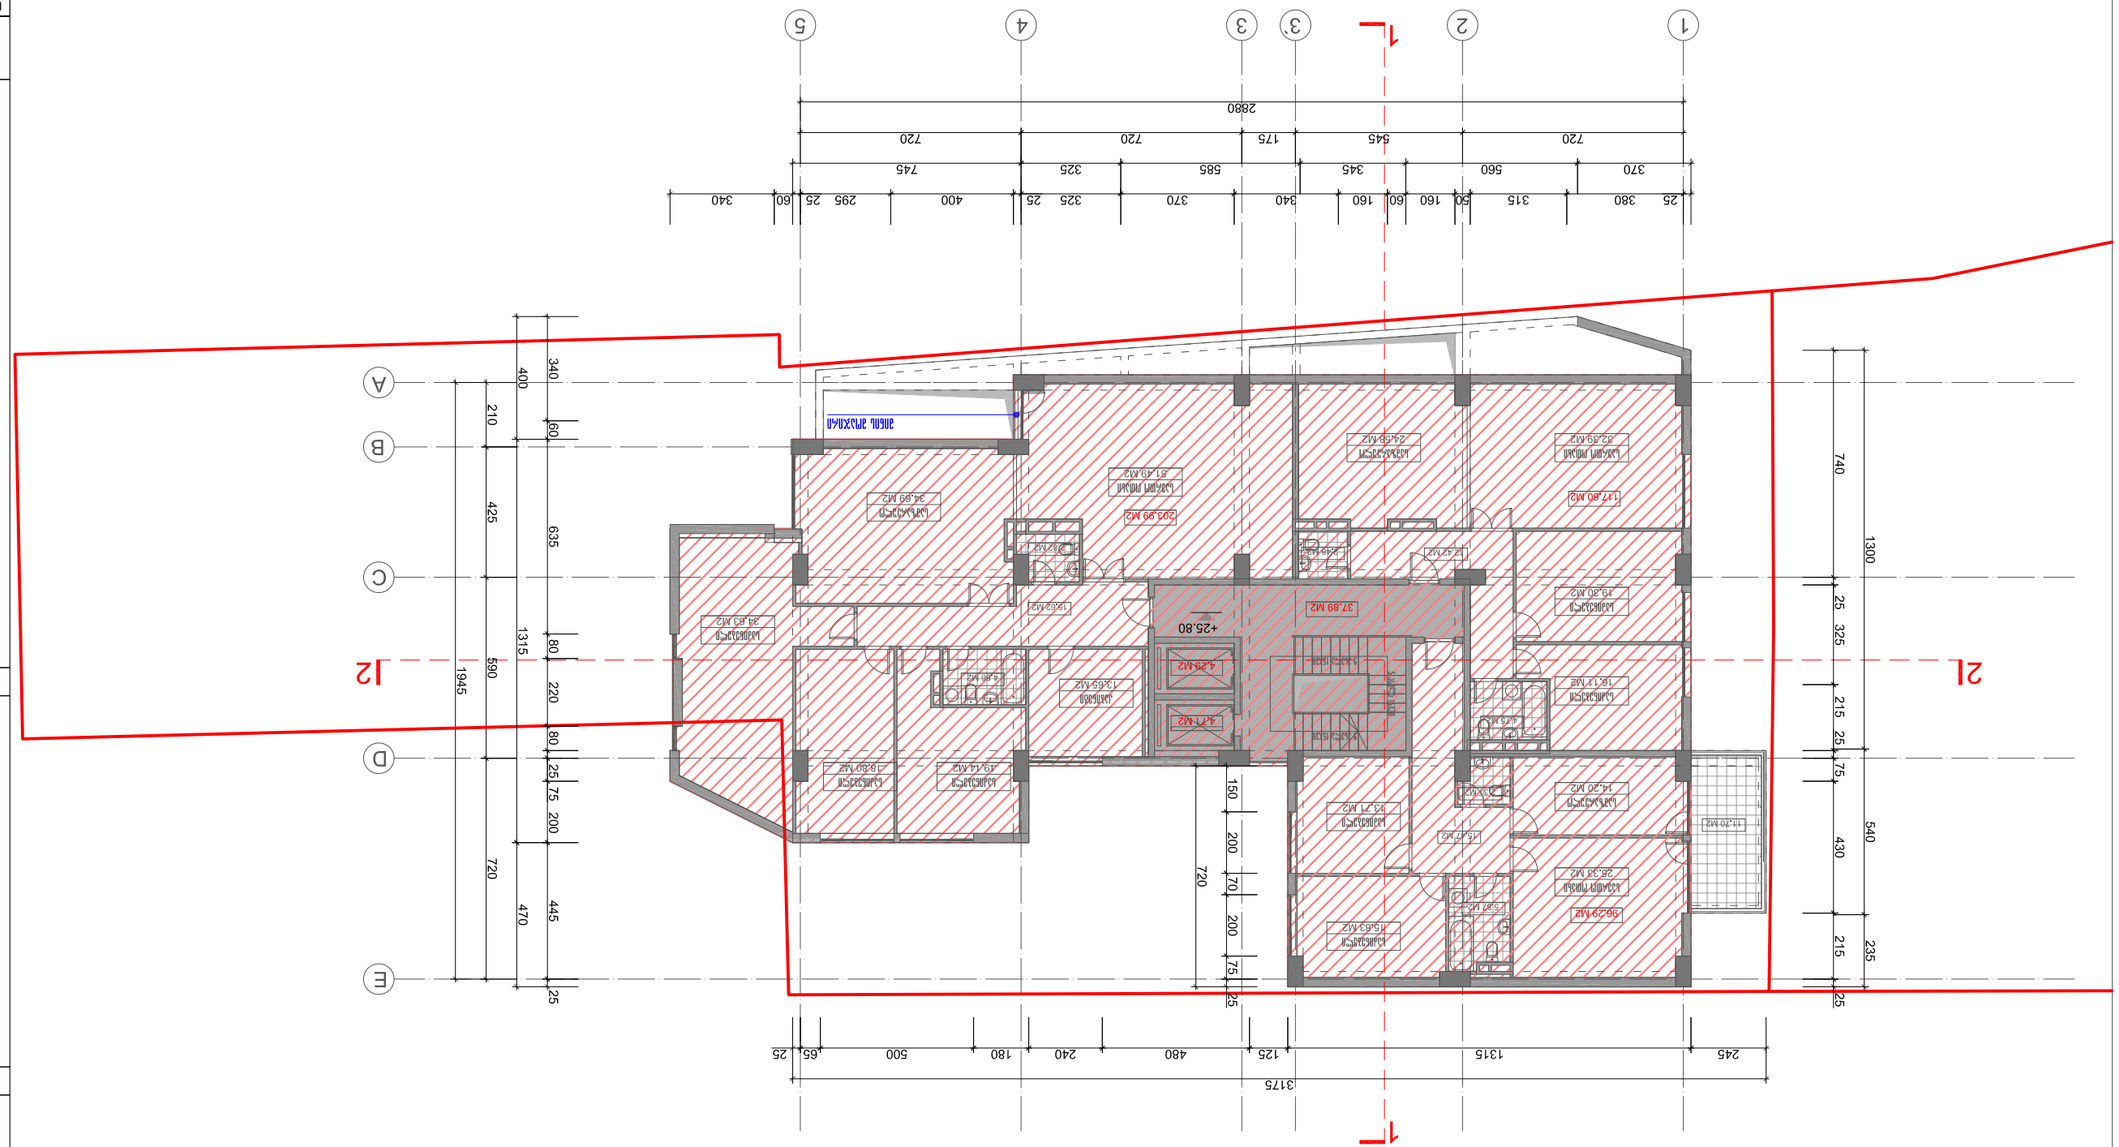





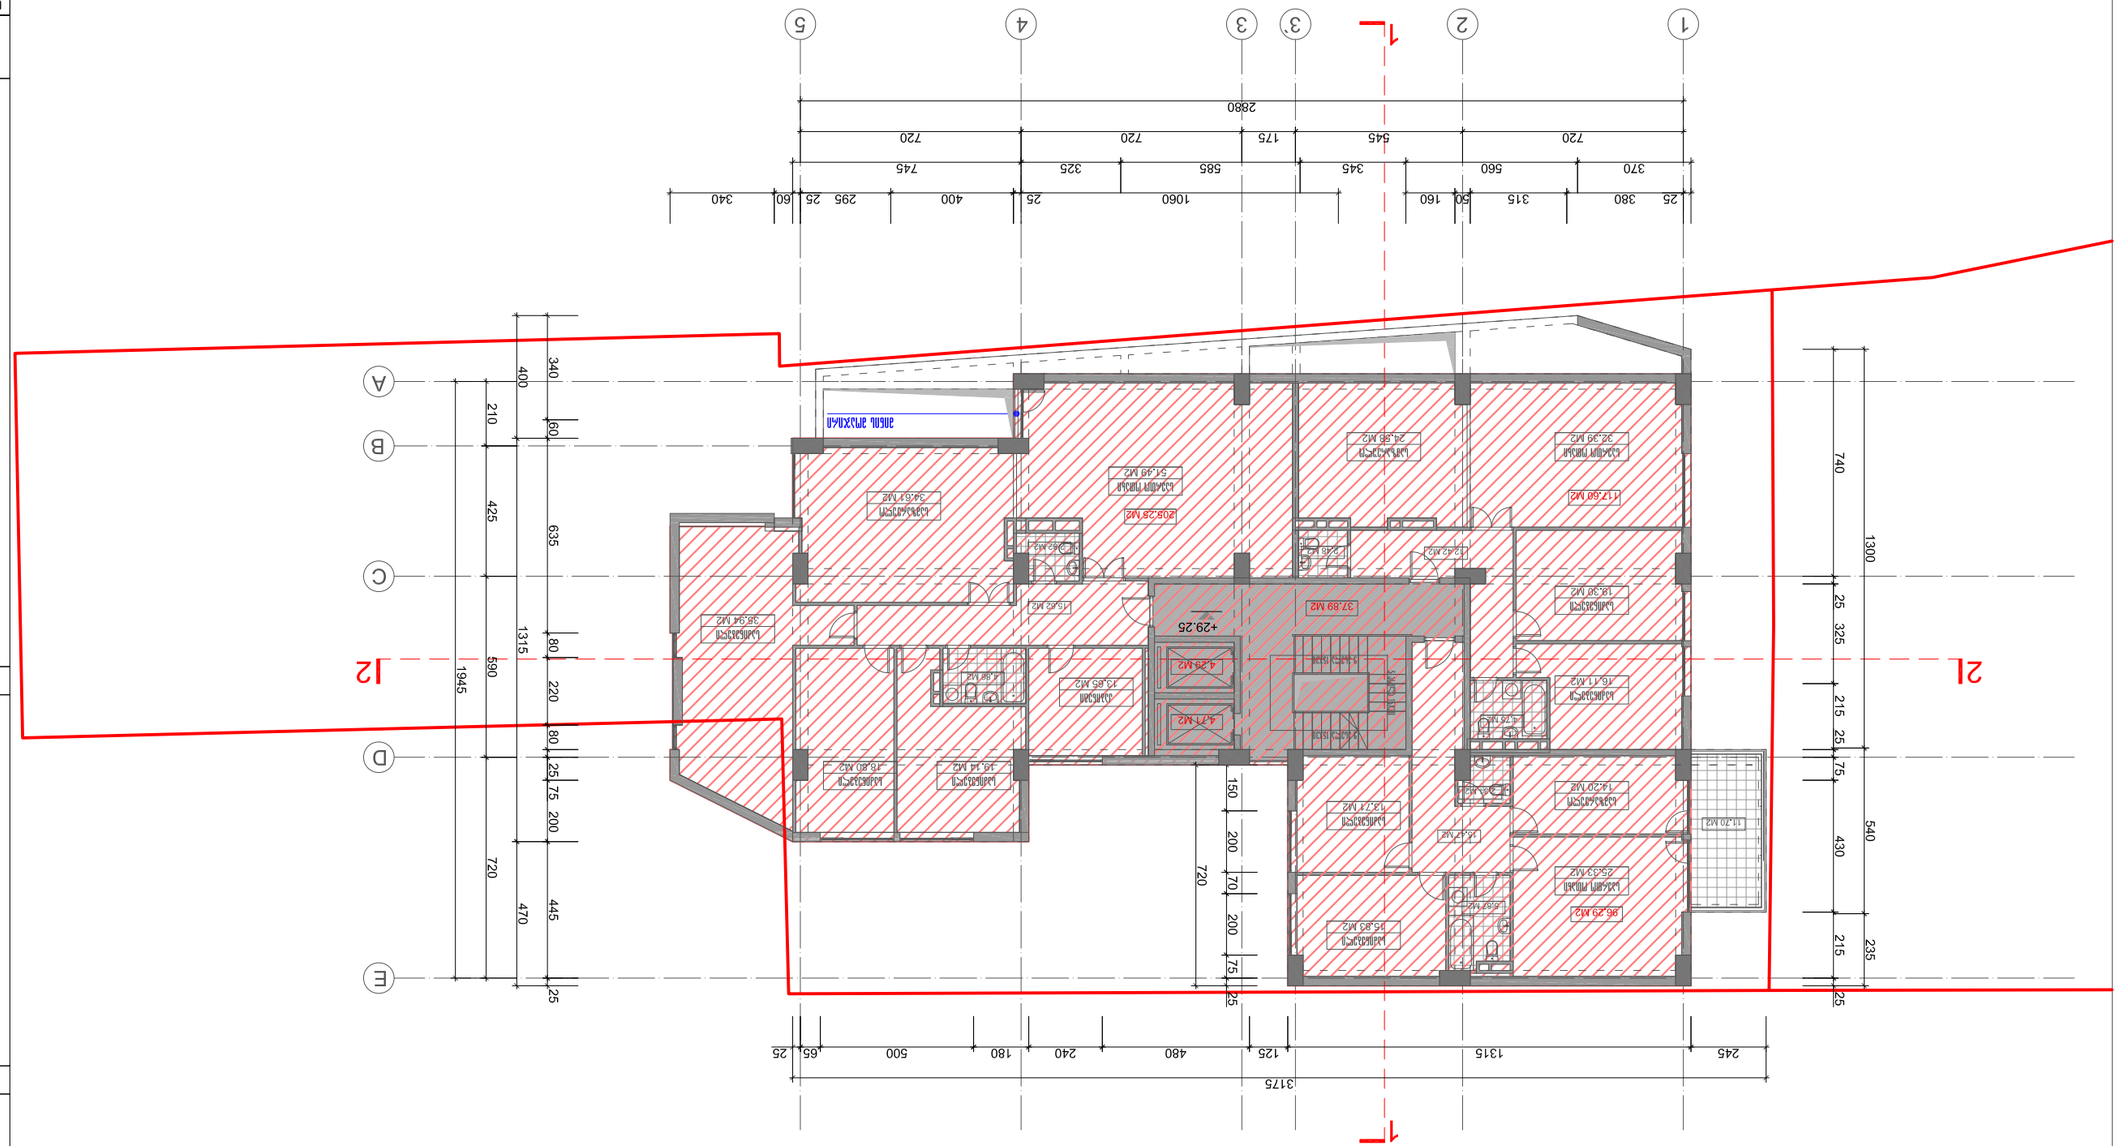
1
2
3
3
4
5
2880
720
720
175
545
720
745
325
585
345
560
370
340
60
25
295
25
400
25
1060
50
160
50
315
380
25
A
B
C
D
E
340
60
400
210
425
635
1315
80
220
80
25
75
200
470
445
25
1945
590
720
740
1300
25
325
215
25
75
430
540
215
235
25
720
150
200
70
200
75
25
25
65
500
180
240
480
125
1315
245
3175
2l
l2
+29.25

ფორმატი A-3	თბილისი 2012	

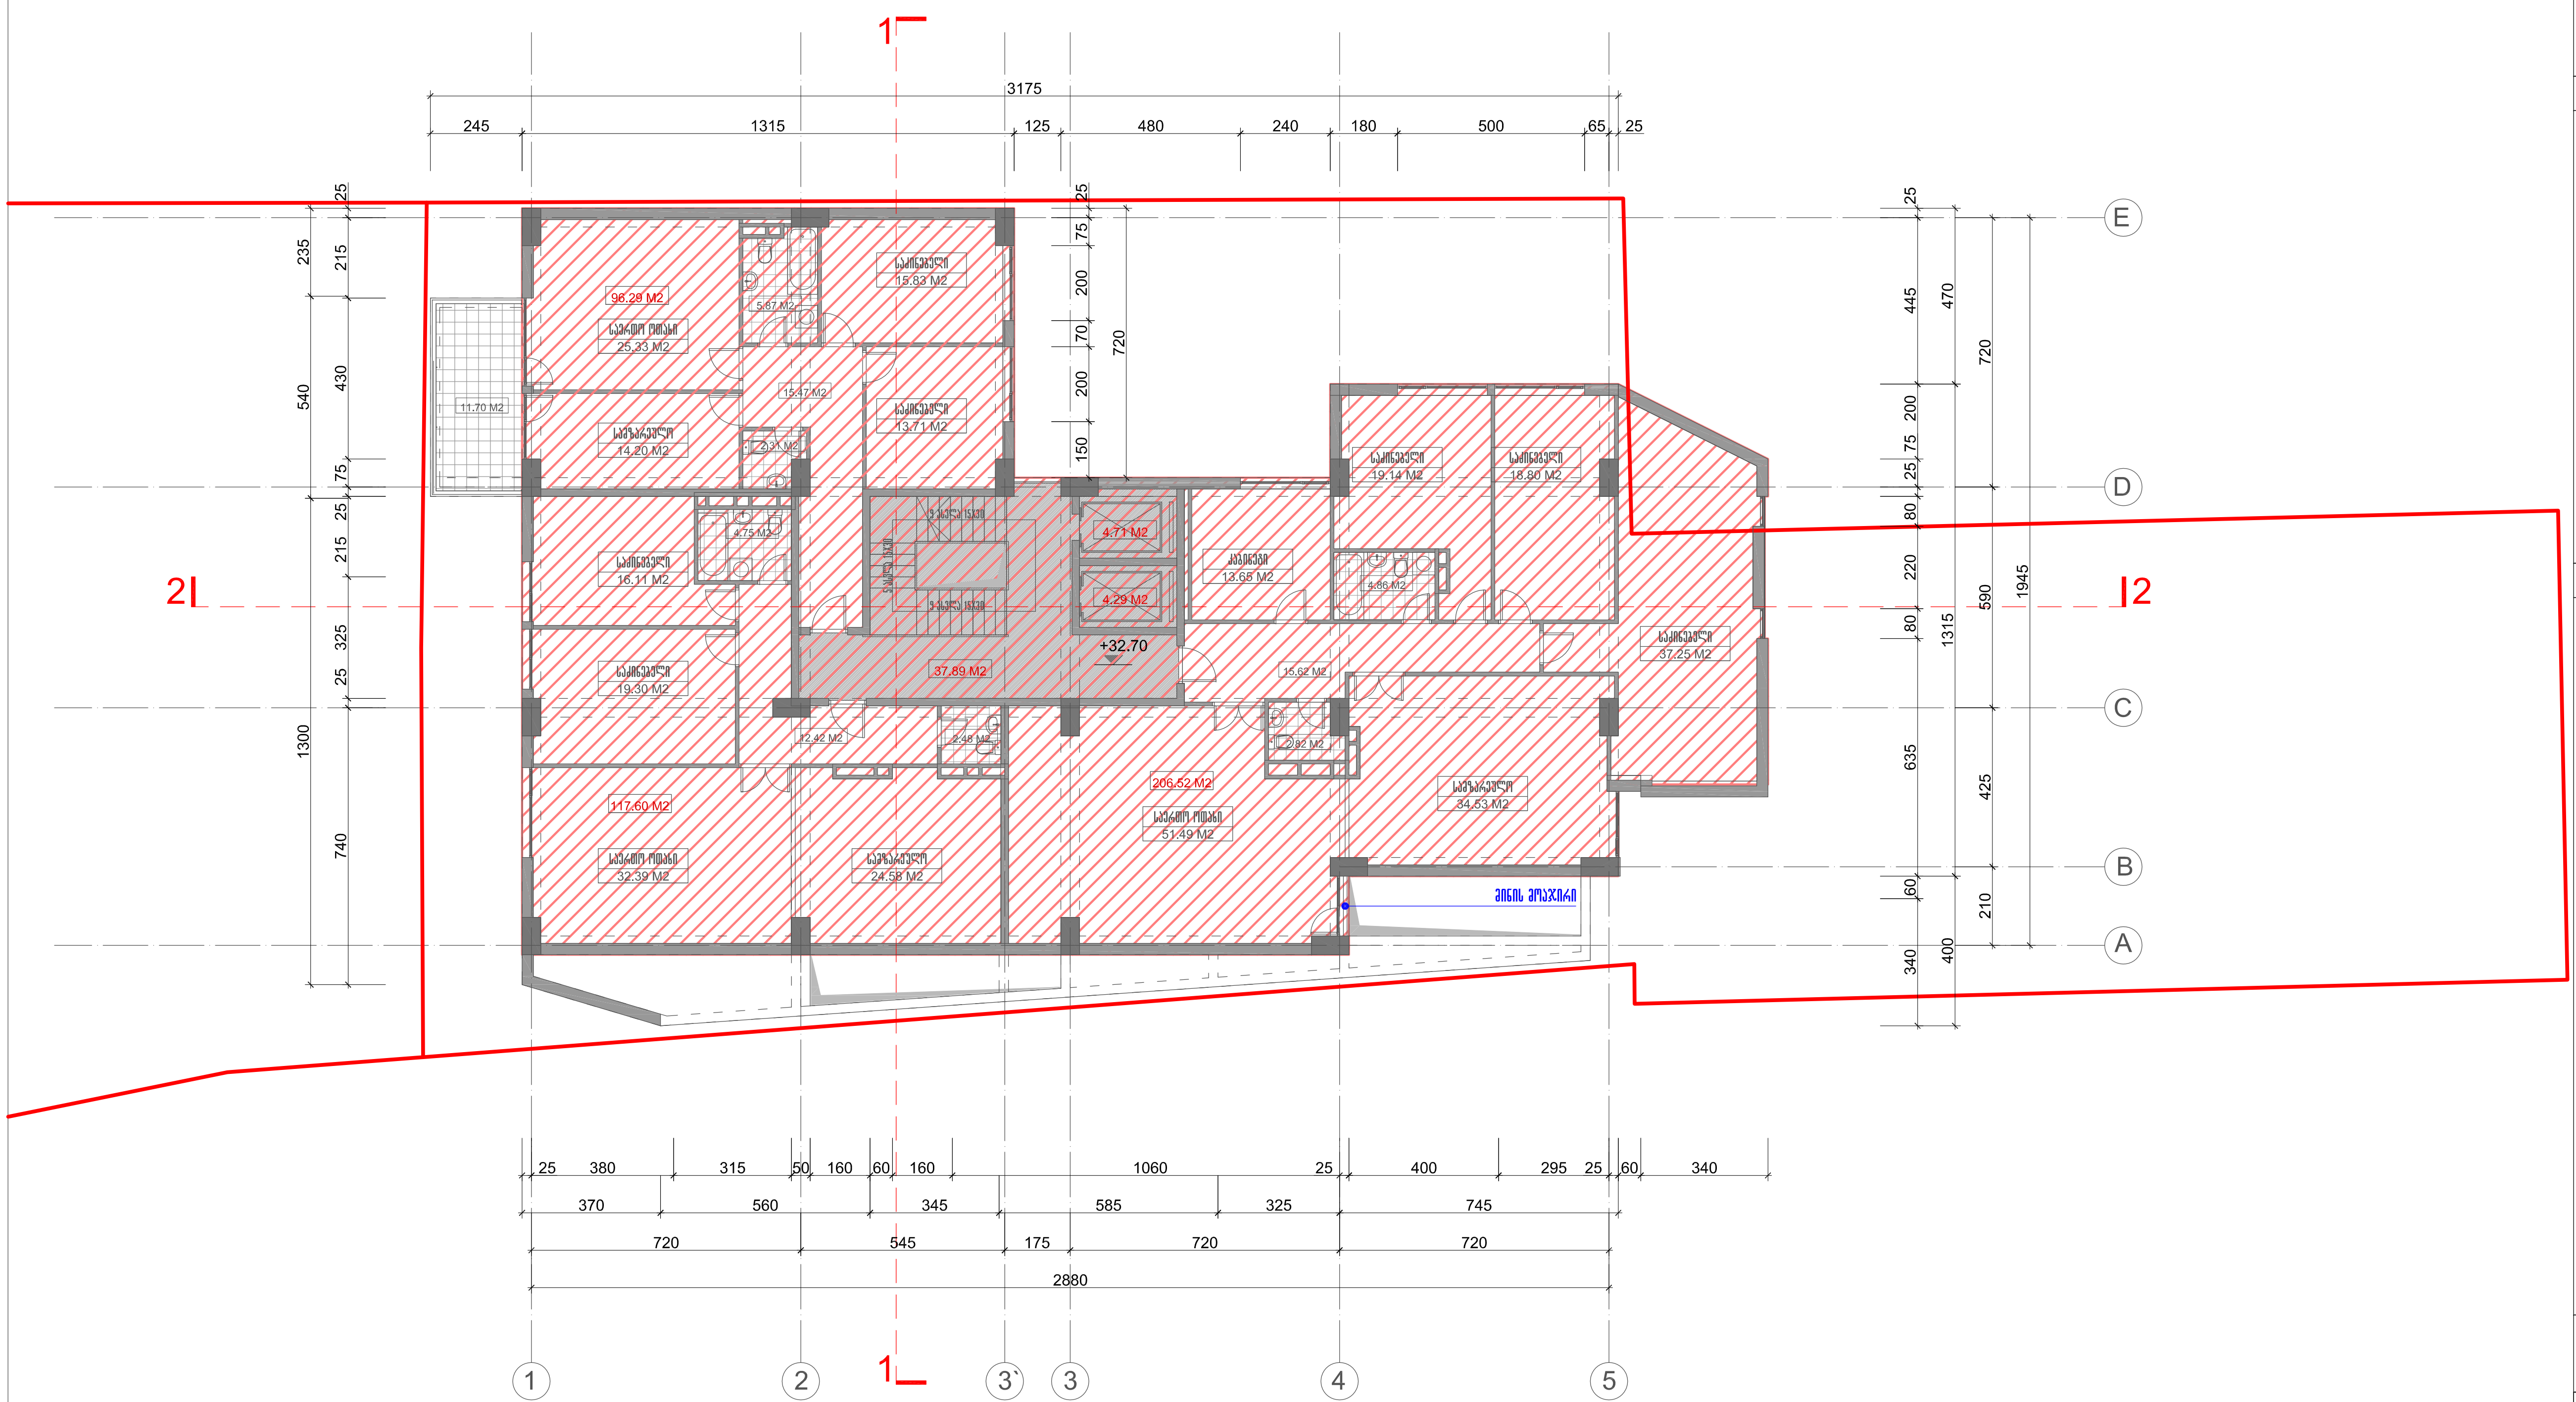

სართულის გეგმა +32.70 ნიშნულზე მ 1:200

პირობითი აღნიშვნები

- ტერიტორიის წითელი ხაზი
- კ2 განაშენიანების ინტენსივობის კოეფიციენტის საანგარიშო ფართობი სართულზე - 510.8 მ^2

შენიშვნა

აქსისი

პროექტის დასახელება			
საცხოვრებელი სახლი			
თანამდებობა	გვარი	ხელმოწერა	თარიღი
პრ. ხელმძღვანელი	ნ. მოსულიშვილი		
პრ. ავტორი	ა. მელაშვილი		
მთ. კონსტრუქტორი	ა. ბეროშვილი		
კონსტრუქტორი	ი. ბერძენიშვილი		

სართულის გეგმა +32.70 ნიშნულზე		მასშტაბი 1:200
სტადია პრ.	ფურცელი	სულ ფურცელი
	ა-12	24


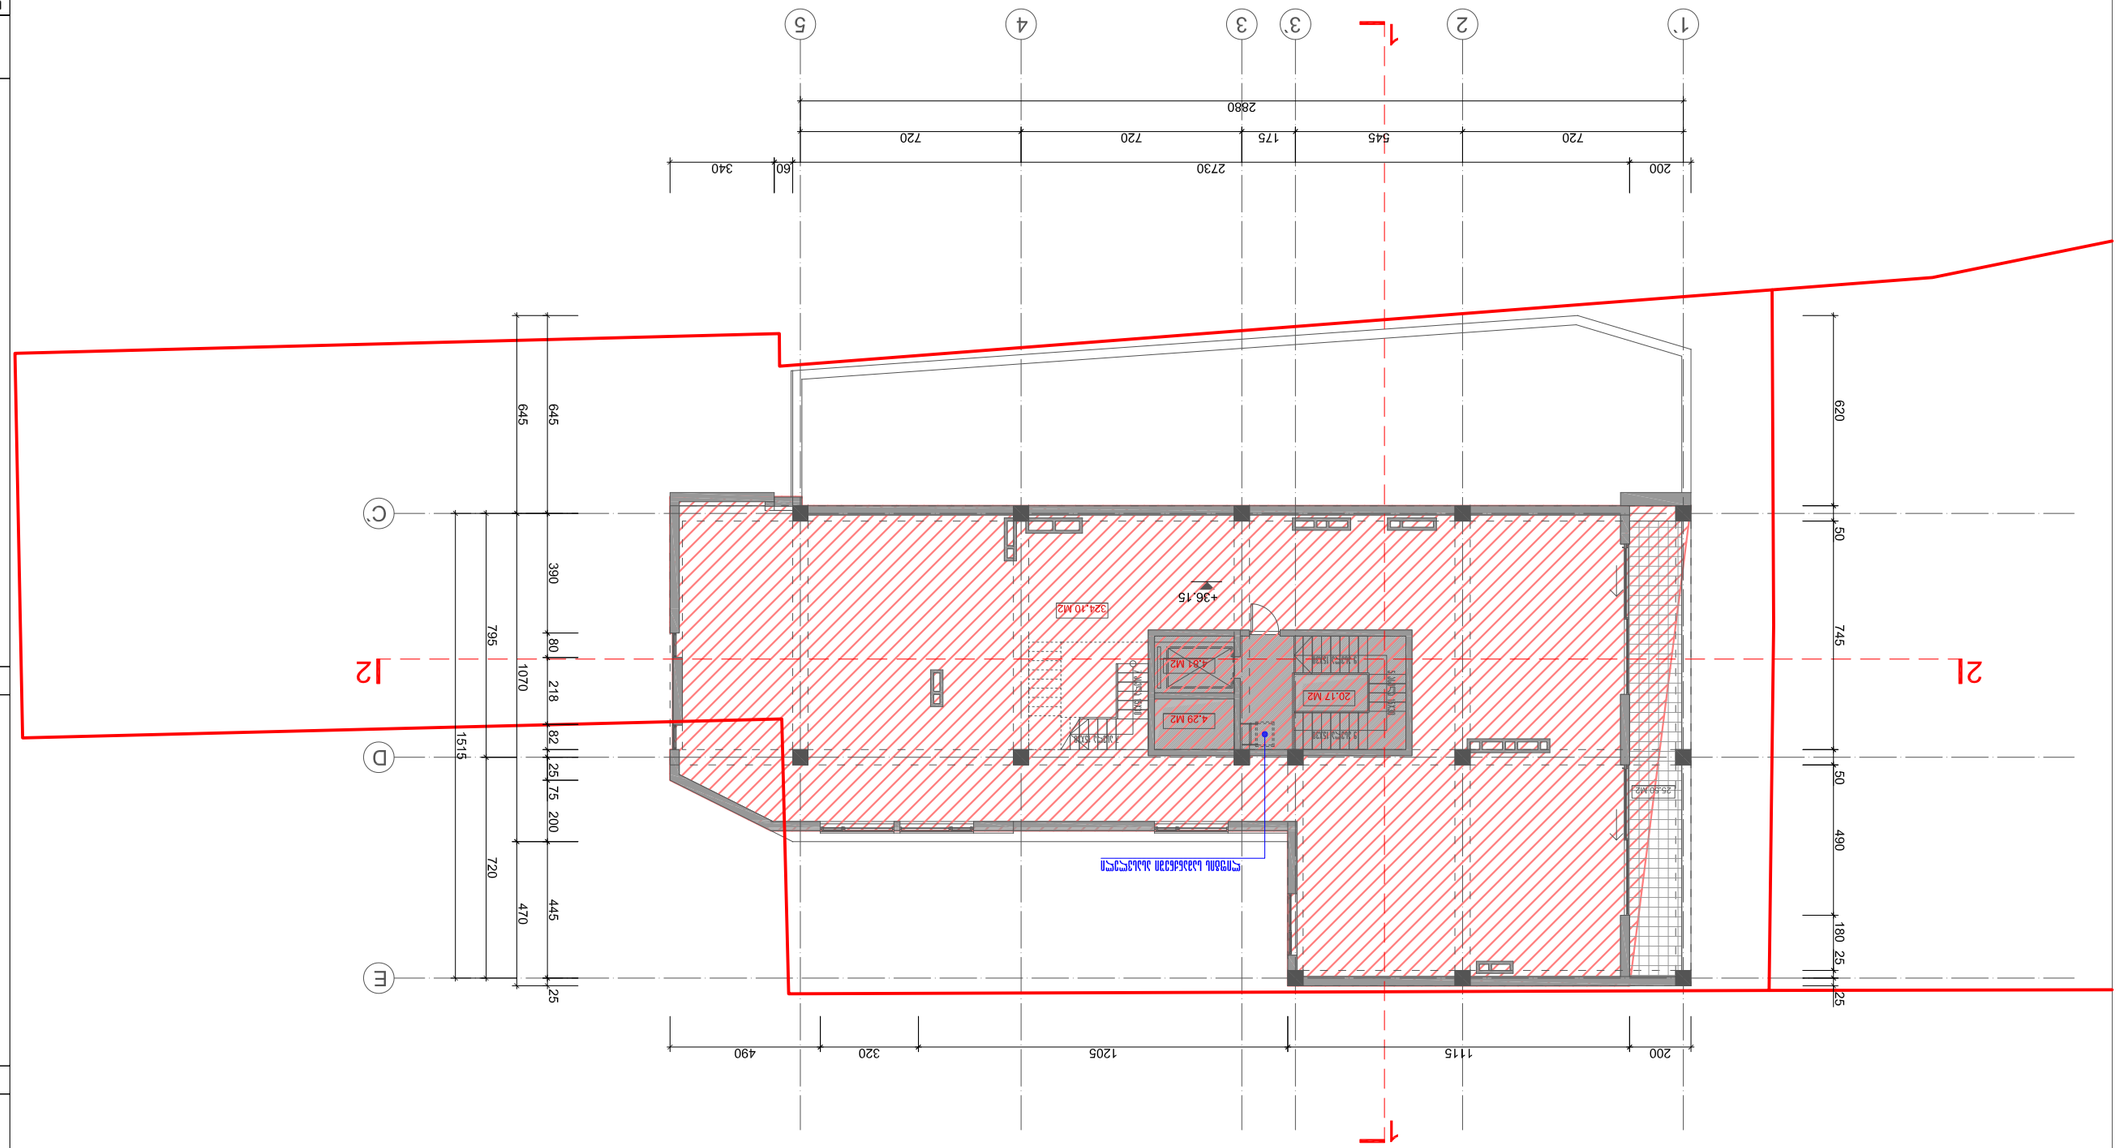



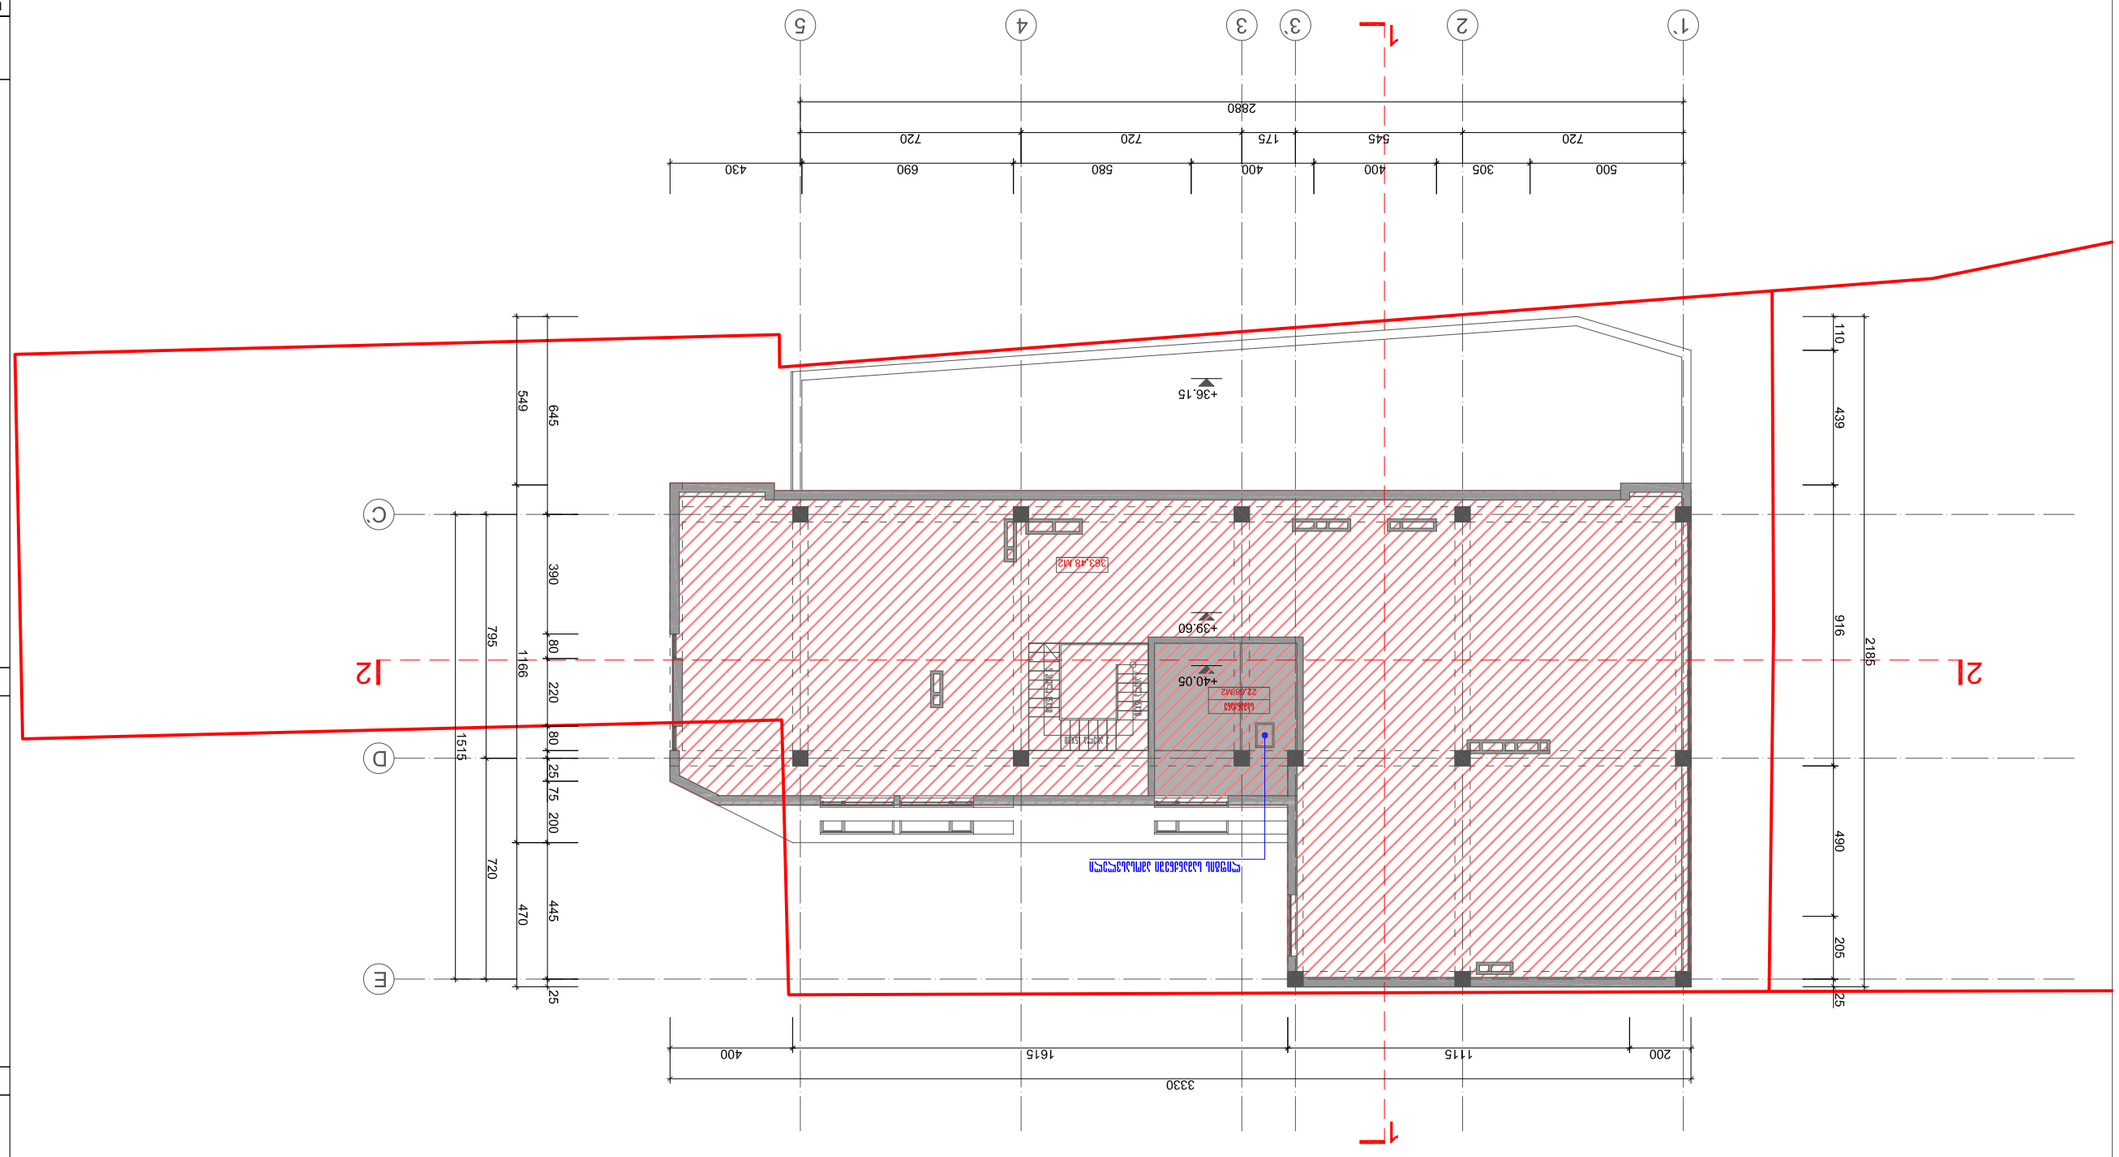
+36.15
+39.60
+40.05
363.48 М2


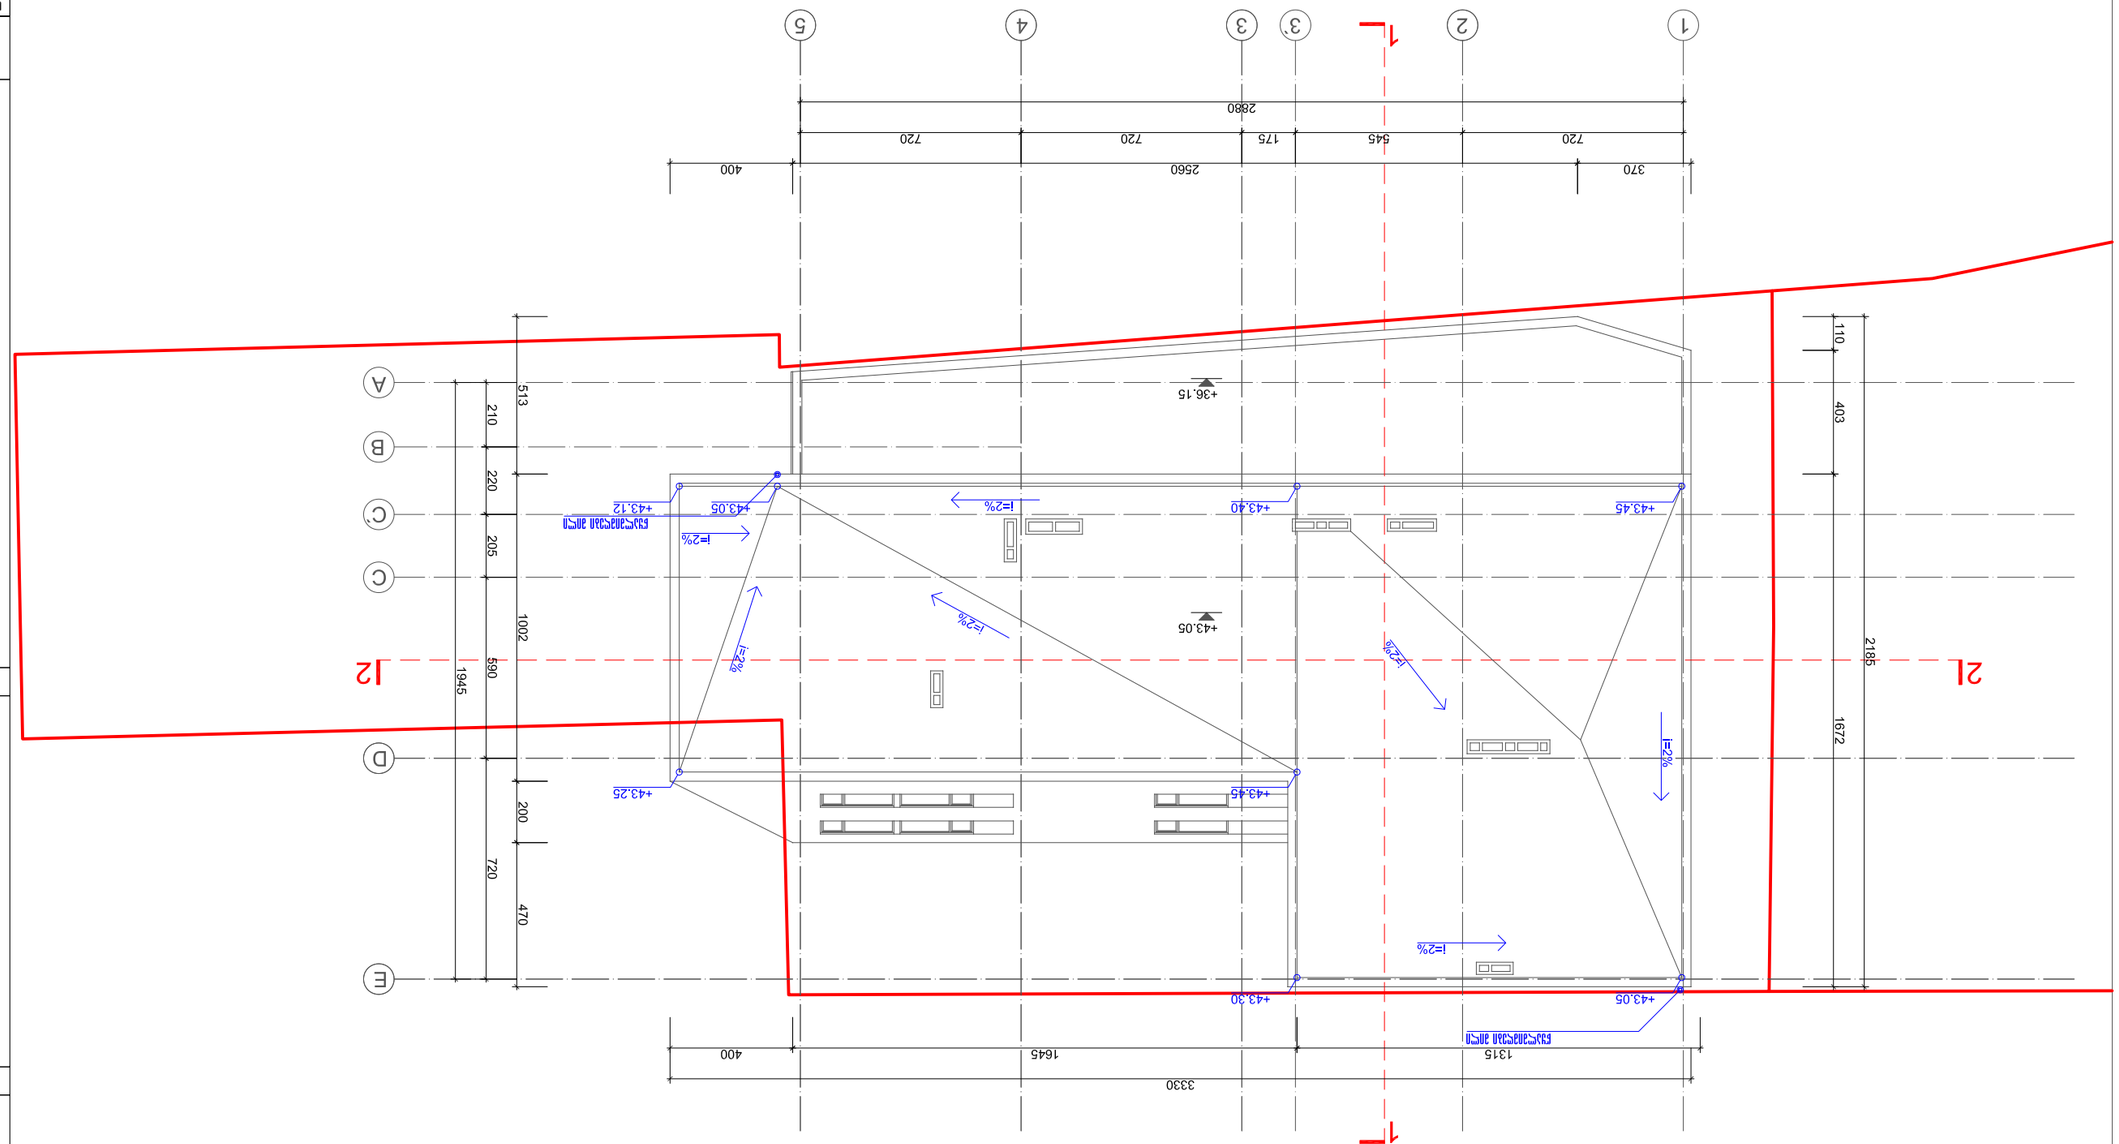

