



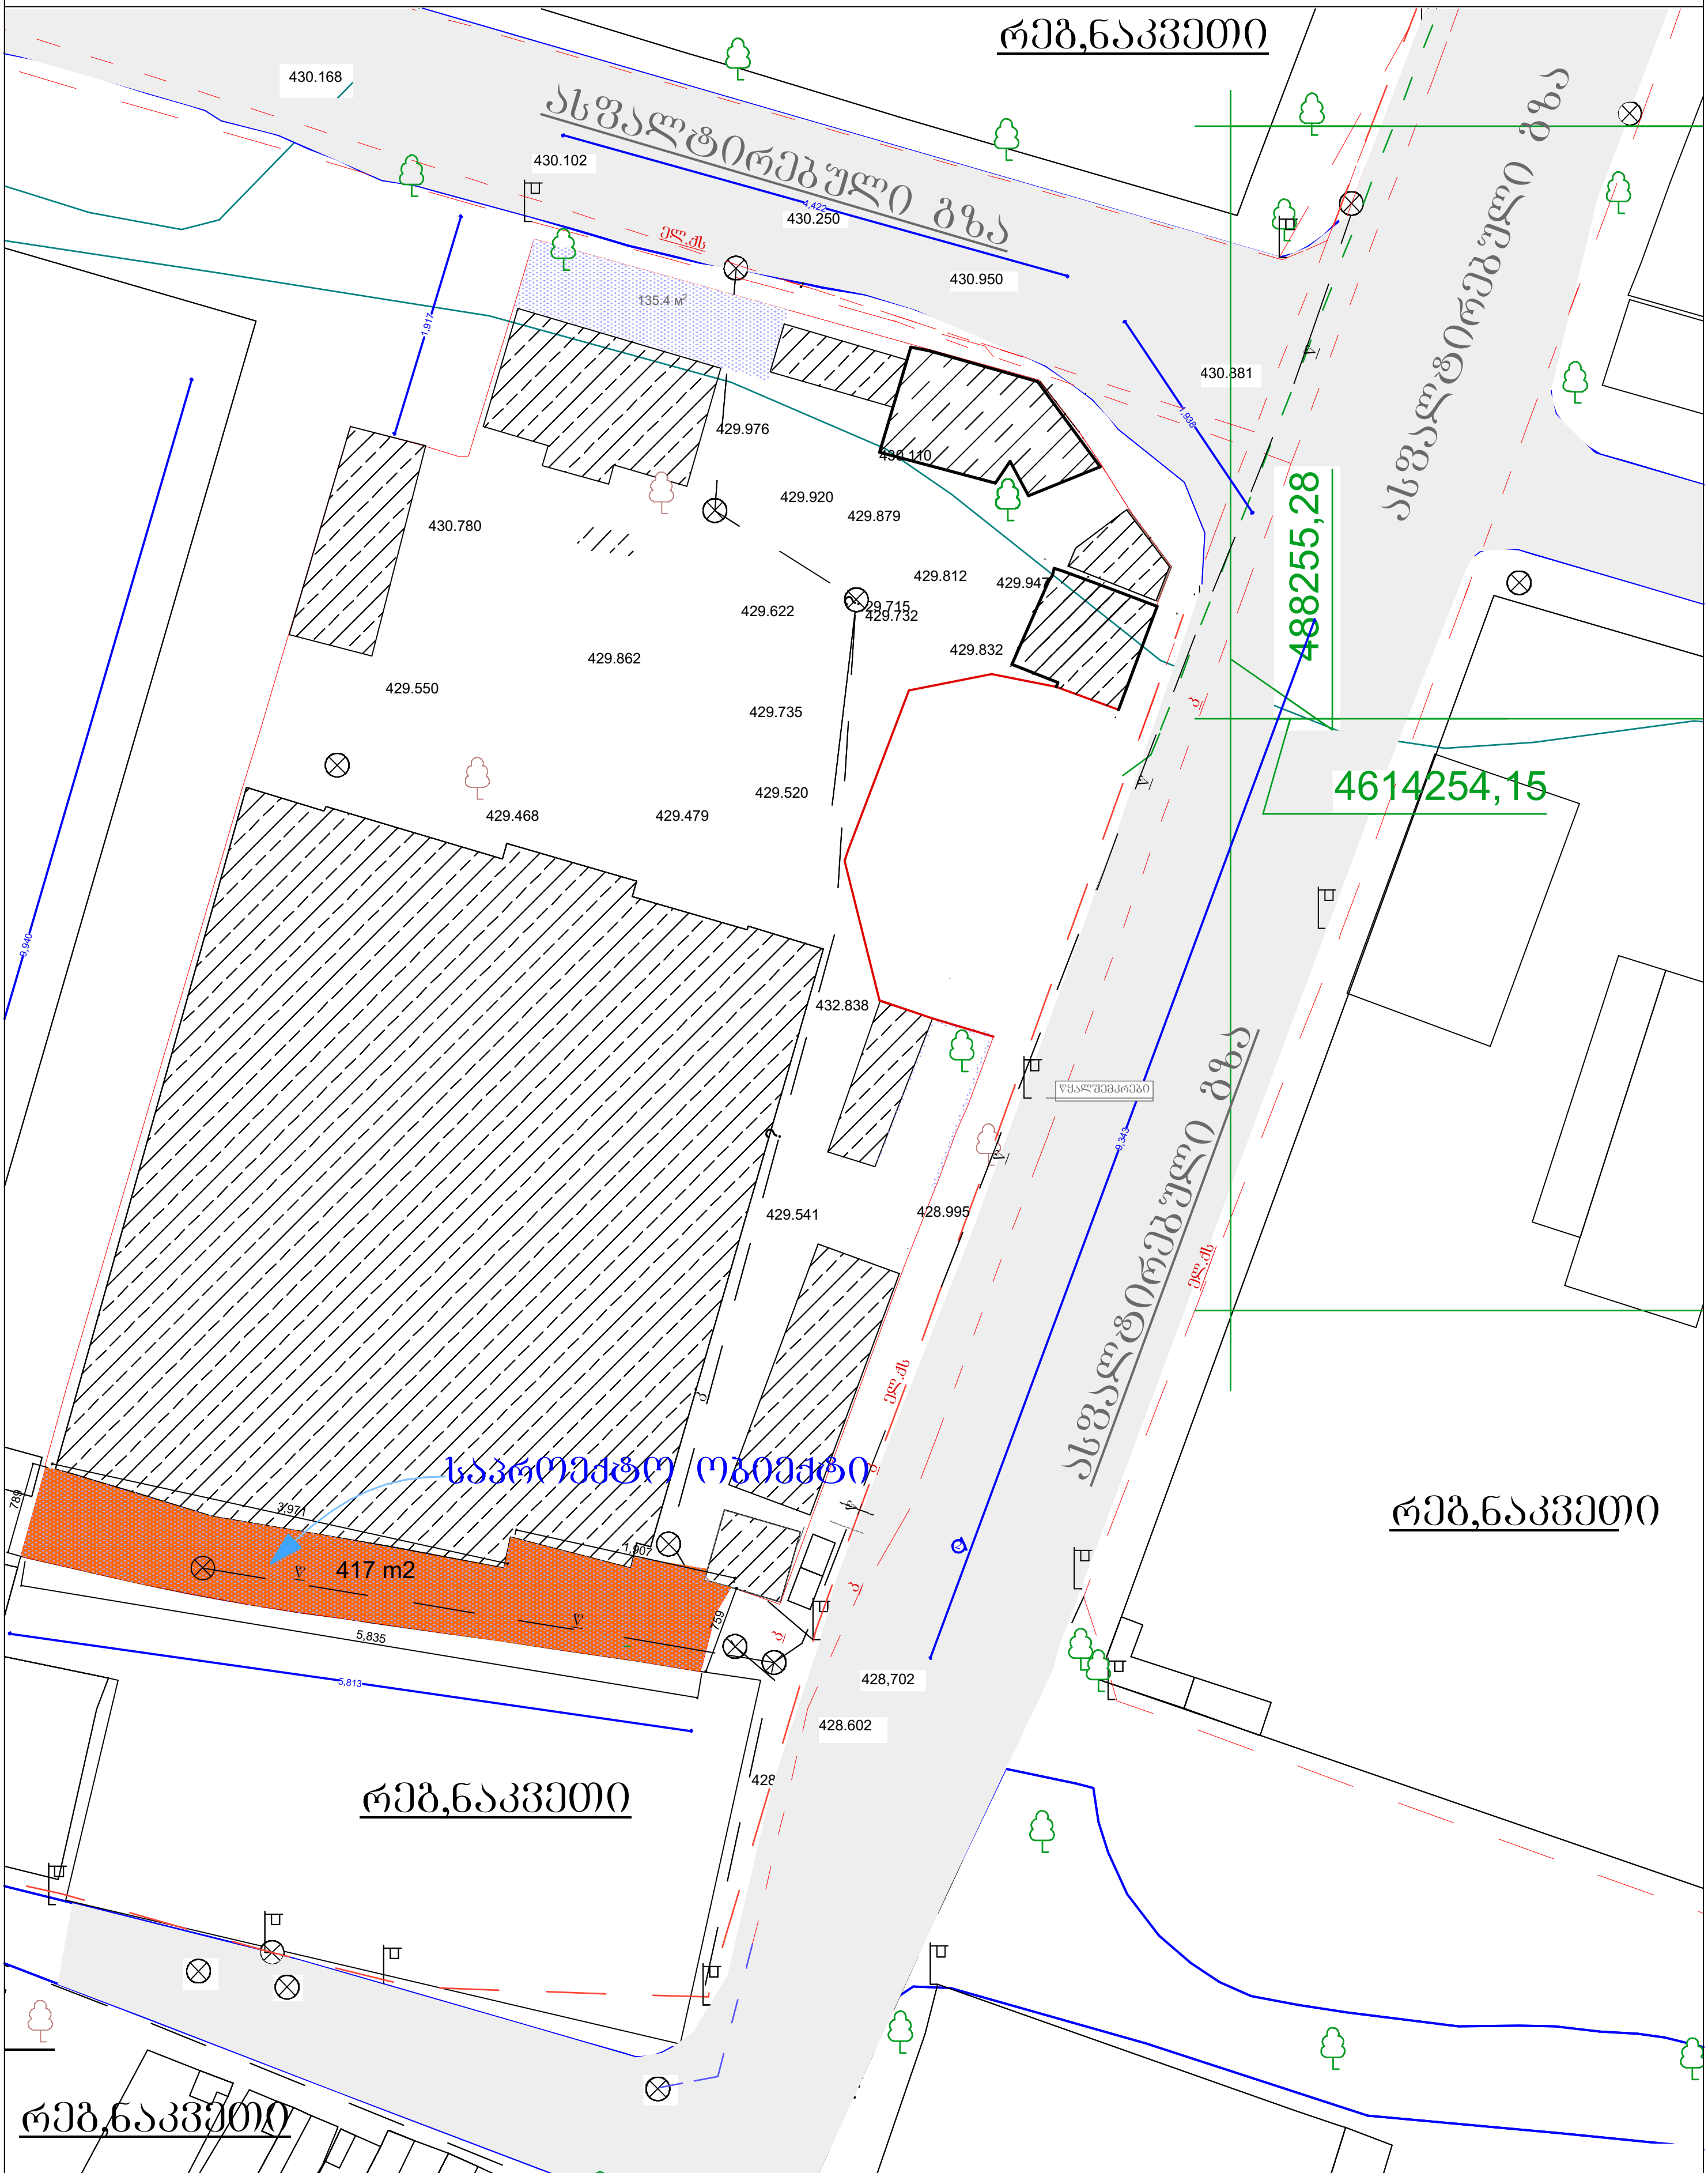

პირობითი ნიშნები:	ფორმატი A-3		ხელმოწერა	დამკვეთი:	შ.პ.ს "აისბერგი"
	ექსპლიკაცია:			მისამართი:	ქ.თბილისი, სამგორის ქ.№9
				პროექტის სახელწოდება: საოფისე ნაგებობების პროექტი	
				მასშტაბი	1:500
საკადასტრო ხაზი	შენიშვნები:			სტადია	პროექტი
				ფურცელი	