
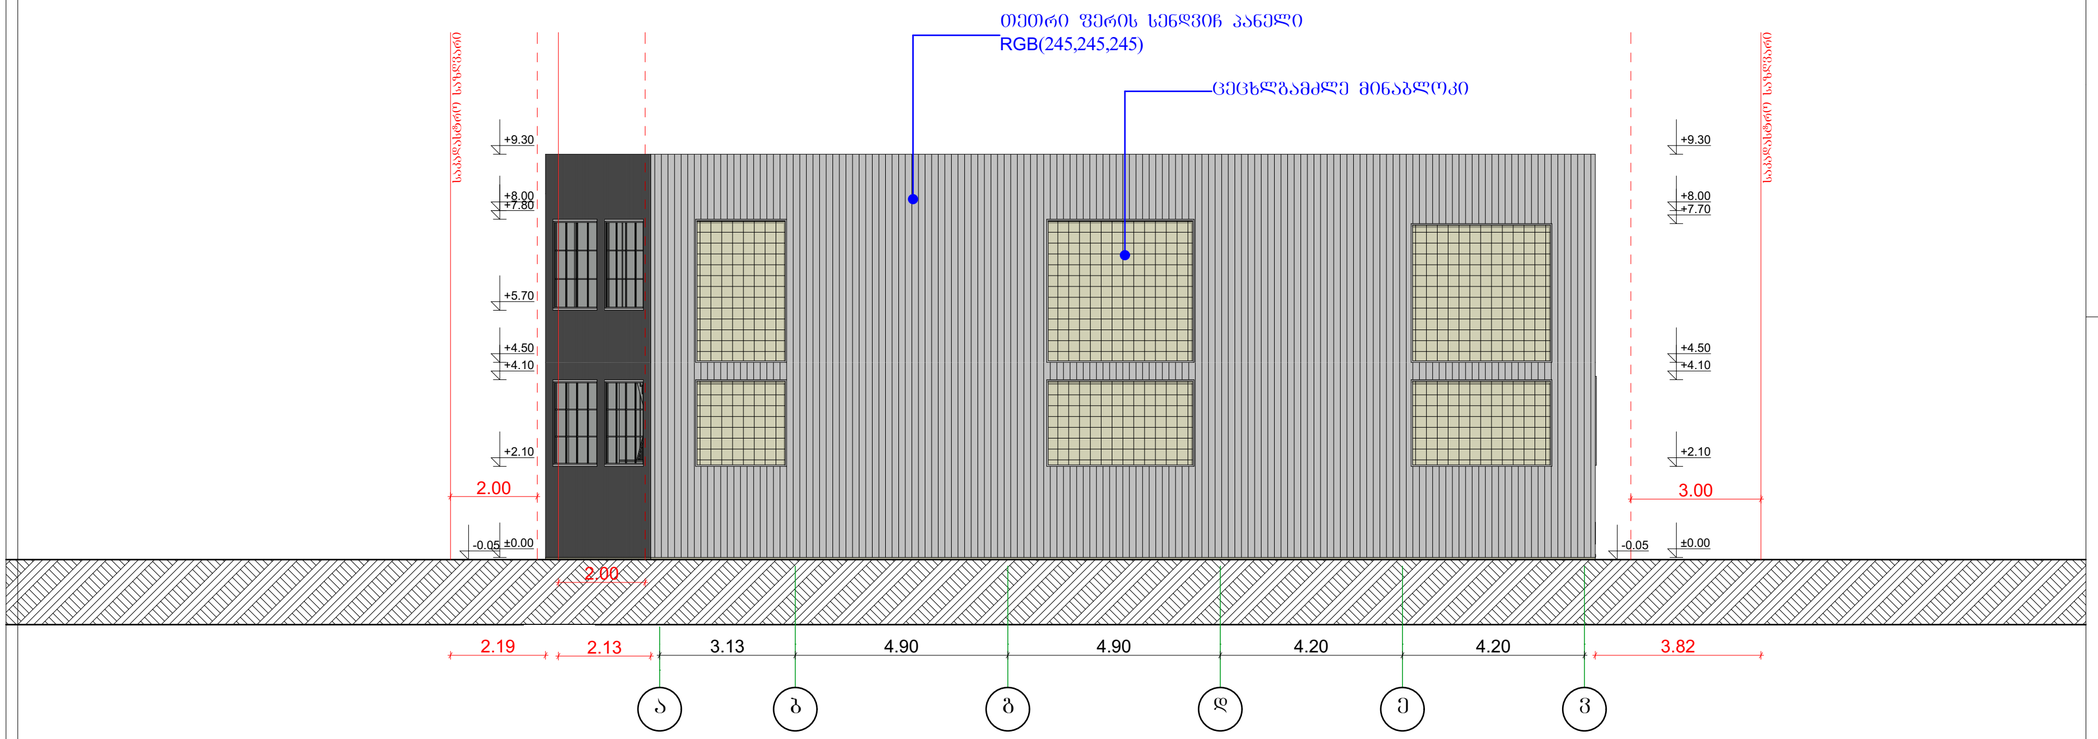


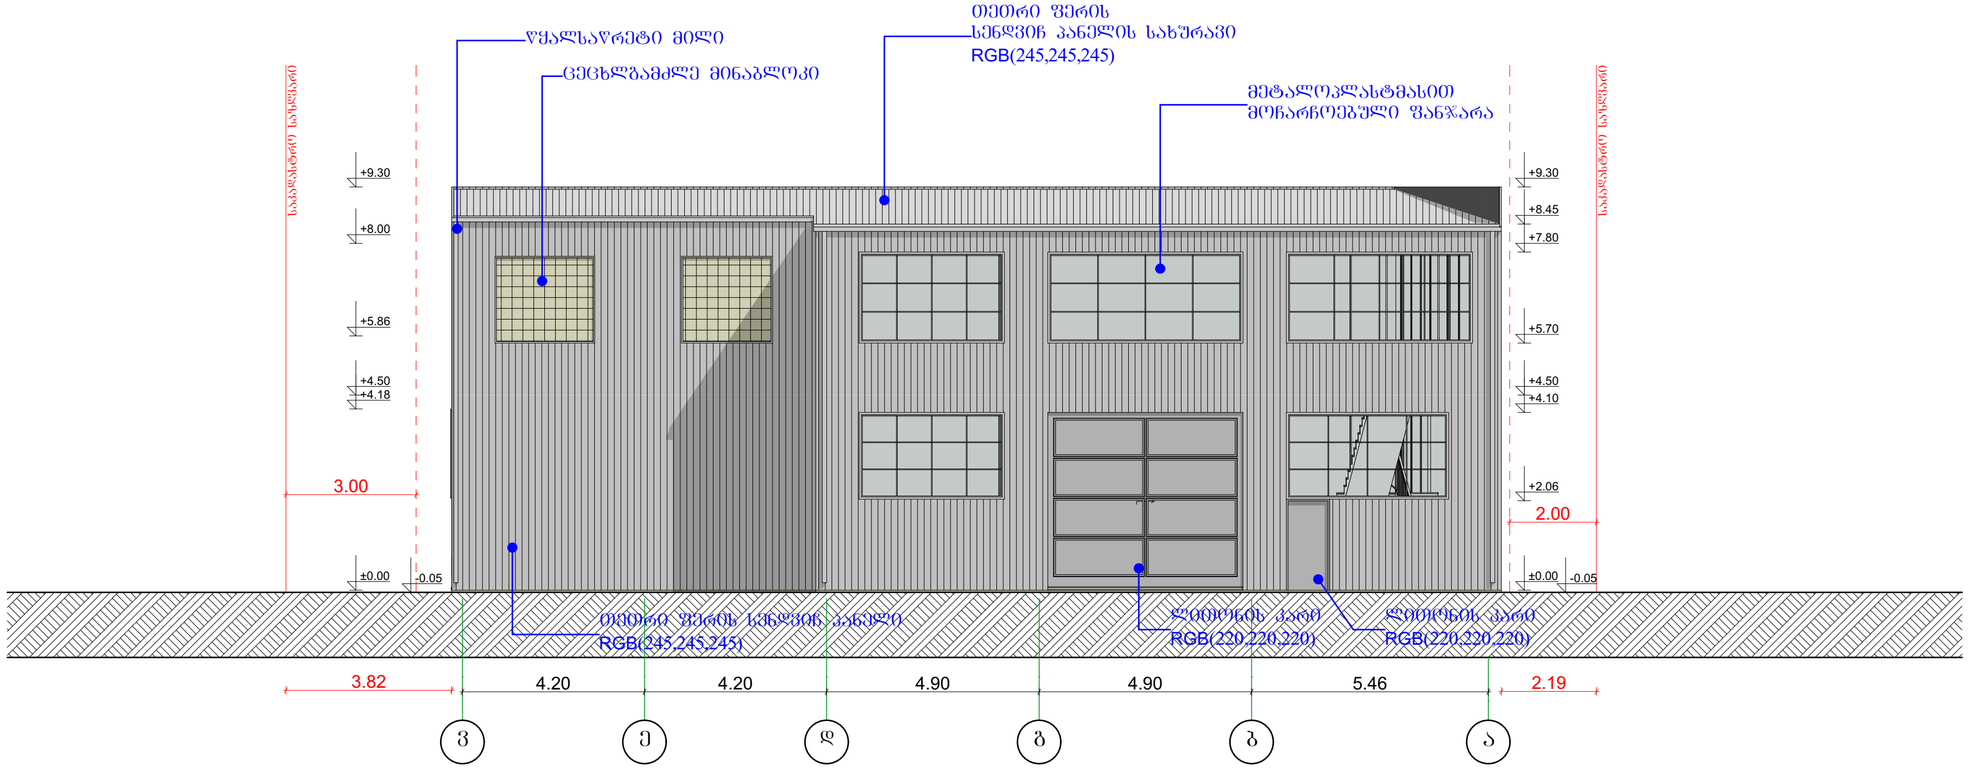

შ.პ.ს. "ბიემჯი გრუპ"


L.T.D "BMG GROUP"


ს/კ 406128239

შარტავას ქუჩა №14
598 66 70 70
557 98 08 99
groupbmg@yahoo.com

ობიექტის მისამართი	ქალაქი თბილისი, ევგენი ხარაძის №14, ქ. ხევძმარის №1
ნახაზის დასახელება	ფასადი ა-ვ; ვ-ა

ტექნიკური დირექტორი		ზაზა ბასილაძე
არქიტექტორი		გიორგი ყიფშიძე
დაინტერესებული პირი		შპს გეოტერა
მასშტაბი		ფურცელი A-2
თარიღი	2018წ.	

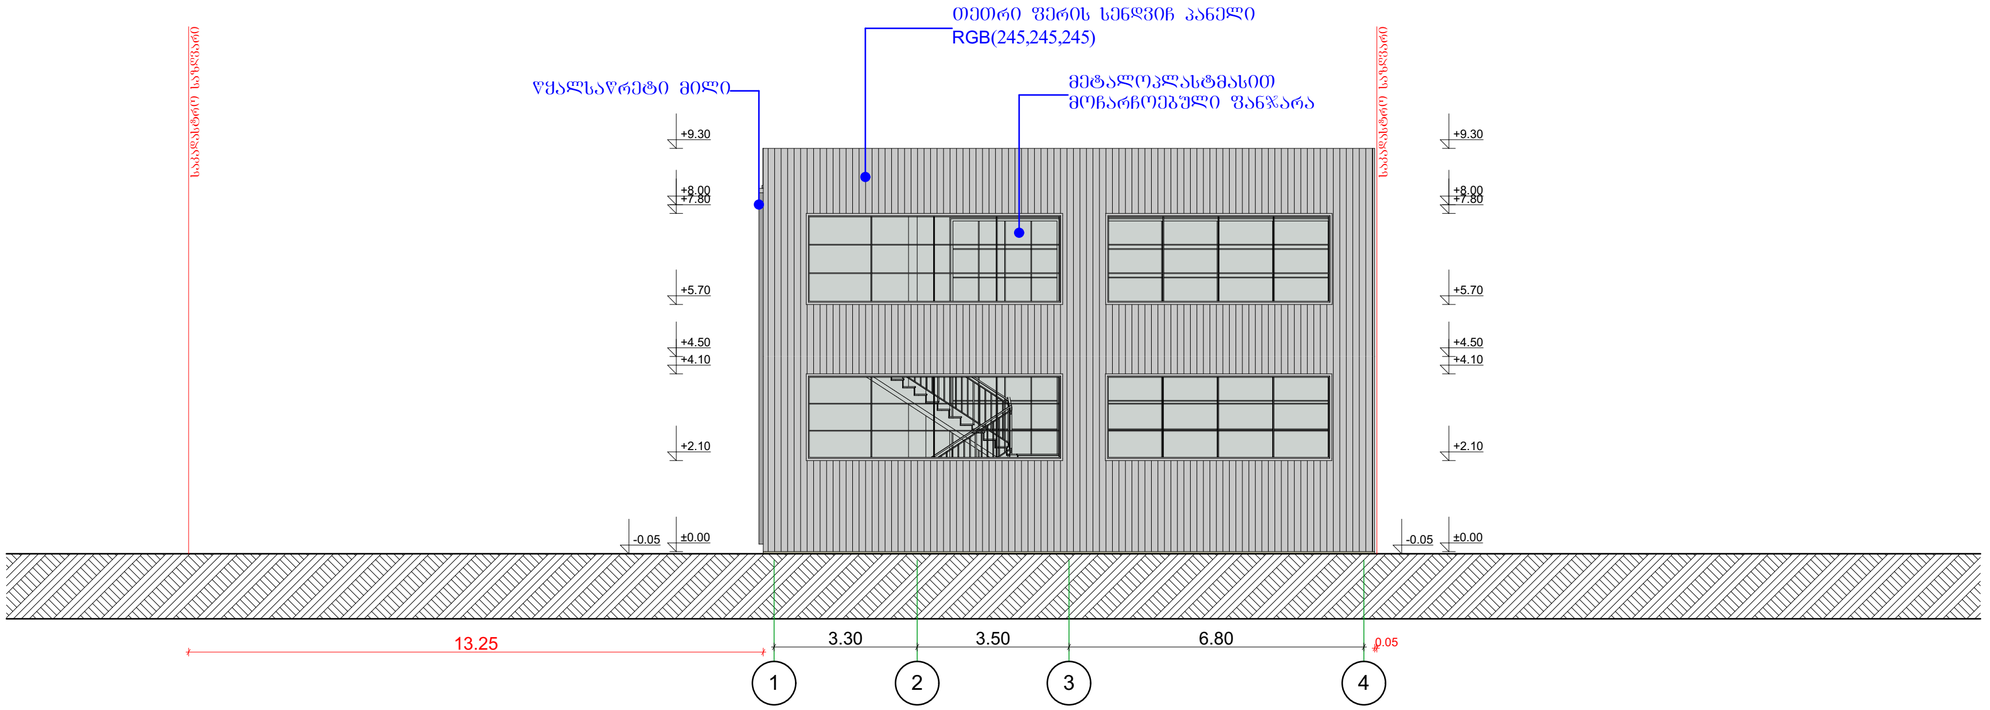

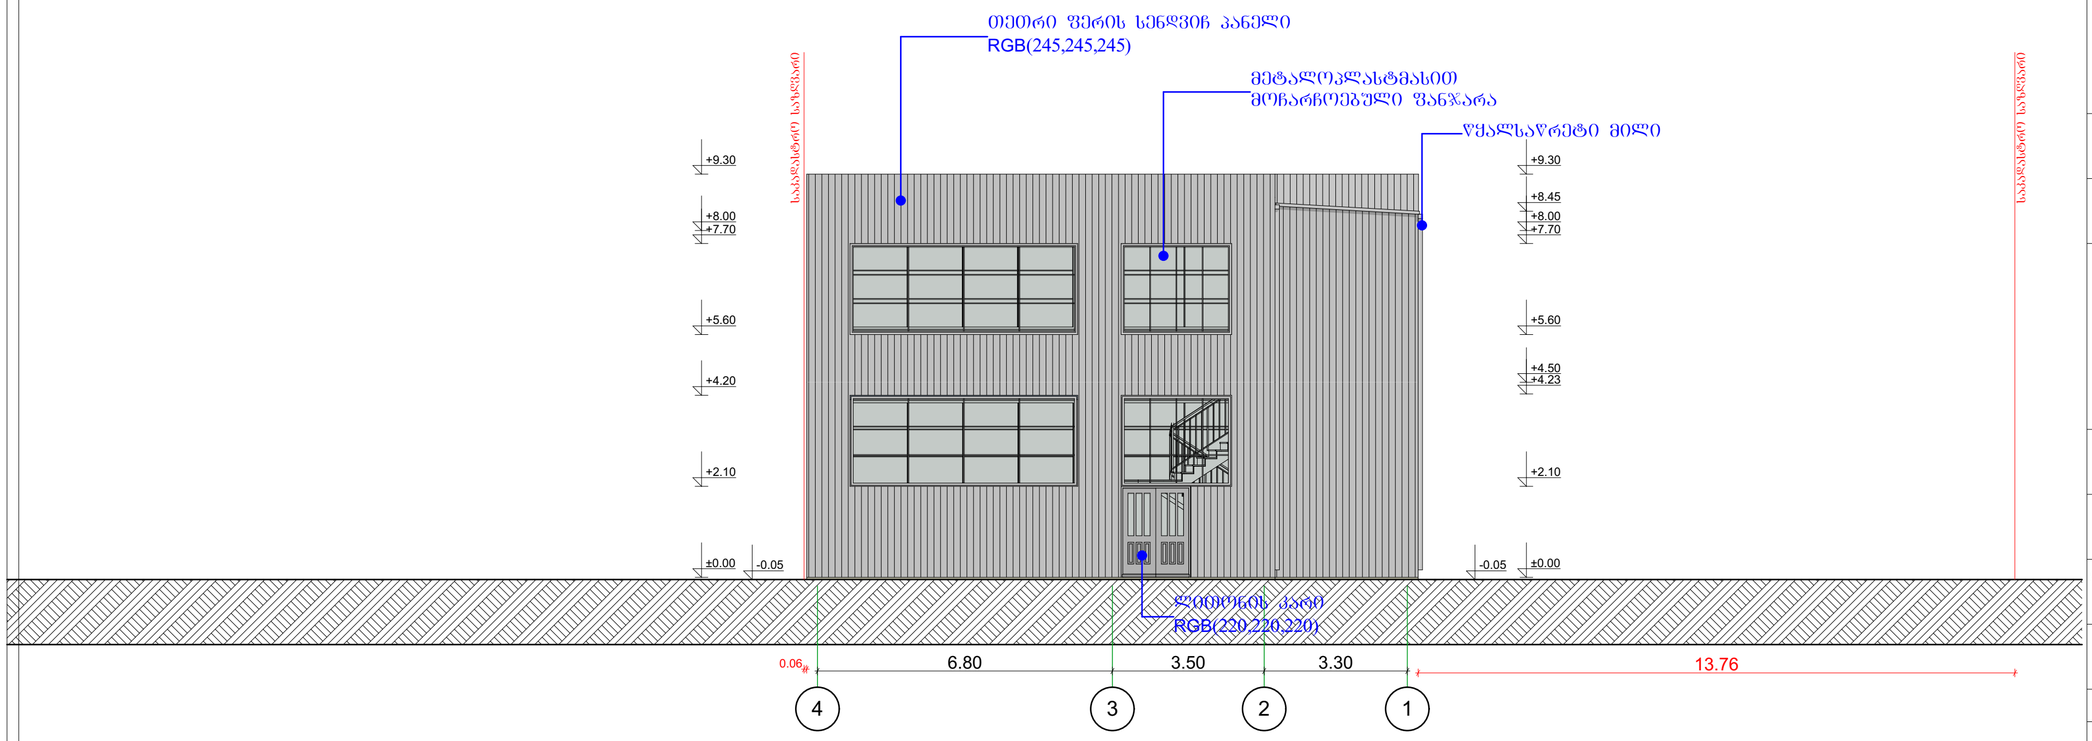

შ.პ.ს. "ბიემჯი ბრუპ"
L.T.D "BMG GROUP"
ს/კ 406128239
შარტავას ქუჩა №14
598 66 70 70
557 98 08 99
groupbmg@yahoo.com

ობიექტის მისამართი	ქალაქი თბილისი, ევგენი ხარაძის №14, ქ. ხევძმარის №1
ნახაზის დასახელება	ფასადი 1-4: 4-1

ტექნიკური დირექტორი		ზაზა ბასილაძე
არქიტექტორი		გიორგი ყიფშიძე
დაინტერესებული პირი		შპს გეოტერა
მასშტაბი		ფურცელი A-2
თარიღი	2018წ.	