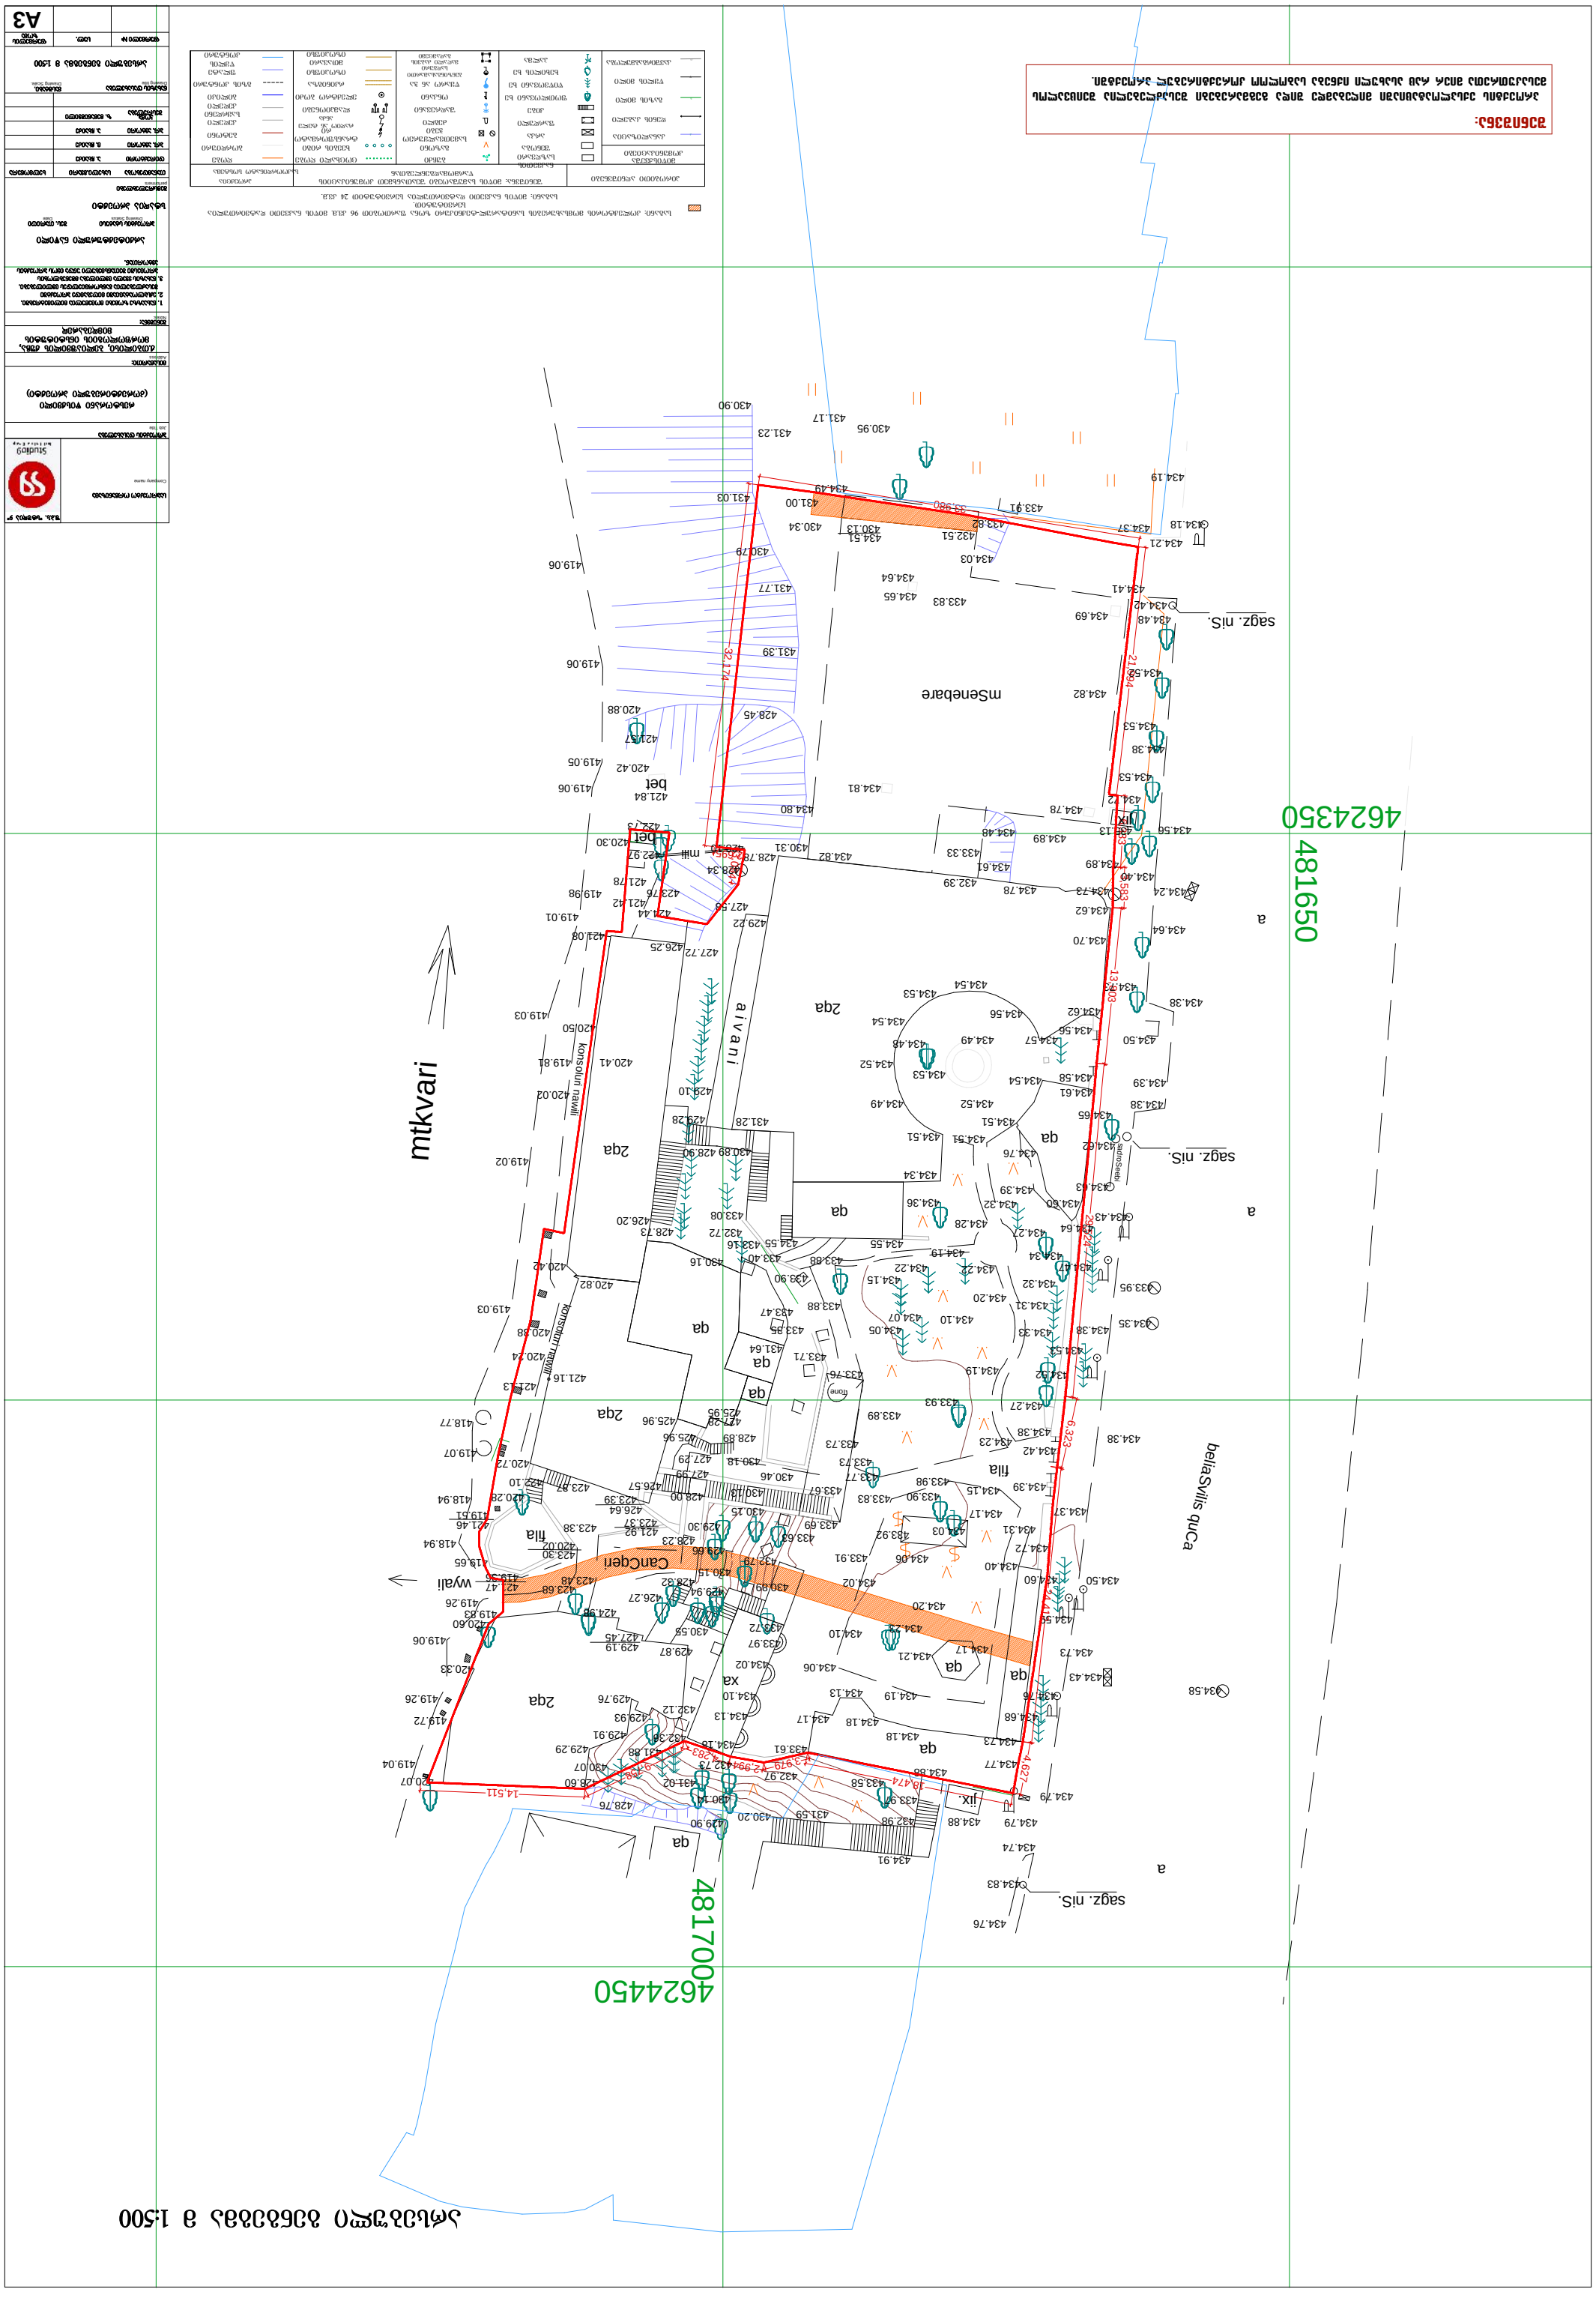
ტექნიკური პირობები
ტექნიკური პირობების საფუძველზე დაპროექტებული ობიექტის ელექტრომომარაგების სქემა
ელექტრომომარაგების სქემა
ელექტრომომარაგების სქემა

ბენგეგმა მ 1:500

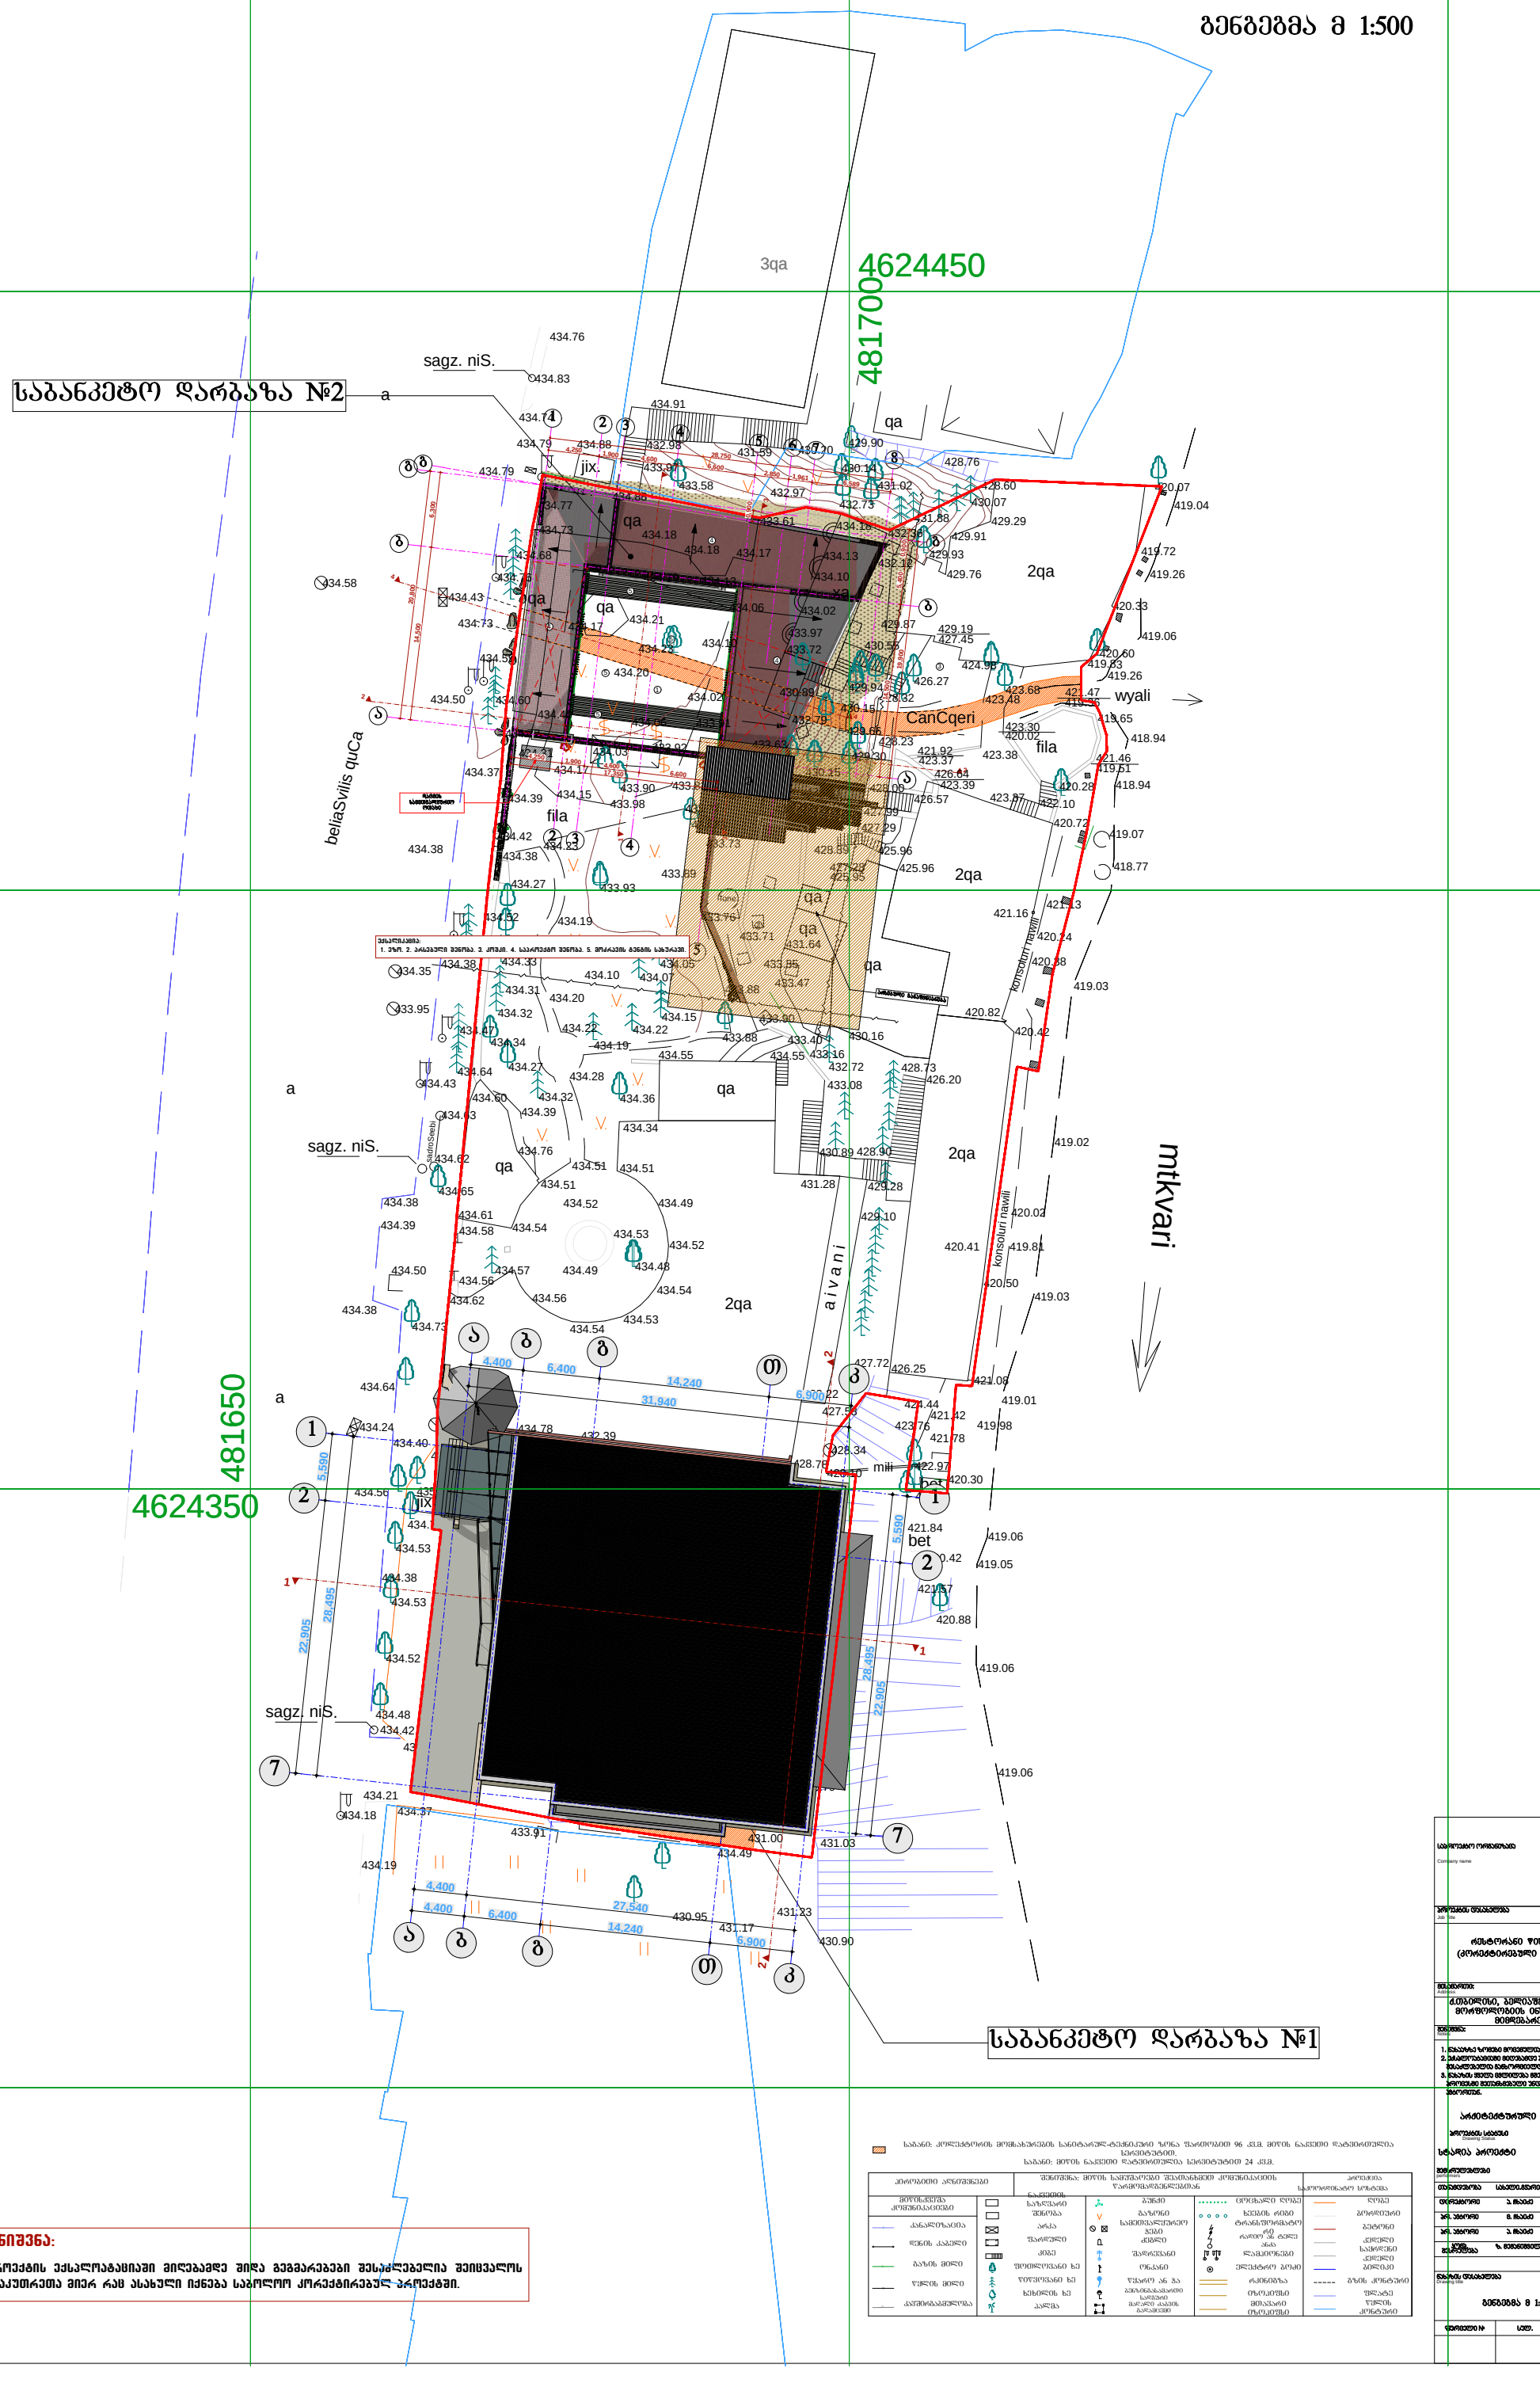

შენიშვნა:

პროექტის ექსპლოატაციაში მიღებამდე შიდა გეგმარებები შესაძლებელია შეიცვალოს მესაკუთრეთა მიერ რაც ასახული იქნება საბოლოო კორექტირებულ პროექტში.

საბა:	კონსტრუქციის მოშახსრების სანიტარულ-ტექნიკური ზონა შართულით 96 კვ.მ. მიწის ნაკვეთი დატვირთულია სველეტებით.
საბა:	მიწის ნაკვეთი დატვირთულია სველეტებით 24 კვ.მ.

პროექტიო ალნიშვნები	შენიშვნა: მიწის საშუალები შესათანხმებ კომუნიკაციის წარმომადგენლებთან			პროექტია საგზაო ხარისხა
მიწის ზედაპირა კომუნიკაციები	ნაკვეთის საზღვარი	ბუნკი	ცოცხალი ღობე	ღობე
	შენობა	გაზი	ხეების რიგი	პროფილირი
	არსა	საკეთილდღეო გუბა	ტრანსფორმატო	გეტონი
	შარფული	ქიმი	რკინიგზა ან ტრამ	ქვიშიანი
	ქიმი	შაღრქვანი	ელექტრო ბოძი	საპრიმინი
	ფიტოლოგიანი ხე	ოზანი		ქვიშიანი
	წიწვიანი ხე	წყარო ან ჭა	რკინიგზა	ბეტონი
	ხეხილის ხე	გზისთანა სარეზერვო	ოზოპორში	გზის კონტური
	ბალნა	მიწისქვეშა კაბელის გაყვანილობ	მთაკარი ოზოპორში	წყლის კონტური

საპროექტო ორგანიზაცია	შპს. "ბეთელ ჯორჯიან"
პროექტის დასახელება	რესტორანი წისქვილი (კორეტირებული პროექტი)
მისამართი:	ქ.თბილისი, ბელიაშვილის ქუჩა, მოსწავლეთა სახლის ტერიტორიის მიმდებარედ
შენიშვნა:	1. ნახაზის ზომები მოცემულია მილიმეტრებში. 2. ეზოსთან დაკავშირებული ინფორმაცია დასაზუსტებელია გამართულ ტოპოგრაფიულ გეგმაზე. 3. ნახაზის ზომა შეიძლება შეიცვალოს პროექტის ავტორის ნებართვის გარეშე.
არქიტექტურული ნაწილი	
პროექტის სტადია	მშპ. ოთხელი
სტადია პროექტი	
შემსრულებელი	

თანამდებობა	სახელი,გვარი	ხელმოწერა
ტექნიკური	ა. ჩხაიძე	
არქ. პროექტი	მ. ჩხაიძე	
არქ. პროექტი	ა. ჩხაიძე	
კონსტრუქციული	ზ. ბებიაშვილი	

ნახაზის დასახელება	მასშტაბი	
გენგეგმა მ 1:500		
ფურცლის №	ლიტ.	ფურცლის ზომა
		A3