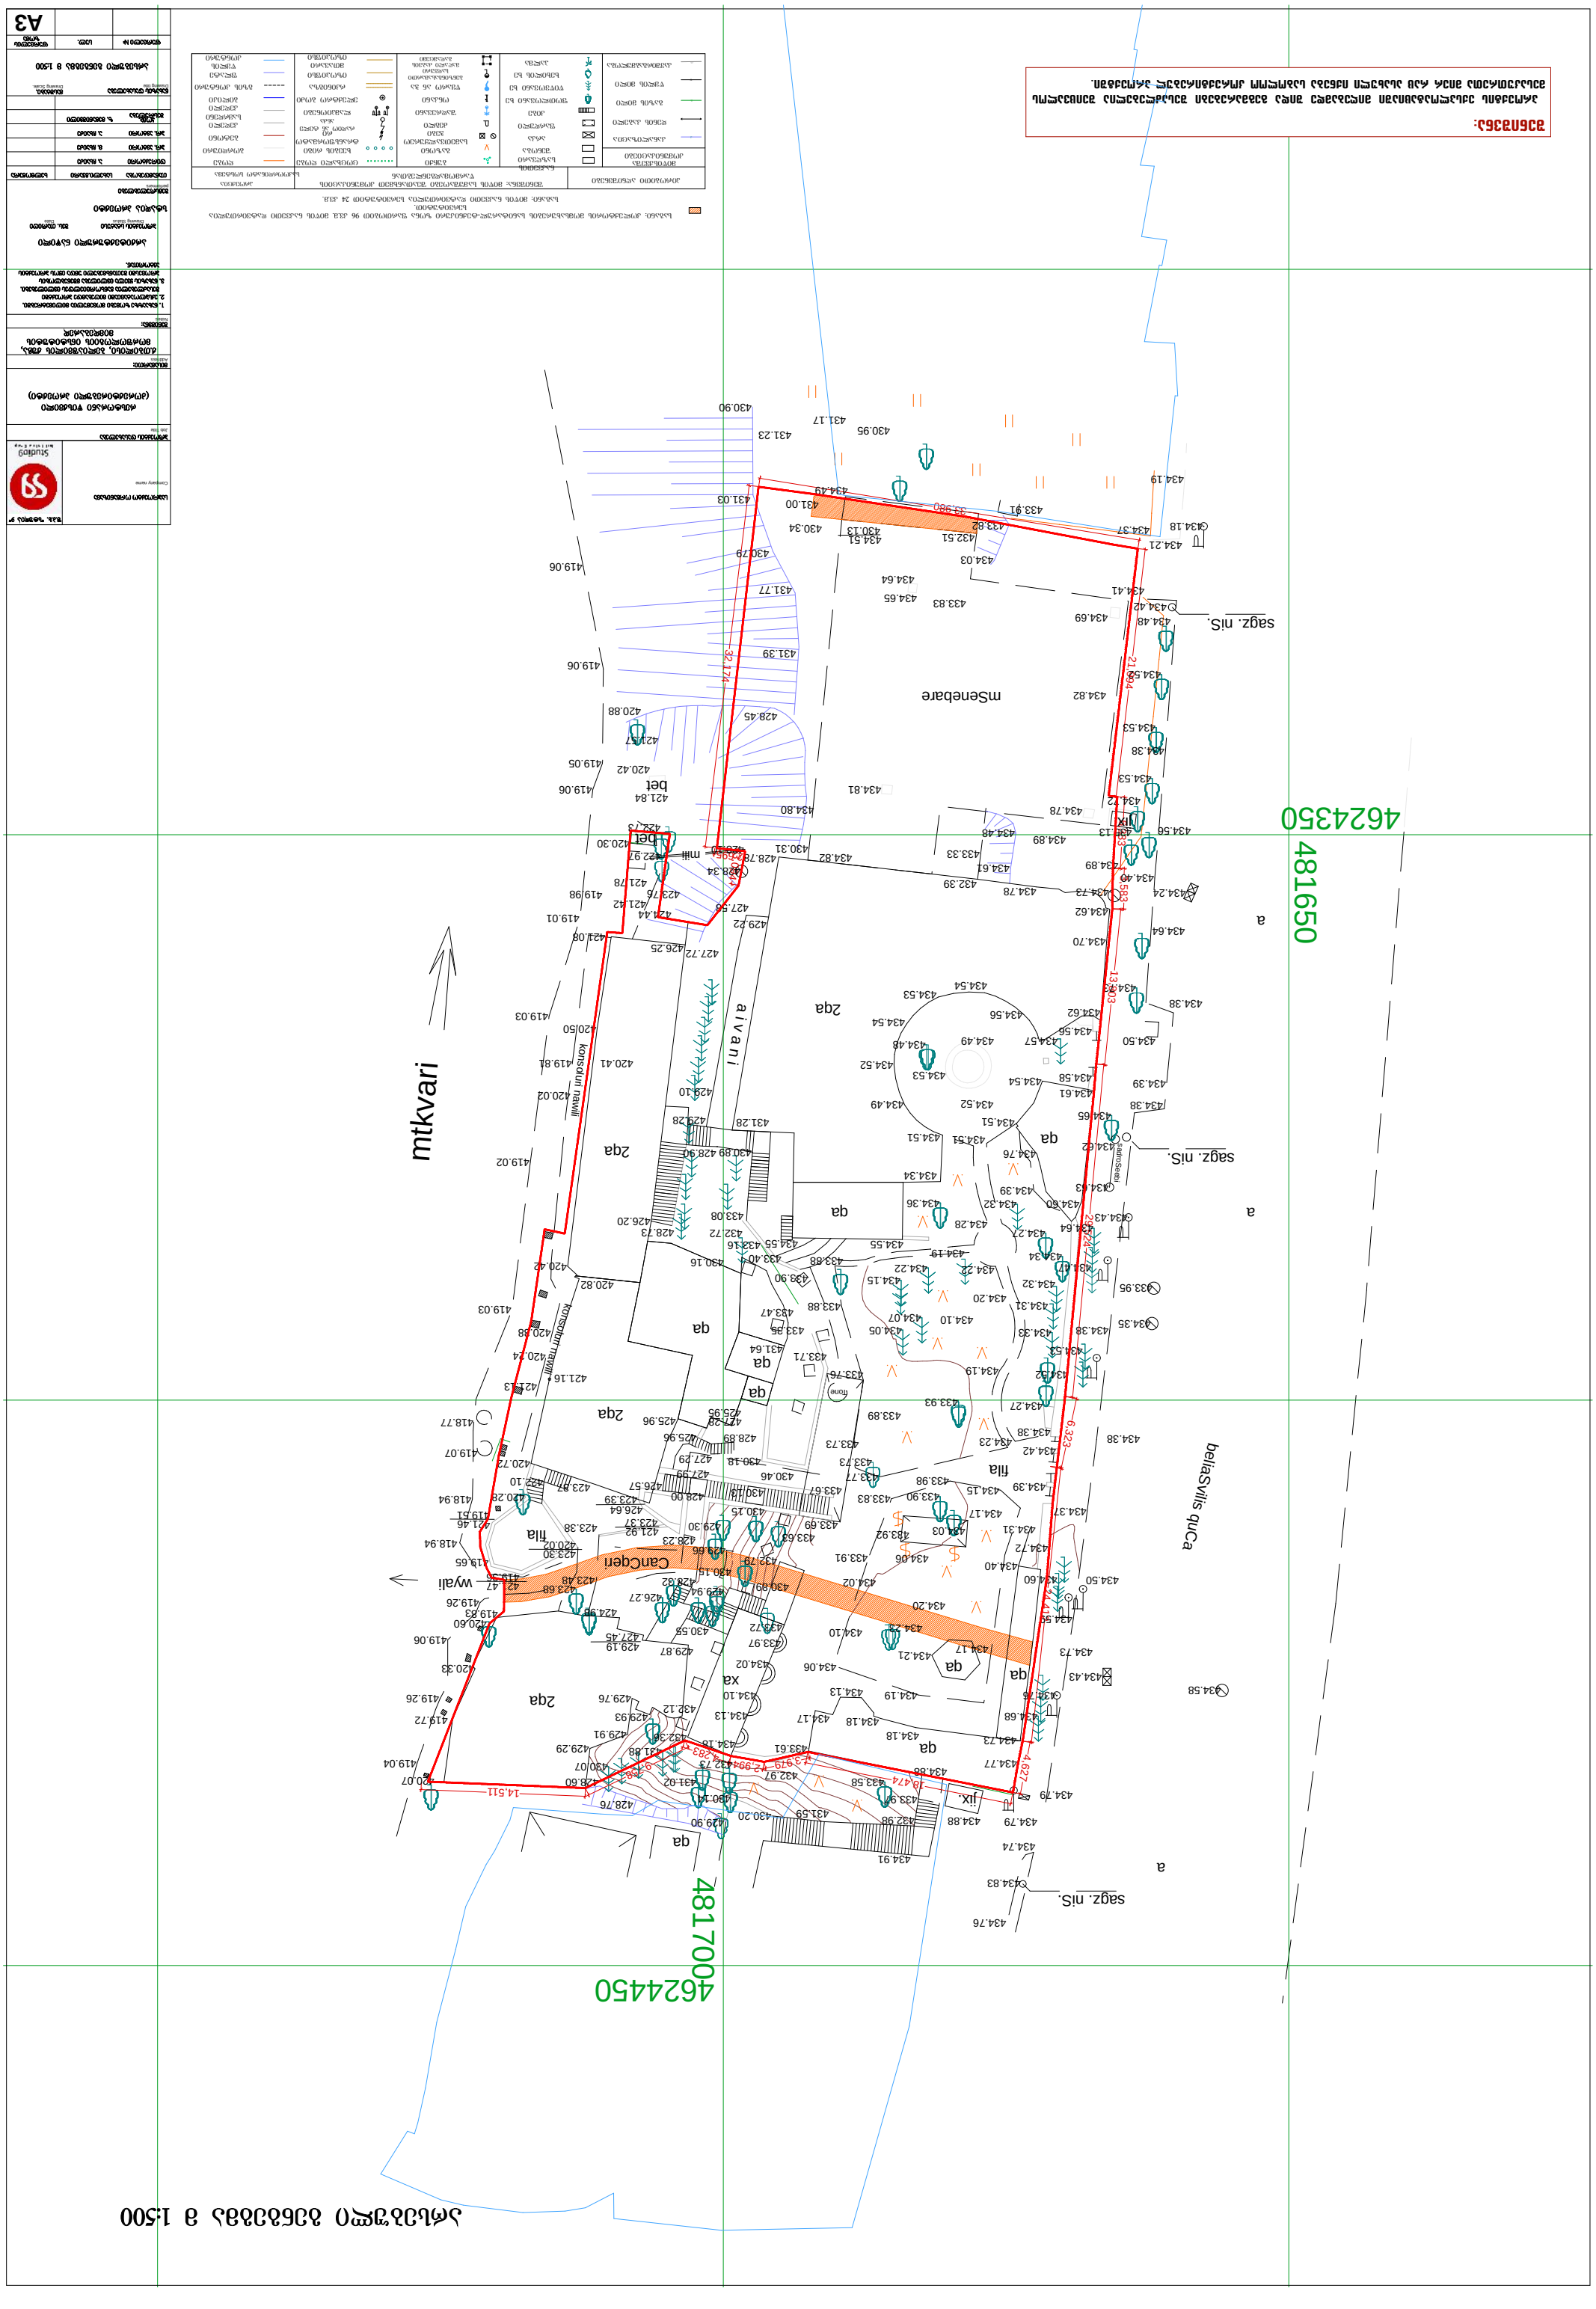
ნახაზის ტიპი
ობიექტის დასახელება
ობიექტის მისამართი
ნახაზის დასახელება
ნახაზის №
ფორმატი
A3
დამკვეთი
ავტორი
ხელმძღვანელი
კონსულტანტი
გეგმის მასშტაბი 1:500
ტოპოგრაფიული გეგმა
ნახაზის ლეგენდა
ნახაზის ექსპლიკაცია
ნომერი
დასახელება
ფართობი
შენიშვნა
საკადასტრო კოდი
ნაკვეთის ნომერი
ნაკვეთის ფართობი
ნაკვეთის დანიშნულება
ნაკვეთის ადგილმდებარეობა
ნაკვეთის საკადასტრო კოდი
ნაკვეთის საკადასტრო ნომერი
ნაკვეთის საკადასტრო ფართობი
ნაკვეთის საკადასტრო დანიშნულება
ნაკვეთის საკადასტრო

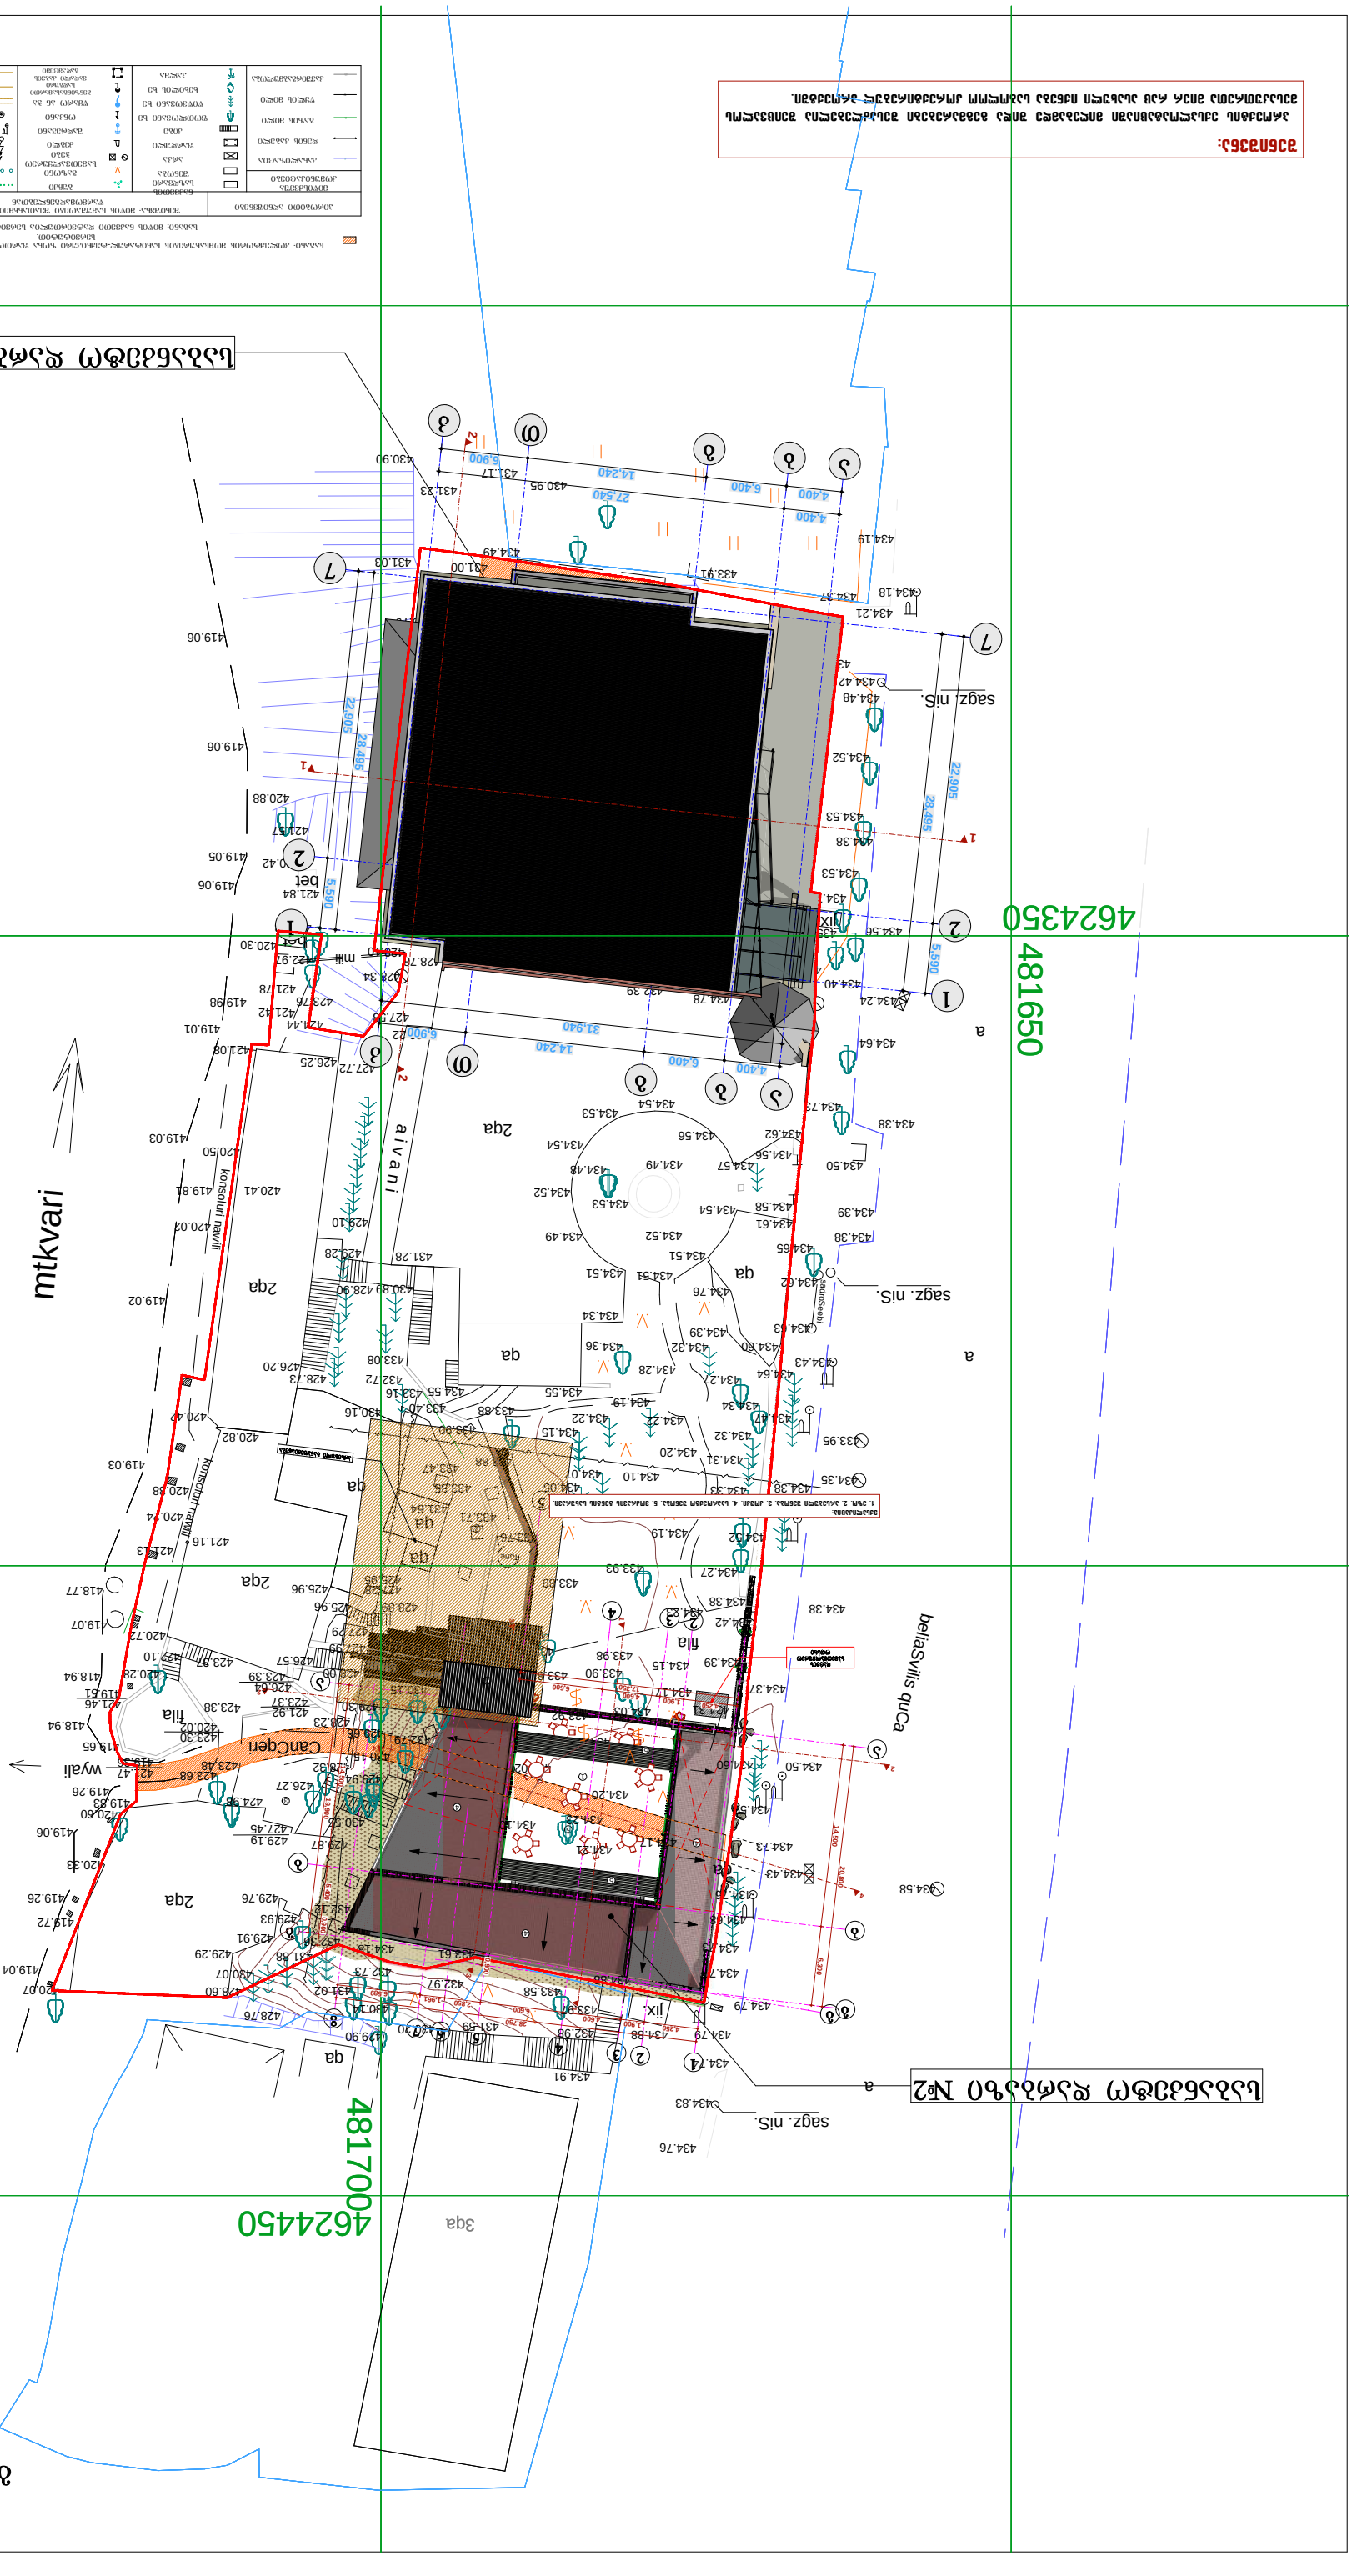
ბინის №1 ფრაგმენტი
4624350
4817000
4624450
481650
mtkvari
aivani
belia Sviis ghoca
sagz. nis.
Konsoluri navili
Kanaluri navili
CanCeri
wyali
fila
2qa
qa
3qa
jix.
bet
mili
ბინის №2 ფრაგმენტი
ობიექტის ზ 1:500