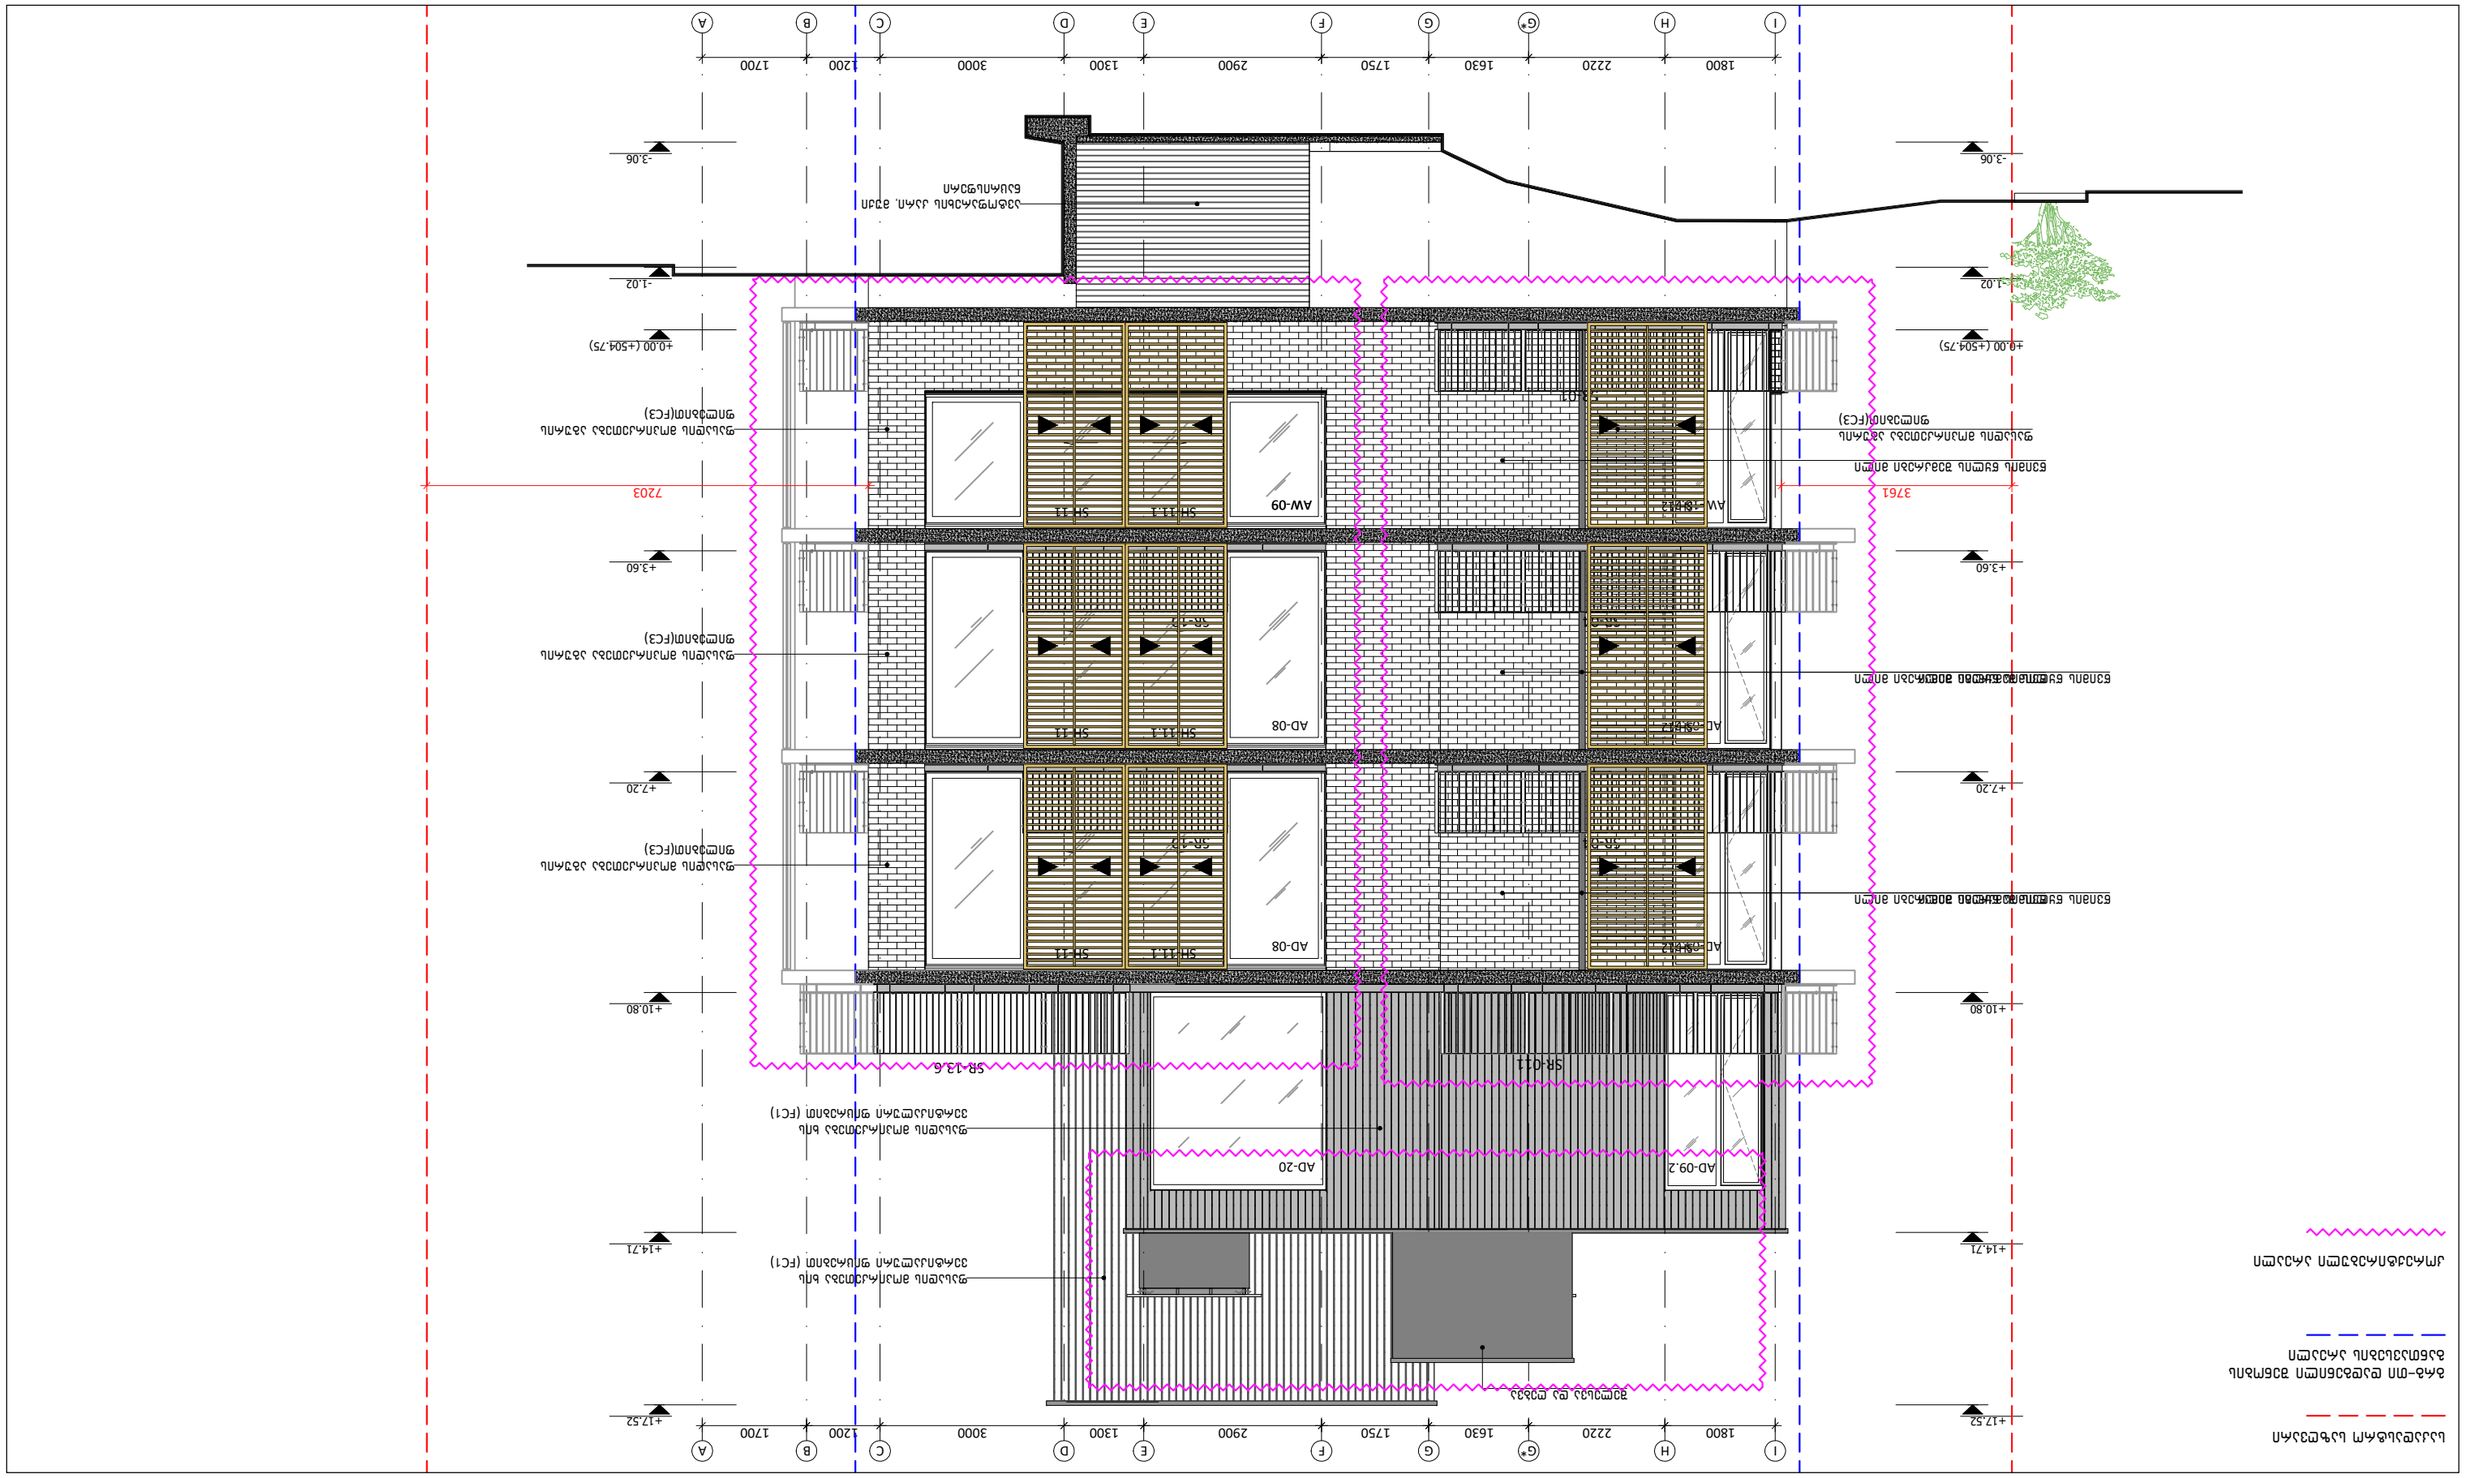

I
H
G*
G
F
E
D
C
B
A
1800
2220
1630
1750
2900
1300
3000
1200
1700
+17.52
+14.71
+10.80
+7.20
+3.60
+0.00 (+504.75)
-1.02
-3.06
3761
7203
AW-09
SH-11.3
SR-11
AD-08
AD-09.2
AD-20
SR-13.6
SR-01.1
AW-08.2
AD-08.2
AD-09.2
SR-01.1
SR-13.6
AD-20
AW-09
AD-08
SH-11.3
SR-11
SR-13.6
SR-01.1
AD-20
AD-09.2
AW-08.2
AD-08.2

საკადასტრო საზღვარი

გრგ-თი დადგენილი შენობის
განთავსების არეალი

კორექტირებული არეალი



შენიშვნები	პირობითი აღნიშვნა	განმარტება	პირობითი აღნიშვნა	განმარტება
	FC ±0.00	ფასადის მოპირკეთების ტიპი იატაკის ნიშნული	AD AW SH GR D SR	ალუმინის ბარე კარი/ვიტრაჟი ალუმინის ფანჯარა შიდა კარი ქალუჯი მინის მოაჯირი ლითონის მოაჯირი

პრ. მთ. არქ.	მ. ბალიაშვილი		
არქ.	თ. ასაბაშვილი		
არქ.	ა. ბაბაკიშვილი		
არქ.	ა. ნასვლიშვილი		
არქ.	თ. ვალიშვილი		

დაკვეთა	–
სტადია	მუშა პროექტი
თარიღი	მარტი 2015
ფორმატი	A3
მასშტაბი	1:200

პროექტის სახელწოდება და მისამართი

სასტუმროებელი კომპლექსი
ქ. თბილისი, ქრწანისის ქუჩა.
(Loft-C4)

ნახაზის დასახელება

ფასადი 9-1 ღერძებში

Rev 1.0

ნახაზის კოდი

001-A-06-E-9-1_1.PDF

კლიენტი

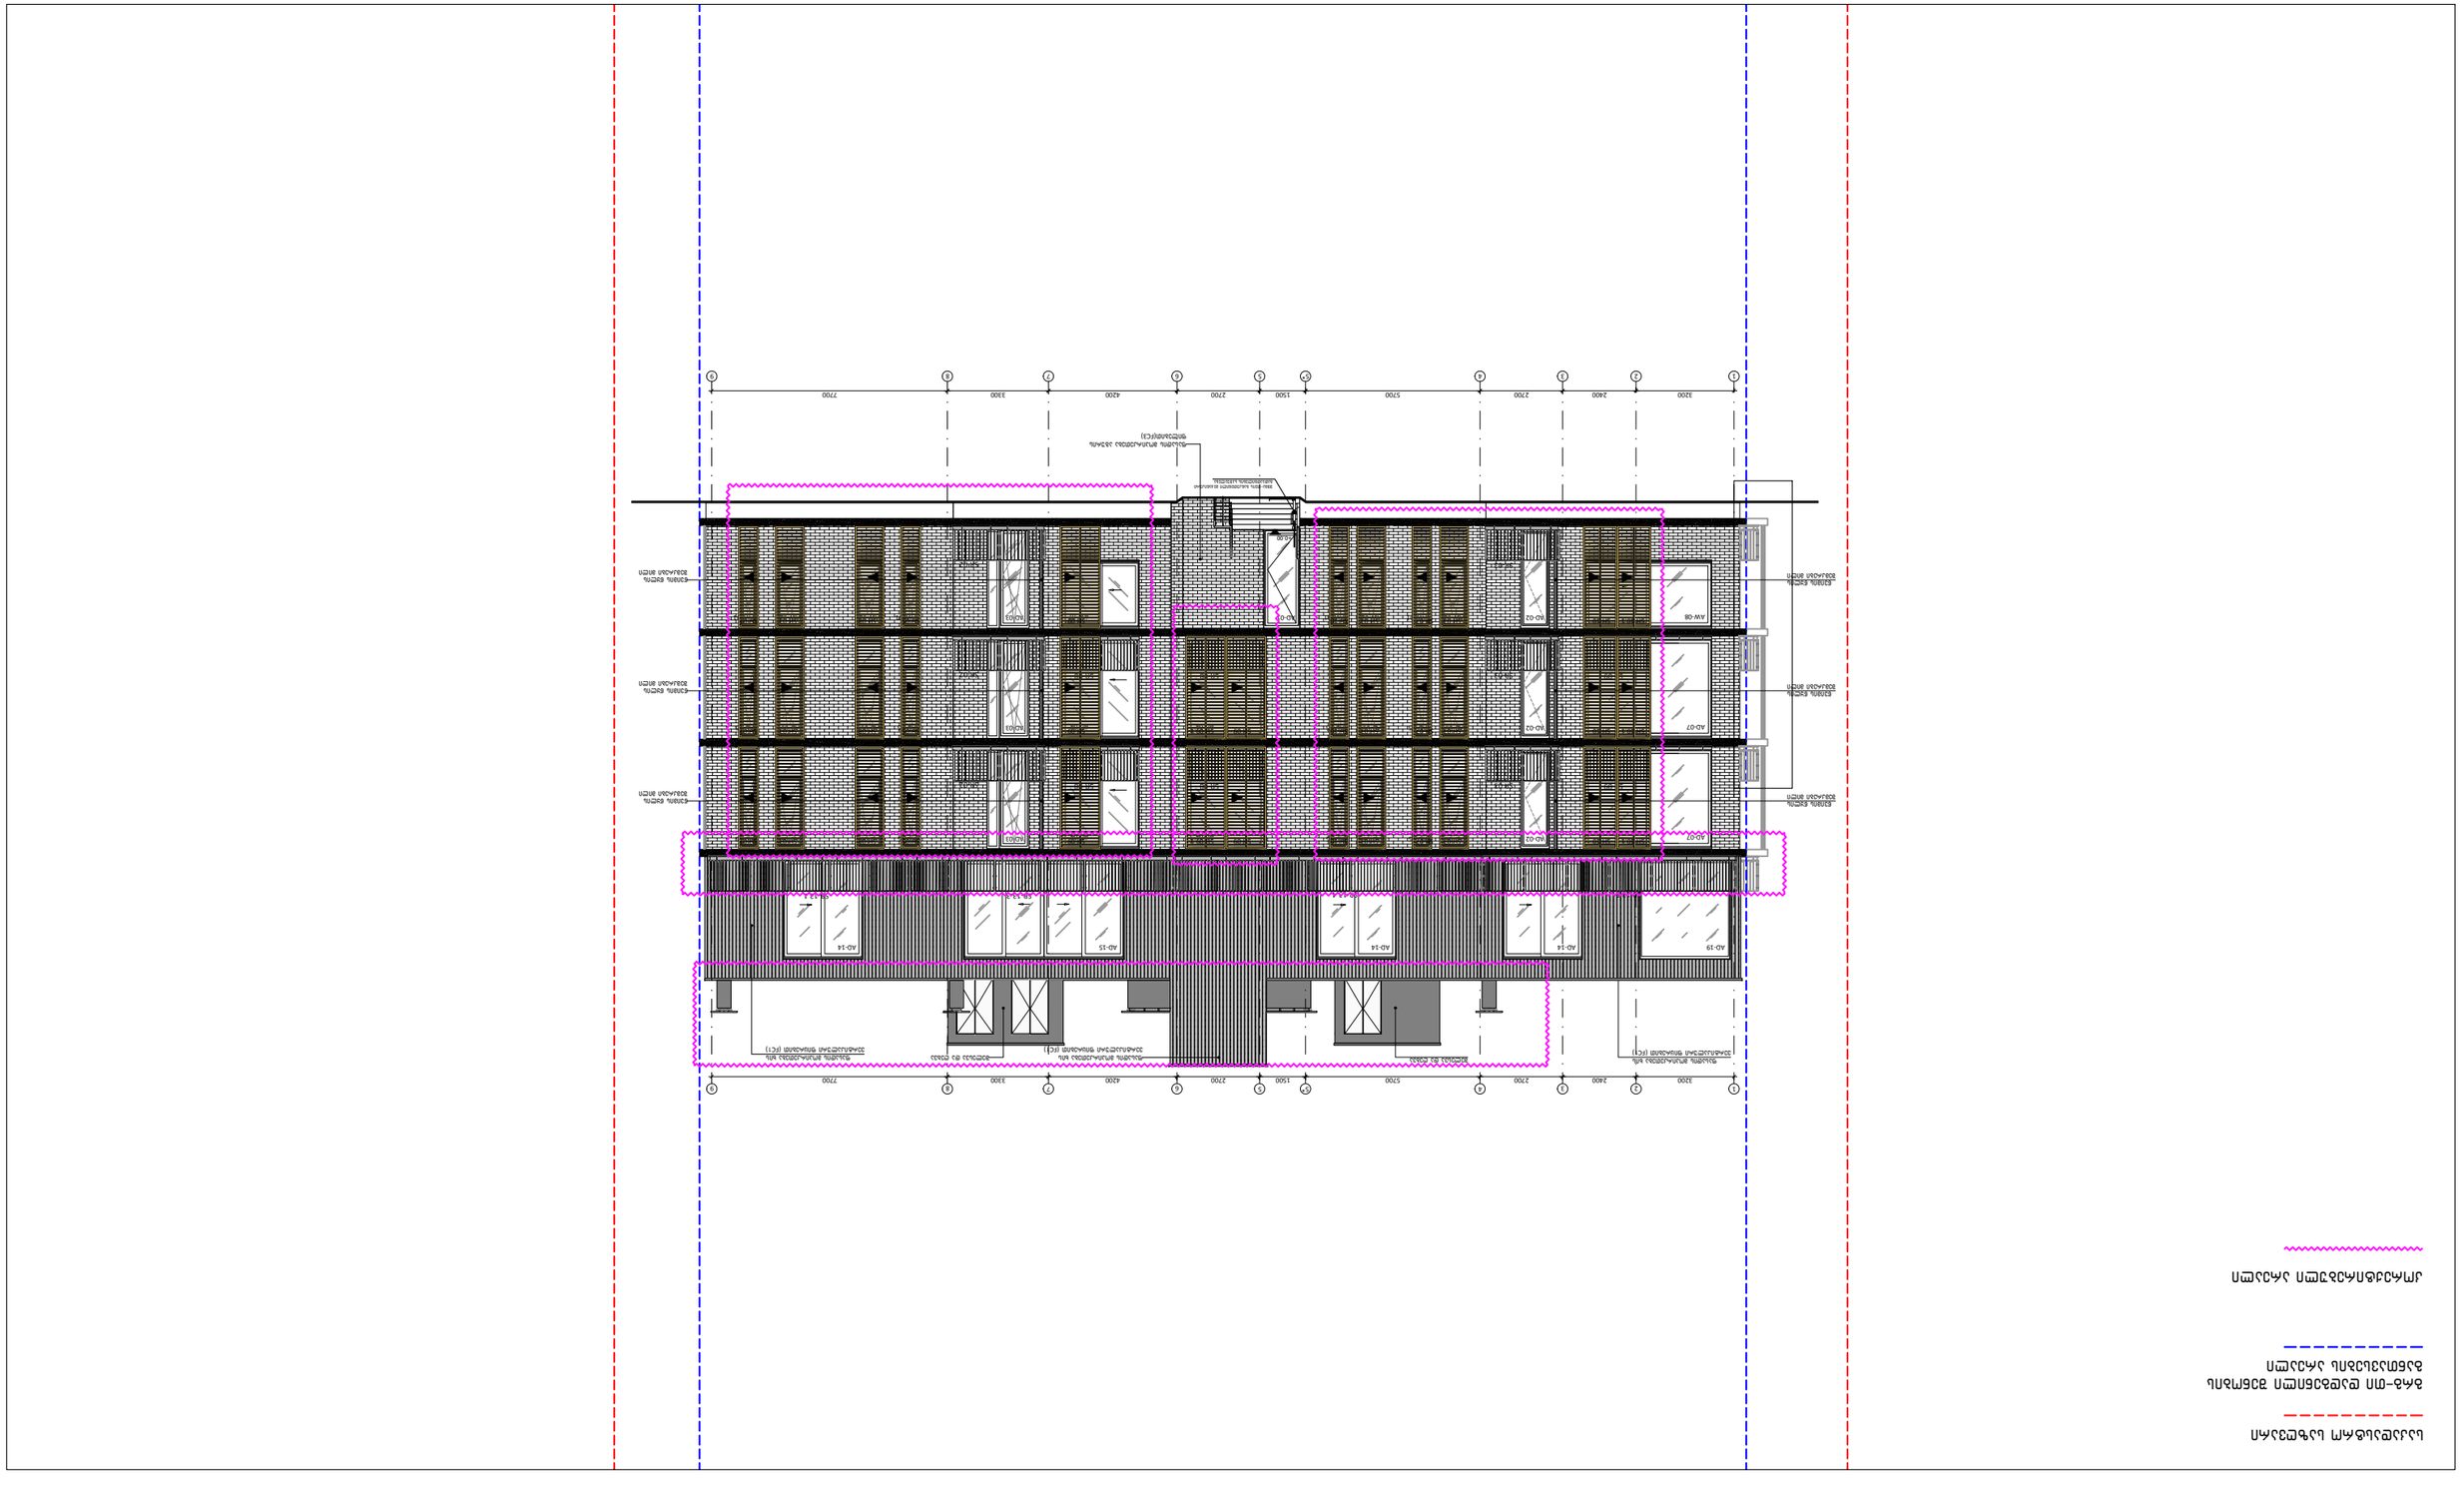
შპს ქრწანისი დეველოპმენტი

კონცეფციის ავტორი

HENNINGLARSENARCHITECTS
"Henning Larsen Architects"
Vesterbrogade 76
Dk-1620 Copenhagen V
Denmark
www.henninglarsen.com

საპროექტო ორგანიზაცია

Architectural Bureau
"არქიტექტურული ბიურო"
დ. უზნაძის ქ.95, 0102.
თბილისი, საქართველო
www.arch-bureau.com





