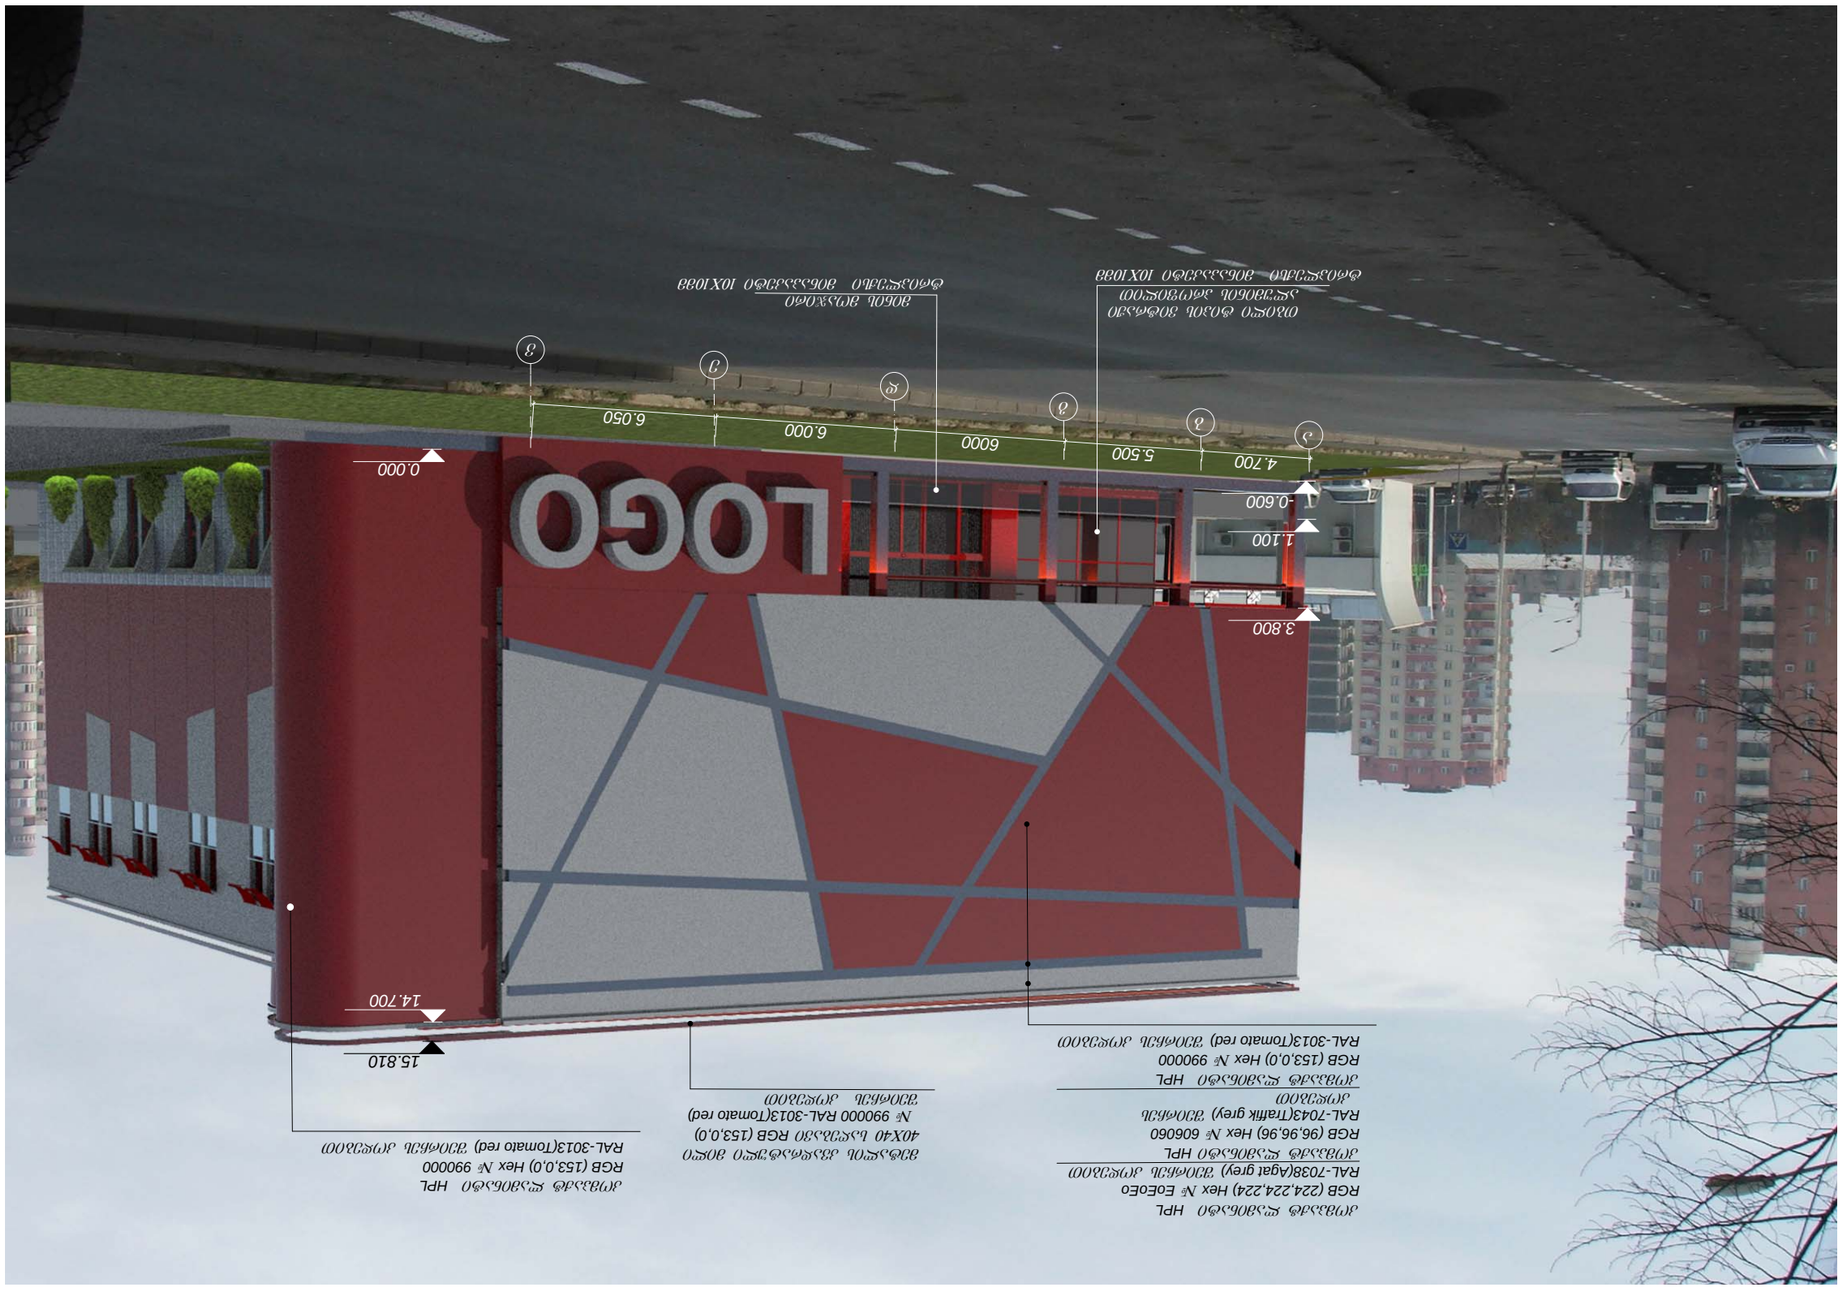




















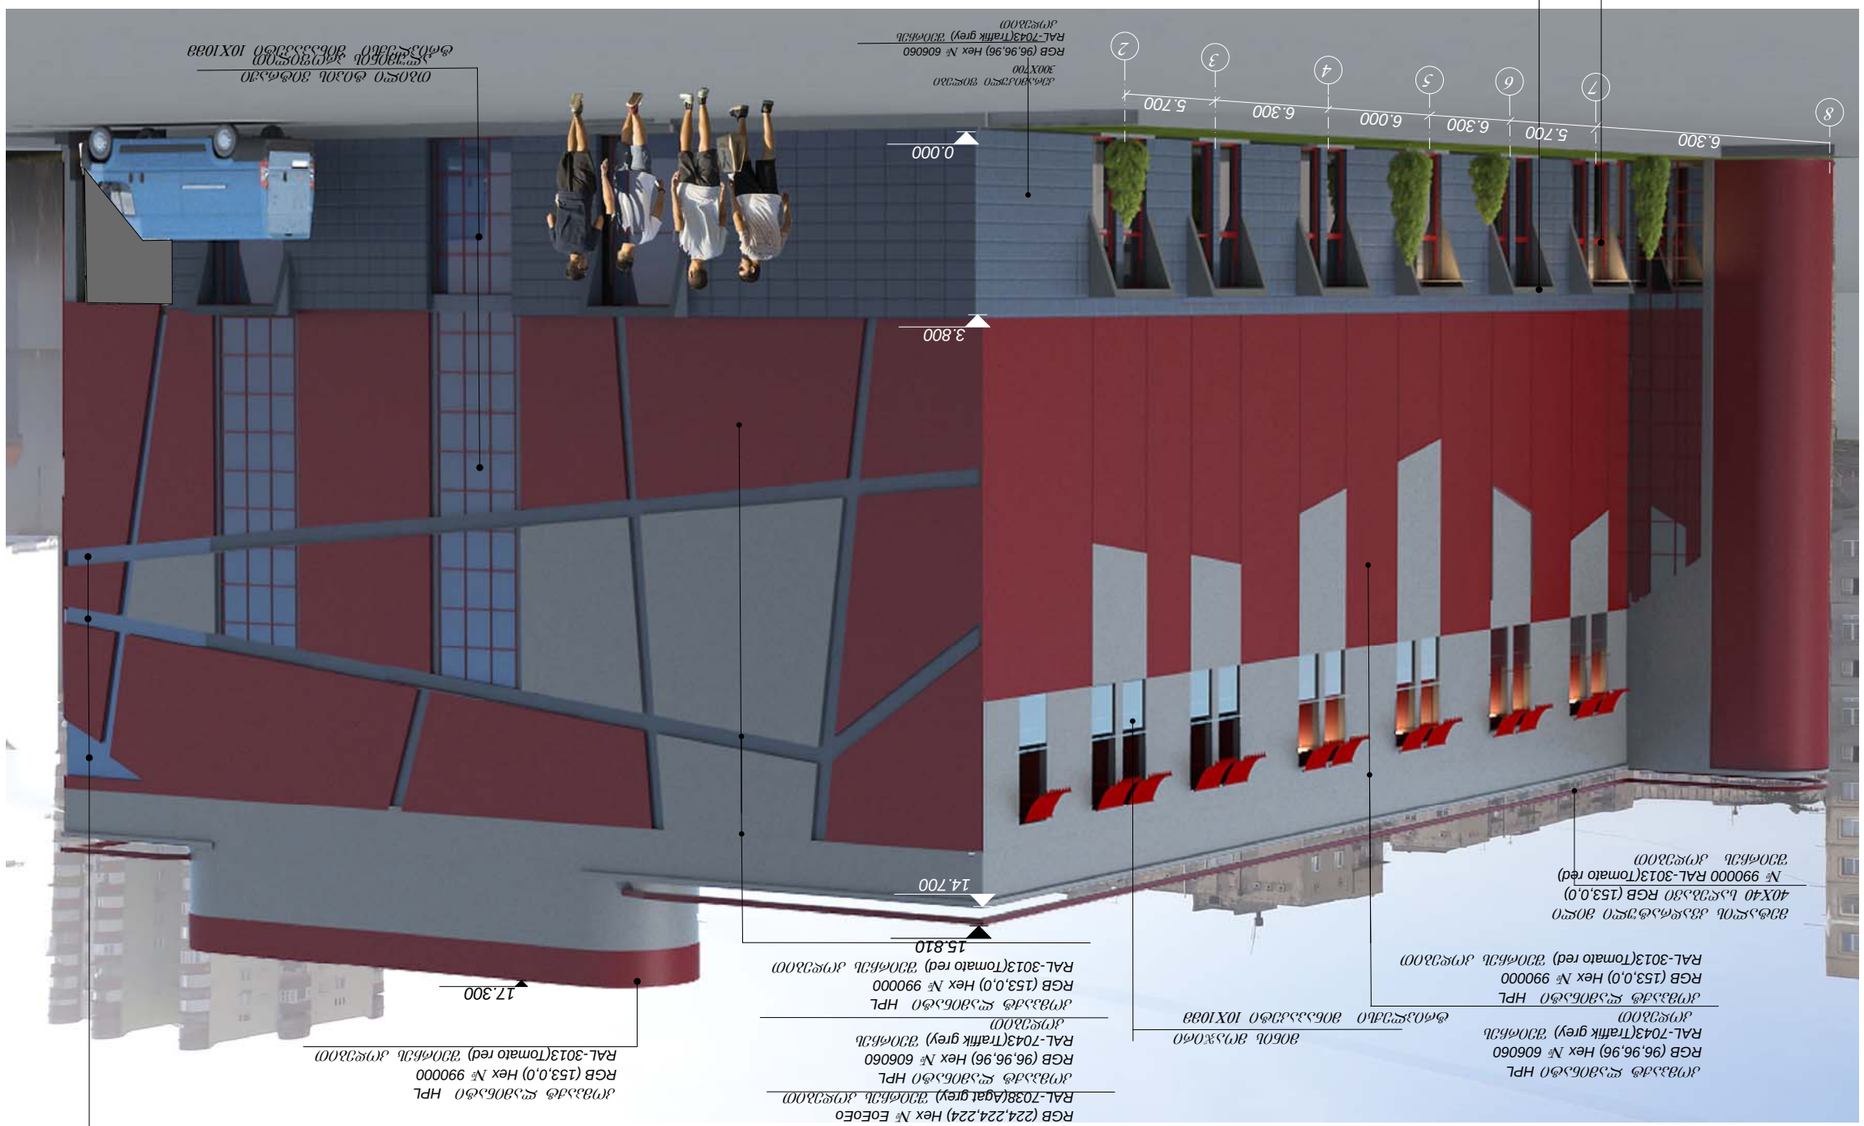


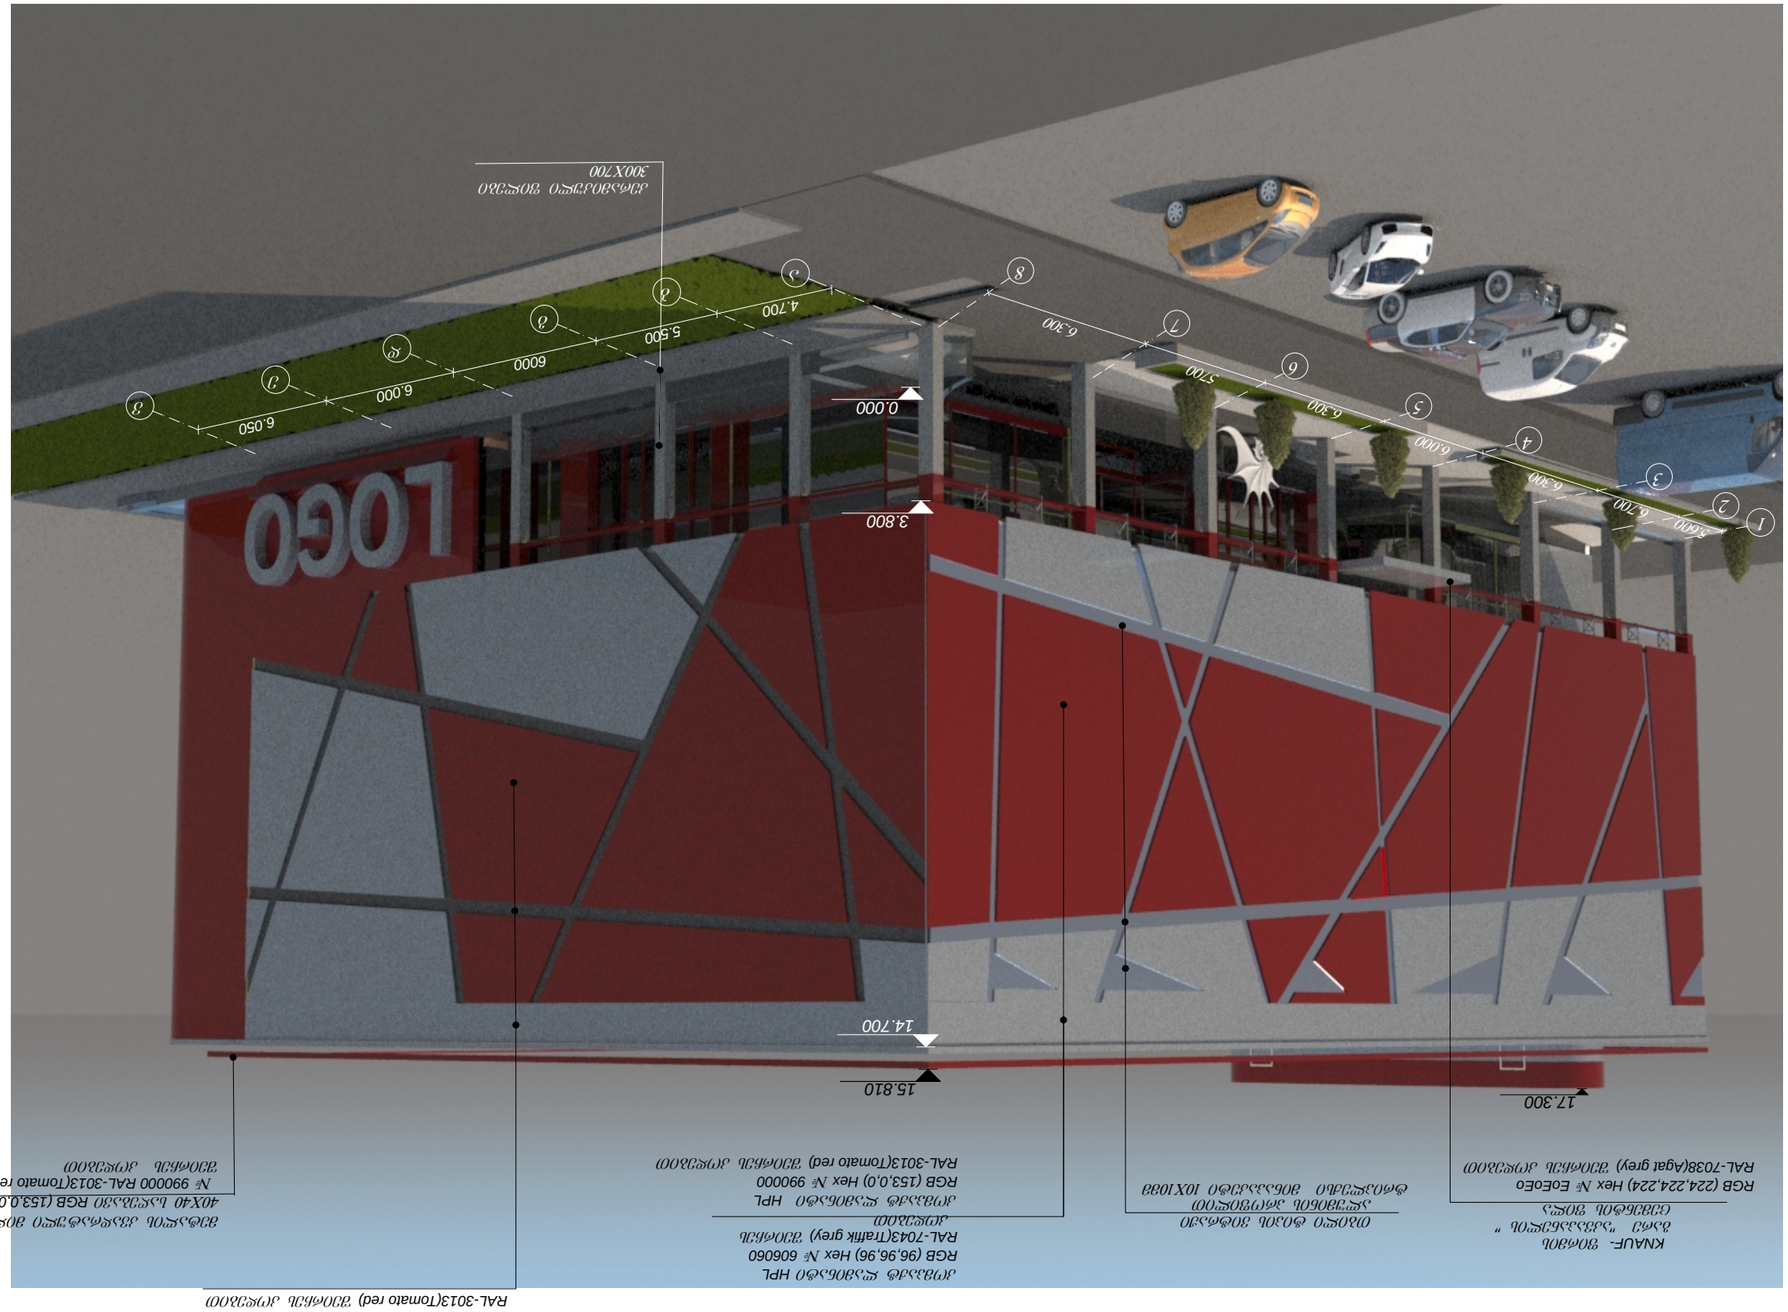









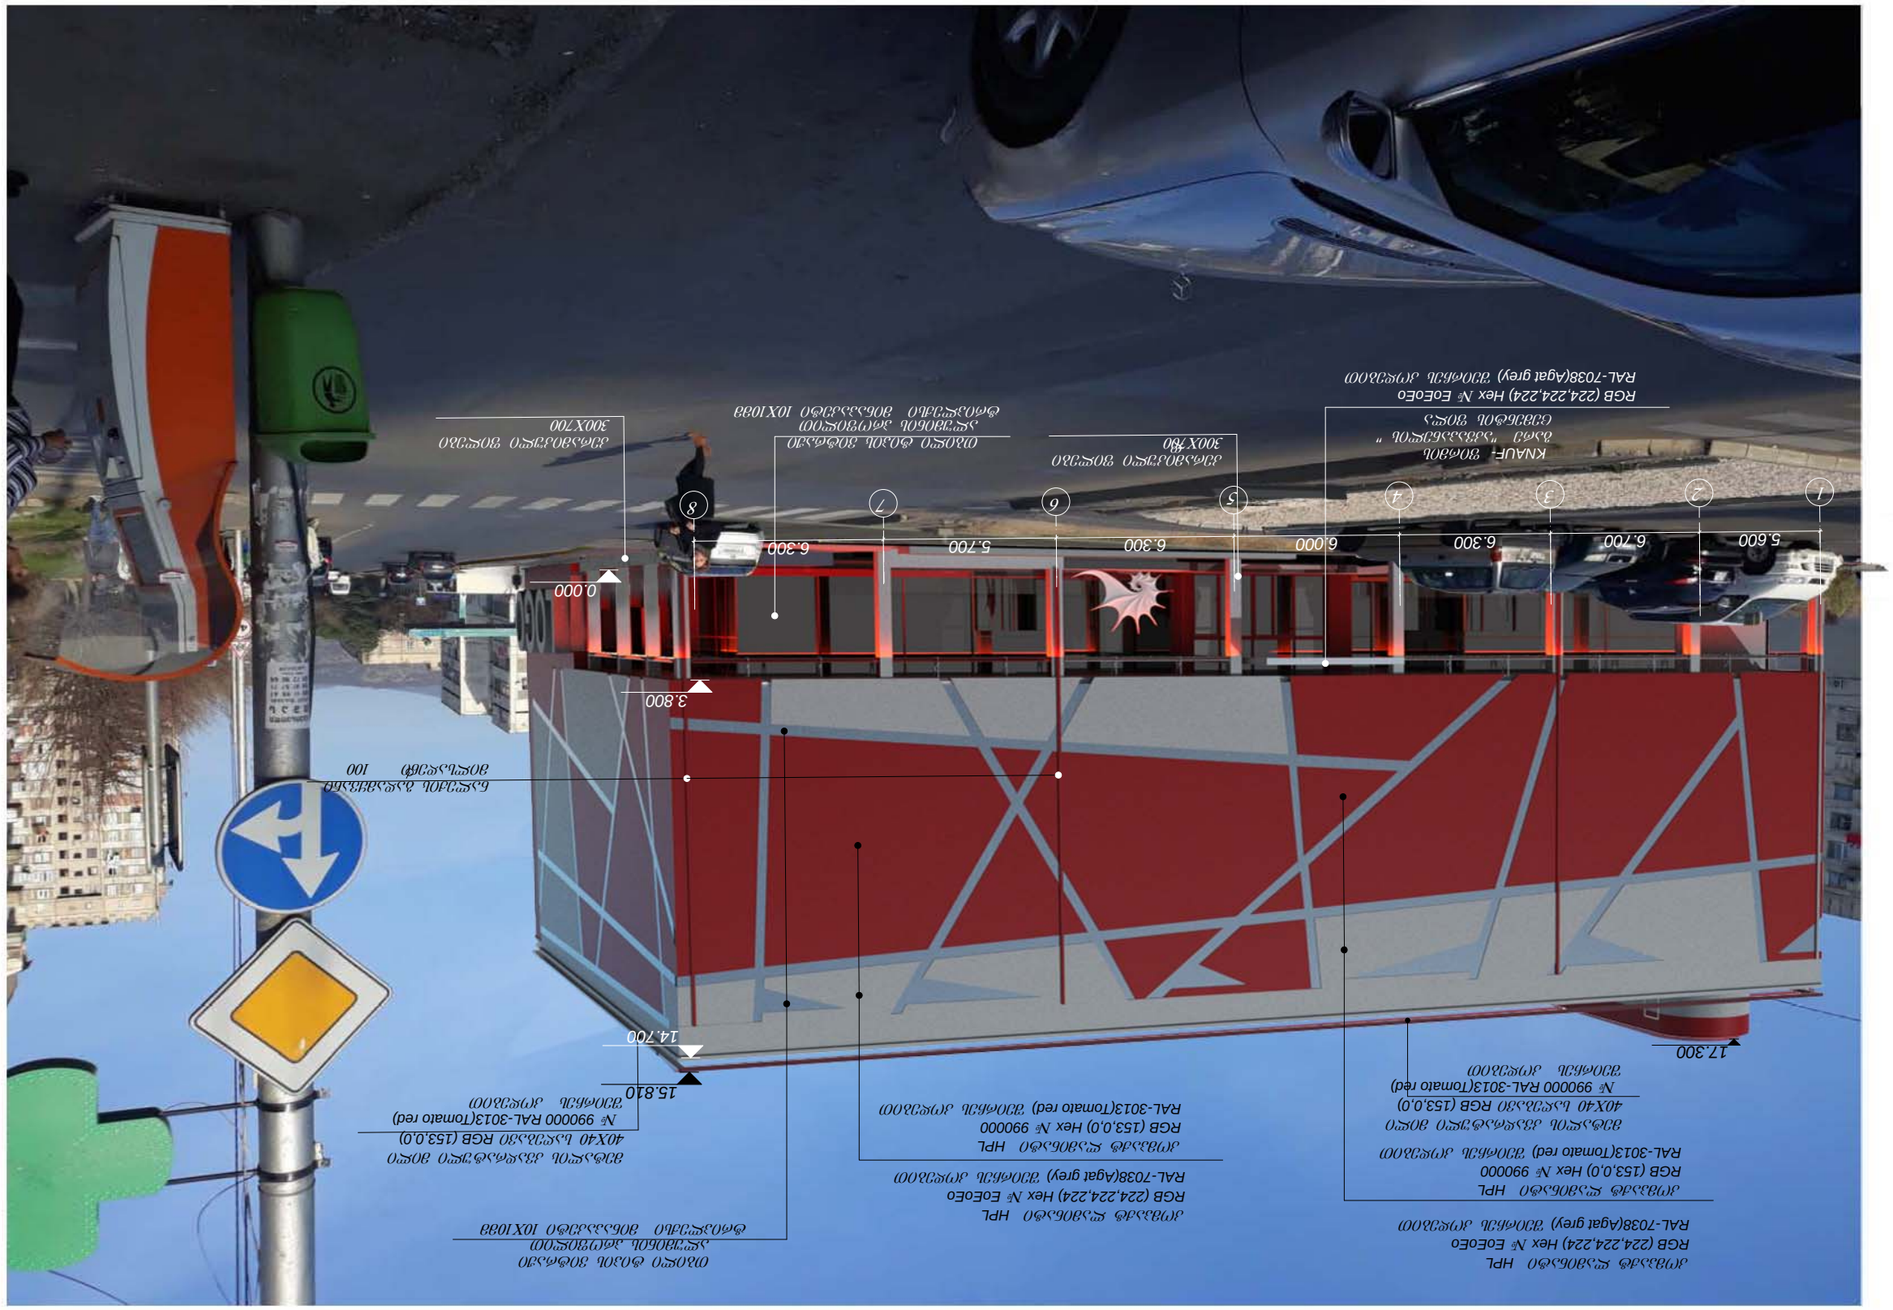
5.600
6.700
6.300
6.000
6.300
5.700
6.300
1
2
3
4
5
6
7
8
0.000
3.800
14.700
17.300
15.810
