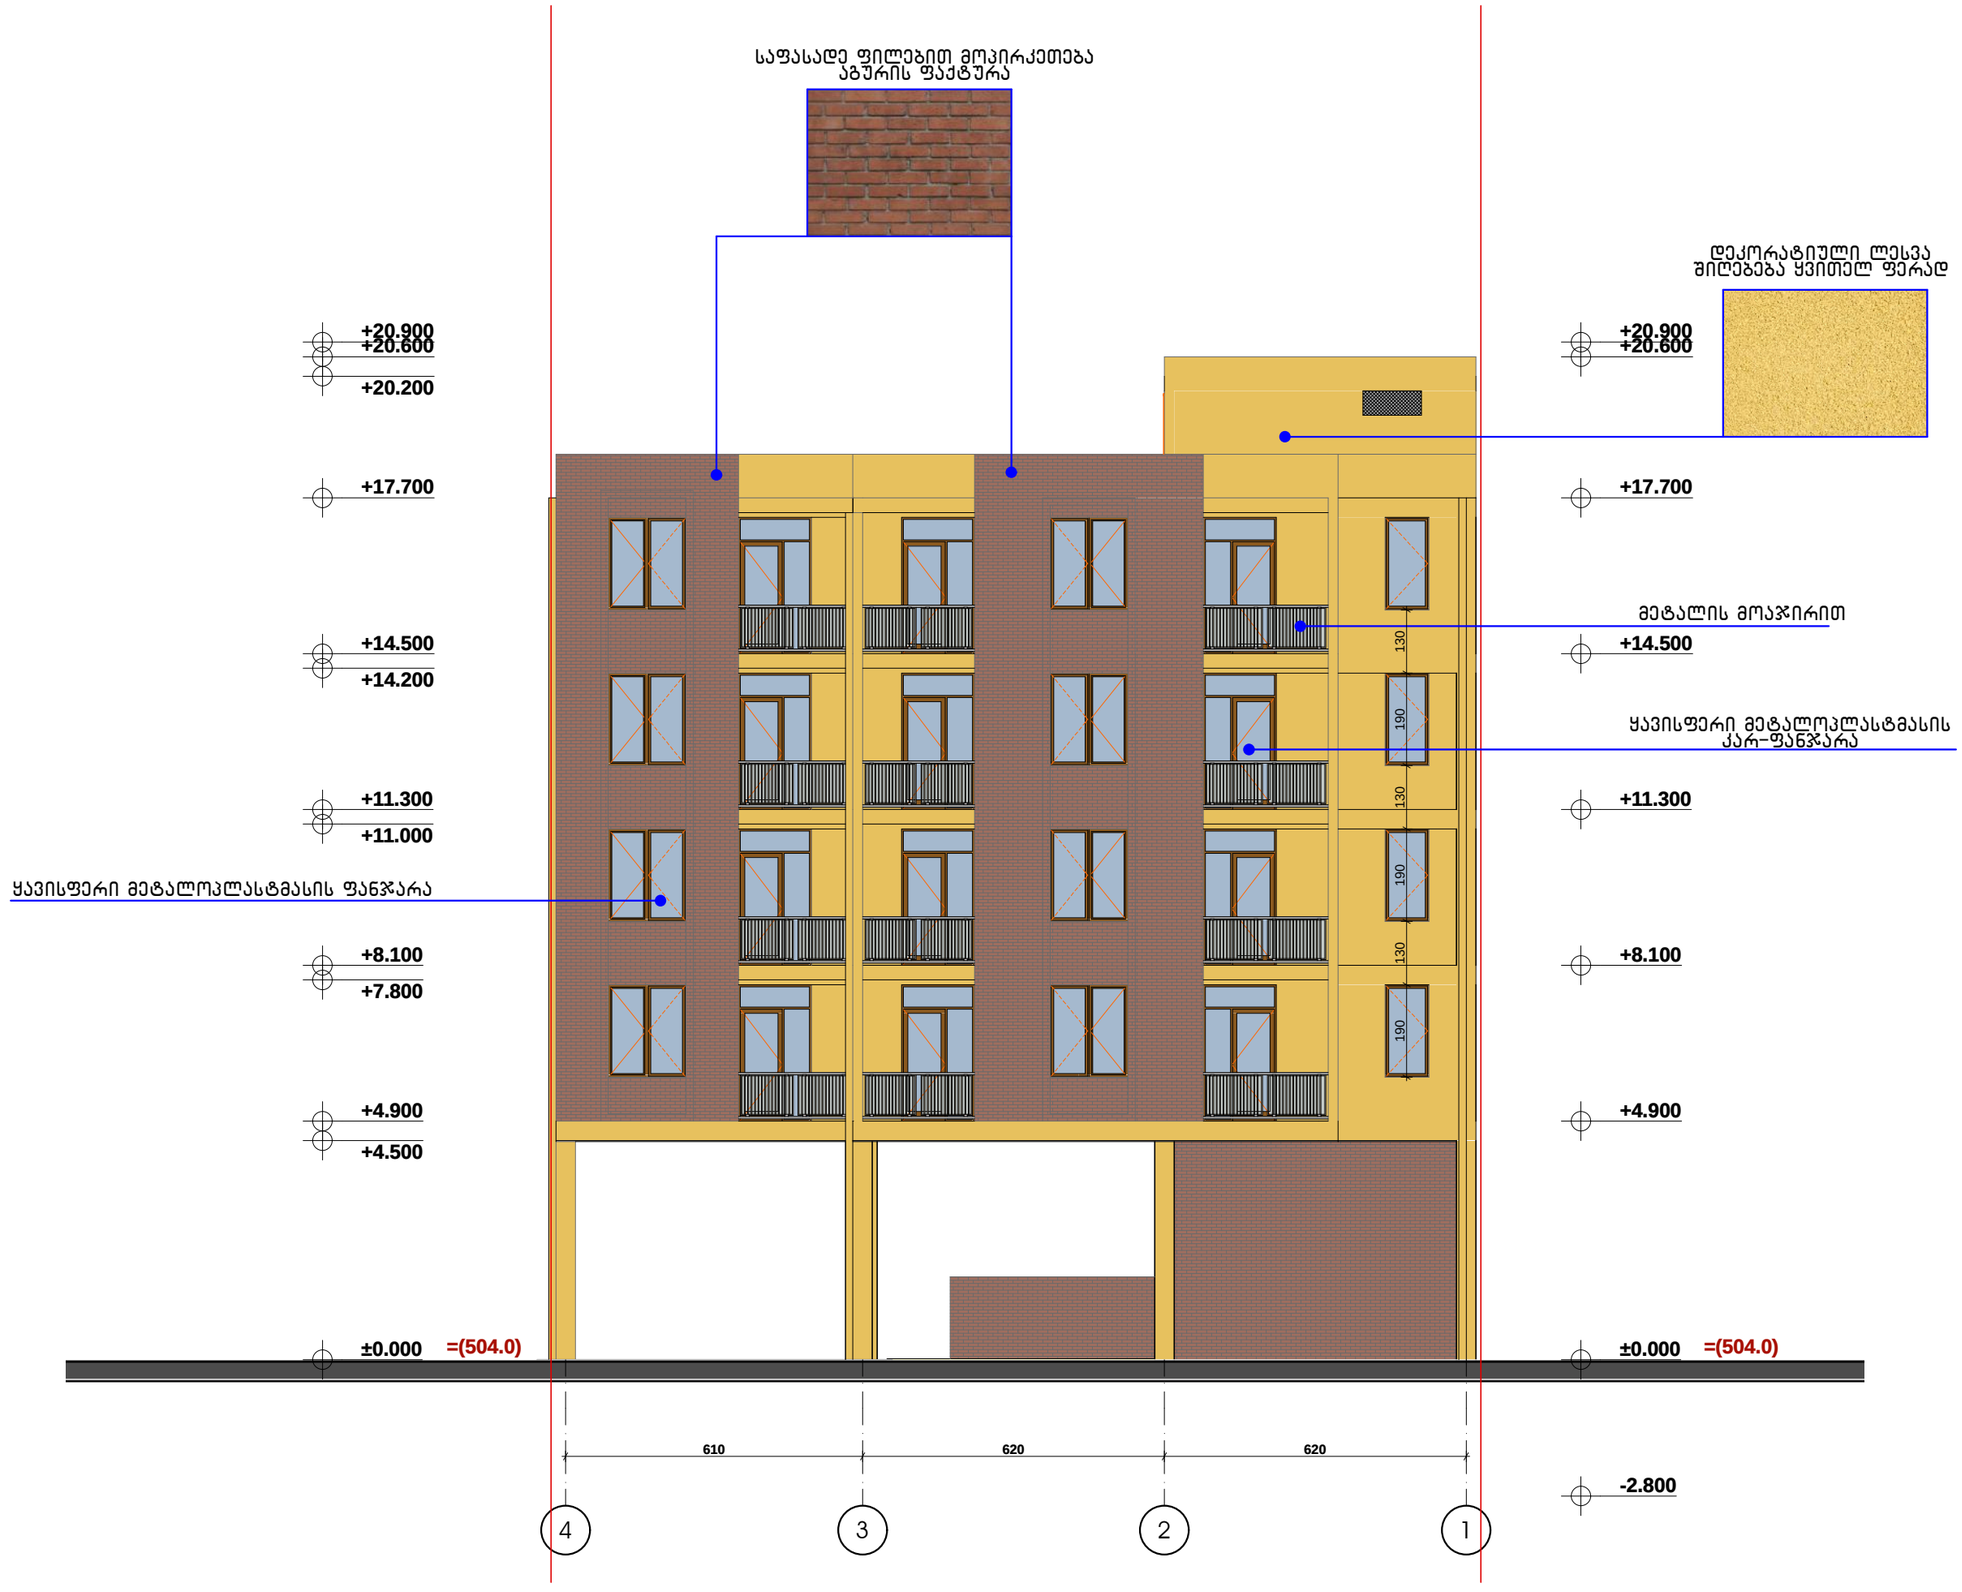

ფორმატი A-3	თბილისი 2018 წ.		
	დაკვეთა №		

ტექნიკურ ეკონომიკური მაჩვენებლები

1. ნახაზზე საპროექტო შენობის ნოლი შეესაბამება აბსოლუტურ ნიშნულს - 405.0
2. ნახაზზე ზომები მოცემულია სანტიმეტრებში
3. ნახაზის ყველა ცვლილება მშენებლობისას შეთანხმებული უნდა იყოს პროექტის ავტორთან

პირობითი ნიშნები

N

0 1 2 3 4 5 6 7 8 9 10

პროექტის სახელწოდება

მრავალბინიანი საცხოვრებელი სახლი არქიტექტურული ნაწილი

ქ. თბილისი სოფ.დიღომში ფრედერიკ მონპერის ქუჩა №10
ს.კ. 01.72.14.042.958

შ.პ.ს. "ლიბრა ქონსტრაქშენი" ს/კ 400229560	ქ.თბილისი გლდანი II მკრ. №81 ტელ. 591 01 83 73

თანამდებობა	გვარი	ხელმოწერა	თარიღი
ტექნიკური დირექტორი	გ.ყუბალაშვილი		
პროექტის ავტორები	მ.ჯინჭარაძე		
		ფასადი 4-1	
მასშტაბი:	1:100		
სტადია		ფურცლები	ფურცელი
პროექტი		0	ა-0

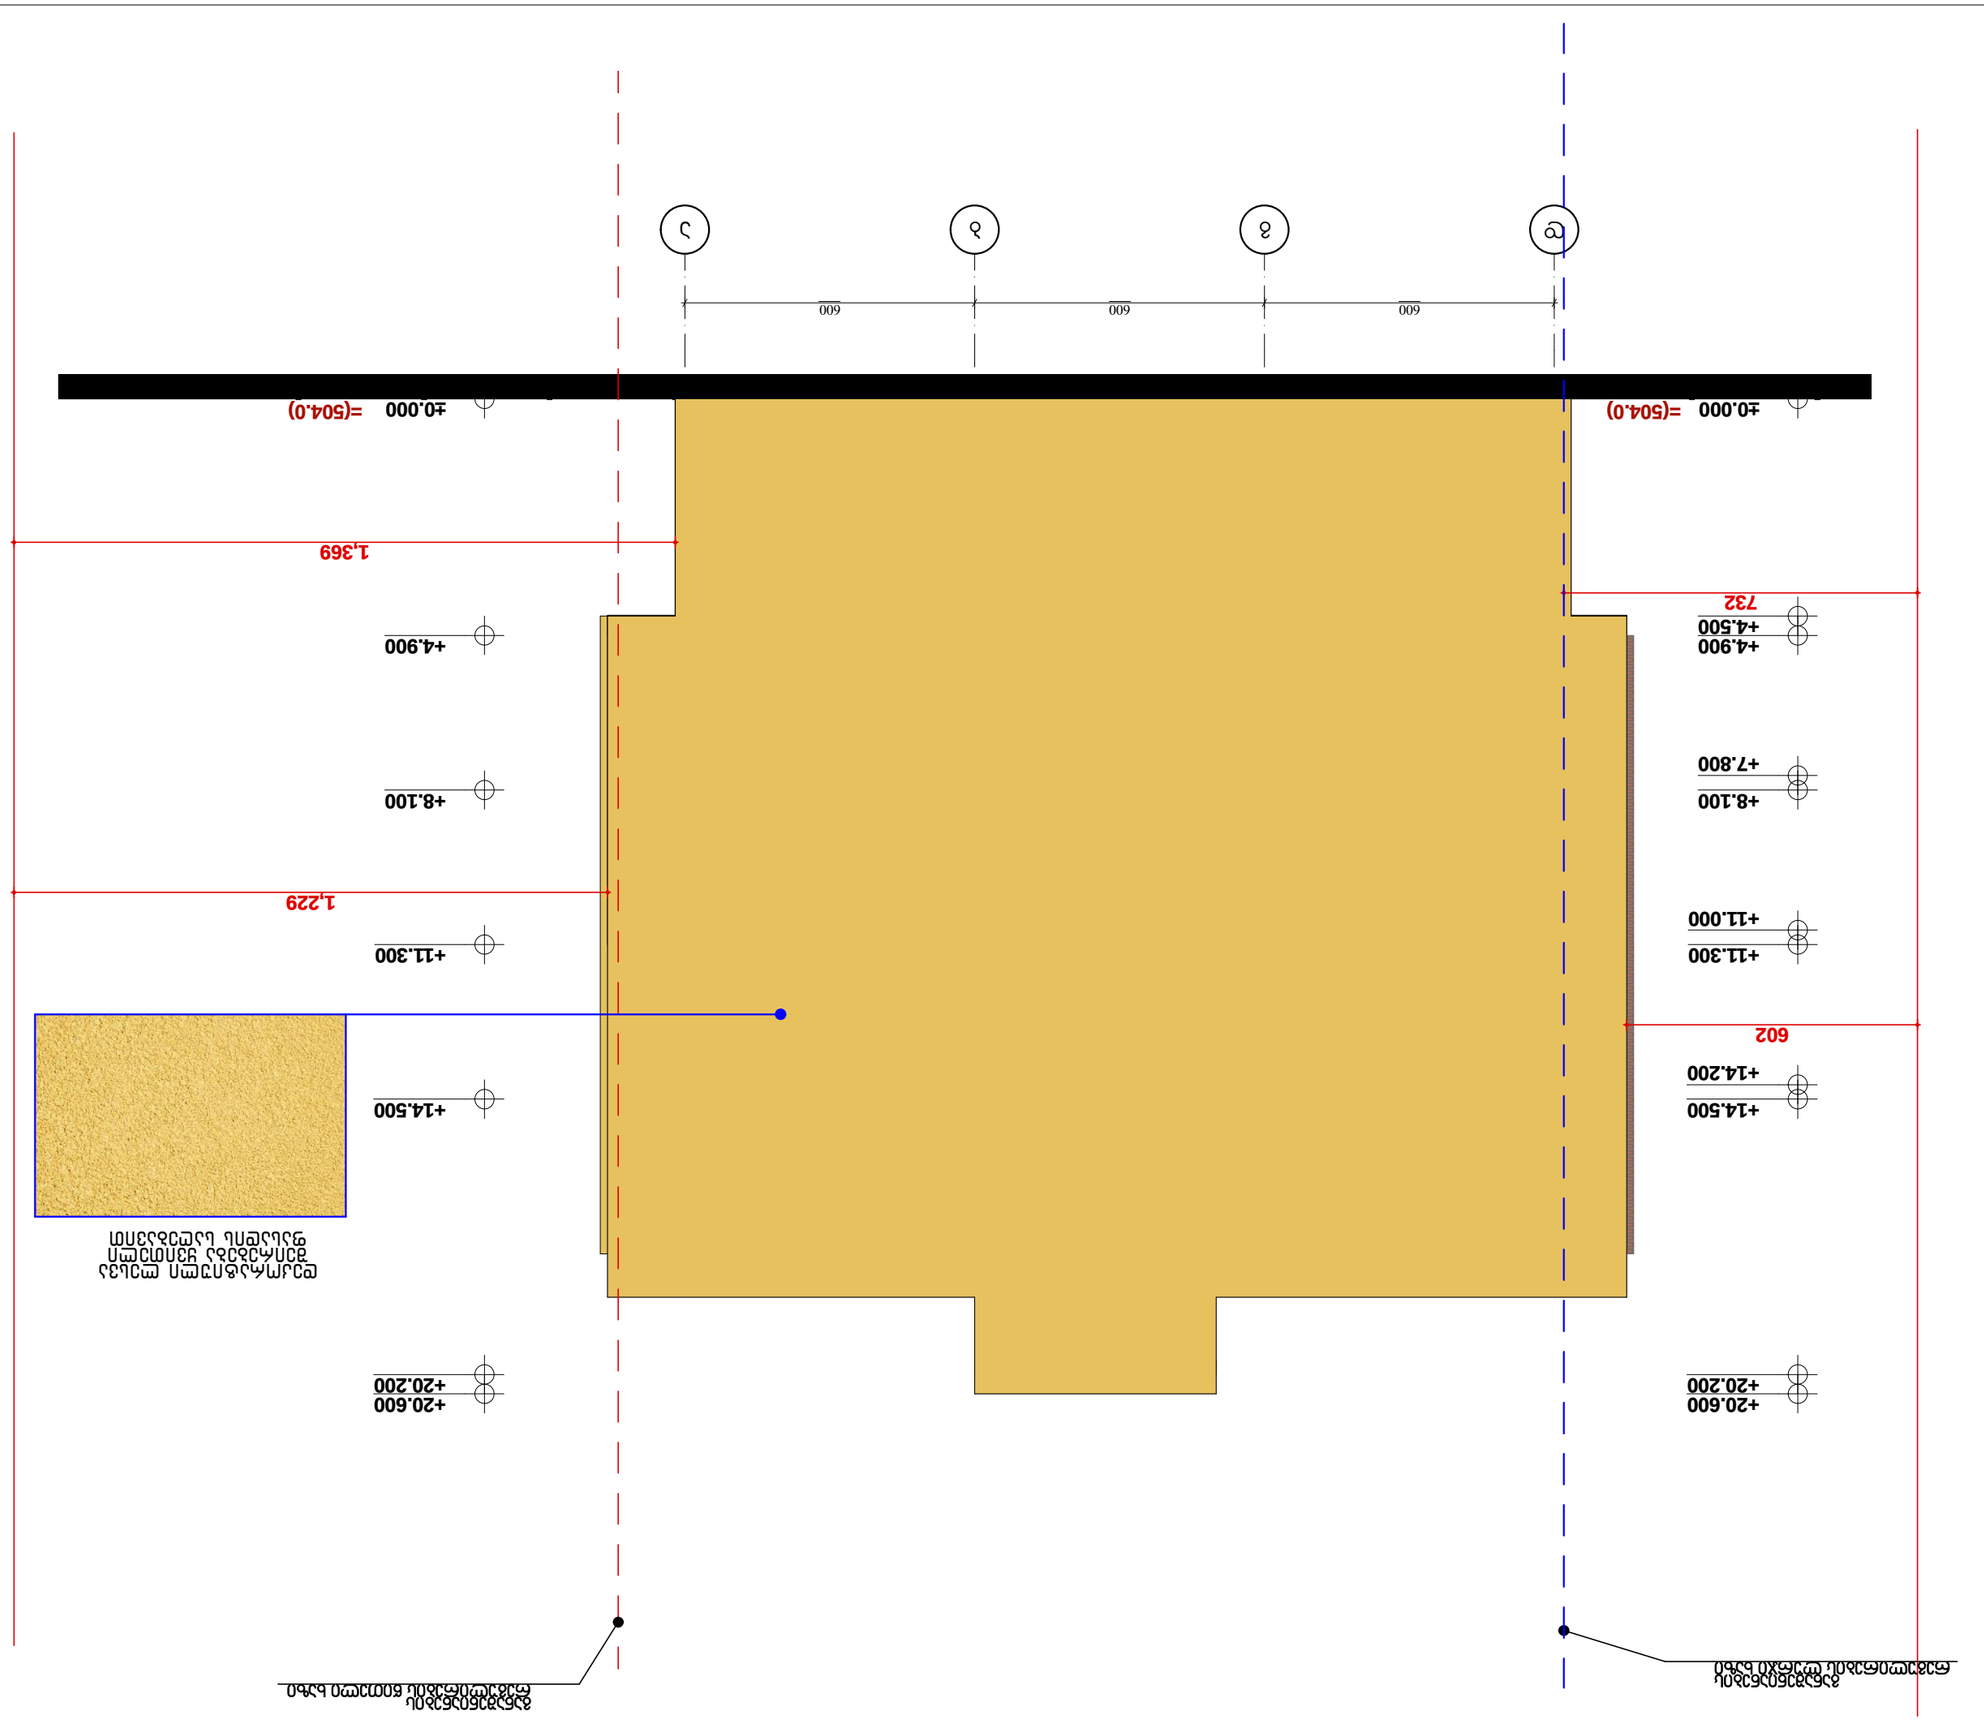

ფურცლის ზომა	A-3
მასშტაბი 2018 წ.	
ნახატის N:	









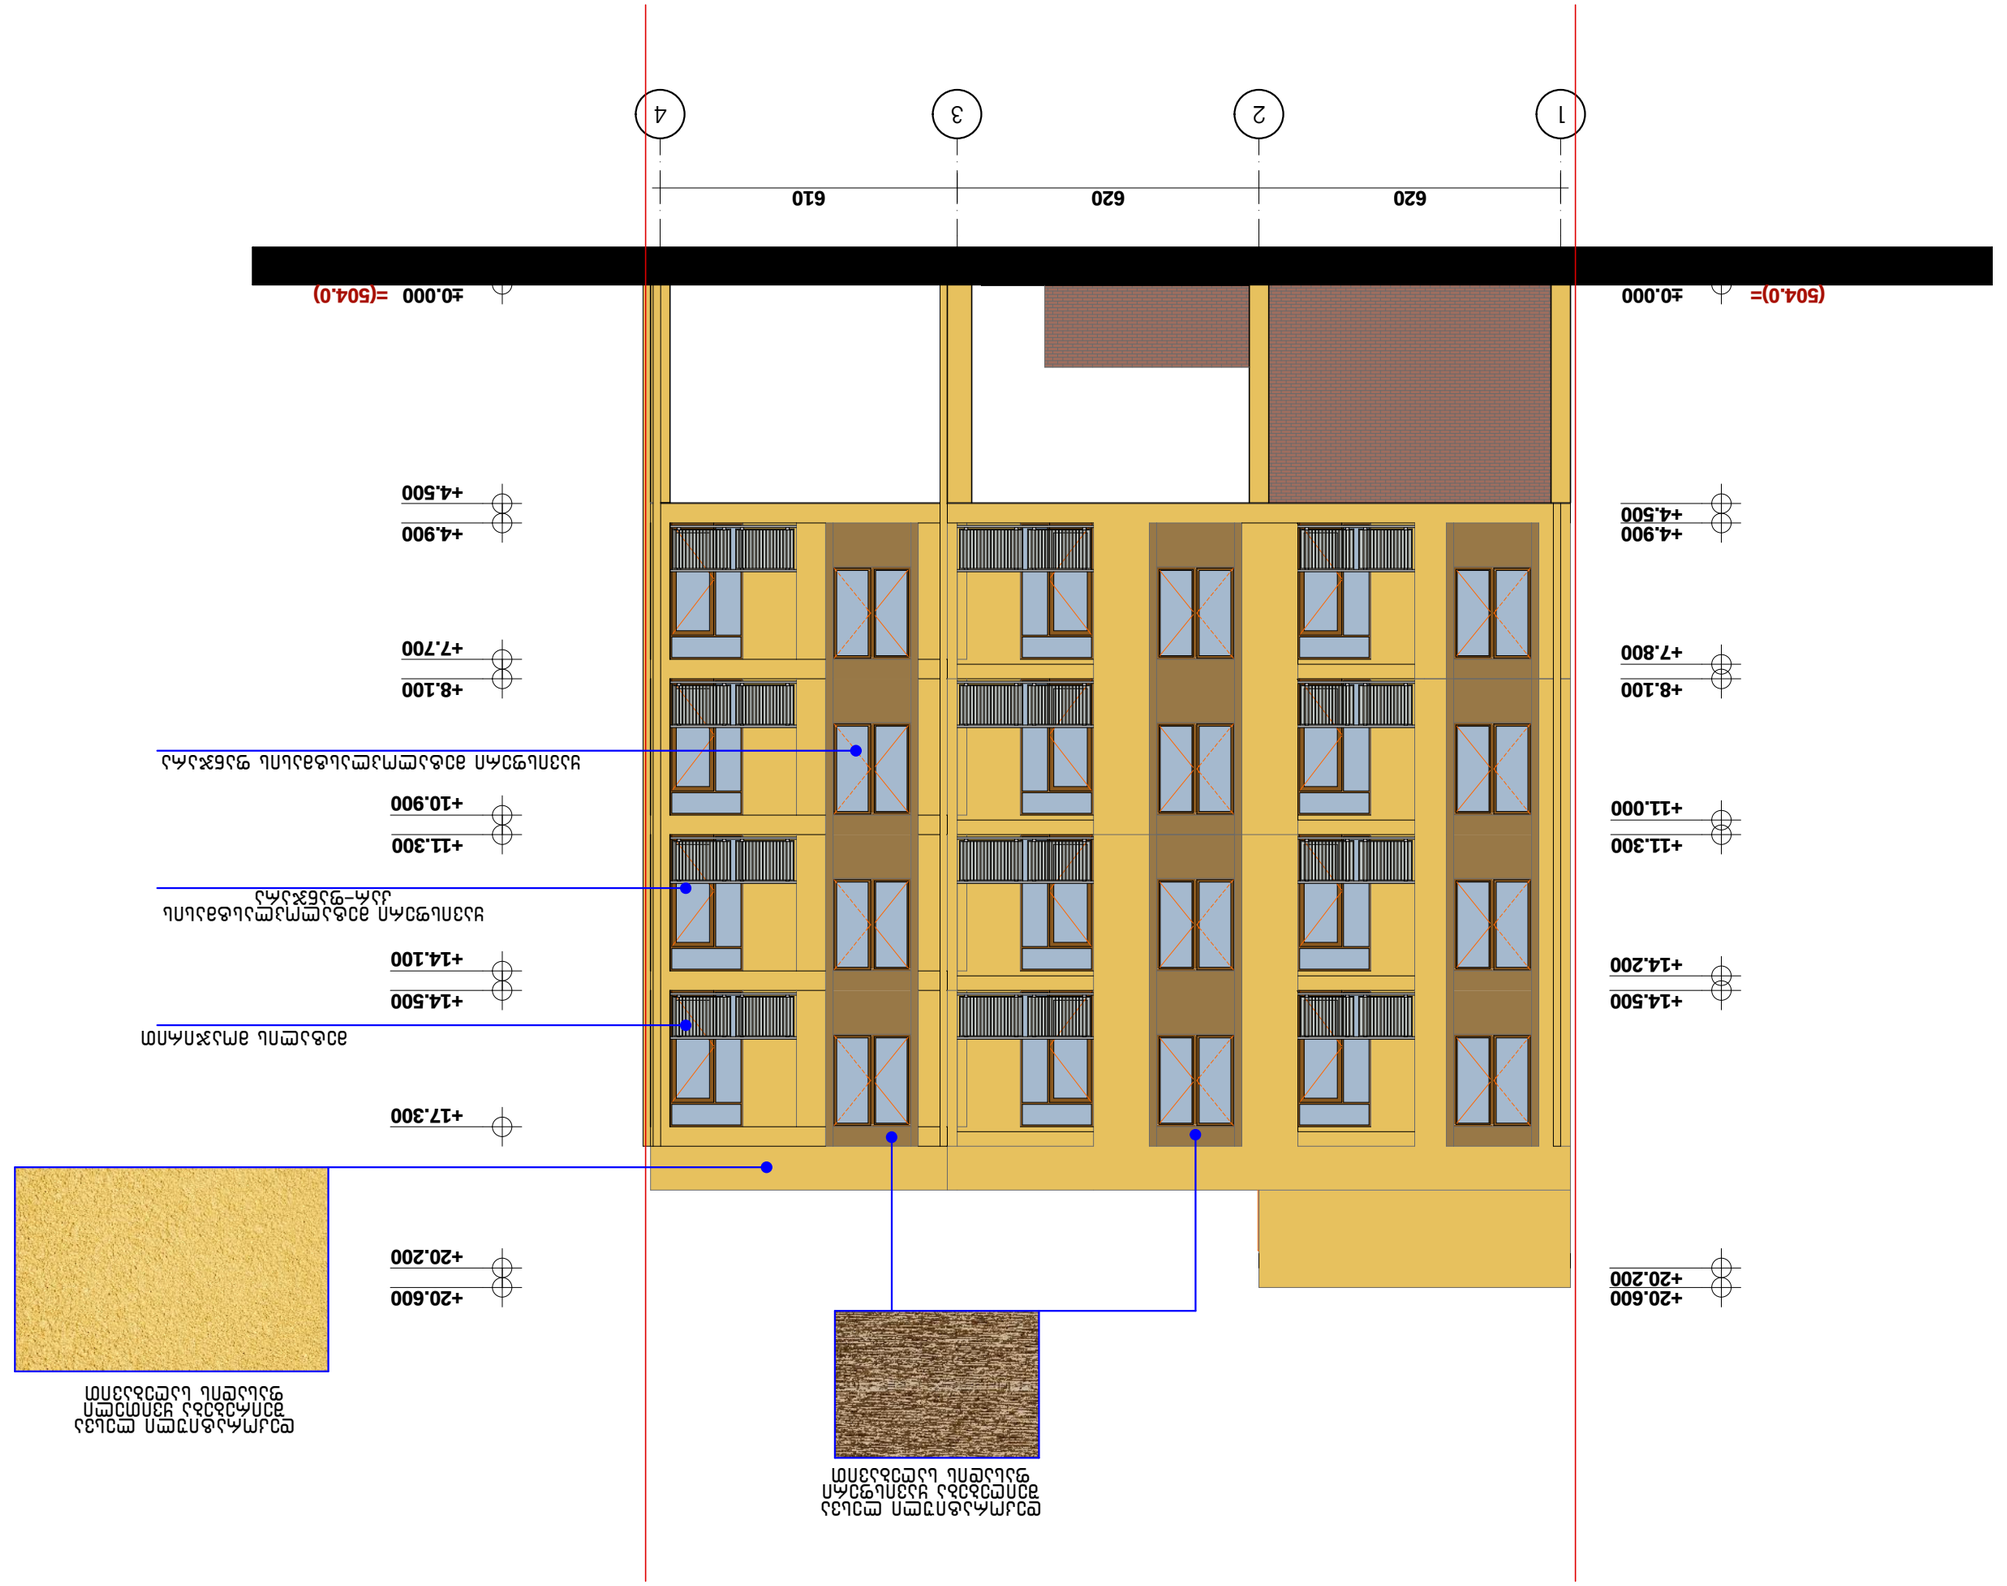










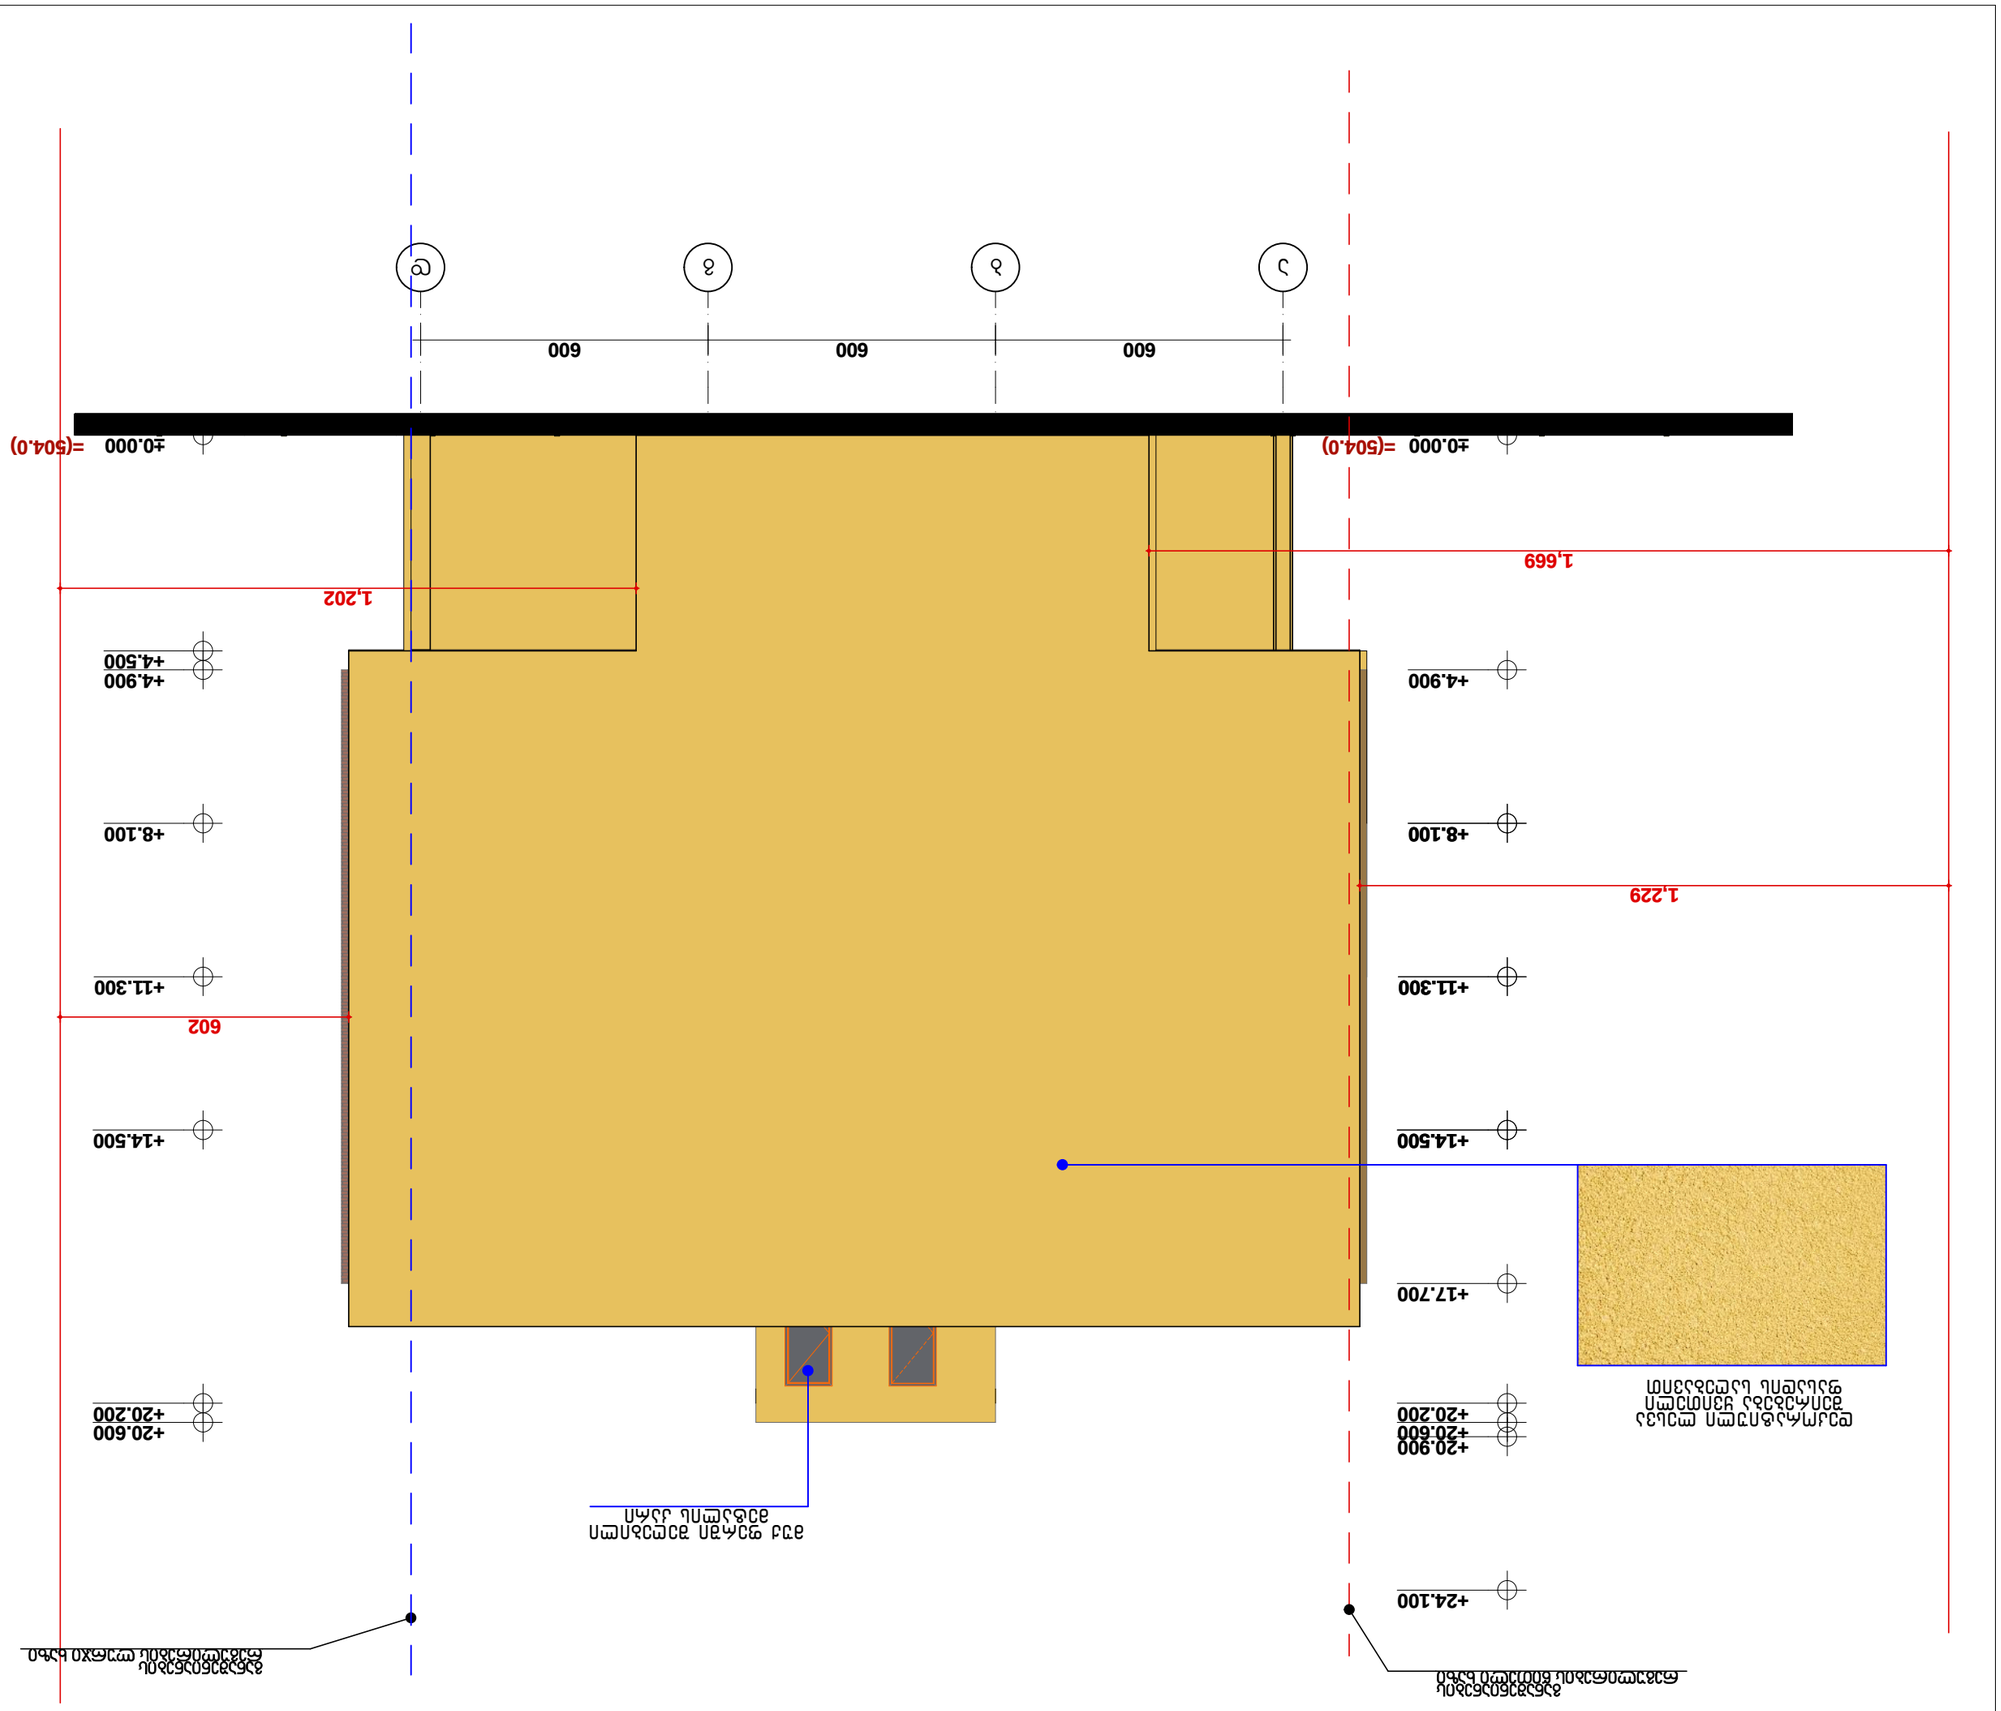
1
2
3
4
5
600
600
600
±0.000
=(504.0)
+4.900
+4.500
+8.100
+11.300
+14.500
+17.700
+20.900
+20.600
+20.200
+24.100
1,202
602
1,669
1,229
N
0 1 2 3 4 5 6 7 8 9 10
