
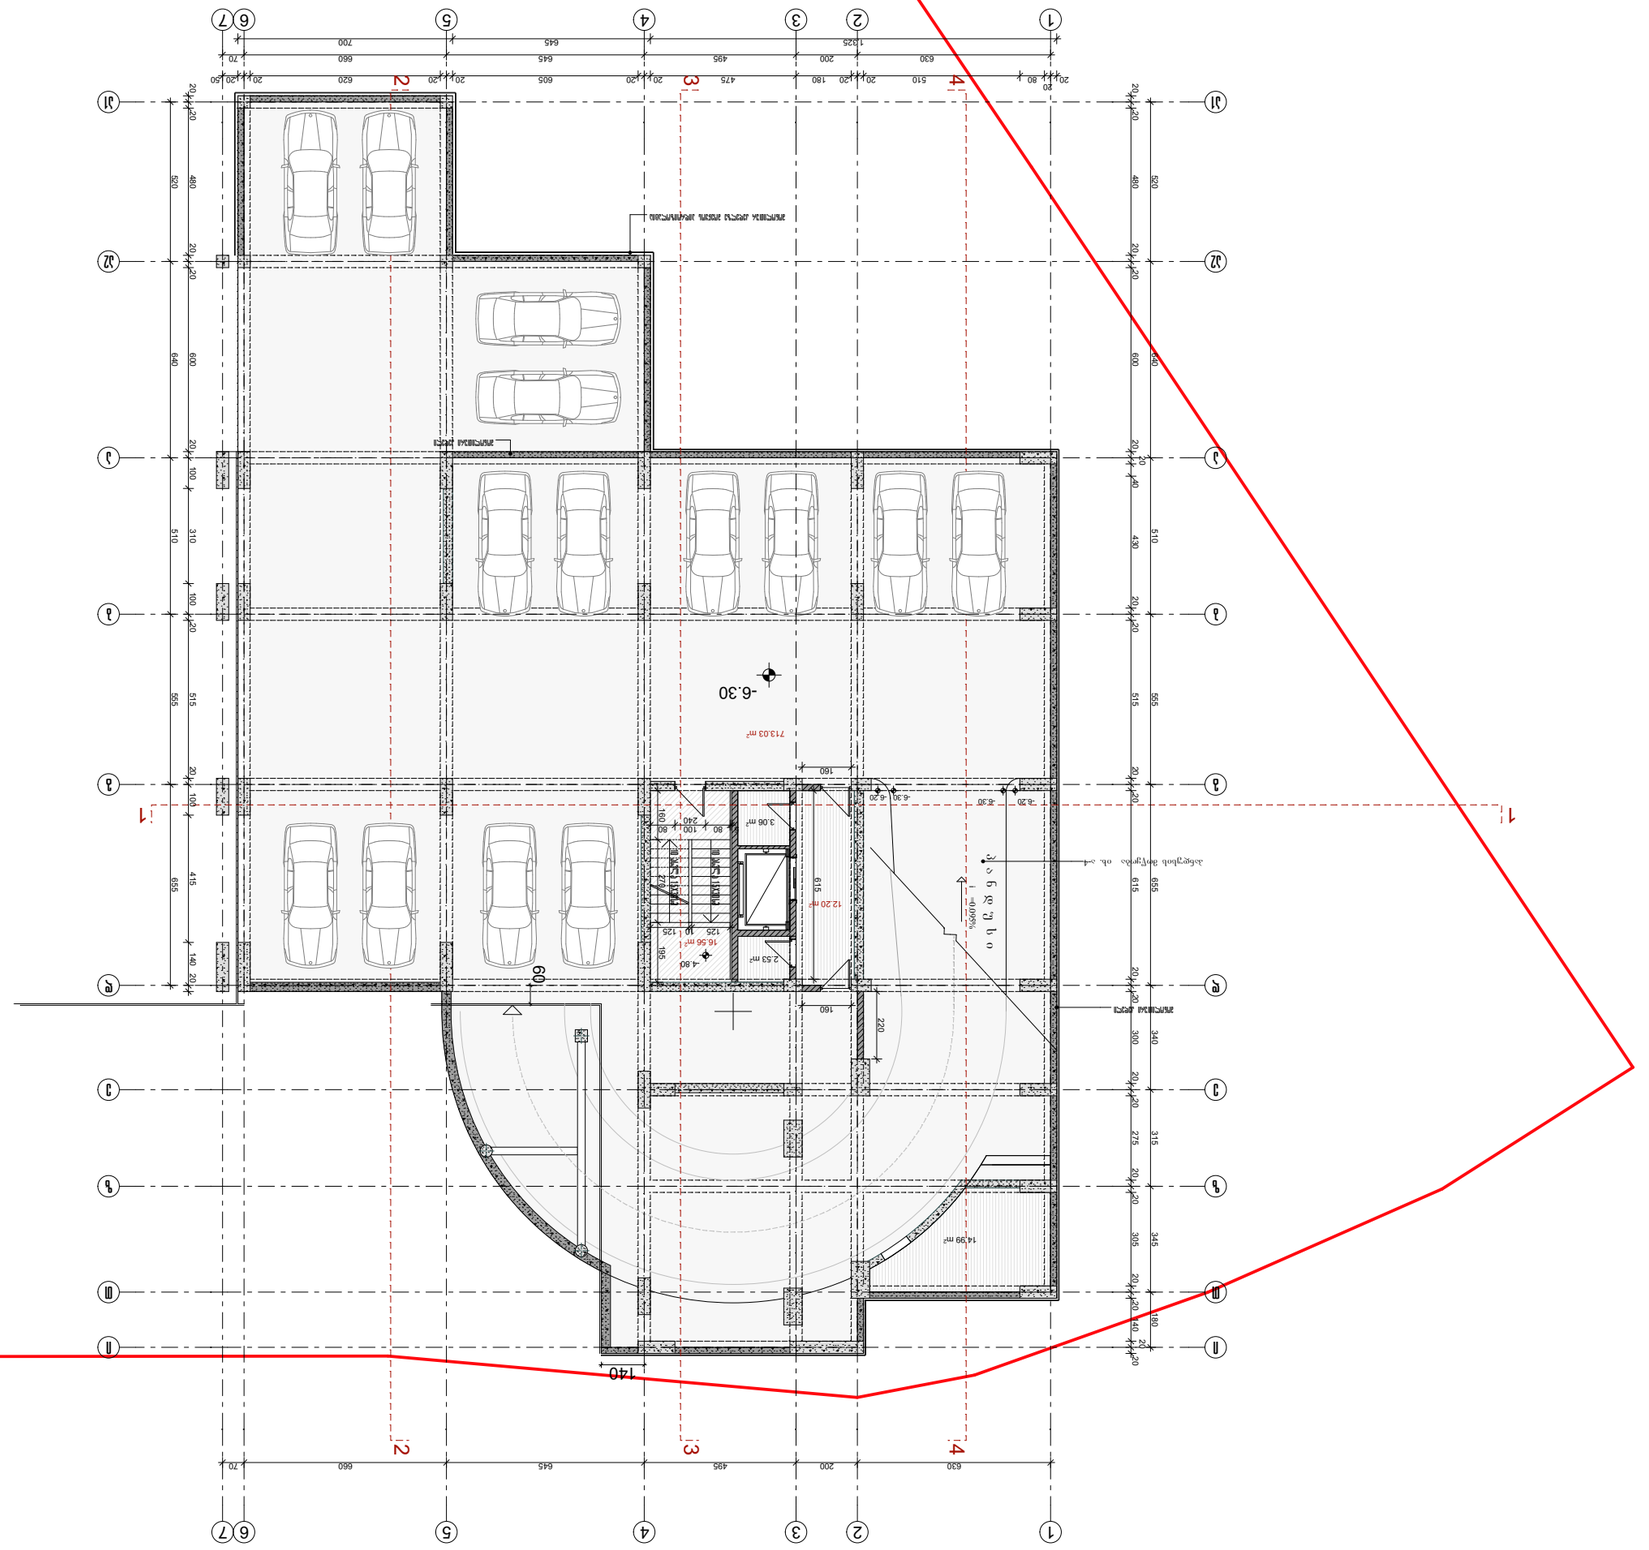


















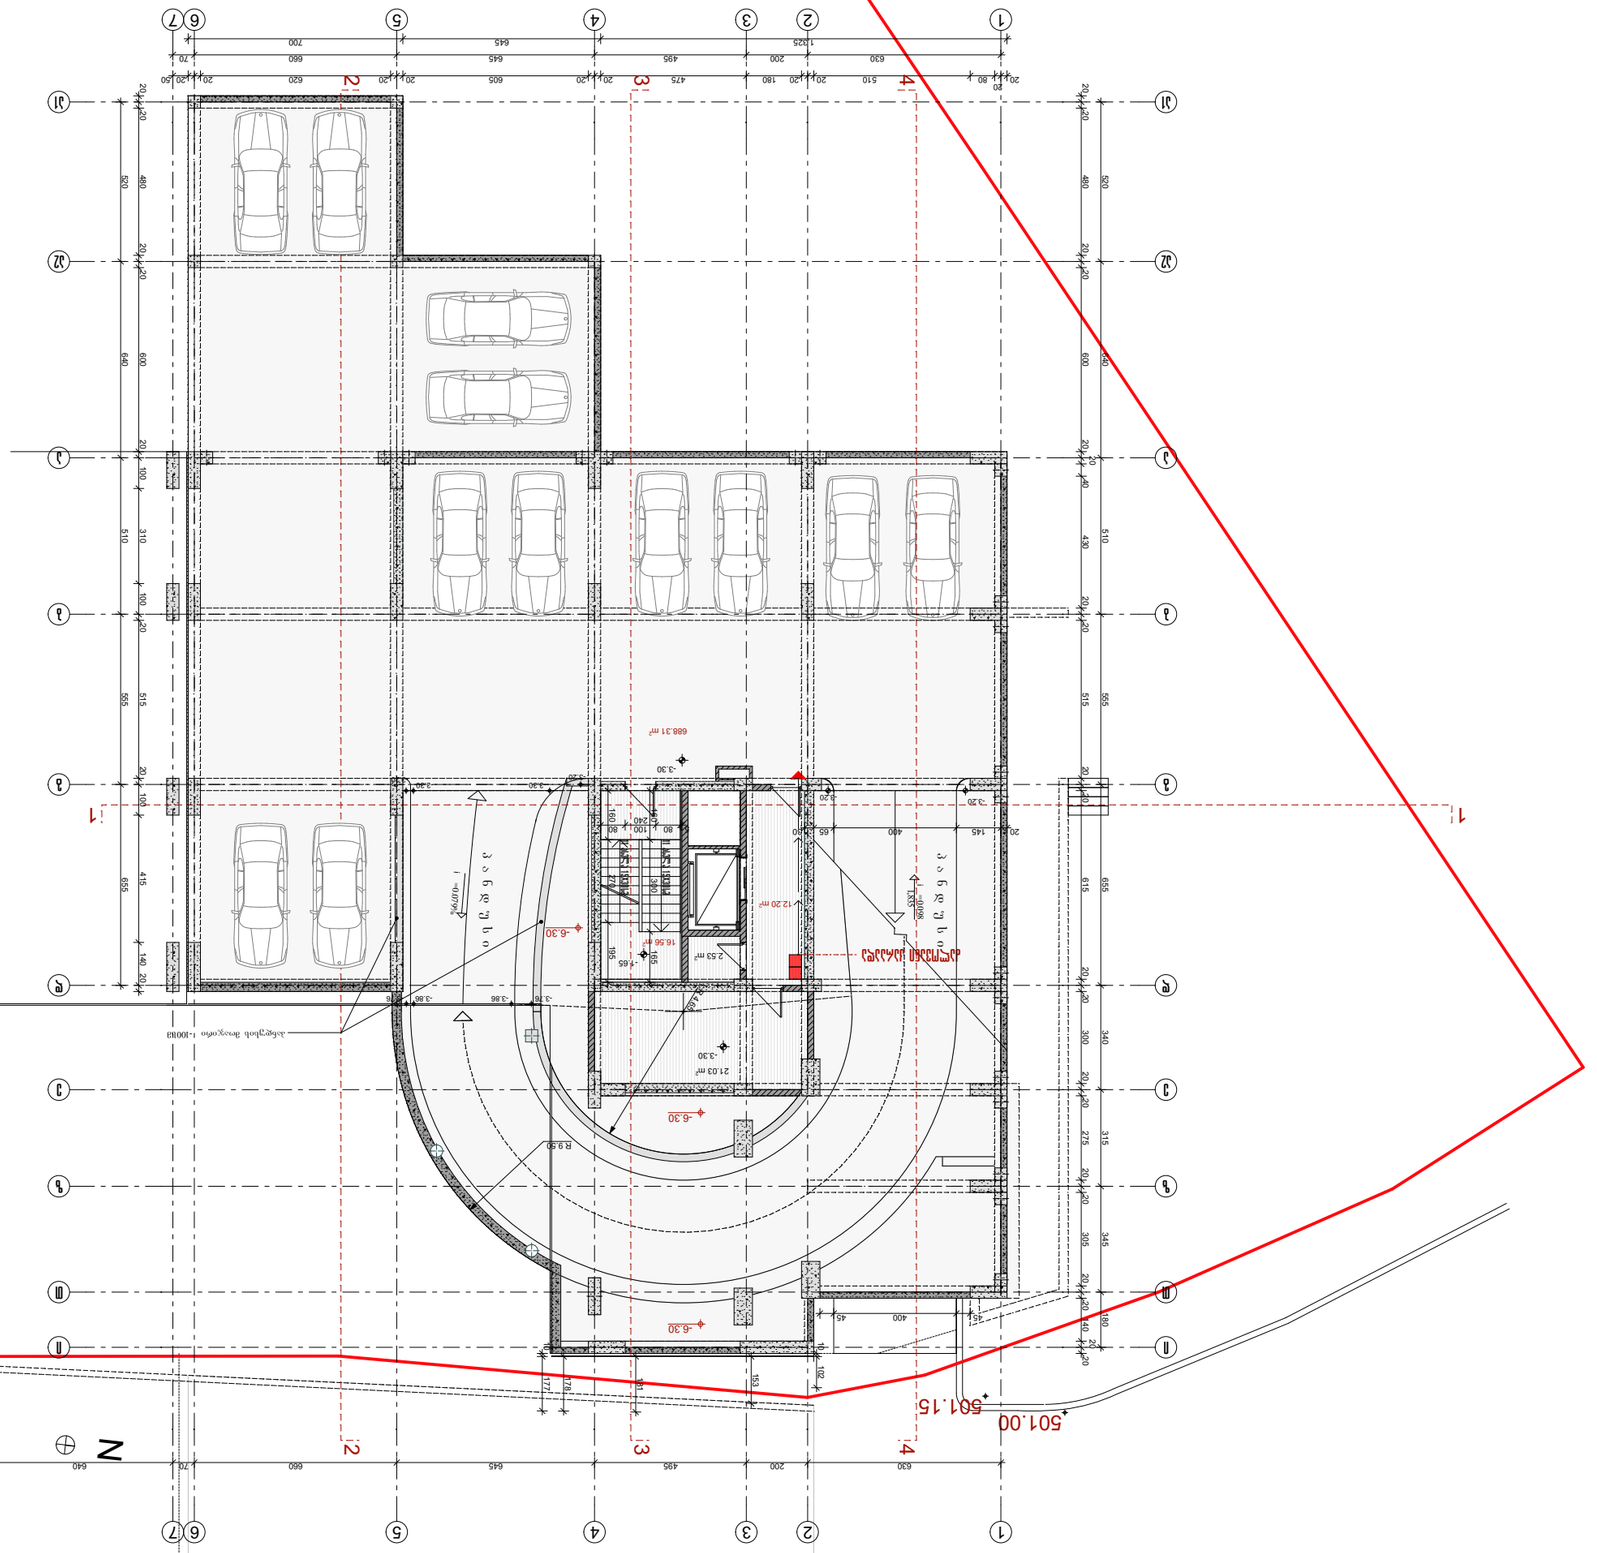
N
1
2
3
4
5
6
7
16.56 m²
21.03 m²
2.53 m²
12.20 m
R 9.50
-3.30
-6.30
-3.86
-3.76
-6.65
-3.20
501.00
501.15

კორექტირებული:
მოეწყო მოპირკეთებული საზაფხულო ფარდი

0.53 - 1.03 სიმაღლის ბეტონის კედელზე მოეწყოს
1.53 ლითონის ბადე

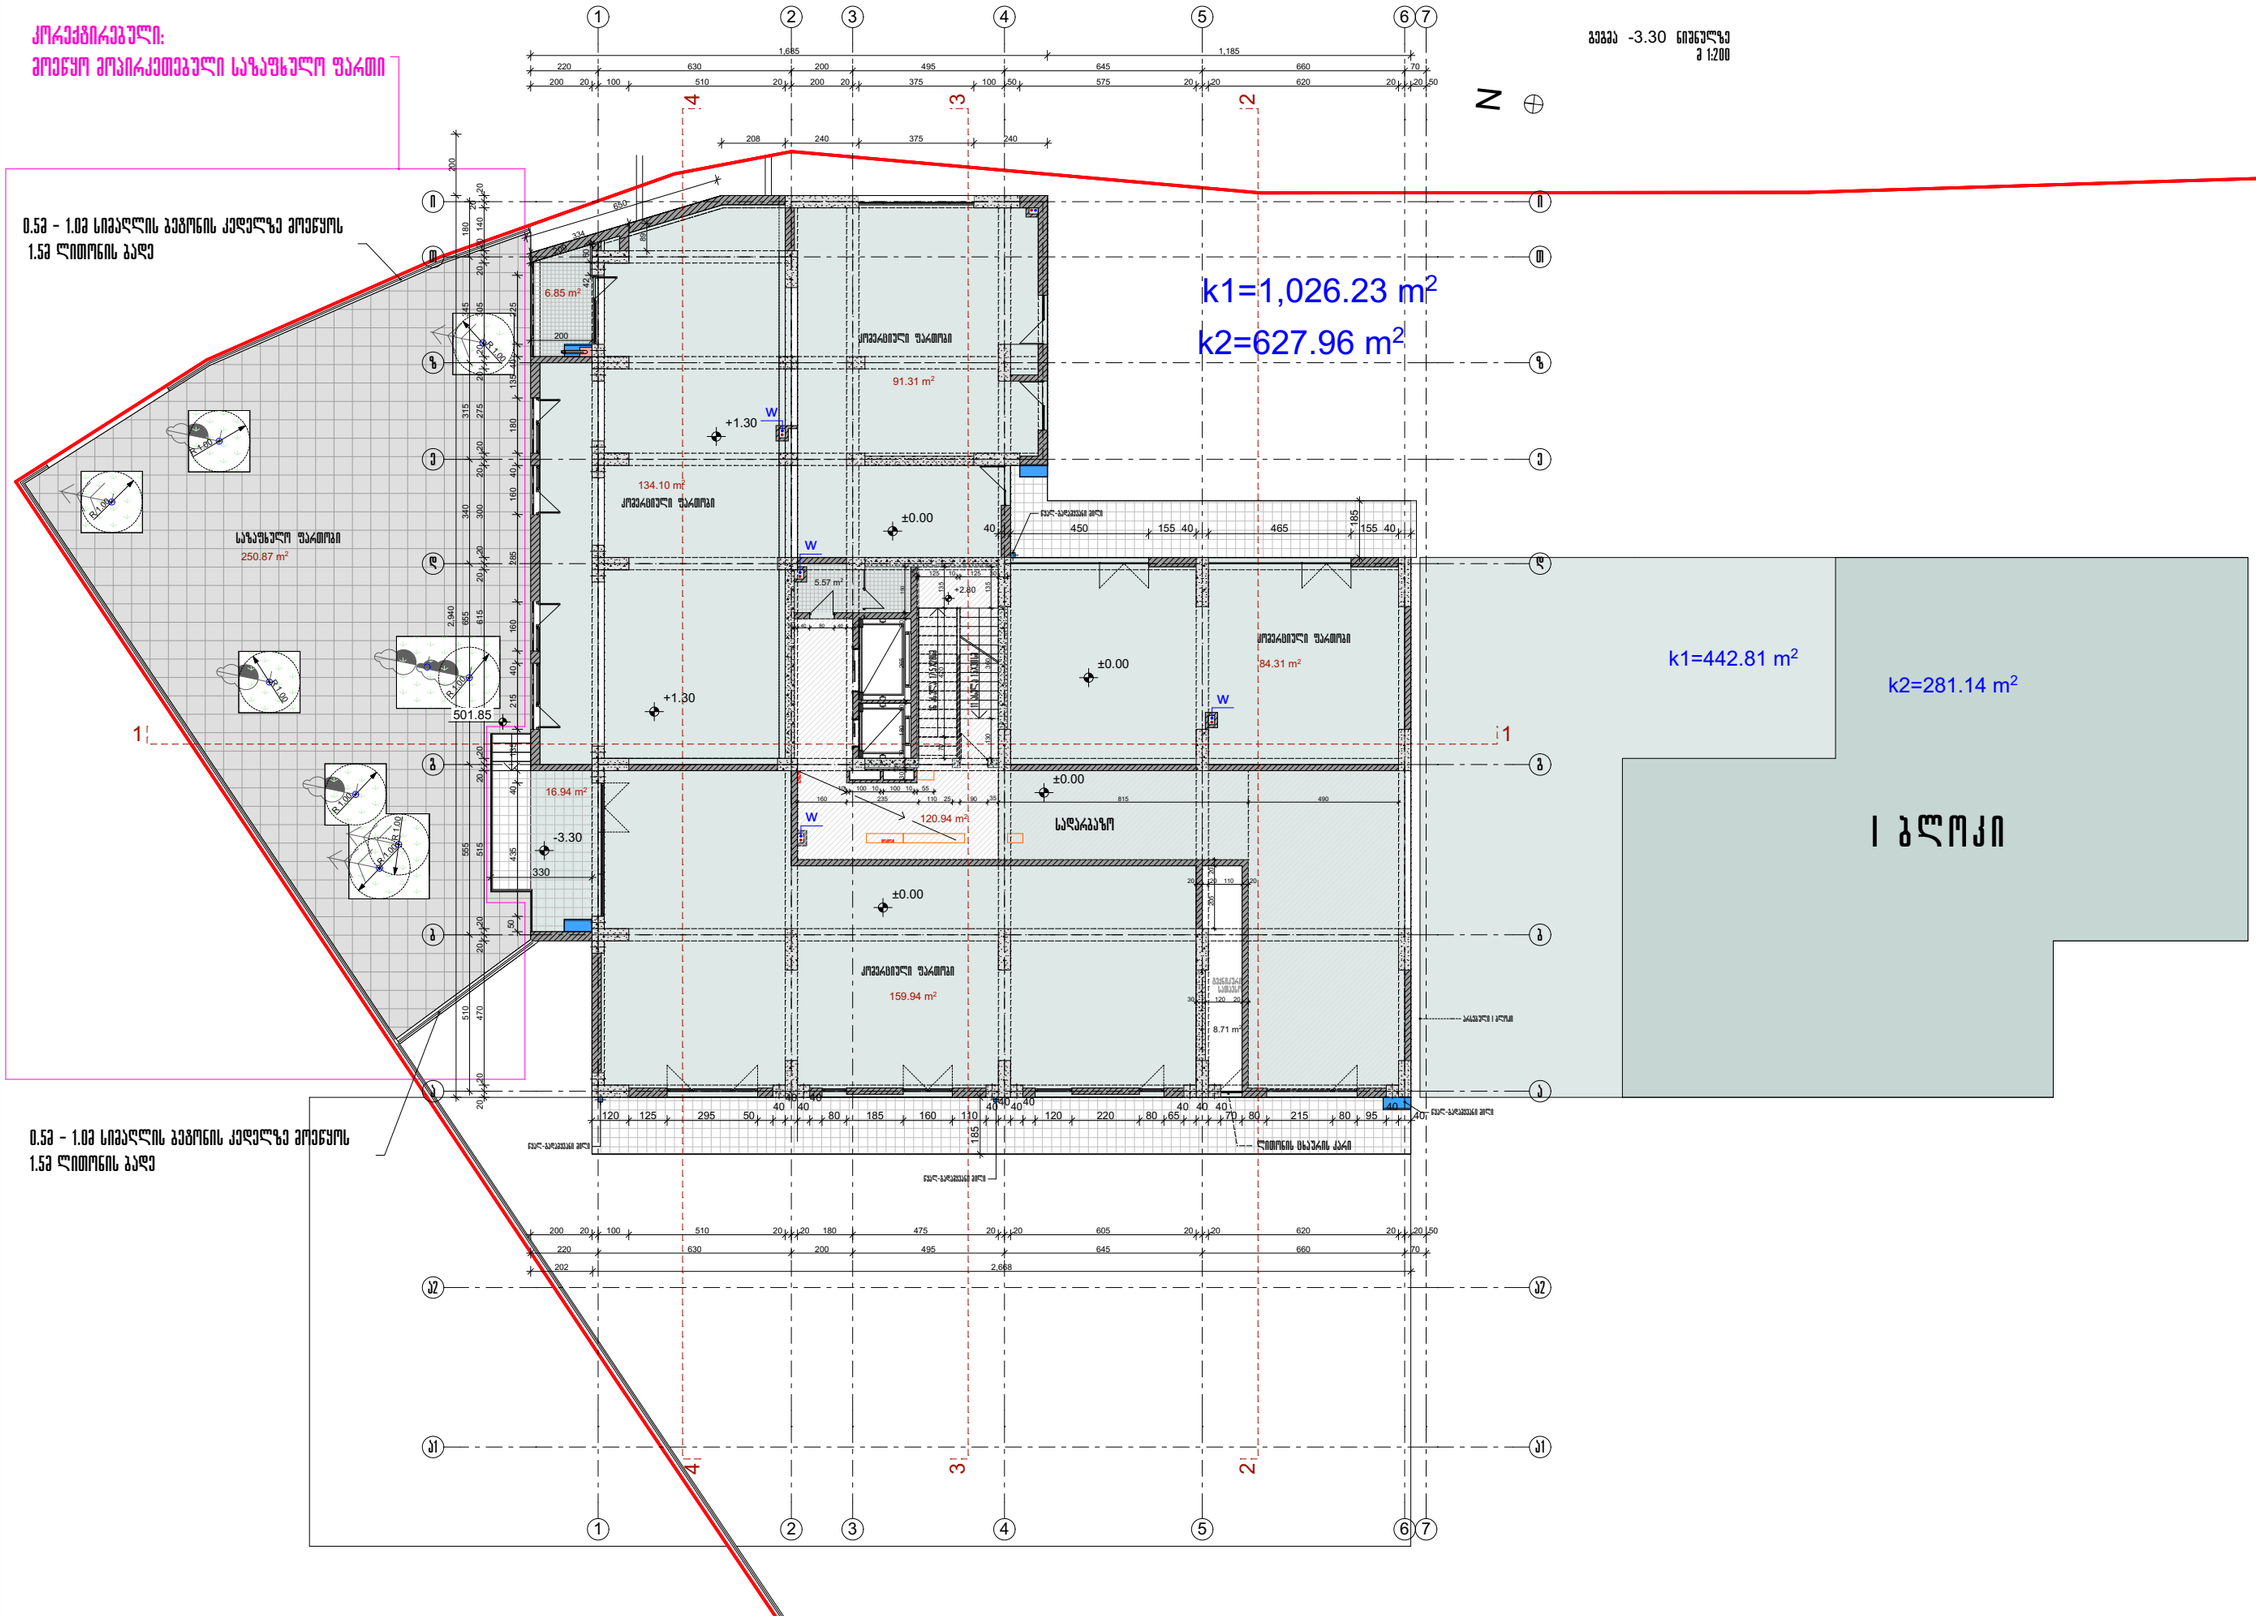

0.53 - 1.03 სიმაღლის ბეტონის კედელზე მოეწყოს
1.53 ლითონის ბადე

გეგმა -3.30 ნიშნულზე
მ 1:200

ფრაგმენტი A-3

ასაწყობი ელემენტები

ნაკვეთის ნომერი/საზღვარი

--- ბეტონის კედელი

--- კონსტრუქციული

ნაკვეთის ზოგადი ხედი

II ბლოკი

I ბლოკი

შპს „ა. ა. ა. ენერგო პროექტი"	პროექტის ავტორის ს/ნ
პროექტის დასახელება	ნაწილები
პროექტის ტიპობრივი	პროექტის ნომერი
ა(ა)იპ „საქართველოს სამშენებლო ექსპერტიზის ბიუროს" ბრძანება №75-20	II-ბლოკი
ა ა ა ი ა	ს/ნ 31/12/18, პასპორტი №24 03/ს, 04177

მშენებლობის	ავტორი	ხელმოწერა	თარიღი
ხელმძღვანელი	ს. ტოლორდავა		
ხელმძღვანელის მოადგილე	ა. ტოლორდავა		
მთ. სპეციალისტი	ა. ტოლორდავა		
მთ. სპეციალისტი	ა. ტოლორდავა		
მთ. სპეციალისტი	ნ. ტოლორდავა		
მთ. სპეციალისტი	ნ. ტოლორდავა		
	ნ. ტოლორდავა		
დაკვეთა	ნ. ტოლორდავა		

ასაწყობი ±0.00 ნიშნულზე

ასაწყობი	ფურცლის
	ს/ნ 03/2018
	2 1:200
	ს/ნ 03/2018/ს

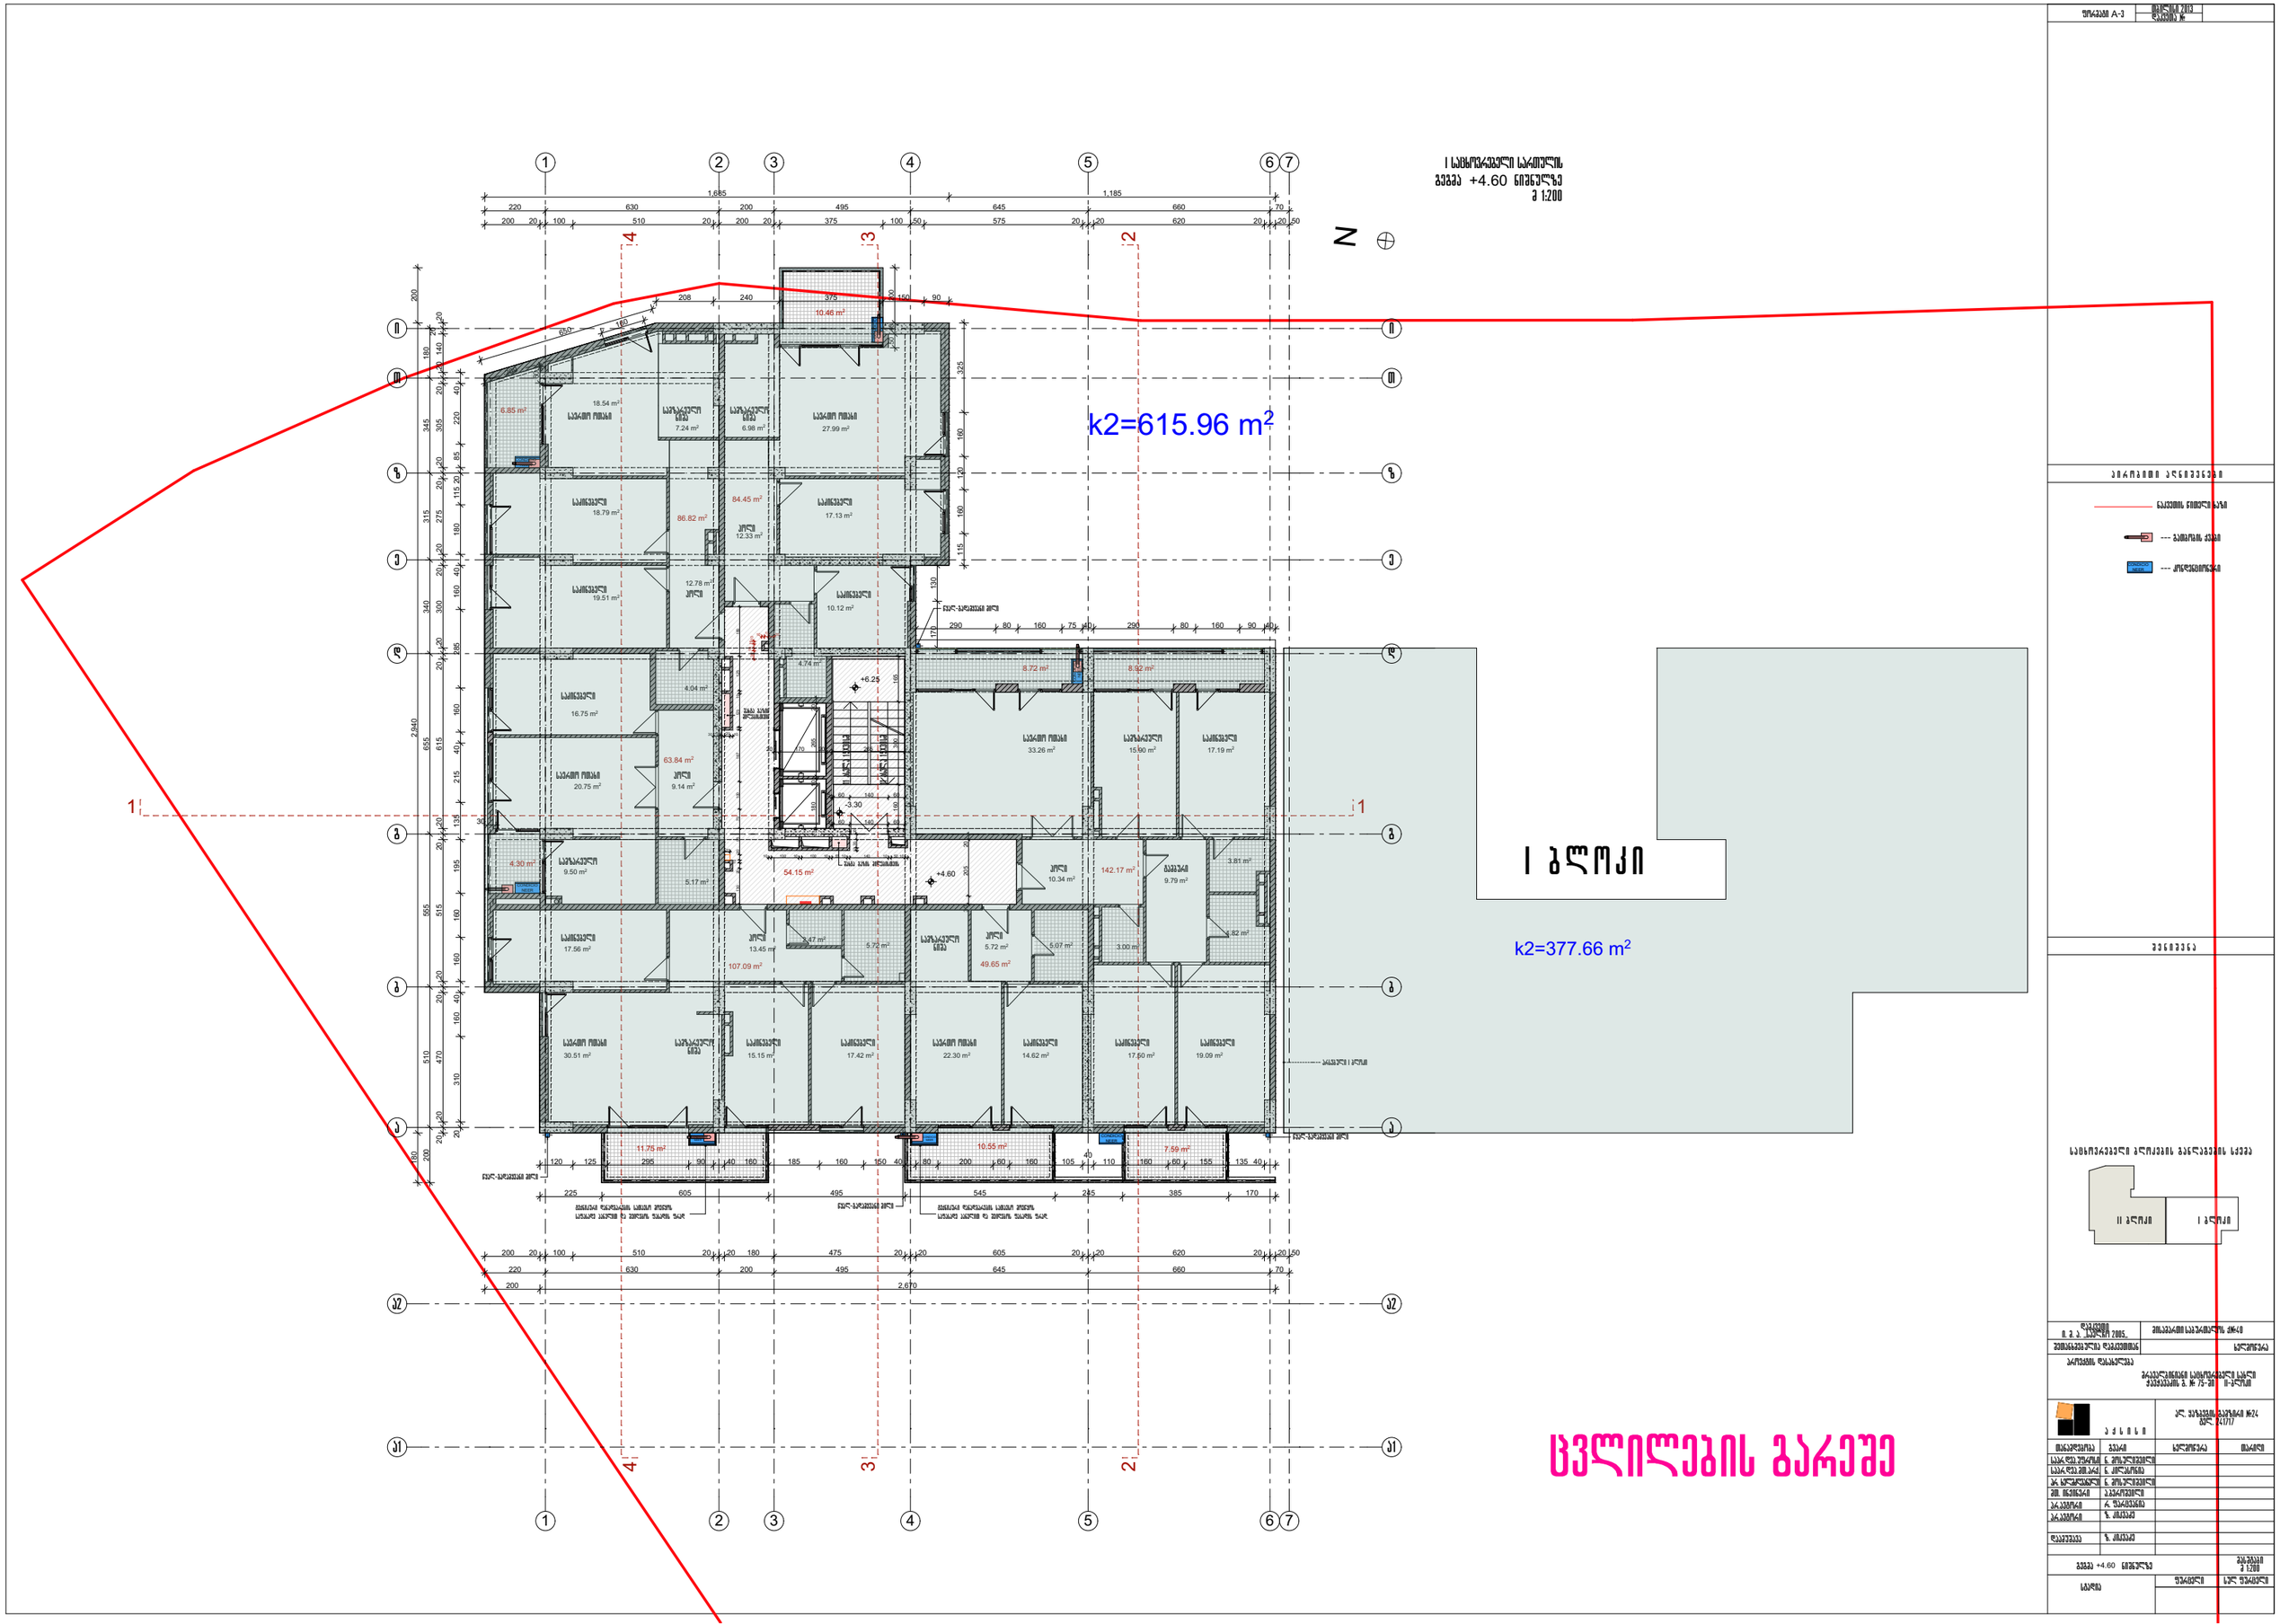

I სახსოვრებელი სართული
გეგმა +4.60 ნიშნულზე
მ 1:200
k2=615.96 m²
k2=377.66 m²
I ბლოკი
ცვლილების გარეშე

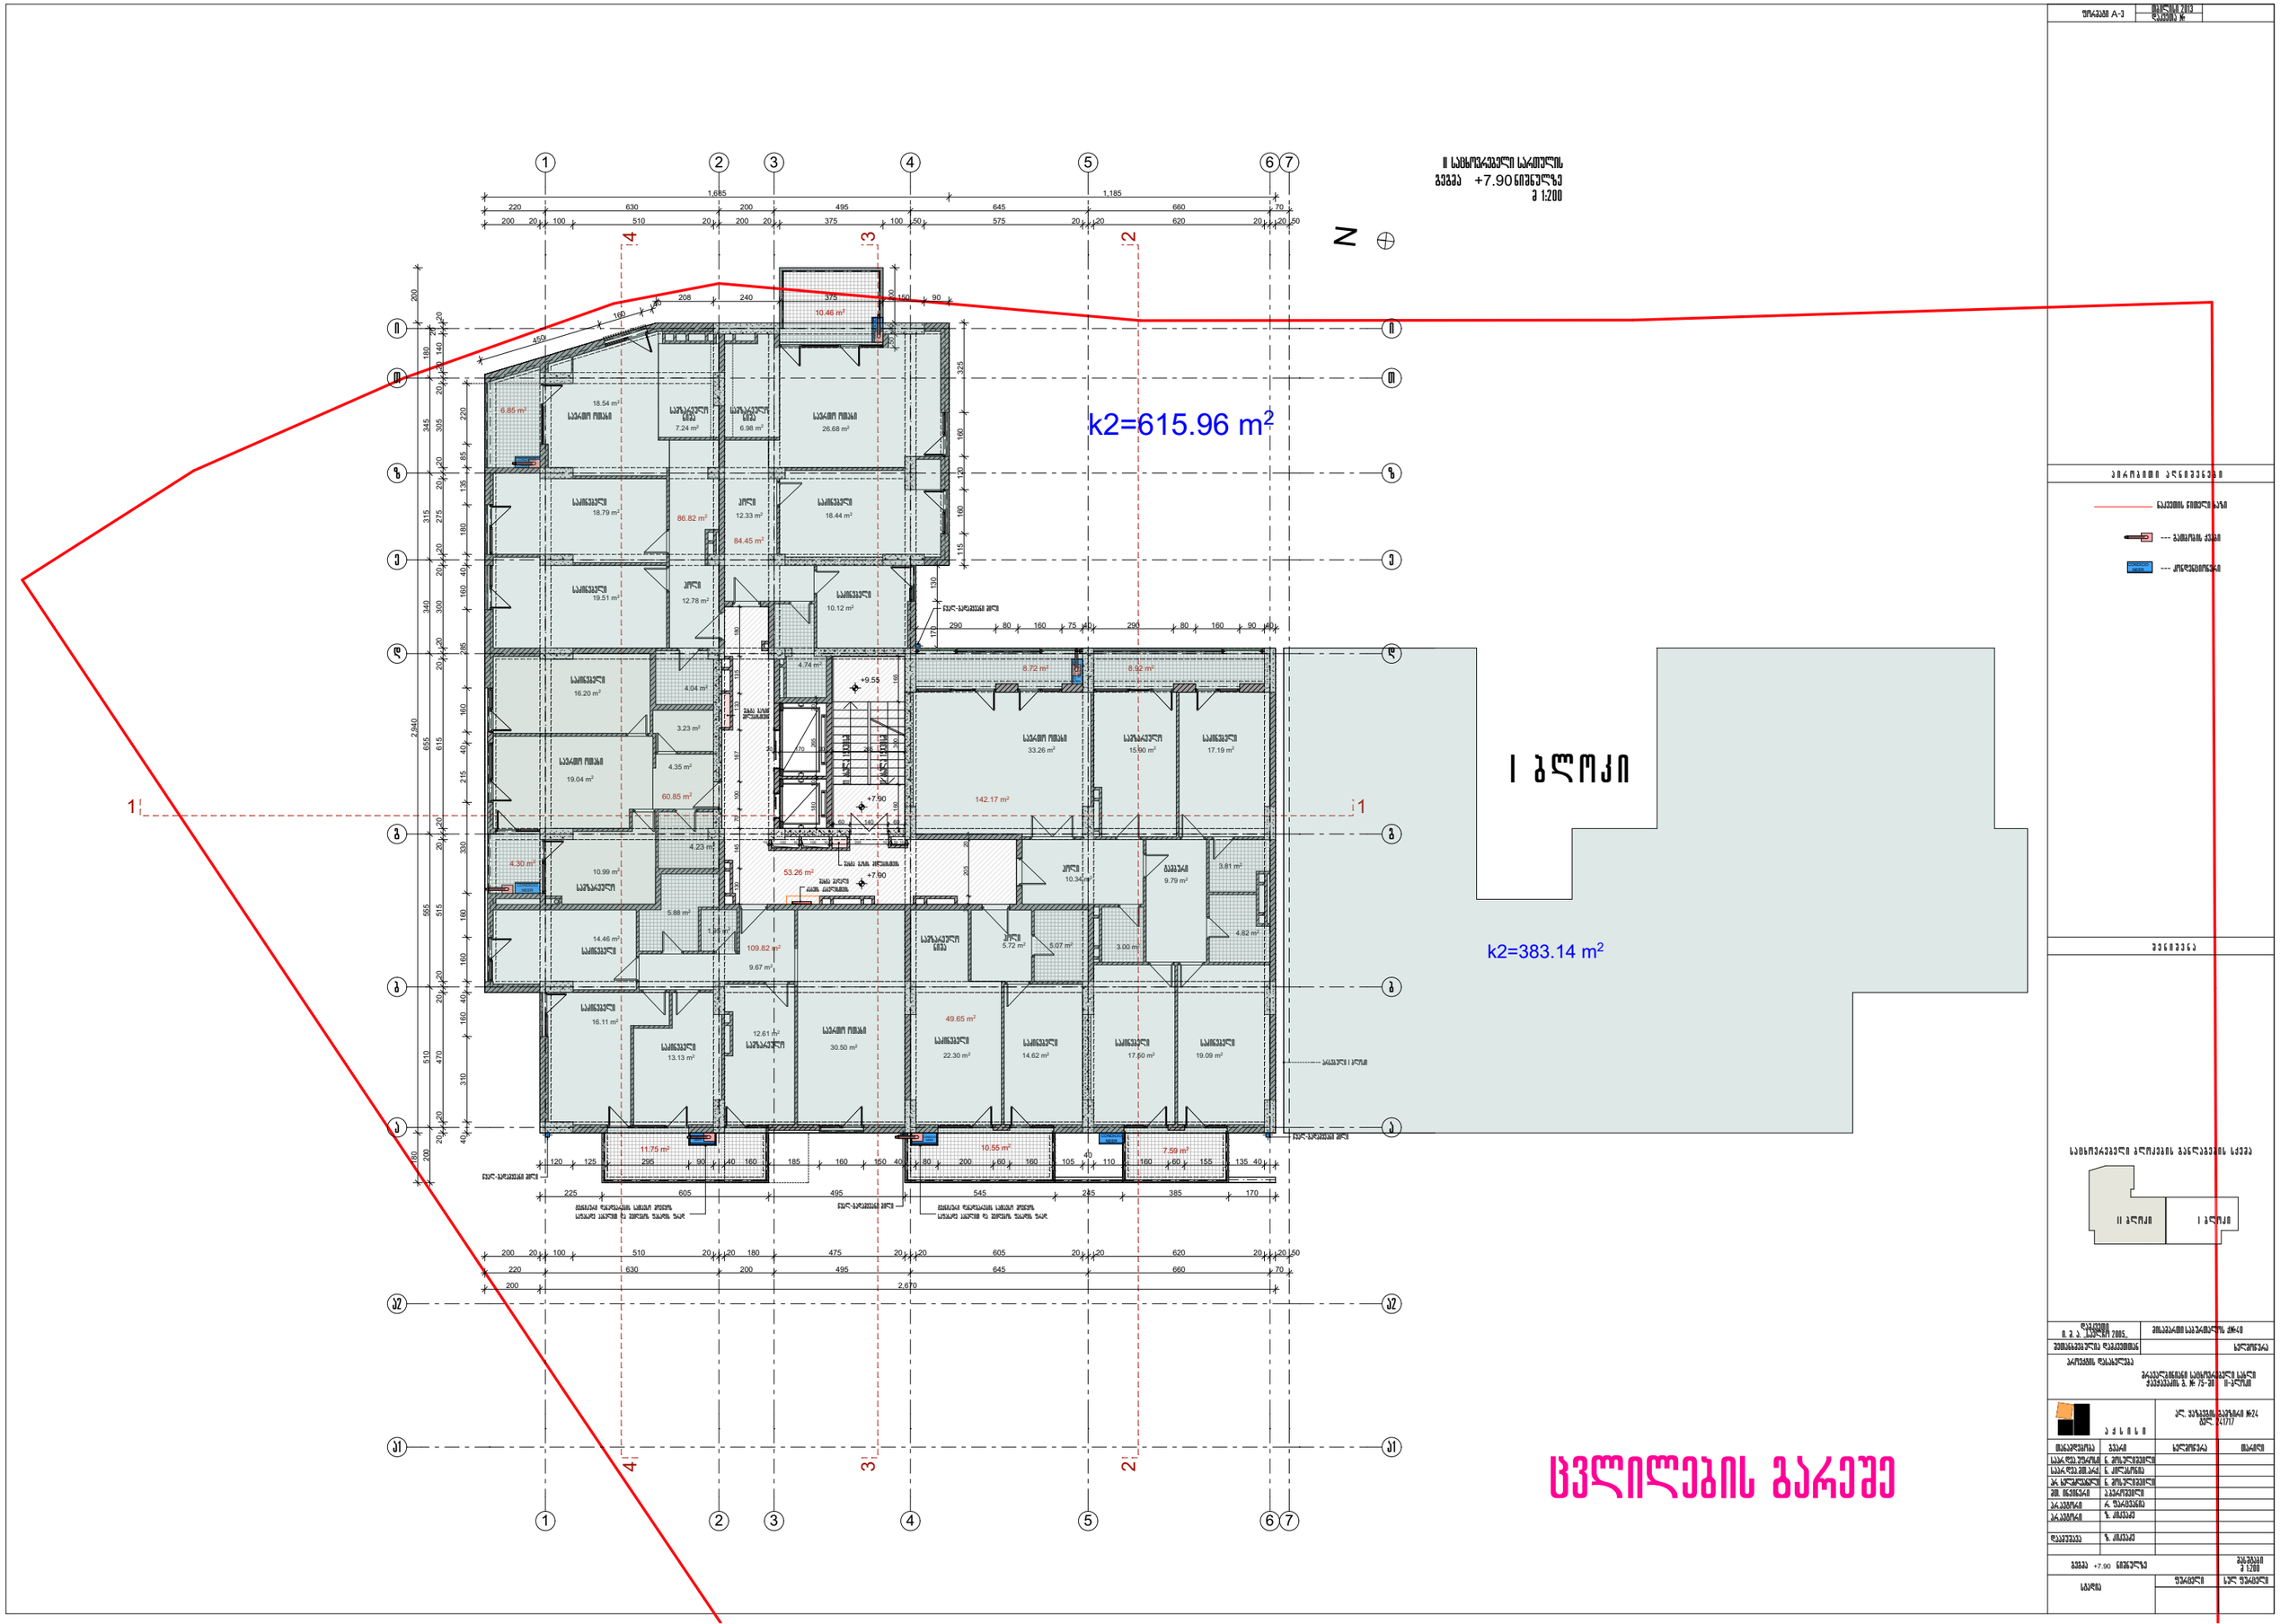

ბეგმა +7.90 ნიშნულზე
მ 1:200
k2=615.96 m²
k2=383.14 m²
I ბლოკი
ცვლილების გარეშე

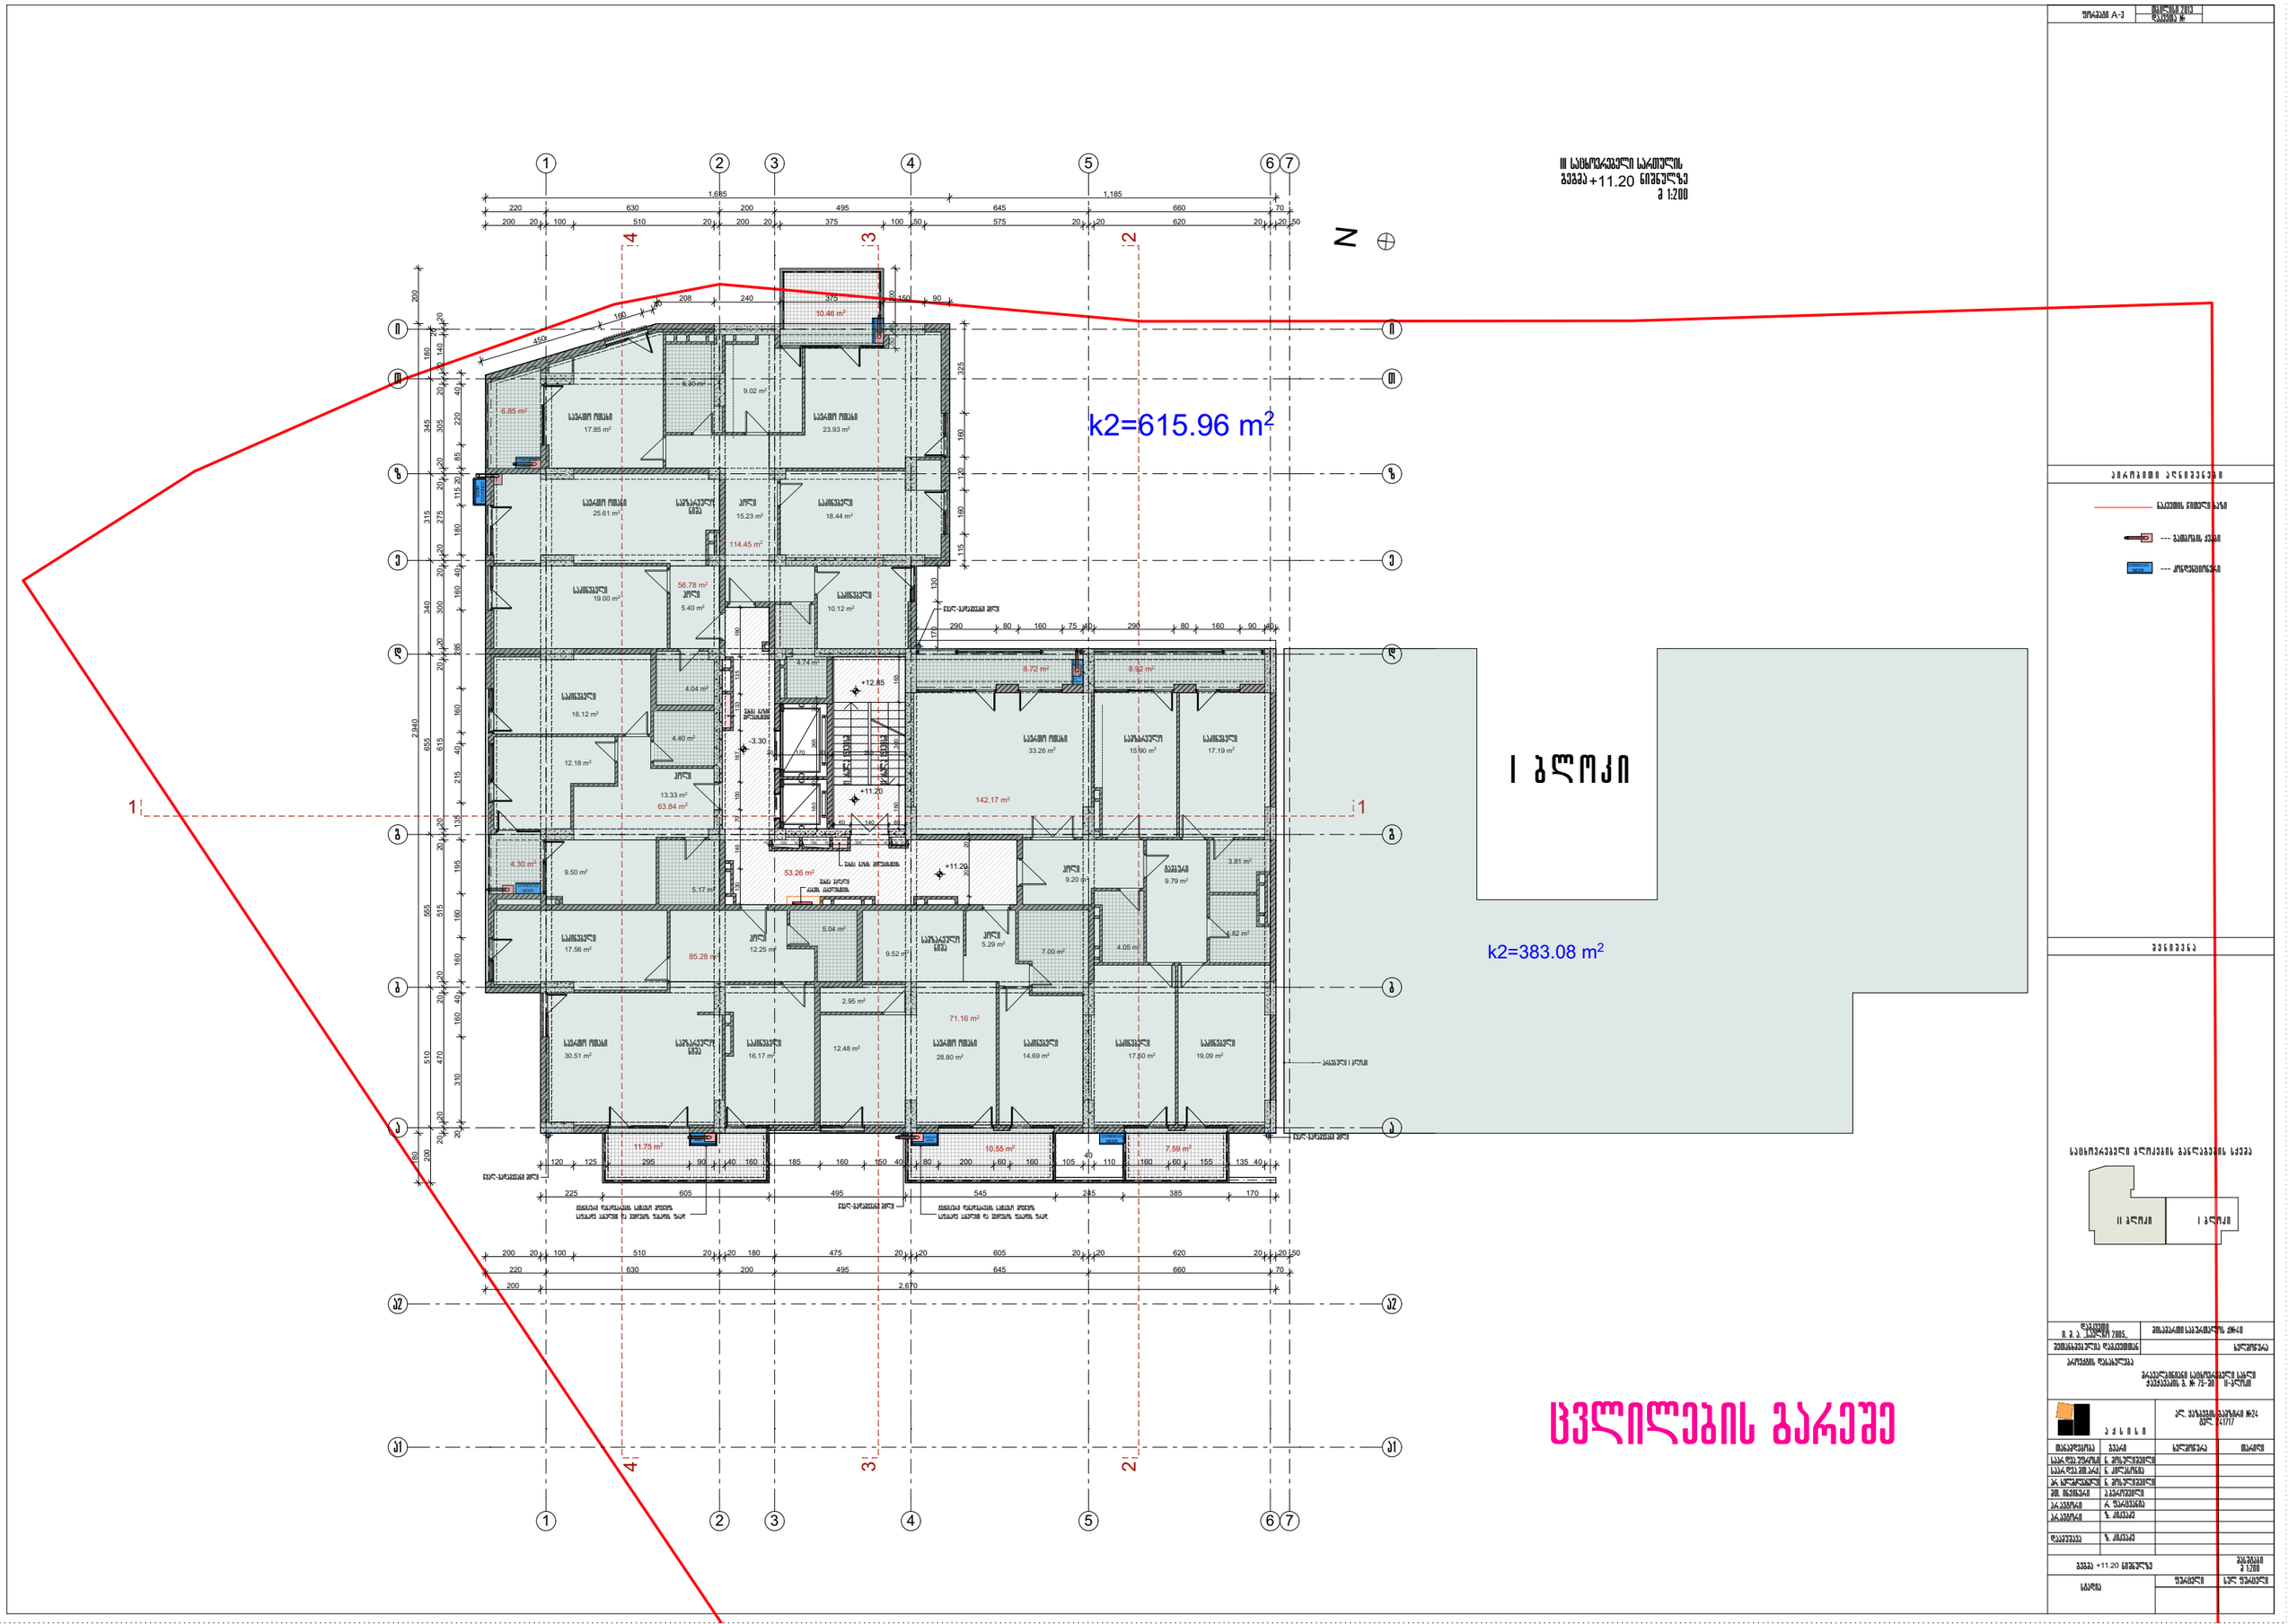

III სამხოვრებელი სართულის
გეგმა +11.20 ნიშნულზე
მ 1:200
k2=615.96 m²
k2=383.08 m²
I ბლოკი
ცვლილების გარეშე


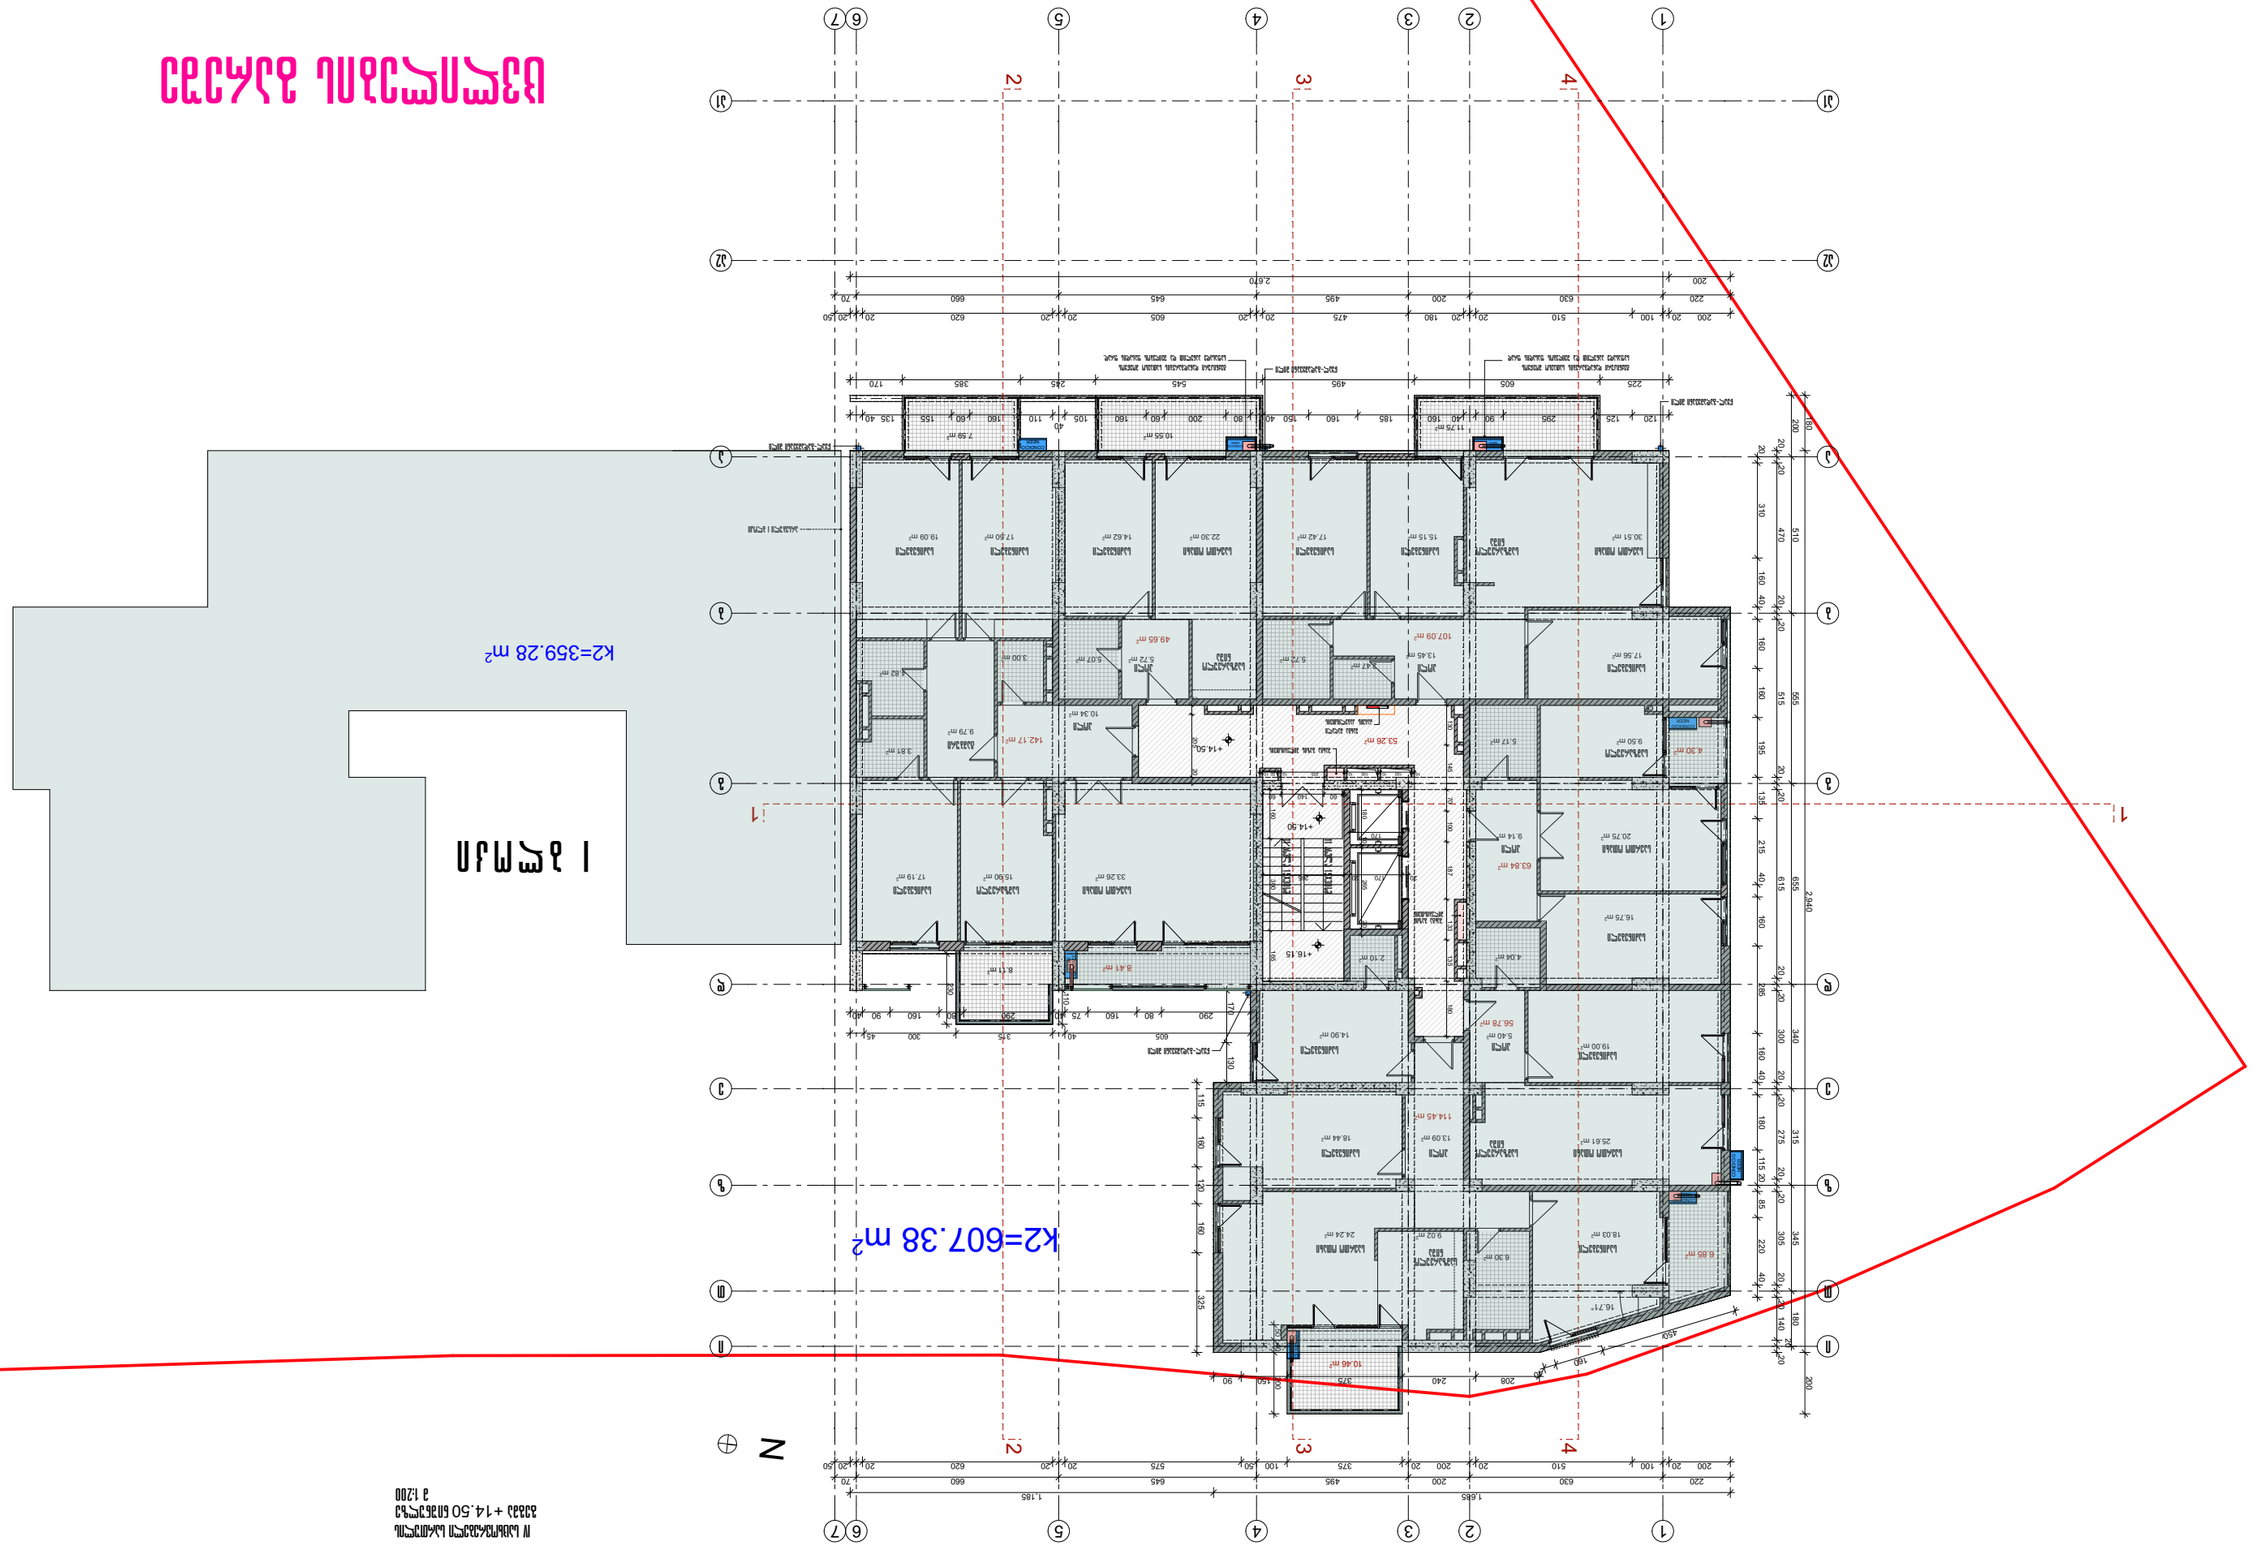



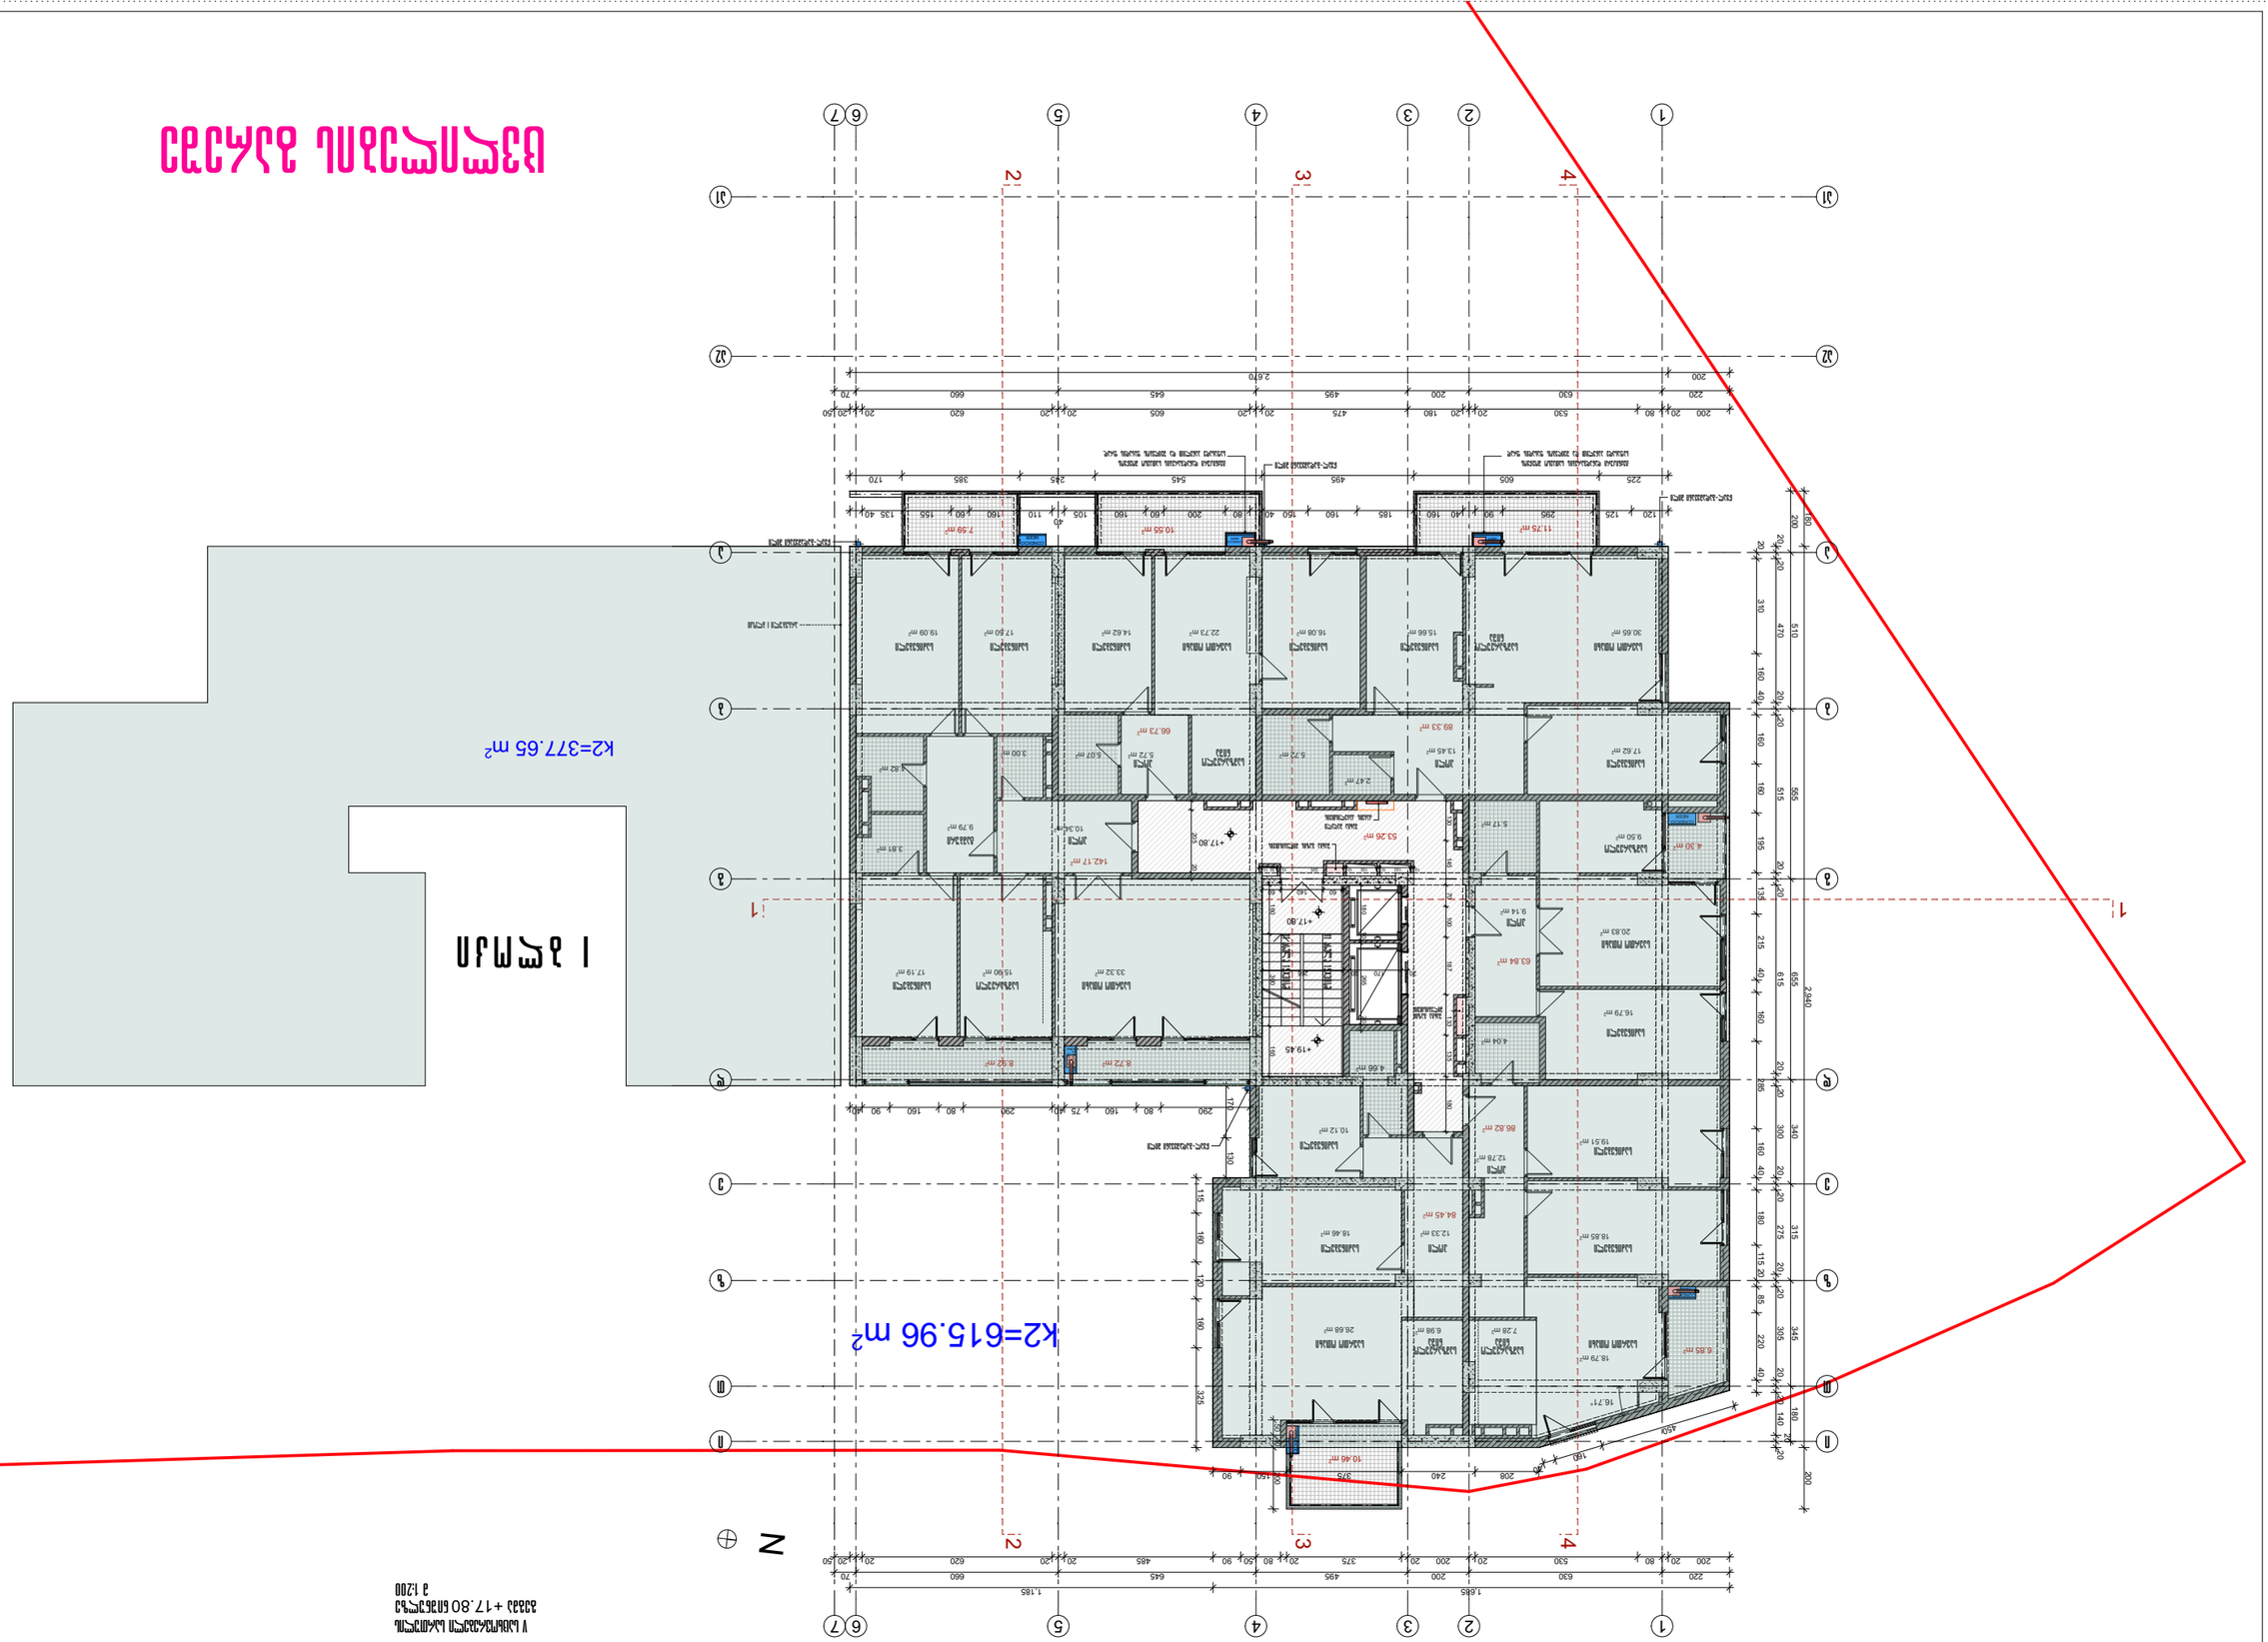


















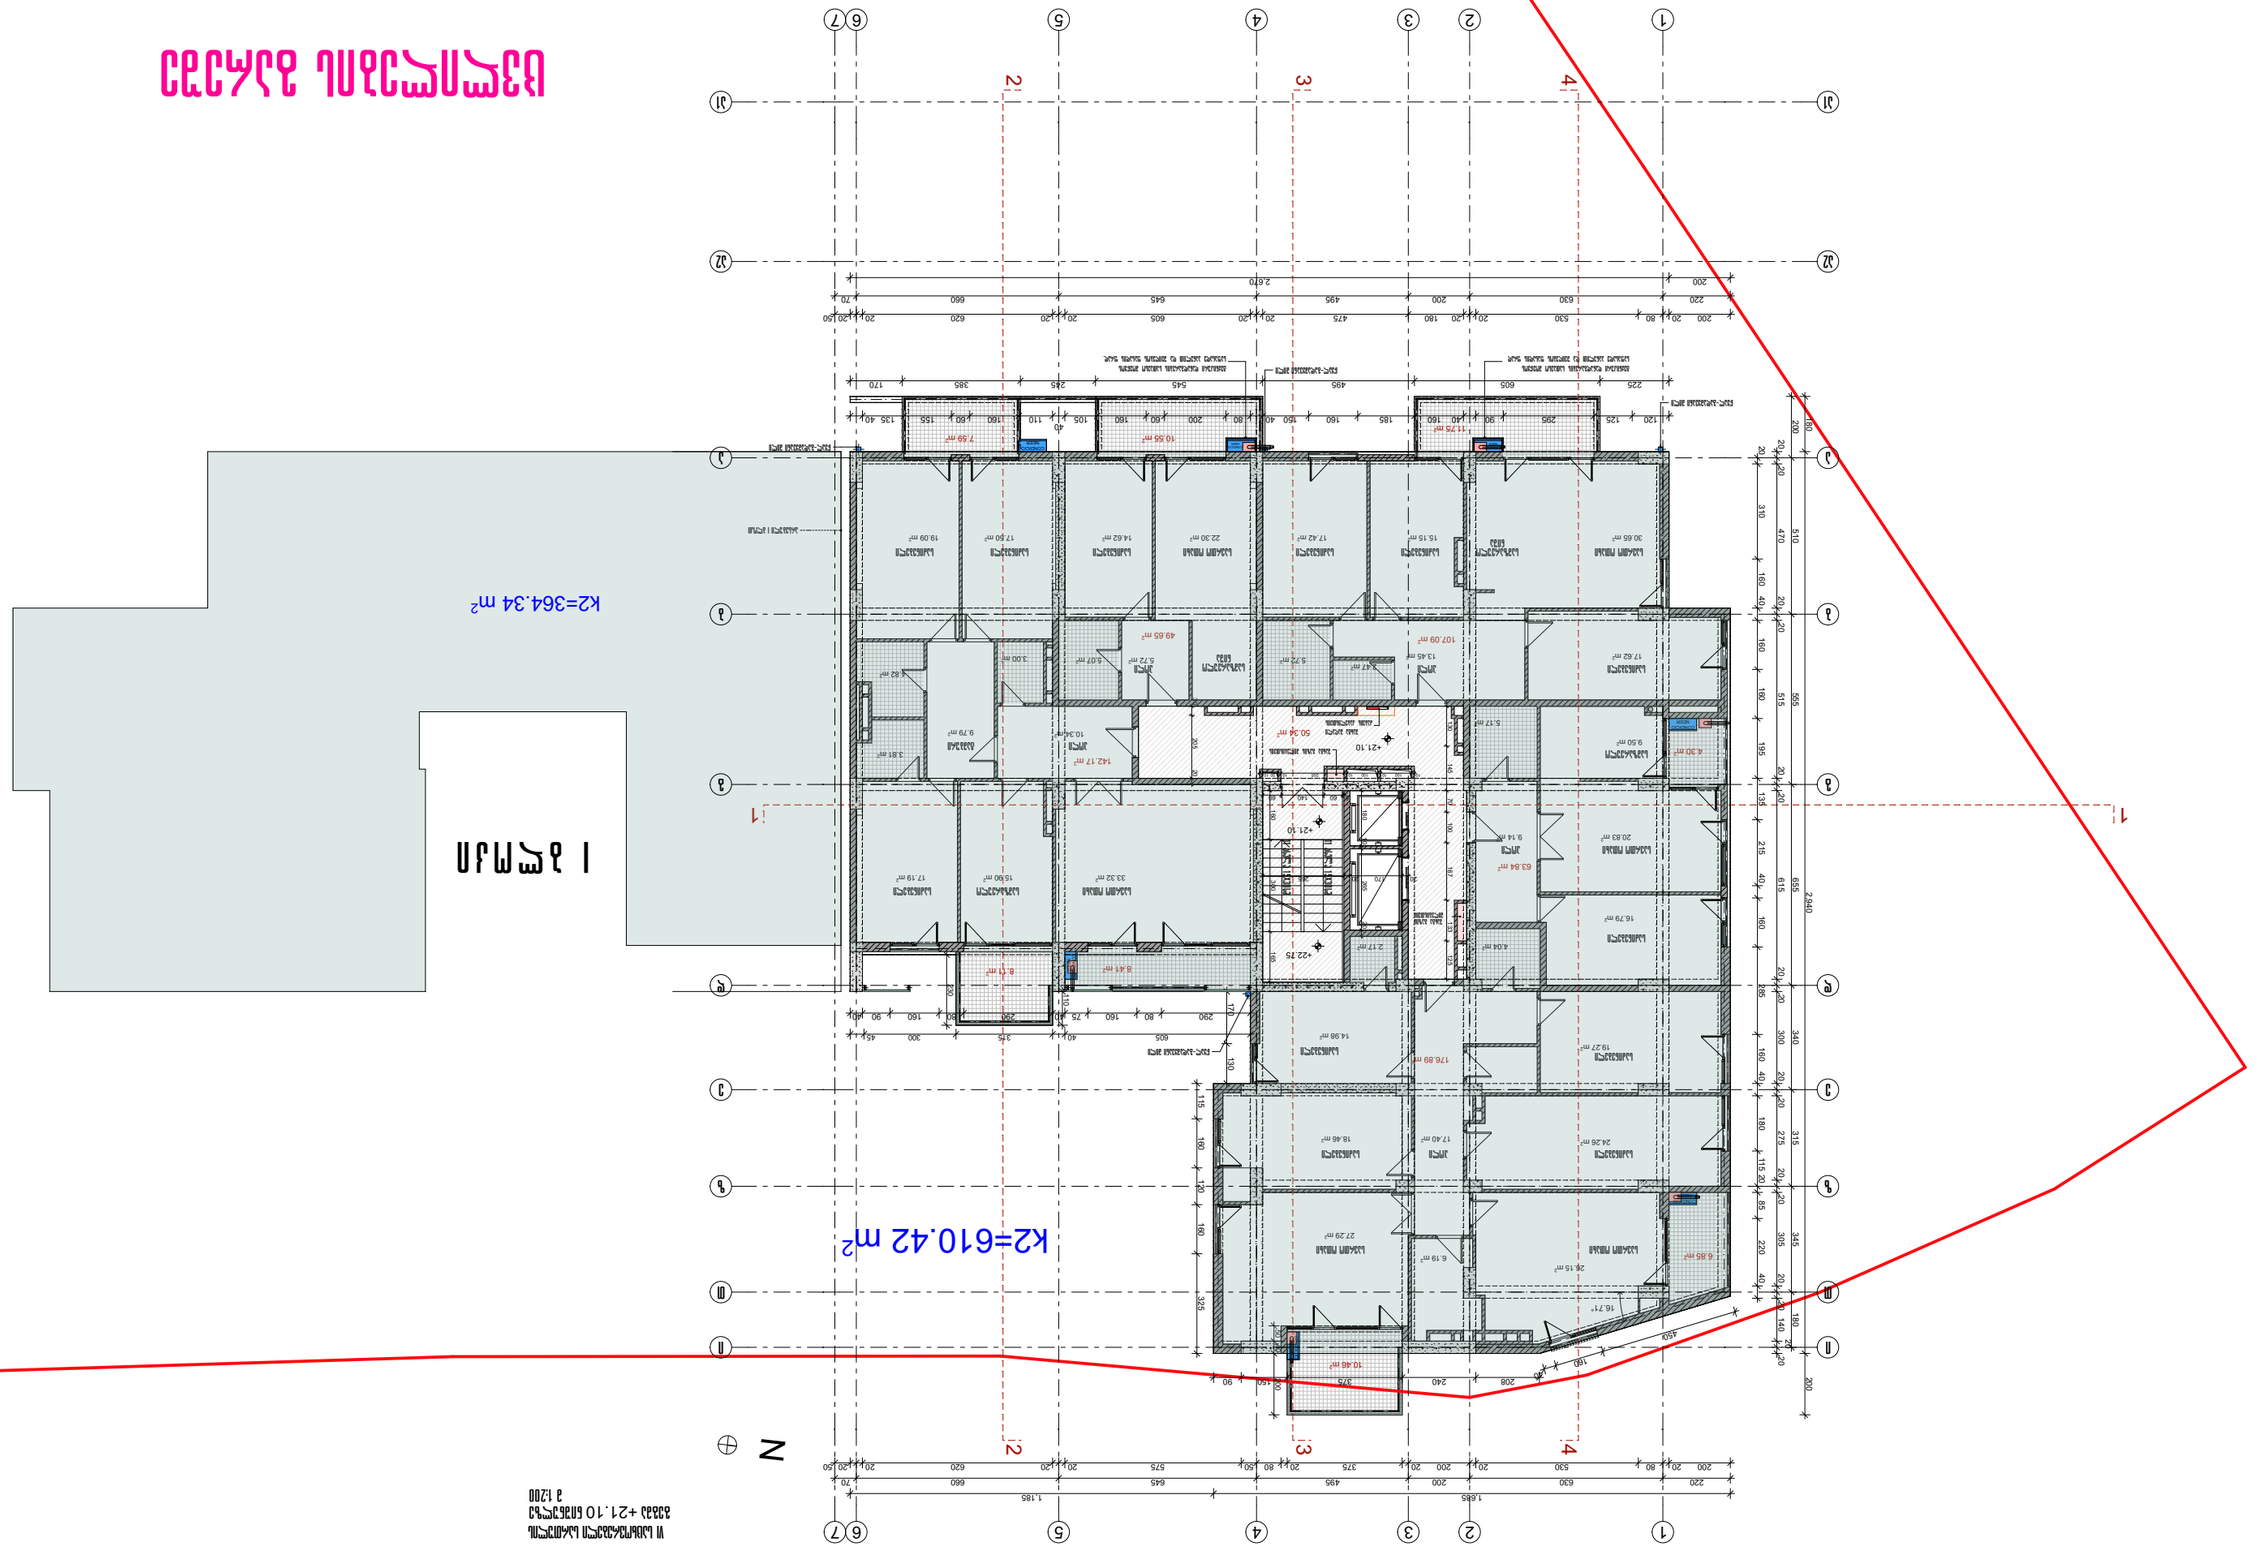








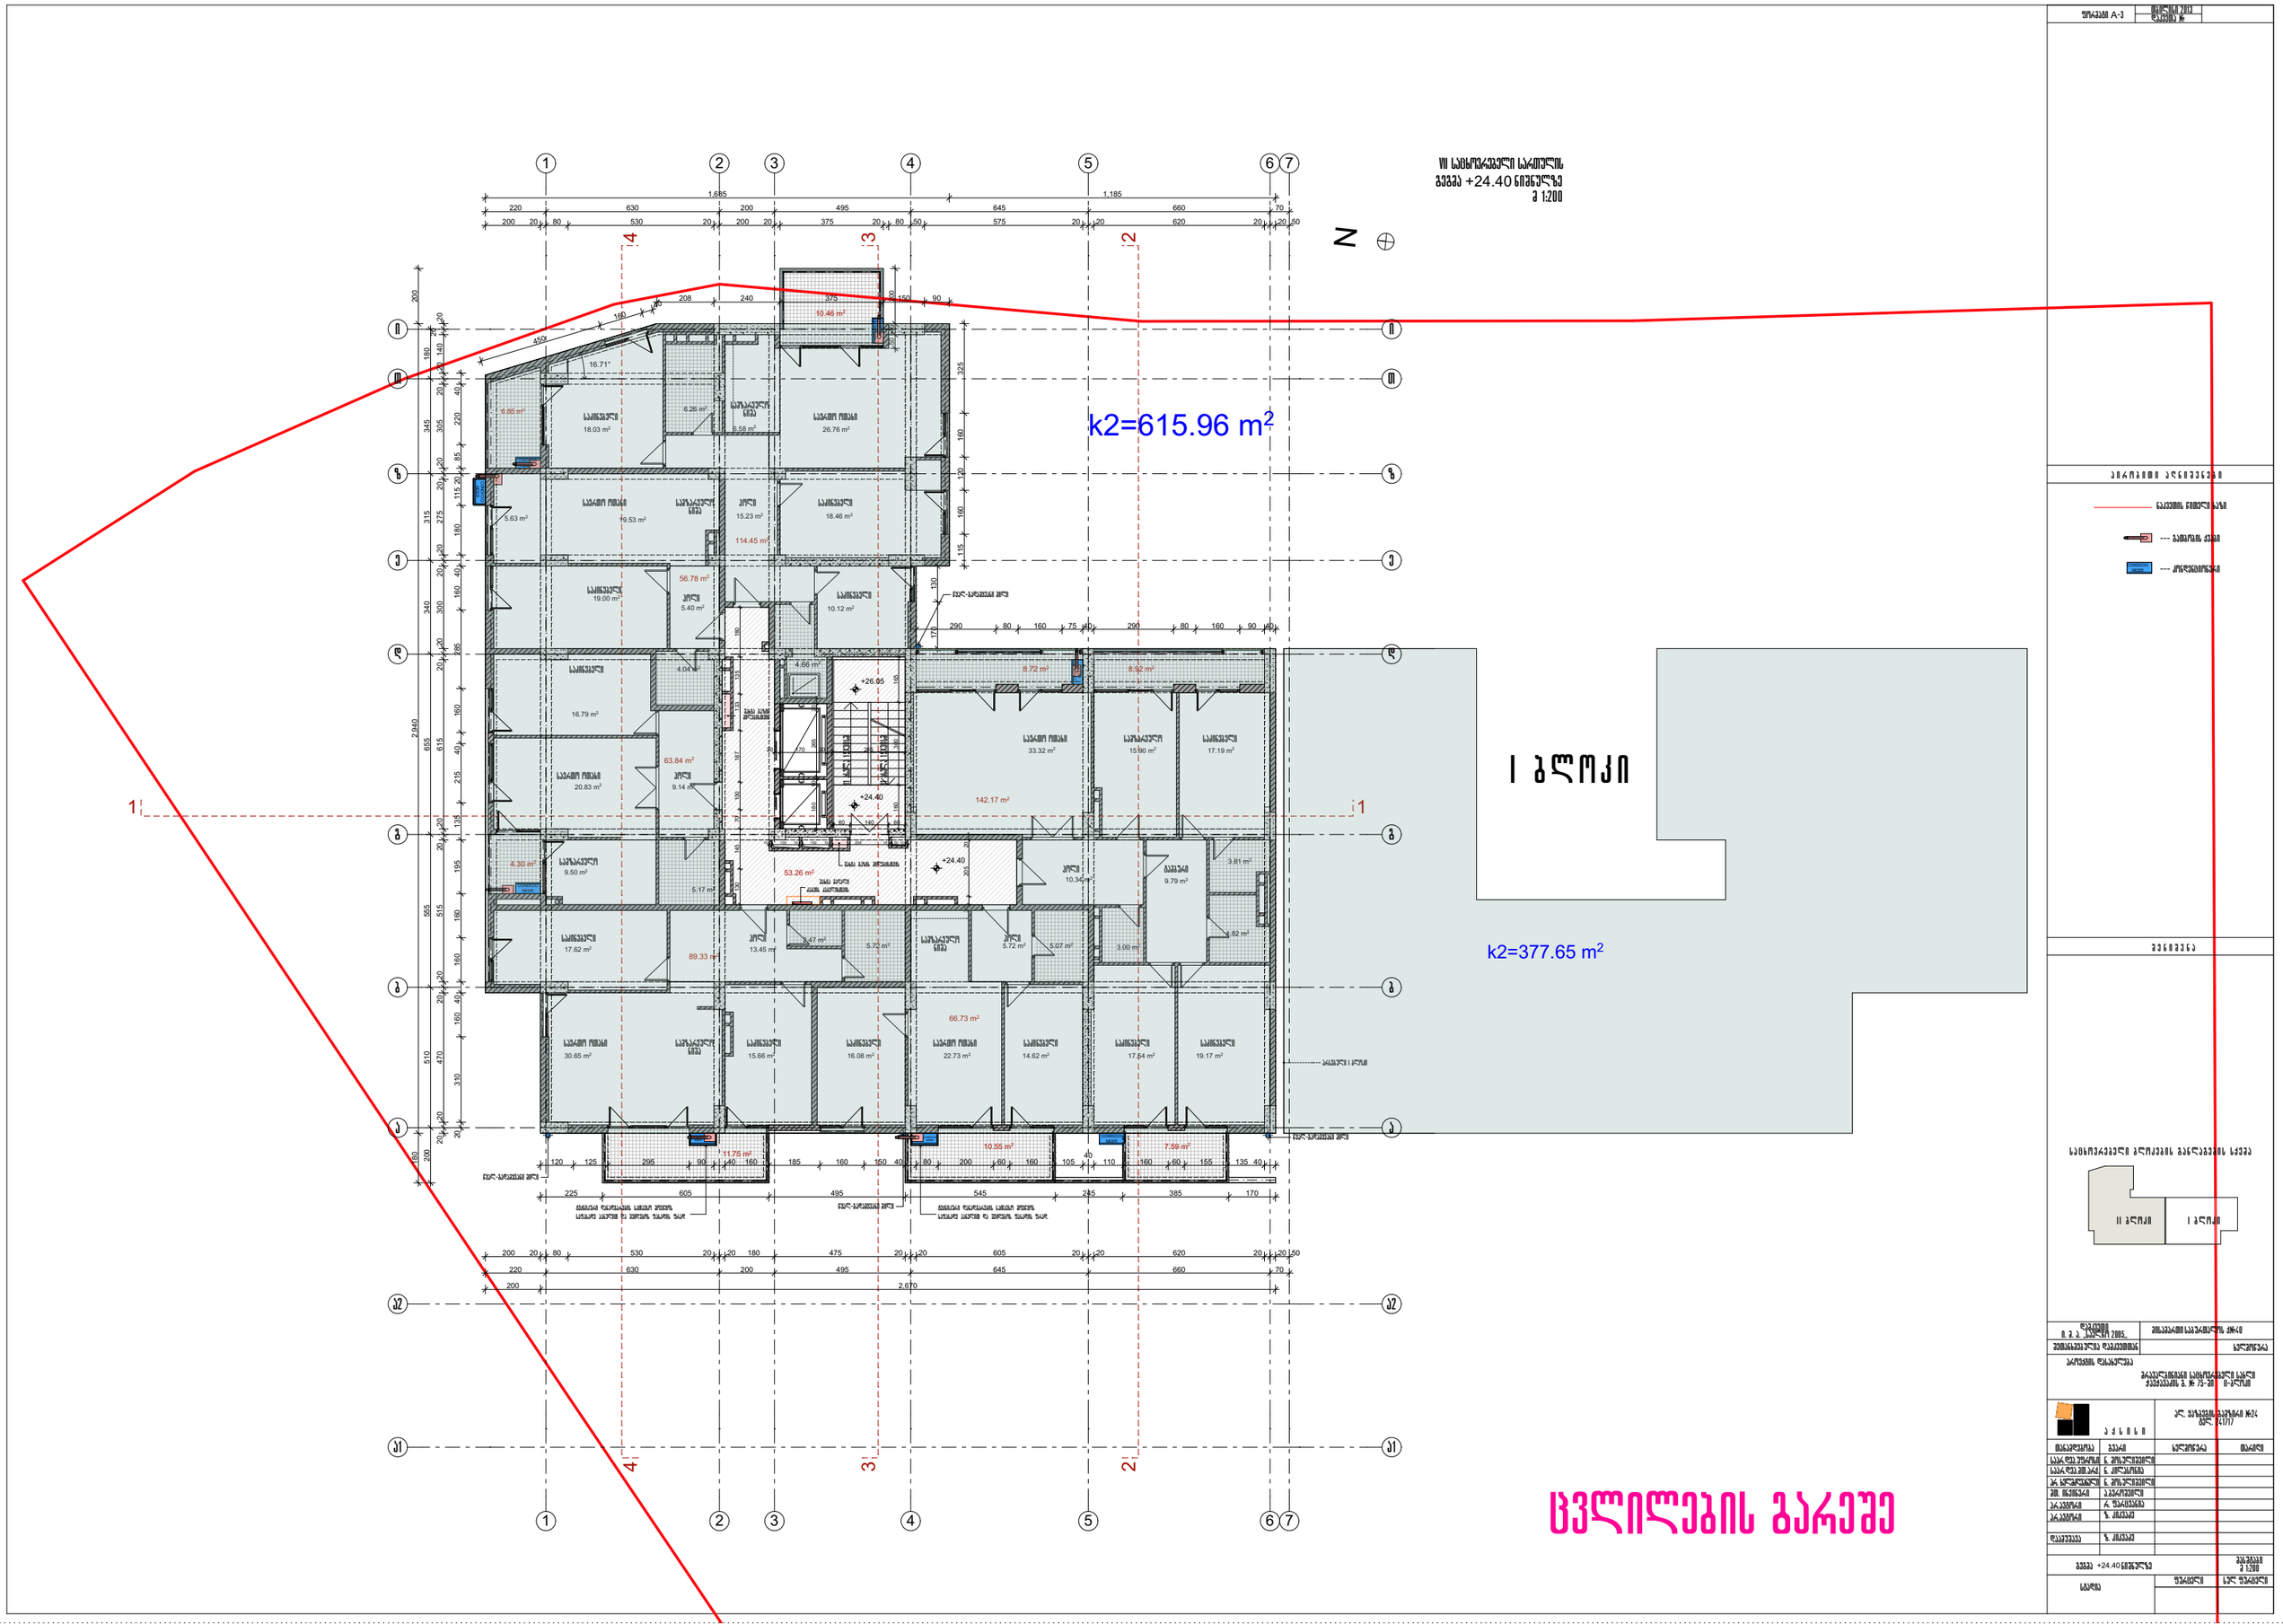

VII სამხოვრებელი სართულის
გეგმა +24.40 ნიშნულზე
მ 1:200
N
k2=615.96 m²
k2=377.65 m²
I ბლოკი
II ბლოკი
I ბლოკი
ცვლილების გარეშე

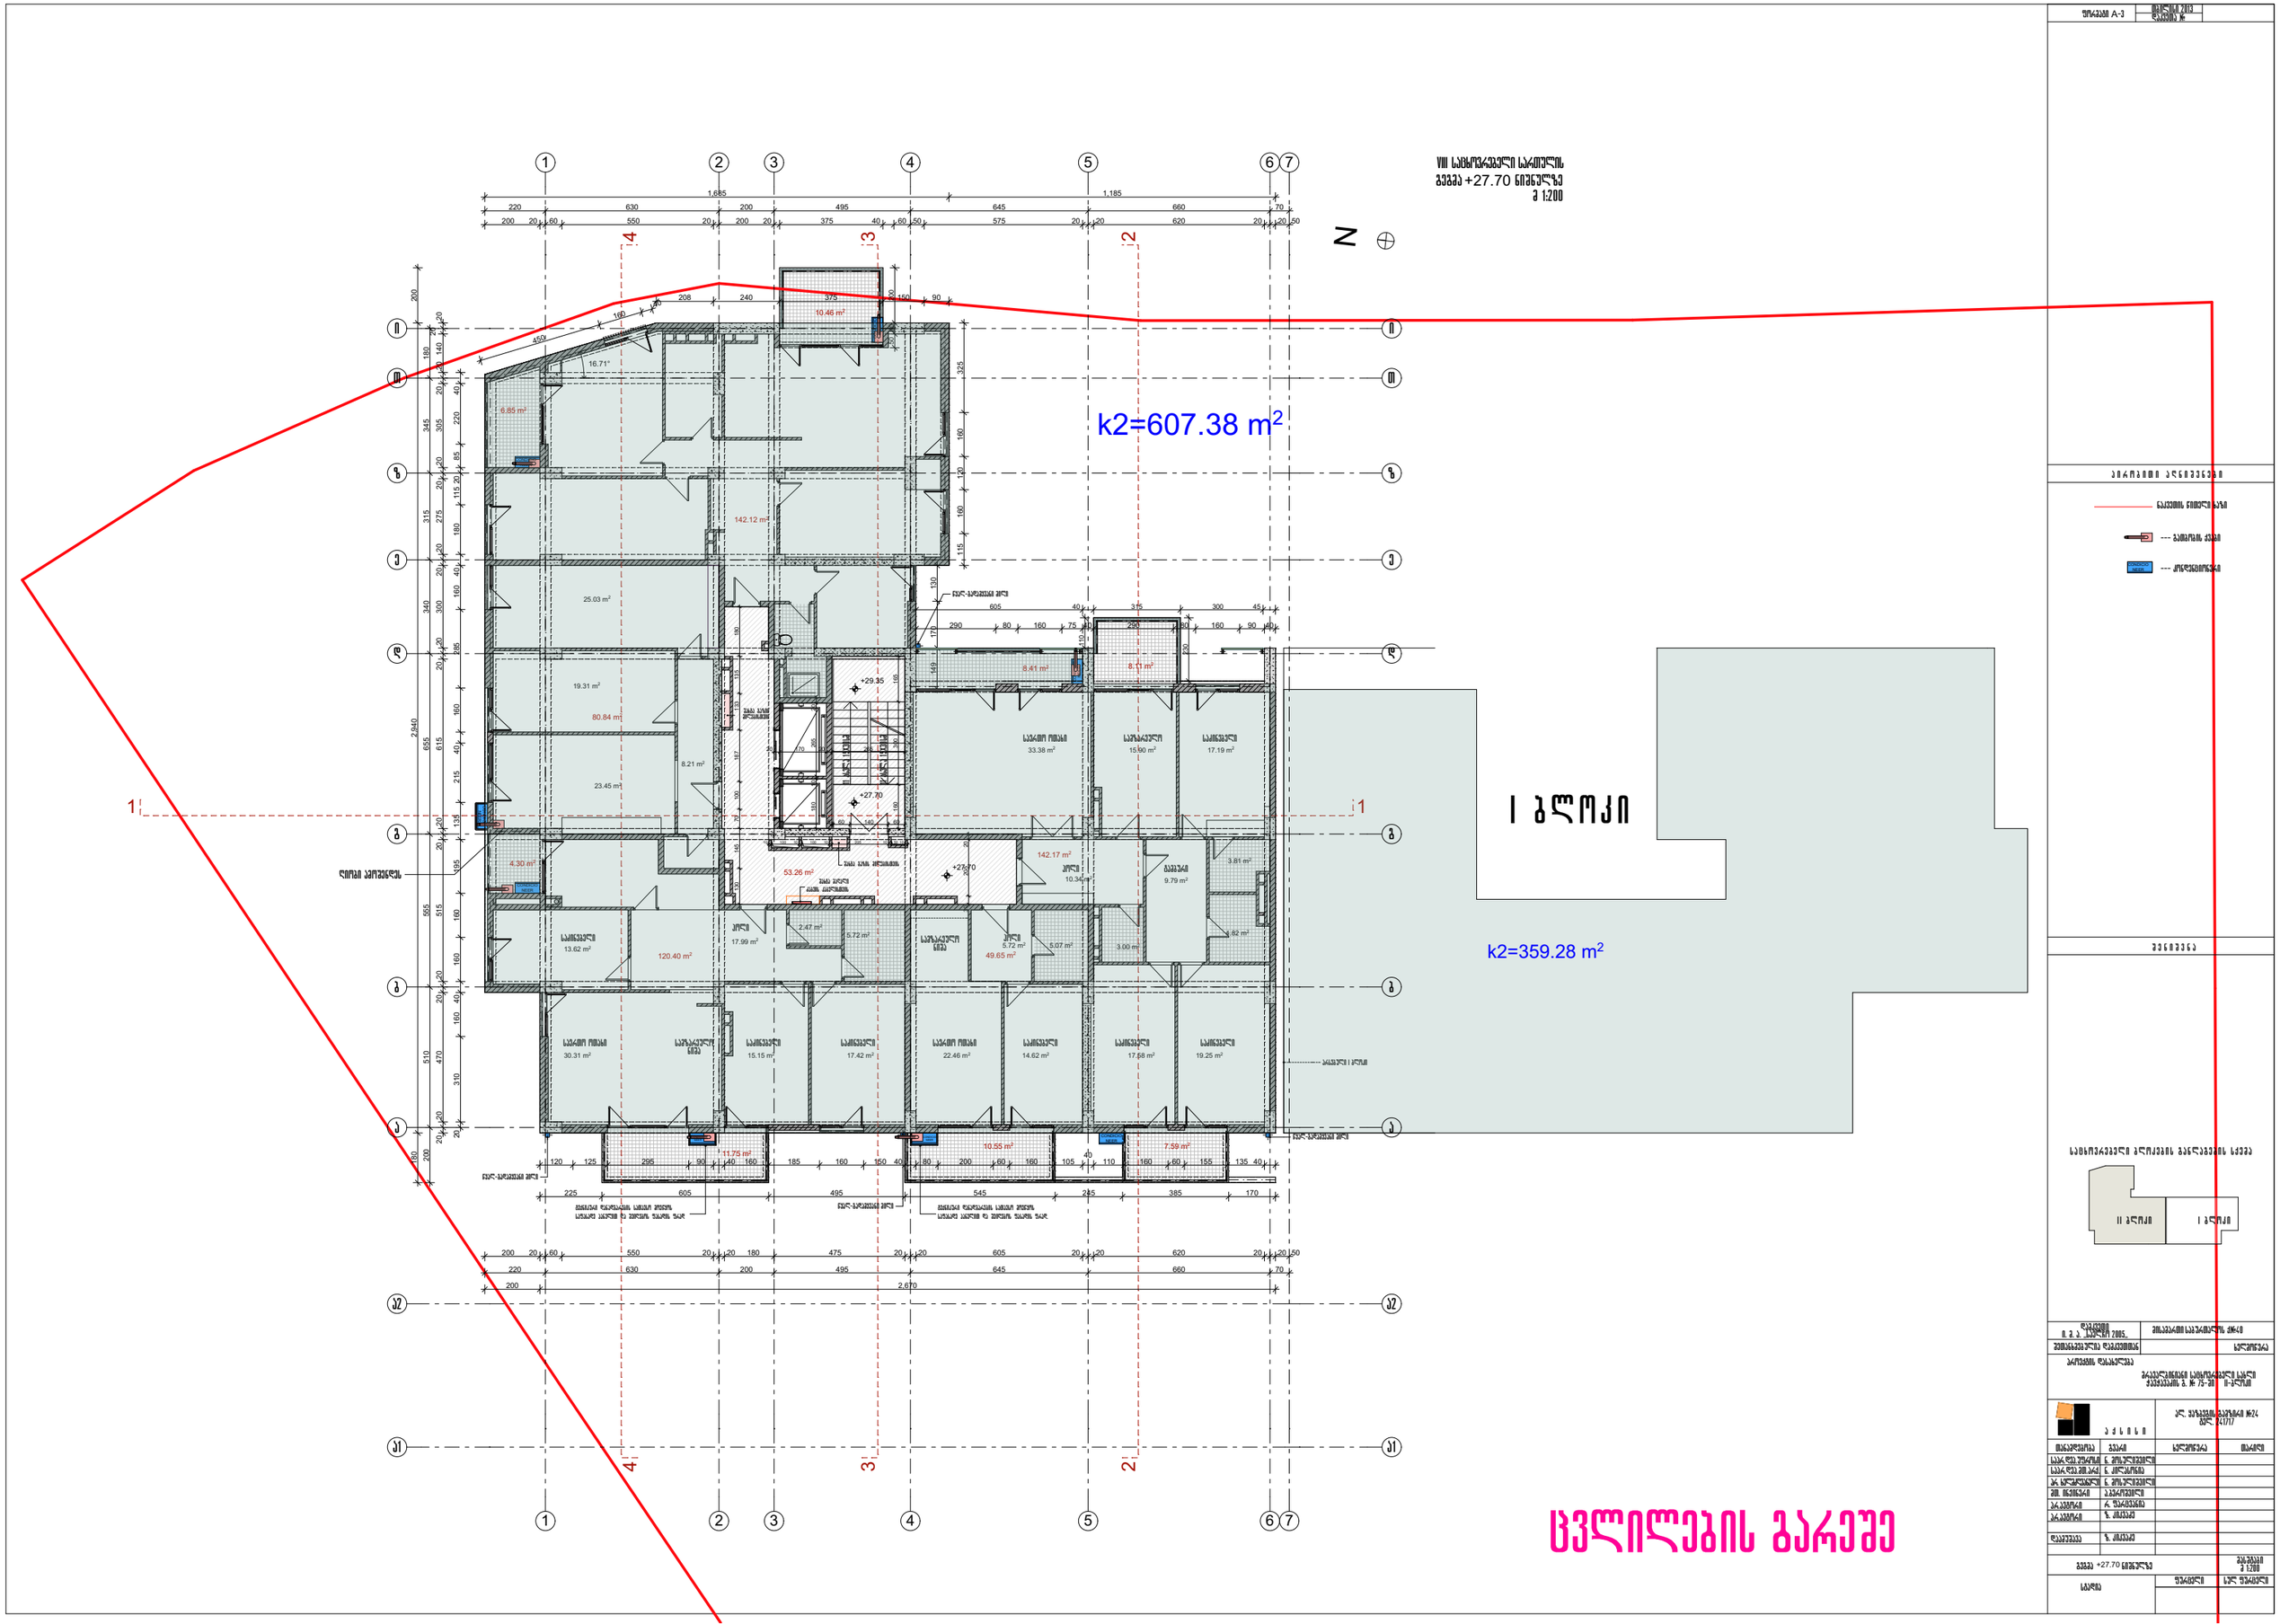

VIII სახსოვრებელი საროლის
გეგმა +27.70 ნიშნულზე
მ 1:200
N
k2=607.38 m²
k2=359.28 m²
I ბლოკი
II ბლოკი
I ბლოკი
ცვლილების გარეშე


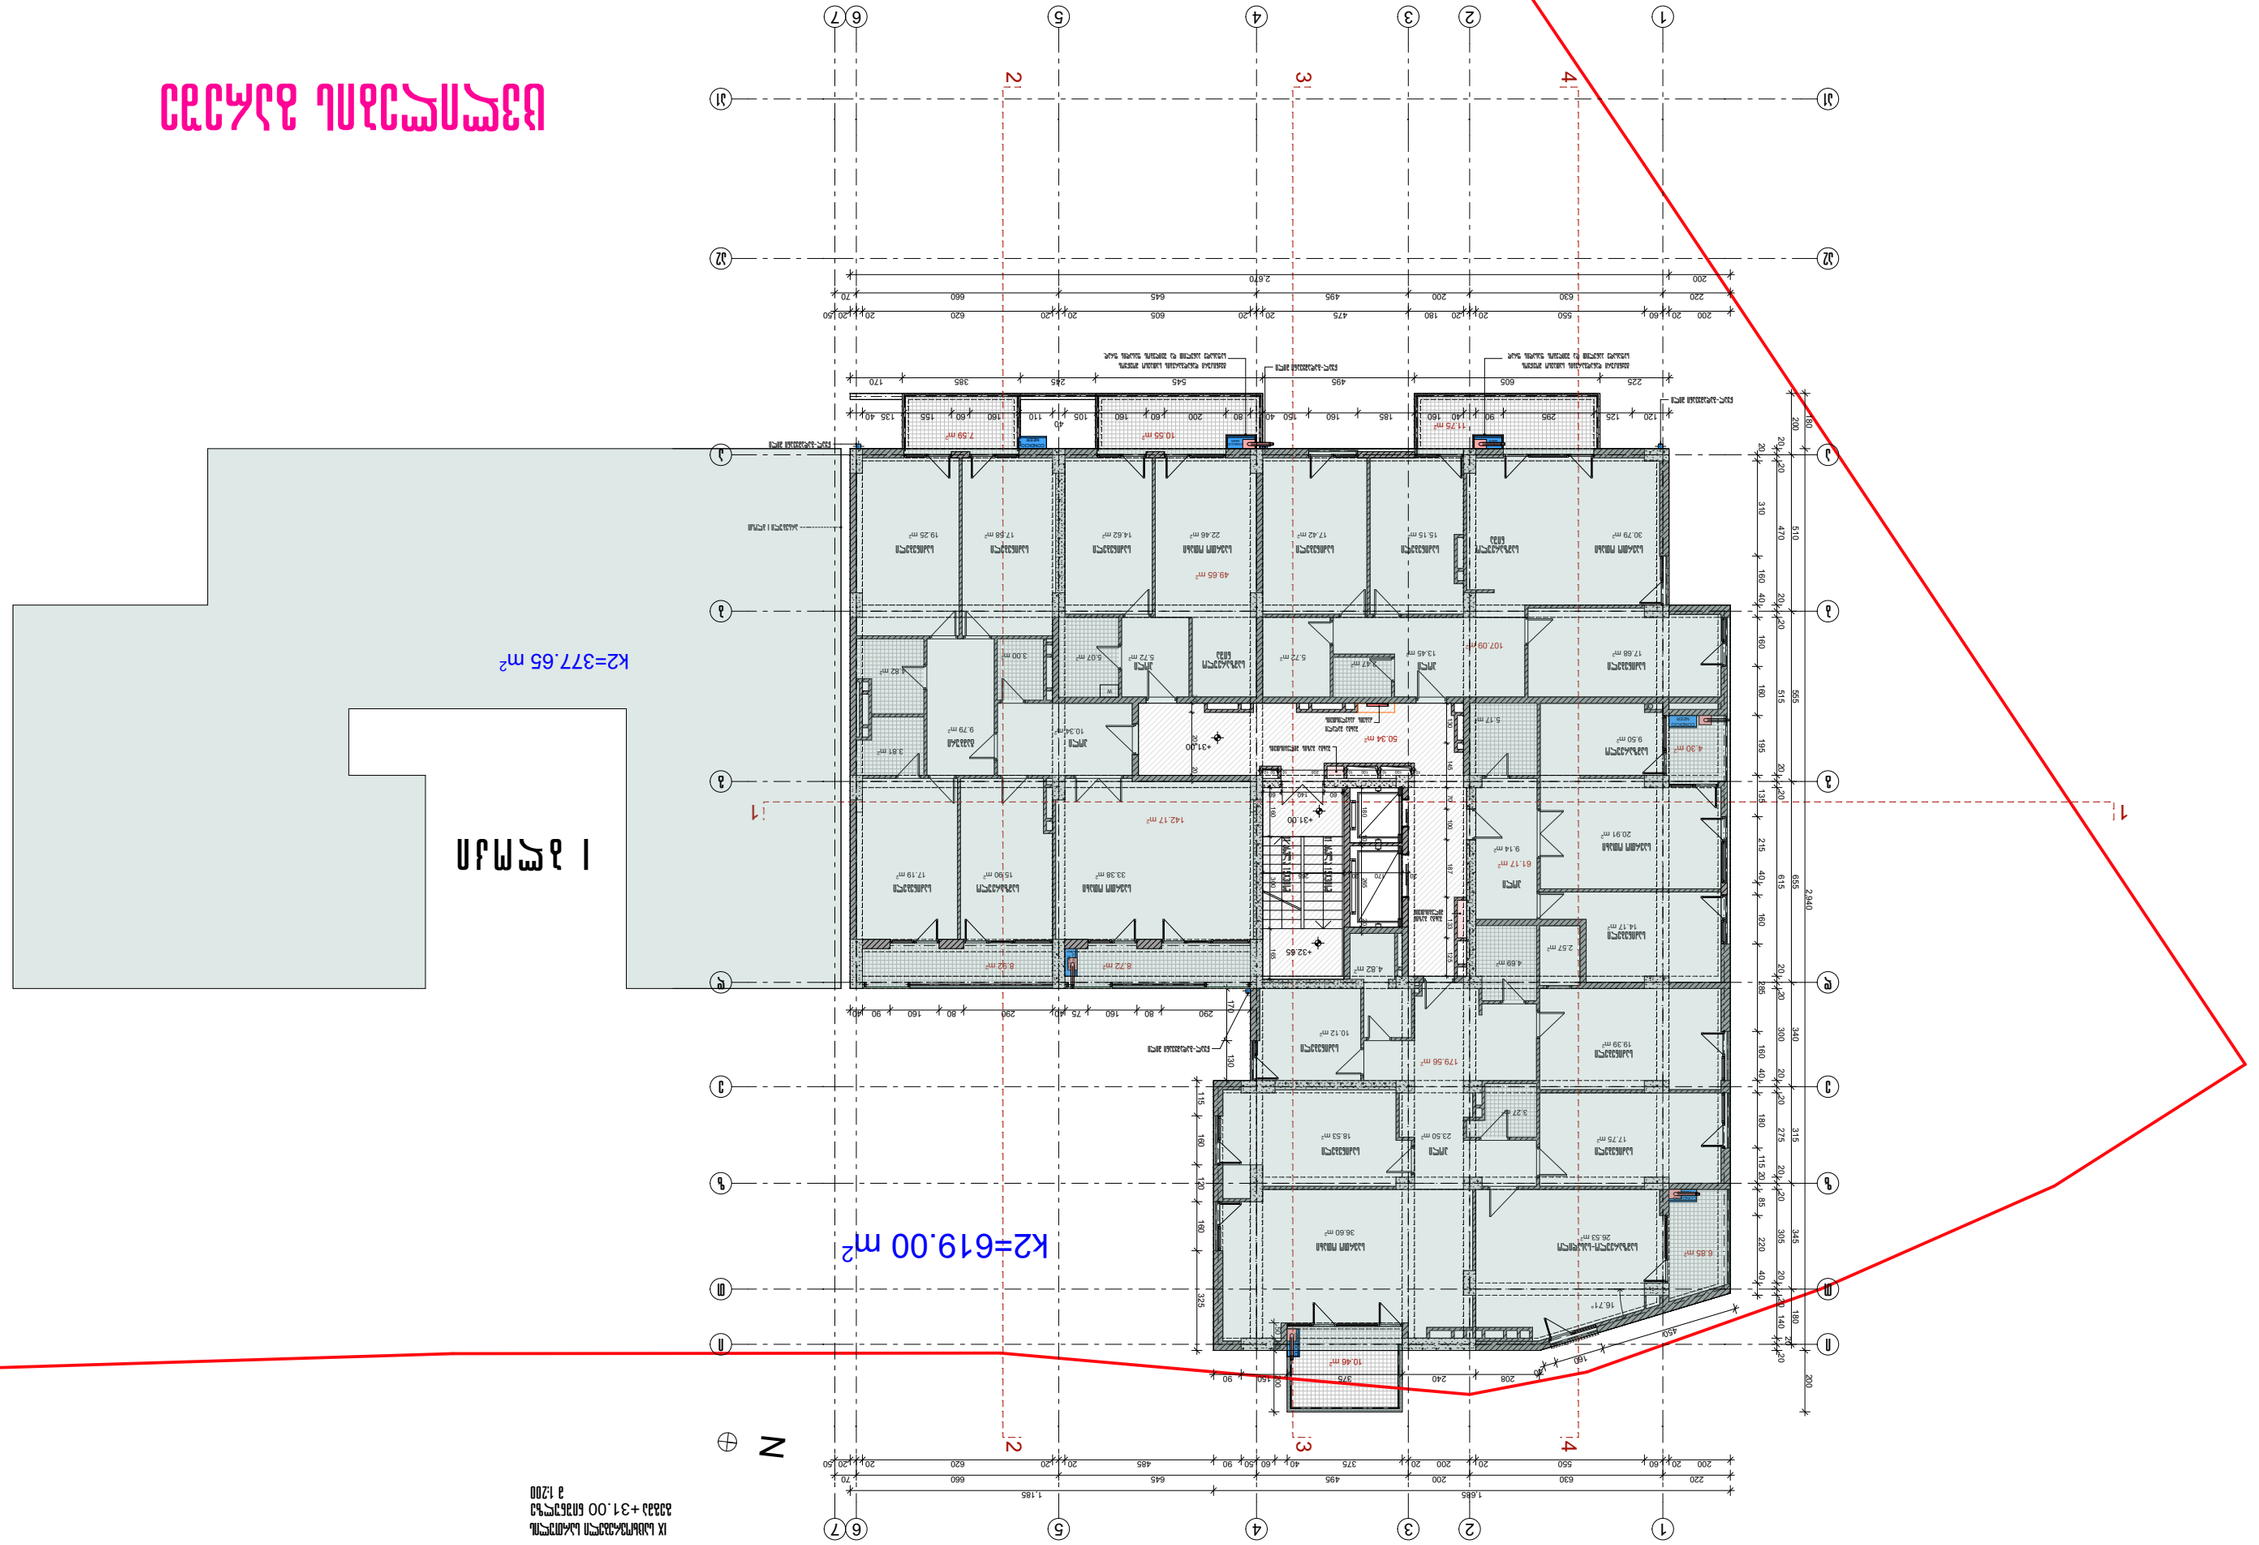


















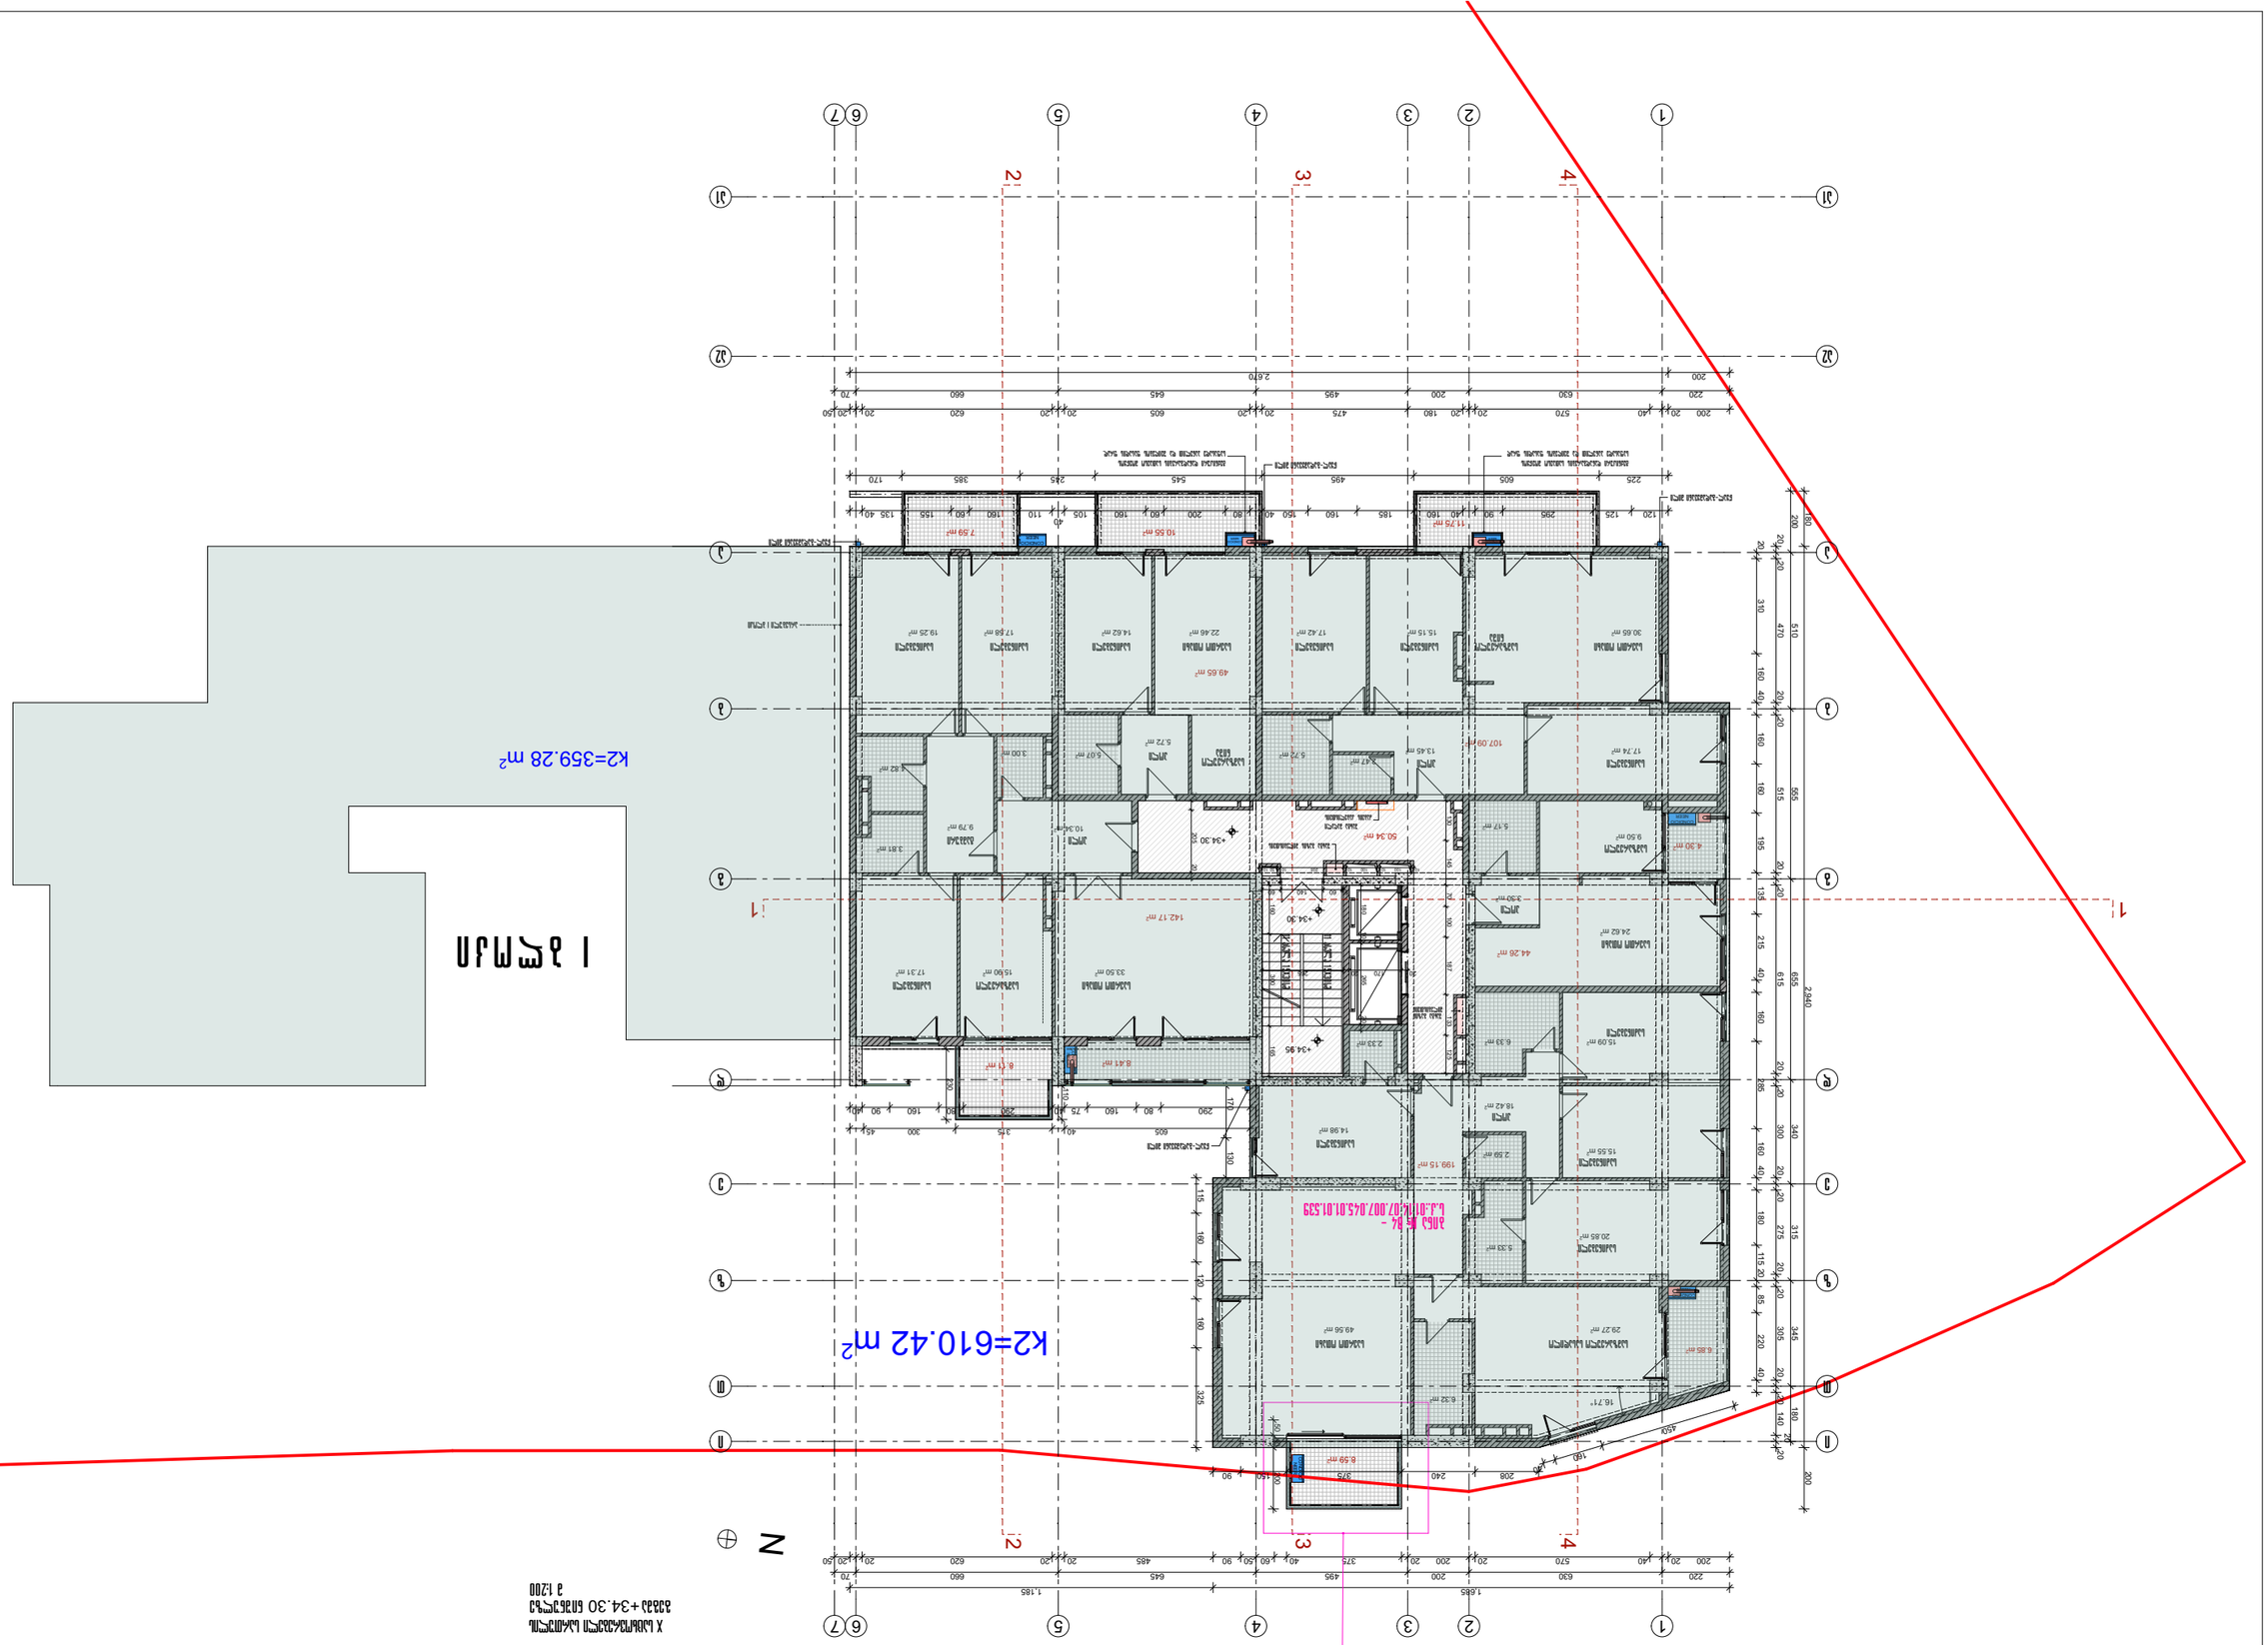















XI საცხოვრებელი სართულის
გეგმა +37.60 ნიშნულზე
მ 1:200

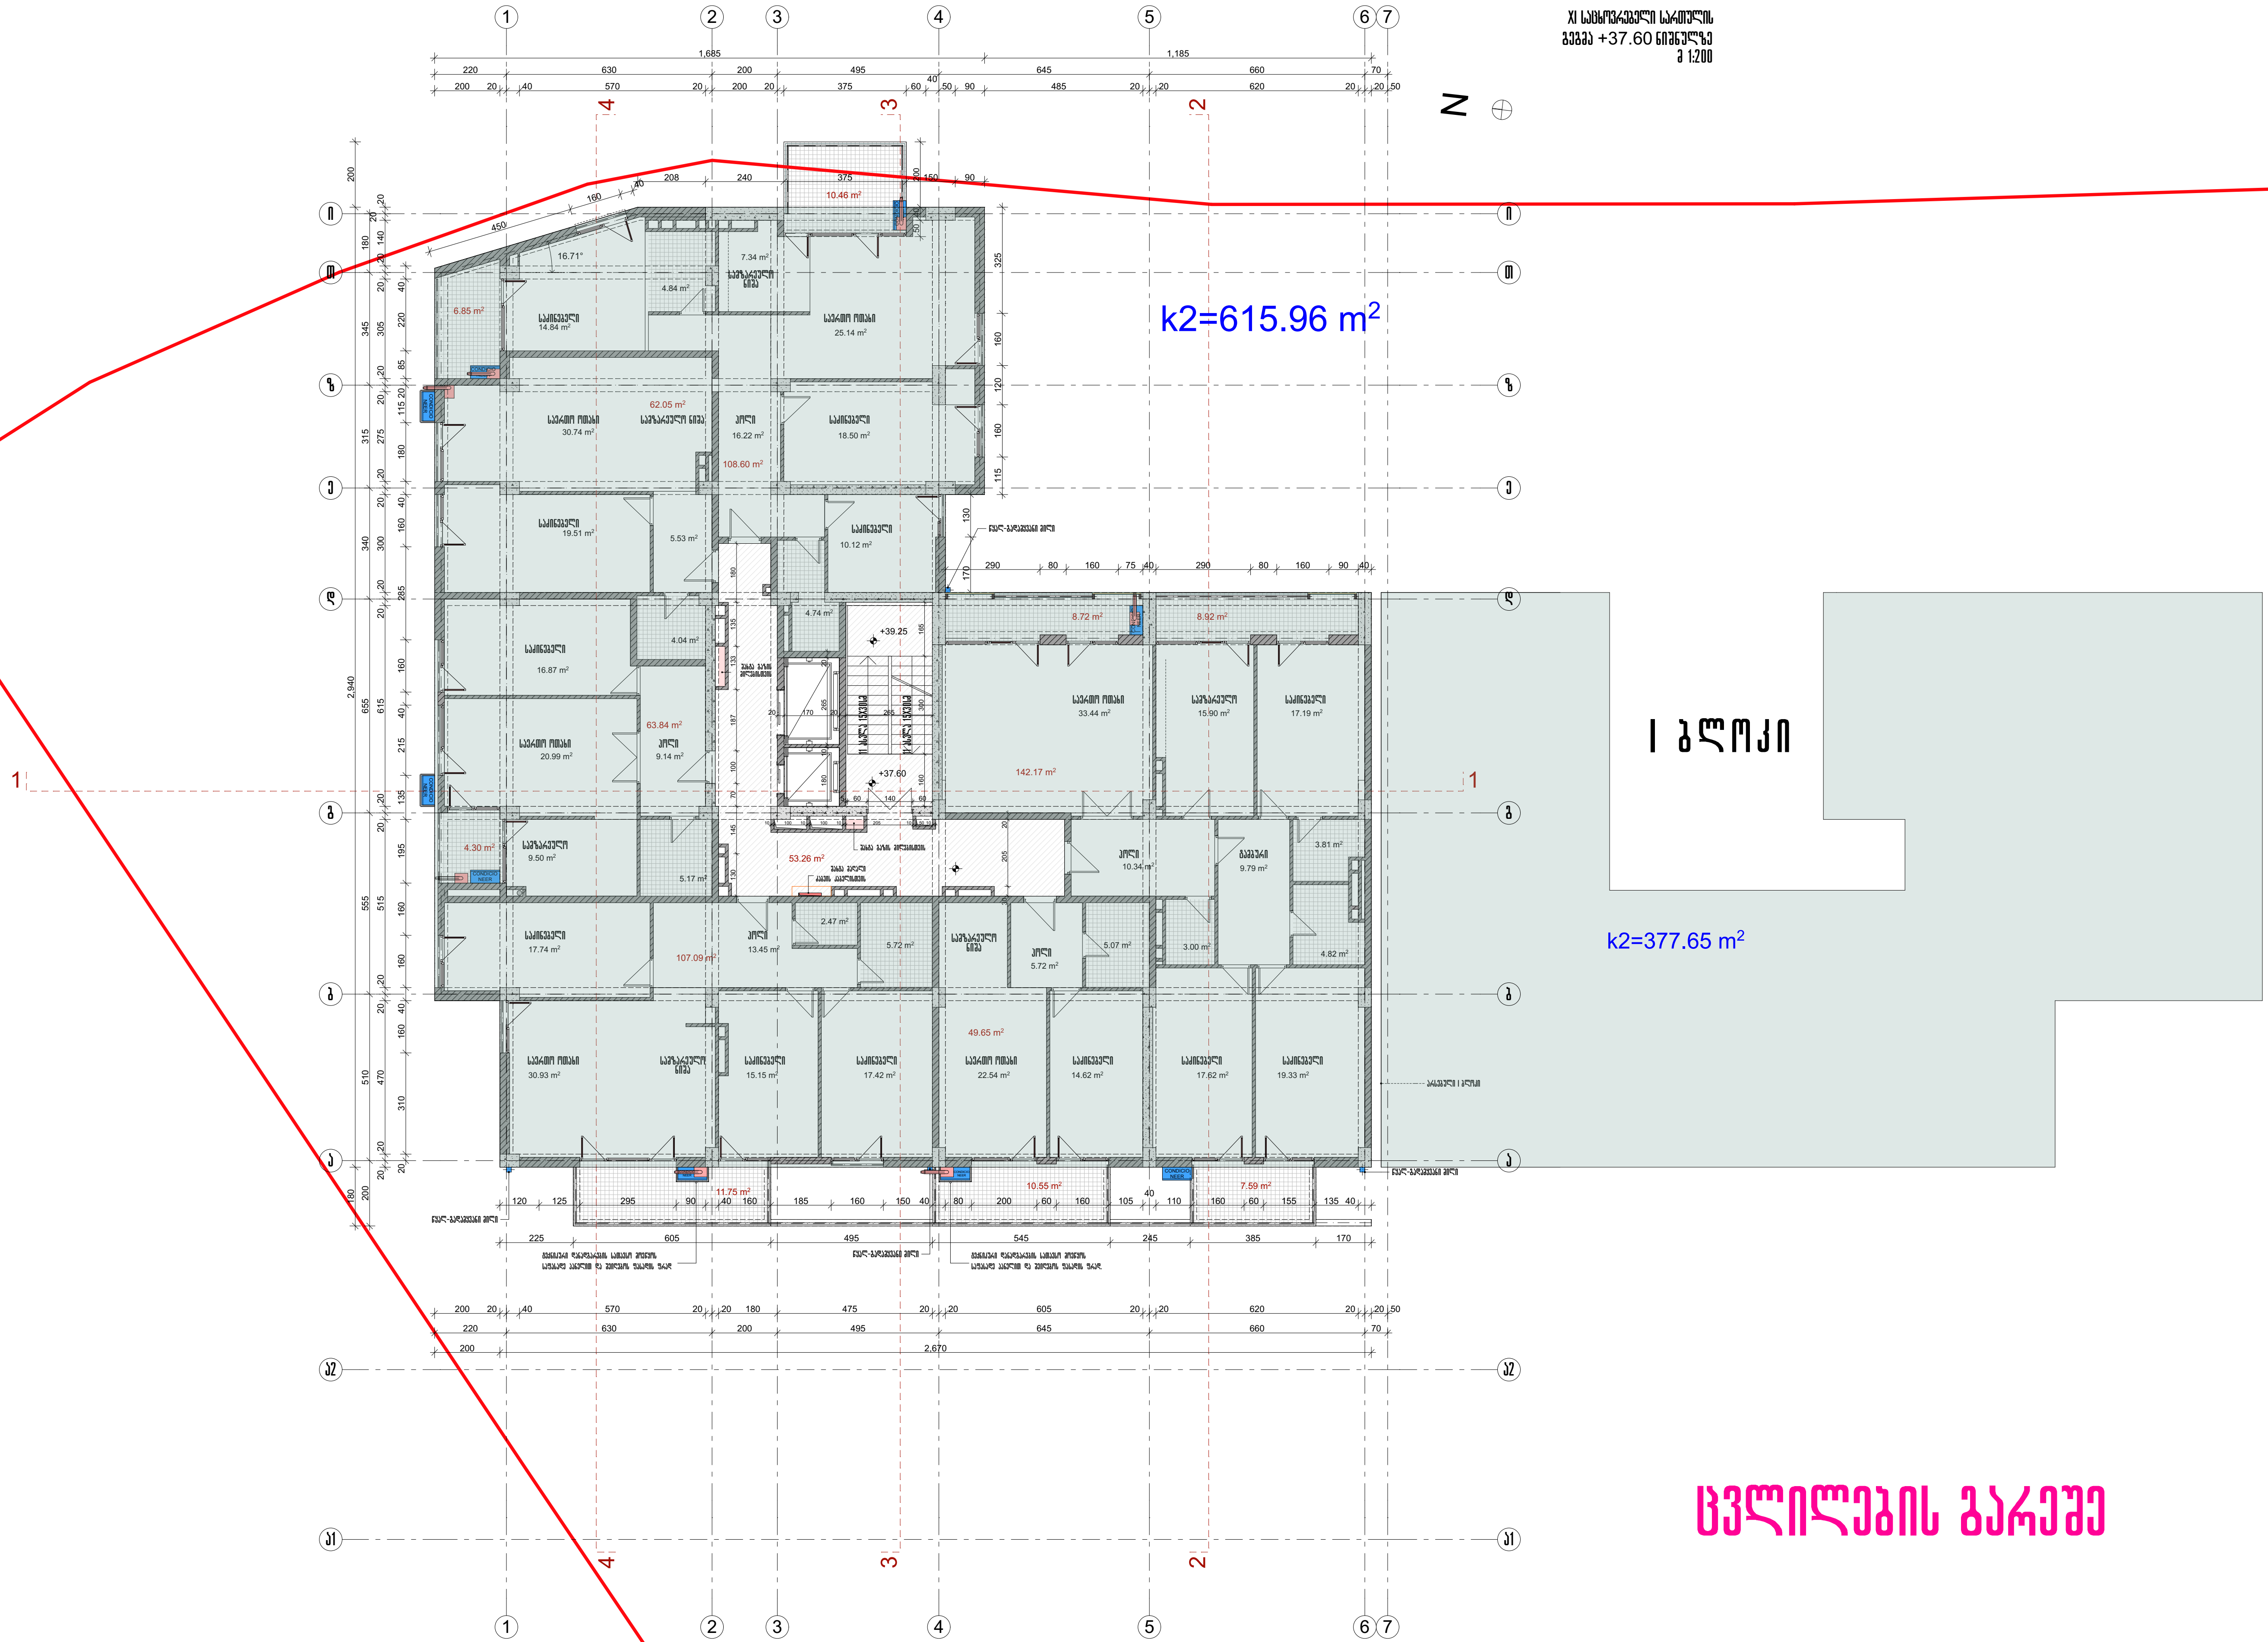

ცვლილების გარეშე

ფორმატი A-3	თბილისი 2013 / დაკვეთა №

პირობითი აღნიშვნები

- ნაკვეთის წითელი ხაზი
- --- გათბობის ქვაბი
- --- კონდენციონერი

შენიშვნა

საცხოვრებელი ბლოკების განლაგების სქემა

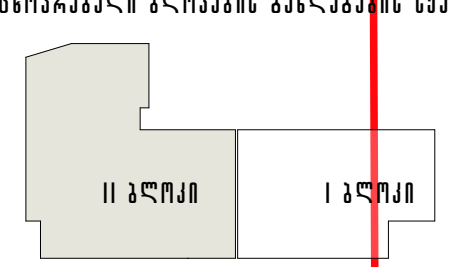

დამკვეთი ი. მ. ა. „სალხო 2005„	მისამართი საბურთალოს ქ№40
შეთანხმებულია დამკვეთთან	ხელმოწერა

პროექტის დასახელება
მრავალბინიანი საცხოვრებელი სახლი ჭავჭავაძის გ. № 75-ში II-ბლოკი

აქსისი
ალ. ყაზბეგის გამზირი №24 ტელ. 241717

თანამდებობა	გვარი	ხელმოწერა	თარიღი
საარ.დეპ.უფროსი	ნ. მოსულიშვილი		
საარ.დეპ.მთ.არქ.	ნ. კილასონია		
პრ. ხელმძღვანელი	ნ. მოსულიშვილი		
მთ. ინჟინერი	ა.აპაროშვილი		
არ.ავტორი	რ. ფარცვანია		
არ.ავტორი	ზ. კიკვაძე		
დამუშავა	ზ. კიკვაძე		

გეგმა +37.60 ნიშნულზე		მასშტაბი მ 1:200
სტადია	ფურცელი	სულ ფურცელი


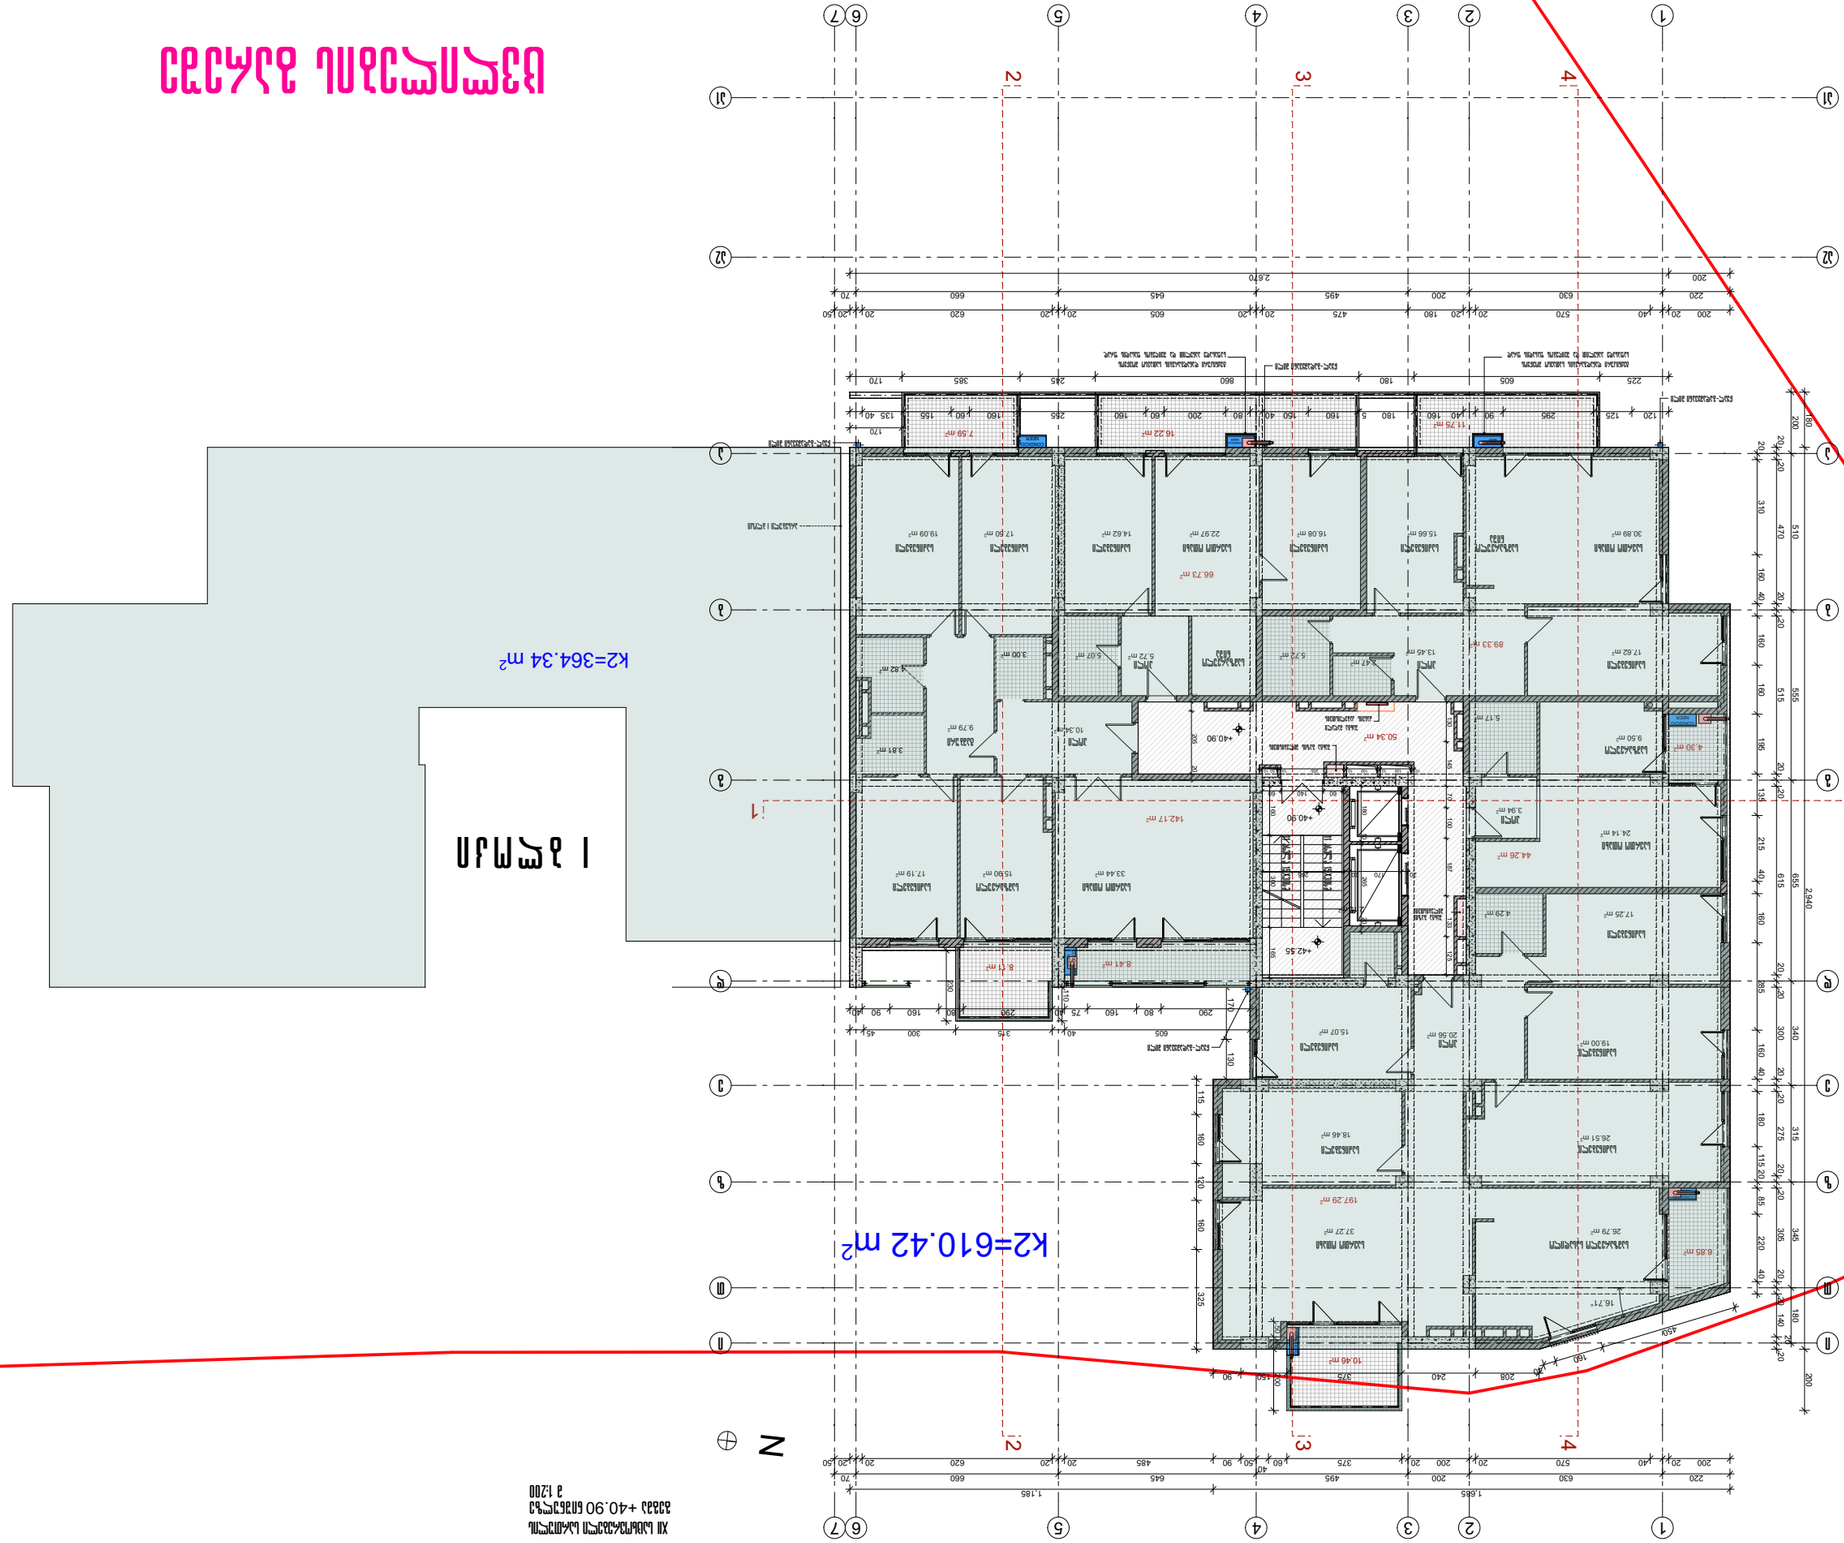







XIII საცხოვრებელი სართულის გეგმა +44.20 ნიშნულზე მ 1:200



ცვლილების გარეშე

ფორმატი A-3	თბილისი 2013 დაკვეთა №

პირობითი აღნიშვნები

ნაკვეთის წითელი ხაზი

--- გათბობის ქვაბი

--- კონდენციონერი

შენიშვნა

საცხოვრებელი ბლოკების განლაგების სქემა

II ბლოკი I ბლოკი

დამკვეთი ი. მ. ა. „საღწო 2005"	მისამართი საბურთალოს ქ№40
შეთანხმებულია დამკვეთთან	ხელმოწერა

პროექტის დასახელება

მრავალბინიანი საცხოვრებელი სახლი ჭავჭავაძის გ. № 75-ში II-ბლოკი

აქსისი

ალ. ყაზბეგის გამზირი №24 ტელ. 241717

თანამდებობა	გვარი	ხელმოწერა	თარიღი
სარ.დეპ.უფროსი	ნ. მოსულიშვილი		
სარ.დეპ.მთ.არქ.	ნ. კილასონია		
პრ. ხელმძღვანელი	ნ. მოსულიშვილი		
მთ. ინჟინერი	ა.გვაროშვილი		
არ.ავტორი	რ. ფარცვანია		
არ.ავტორი	ზ. კიკვაძე		
დაამუშავა	ზ. კიკვაძე		

გეგმა +44.20 ნიშნულზე	მასშტაბი მ 1:200
სტადია	ფურცელი / სულ ფურცელი


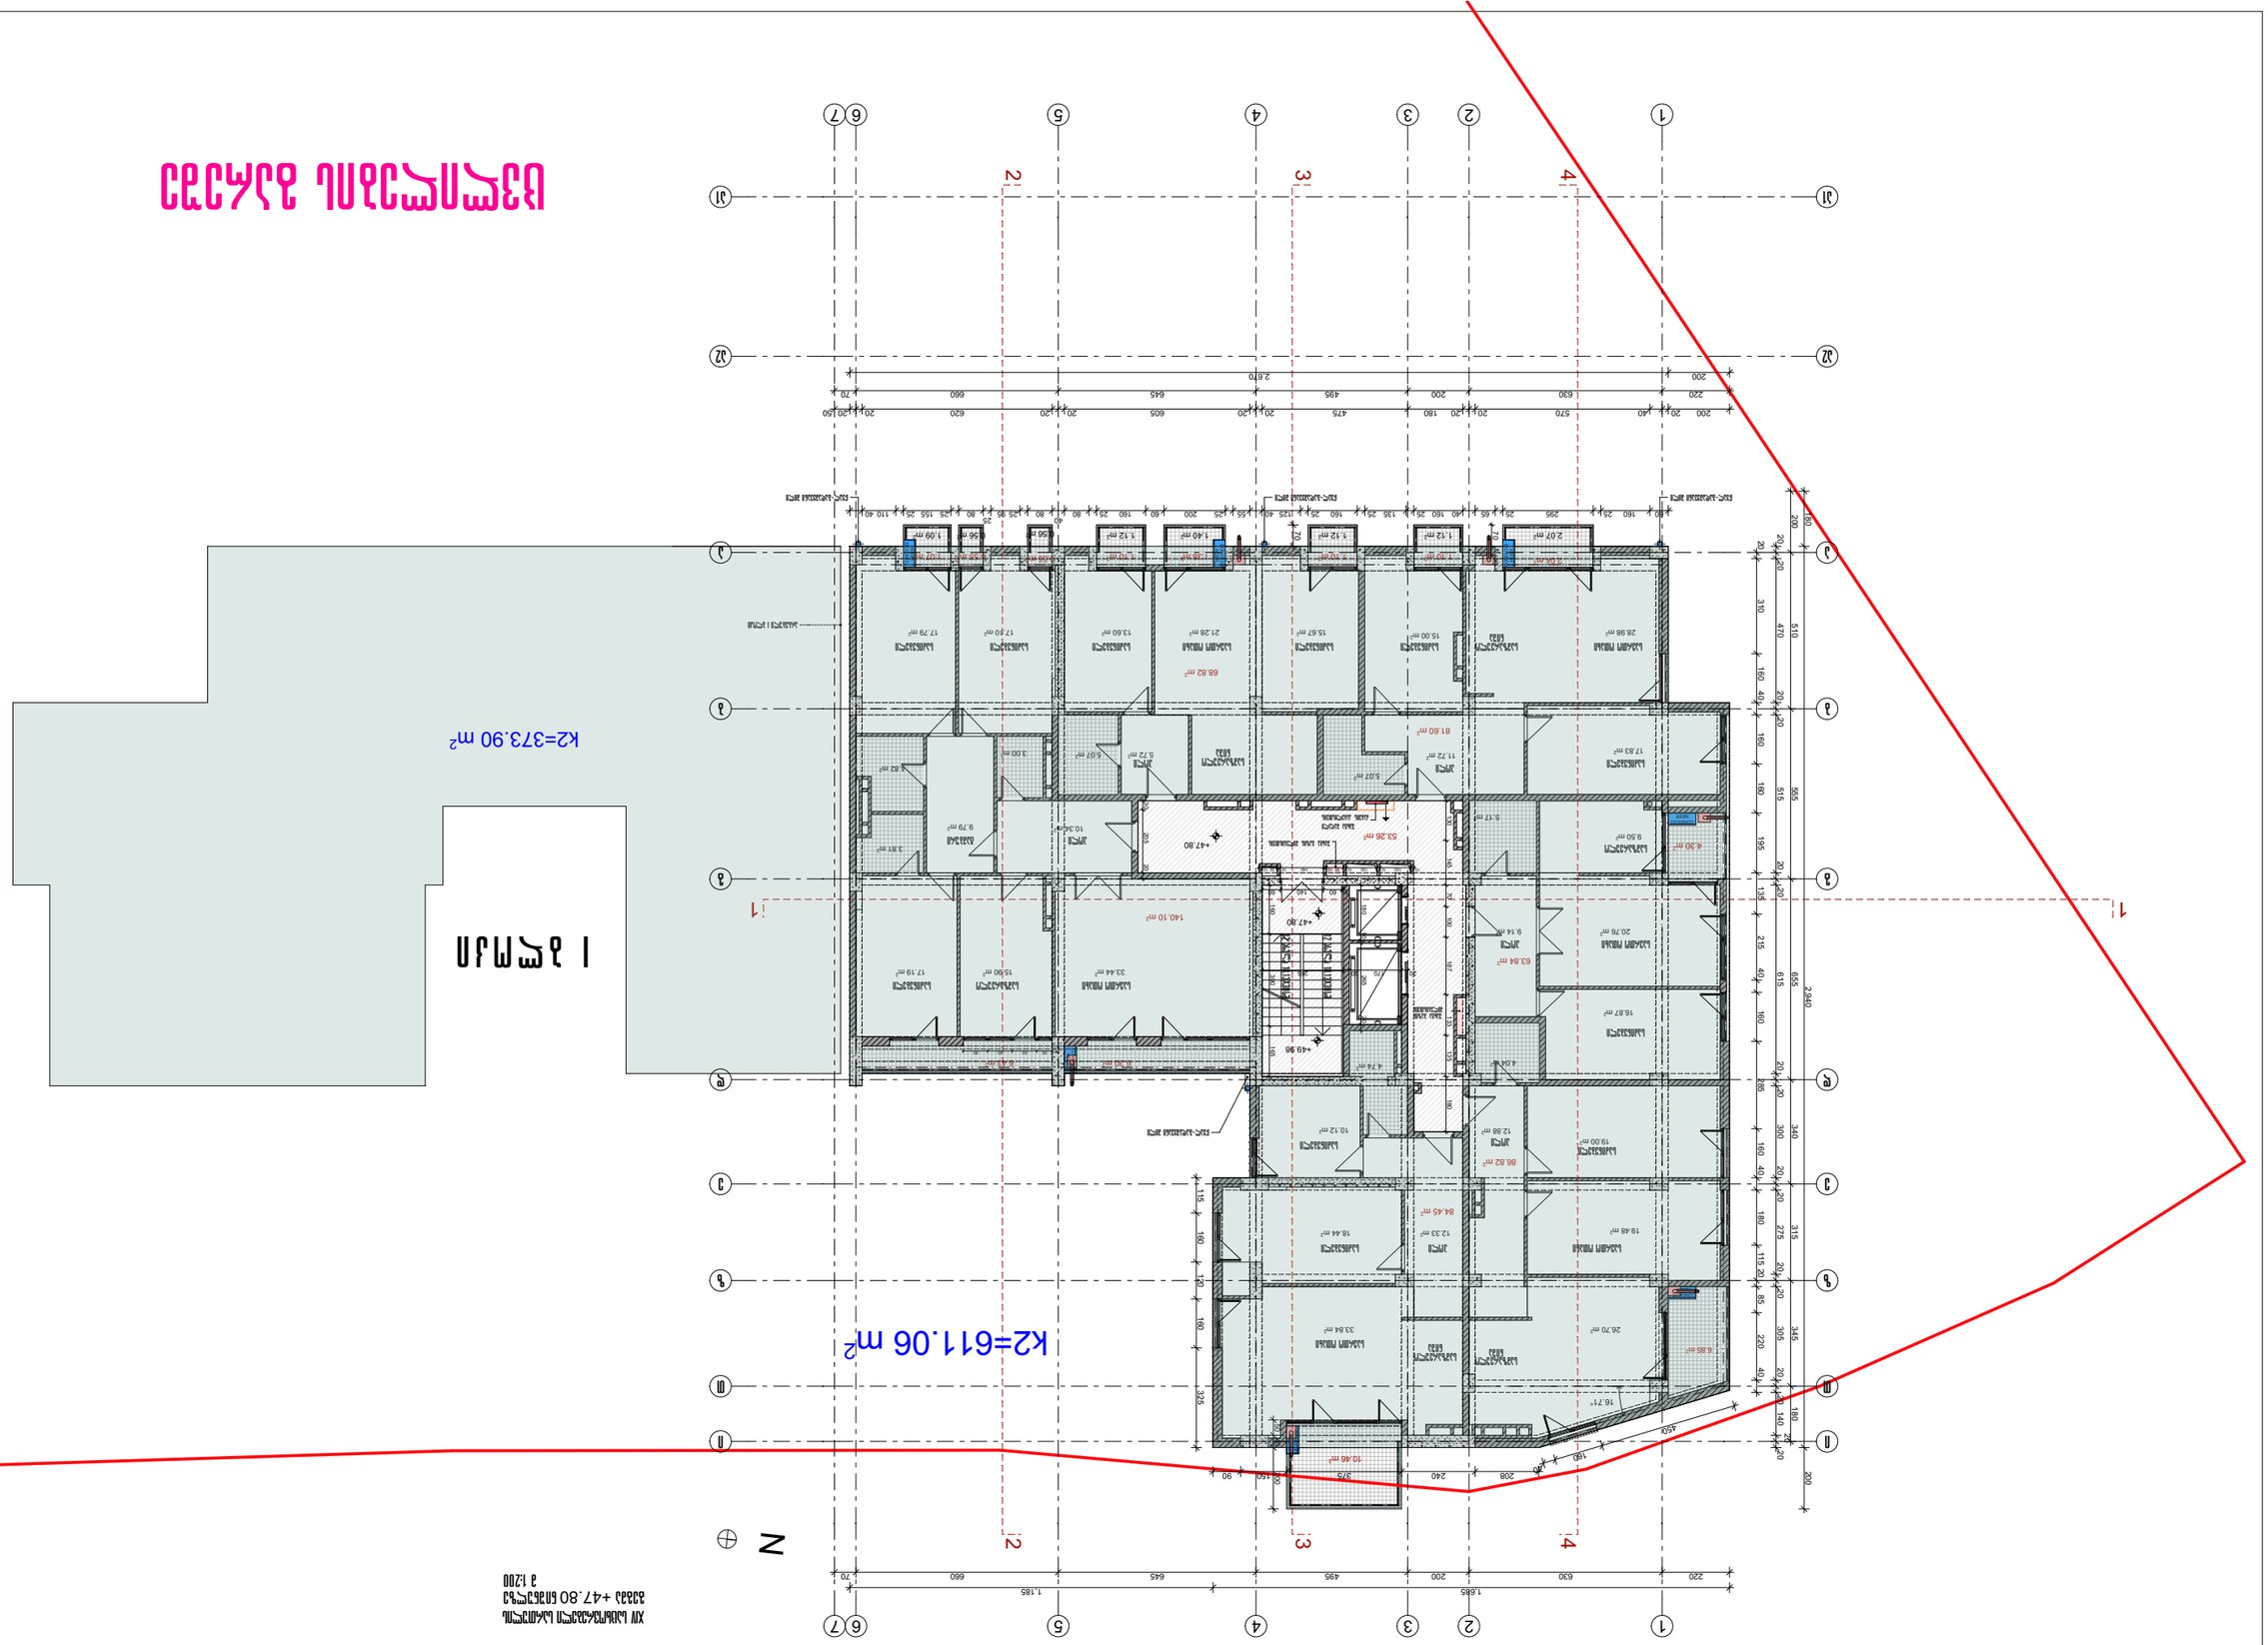
К2=373.90 м²
К2=611.06 м²
N
1
2
3
4
1
2
3
4
5
6
7
1
2
3
4
5
6
7
1.685
660
645
495
200
630
220
2.670
2.940
1.185
+47.80
+49.98
53.26 м²
84.45 м²
63.84 м²
52.07 м²
140.10 м²
10.46 м²
16.71
4.60
160
90
208
240
160
90
150
30
20
180
200
325
115
160
120
160
180
115
20
85
305
220
40
20
180
140
20
200
310
470
510
160
40
20
160
555
515
160
195
20
135
20
215
40
615
655
160
20
285
300
340
160
40
20
180
275
315
160
40
20


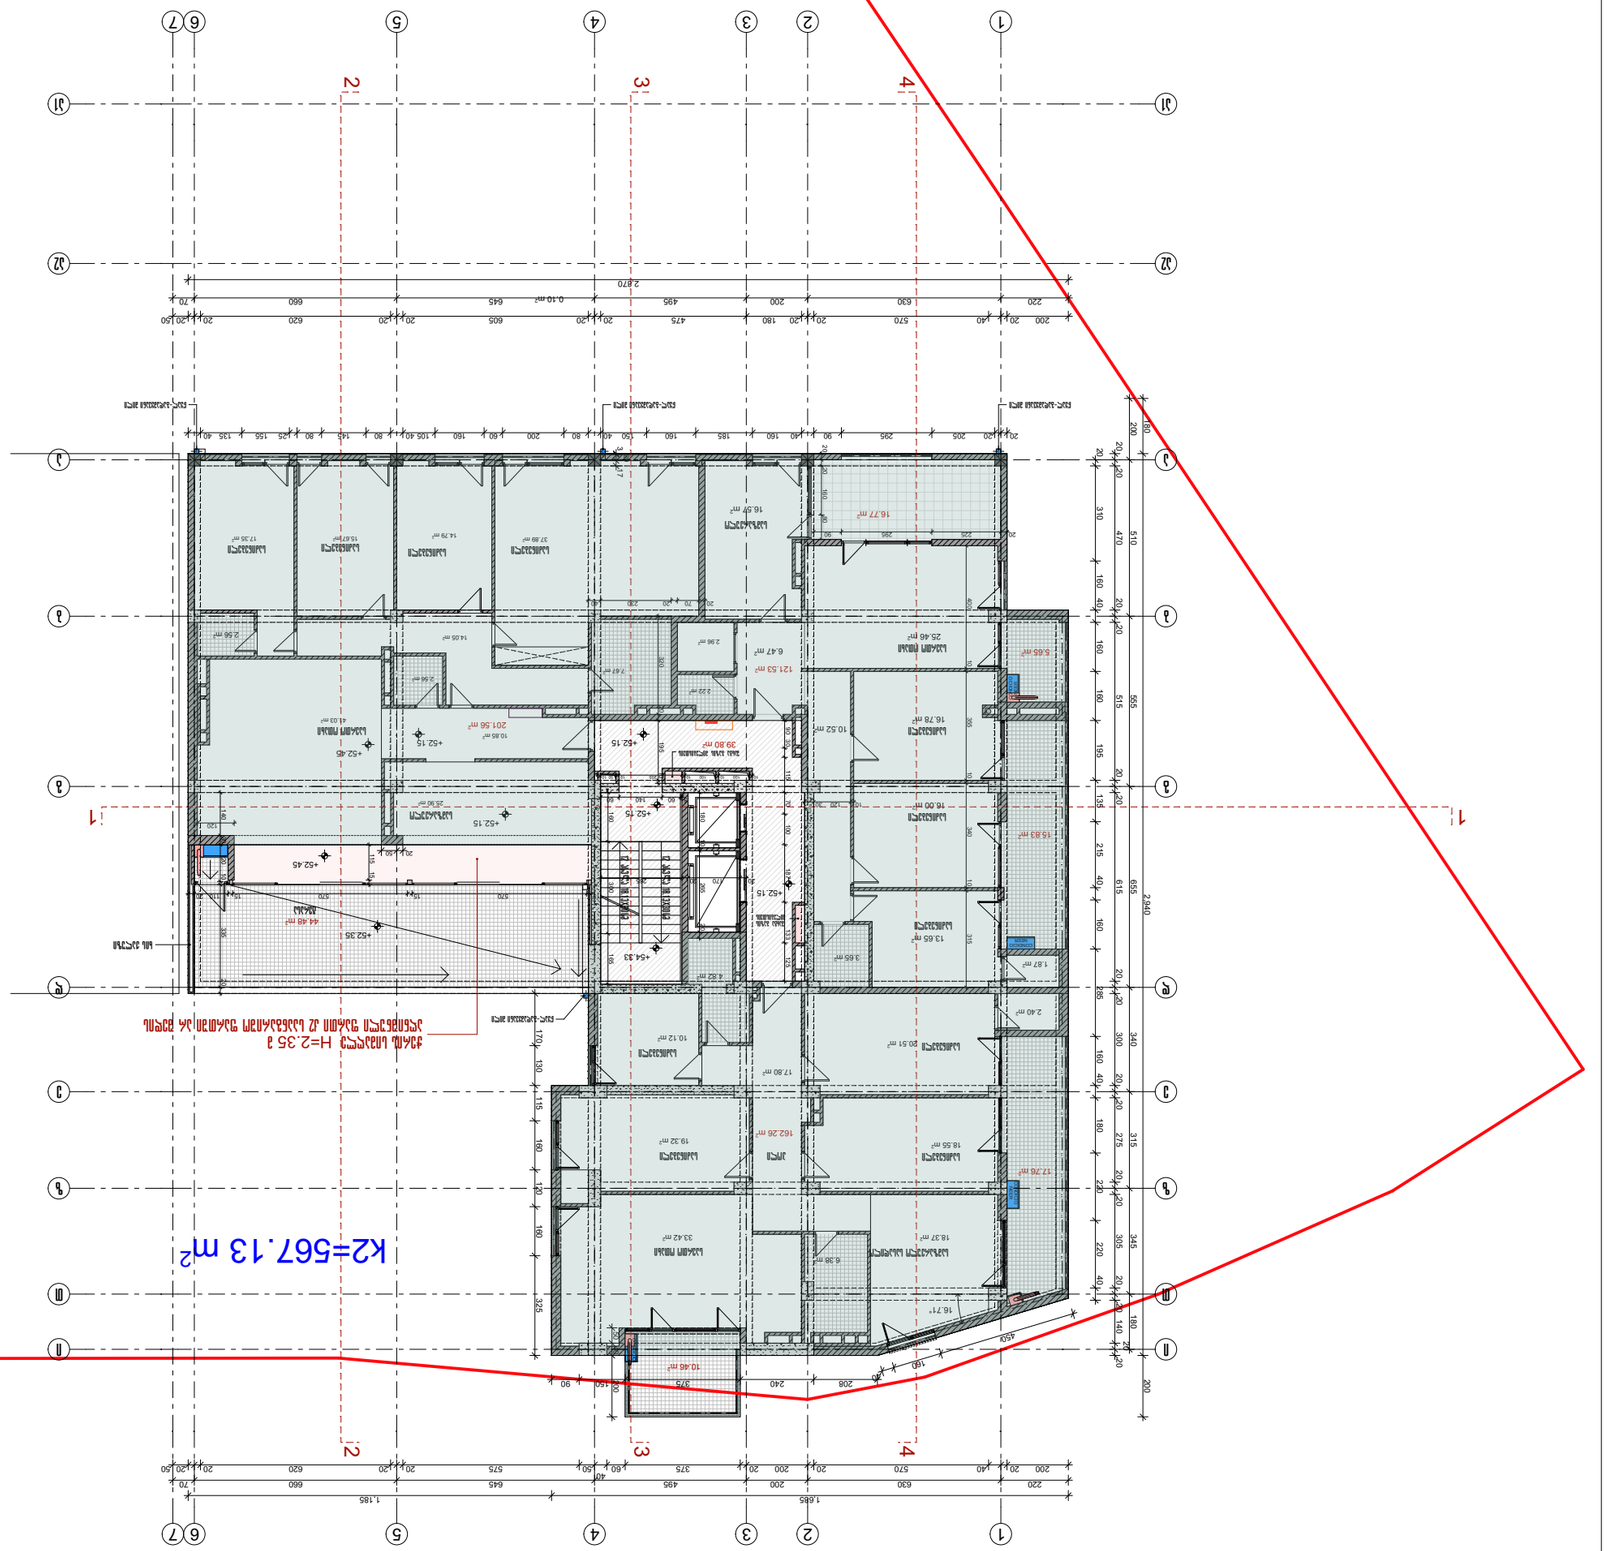

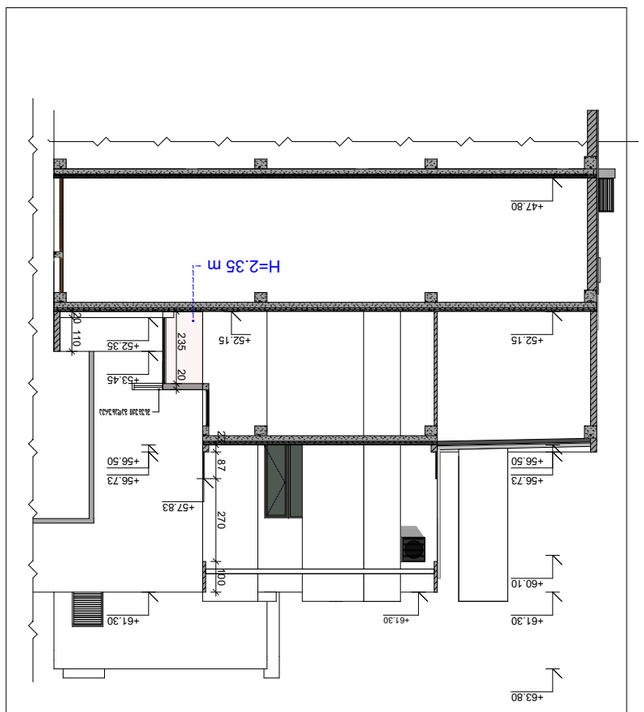








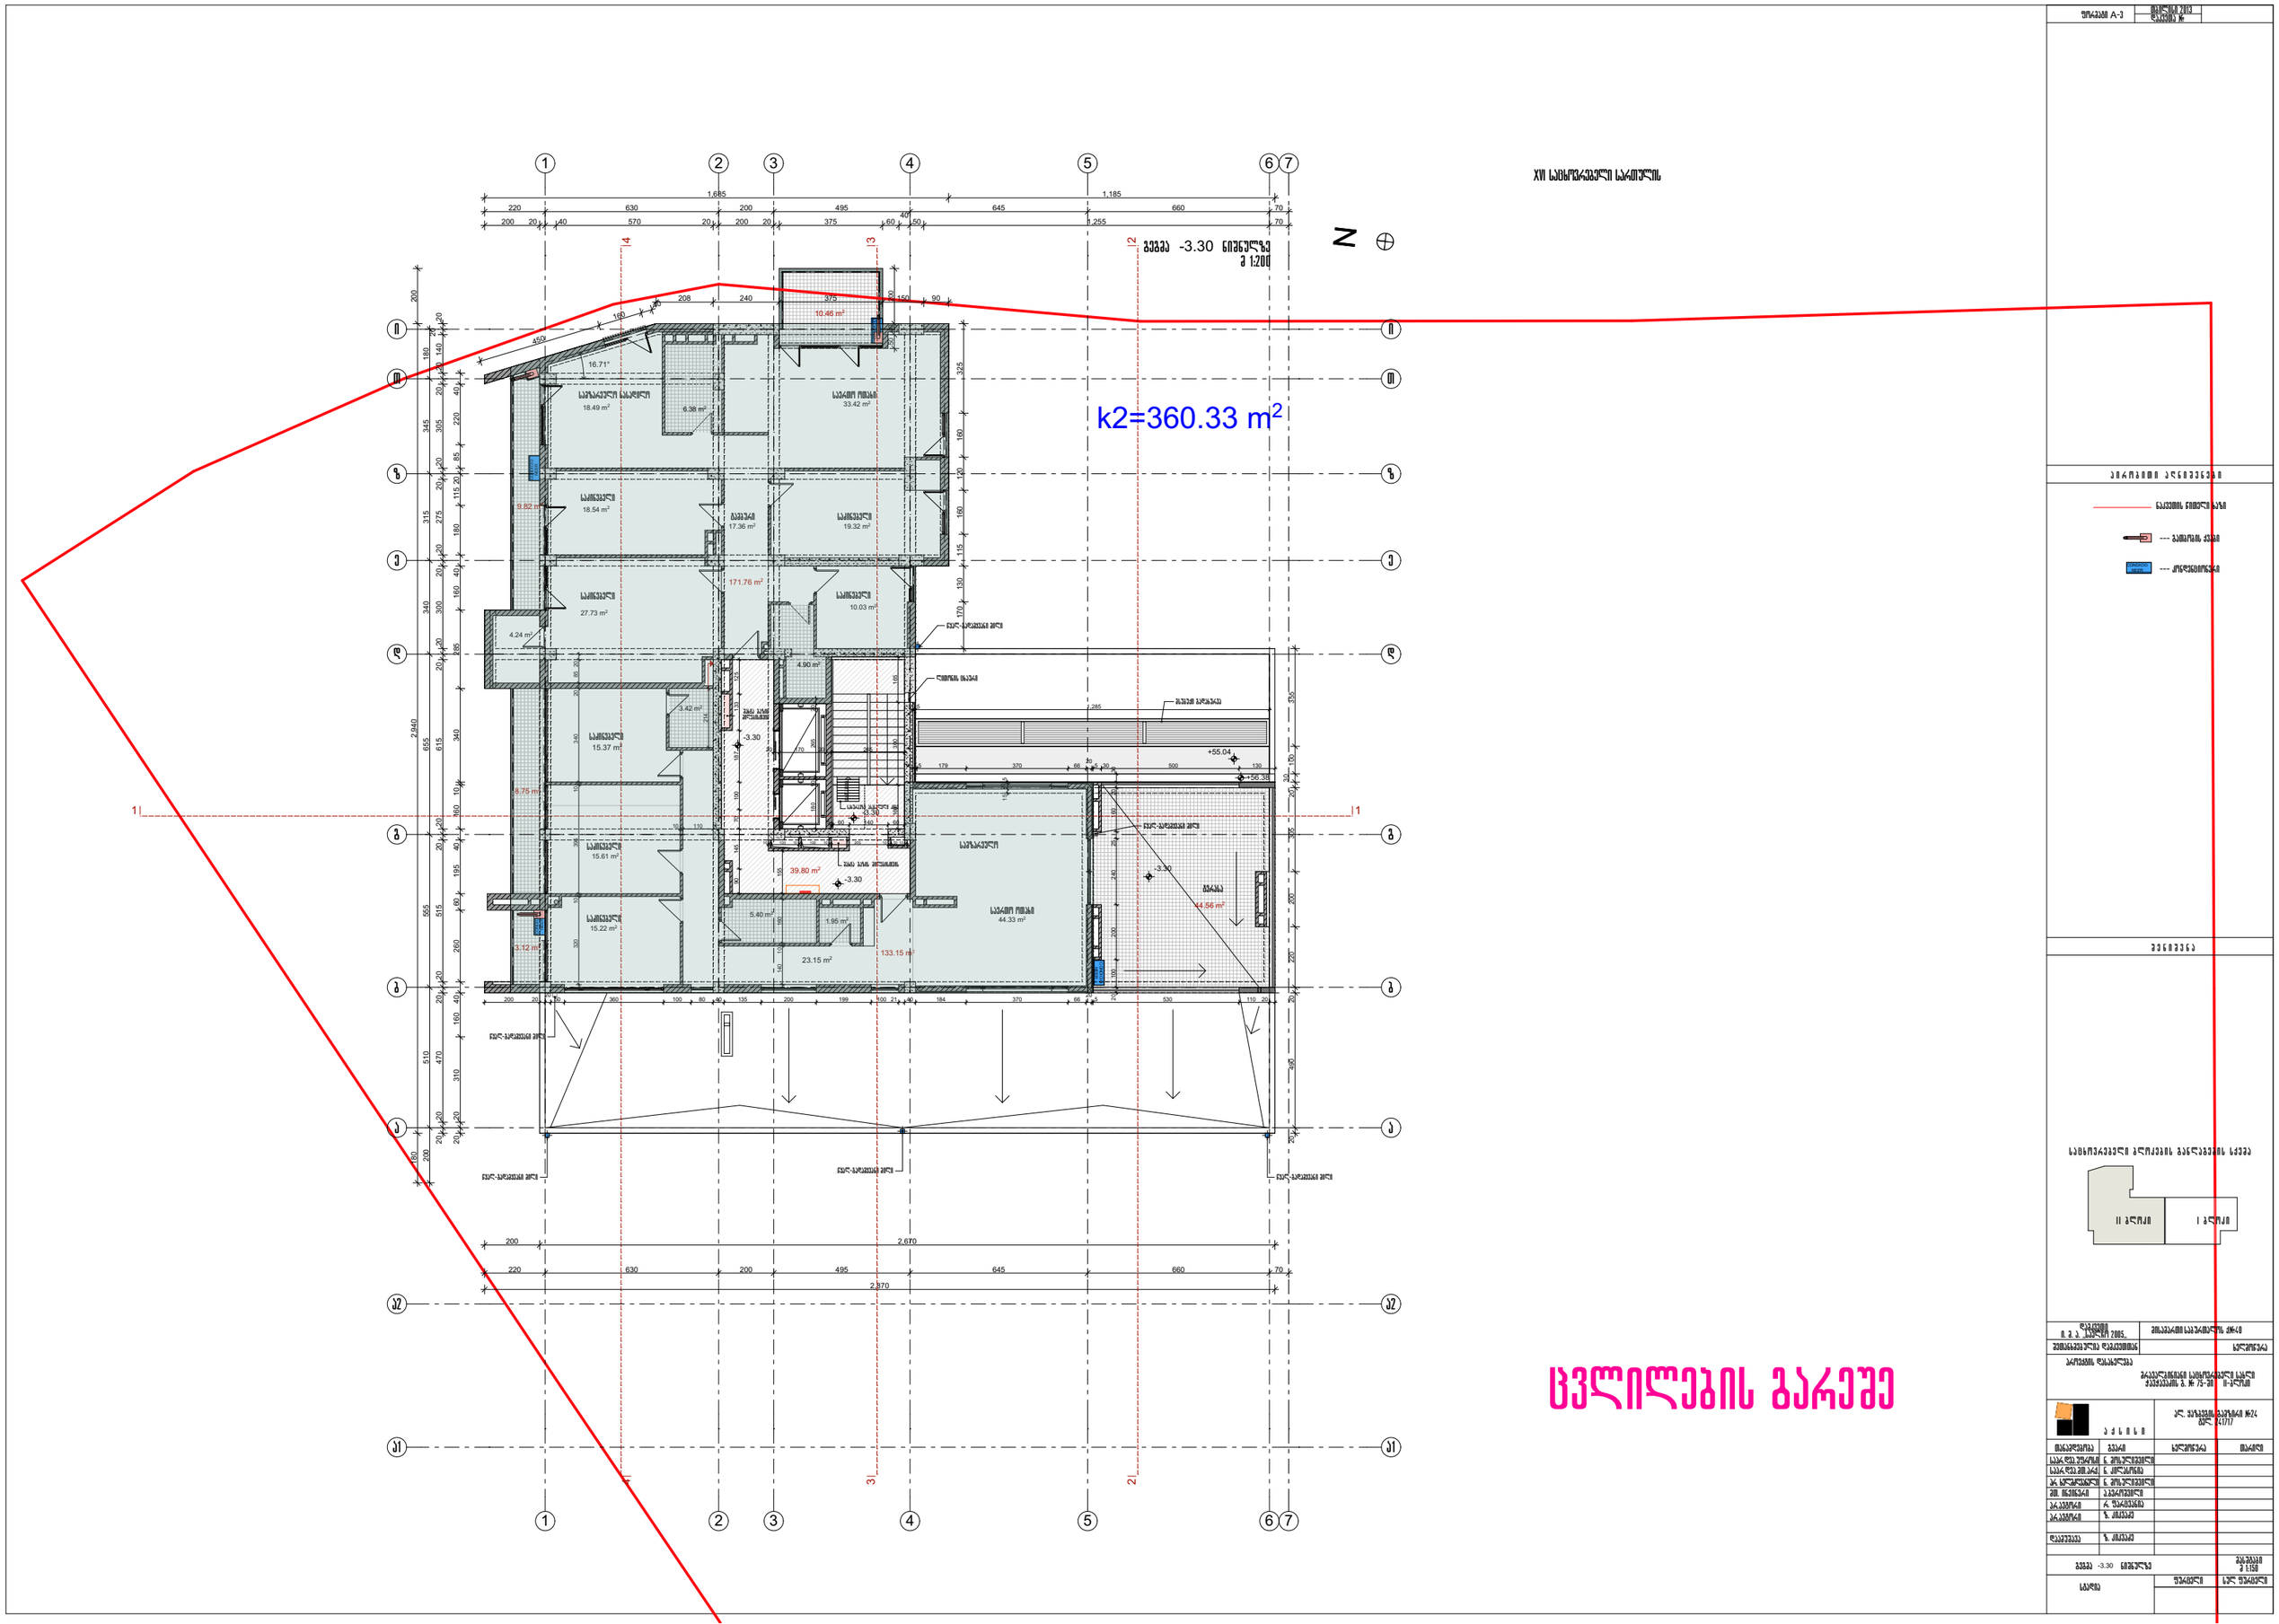

ᲔᲢᲐᲟᲘ -3.30 ᲜᲘᲠᲜᲣᲚᲖᲔ
Მ 1:200
k2=360.33 m²
ᲪᲕᲚᲘᲚᲔᲑᲘᲡ ᲑᲐᲠᲔᲨᲔ


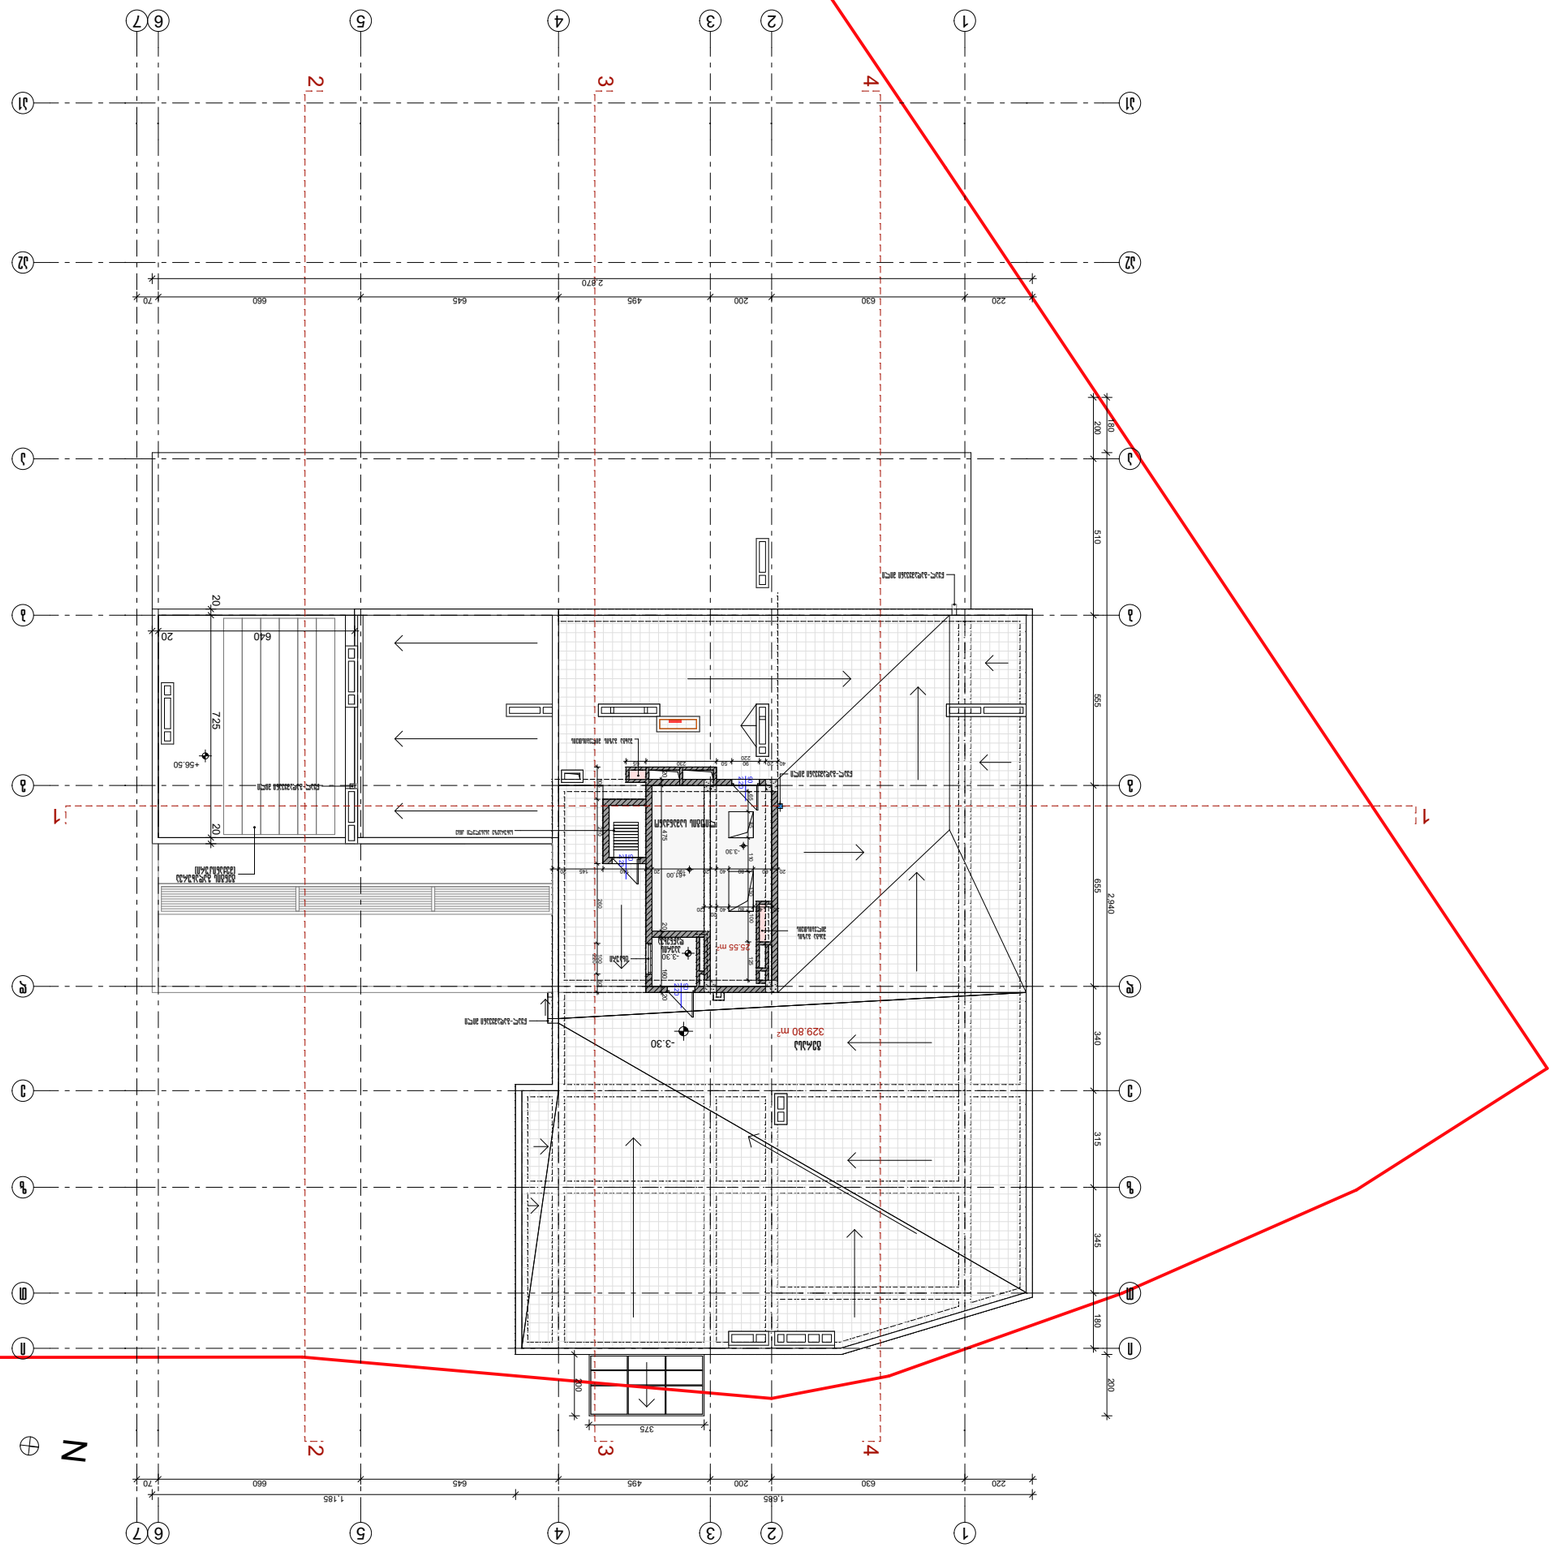
















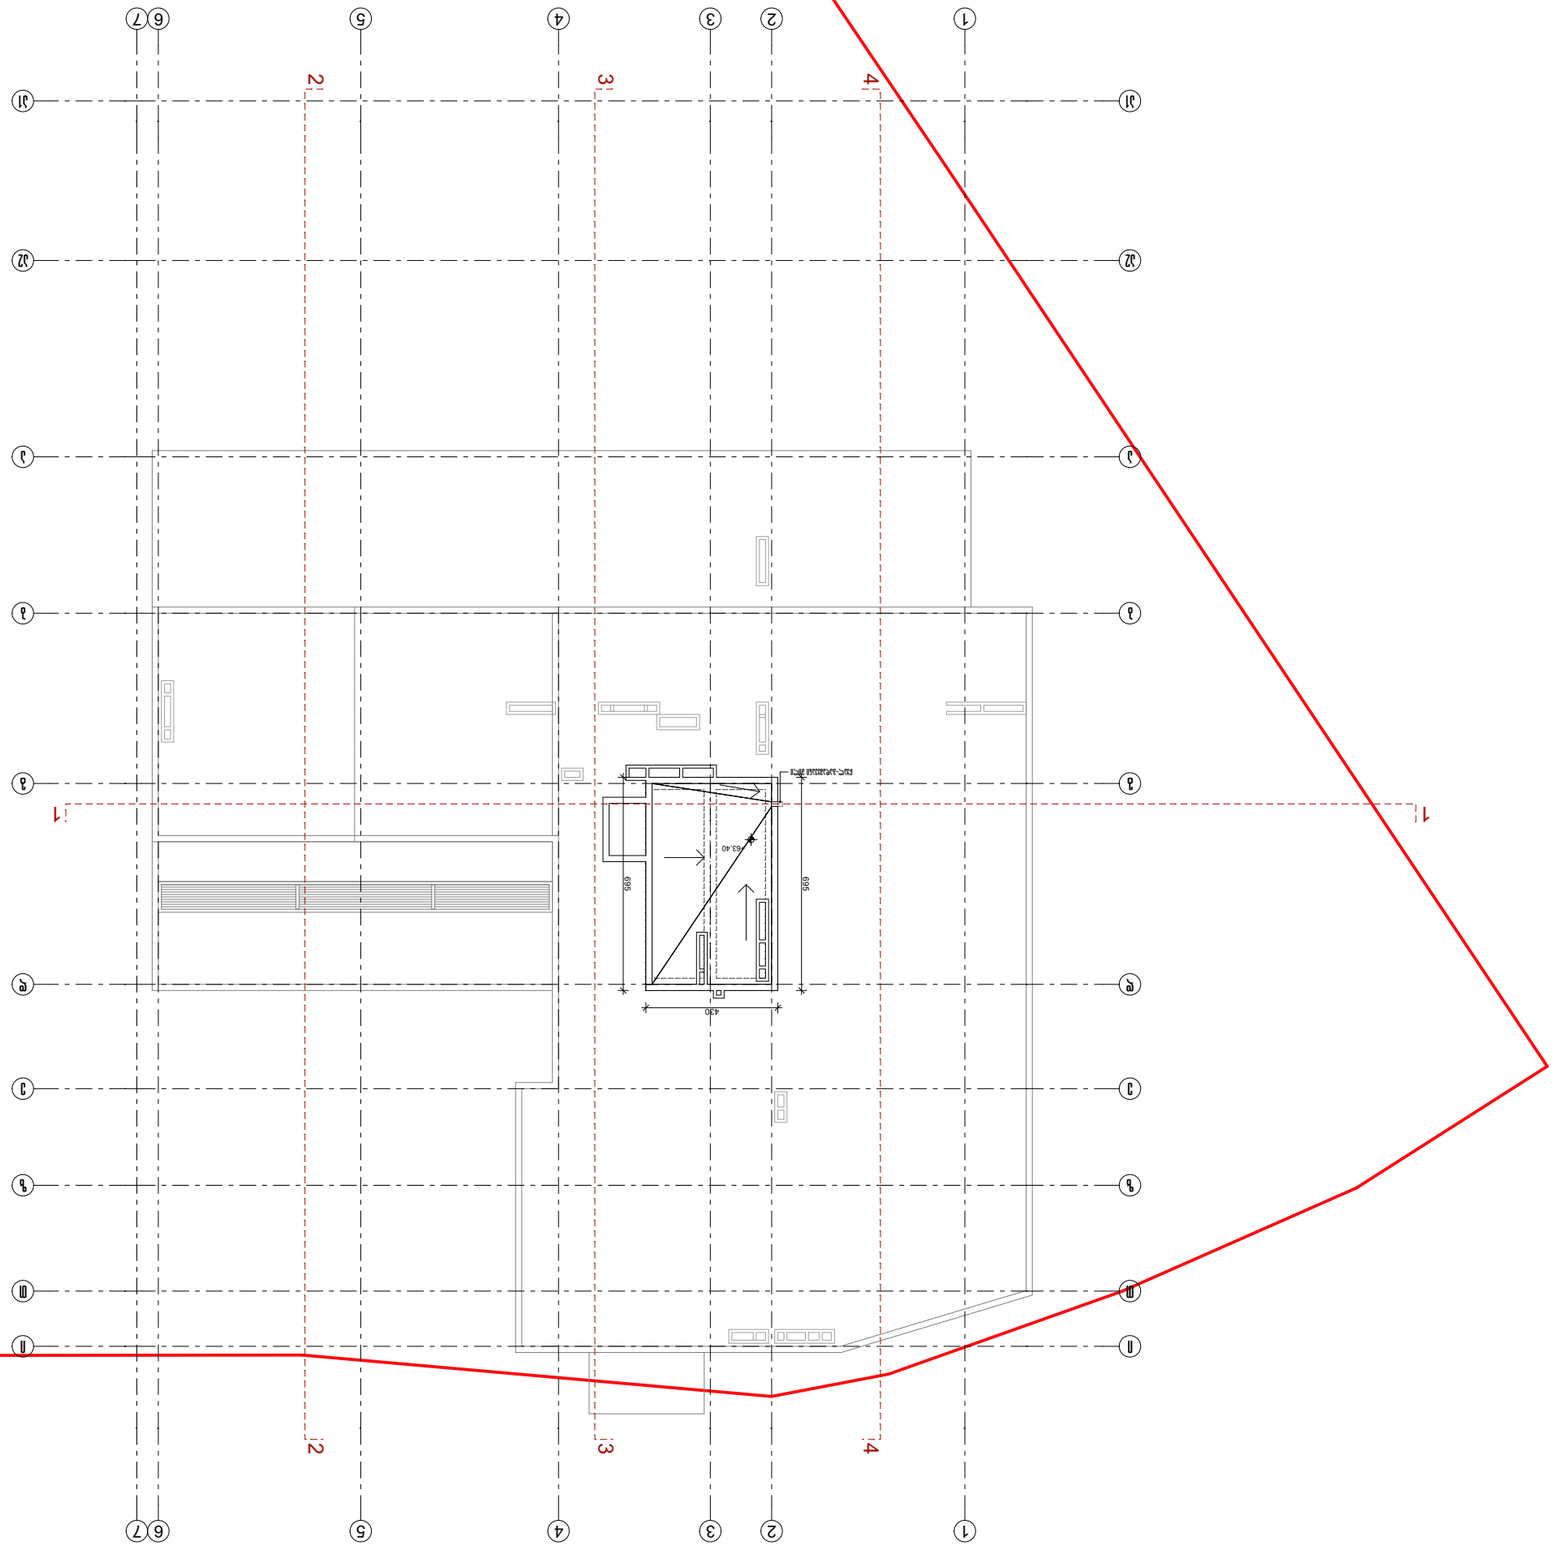














