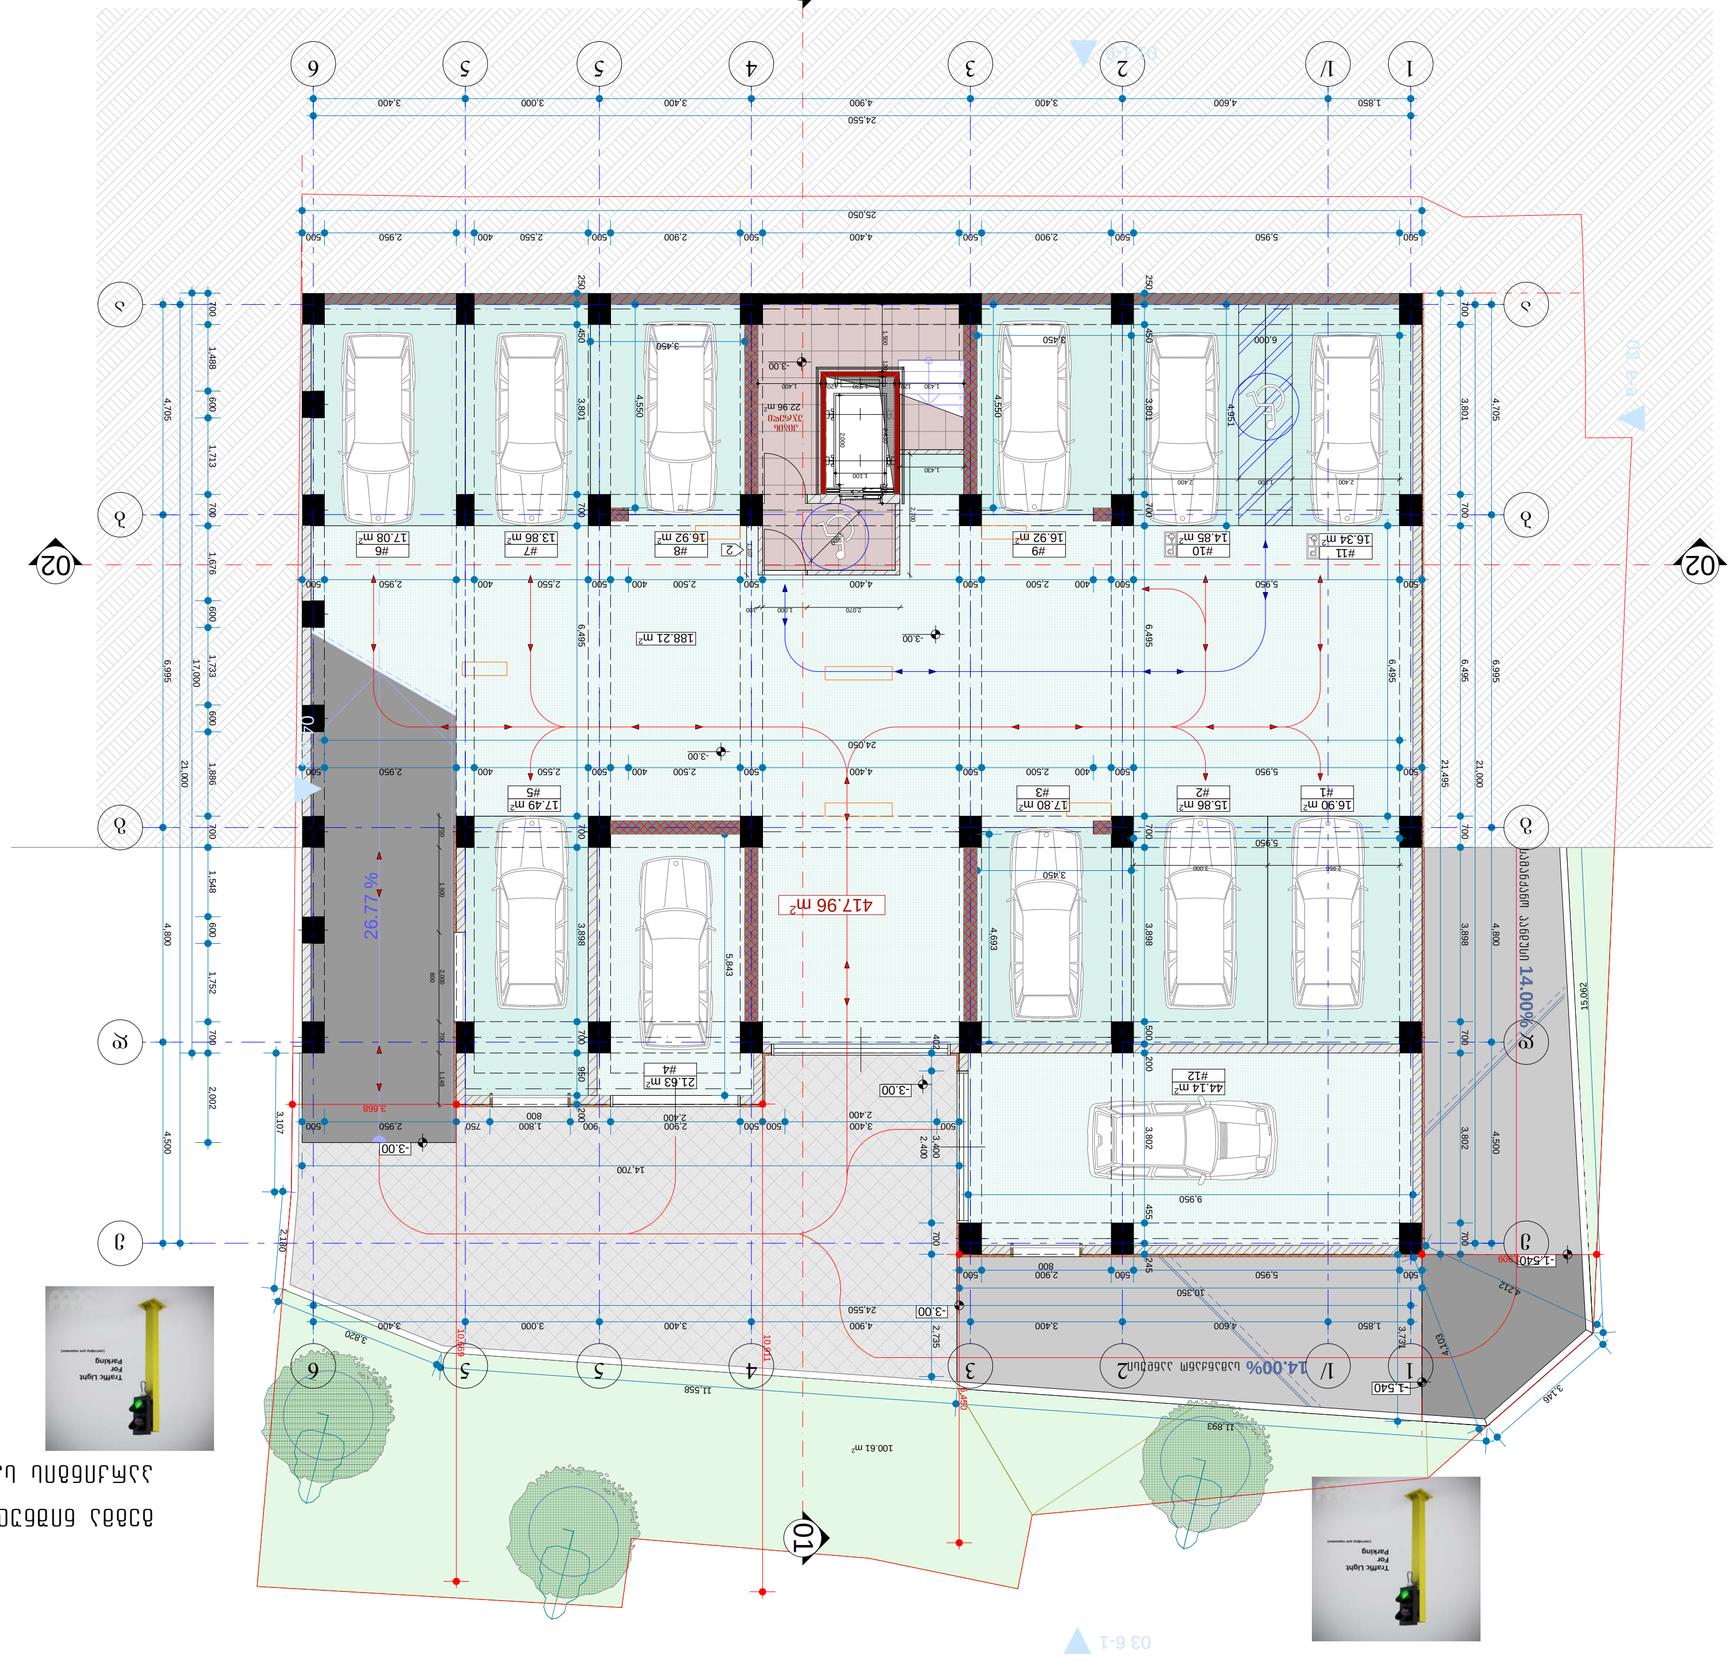




























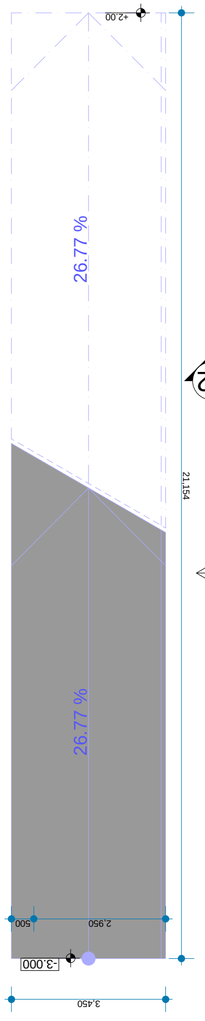

26.77 %
14.00%
411.24 m2
130.00 m²
100.61 m²
01
02
03
6-1
24.550
1.850
4.600
3.400
3.000
4.900
3.460
3.400
3.400
3.400
3.400
3.400
3.820
11.558
11.893
10.350
20.700
21.154
21.000
19.102
15.662
14.212
8.002
4.705
3.800
4.150
2.550
2.507
8.700
2.800
3.350
1.857
6.650
6.050
7.057
7.050
2.407
1.407
1.489
1.213
1.676
1.733
1.886
1.548
1.752
1.148
4.800
4.500
3.107
2.180
6.995
6.495
6.407
5.950
5.198
5.097
5.843
6.248
3.287
3.450
4.400
4.300
3.797
2.495
2.095
3.217
3.656
4.212
4.141
3.146
3.731
3.000
2.700
2.500
2.400
2.550
2.950




















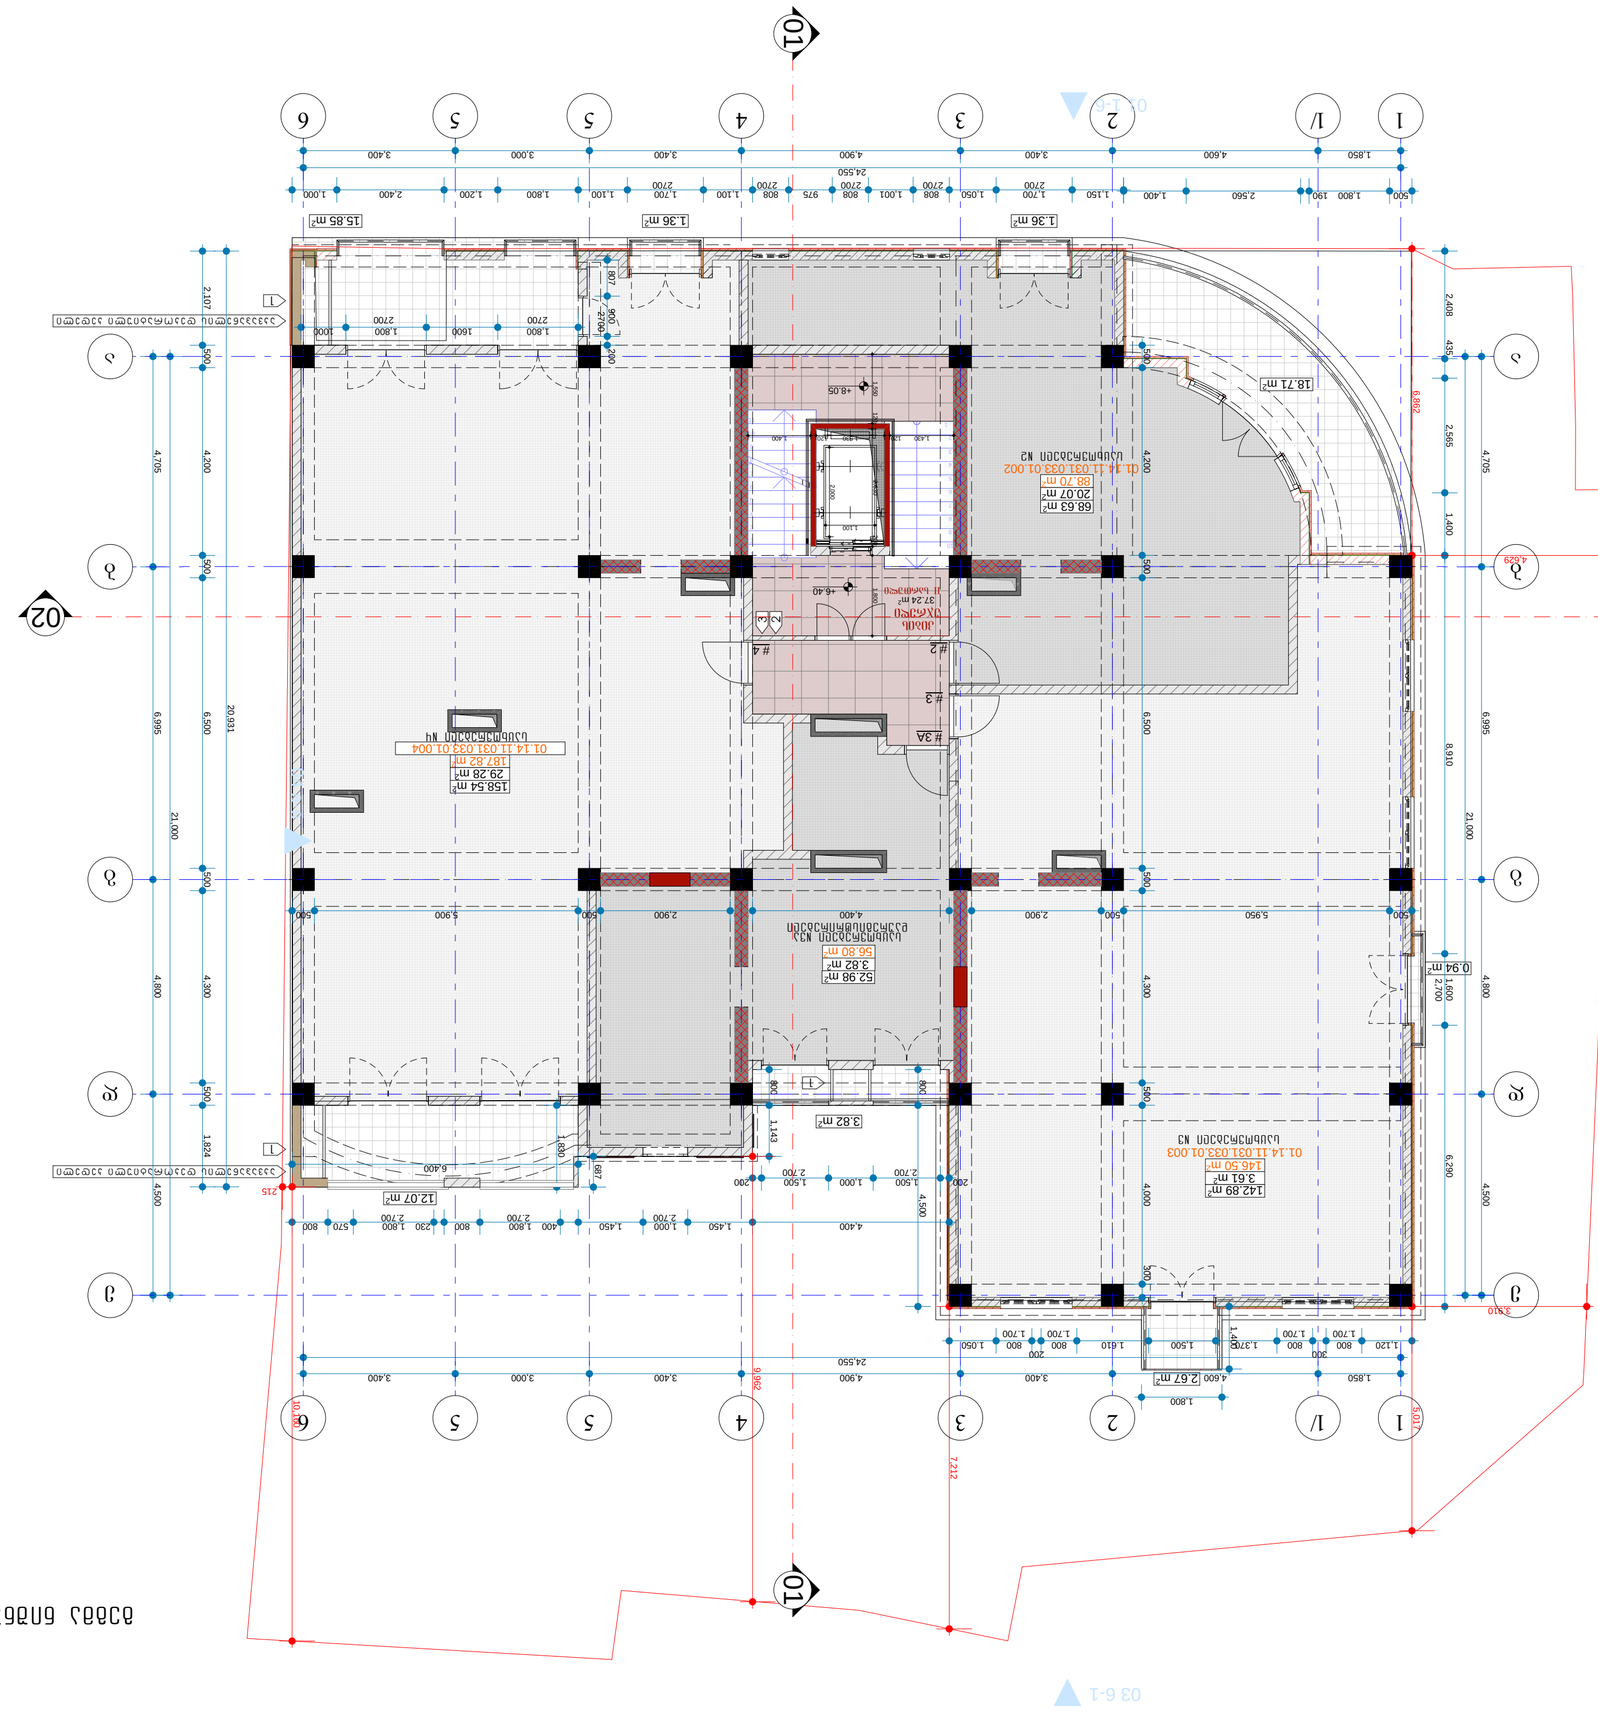




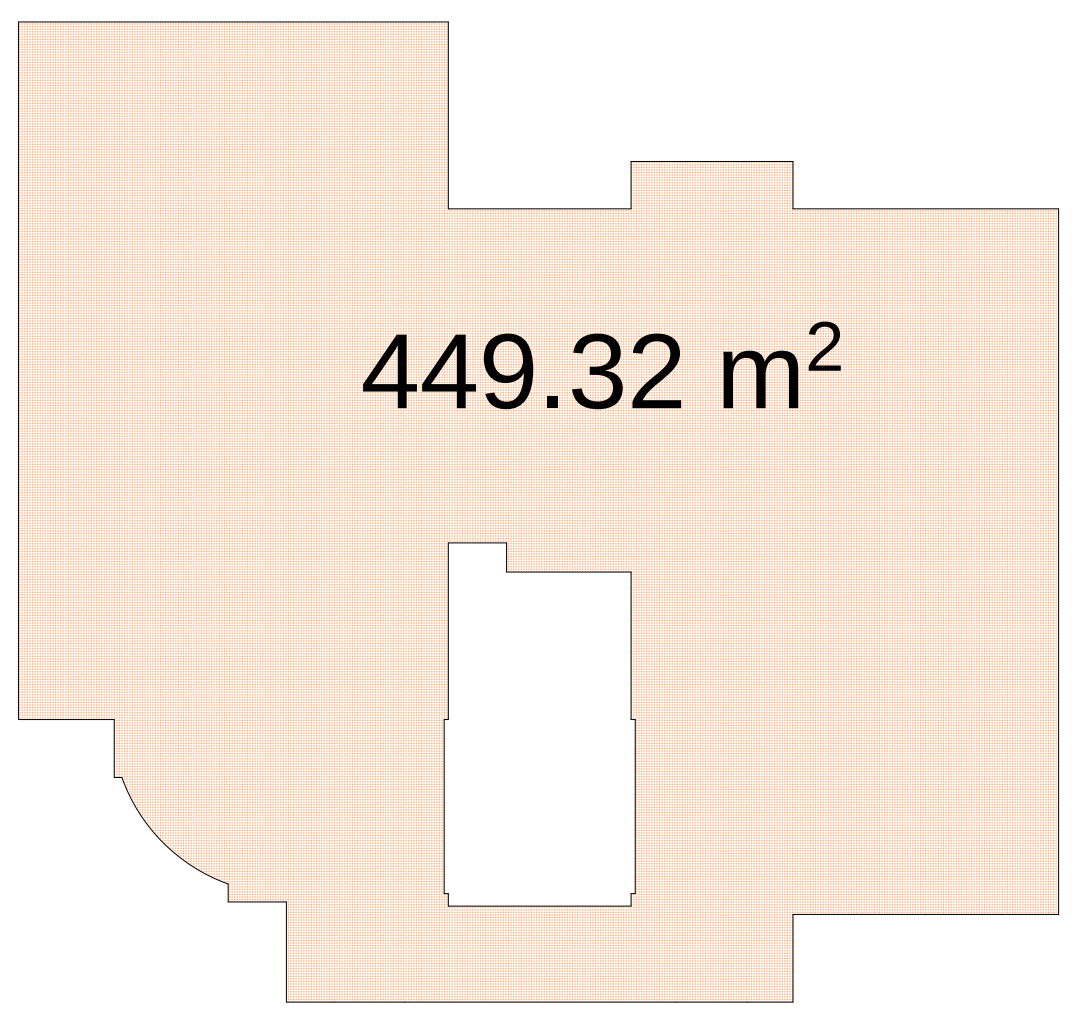

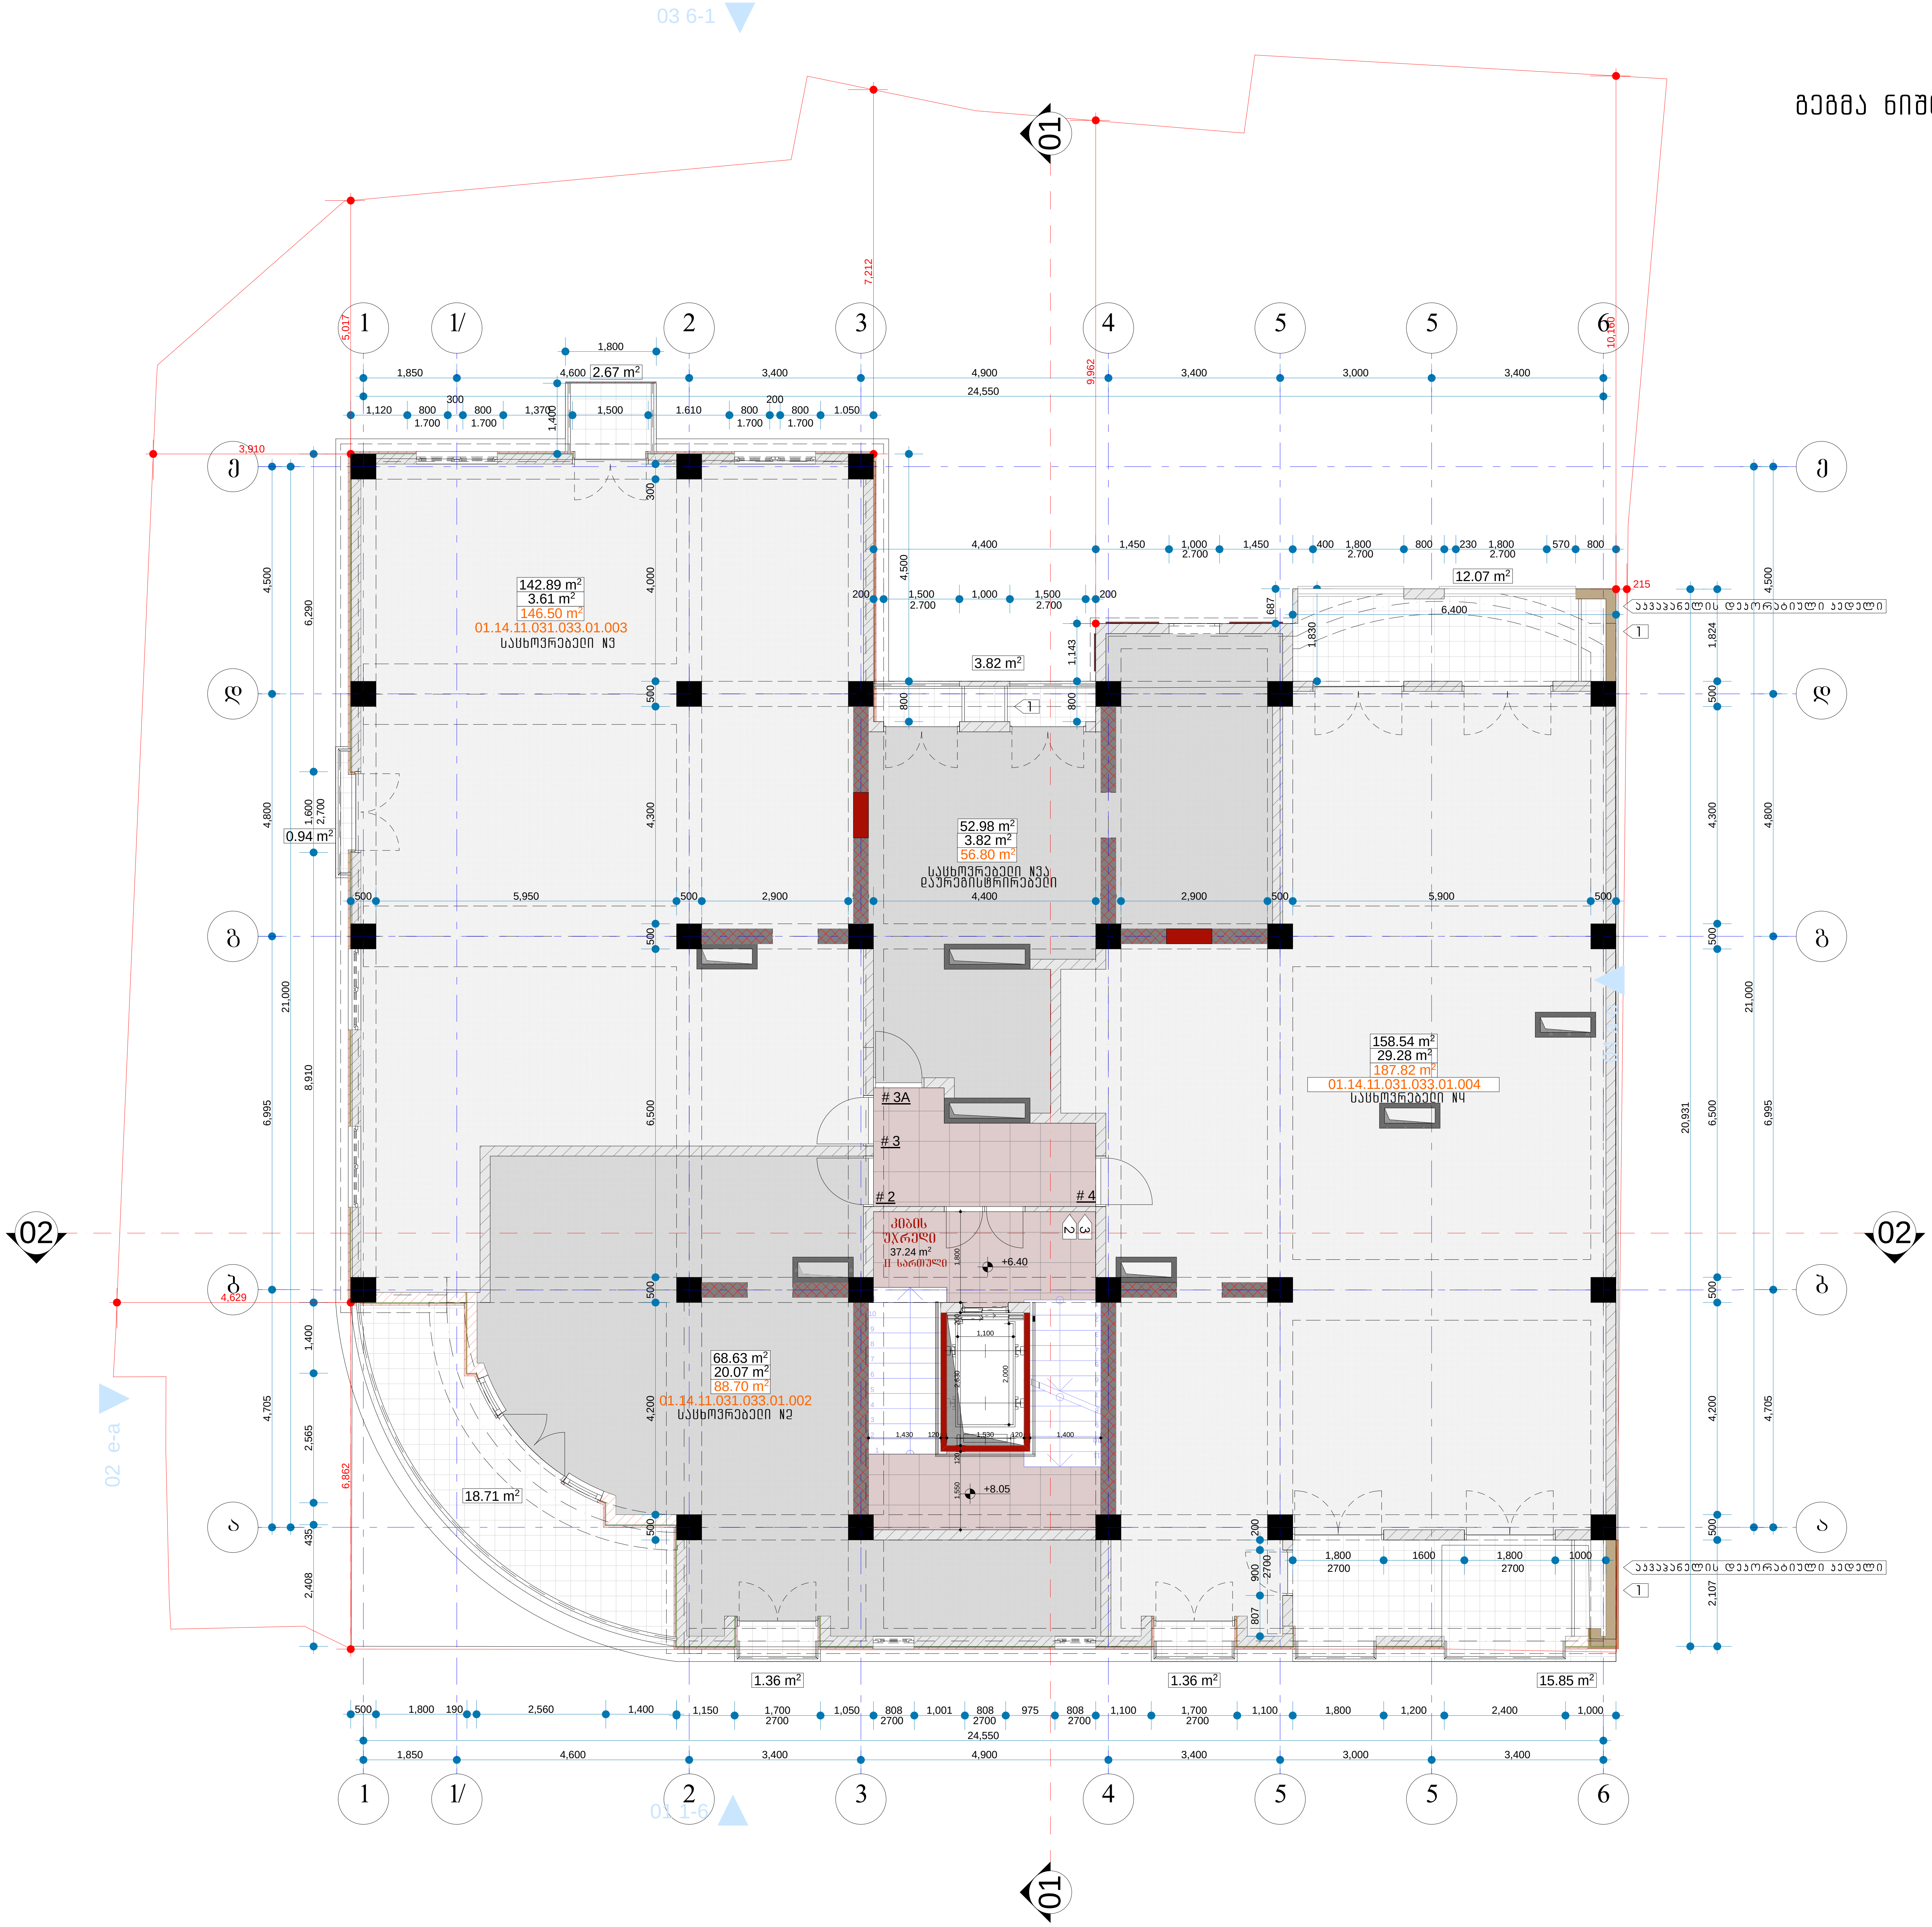

გეგმა ნიშნულზე +3.30

ფურცელი:

გეგმა ნიშნულზე +3.30

ნახაზი:

მრავალფუნქციური კომპლექსი/შენობა

ქ. თბილისი, ვაკის რაიონი
მცხეთის ქუჩა N35-37

ს/კ 01.14.11.031.033

პროექტი:

შენიშვნები:

- ბინის ფართში არ შედის აივნის ფართი
- აივნის ფართი დათვლილია 100%
- ტერიტორიის აზომვა მოწოდებულია დამკვეთის მიერ
- ზომები მოცემულია მილიმეტრებში
- გათბობის ქვაბის და კონდიცირების გარე ბლოკის ადგილი გათვალისწინებულია აივნებზე (ფასადზე შეუმჩნევლად)

პირობითი ნიშნები:

ღერძის ხაზი

რიგელი

იატაკის ნიშნული ±0.000

ჭრილის ხაზი 04

გათბობა-კონდიცირების გარე ბლოკი 1

სახანძრო დაფა და წყლის მილი 2

ბინის ფართი	50.946 m2
საზაფხულო ფართი	7.22 m2
ჯამური ფართი	58.16 m2

დამკვეთი:

გაფრთხილება !

პროექტის ავტორი	ნათია გონაძე
თანაავტორი	დავით ლორთქიფანიძე
შემსრულებელი	ნათია გონაძე
კონსტრუქტორი	საბა პაპაშვილი
მასშტაბი:	1:100
ფორმატი:	A2
სტადია:	არქიტექტურული ნაწილი
თარიღი:	12/04/2018

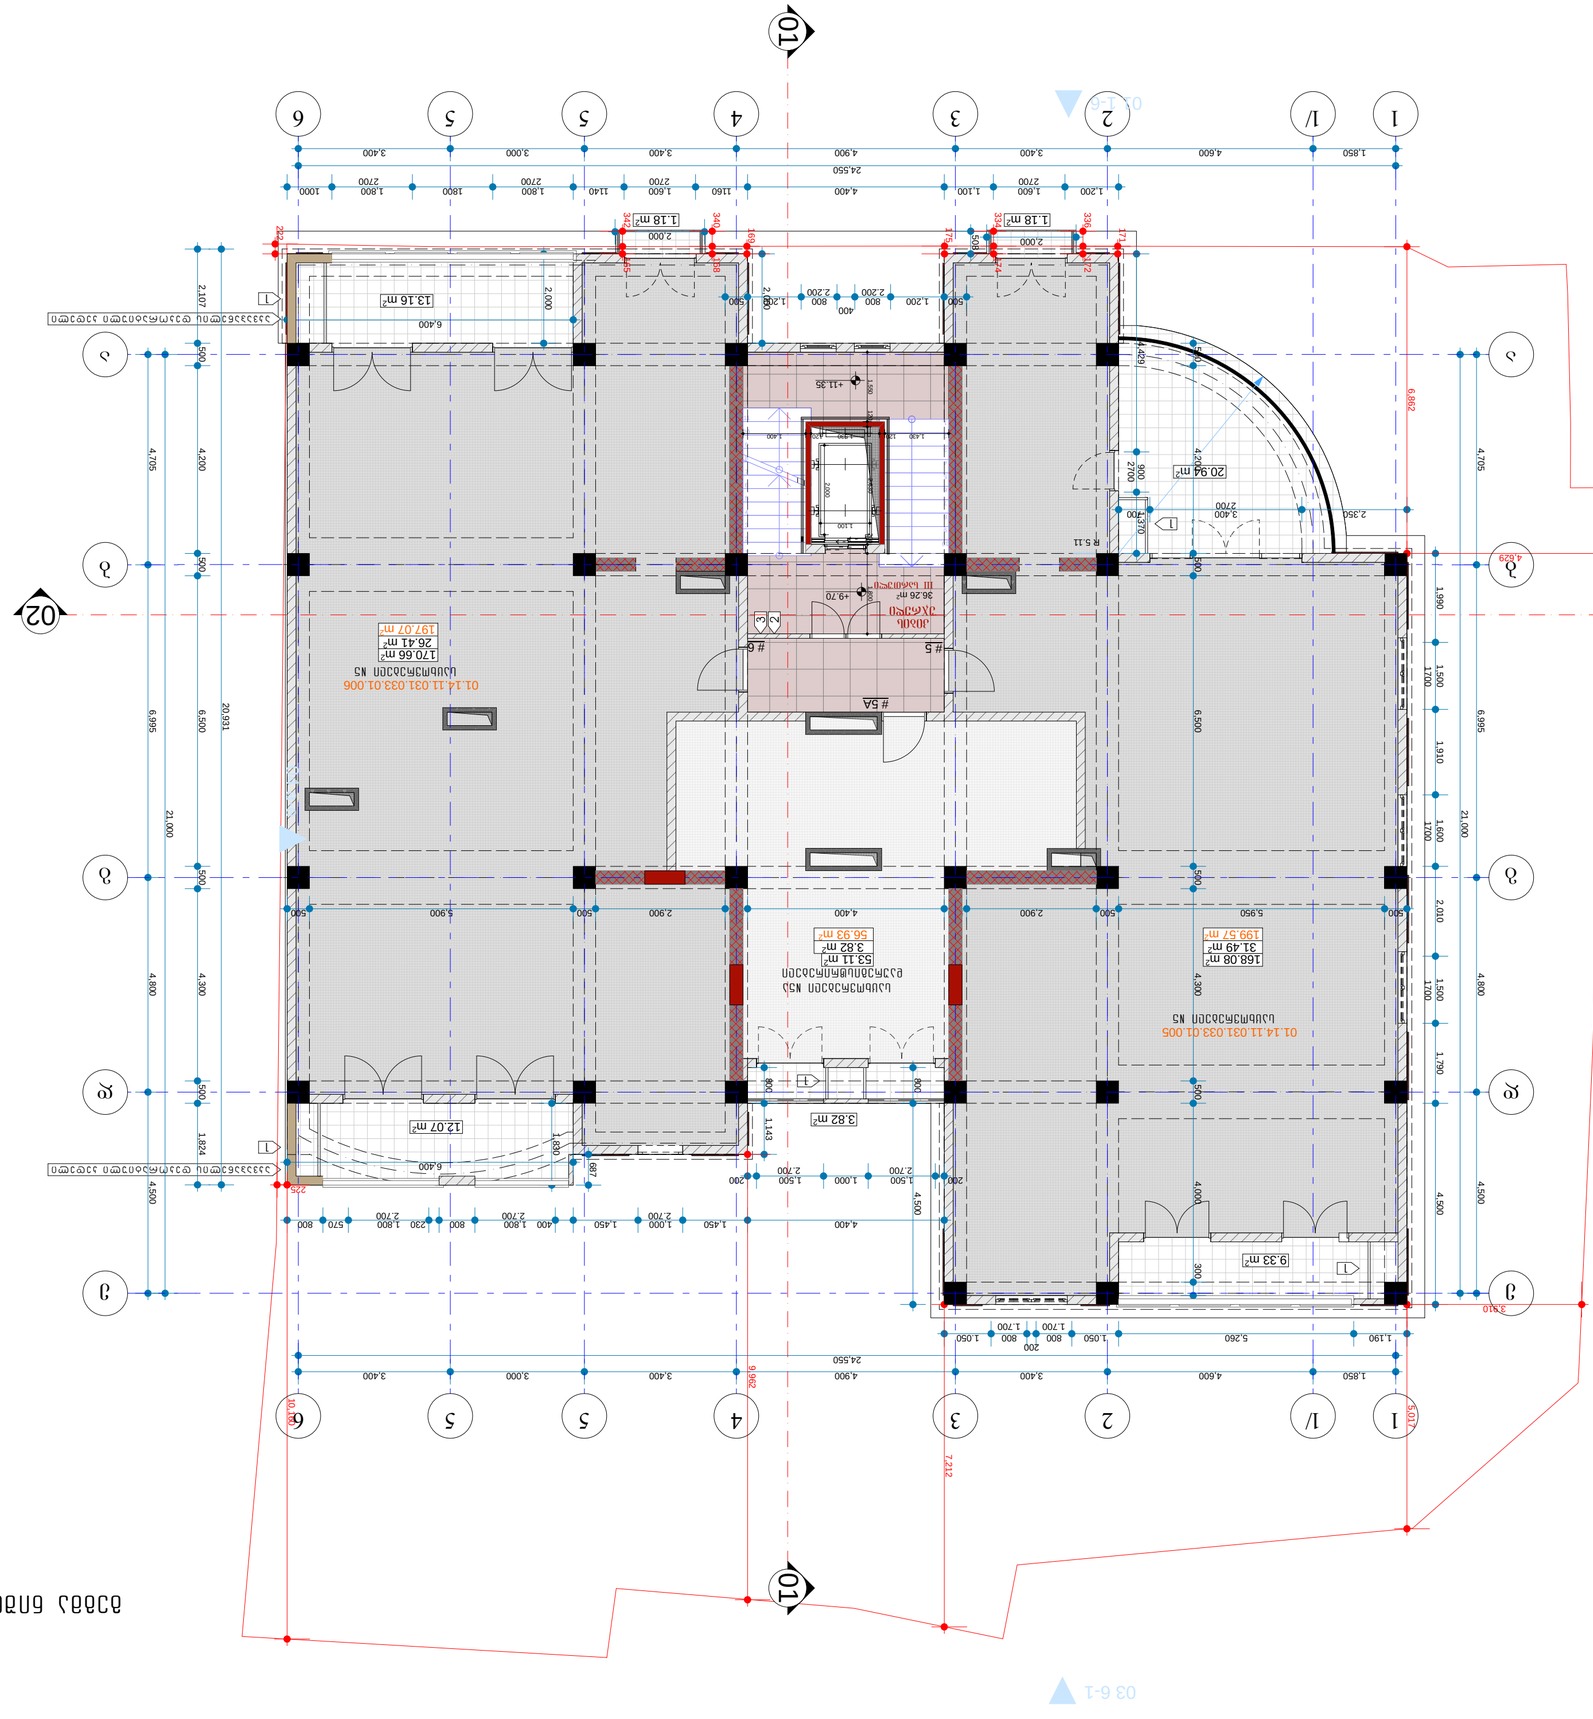
01
02
02 e-a
03 6-1
01 1-6
1
1/
2
3
4
5
5
6
24.550
1.850
4.600
3.400
4.900
3.400
3.000
3.400
1.200
1.600
2.700
1.100
4.400
1.160
1.600
2.700
1.140
1.800
2.700
1.800
2.700
1.000
6.400
21.000
20.931
4.705
4.200
4.800
4.300
4.500
4.000
1.824
2.107
2.000
13.16 m²
1.18 m²
2.000
1.18 m²
2.000
12.07 m²
3.82 m²
9.33 m²
20.94 m²
4.429
6.882
4.629
3.810
7.212
9.962
5.010
6.780
1.190
5.260
1.050
1.700
800
200
1.050
1.990
1.500
1.700
1.910
1.690
1.700
2.010
1.500
1.700
1.790
4.705
6.995
6.500
2.350
3.400
2700
900
750
1370
R 5.11
+11.35
+9.70
36.26 m²
#5
#5A
#6
C2
C3
1
2
3
500
600
800
1.000
1.500
2.700
1.450
2.700
1.800
2.700
400
1.800
2.700
730
800
570
1.800
2.700
1.143
1.000
2.700
1.500
2.700
200
1.500
2.700
200
1.200
800
400
800
2.200
2.200
500
1.200
500
1.200
800
2.200
2.200

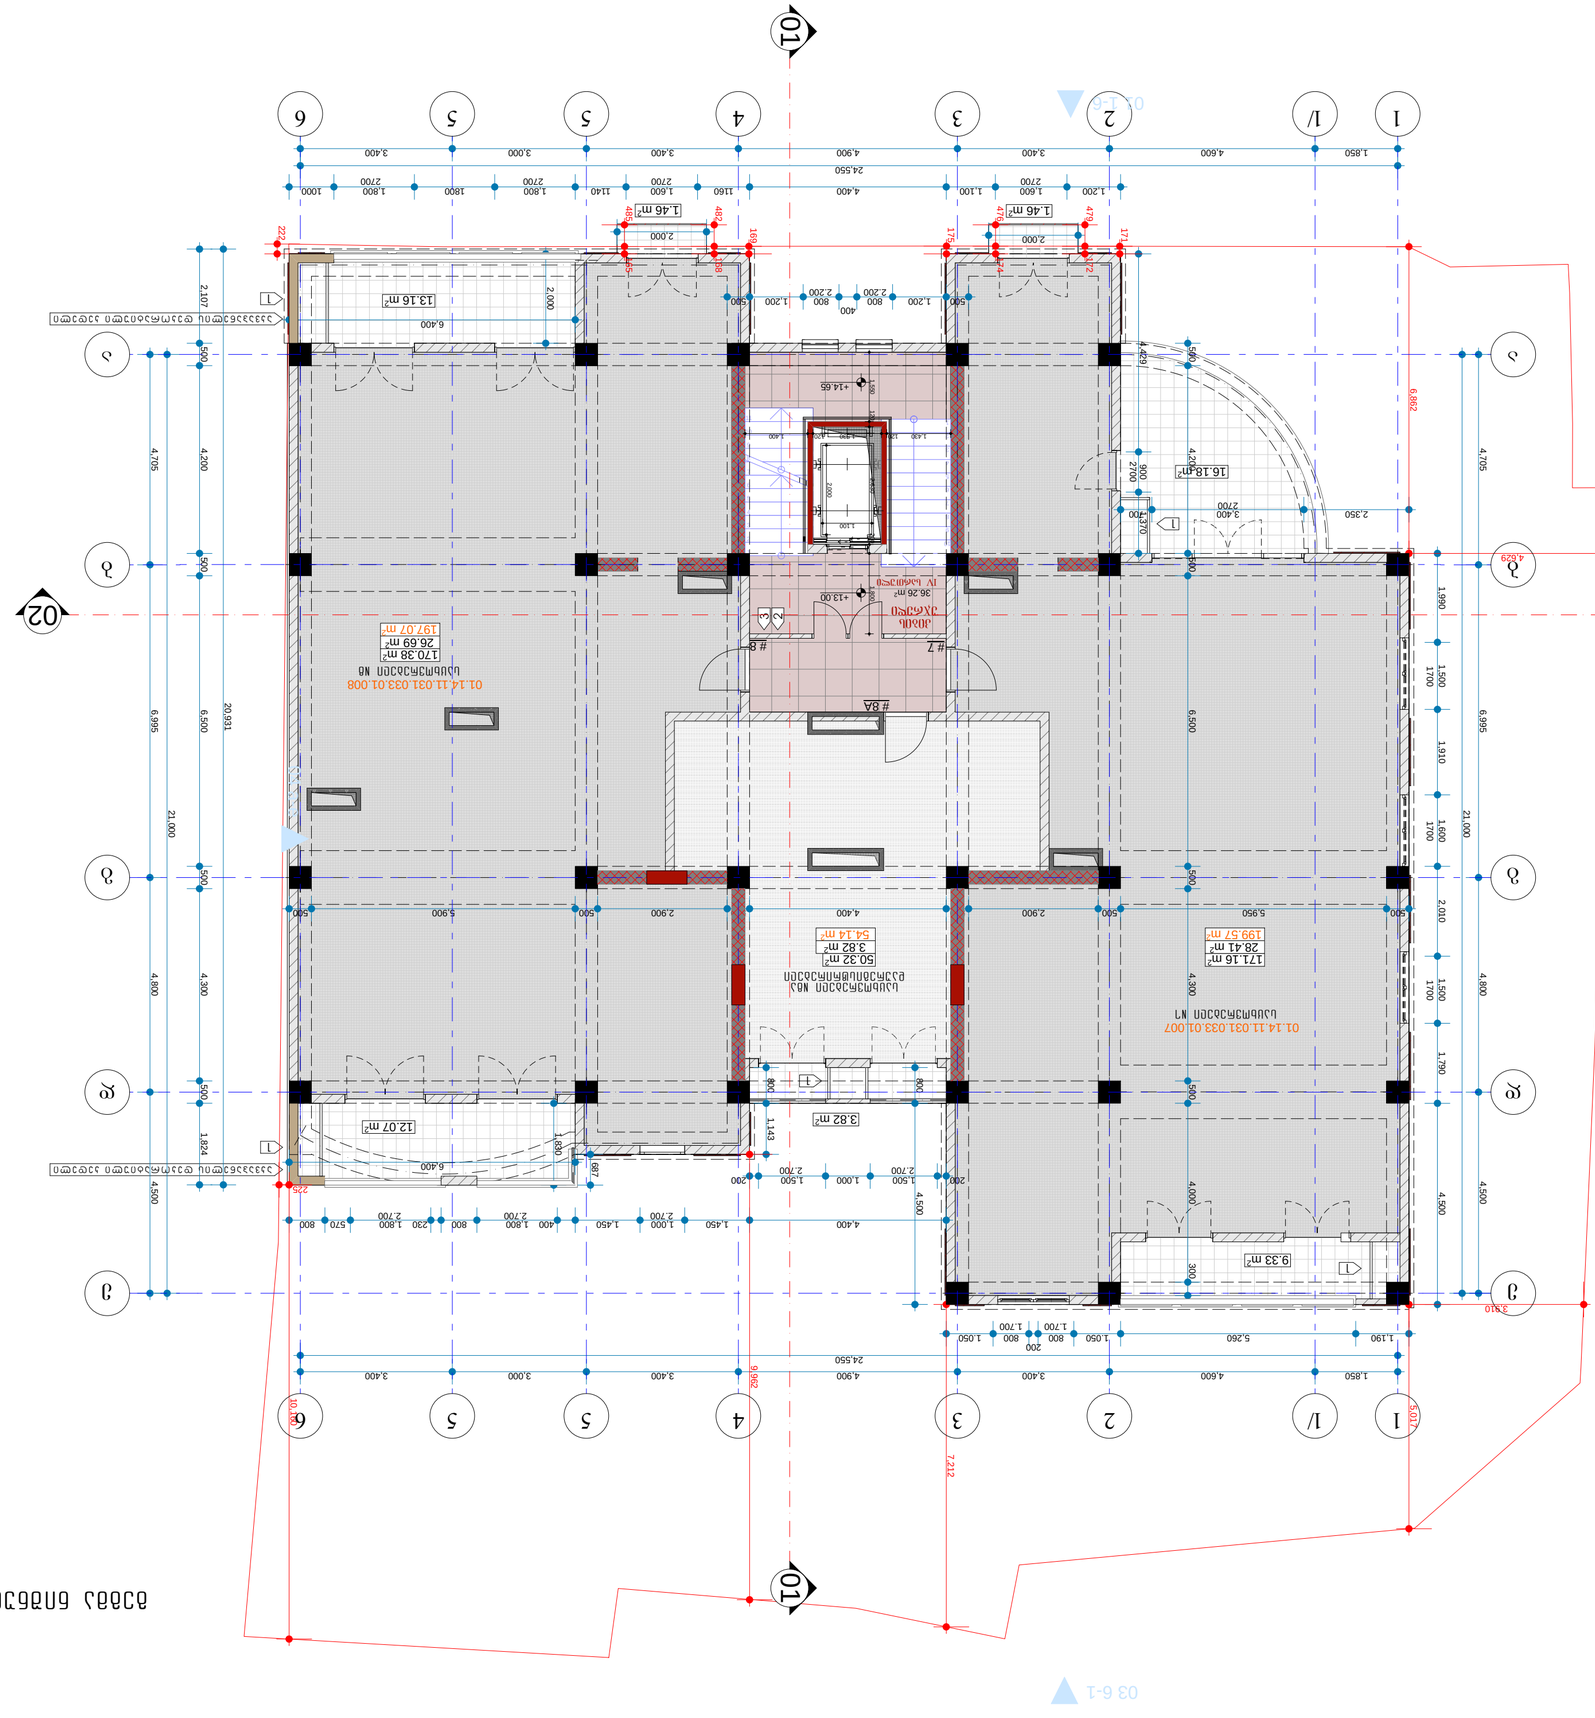






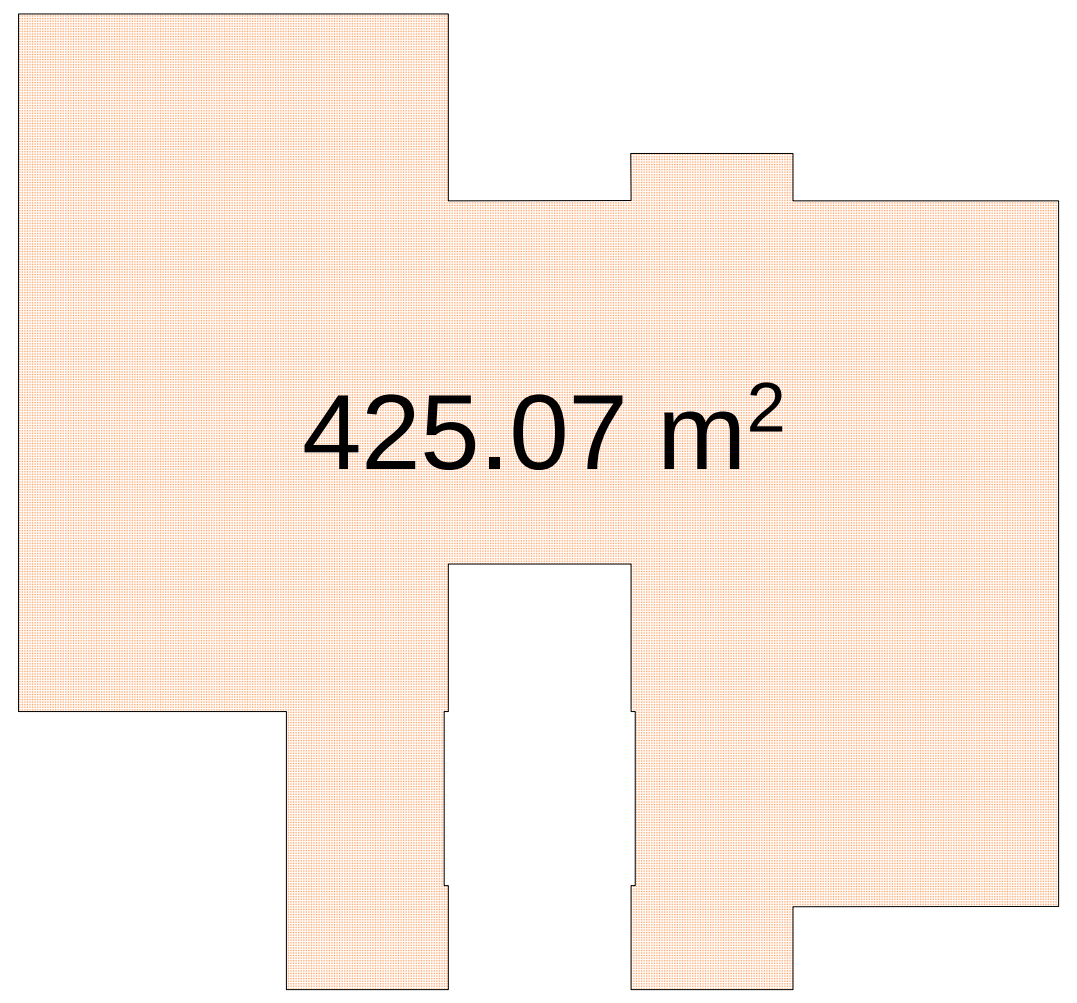

გეგმა ნიშნულზე +13.20

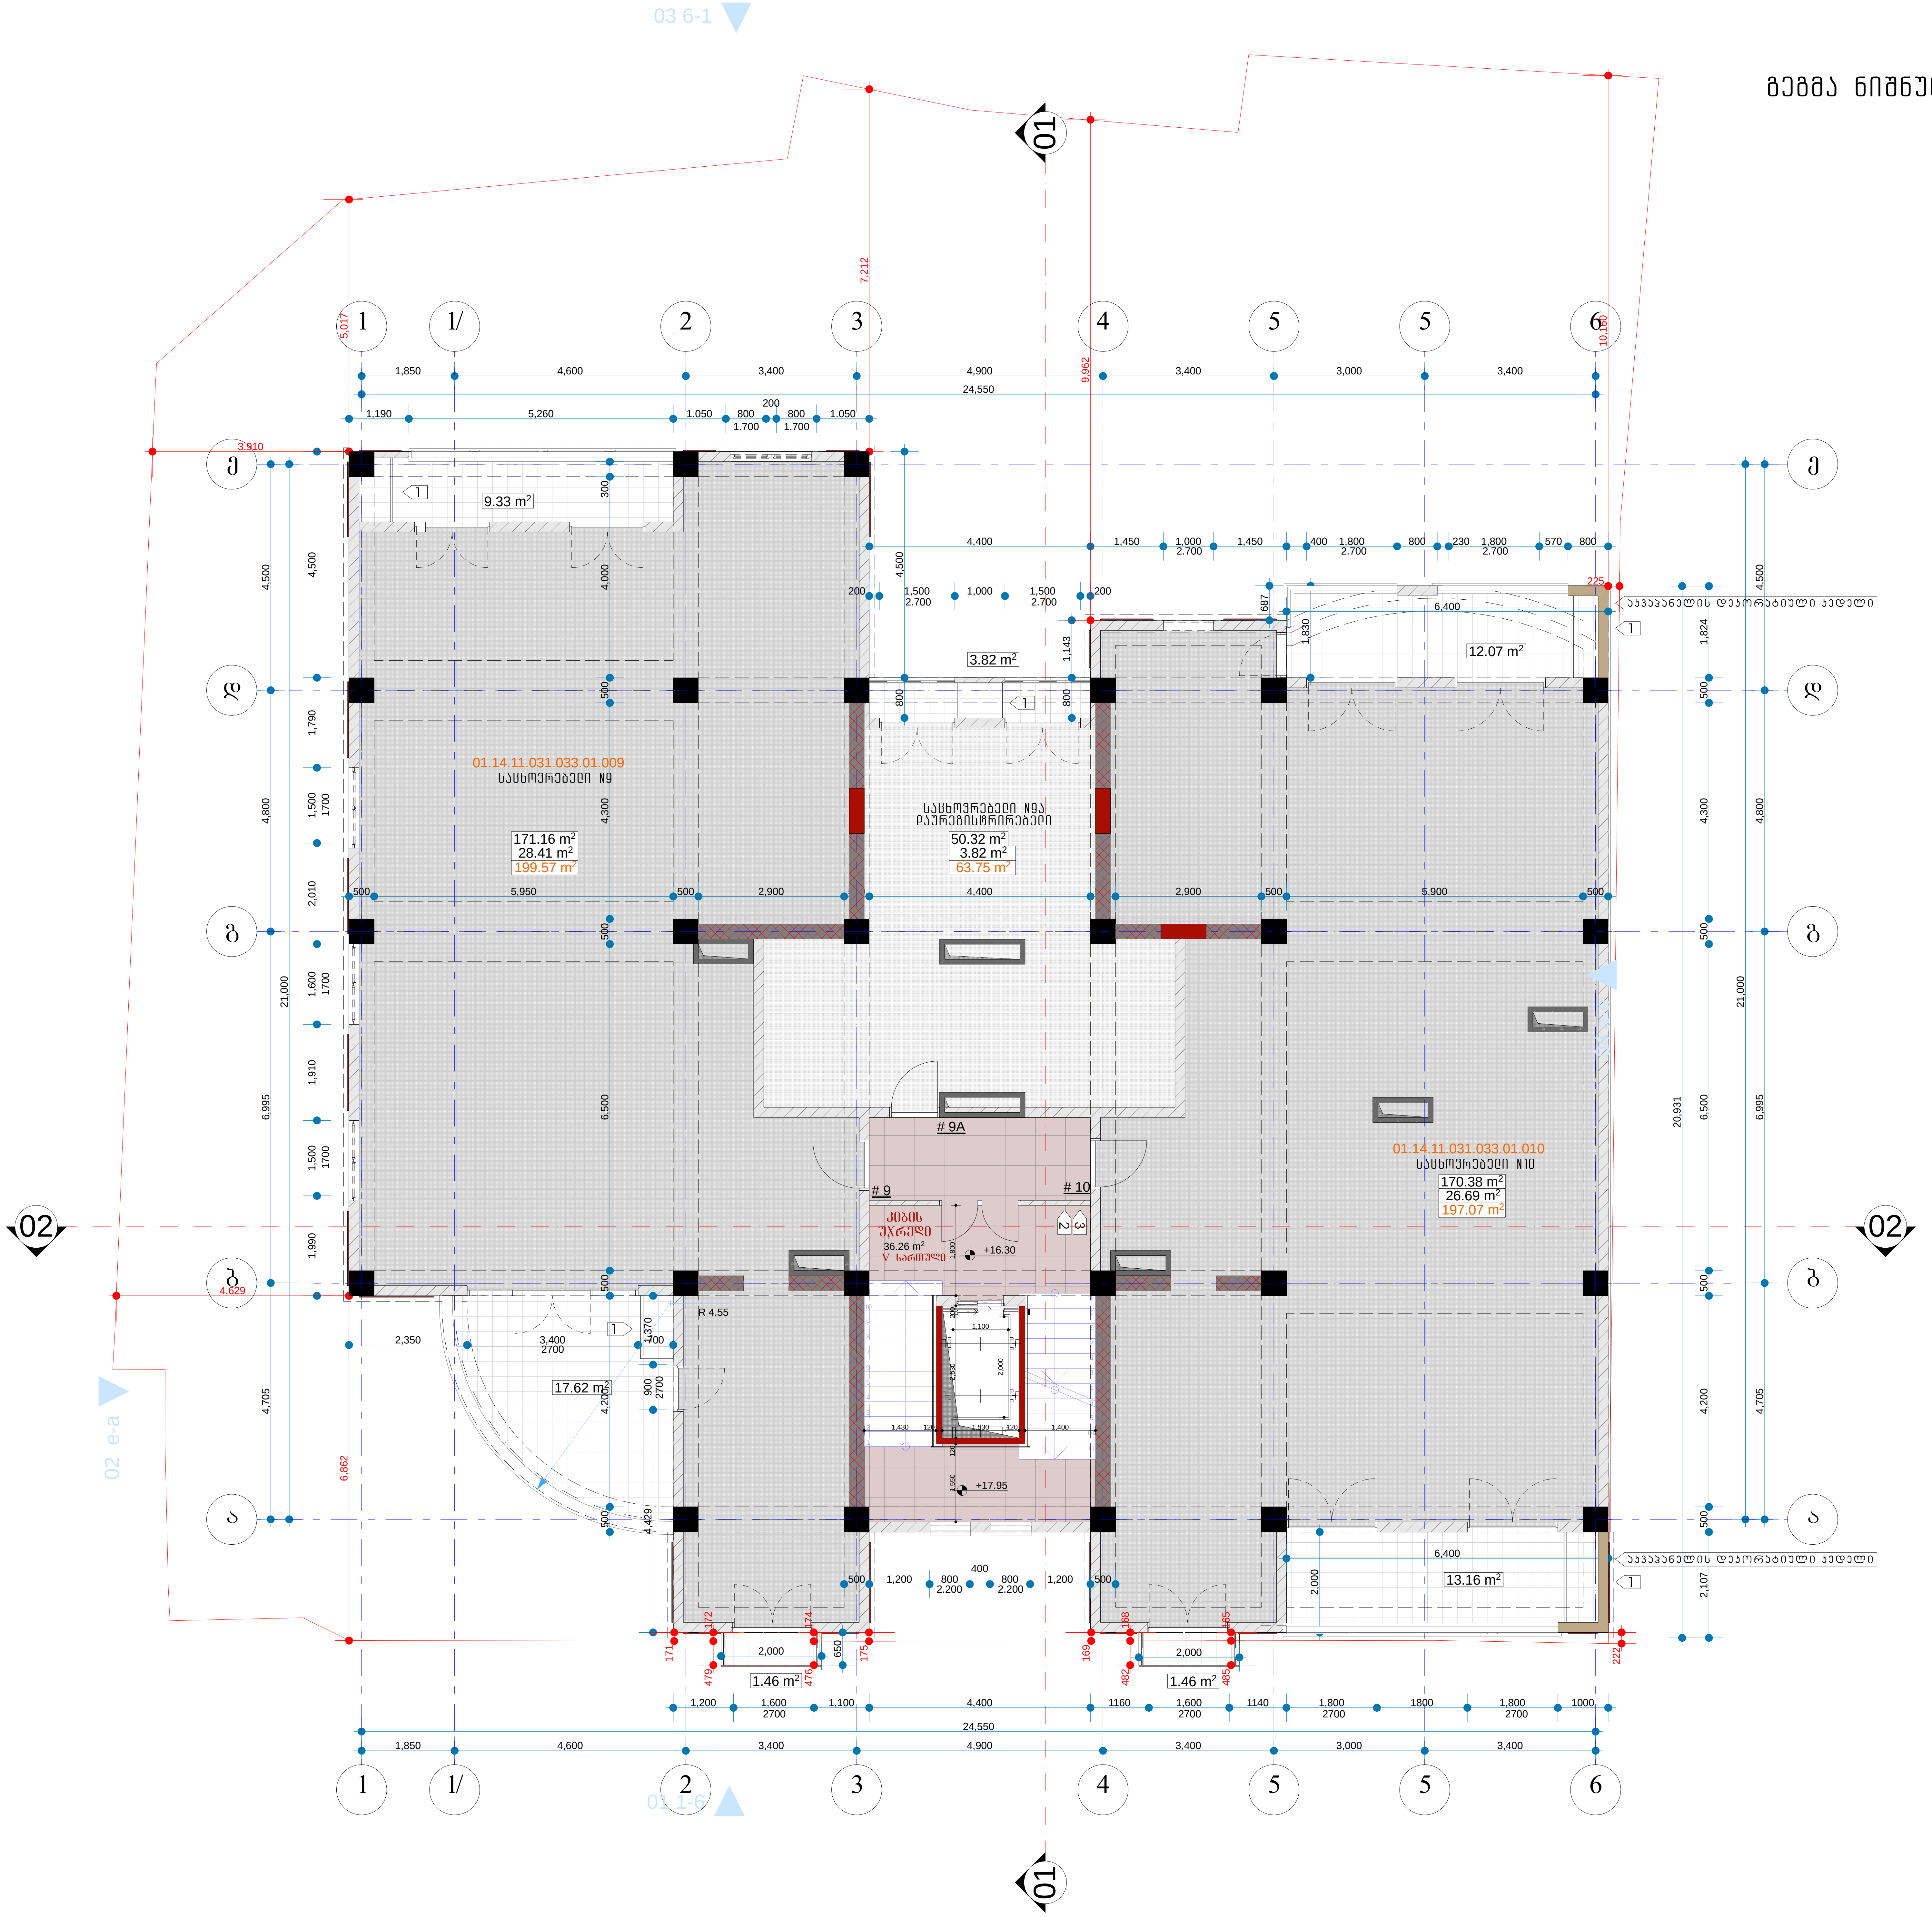

ფურცელი:

გეგმა ნიშნულზე +13.20

ნახაზი:

მრავალფუნქციური კომპლექსი/შენობა

ქ. თბილისი, ვაკის რაიონი
მცხეთის ქუჩა N35-37

ს/კ 01.14.11.031.033

პროექტი:

შენიშვნები:

- ბინის ფართში არ შედის აივნის ფართი
- აივნის ფართი დათვლილია 100%
- ტერიტორიის ანაზომი მოწოდებულია დამკვეთის მიერ
- ზომები მოცემულია მილიმეტრებში
- გათბობის ქვაბის და კონდიციონერების გარე ბლოკის ადგილი გათვალისწინებულია აივნებზე (ფასადზე შეუმჩნევლად)

პირობითი ნიშნები:

ღერძის ხაზი	ა
რიგელი	
იატაკის ნიშნული	±0.000
ჭრილის ხაზი	04 — 04
გათბობა-კონდიციონერების გარე ბლოკი	1
სახანძრო დაფა და წყლის მილი	2
ბინის ფართი	50.946 m2
საზაფხულო ფართი	7.22 m2
ჯამური ფართი	58.16 m2

დამკვეთი:

გაფრთხილება !

პროექტის ავტორი	ნათია გონაძე
თანაავტორი	დავით ლორთქიფანიძე
შემსრულებელი	ნათია გონაძე
კონსტრუქტორი	საბა პაპაშვილი
მასშტაბი:	1:100
ფორმატი:	A2
სტადია:	არქიტექტურული ნაწილი
თარიღი:	12/04/2018

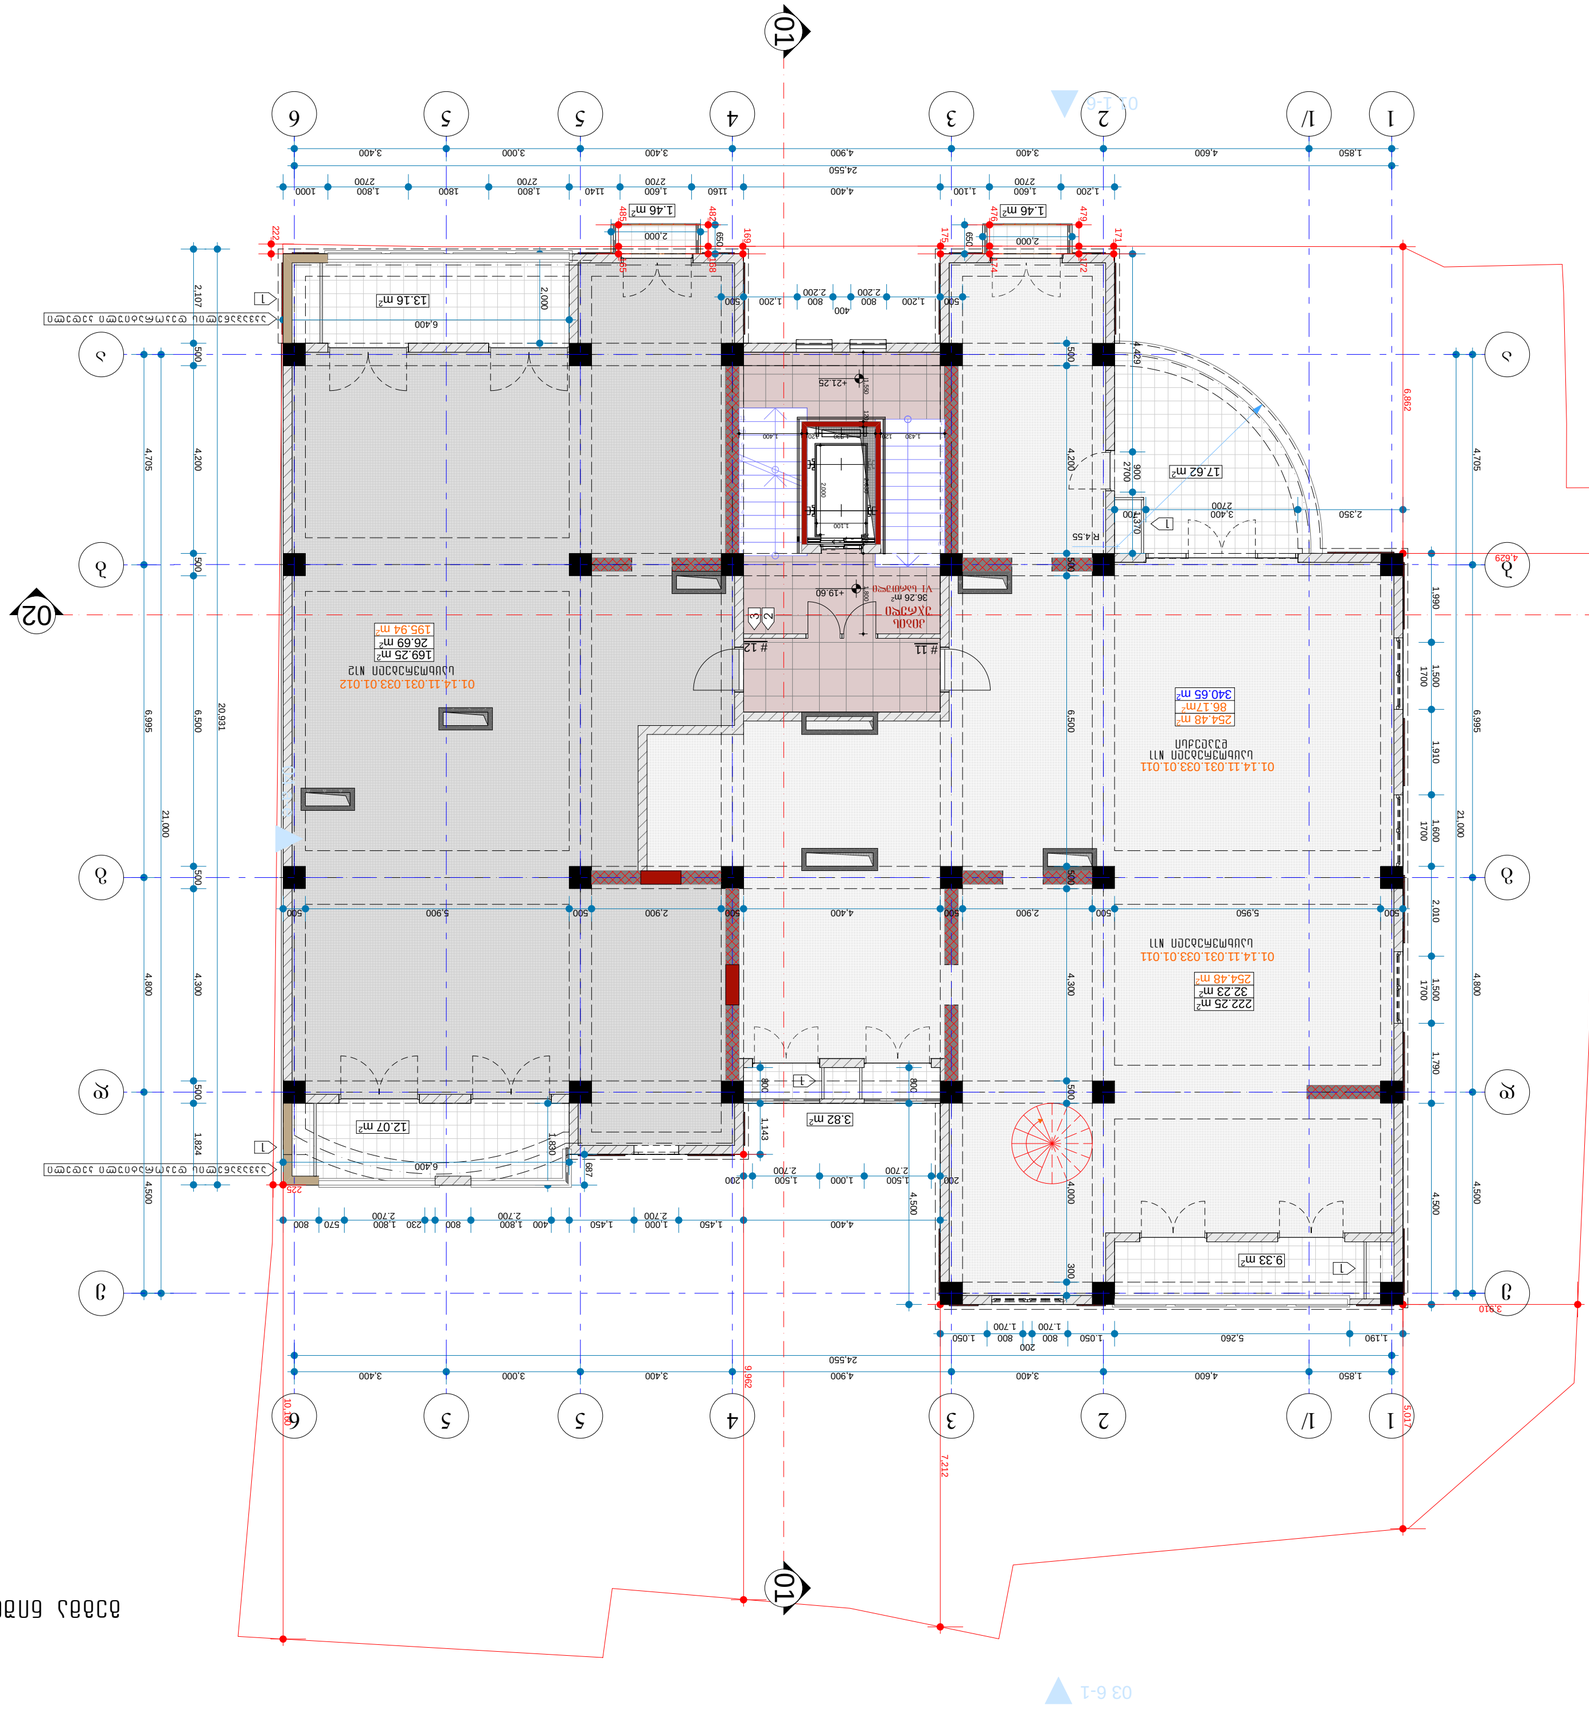



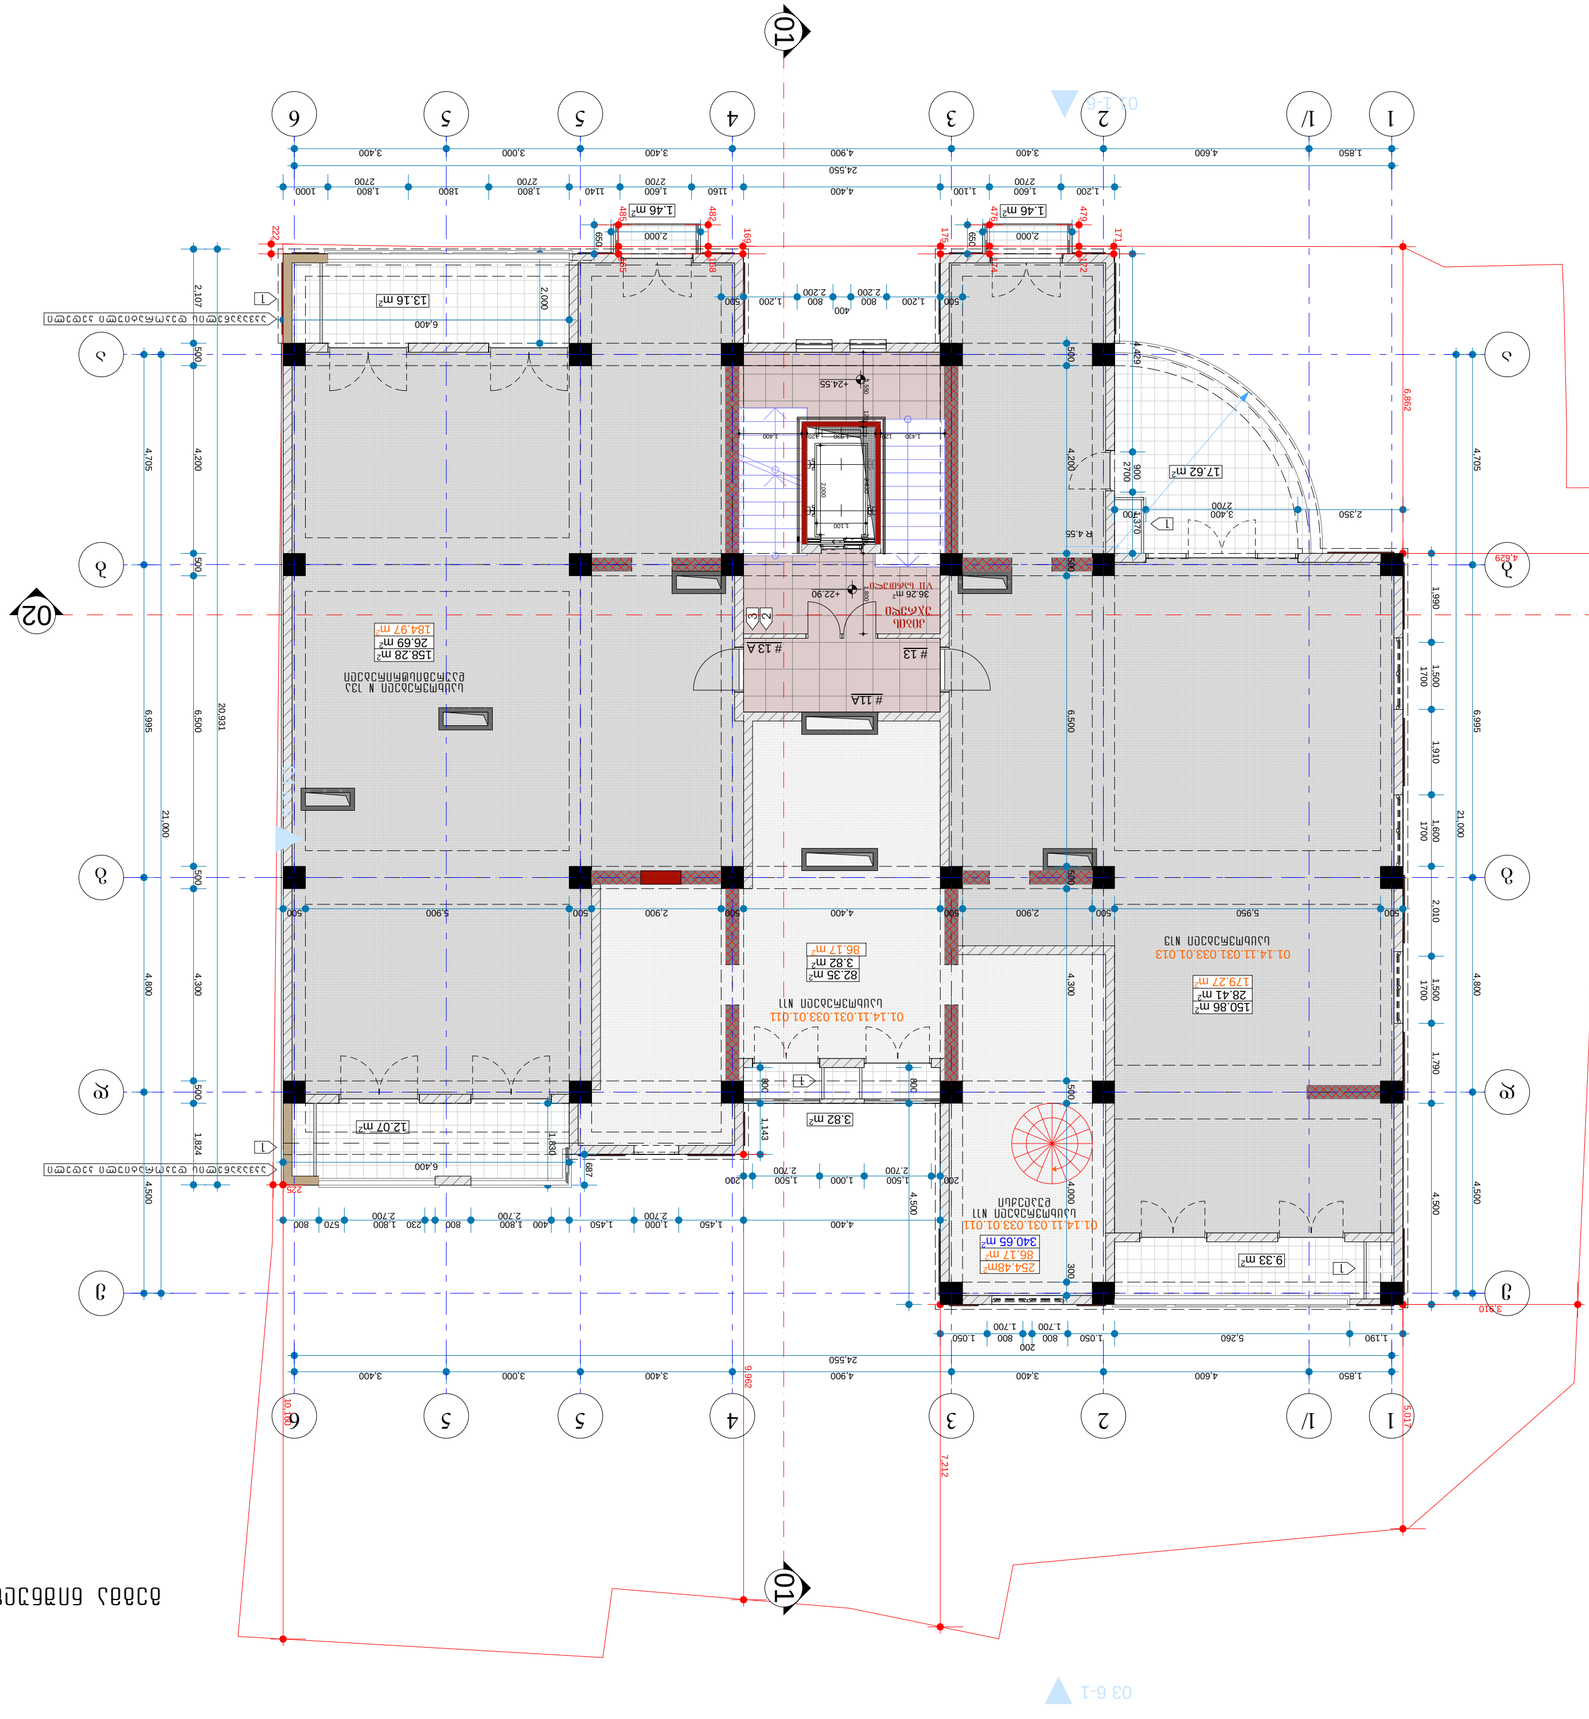

ამონაწერი საჯარო რეესტრის ეროვნული სააგენტოს ელექტრონული სერვისების პორტალიდან (www.napr.gov.ge)

დოკუმენტის ავთენტურობის შემოწმება შესაძლებელია ვებგვერდზე www.napr.gov.ge


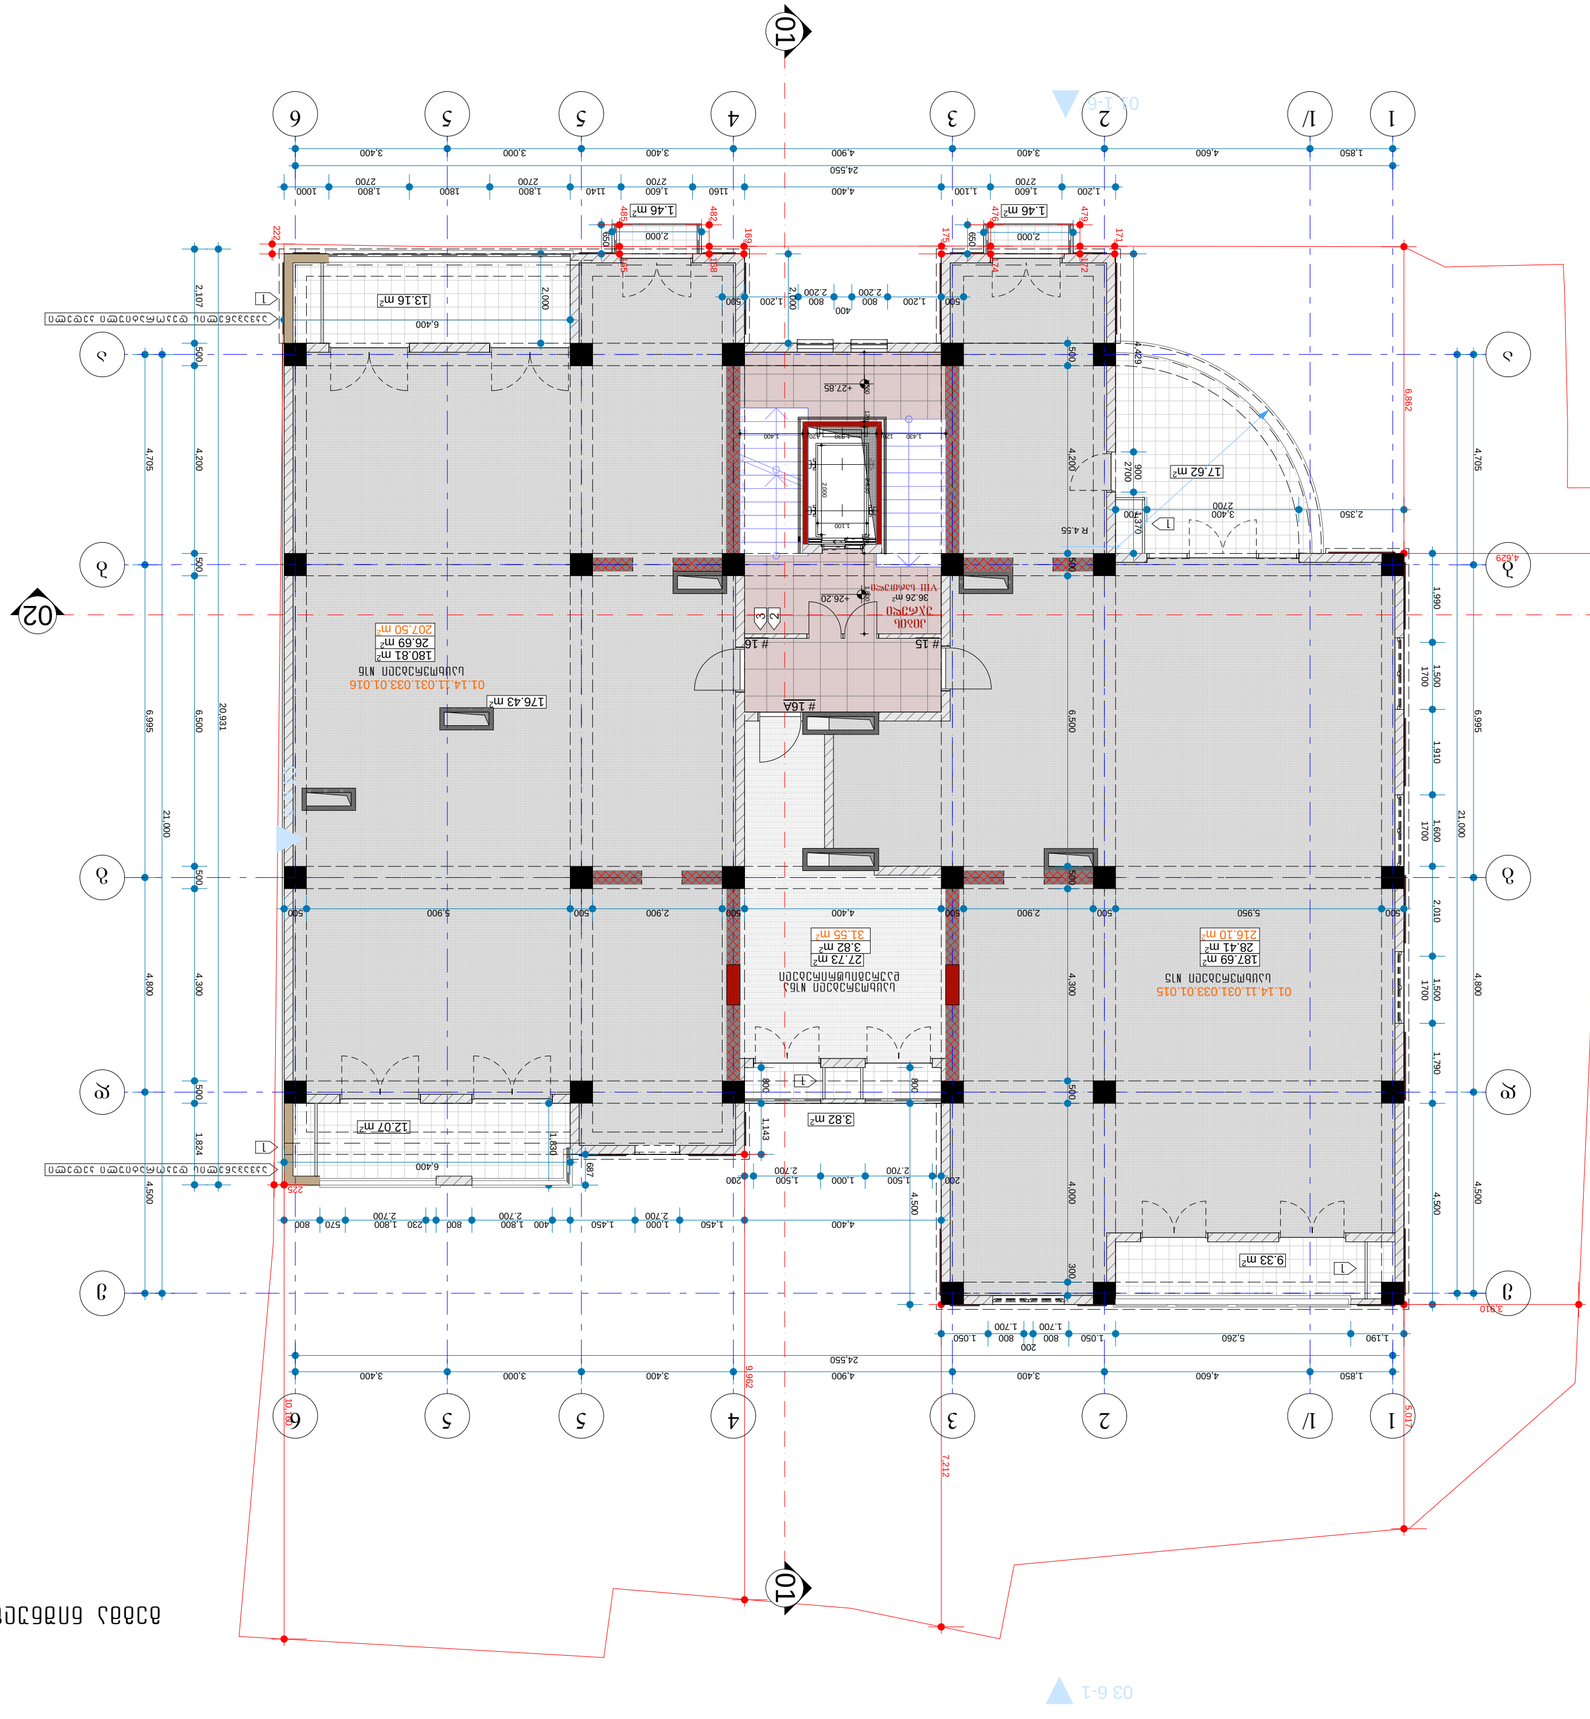
01
02
02 e-a
03 6-1
01 1-6
1
1/
2
3
4
5
5
6
ა
ბ
გ
დ
ე
1.850
4.600
3.400
4.900
3.400
3.000
3.400
3.400
24.550
1.200
1.600
2.700
1.100
4.400
1.600
2.700
1.160
1.600
2.700
1.800
2.700
1.800
1.800
1.000
21.000
4.705
4.200
4.705
6.995
6.500
6.995
1.900
1.500
1.700
1.910
1.690
1.700
2.010
1.500
1.700
1.790
4.800
4.300
4.800
4.500
4.000
4.500
3.810
6.882
4.629
2.107
1.824
1.143
500
200
300
800
900
2700
750
1370
2.350
2.400
2700
1.450
1.000
2.700
400
1.800
2.700
230
1.800
2.700
570
800
1.500
1.000
2.700
1.500
2.700
200
1.050
800
1.700
200
1.050
800
1.190
5.260
1.429
R 4.55
-27.85
-28.20

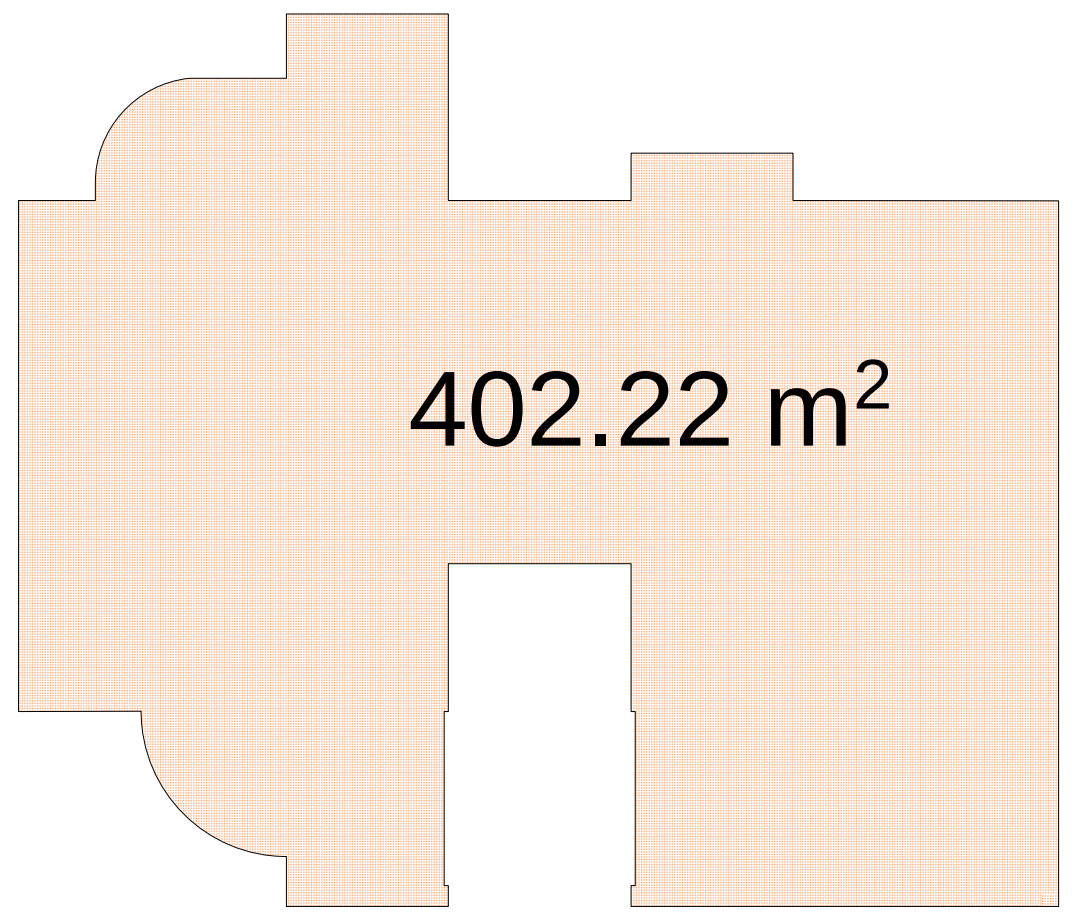

გეგმა ნიშნულზე +26.40

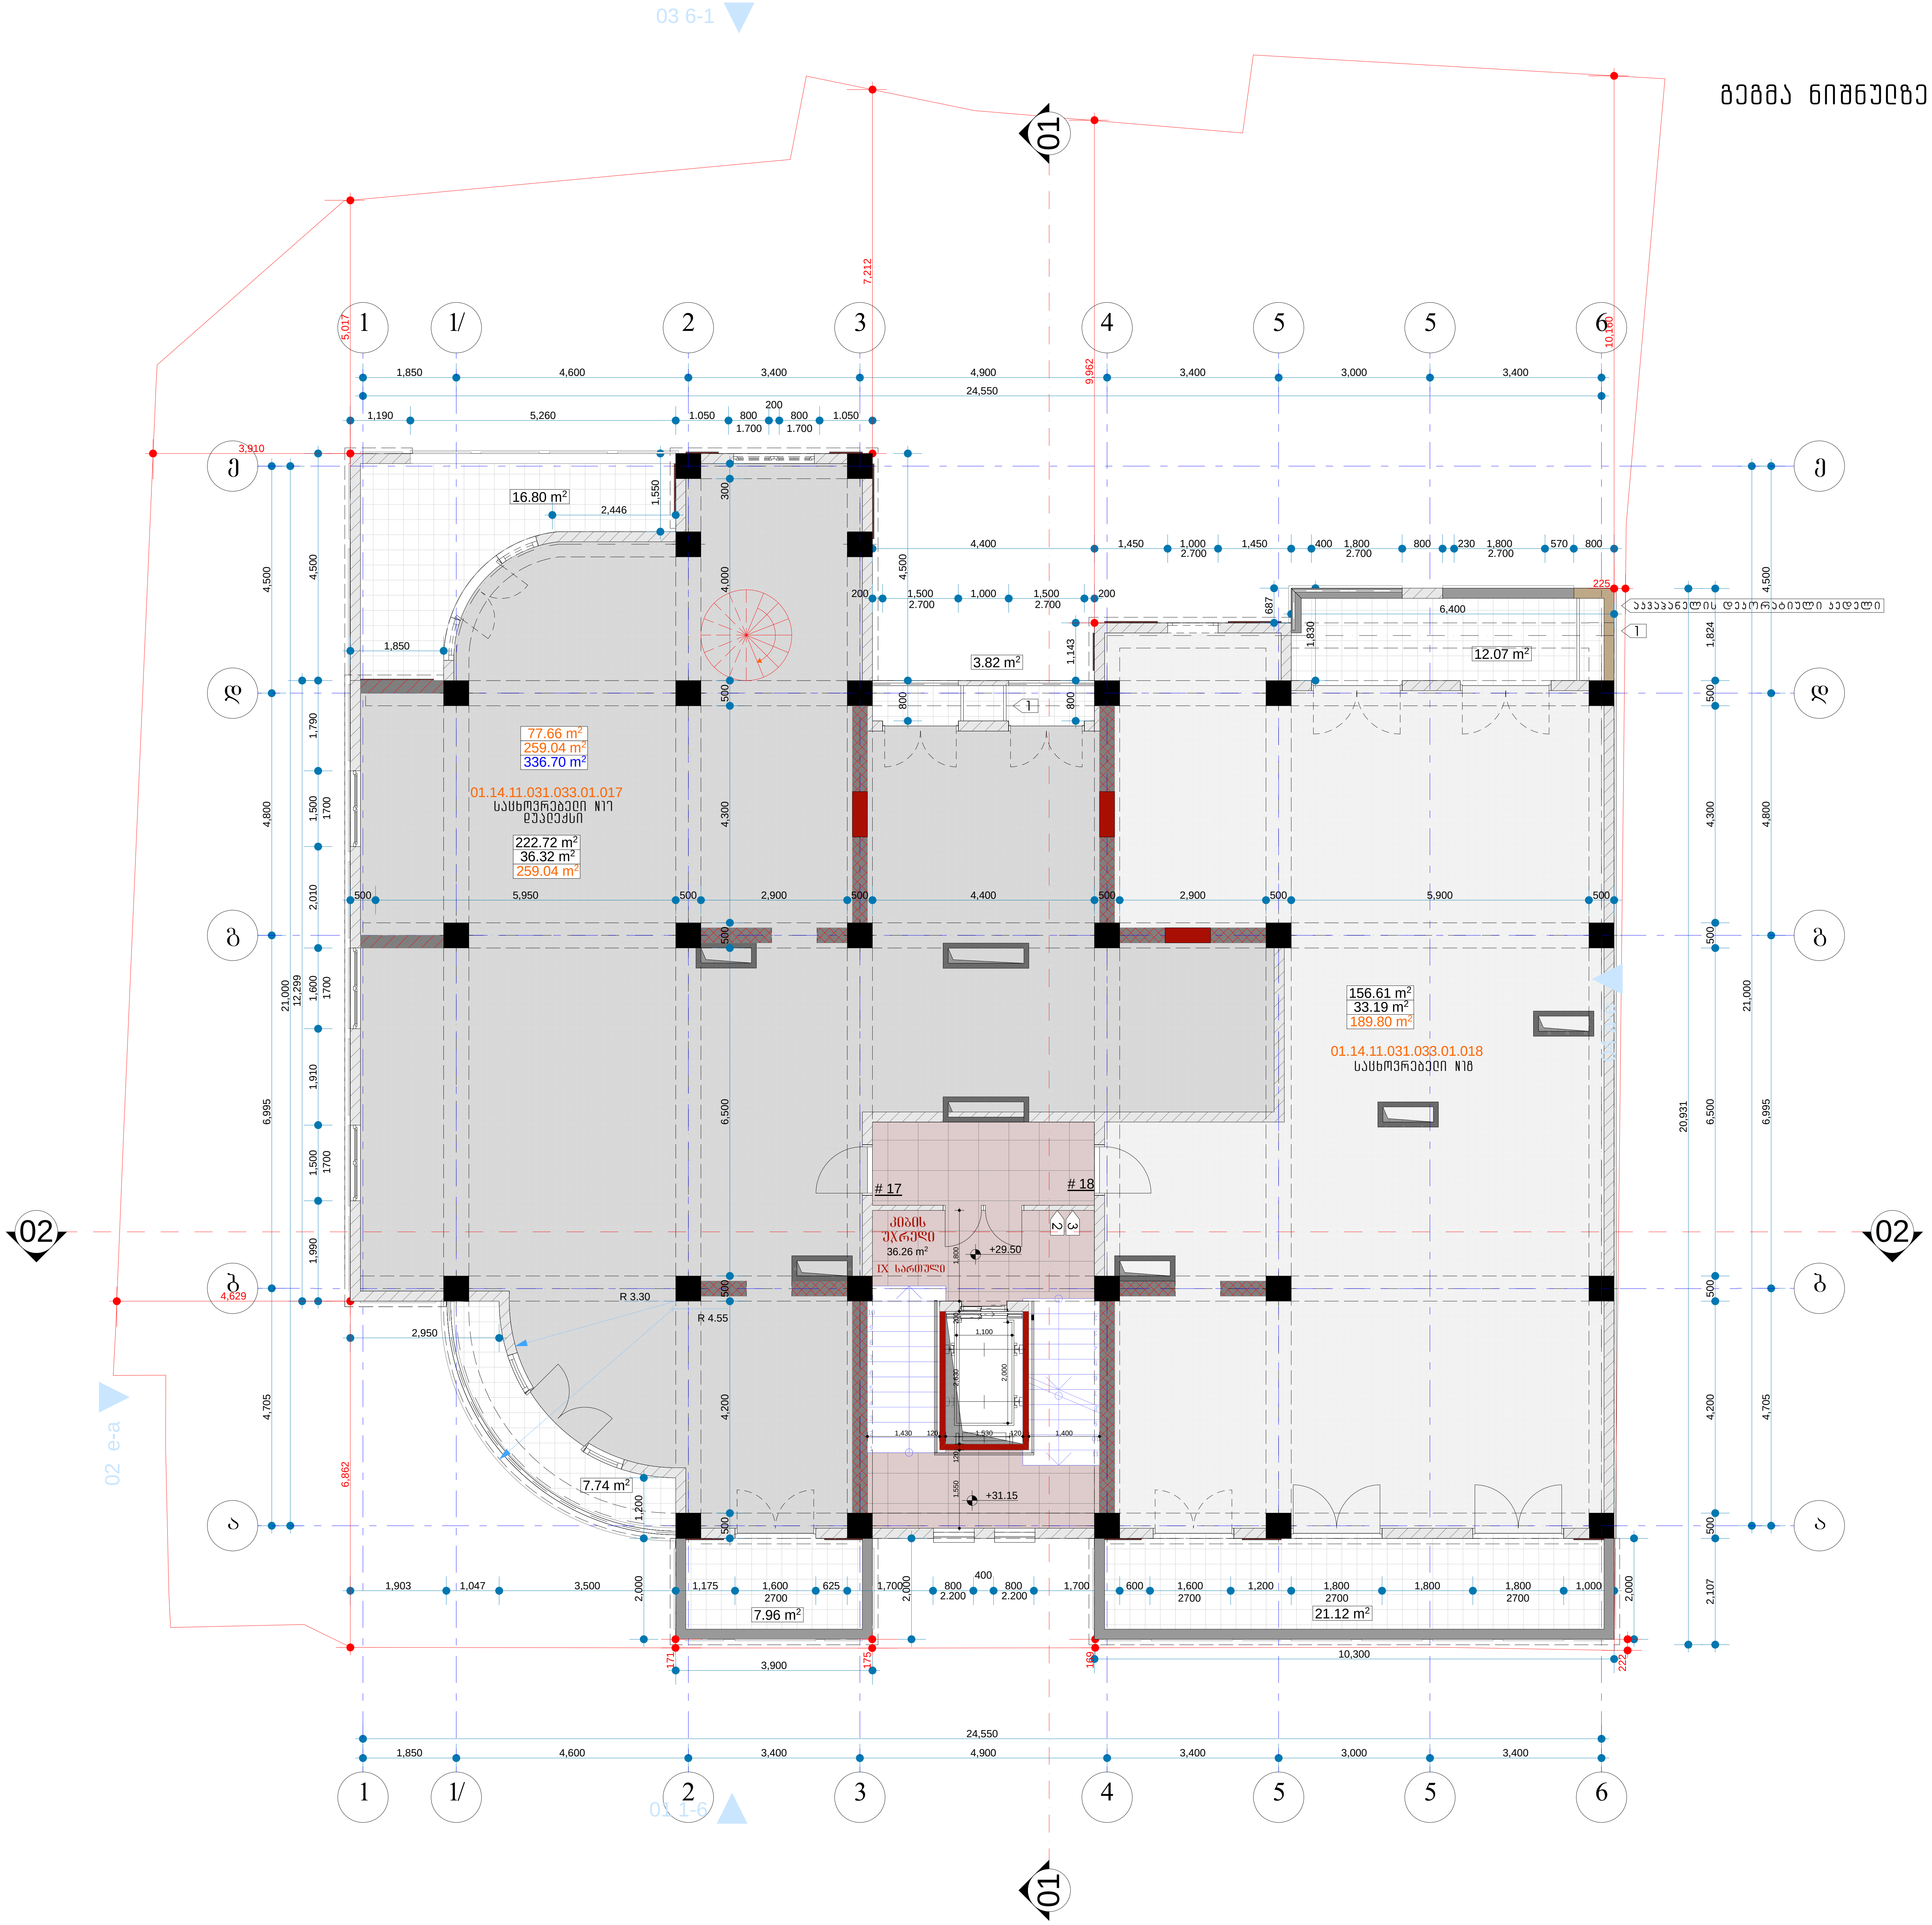

ფურცელი:

გეგმა ნიშნულზე +26.40

ნახაზი:

მრავალფუნქციური კომპლექსი/შენობა

ქ. თბილისი, ვაკის რაიონი
მცხეთის ქუჩა N35-37

ს/კ 01.14.11.031.033

პროექტი:

შენიშვნები:

- ბინის ფართში არ შედის აივნის ფართი
- აივნის ფართი დათვლილია 100%
- ტერიტორიის ანაზომი მოწოდებულია დამკვეთის მიერ
- ზომები მოცემულია მილიმეტრებში
- გათბობის ქვაბის და კონდიცირების გარე ბლოკის ადგილი გათვალისწინებულია აივნებზე (ფასადზე შეუმჩნეველად)

პირობითი ნიშნები:

ღერძის ხაზი

რიგელი

იატაკის ნიშნული ±0.000

ჭრილის ხაზი 04

გათბობა-კონდიცირების გარე ბლოკი 1

სახანძრო დაფა და წყლის მილი 2

ბინის ფართი 50.946 m2
საზაფხულო ფართი 7.22 m2
ჯამური ფართი 58.16 m2

დამკვეთი:

გაფრთხილება !

პროექტის ავტორი	ნათია გონაძე
თანაავტორი	დავით ლორთქიფანიძე
შემსრულებელი	ნათია გონაძე
კონსტრუქტორი	საბა პაპაშვილი
მასშტაბი:	1:100
ფორმატი:	A2
სტადია:	არქიტექტურული ნაწილი
თარიღი:	12/04/2018

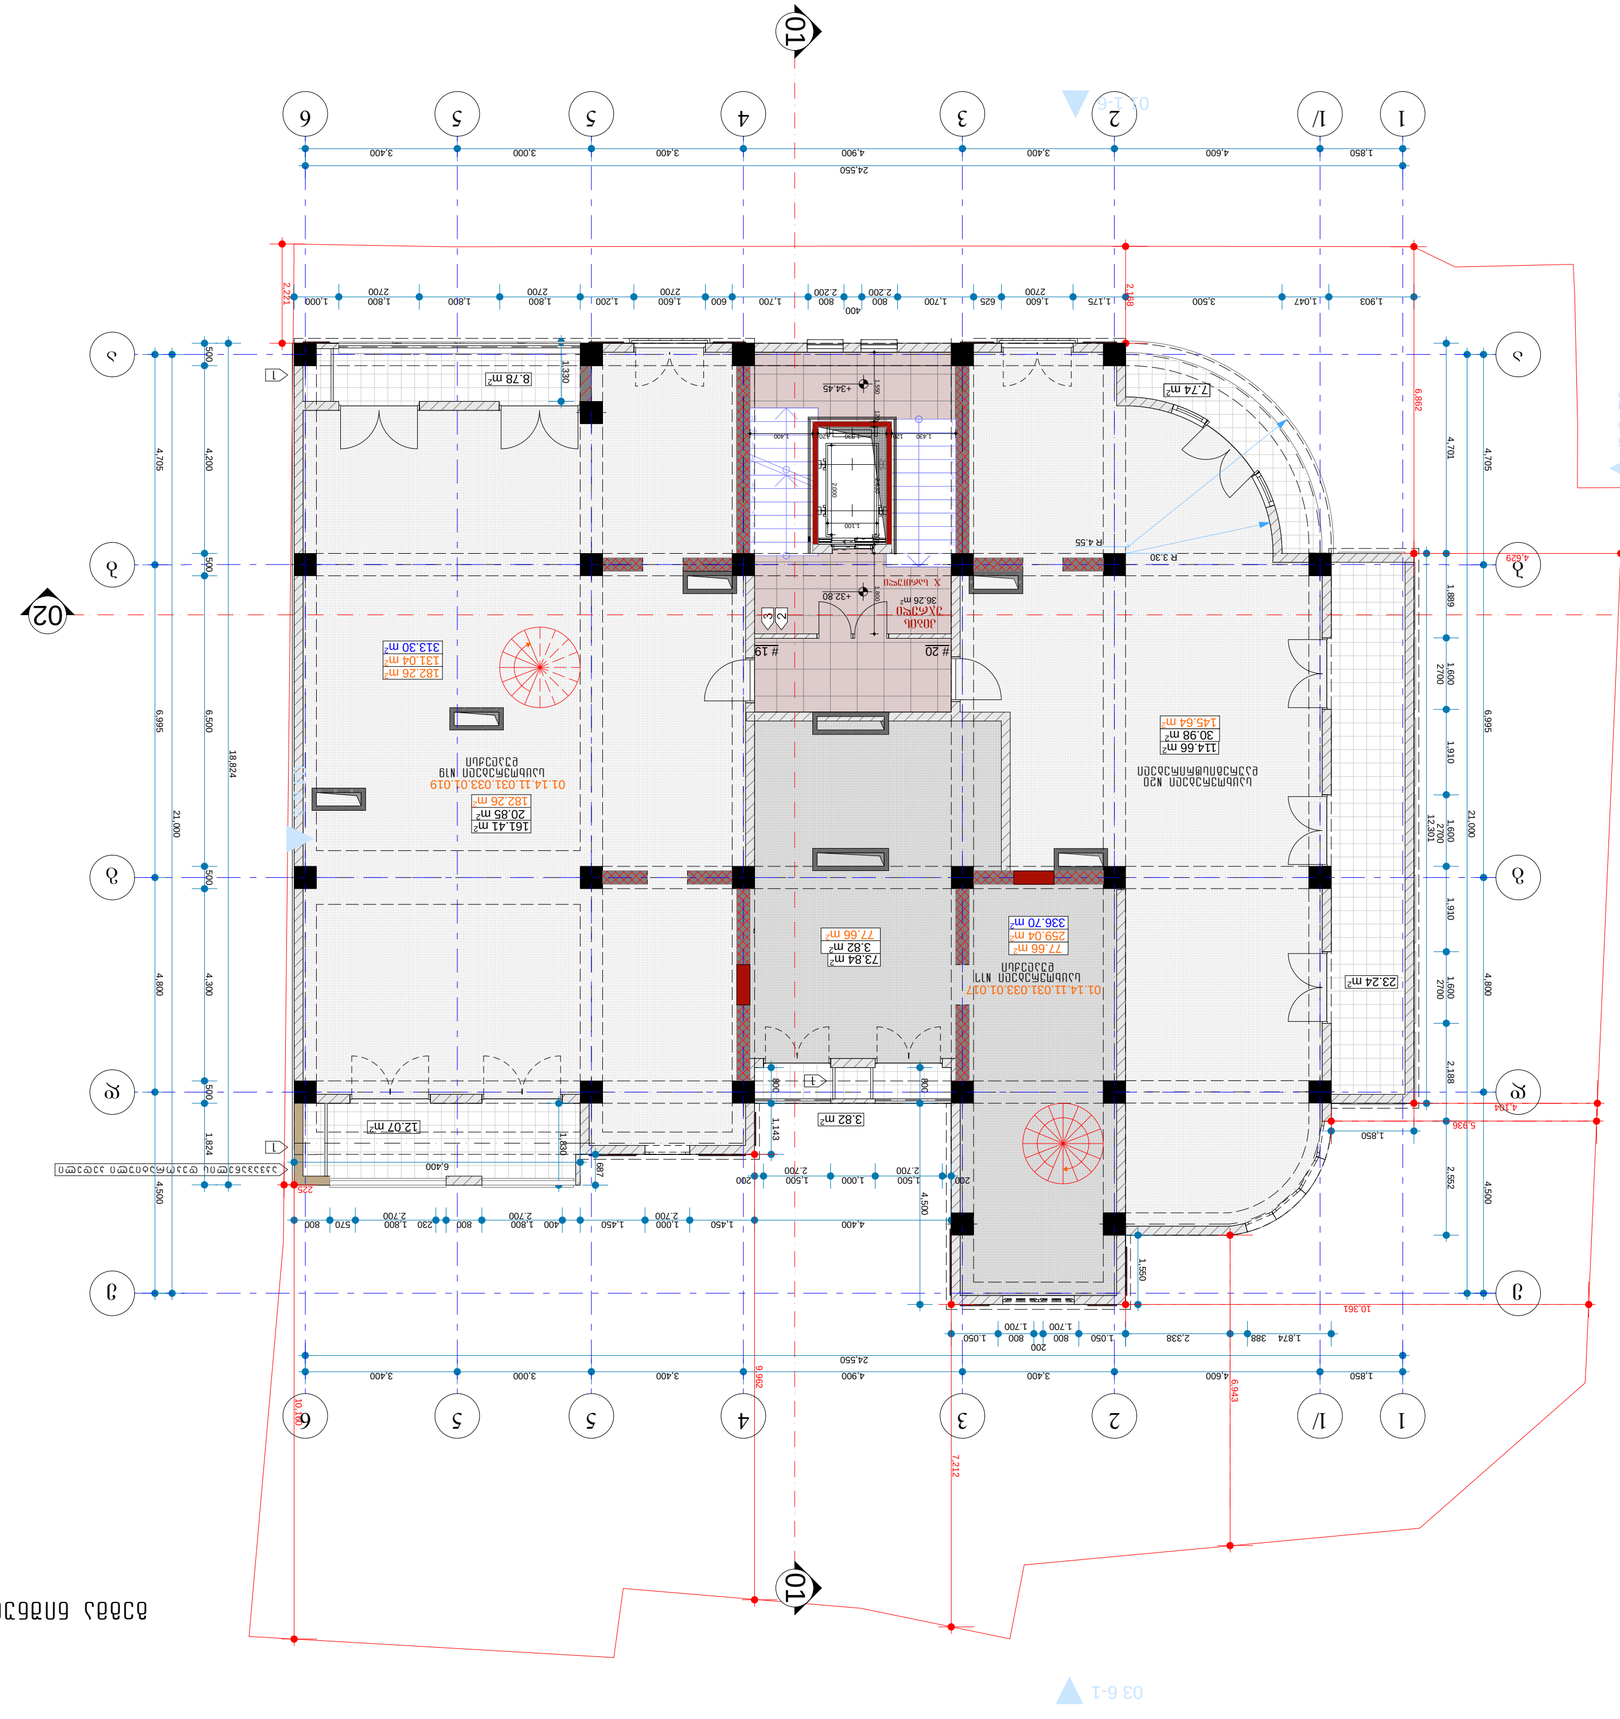
02
01
02 e-a
03 6-1
01 1-6
1.850
4.600
3.400
4.900
3.400
3.000
3.400
24.550
1
1/
2
3
4
5
5
6
114.66 m²
30.98 m²
145.64 m²
182.26 m²
161.41 m²
20.85 m²
182.26 m²
313.30 m²
131.04 m²
182.26 m²
19
20
336.70 m²
259.04 m²
77.66 m²
77.66 m²
3.82 m²
73.84 m²
23.24 m²
12.07 m²
8.78 m²
7.74 m²
3.82 m²
36.26 m²
+34.45
+32.80
R 4.55
R 3.30
6.882
4.629
4.194
5.938
10.361
7.212
9.943
9.966
10.760
2.414
2.188
1.824
1.330
1.143
1.850
887
226
1.889
1.910
1.600
2700
12301
4.701
4.705
4.200
4.705
6.995
6.500
6.995
21.000
18.824
21.000
4.800
4.300
4.800
4.500
4.500
4.500
2.852
1.560
1.500
1.000
2.700
1.450
1.800
2.700
400
800
230
570
6.400
3.400
3.000
3.400
4.900
3.400
24.550
1.850
4.600
1.850
1.903
1.047
3.500
1.175
1.600
625
1.700
600
1.600
2700
1.800
2700
1.800
2700
1.800
2700
1.000
2.414
400
800
800
2.200
2.200
800
1.700
2700
2.188
1.600
1.050
800
800
1.700
200
1.050
2.338
388
1.874
200
1.560
1.500
2.700
1.000
2.700
1.450
4.400
1.500
2.700
200
1.143
1.850
887
226
6.400
1.824
1.330
500
500
500

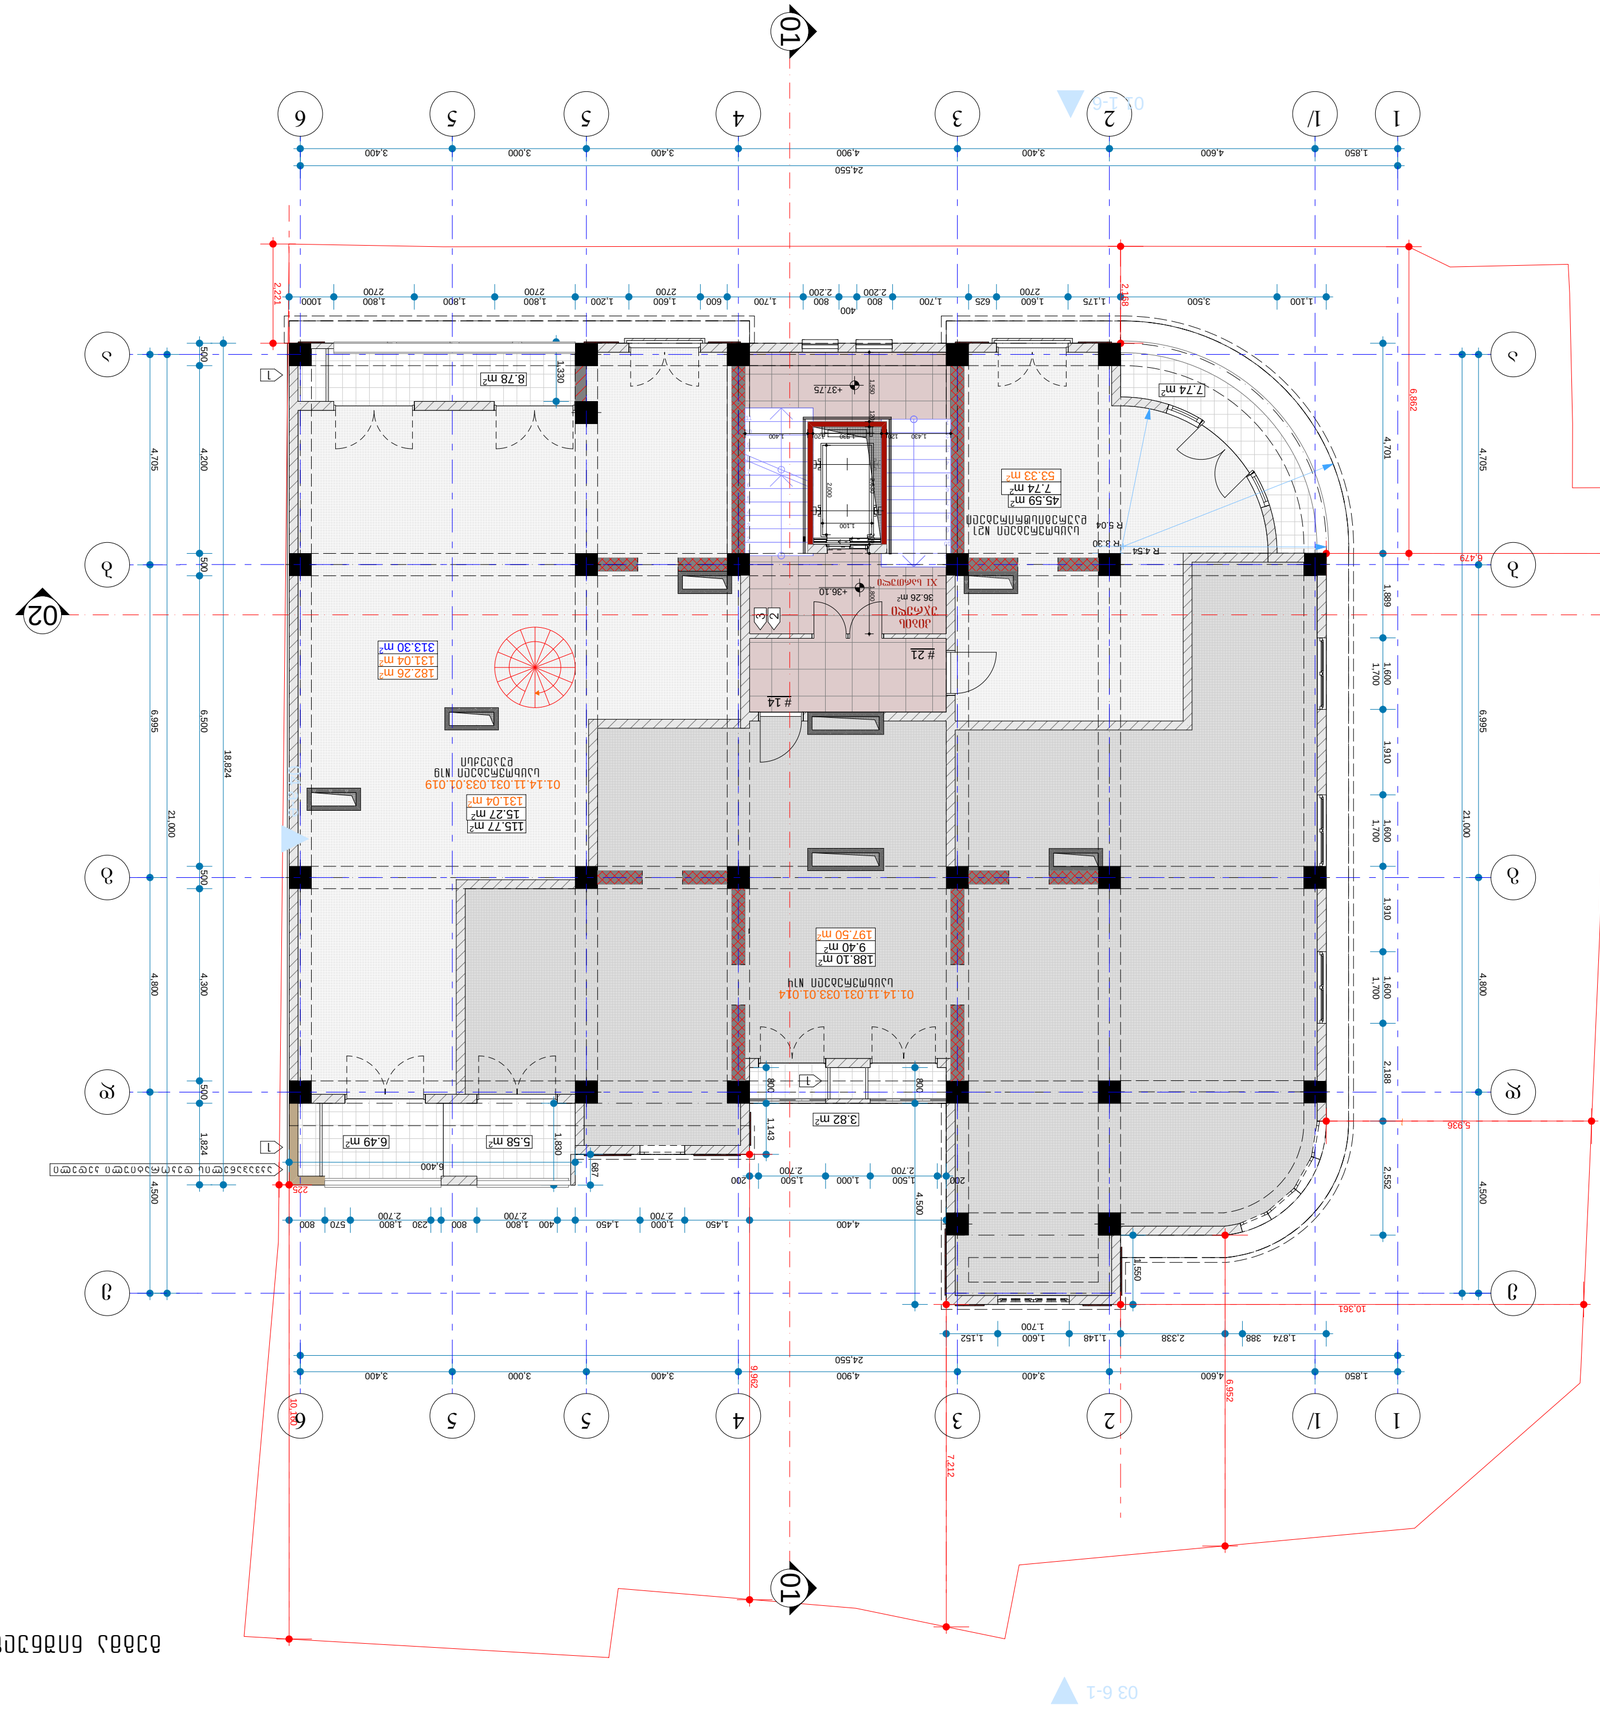



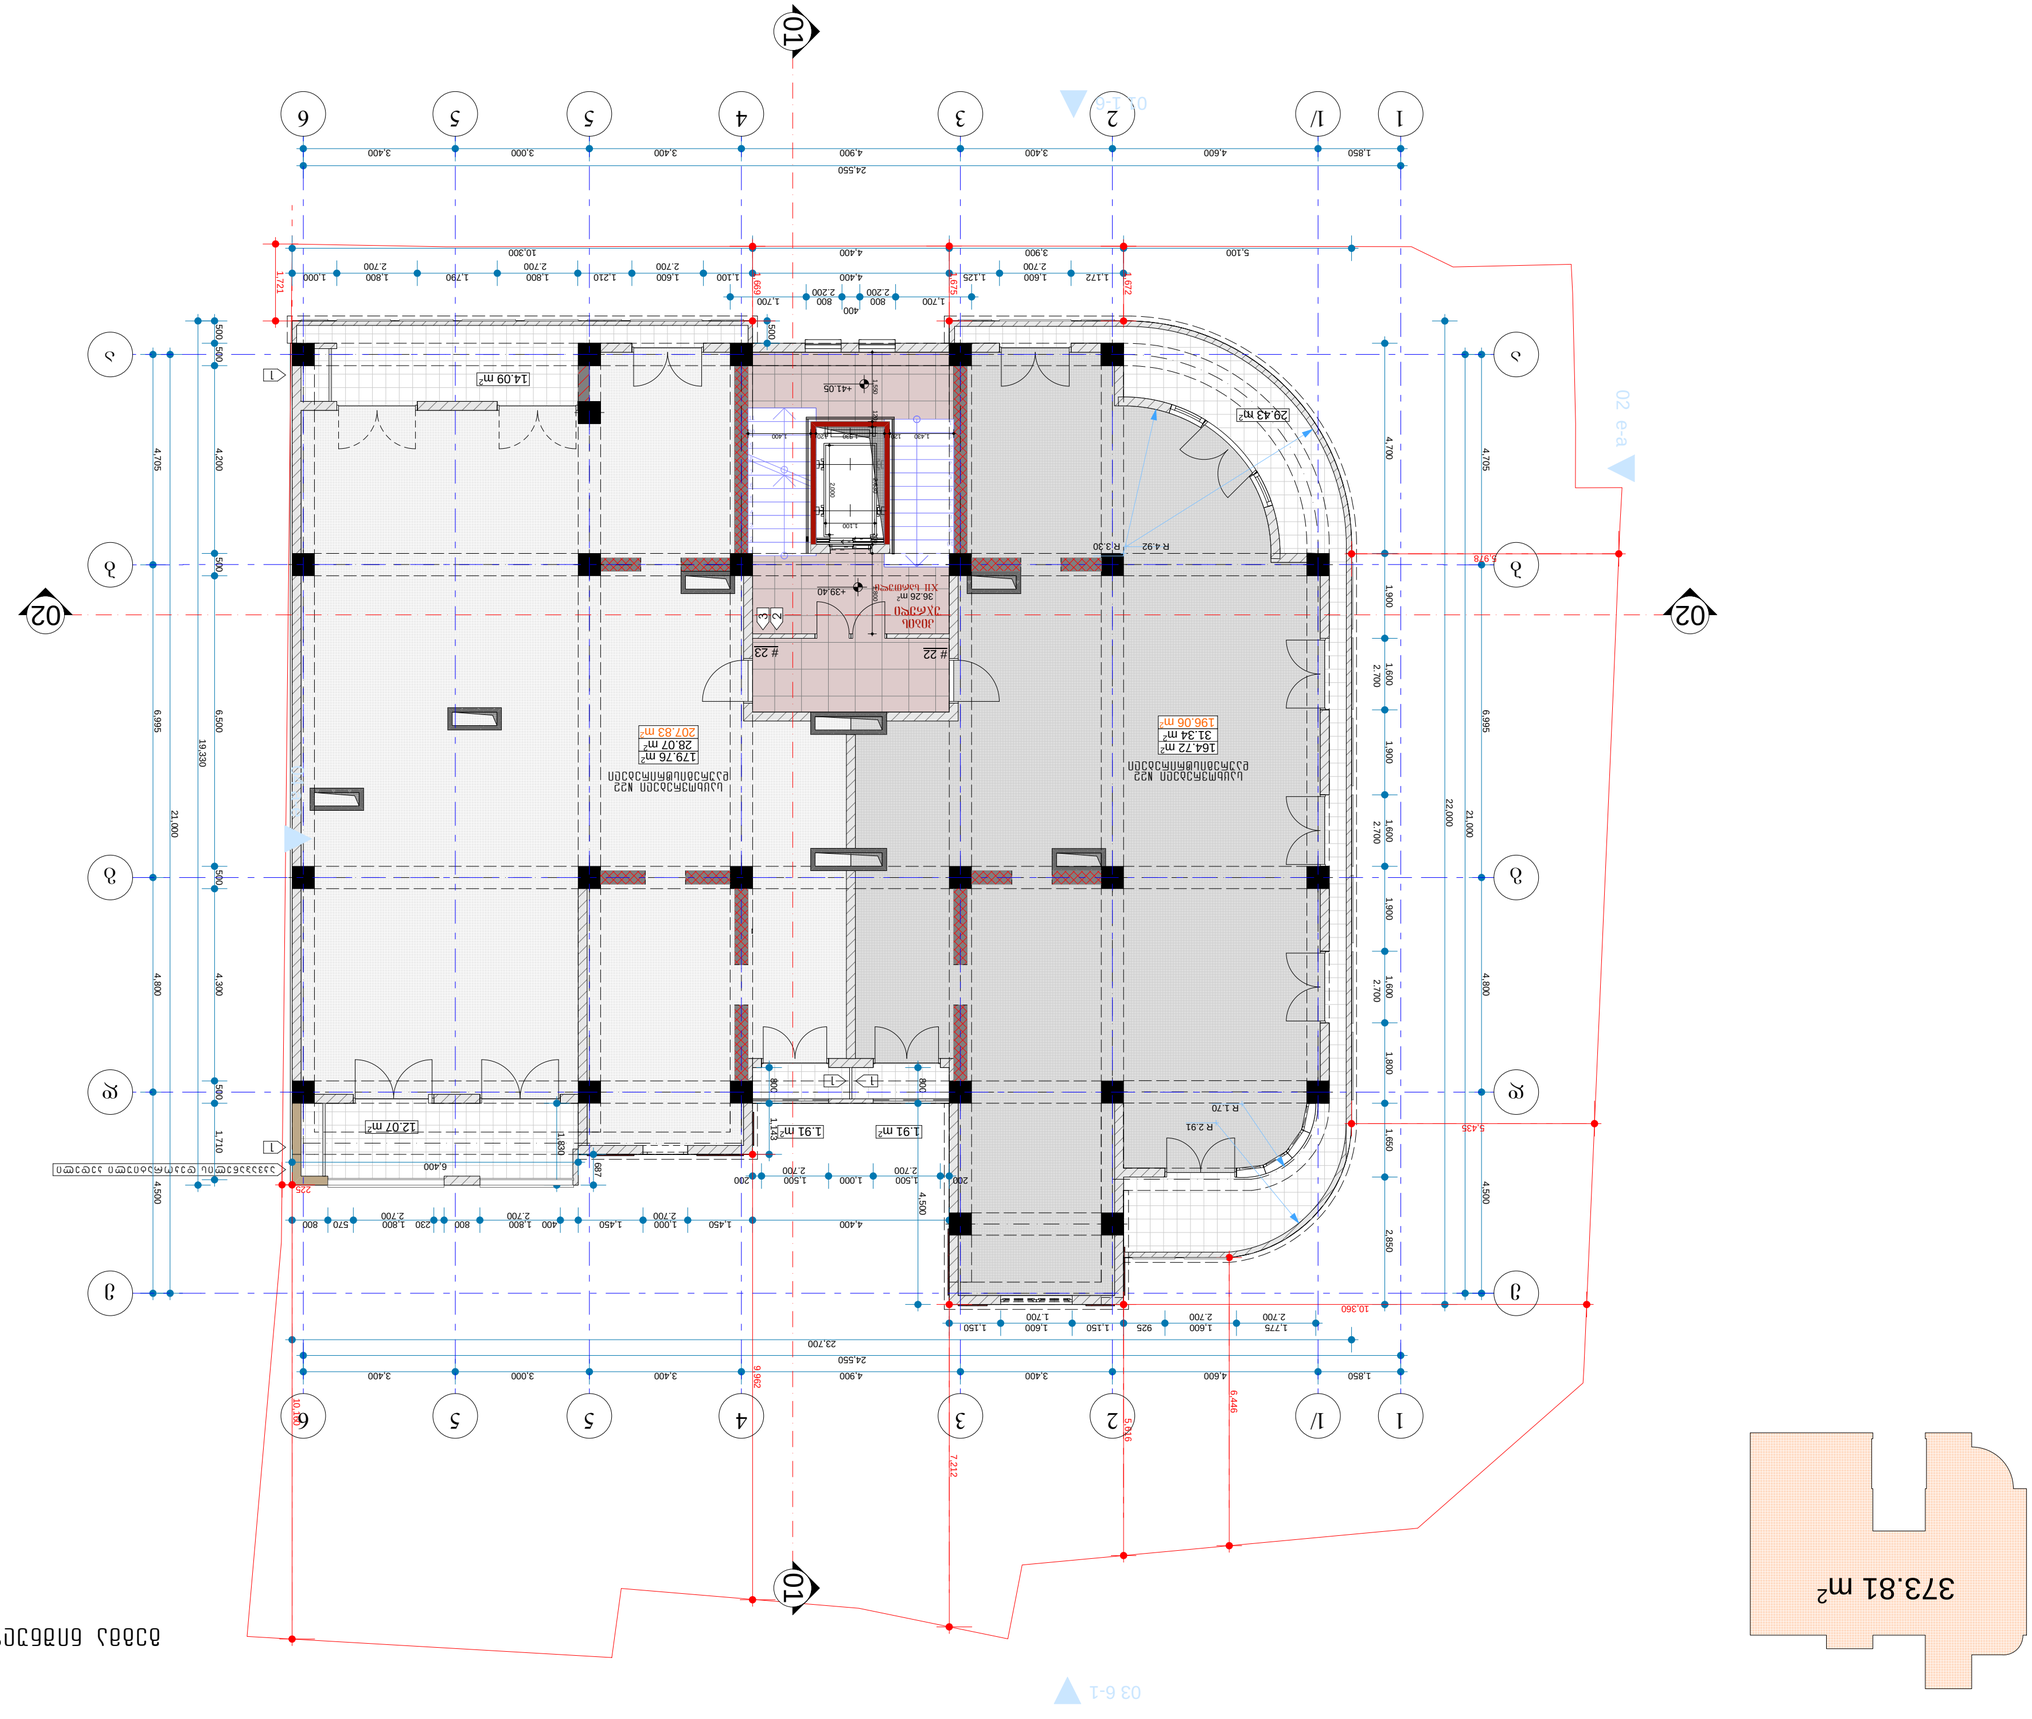












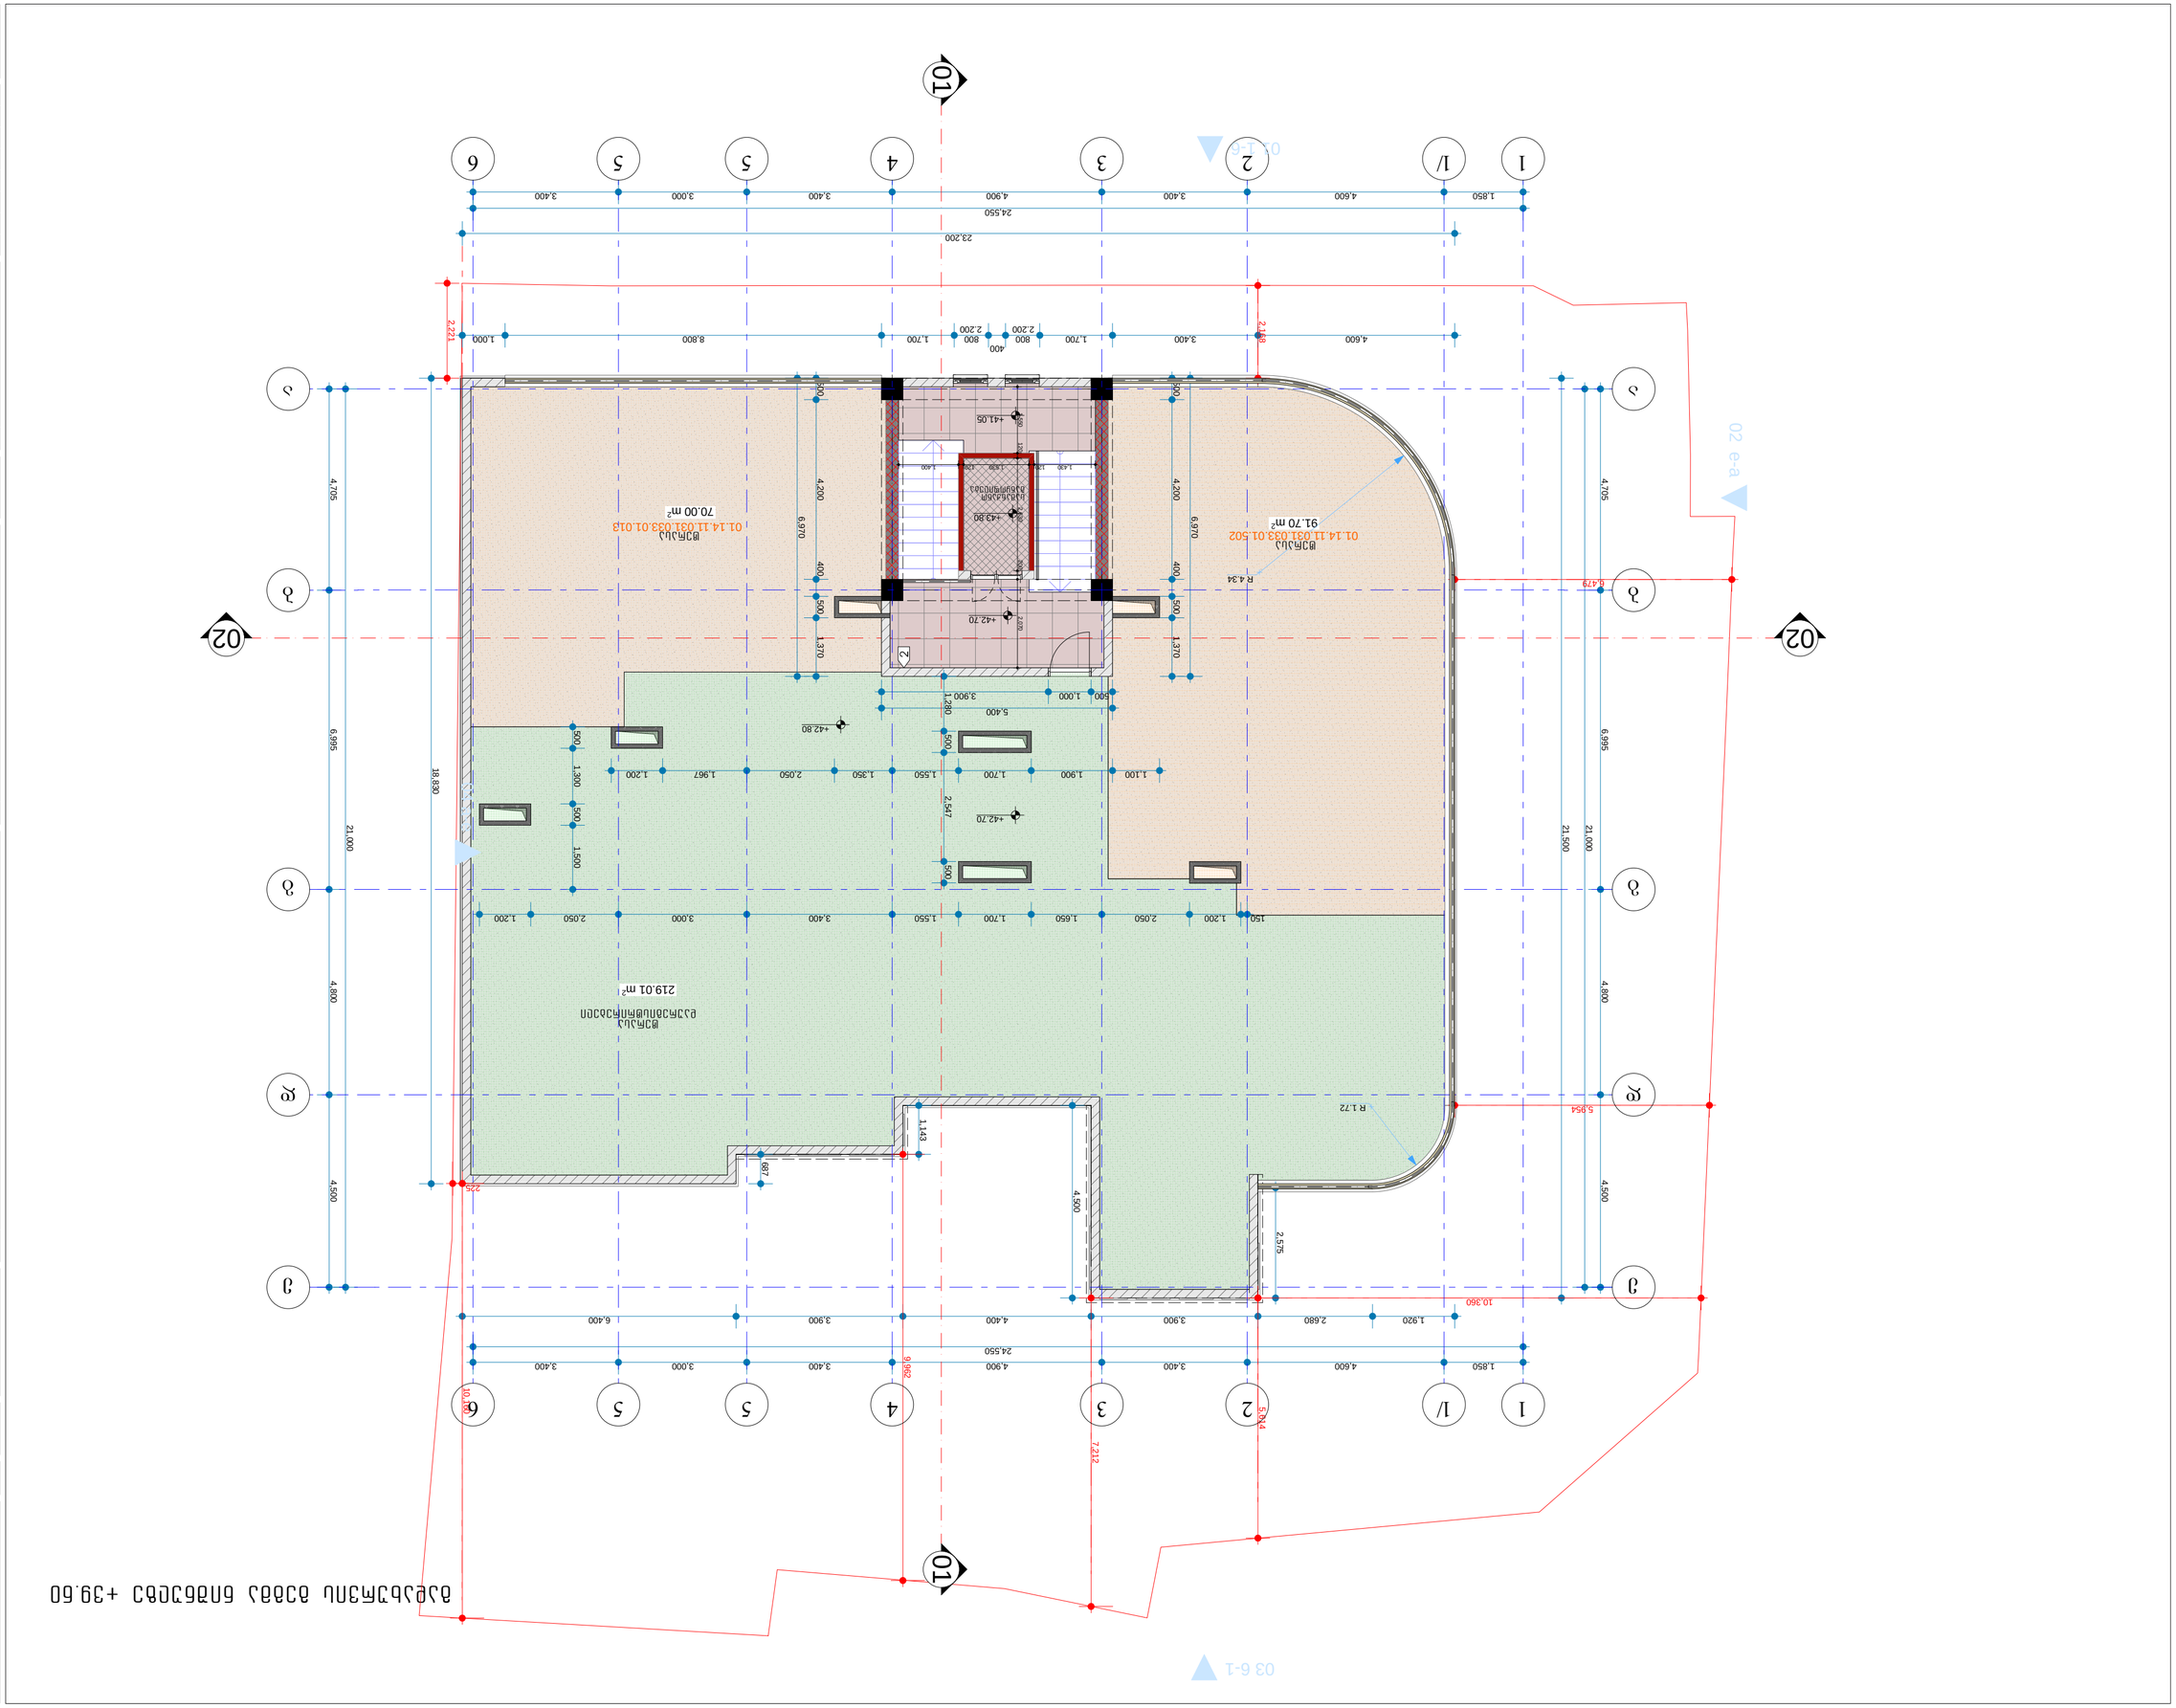
01
02
02 e-a
91.70 m²
01.14.11.031.033.01.013
70.00 m²
219.01 m²
24,550
23,200
21,000
18,830
6,995
4,705
4,800
4,500
4,200
6,970
1,370
500
400
1,850
4,600
3,400
4,900
3,000
3,400
1,000
3,900
5,400
1,280
1,100
1,900
1,700
1,550
1,350
2,050
1,967
1,200
1,300
1,500
2,547
1,650
150
2,575
1,143
687
225
1,720
2,400
5,954
10,360
1,920
2,680
3,900
4,400
6,400
6,980
7,212
5,014
2,148
2,221
1,000
8,800
400
800
2,200
1,700
3,400
4,600
R 4.34
R 1.72
5,479
+41.05
+42.80
+42.70
+43.90
+42.70
+42.70

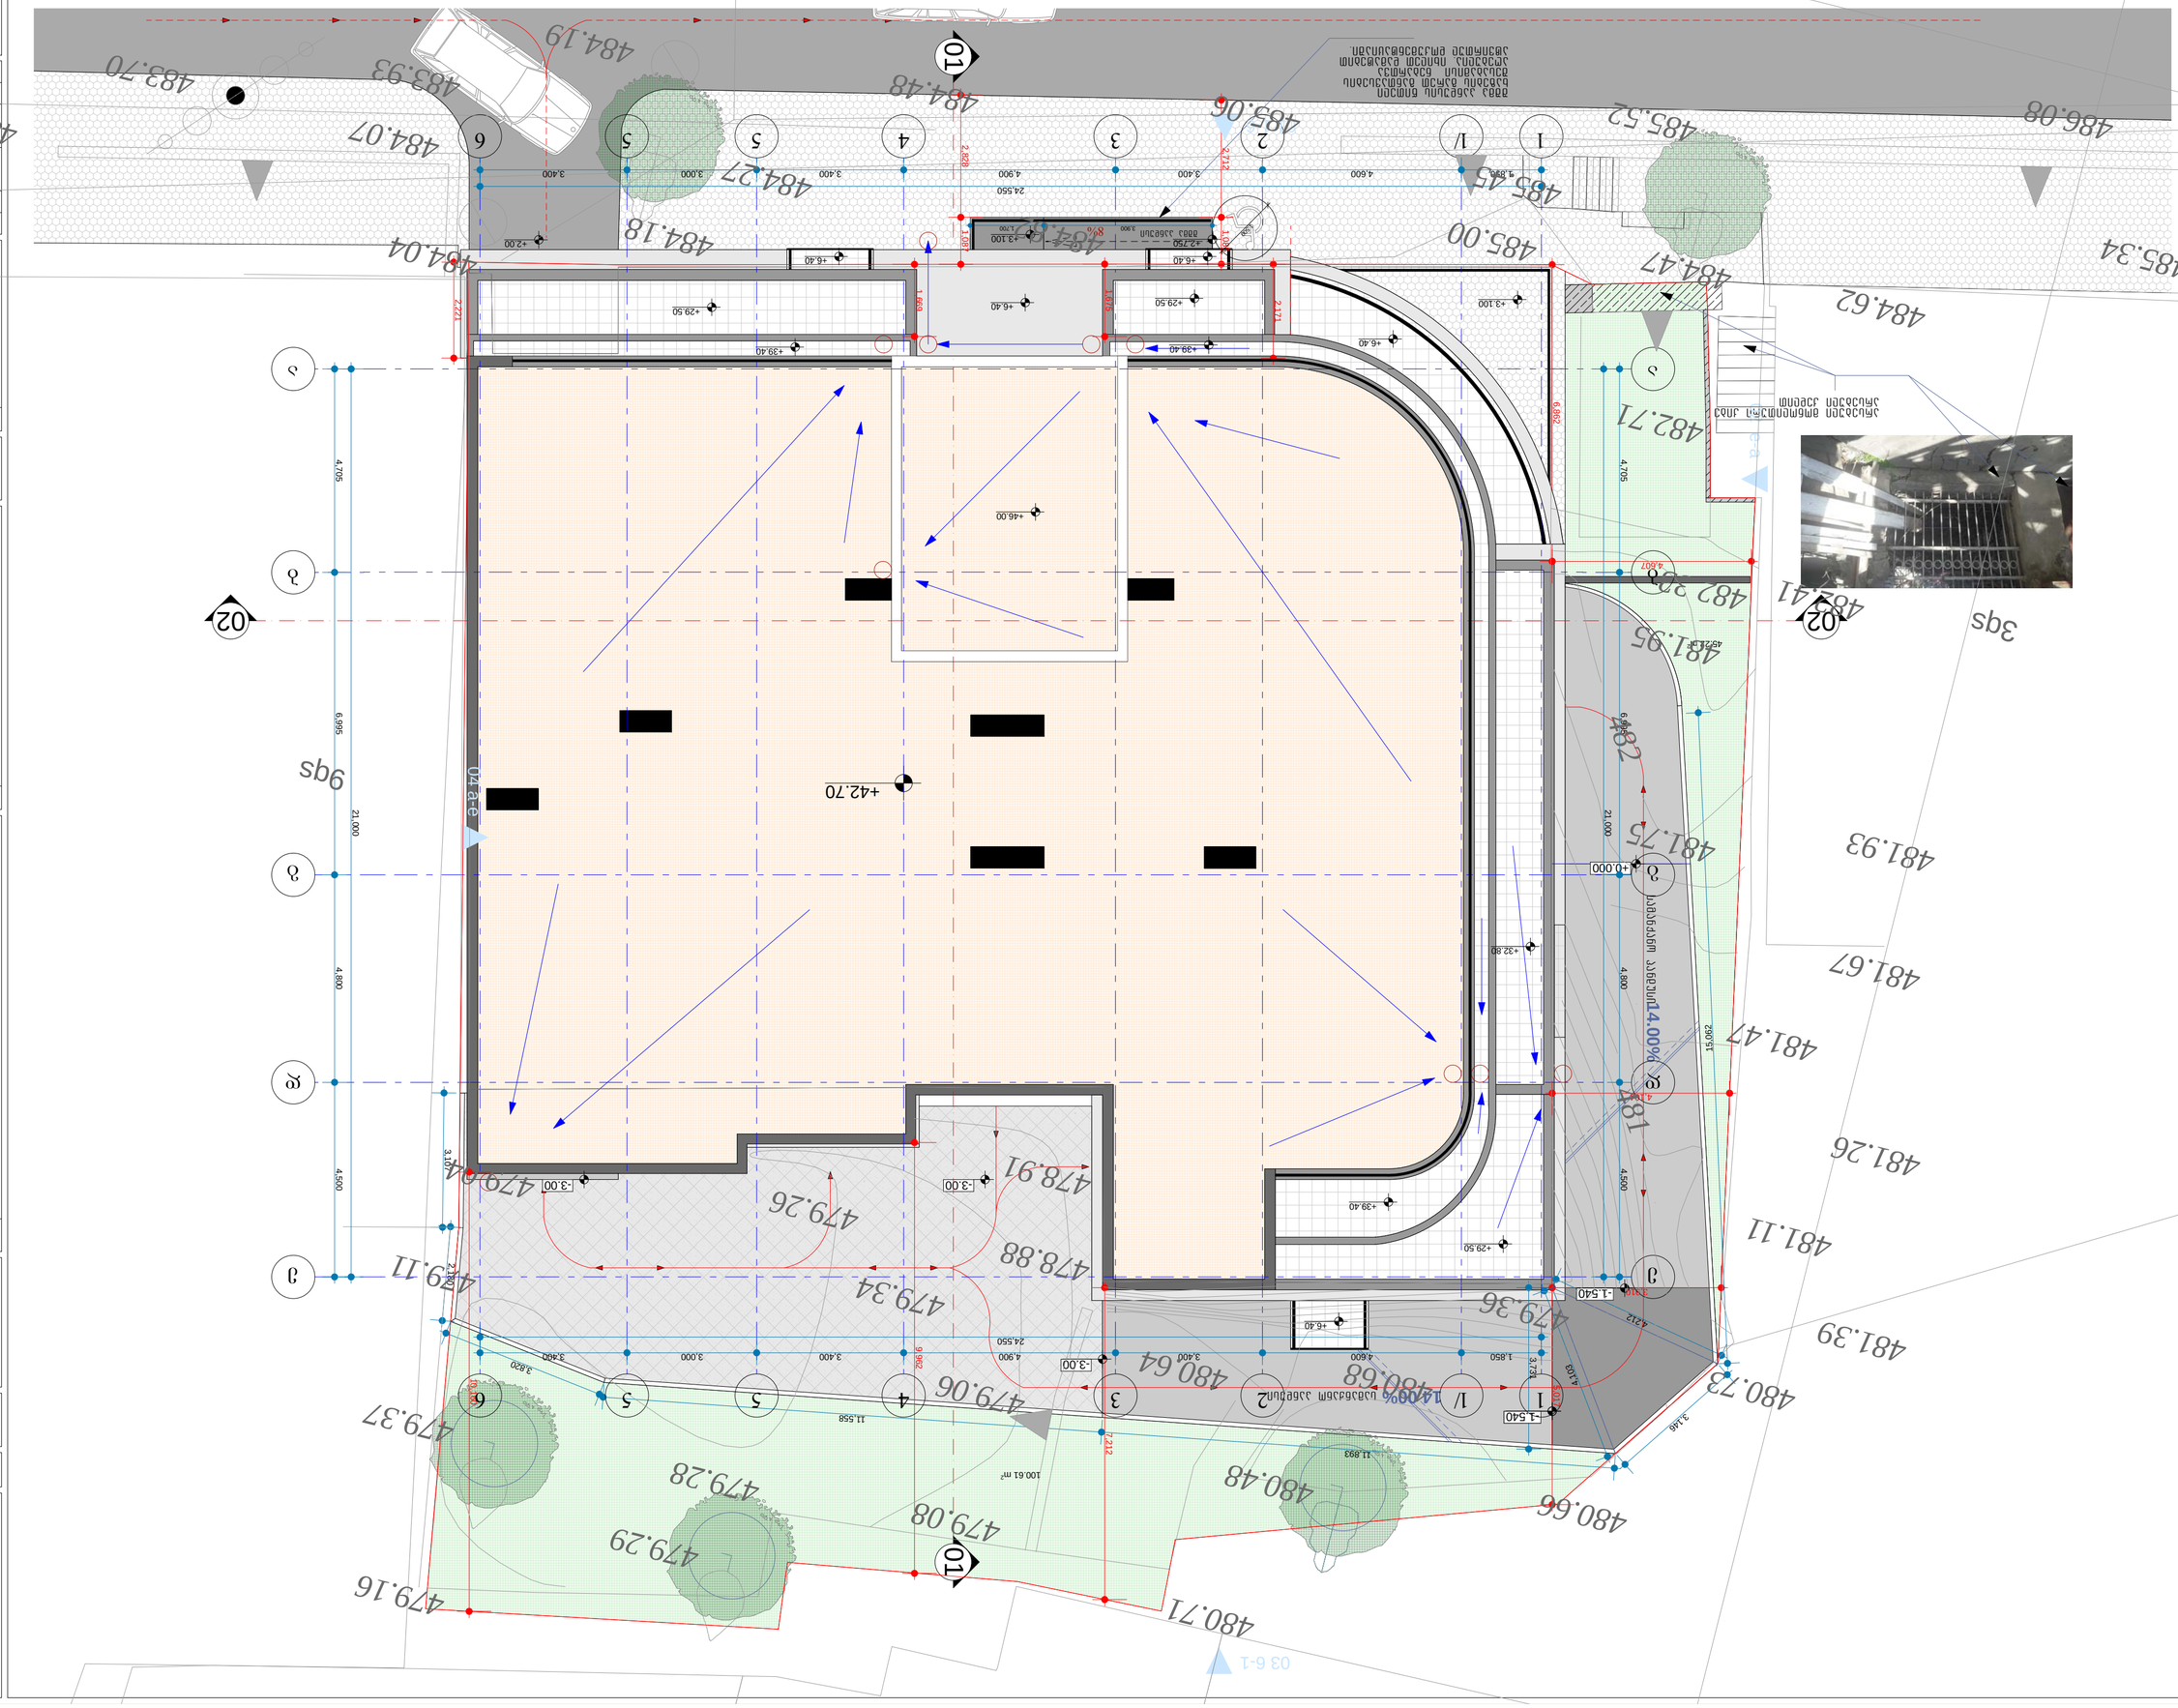





