A1/	-3.06
ავტოსადგომი	
A=18.5 m²	-
-	-

A2	-3.06
ავტოსადგომი	
A=12.5 m²	-
-	-

A3	-3.06
ავტოსადგომი	
A=12.5 m²	-
-	-

A4	-3.06
ავტოსადგომი	
A=12.5 m²	-
-	-

A5	-3.06
ავტოსადგომი	
A=12.5 m²	-
-	-

C	-3.06
ტექნიკური სათავსი	
A=5.1m²	-
-	-

B2	-3.06
ლიფტი და ტამბური	
A=7.9m²	-
-	-

A6	-3.06
ავტოსადგომი	
A=12.5 m²	-
-	-

A7	-3.06
ავტოსადგომი	
A=12.5 m²	-
-	-

A8	-3.06
ავტოსადგომი	
A=12.5 m²	-
-	-

A9	-3.06
ავტოსადგომი	
A=12.5 m²	-
-	-

A10	-3.06
ავტოსადგომი	
A=12.5 m²	-
-	-

A11	-3.06
ავტოსადგომი	
A=12.5 m²	-
-	-

D	-3.06
სპორტ სარგებლობის ფარდ	
A=243.5m²	-
-	-

A12	-3.06
ავტოსადგომი	
A=12.5 m²	-
-	-

A13	-3.06
ავტოსადგომი	
A=12.5 m²	-
-	-

A14	-3.06
ავტოსადგომი	
A=12.5 m²	-
-	-

B1	-3.06
კიბის უჯრედი	
A=16.1-m²	-
-	-

A15	-3.06
ავტოსადგომი	
A=12.5 m²	-
-	-

A16	-3.06
ავტოსადგომი	
A=12.5 m²	-
-	-

A17	-3.06
ავტოსადგომი	
A=12.5 m²	-
-	-

A18	-3.06
ავტოსადგომი	
A=12.5 m²	-
-	-

მესაკუთრე
ი.თარხნიშვილი

მესაკუთრე
ა.ბორდია

H-001

პანდუსის დახრა 4%

პანდუსის საწყისი ნიშნული 501.65

პანდუსის ბოლო ნიშნული 501.00

შენიშვნები

1	2
3	
4	5
6	7

1. სათავსის ნომერი
2. ნიშნული
3. სათავსის დასახელება
4. ფართობი
5. კერიმეტრი
6. სიმაღლე ჭერამდე
7. სიმაღლე შეკიდულ ჭერამდე

პირობითი აღნიშვნა	განმარტება
FC	ფასადის მოპირკეთების ტიპი
±0.00	იატაკის ნიშნული
	ბეტონის მონოლითური კედელი
	ბლოკის კედელი
	აბურის კედელი
	თაბაშირ-მუყაოს ტიხარი

პირობითი აღნიშვნა	განმარტება
AD	ალუმინის გარე კარ/ვიტრაჟი
AW	ალუმინის ფანჯარა
SH	შიდა კარი
GR	ჭალუზი
D	მინის მოაჯირი
SR	ლითონის მოაჯირი

სართულის საერთო ფართობი 503.6

პრ. მთ. არქ.	მ. ბალიაშვილი	
არქ.	თ. ასაბაშვილი	
არქ.	ა. ბაბაკიშვილი	
არქ.	ა. ნასვლიშვილი	
არქ.	თ. ვალიშვილი	

დაკვეთა	–
სტადია	მუშა პროექტი
თარიღი	მარტი 2018
ფორმატი	A3
მასშტაბი	1:100

პროექტის სახელწოდება და მისამართი

სასტუმრო/ბელი კომპლექსი
ქ. თბილისი, ქრწანისის ქუჩა.
(Loft-C1)

ნახაზის დასახელება

გეგმა -3.06 ნიშნულზე

Rev 1.0

ნახაზის კოდი

001-A-06- P-00.PDF

კლიენტი

შპს ქრწანისი დეველოპმენტი

კონცეფციის ავტორი

HENNINGLARSENARCHITECTS
"Henning Larsen Architects"
Vesterbrogade 76
Dk-1620 Copenhagen V
Denmark
www.henninglarsen.com

საპროექტო ორგანიზაცია

Architectural Bureau
"არქიტექტურული ბიურო"
დ. უზნაძის ქ.95, 0102.
თბილისი, საქართველო
www.arch-bureau.com

საკადასტრო საზღვარი

გრგ-თი დადგენილი შენობის განთავსების არეალი

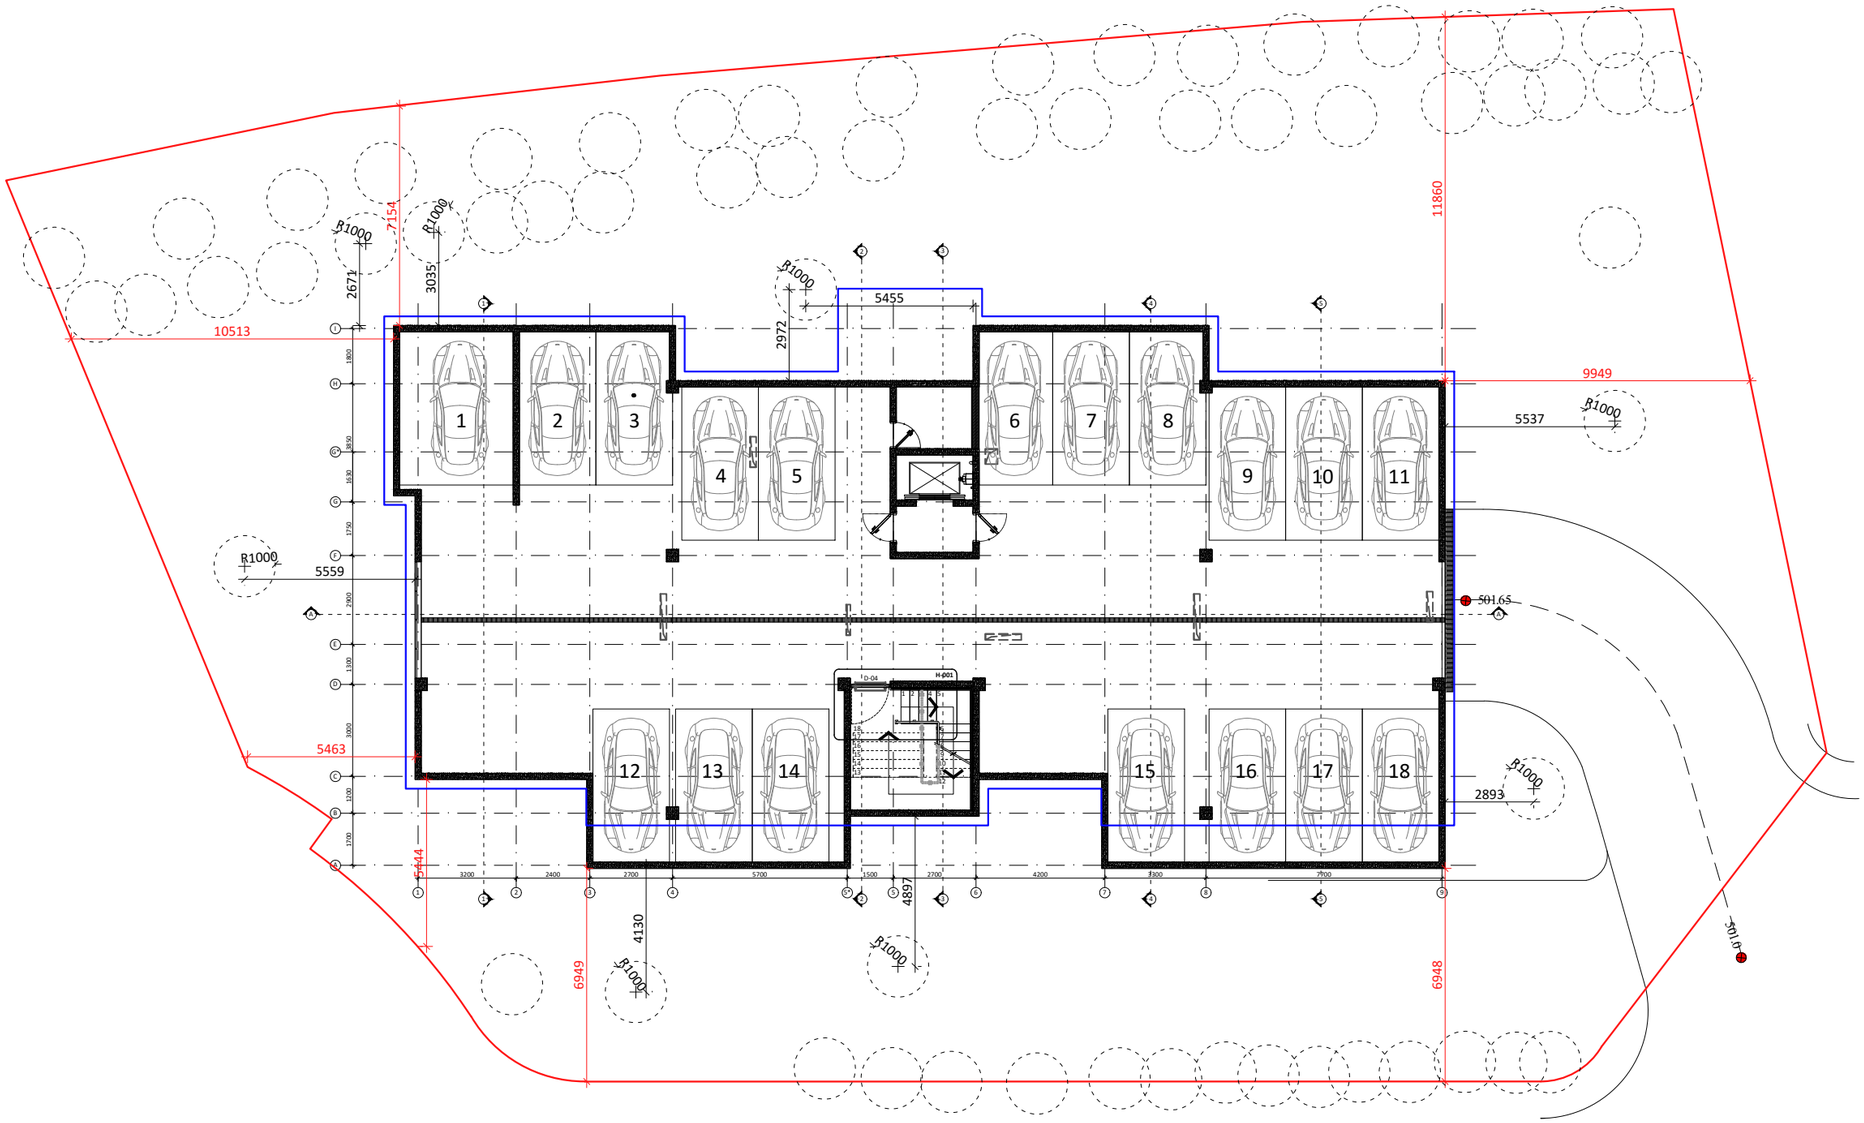

შენიშვნები	
1	2
3	
4	5
6	7

1. სათავსის ნომერი
2. ნიშნული
3. სათავსის დასახელება
4. ფართობი
5. კერიმეტრი
6. სიმაღლე ჭერამდე
7. სიმაღლე შეკიდულ ჭერამდე

პირობითი აღნიშვნა	განმარტება
FC	ფასადის მოპირკეთების ტიპი
±0.00	იატაკის ნიშნული
	ბეტონის მონოლითური კედელი
	ბლოკის კედელი
	აბურის კედელი
	თაბაშირ-მუყაოს ტიხარი

პირობითი აღნიშვნა	განმარტება
AD	ალუმინის გარე კარი/ვიტრაჟი
AW	ალუმინის ფანჯარა
SH	შიდა კარი
GR	ქალუზი
D	მინის მოაჯირი
SR	ლითონის მოაჯირი

სართულის საერთო ფართობი 503.6

პრ. მთ. არქ.	მ. ბალიაშვილი	
არქ.	თ. ასაბაშვილი	
არქ.	ა. ბაბაკიშვილი	
არქ.	ა. ნასვლიშვილი	
არქ.	თ. ვალიშვილი	

დაკვეთა	–
სტადია	მუშა პროექტი
თარიღი	მარტი 2018
ფორმატი	A3
მასშტაბი	1:200

პროექტის სახელწოდება და მისამართი

სასტუმრო კომპლექსი
ქ. თბილისი, კრწანისის ქუჩა.
(Loft-C1)

ნახაზის დასახელება

გეგმა -3.06 ნიშნულზე

Rev 1.0

ნახაზის კოდი

001-A-06- P-00_1.PDF

კლიენტი

შპს კრწანისი დეველოპმენტი

კონცეფციის ავტორი

HENNINGLARSENARCHITECTS
"Henning Larsen Architects"
Vesterbrogade 76
Dk-1620 Copenhagen V
Denmark
www.henninglarsen.com

საარქიტექტო ორგანიზაცია

Architectural Bureau
"არქიტექტურული ბიურო"
დ. უზნაძის ქ.95, 0102,
თბილისი, საქართველო
www.arch-bureau.com

02-3	±0.00(504.71)
ინდივიდუალური ეზო	
A=263 m²	P=70.90m

01-4	±0.00(504.71)
ტერასა	
A=21.3 m²	P=18.9m

01-5	±0.00(504.71)
გარდერობი	
A=6.2 m²	P=10.6m
CH=3.24 m	Hs=2.80 m

01-6	±0.00(504.71)
აბაზანა	
A=10.5 m²	P=13.6m
CH=3.24 m	Hs=2.80 m

01-7	±0.00(504.71)
დერეფანი	
A=16.2 m²	P=22.1m
CH=3.24 m	Hs=3.18 m

01-8	±0.00(504.71)
სარეცხსაო	
A=5.2 m²	P=8.0m
CH=3.24 m	Hs=2.80 m

00-1	±0.00(504.71)
სველბაზარი	
A=49.9 m²	P=57.5m
CH=3.24 m	CH=3.24 m

02-3	±0.00(504.71)
აბაზანა	
A=10.6 m²	P=13.7m
CH=3.24 m	Hs=2.80 m

02-4	±0.00(504.71)
აბაზანა	
A=10.9 m²	P=13.3m
CH=3.24 m	Hs=2.80 m

02-5	±0.00(504.71)
გარდერობი	
A=11.9 m²	P=14.0m
CH=3.24 m	Hs=2.80 m

01-2	±0.00(504.71)
მთ. საძინებელი	
A=21.6 m²	P=21.3m
CH=3.24 m	Hs=3.18 m

01-9	±0.00(504.71)
საძინებელი	
A=11.0 m²	P=13.5m
CH=3.24 m	Hs=3.18 m

01-1	±0.00(504.71)
საერთო ოთახი	
A=60.3 m²	P=34.2m
CH=3.24 m	Hs=3.18 m

02-1	±0.00(504.71)
საერთო ოთახი	
A=74.8 m²	P=48.3m
CH=3.24 m	Hs=3.18 m

02-2	±0.00(504.71)
საძინებელი	
A=29 m²	P=26.5m
CH=3.24 m	Hs=3.18 m

CH=3.24 m
Hs=2.80 m

01-12	±0.00(504.71)
საძინებელი	
A=21.4 m²	P=21.5m
CH=3.24 m	Hs=3.18 m

02-8	±0.00(504.71)
საძინებელი	
A=10.7 m²	P=14.0m
CH=3.24 m	Hs=3.18 m

02-11	±0.00(504.71
საძინებელი	
A=12.2m²	P=14.6m
CH=3.24 m	Hs=3.18 m

02-14	±0.00(504.71)
საძინებელი	
A=12.2 m²	P=15.0m
CH=3.24 m	Hs=3.18 m

01-10	±0.00(504.71)
ტერასა	
A=9.6 m²	P=13.1m

01-11	±0.00(504.71)
აბაზანა	
A=8.4 m²	P=12.3m
CH=3.24 m	Hs=2.80 m

01-13	±0.00(504.71)
გარდერობი	
A=6.5 m²	P=11.5m
CH=3.24 m	Hs=2.80 m

02-6	
აბაზანა	
A=4m²	P=7.9m
CH=3.24 m	Hs=2.80 m

02-7	±0.00(504.71)
გარდერობი	
A=5.1 m²	P=8.8m
CH=3.24 m	Hs=2.80 m

02-9	±0.00(504.71)
დერეფანი	
A=14.6 m²	P=25.5m
CH=3.24 m	Hs=3.18 m

02-10	±0.00(504.71)
ტერასა	
A=12.2 m²	P=14.3m

02-12	±0.00(504.71)
გარდერობი	
A=3.3 m²	P=7.0m
CH=3.24 m	Hs=2.80 m

02-13	±0.00(504.71)
გარდერობი	
A=3.4 m²	P=7.0m
CH=3.24 m	Hs=2.80 m

02-15	±0.00(504.71)
სამრეცხაო	
A=3.3 m²	P=7.3m
CH=3.24 m	Hs=2.80 m

H-001 H-002 H-003 H-004 H-005 H-006 H-007 H-008 H-009 H-010 H-011

AW-01 AW-02 AW-02.1 AW-03.1 AW-04 AW-05 AW-07 AW-08 AW-09 AW-10 AW-10.1 AW-10.2 AW-11 AW-11.1 AW-11.2

AD-01 AD-01.1 AD-02 AD-03

SH-01 SH-02 SH-02.1 SH-03 SH-04 SH-05 SH-06 SH-07 SH-08 SH-09 SH-10 SH-10.1 SH-11 SH-11.1 SH-12 SH-12.1

SR-01 SR-01.1 SR-01.2 SR-02 SR-02.1 SR-03

D-01 D-02

ბინა №01

ბინა №02

ლიფტი ø1000მმ ნიშნული +3040

ლიფტის ჭის ბეტონის კედლის ნაწილი ამოღებულია ლიფტის მონტაჟის სამუშაოების საწარმოებლად

R1000

შენიშვნები	
1	2
3	
4	5
6	7

1. სართულის ნომერი
2. ნიშნული
3. სართულის დასახელება
4. ფართობი
5. კერიმეტრი
6. სიმაღლე ჭერამდე
7. სიმაღლე შეკიდულ ჭერამდე

პირობითი აღნიშვნა	განმარტება
FC	ფასადის მოპირკეთების ტიპი
±0.00	იატაკის ნიშნული
	ბეტონის მონოლითური კედელი
	ბლოკის კედელი
	აბურის კედელი
	თაბაშირ-მუყაოს ტიხარი

პირობითი აღნიშვნა	განმარტება
AD	ალუმინის გარე ქარ/ფიტრაჟი
AW	ალუმინის ფანჯარა
SH	შიდა კარი
GR	ჭალუზი
D	მინის მოპირკეთება
SR	ლიტონის მოპირკეთება

	ბინის ფართობი		ბინის ფართობი
ბინა 01	შიდა სასარგ. ფართობი 167.38²	ბინა 02	შიდა სასარგებლო ფართობი 206.40 მ²
	ინდივიდუალური ეზო 263.0 მ²		საზაფხულო ფართობი −12.20 მ²
	საზაფხულო ფართობი 30.98²		საერთო სასარგებლო ფართობი 218.60 მ²
	საერთო სასარგებლო ფართობი 419.28²		

პრ. მთ. არქ.	მ. ბალიაშვილი	
არქ.	თ. ასაბაშვილი	
არქ.	ა. ბაბაკიშვილი	
არქ.	ა. ნასვლიშვილი	
არქ.	თ. ვალიშვილი	

დაკვეთა	–
სტადია	მუშა პროექტი
თარიღი	მარტი 2018
ფორმატი	A3
მასშტაბი	1:100

პროექტის სახელწოდება და მისამართი

სასტუმროებელი კომპლექსი
ქ. თბილისი, კრწანისის ქუჩა.
(Loft-C1)

ნახაზის დასახელება

გეგმა ±0.00 ნიშნულზე

Rev 1.0

ნახაზის კოდი

001-A-06- P-01.PDF

ქლიენტი

შპს კრწანისი დეველოპმენტი

პროექტის ავტორი

HENNINGLARSENARCHITECTS
"Henning Larsen Architects"
Vesterbrogade 76
Dk-1620 Copenhagen V
Denmark
www.henninglarsen.com

საპროექტო ორგანიზაცია

"არქიტექტურული ბიურო"
დ. უზნაძის ქ.95, 0102,
თბილისი, საქართველო
www.arch-bureau.com

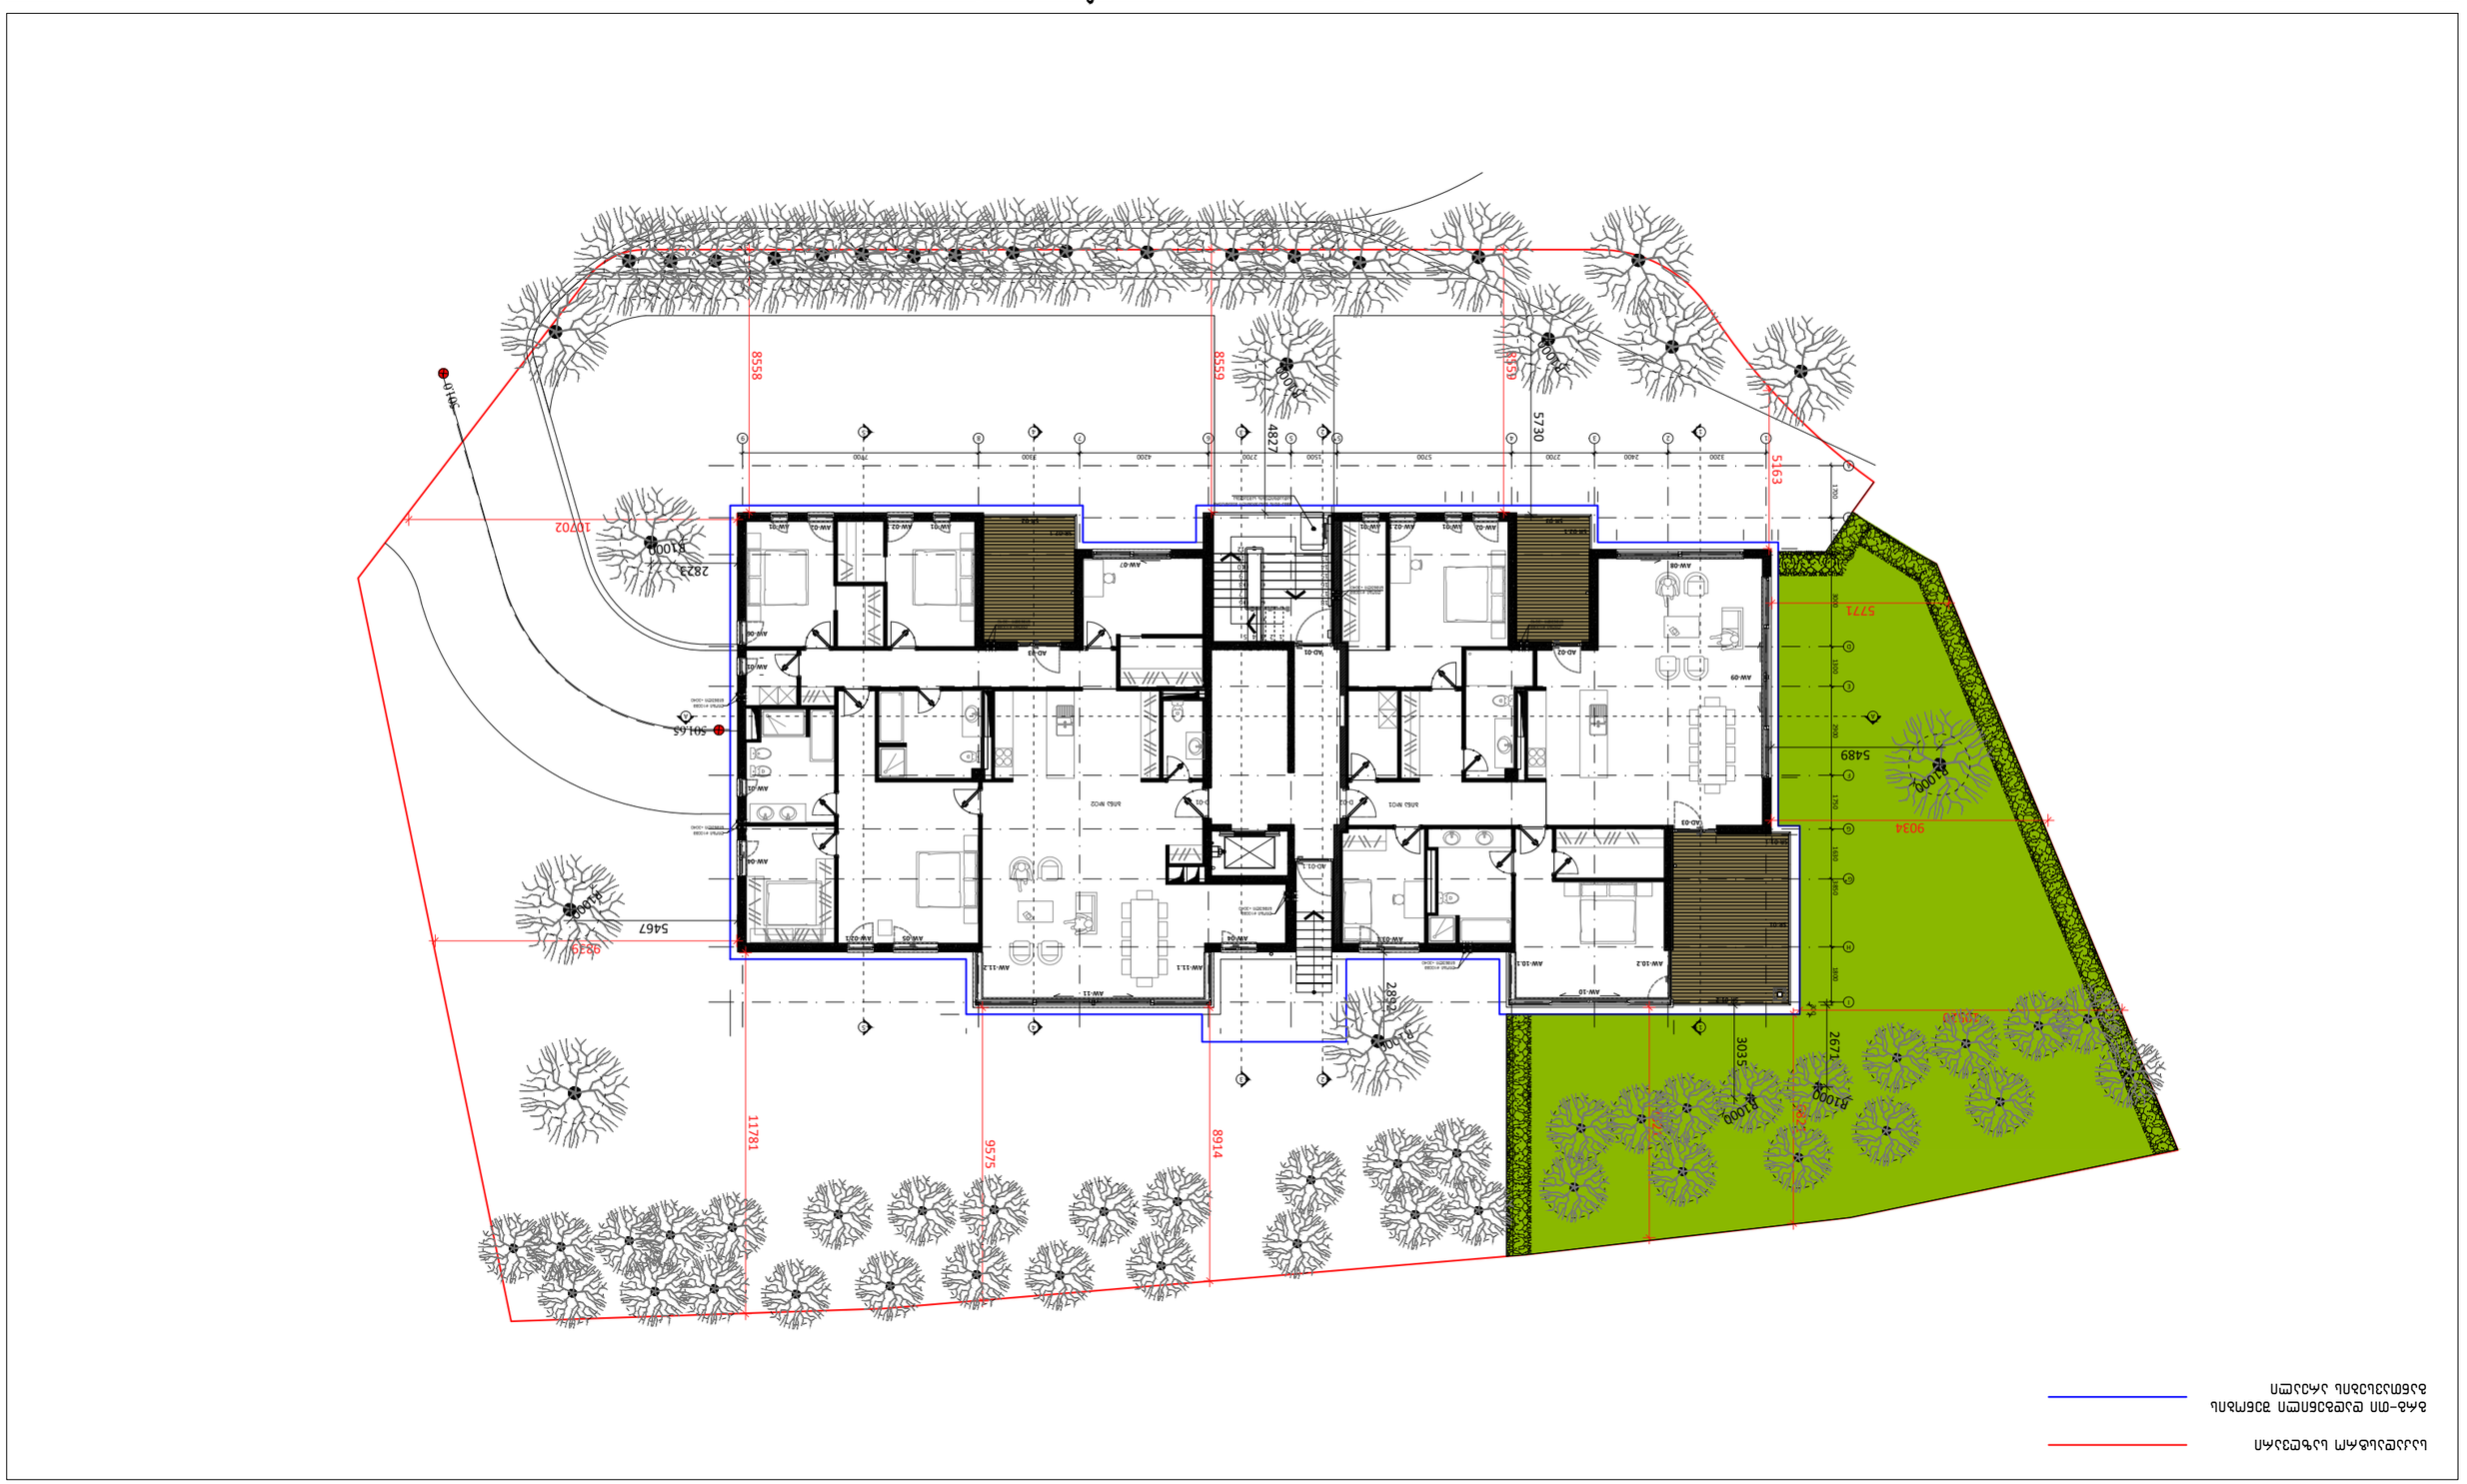
8558
8559
8558
5730
5163
4827
10702
2823
R1000
5017.65
5467
9539
R1000
2892
R1000
11781
9575
8914
5771
5489
9034
R1000
3035
2671
R1000
2292
R1000
3411.18
1370
1370
1370

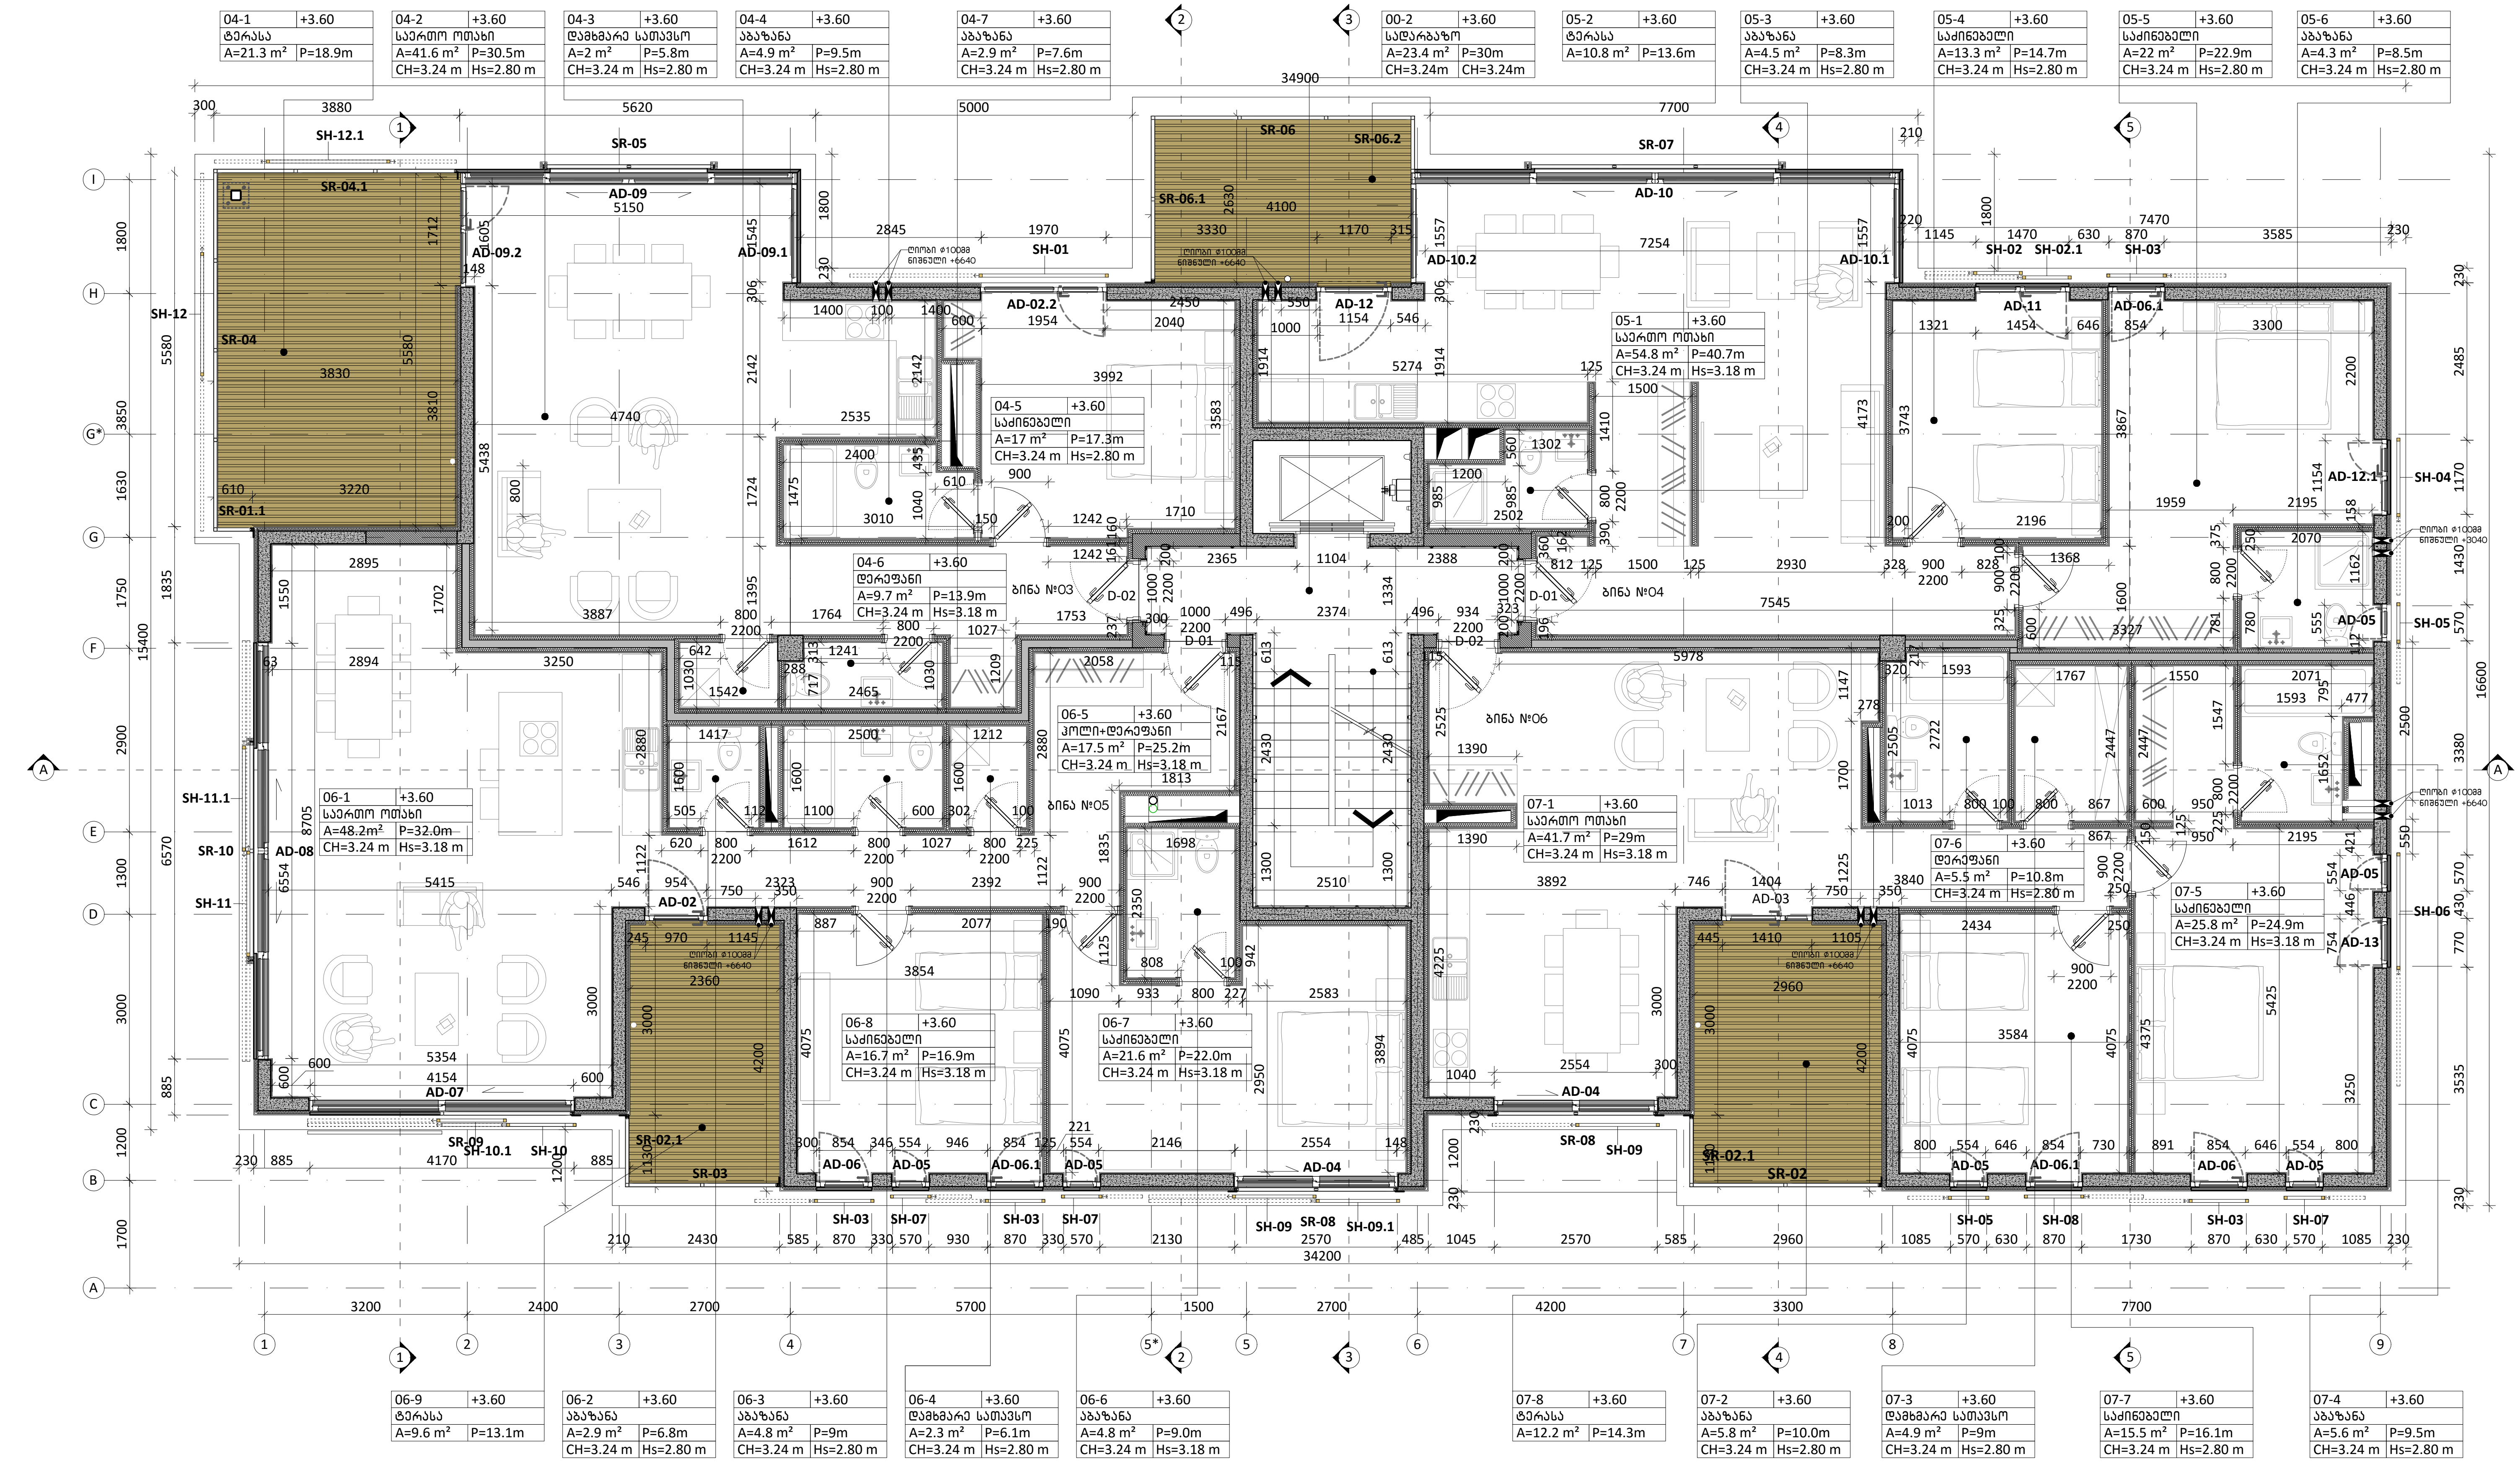

შენიშვნები

1	2
3	
4	5
6	7

1. სათავსის ნომერი
2. ნიშნული
3. სათავსის დასახელება
4. ფართობი
5. პერიმეტრი
6. სიმაღლე ჭერამდე
7. სიმაღლე შეკიდულ ჭერამდე

პირობითი აღნიშვნა	განმარტება	პირობითი აღნიშვნა	განმარტება
FC	ფასადის მოპირკეთების ტიპი	AD	ალუმინის გარე კარი/ვიტრაჟი
±0.00	იატაკის ნიშნული	AW	ალუმინის ფანჯარა
	ბეტონის მონოლითური კედელი	SH	შიდა კარი
	ბლოკის კედელი	GR	ჟალუზი
	აგურის კედელი	D	მინის მოაჯირი
	თაბაშირ-მუყაოს ტიხარი	SR	ლითონის მოაჯირი

	ბინის ფართობი		ბინის ფართობი
ბინა 03	შიდა სასარგებლო ფართობი 78.1მ² საზაფხულო ფართობი 21.3მ² საერთო სასარგებლო ფართობი 99.4მ²	ბინა 04	შიდა სასარგებლო ფართობი 98.9მ² საზაფხულო ფართობი 10.8მ² საერთო სასარგებლო ფართობი 109.7მ²
ბინა 05	შიდა სასარგებლო ფართობი 118.8მ² საზაფხულო ფართობი 9.6მ² საერთო სასარგებლო ფართობი 128.4მ²	ბინა 06	შიდა სასარგებლო ფართობი 104.8მ² საზაფხულო ფართობი 12.2მ² საერთო სასარგებლო ფართობი 117მ²

პრ. მთ. არქ.	მ. ბალიაშვილი	[signature]
არქ.	თ. ასაბაშვილი	
არქ.	ა. ბაბაკიშვილი	
არქ.	ა. ნაცვლიშვილი	
არქ.	თ. ვალიშვილი	

დაკვეთა	-
სტადია	მუშა პროექტი
თარიღი	მარტი 2018
ფორმატი	A3
მასშტაბი	1:100

პროექტის სახელწოდება და მისამართი
საცხოვრებელი კომპლექსი
ქ. თბილისი, კრწანისის ქუჩა.
(Loft-C1)

ნახაზის დასახელება
გეგმა +3.60 ნიშნულზე
Rev 1.0

ნახაზის კოდი
001-A-06- P-02.PDF

კლიენტი
შპს კრწანისი დეველოპმენტი

კონცეფციის ავტორი
HENNINGLARSENARCHITECTS
"Henning Larsen Architects"
Vesterbrogade 76
Dk-1620 Copenhagen V
Denmark
www.henninglarsen.com

საპროექტო ორგანიზაცია
Ab Architectural Bureau
"არქიტექტურული ბიურო"
დ. უზნაძის ქ.95, 0102,
თბილისი, საქართველო
www.arch-bureau.com

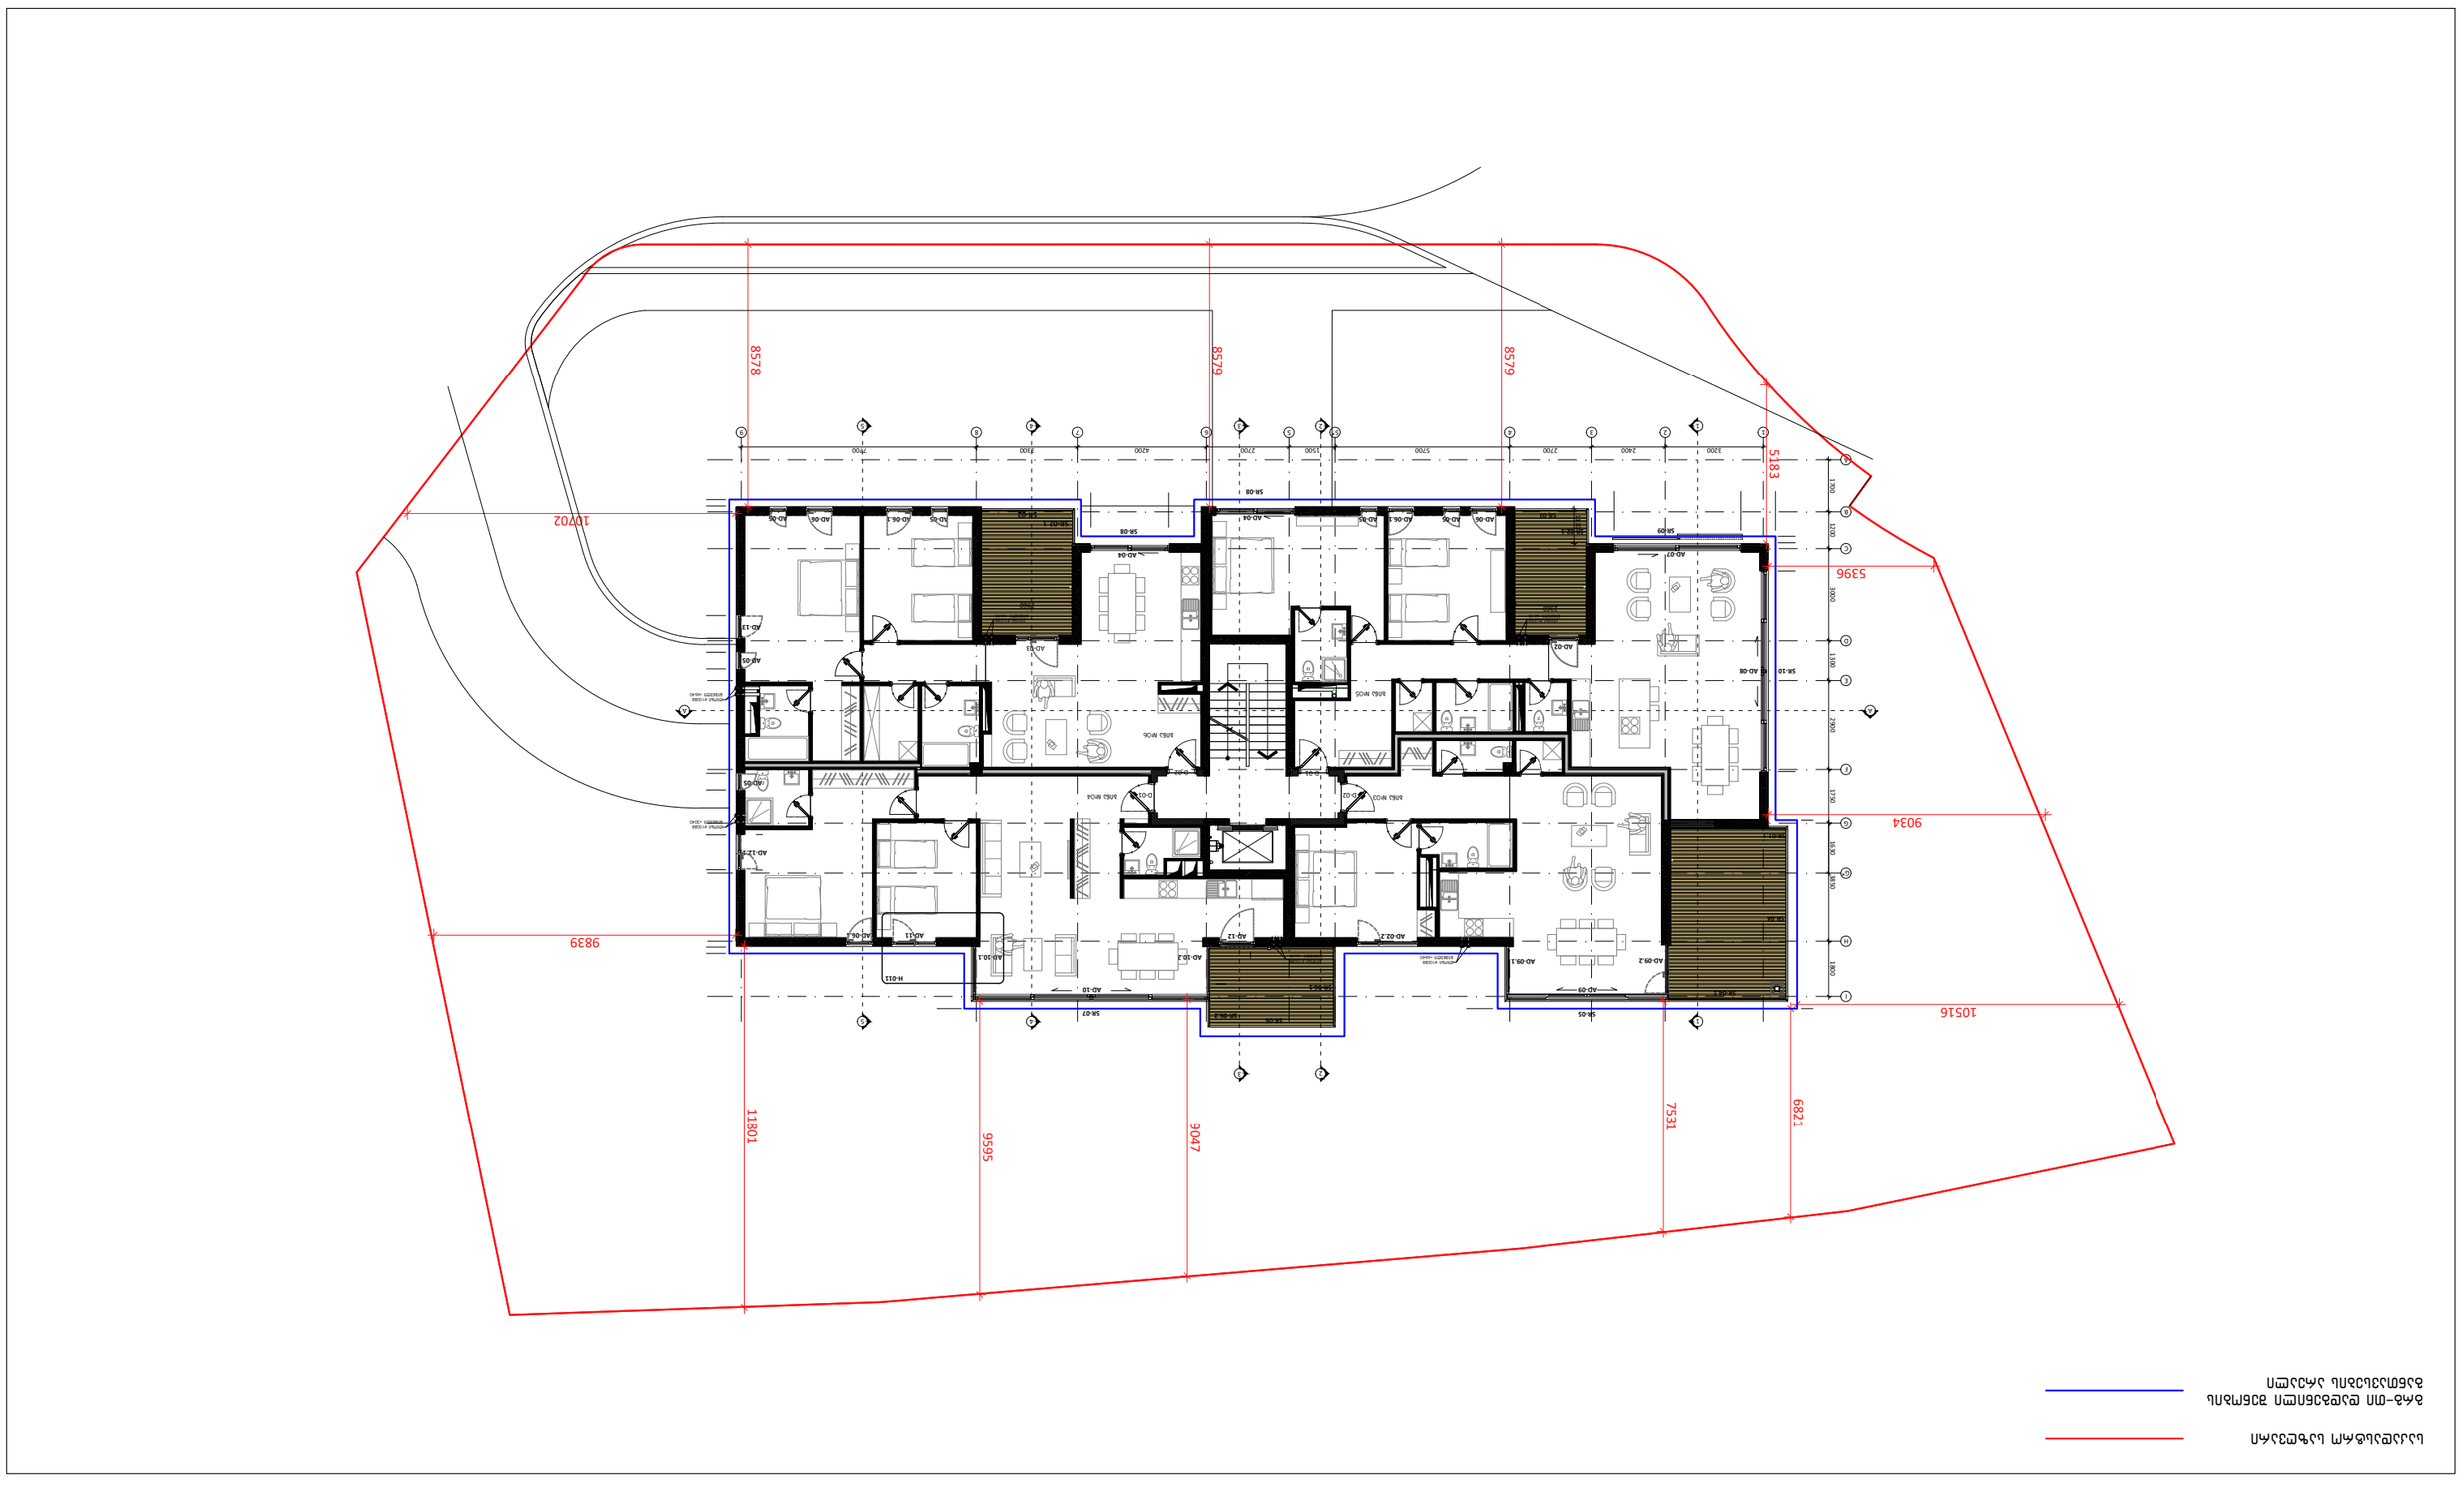


1	2								
3									
4	5								
6	7							

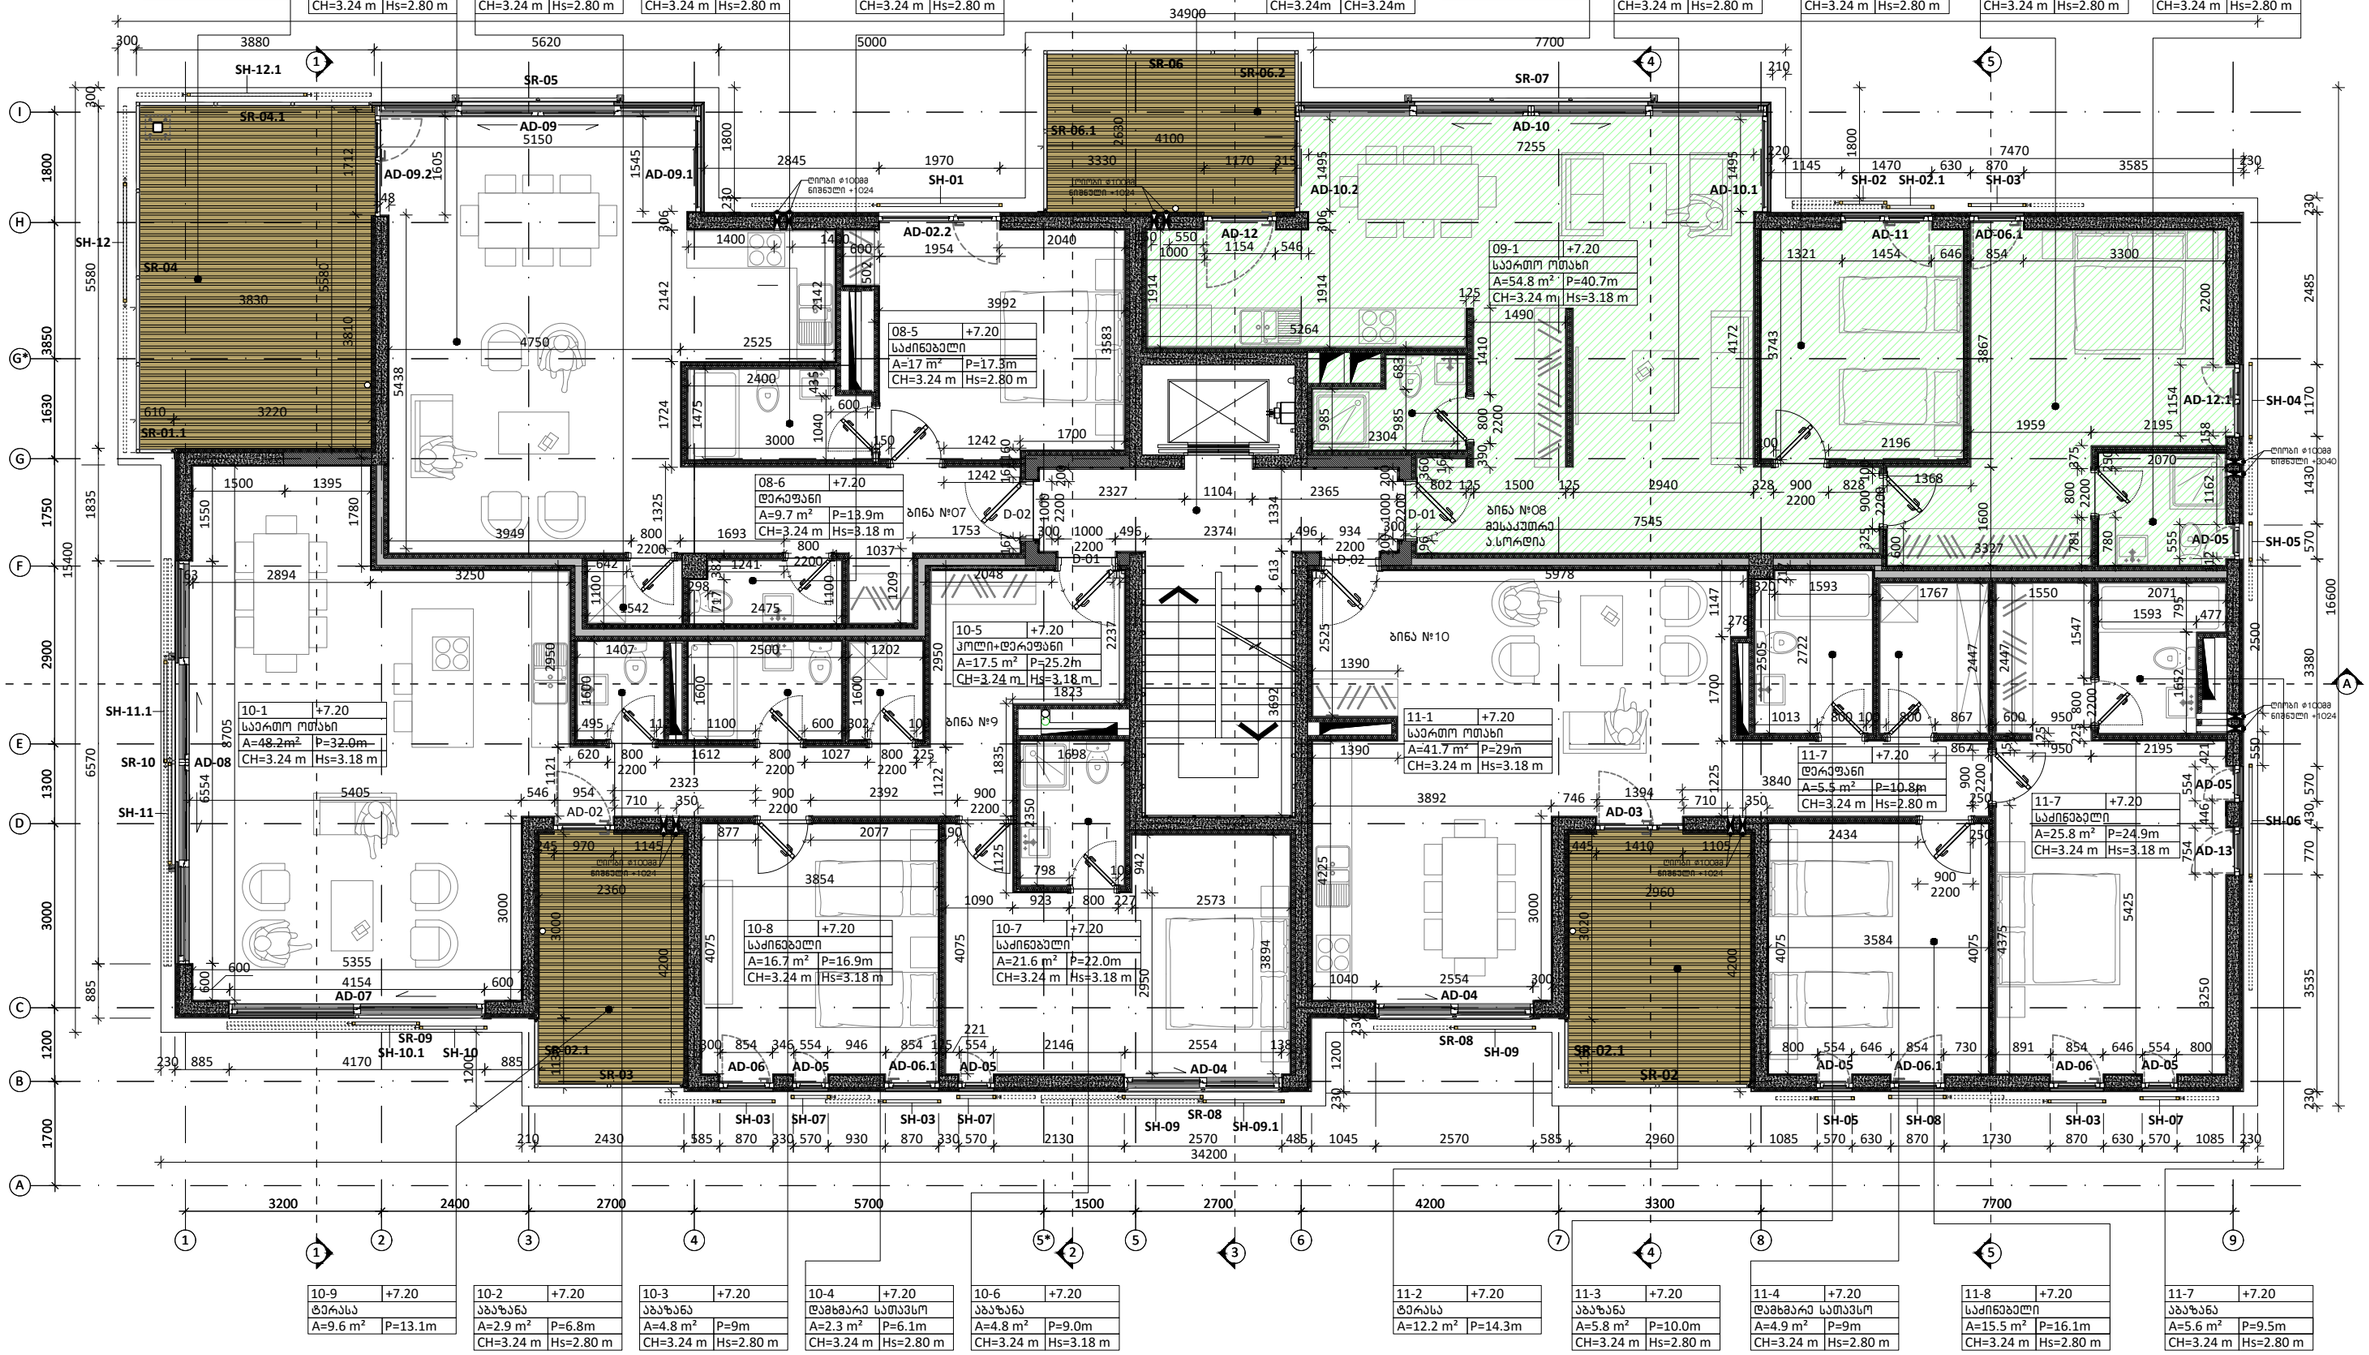

შენიშვნები

1	2
3	
4	5
6	7

1. სართულის ნომერი
2. ნიშნული
3. სართულის დასახელება
4. ფართობი
5. კერიმეტრი
6. სიმაღლე ჭერამდე
7. სიმაღლე შეკიდულ ჭერამდე

პირობითი აღნიშვნა	განმარტება
FC	ფასადის მოპირკეთების ტიპი
±0.00	იატაკის ნიშნული
	ბეტონის მონოლითური კედელი
	ბლოკის კედელი
	აბაუის კედელი
	თაბაშირ-მუყაოს ტიხარი

პირობითი აღნიშვნა	განმარტება
AD	ალუმინის ბარე კარი/ვიტრაჟი
AW	ალუმინის ფასნარა
SH	შიდა კარი
GR	ჭალუზი
D	მინის მოაჯირი
SR	ლიითონის მოაჯირი

	ბინის ფართობი		ბინის ფართობი
ბინა 07	შიდა სასარგებლო ფართობი 78.18²	ბინა 08	შიდა სასარგებლო ფართობი 98.98²
	საზაფხულო ფართობი 21.38²		საზაფხულო ფართობი 10.88²
	საერთო სასარგებლო ფართობი 99.48²		საერთო სასარგებლო ფართობი 109.78²
ბინა 9	შიდა სასარგებლო ფართობი 118.88²	ბინა 10	შიდა სასარგებლო ფართობი 104.88²
	საზაფხულო ფართობი 9.68²		საზაფხულო ფართობი 12.28²
	საერთო სასარგებლო ფართობი 128.48²		საერთო სასარგებლო ფართობი 117.8²

პრ. მთ. არქ.	მ. ბალიაშვილი	
არქ.	თ. ასაბაშვილი	
არქ.	ა. ბაბაკიშვილი	
არქ.	ა. ნასვლიშვილი	
არქ.	თ. ვალიშვილი	

დაკვეთა	–
სტადია	მუშა პროექტი
თარიღი	მარტი 2018
ფორმატი	A3
მასშტაბი	1:100

პროექტის სახელწოდება და მისამართი

სასტუმრებელი კომპლექსის ქ. თბილისი, კრწანისის ქუჩა. (Loft-C1)

ნახაზის დასახელება

გეგმა +7.20 ნიშნულზე

Rev 1.0

ნახაზის კოდი

001-A-06- P-03.PDF

კლიენტი

შპს კრწანისი დეველოპმენტი

კონცეფციის ავტორი

HENNINGLARSENARCHITECTS
"Henning Larsen Architects"
Vesterbrogade 76
Dk-1620 Copenhagen V
Denmark
www.henninglarsen.com

საპროექტო ორგანიზაცია

Architectural Bureau
"არქიტექტურული ბიურო"
დ. უზნაძის ქ.95, 0102.
თბილისი, საქართველო
www.arch-bureau.com

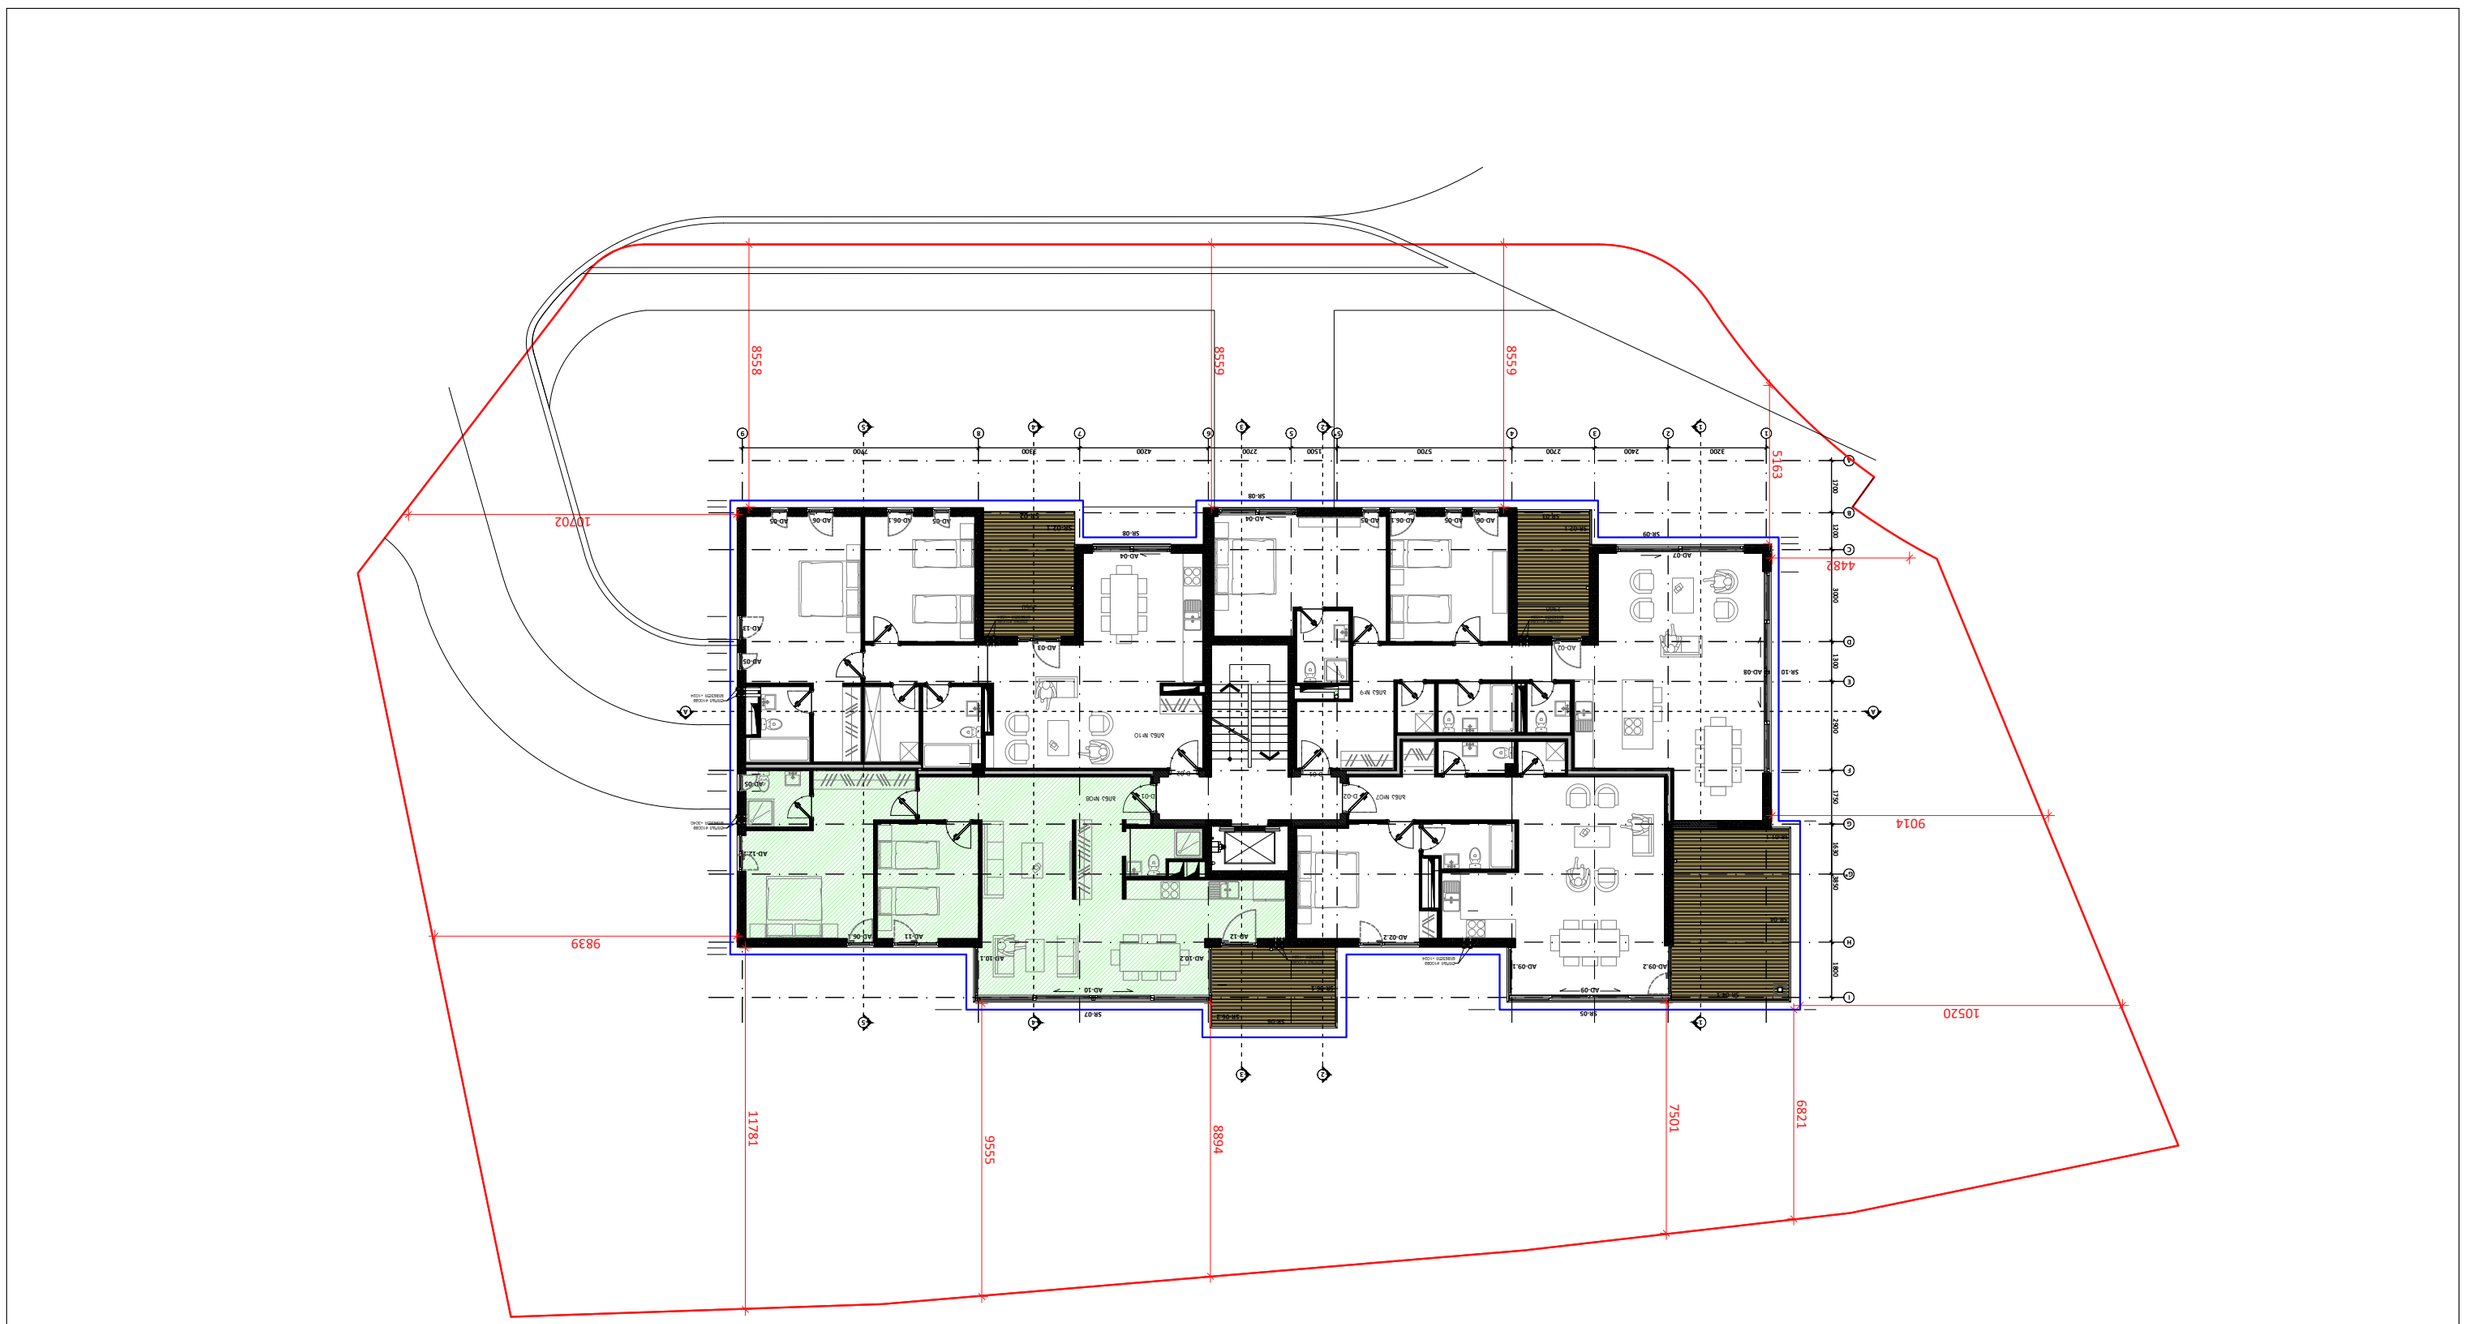
10702
8558
8559
8559
5163
4482
9014
10520
9839
11781
9555
8894
7501
6821

1	2										
3											
4	5										
6	7										

12-2	+10.83
საძინებელი	
A=29.4m²	P=22.0m
CH=3.24 m	Hs=2.80 m

12-3	+10.83
აბაზანა	
A=7m²	P=10.6m
CH=3.24 m	Hs=2.80 m

00-4	+10.83
სადარბაზო	
A=18.4m²	P=22.8m
CH=3.24 m	CH=3.24 m

13-02	+10.83
ტერასა	
A=10.8 m²	P=13.6m

13-03	+10.83
საძინებელი	
A=19.8m²	P=18.8m
CH=3.24 m	Hs=2.80 m

13-04	+10.83
გარდერობი	
A=13.4 m²	P=15.0m
CH=3.24 m	Hs=2.80 m

13-05	+10.83
აბაზანა	
A=8.5m²	P=12.4m
CH=3.24 m	Hs=2.80 m

12-1	+10.83
საერთო ოთახი	
A=44.2 m²	P=31.6m
CH=3.24 m	Hs=3.18 m

ბინა №11

ბინა №12

მესაკუთრე
ი.თარხნიშვილი

13-01	+10.83
საერთო ოთახი	
A=75.3 m²	P=41m
CH=3.24 m	Hs=3.18 m

12-7	+10.83
ტერასა	
A=123.5 m²	P=47.3m

12-4	+10.83
საძინებელი	
A=19.7 m²	P=18.3m
CH=3.24 m	Hs=2.80 m

12-5	+10.83
აბაზანა	
A=5.2 m²	P=9.6m
CH=3.24 m	Hs=3.18 m

12-6	+10.83
აბაზანა	
A=4.4 m²	P=8.9m
CH=3.24 m	Hs=2.80 m

13-08	+10.83
აბაზანა	
A=4.3m²	P=8.8m
CH=3.24 m	Hs=2.80 m

13-09	+10.83
ტერასა	
A=72 m²	P=41.0m

13-06	+10.83
საძინებელი	
A=15.5m²	P=16.7m
CH=3.24 m	Hs=2.80 m

13-07	+10.83
აბაზანა	
A=7.7m²	P=12.0m
CH=3.24 m	Hs=2.80 m

შენიშვნები	
1	2
3	
4	5
6	7

1. სართვსის ნომერი
2. ნიშნული
3. სართვსის დასახელება
4. ფართობი
5. კერიმეტრი
6. სიმაღლე ჭერამდე
7. სიმაღლე შეკიდულ ჭერამდე

პირობითი აღნიშვნა	განმარტება
FC	ფასადის მოპირკეთების ტიპი
±0.00	იატაკის ნიშნული
	ბეტონის მონოლითური კედელი
	ბლოკის კედელი
	აბურის კედელი
	თაბაშირ-მუყაოს ტიხარი

პირობითი აღნიშვნა	განმარტება
AD	ალუმინის გარე კარ/ფანჯარა
AW	ალუმინის ფანჯარა
SH	შიდა კარი
GR	ჭალუზი
D	მინის მოპირკეთება
SR	ლითონის მოპირკეთება

	ბინის ფართობი		ბინის ფართობი
ბინა 11	შიდა სასარგებლო ფართობი 110მ²	ბინა 12	შიდა სასარგებლო ფართობი 144.58²
	საზაფხულო ფართობი 123.58²		საზაფხულო ფართობი 82.88²
	საერთო სასარგებლო ფართობი 233.48²		საერთო სასარგებლო ფართობი 227.38²

პრ. მთ. არქ.	მ. ბალიაშვილი	
არქ.	თ. ასაბაშვილი	
არქ.	ა. ბაბაკიშვილი	
არქ.	ა. ნაცვლიშვილი	
არქ.	თ. ვალიშვილი	

დაკვეთა	–
სტადია	მუშა პროექტი
თარიღი	მარტი 2018
ფორმატი	A3
მასშტაბი	1:100

პროექტის სახელწოდება და მისამართი

სასტუმრო კომპლექსი
ქ. თბილისი, კრწანისის ქუჩა.
(Loft-C1)

ნახაზის დასახელება

გეგმა +10.83 ნიშნულზე

Rev 1.0

ნახაზის კოდი

001-A-06- P-04.PDF

კლიენტი

შპს კრწანისი დეველოპმენტი

კონსულტის ავტორი

HENNINGLARSENARCHITECTS
"Henning Larsen Architects"
Vesterbrogade 76
Dk-1620 Copenhagen V
Denmark
www.henninglarsen.com

საპროექტო ორგანიზაცია

Architectural Bureau
"არქიტექტურული ბიურო"
დ. უზნაძის ქ.95, 0102,
თბილისი, საქართველო
www.arch-bureau.com

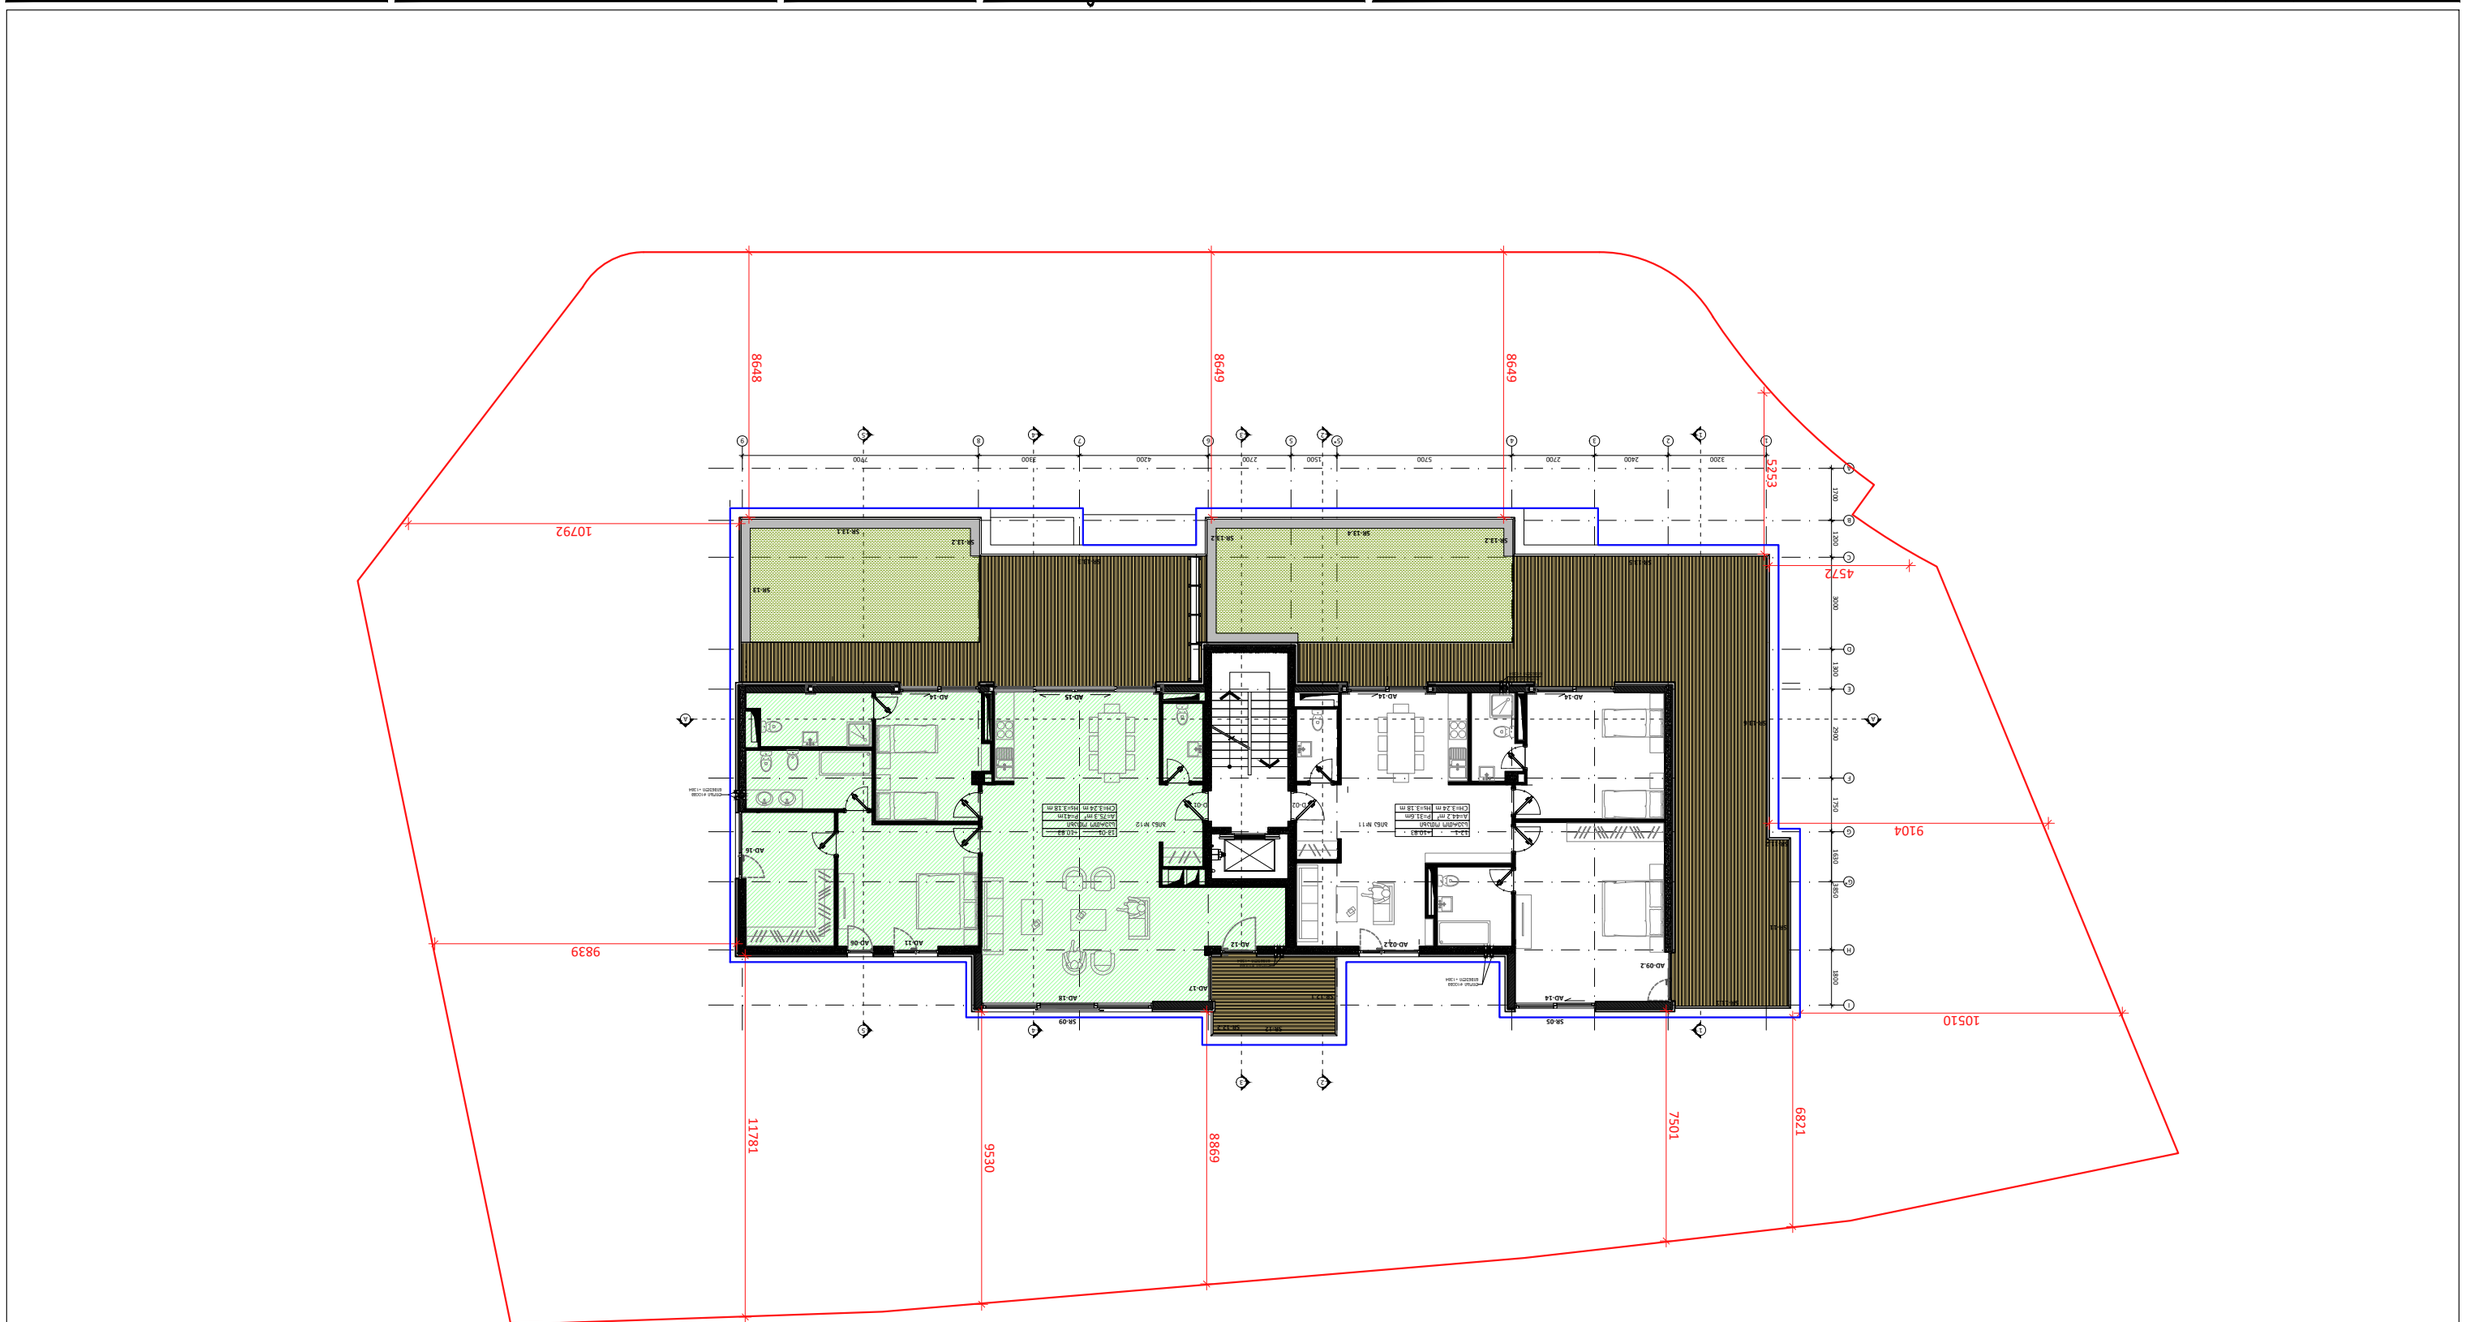
8648
8649
8649
5253
10792
4572
9104
9839
10510
11781
9530
8869
7501
6821

00-5	+14.40
ქობის უჯრედი	
A=14.3 m²	P=17.2m
CH=2.50 m	Hs=2.50 m

კორექტირებული არეალი

H-015 H-014 H-016 H-017 H-018 D-030

შენიშვნები

1	2
3	
4	5
6	7

1. სართვლის ნომერი
2. ნიშნული
3. სართვლის დასახელება
4. ფართობი
5. პერიმეტრი
6. სიმაღლე ჭერამდე
7. სიმაღლე შეკიდულ ჭერამდე

პირობითი აღნიშვნა	განმარტება
FC	ფასადის მოპირკეთების ტიპი
±0.00	იატაკის ნიშნული
	ბეტონის მონოლითური კედელი
	აგურის კედელი
	აბურის კედელი
	თაბაშირ-მუყაოს ტიხარი

პირობითი აღნიშვნა	განმარტება
AD	ალუმინის გარე კარი/ვიტრაჟი
AW	ალუმინის ფანჯარა
SH	შიდა კარი
GR	ქალუზი
D	მინის მოპირკეთება
SR	ლითონის მოპირკეთება

პრ. მთ. არქ.	მ. ბალიაშვილი		
არქ.	თ. ასაბაშვილი		
არქ.	ა. ბაბაკიშვილი		
არქ.	ა. ნაცვლიშვილი		
არქ.	თ. ვალიშვილი		

დაკვეთა	–
სტადია	მუშა პროექტი
თარიღი	მარტი 2018
ფორმატი	A3
მასშტაბი	1:100

პროექტის სახელწოდება და მისამართი

სასტუმრო კომპლექსი
ქ. თბილისი, კრწანისის ქუჩა.
(Loft-C1)

ნახაზის დასახელება

გეგმა +14.40 ნიშნულზე

Rev 1.0

ნახაზის კოდი

001-A-06- P-05.PDF

კლიენტი

შპს კრწანისი დეველოპმენტი

კონცეფციის ავტორი

HENNINGLARSENARCHITECTS
"Henning Larsen Architects"
Vesterbrogade 76
Dk-1620 Copenhagen V
Denmark
www.henninglarsen.com

საპროექტო ორგანიზაცია

Architectural Bureau
"არქიტექტურული ბიურო"
დ. უზნაძის ქ.95, 0102.
თბილისი, საქართველო
www.arch-bureau.com

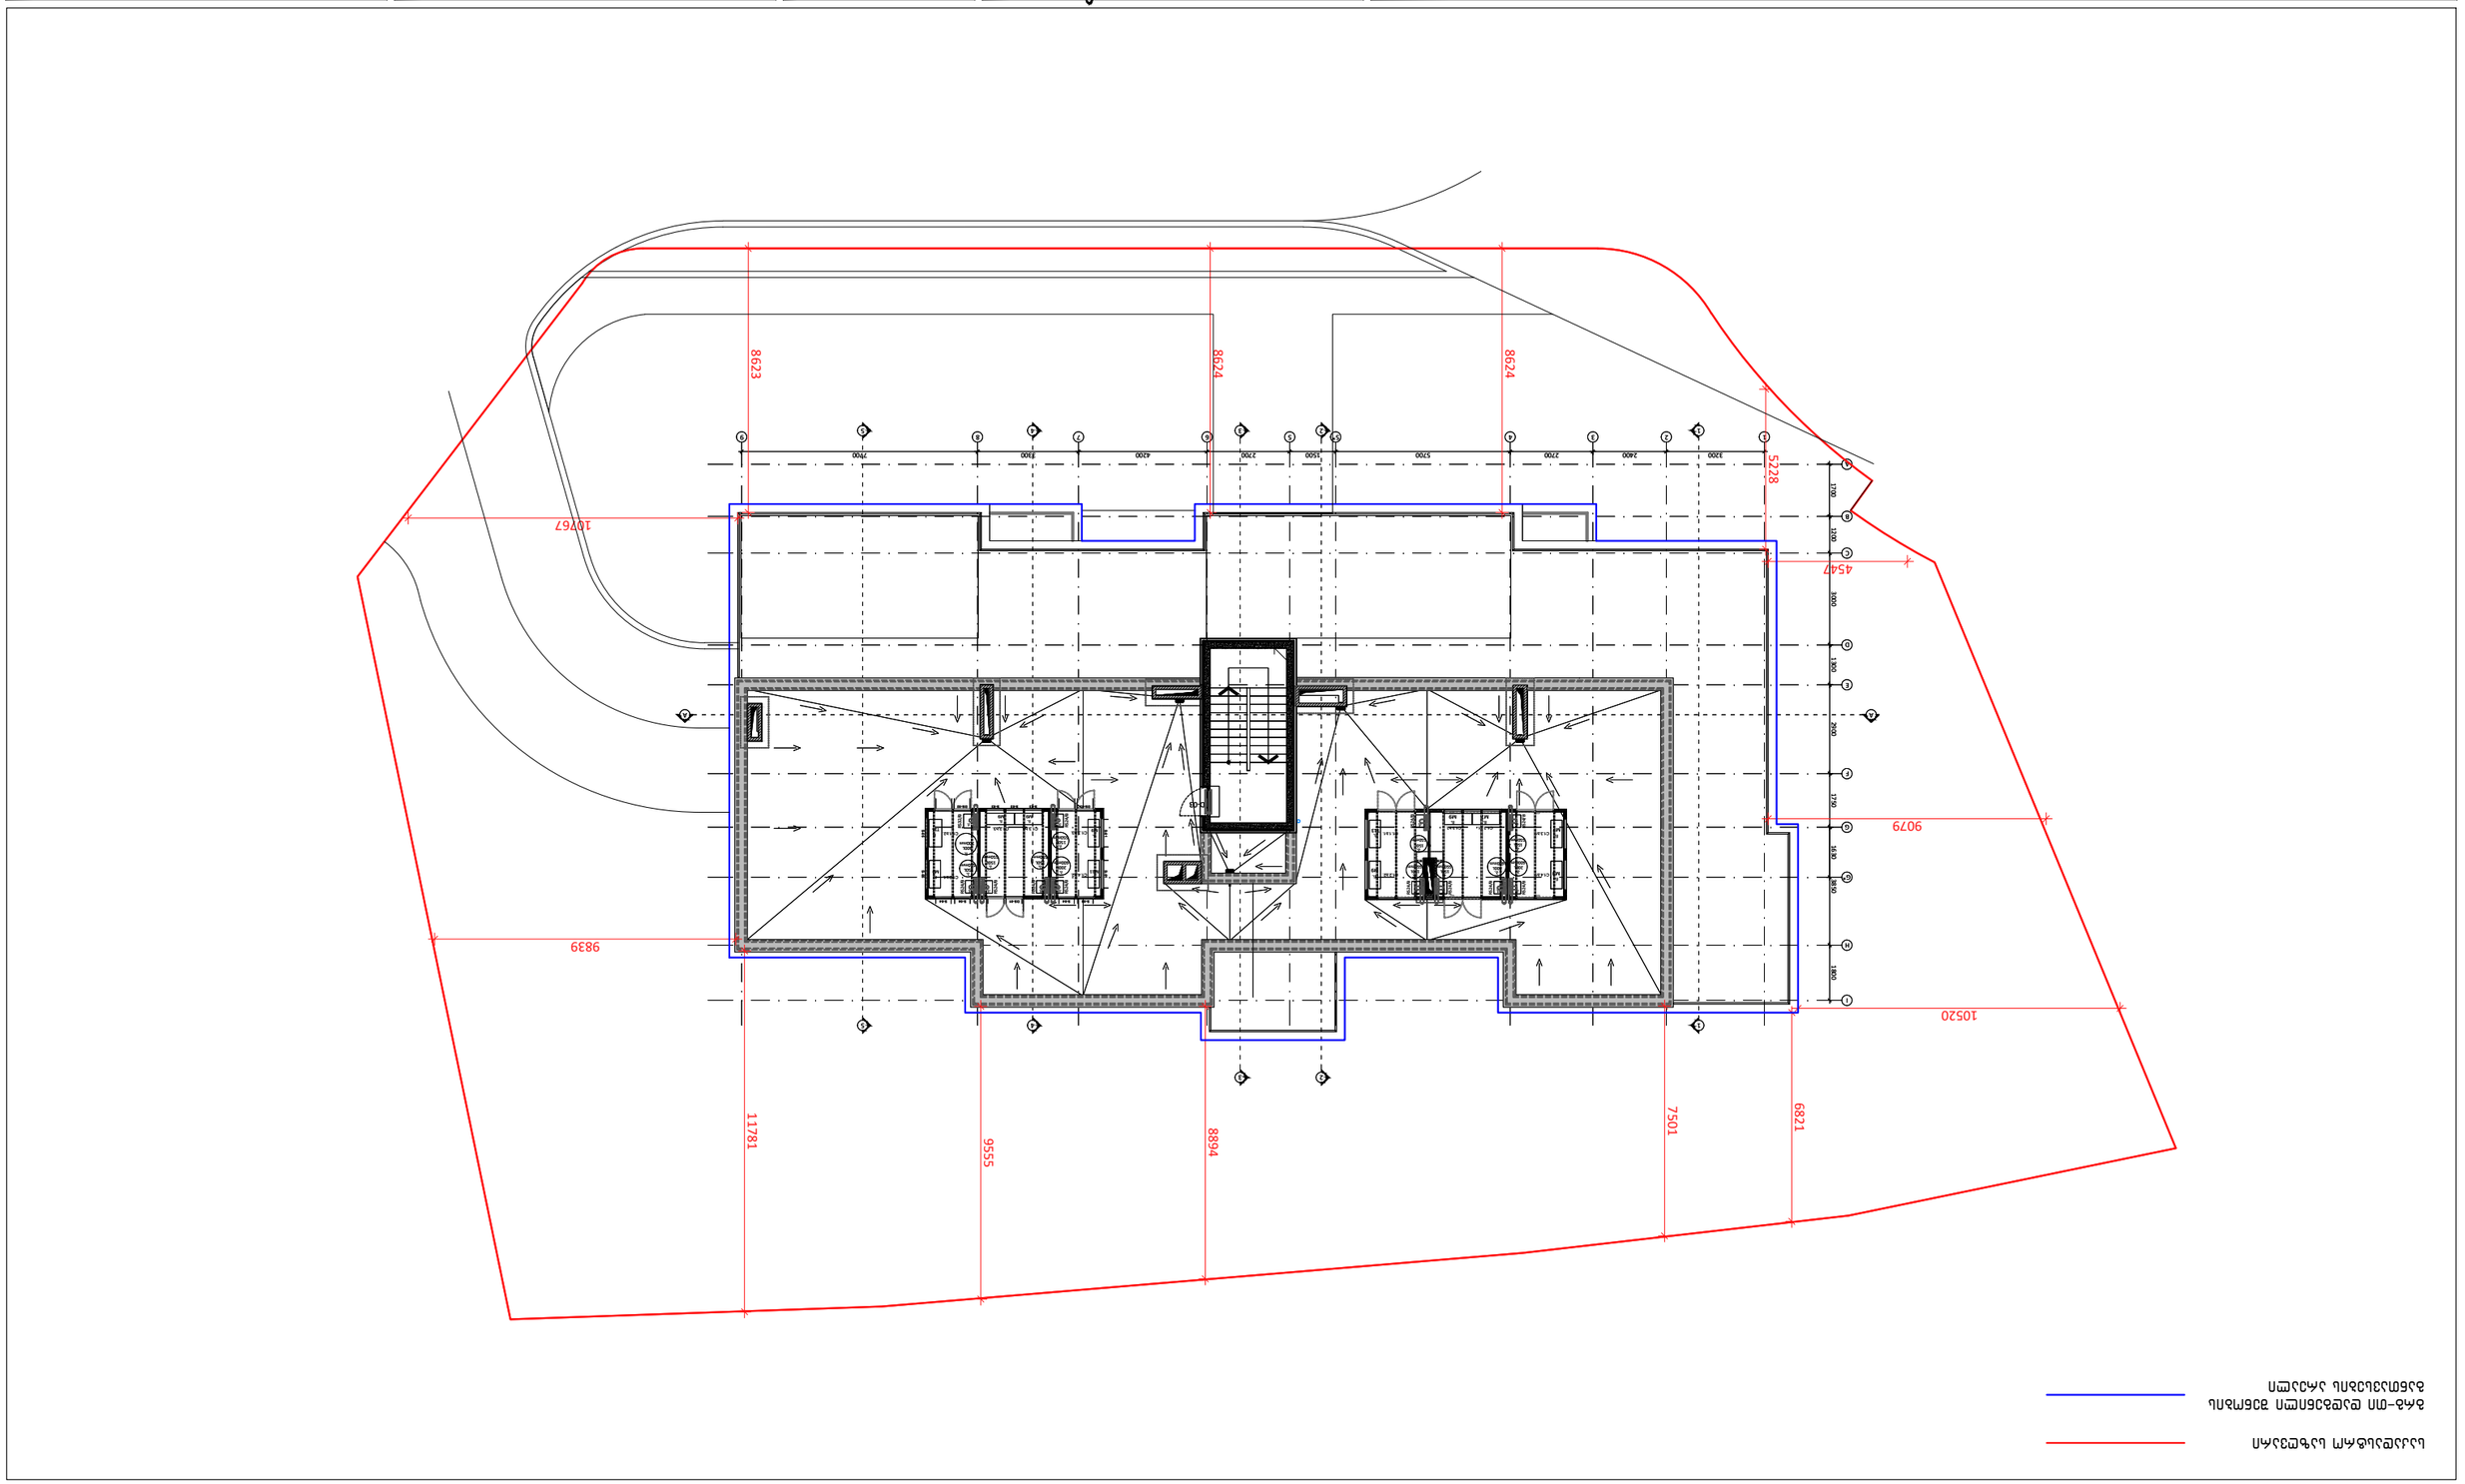
8623
8624
8624
10767
4547
9079
9839
10520
11781
9555
8894
7501
6821
3200
2400
2700
5700
1500
2700
4200
3300
7900

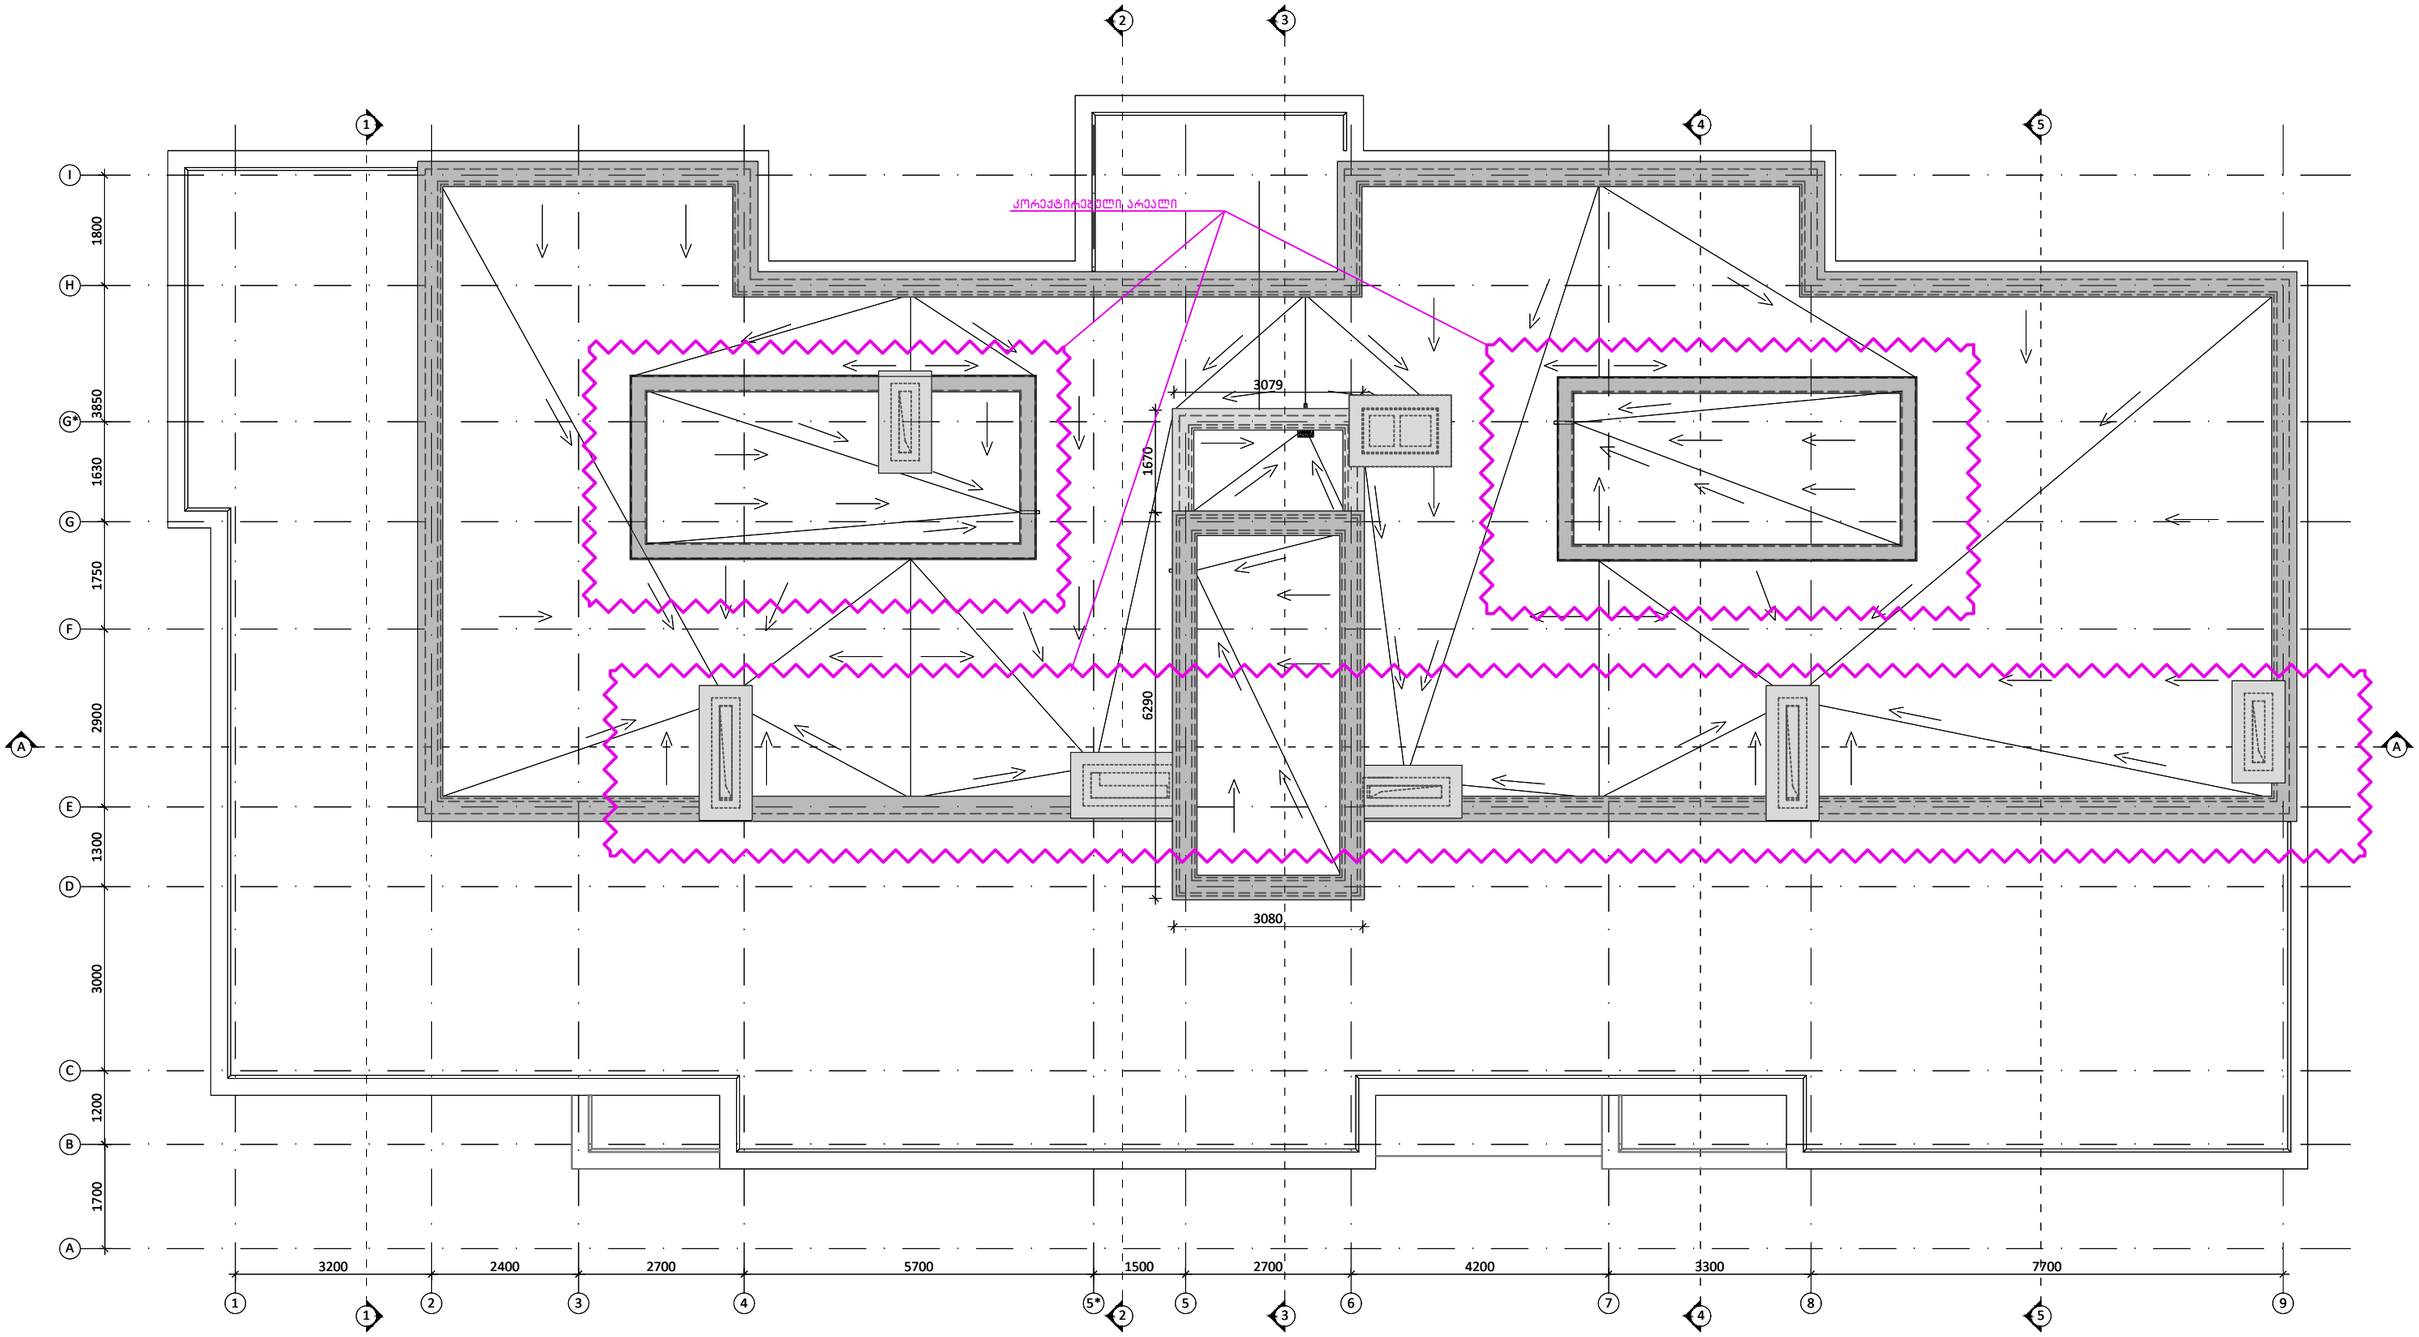

შენიშვნები

1	2
3	
4	5
6	7

1. სართავსის ნომერი
2. ნიშნული
3. სართავსის დასახელება
4. ფართობი
5. პერიმეტრი
6. სიმაღლე ჭერამდე
7. სიმაღლე შეკიდულ ჭერამდე

პირობითი აღნიშვნა	განმარტება
FC	ფასადის მოპირკეთების ტიპი
±0.00	იატაკის ნიშნული
	ბეტონის მონოლითური კედელი
	აღლკის კედელი
	აბურის კედელი
	თაბაშირ-მუყაოს ტიხარი

პირობითი აღნიშვნა	განმარტება
AD	ალუმინის გარე კარი/ვიტრაჟი
AW	ალუმინის ფანჯარა
SH	შიდა კარი
GR	ქალუზი
D	მინის მოაჯირი
SR	ლითონის მოაჯირი

პრ. მთ. არქ.	მ. ბალიაშვილი	
არქ.	თ. ასაბაშვილი	
არქ.	ა. ბაბაკიშვილი	
არქ.	ა. ნასვლიშვილი	
არქ.	თ. ვალიშვილი	

დაკვეთა	–
სტადია	მუშა პროექტი
თარიღი	მარტი 2018
ფორმატი	A3
მასშტაბი	1:100

პროექტის სახელწოდება და მისამართი

სასტუმრო-ბიზნეს კომპლექსი
ქ. თბილისი, კრწანისის ქუჩა.
(Loft-C1)

ნახაზის დასახელება

სახურავის გეგმა

Rev 1.0

ნახაზის კოდი

001-A-06- P-RF.PDF

კლიენტი

შპს კრწანისი დეველოპმენტი

კონსულტის ავტორი

HENNING**LARSEN**ARCHITECTS

"Henning Larsen Architects"
Vesterbrogade 76
Dk-1620 Copenhagen V
Denmark
www.henninglarsen.com

საპროექტო ორგანიზაცია

Architectural Bureau

"არქიტექტურული ბიურო"
დ. უზნაძის ქ.95, 0102.
თბილისი, საქართველო
www.arch-bureau.com

საკადასტრო საზღვარი

გრგ-ში დადგენილი შენობის განთავსების არეალი

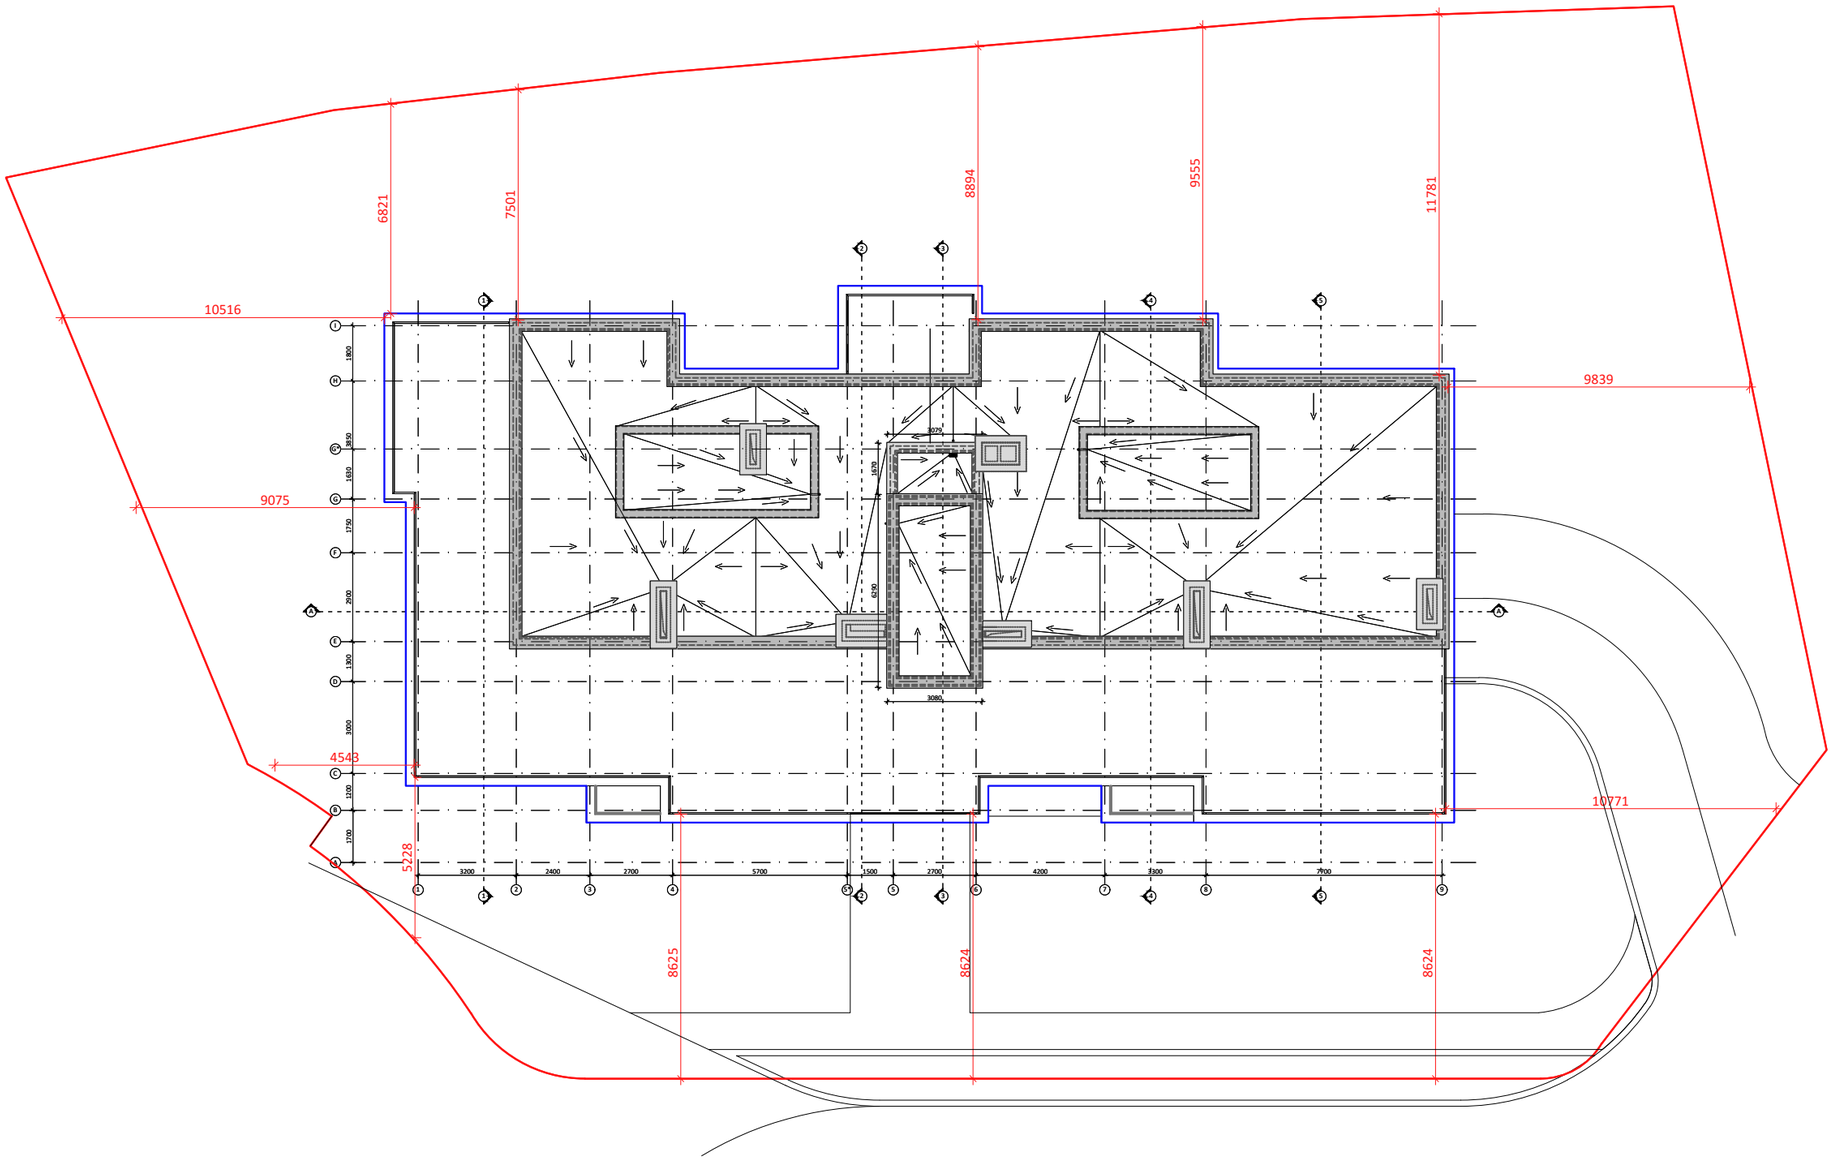

შენიშვნები

1	2
3	
4	5
6	7

1. სართულის ნომერი
2. ნიშნული
3. სართულის დასახელება
4. ფართობი
5. პერიმეტრი
6. სიმაღლე ჭერამდე
7. სიმაღლე შეკიდულ ჭერამდე

პირობითი აღნიშვნა	განმარტება
FC	ფასადის მოპირკეთების ტიპი
±0.00	იატაკის ნიშნული
	ბეტონის მონოლითური კედელი
	აღლოკის კედელი
	აბურის კედელი
	თაბაშირ-მუყაოს ტიხარი

პირობითი აღნიშვნა	განმარტება
AD	ალუმინის გარე კარი/ვიტრაჟი
AW	ალუმინის ფანჯარა
SH	შიდა კარი
GR	ქალუჯი
D	მინის მოაჯირი
SR	ლითონის მოაჯირი

არ. მთ. არქ.	მ. ბალიაშვილი	
არქ.	თ. ასაბაშვილი	
არქ.	ა. ბაბაკიშვილი	
არქ.	ა. ნაცვლიშვილი	
არქ.	თ. ვალიშვილი	

დაკვეთა	–
სტადია	მუშა პროექტი
თარიღი	მარტი 2018
ფორმატი	A3
მასშტაბი	1:200

პროექტის სახელწოდება და მისამართი

საცხოვრებელი კომპლექსი
ქ. თბილისი, ქრწანისის ქუჩა.
(Loft-C1)

ნახაზის დასახელება

სახურავის გეგმა

Rev 1.0

ნახაზის კოდი

001-A-06- P-RF_1.PDF

კლიენტი

შპს ქრწანისი დეველოპმენტი

კონცეფციის ავტორი

HENNING**LARSEN**ARCHITECTS
"Henning Larsen Architects"
Vesterbrogade 76
Dk-1620 Copenhagen V
Denmark
www.henninglarsen.com

საპროექტო ორგანიზაცია

Architectural Bureau
"არქიტექტურული ბიურო"
დ. უზნაძის ქ.95, 0102.
თბილისი, საქართველო
www.arch-bureau.com