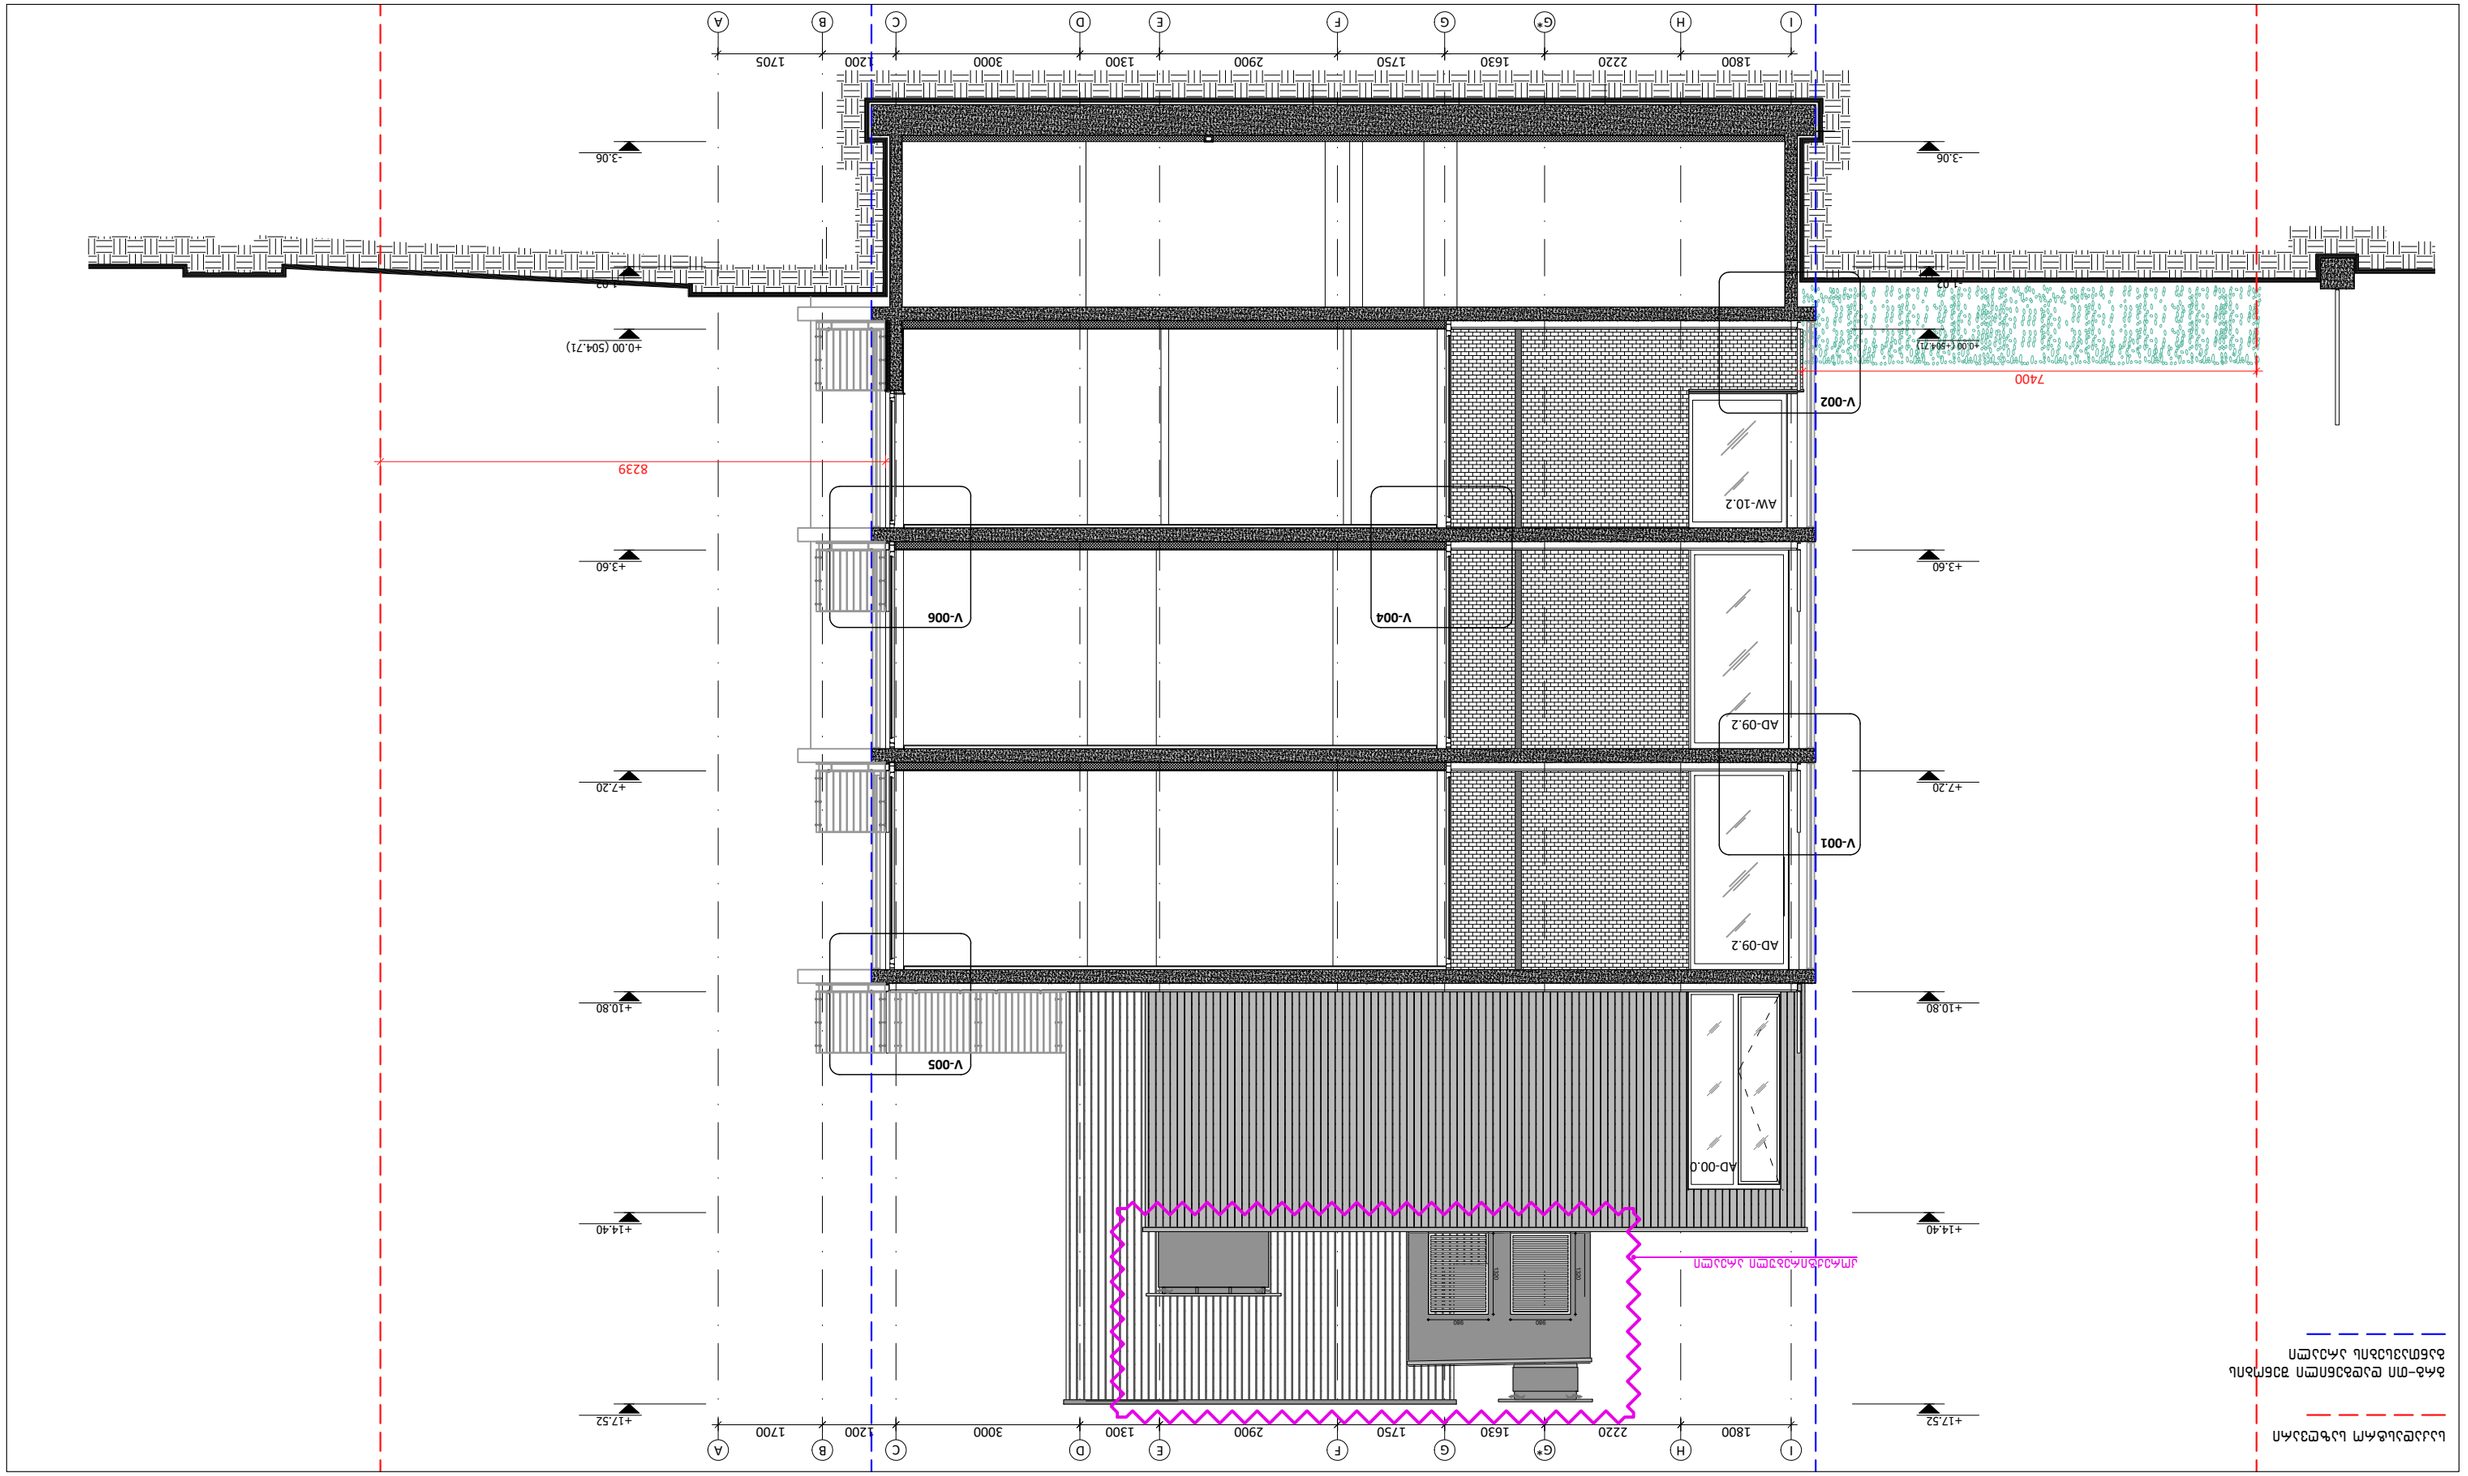
I
H
G*
G
F
E
D
C
B
A
1800
2220
1630
1750
2900
1300
3000
1200
1705
+17.52
+14.40
+10.80
+7.20
+3.60
+0.00 (504.71)
-3.06
7400
8239
V-002
V-004
V-006
V-005
V-001
AW-10.2
AD-09.2
AD-09.2
AD-00.0
+0.00 (=504.71)
-3.06
+1.02
+1.02


A
B
C
D
E
F
G
G*
H
I
1700
1200
3000
1300
2900
1750
1630
2220
1800
8559
10408
-3.06
-1.02
+0.00 (+504.71)
+3.60
+7.20
+10.80
+14.40
+17.52
V-009
V-010
V-007
V-008
V-011

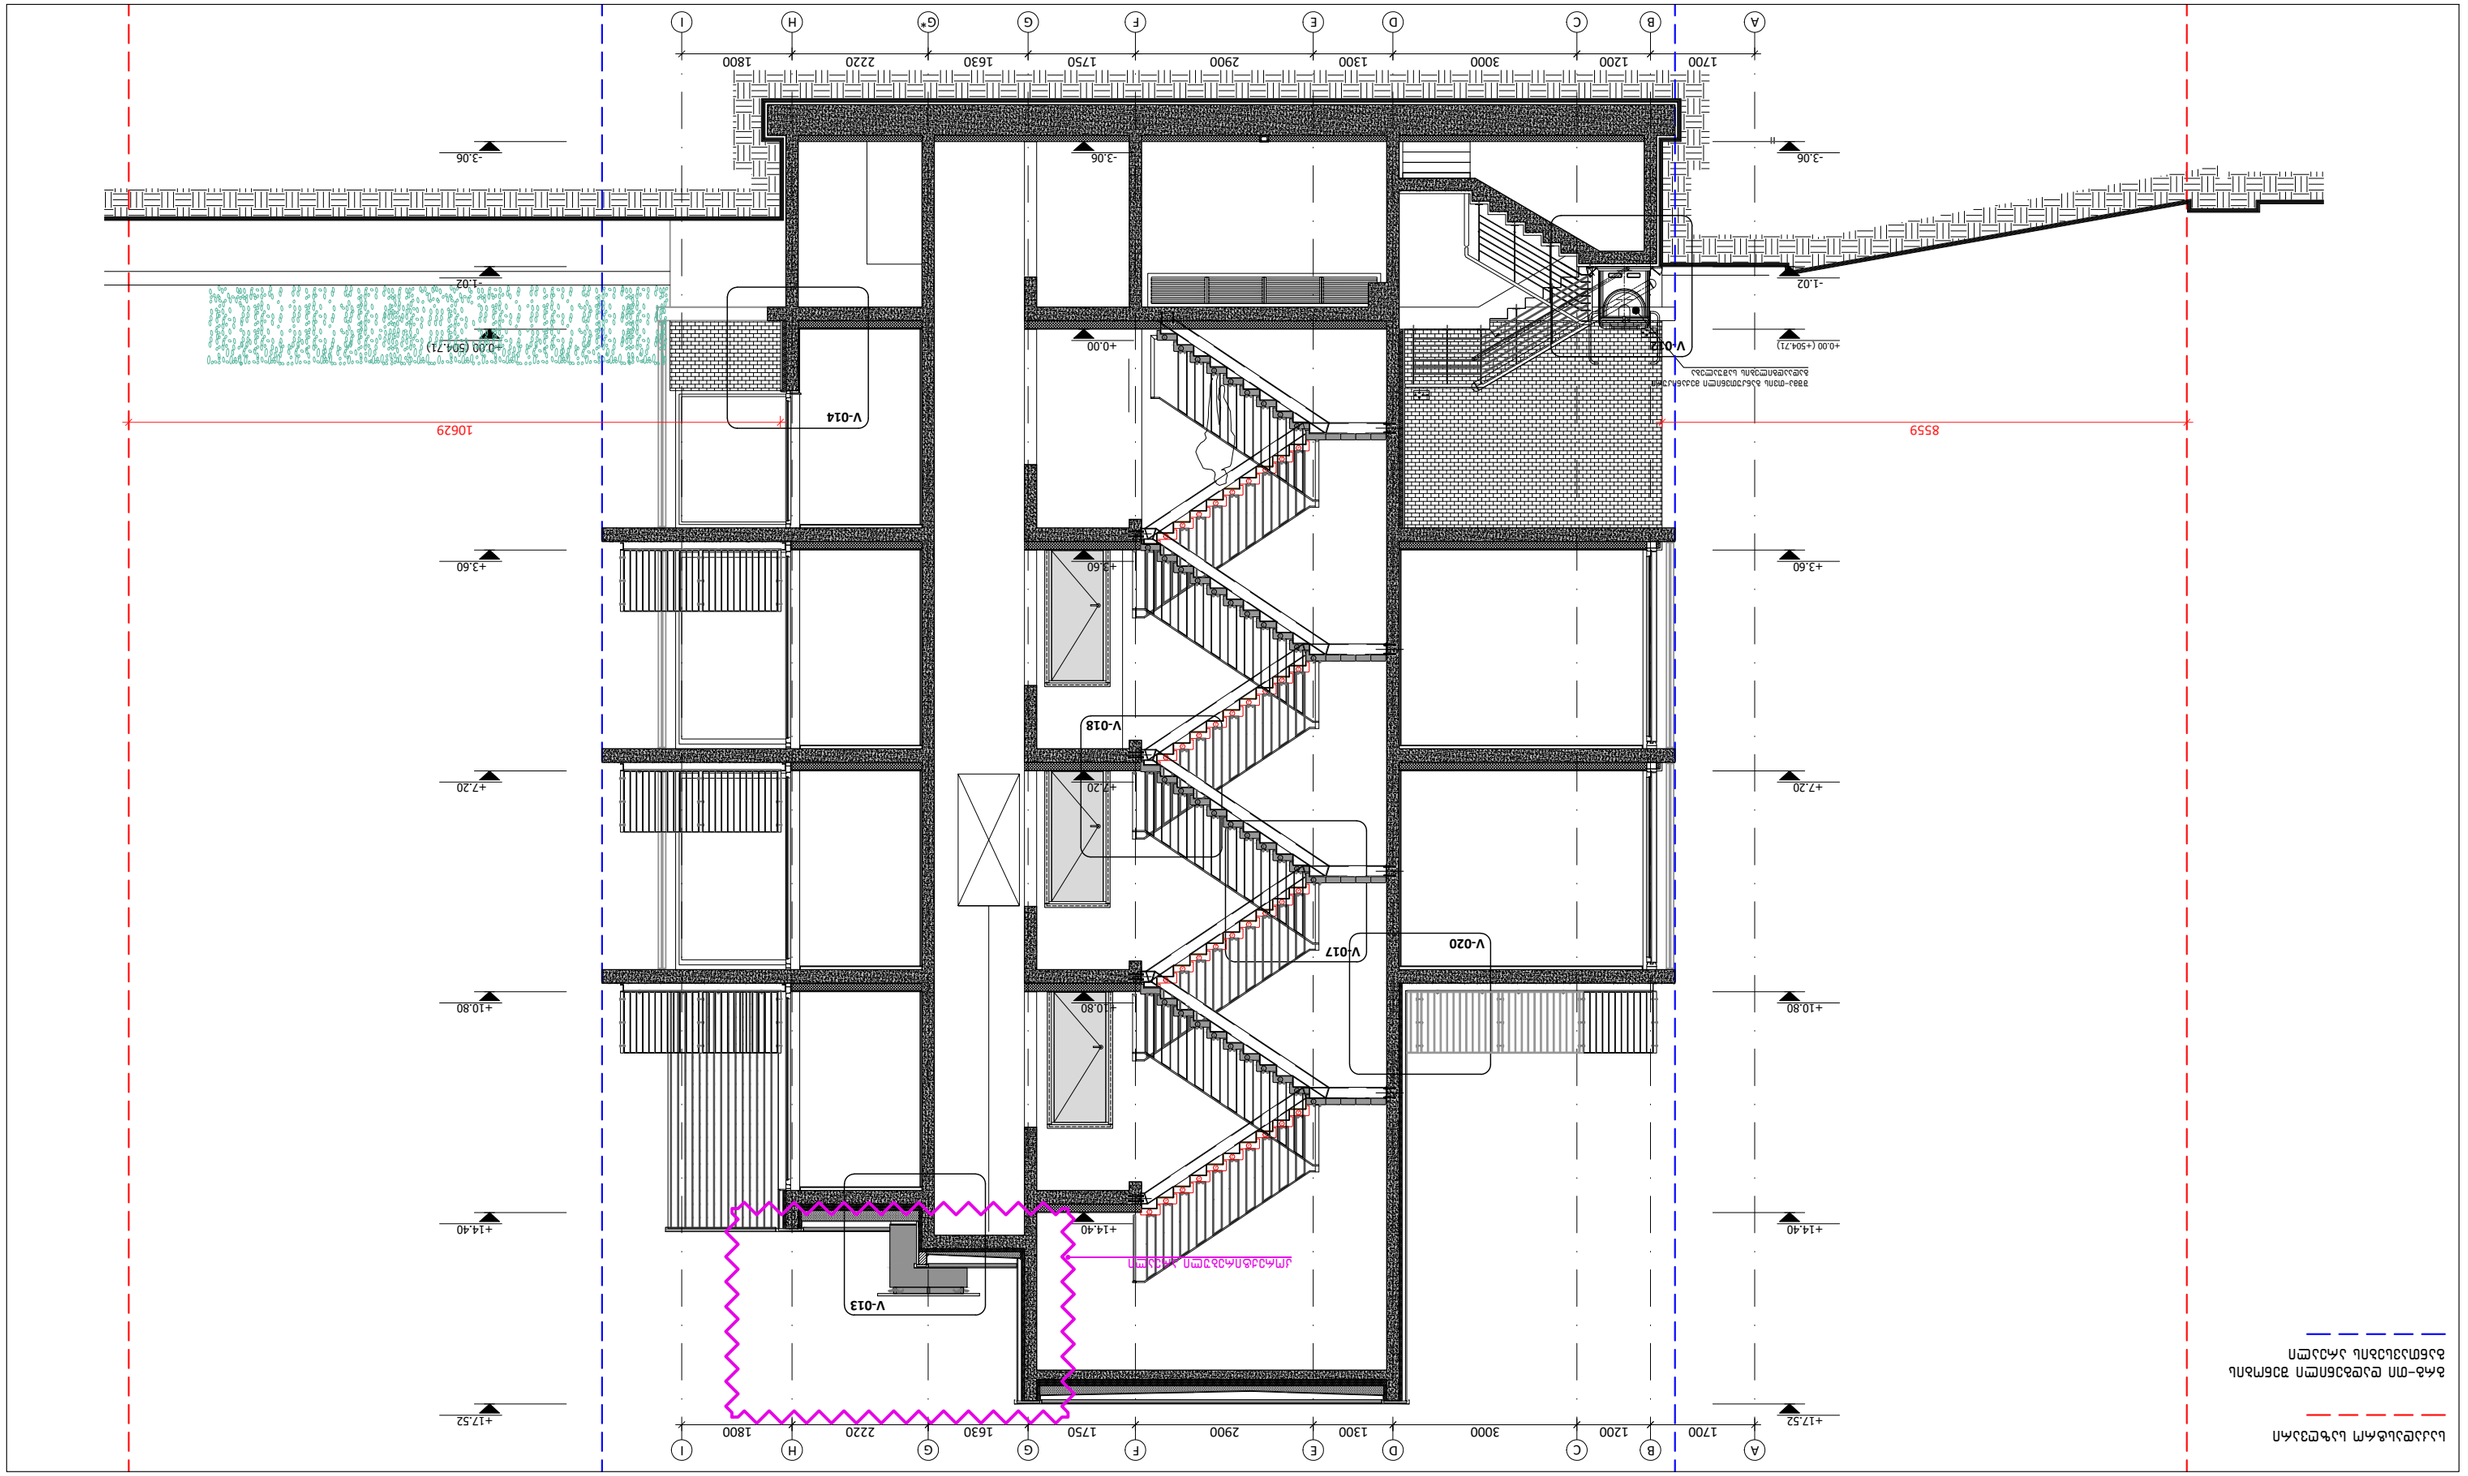
1700
1200
3000
1300
2900
1750
1630
2220
1800
A
B
C
D
E
F
G
G*
H
I
8559
10629
V-014
V-013
V-018
V-017
V-020
V-021
+0.00 (504.71)
-1.02
-3.06
+3.60
+7.20
+10.80
+14.40
+17.52

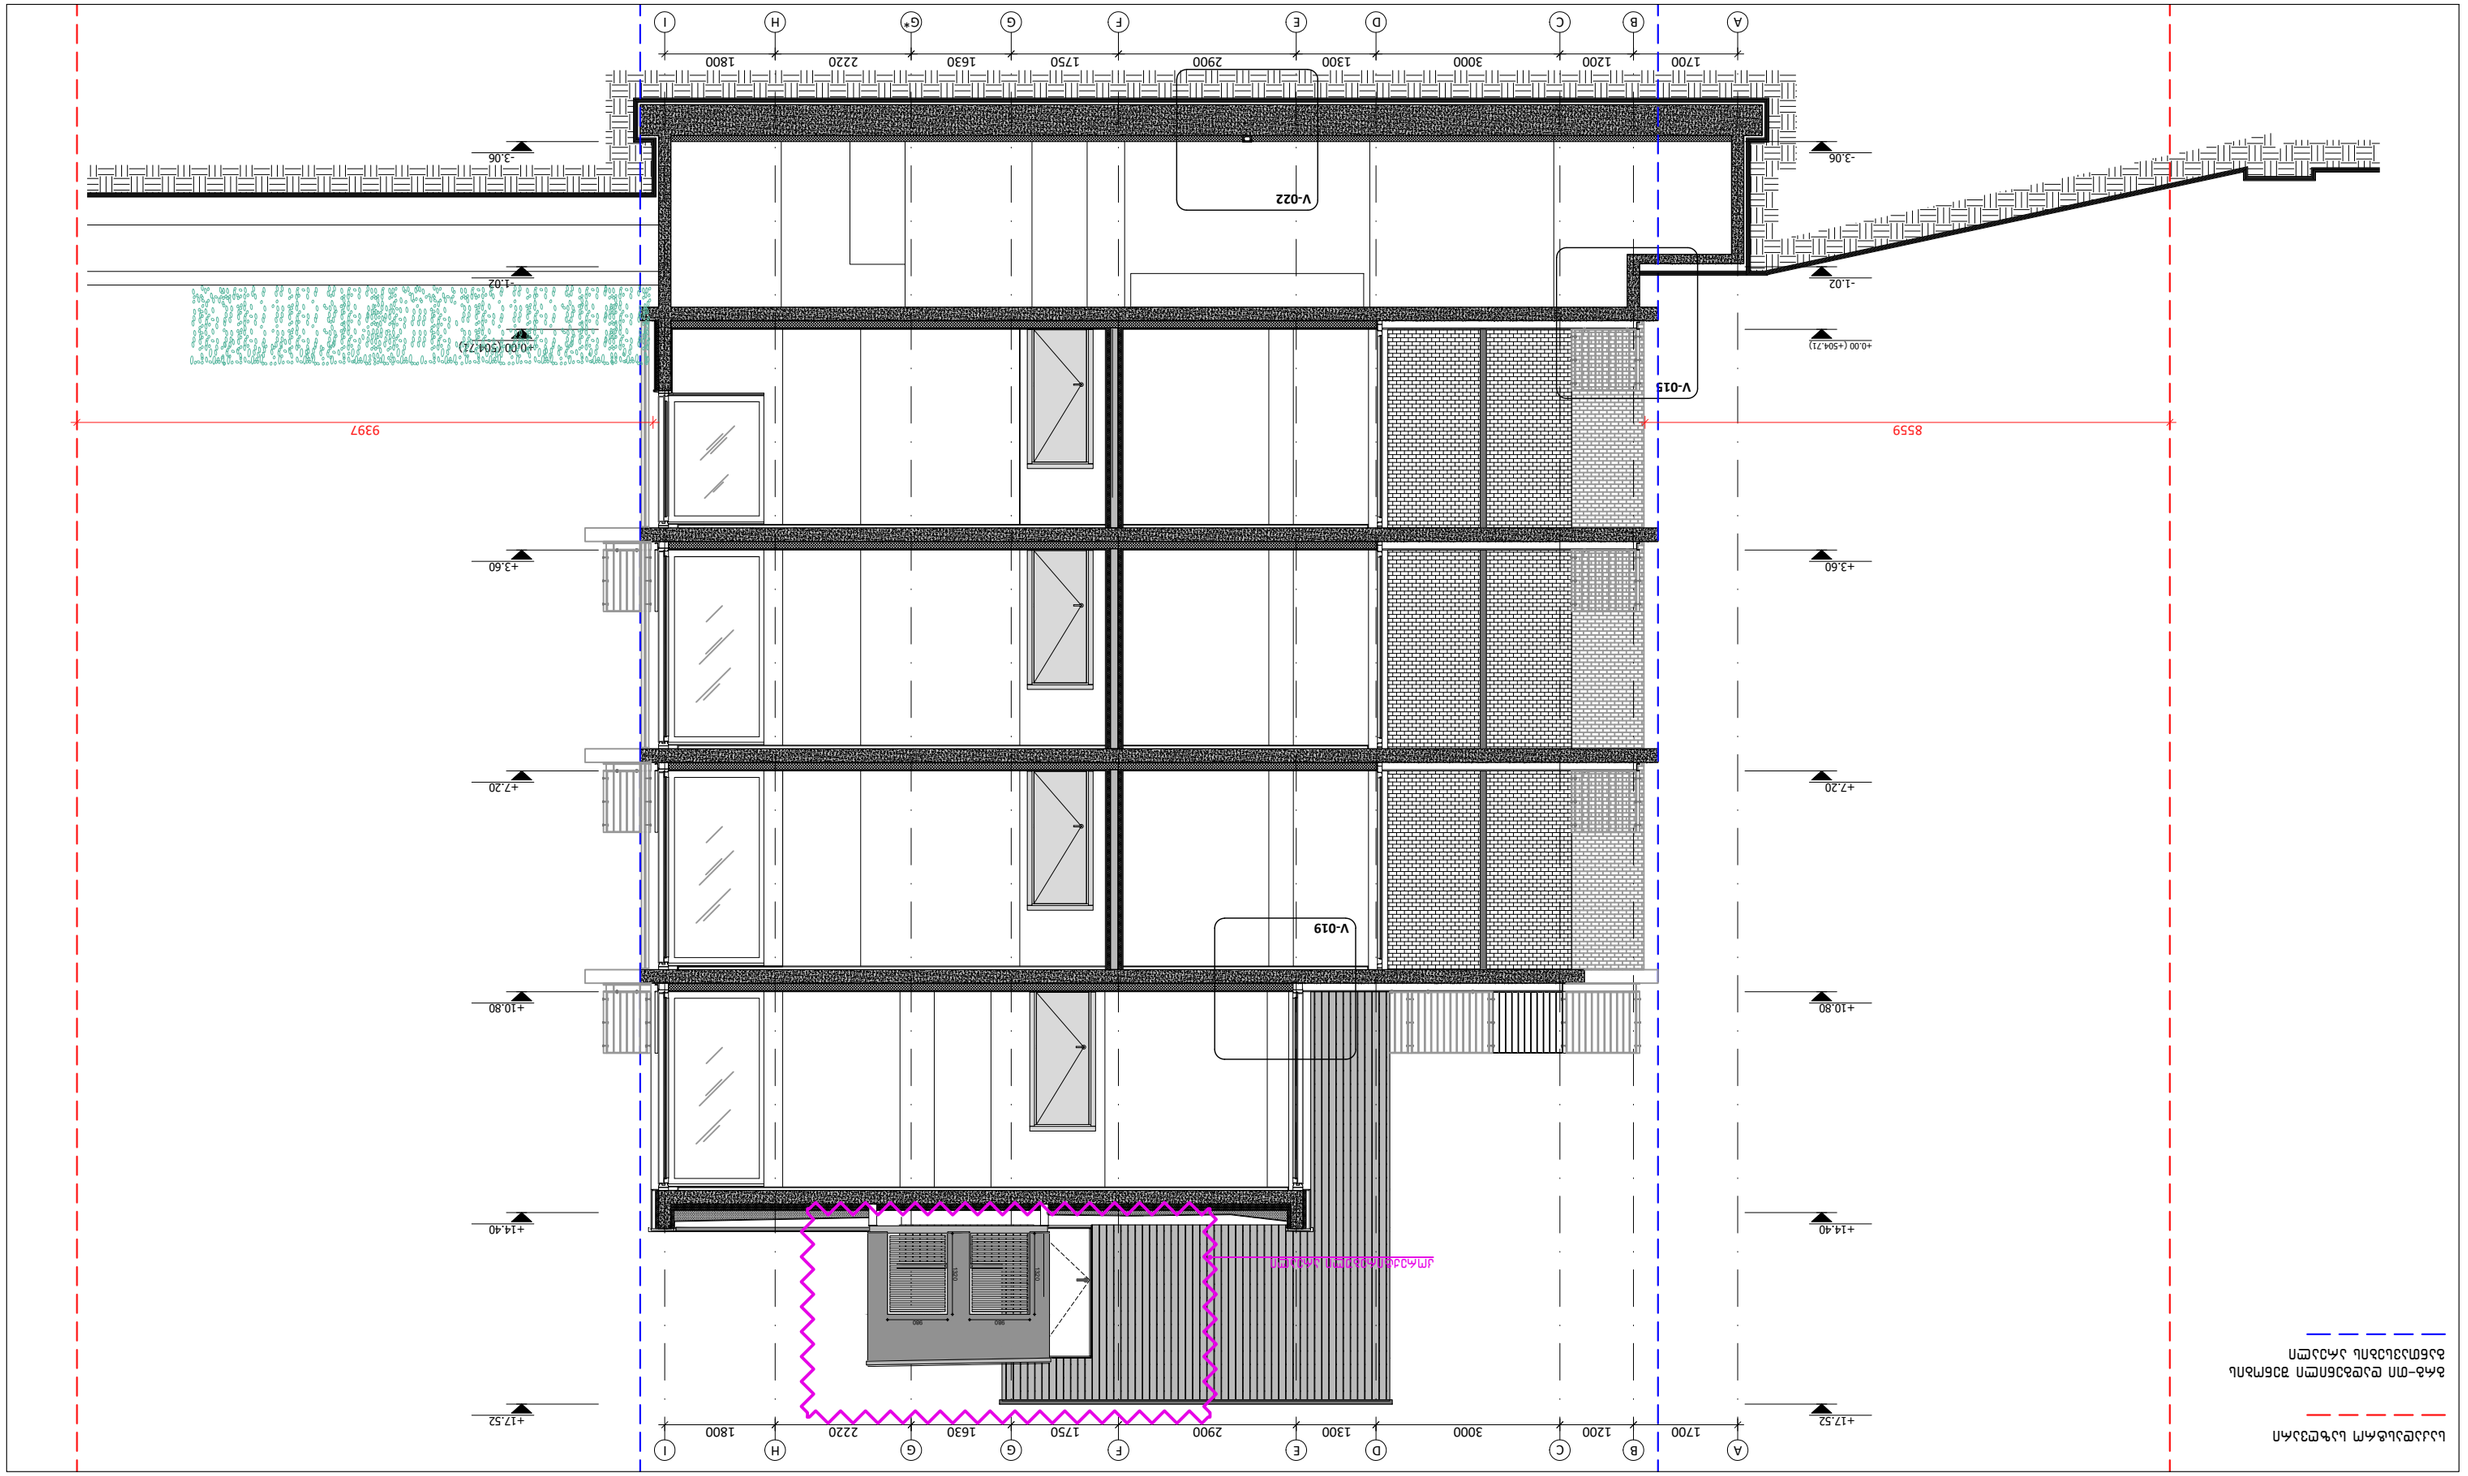
A
B
C
D
E
F
G
G*
H
I
1700
1200
3000
1300
2900
1750
1630
2220
1800
8559
9397
V-019
V-022
+0.00 (+504.71)
+3.60
+7.20
+10.80
+14.40
+17.52
-1.02
-3.06
+0.00 (504.71)

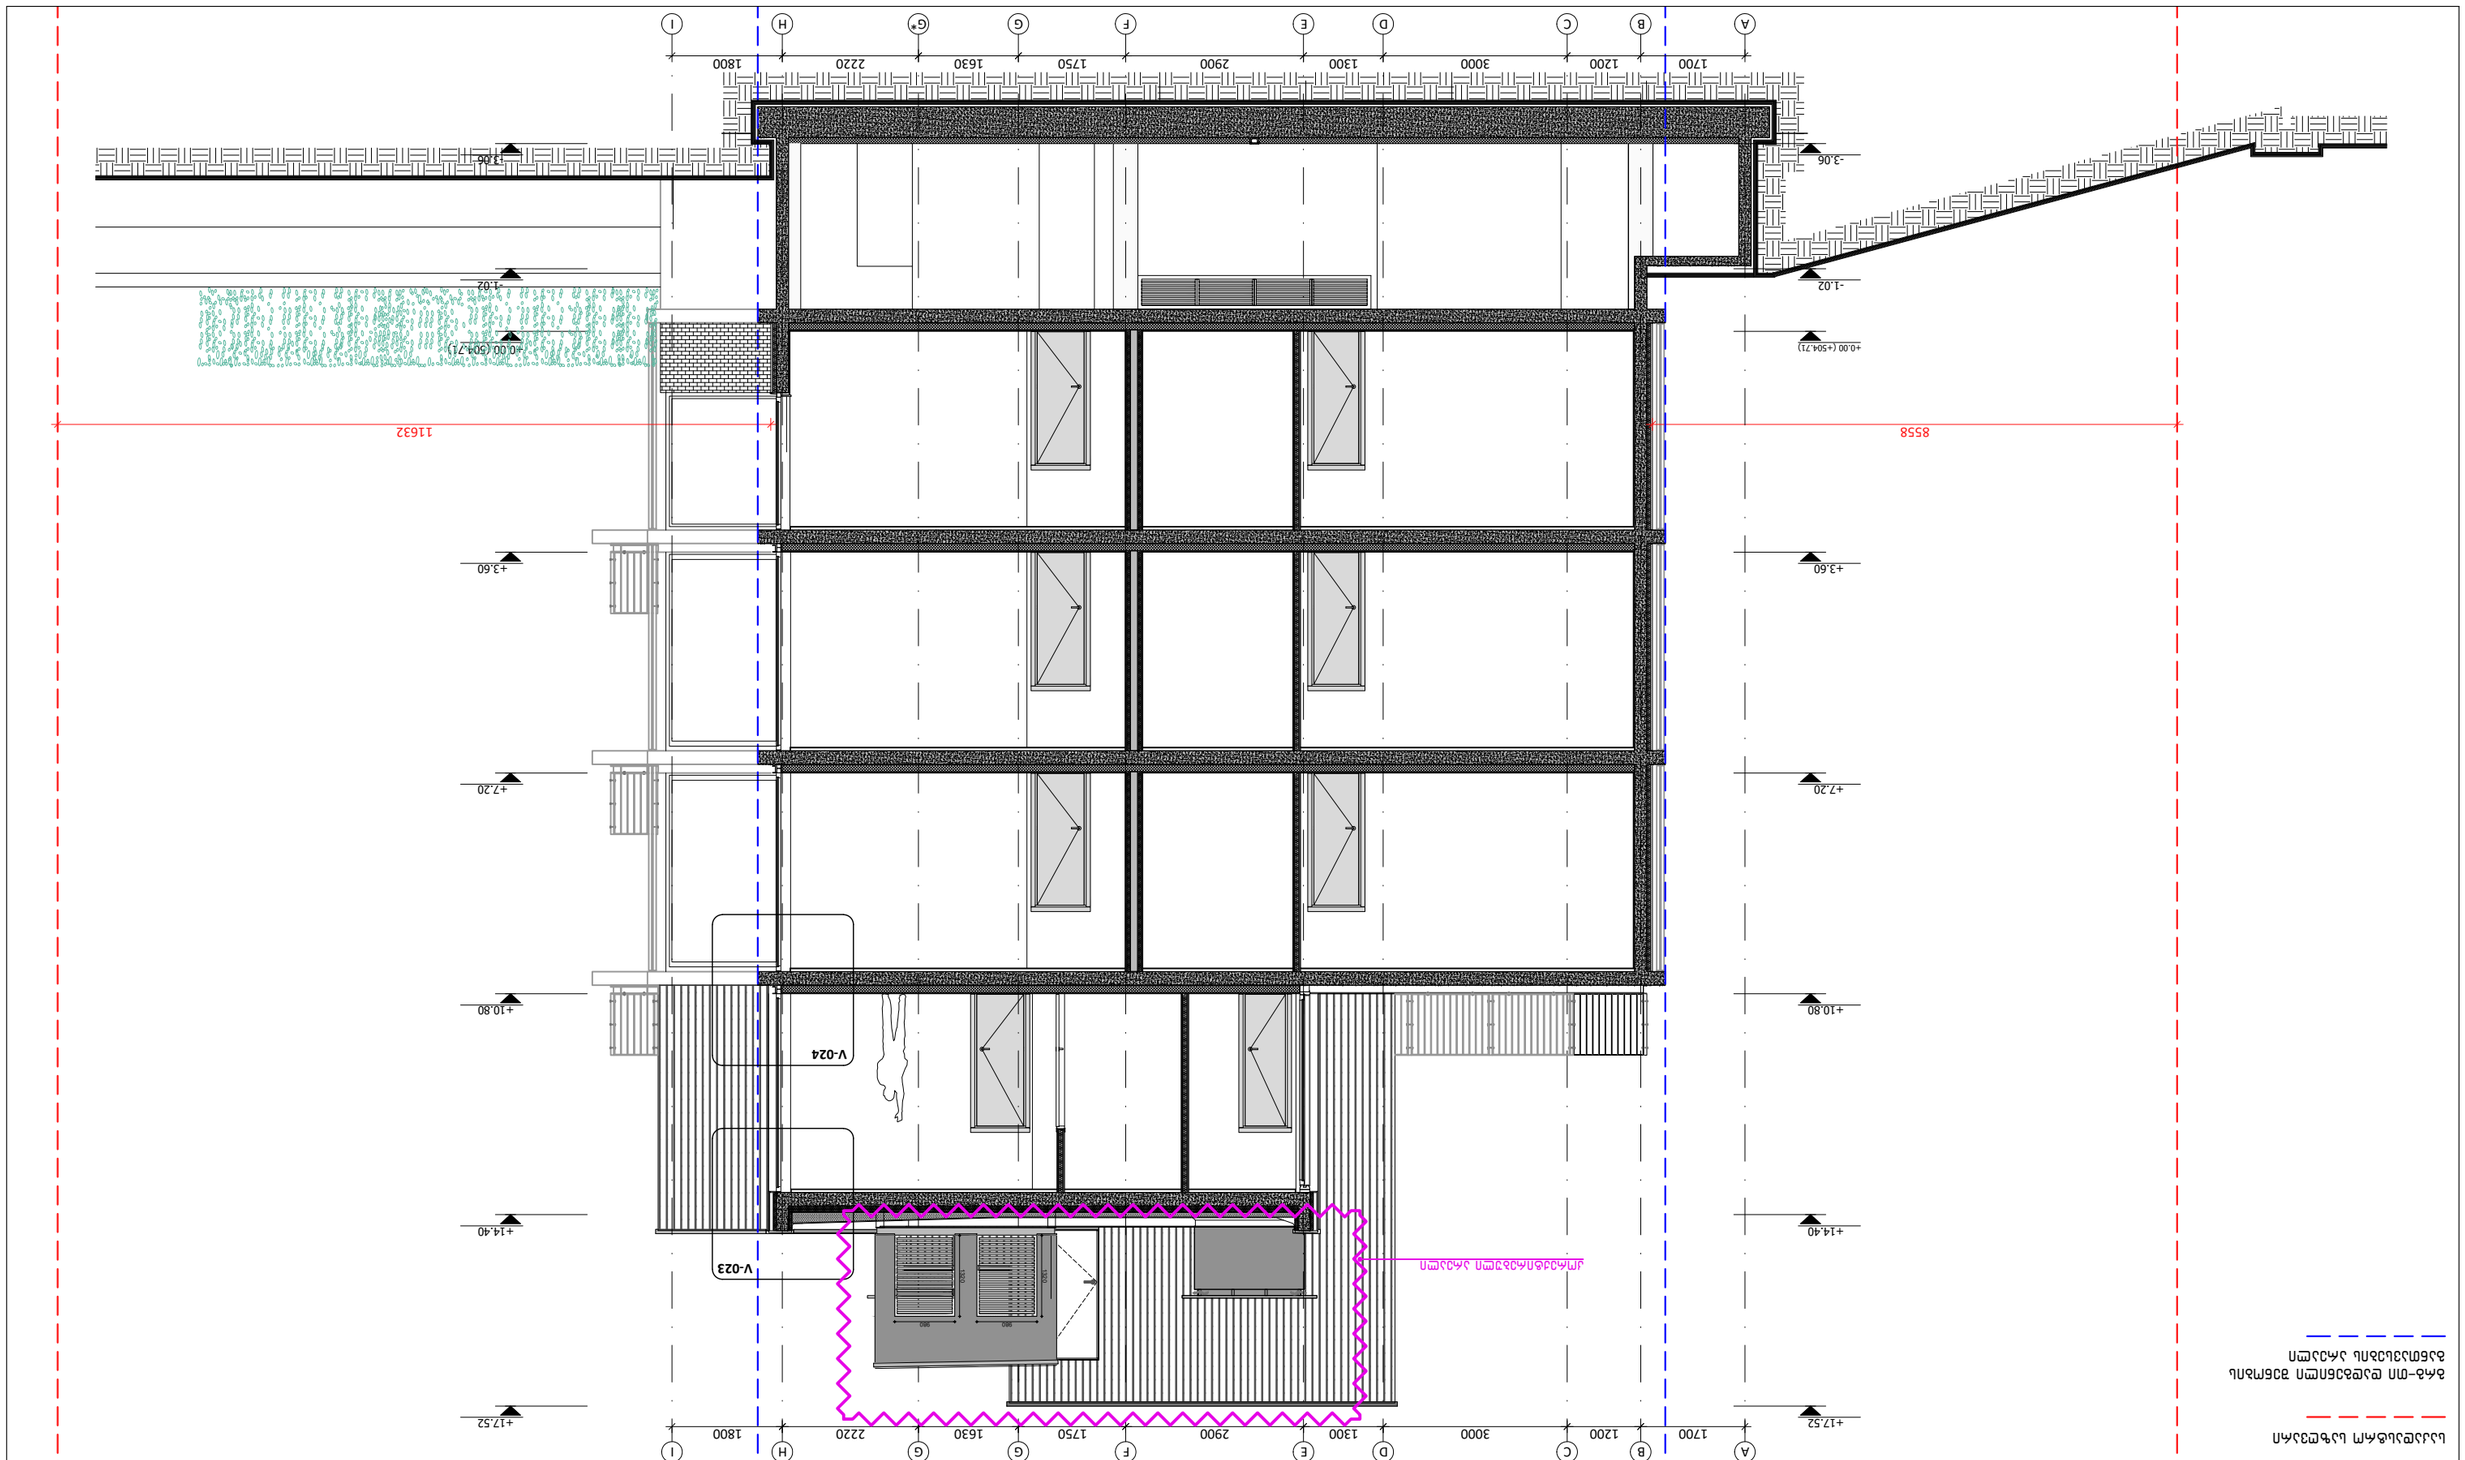





შენიშვნები	პირობითი აღნიშვნა	განმარტება	პირობითი აღნიშვნა	განმარტება
	±0.00	იატაკის ნიშნული	AD	ალუმინის ბარე კარი/ვიტრაჟი
			AW	ალუმინის ფანჯარა
		ბეტონის მონოლითური კედელი	SH	შიდა კარი
		ბლოკის კედელი	GR	ქალუჯი
		აბურის კედელი	D	მინის მოაჯირი
		თაბაშირ-მუყაოს ტიხარი	SR	ლითონის მოაჯირი

პრ. მთ. არქ.	მ. ბალიაშვილი		
არქ.	თ. ასაბაშვილი		
არქ.	ა. ბაბაკიშვილი		
არქ.	ა. ნასცლიშვილი		
არქ.	თ. ვალიშვილი		

დაკვეთა	–
სტადია	მუშა პროექტი
თარიღი	მარტი 2018
ფორმატი	A3
მასშტაბი	1:100

პროექტის სახელწოდება და მისამართი
სასტუმრებელი კომპლექსი
ქ. თბილისი, კრწანისის ქუჩა.
(Loft-C1)

ნახაზის დასახელება
ჭრილი A-A

Rev-1.0

ნახაზის კოდი
001-A-06-S-A-A.dwg

კლიენტი
შპს კრწანისი დეველოპმენტი

კონსეფციის ავტორი
HENNINGLARSENARCHITECTS
"Henning Larsen Architects"
Vesterbrogade 76
Dk-1620 Copenhagen V
Denmark
www.henningslarsen.com

საპროექტო ორგანიზაცია
Architectural Bureau
"არქიტექტურული ბიურო"
დ. უზნაძის ქ.95, 0102,
თბილისი, საქართველო
www.arch-bureau.com

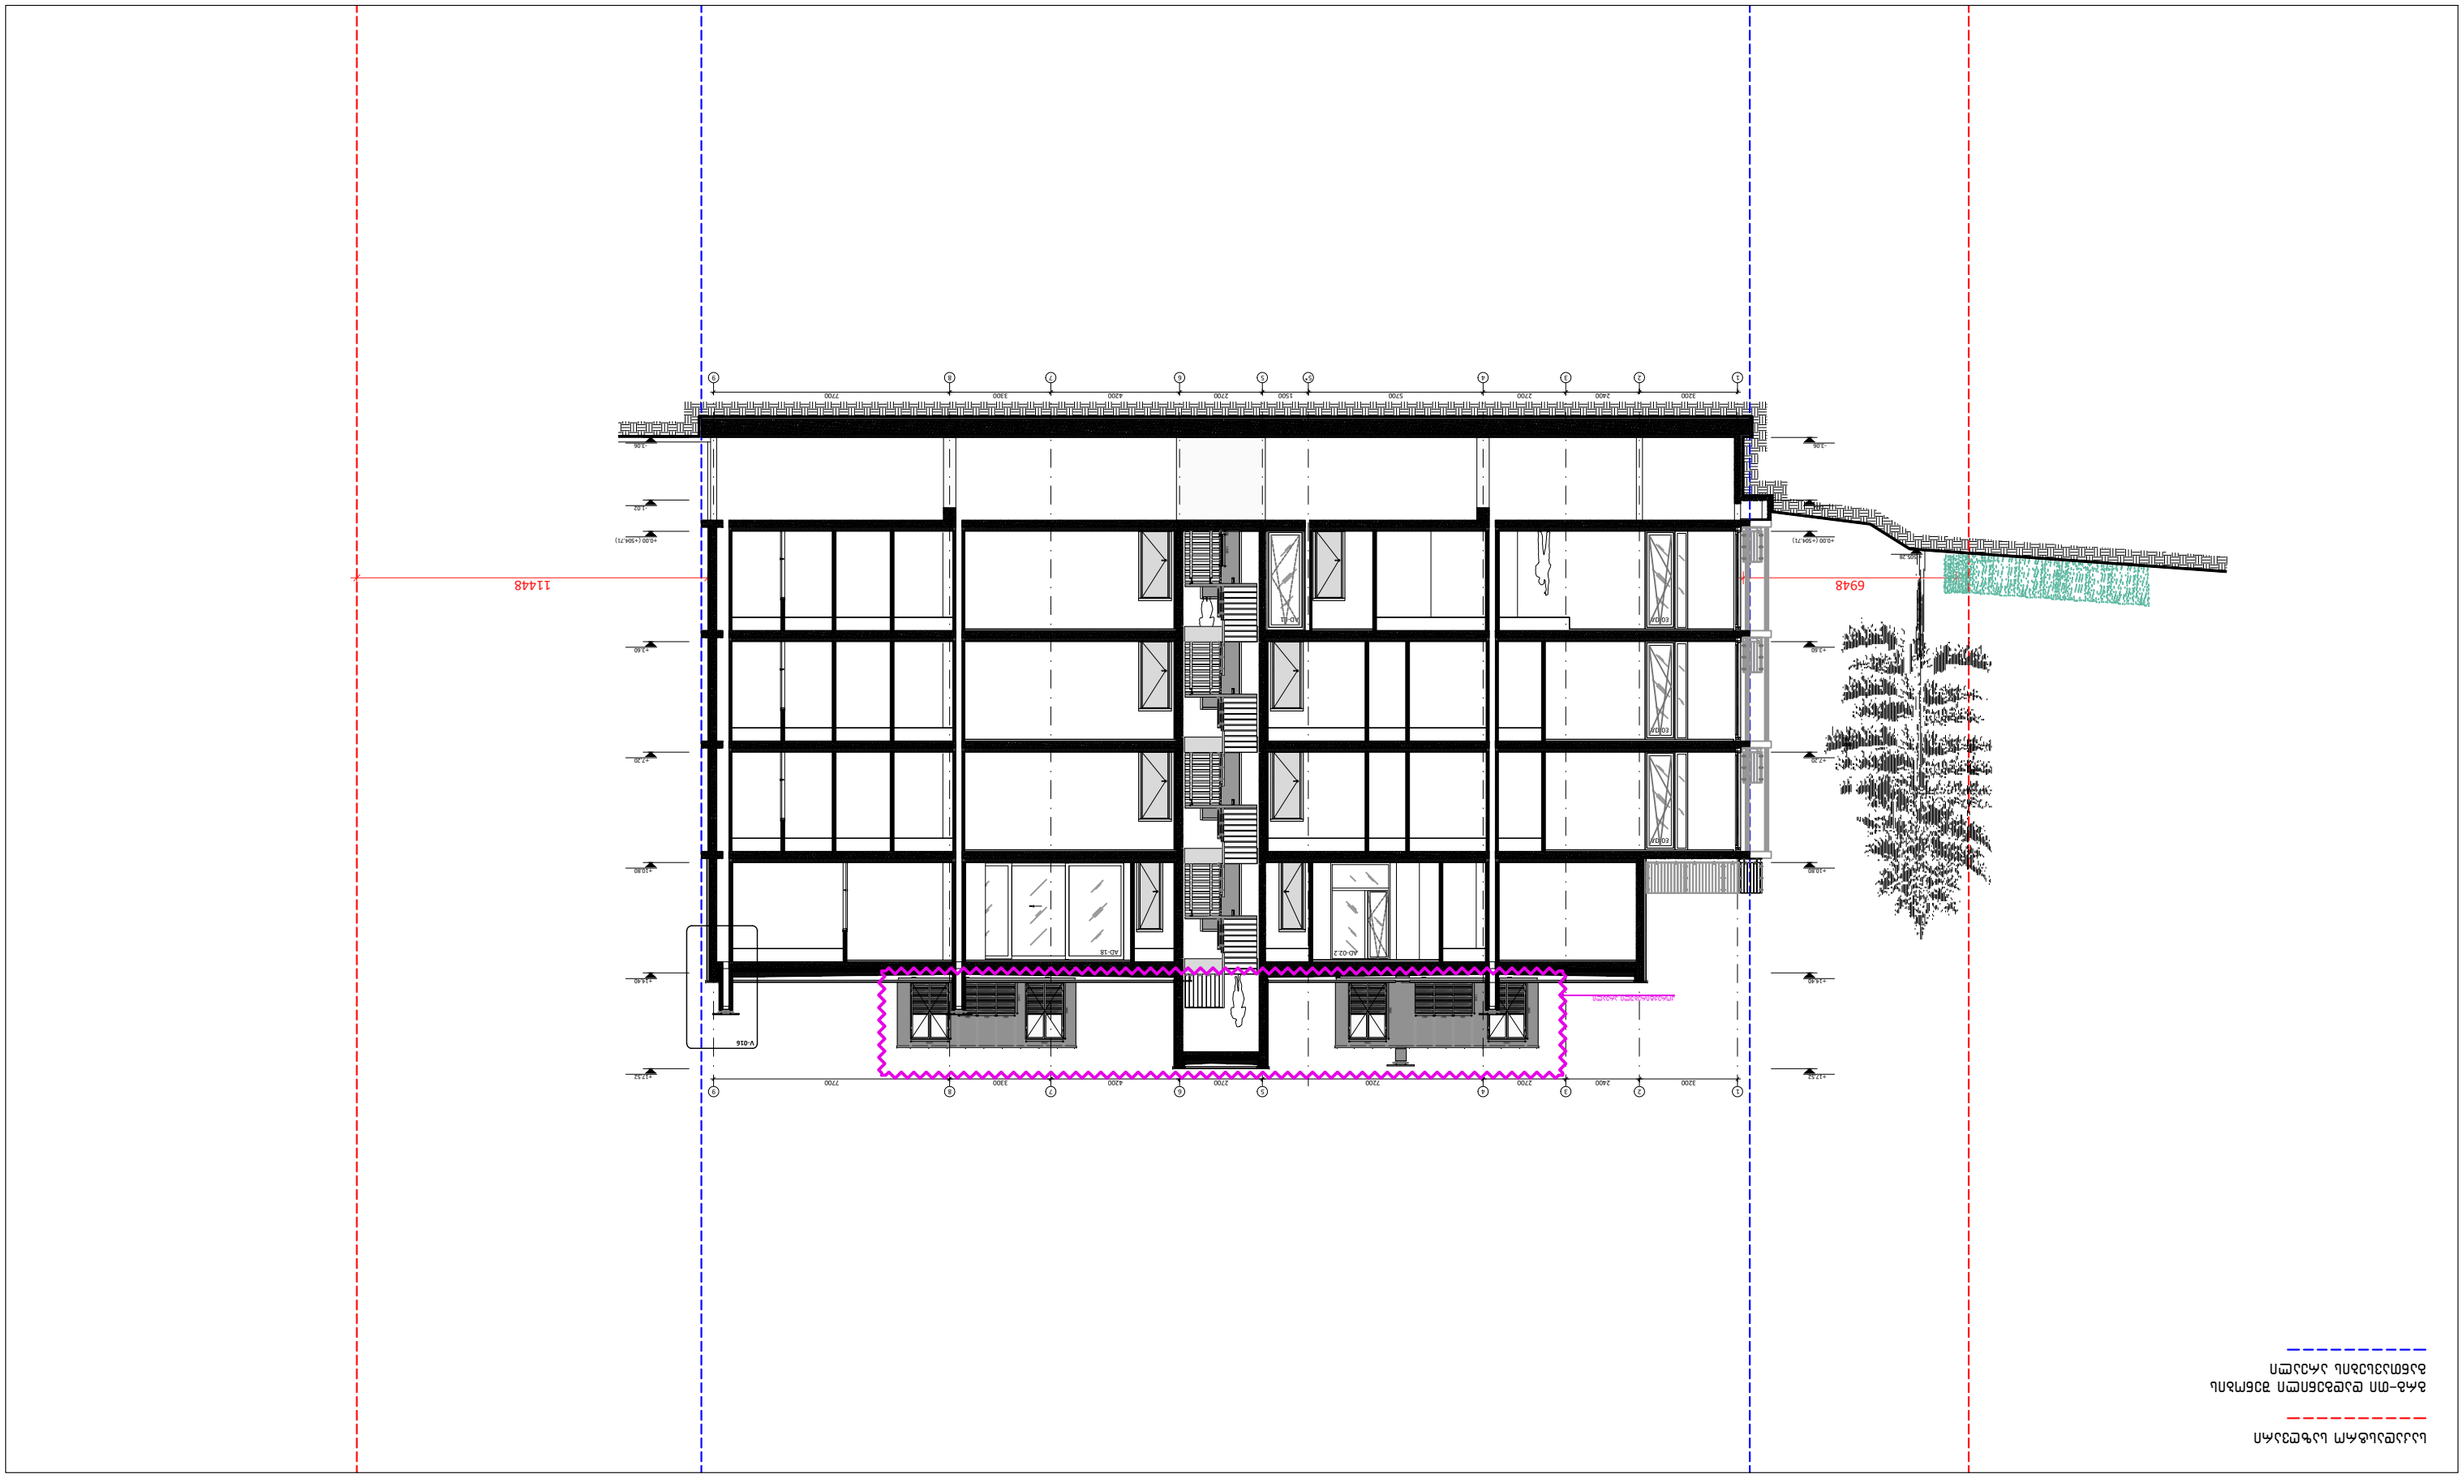
11448
6948
+0.00 (+506.71)
+3.60
+7.20
+10.80
+14.40
+17.92
+1.02
AD-15
AD-02.2
V-016
9200
2400
2700
7200
1500
5700
2200
4200
3300
2700
1 2 3 4 5 6 7 8 9
