

შენიშვნები	პირობითი აღნიშვნა	განმარტება	პირობითი აღნიშვნა	განმარტება
	FC ±0.00	ფასადის მოპირკეთების ტიპი იატაკის ნიშნული	AD AW SH GR D SR	ალუმინის ბარე კარი/ვიტრაჟი ალუმინის ფანჯარა შიდა კარი ქალუზი მინის მოაჯირი ლითონის მოაჯირი

არქ. მთ. არქ.	მ. ბალიაშვილი		
არქ.	თ. ასაბაშვილი		
არქ.	ა. ბაბაკიშვილი		
არქ.	ა. ნასვლიშვილი		
არქ.	თ. ვალიშვილი		

დაკვეთა	–
სტადია	მუშა პროექტი
თარიღი	ნოემბერი 2018
ფორმატი	A3
მასშტაბი	1:100

პროექტის სახელწოდება და მისამართი
საცხოვრებელი კომპლექსი
ქ. თბილისი, ქრწანისის ქუჩა.
(Loft-C2)

ნახაზის დასახელება
ფასადი I-A ღერძებში
Rev 1.0

ნახაზის კოდი
001-A-06-E-I-A.PDF

კლიენტი
შპს ქრწანისი დეველოპმენტი

კონცეფციის ავტორი
HENNINGLARSENARCHITECTS
"Henning Larsen Architects"
Vesterbrogade 76
Dk-1620 Copenhagen V
Denmark
www.henninglarsen.com

საპროექტო ორგანიზაცია
Architectural Bureau
"არქიტექტურული ბიურო"
დ. უზნაძის ქ.95, 0102.
თბილისი, საქართველო
www.arch-bureau.com

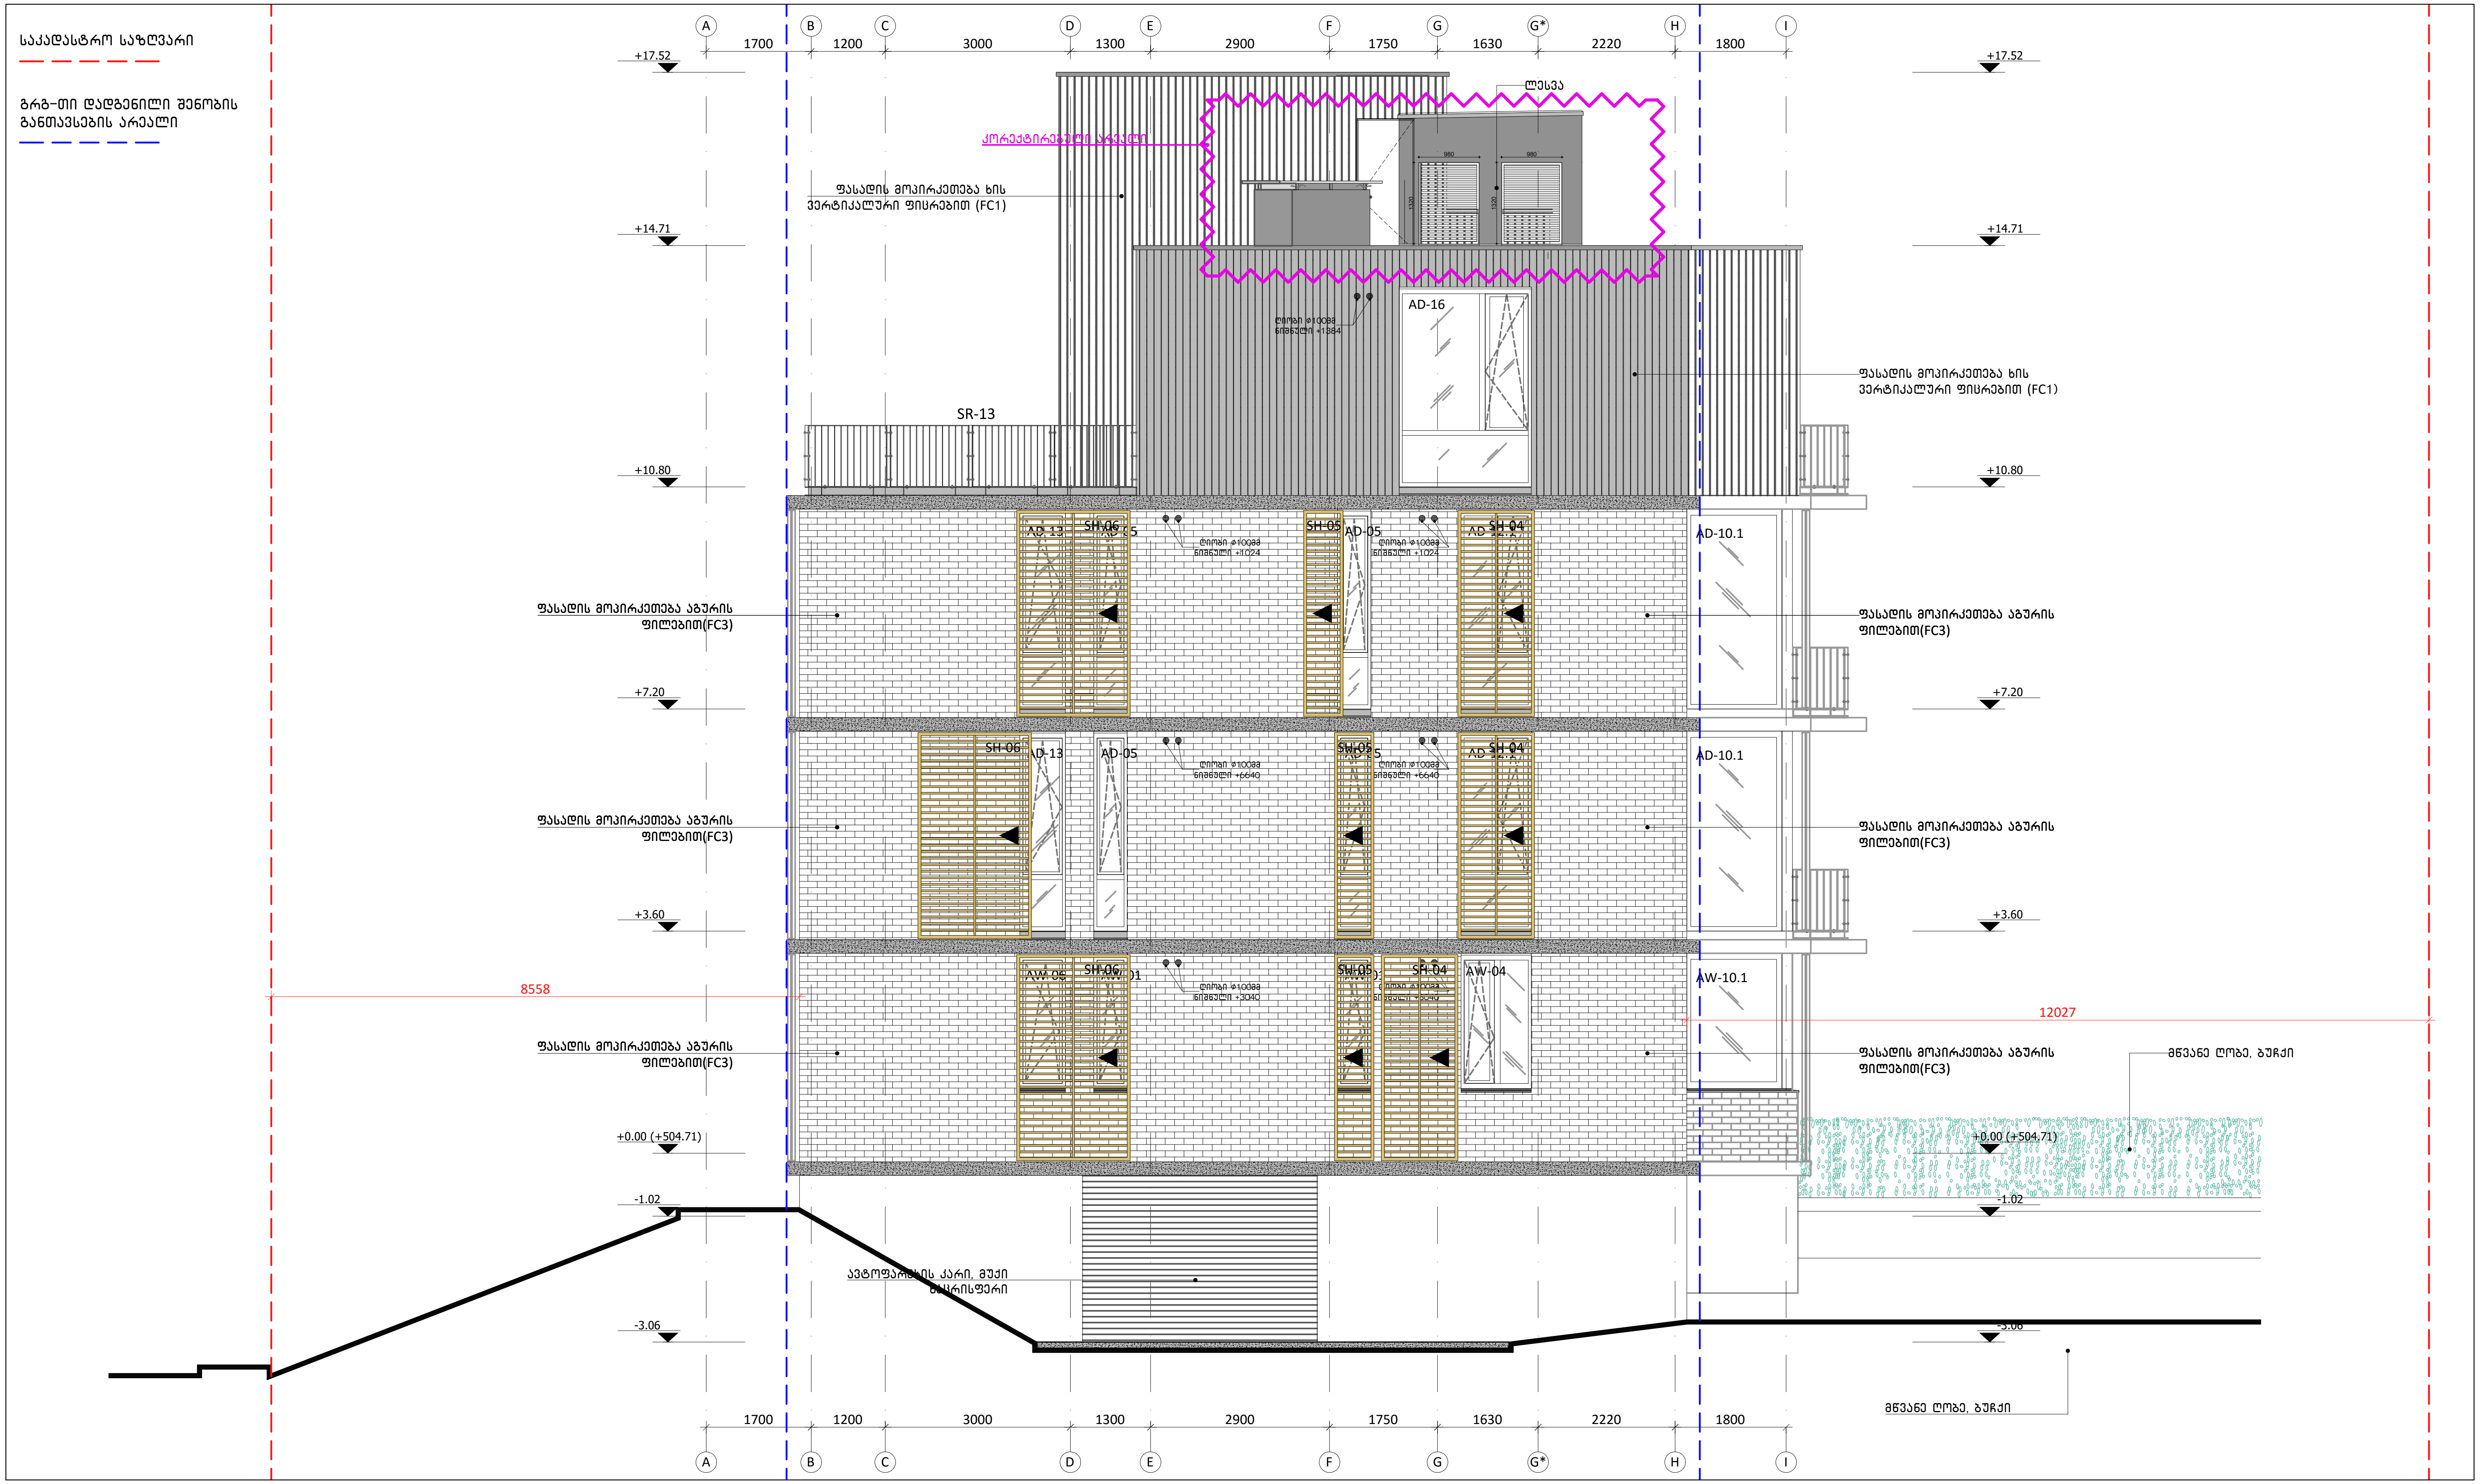

შენიშვნები	პირობითი აღნიშვნა	განმარტება	პირობითი აღნიშვნა	განმარტება
	FC	ფასადის მოპირკეთების ტიპი	AD	ალუმინის გარე კარი/ვიტრაჟი
	±0.00	იატაკის ნიშნული	AW	ალუმინის ფანჯარა
			SH	შიდა კარი
			GR	ჟალუზი
			D	მინის მოაჯირი
			SR	ლითონის მოაჯირი

პრ. მთ. არქ.	მ. ბალიაშვილი
არქ.	თ. ასაბაშვილი
არქ.	ა. ბაბაკიშვილი
არქ.	ა. ნაცვლიშვილი
არქ.	თ. ვალიშვილი

დაკვეთა	-
სტადია	მუშა პროექტი
თარიღი	ნოემბერი 2018
ფორმატი	A3
მასშტაბი	1:100

პროექტის სახელწოდება და მისამართი
საცხოვრებელი კომპლექსი
ქ. თბილისი, კრწანისის ქუჩა.
(Loft-C2)

ნახაზის დასახელება
ფასადი A-I ღერძებში
Rev 1.0

ნახაზის კოდი
001-A-06-E-A-I.PDF

კლიენტი
შპს კრწანისი დეველოპმენტი

კონცეფციის ავტორი
HENNINGLARSENARCHITECTS
"Henning Larsen Architects"
Vesterbrogade 76
Dk-1620 Copenhagen V
Denmark
www.henninglarsen.com

საპროექტო ორგანიზაცია
Ab Architectural Bureau
"არქიტექტურული ბიურო"
ღ. უზნაძის ქ.95, 0102,
თბილისი, საქართველო
www.arch-bureau.com



შენიშვნები	პირობითი აღნიშვნა	განმარტება	პირობითი აღნიშვნა	განმარტება
	FC	ფასადის მოპირკეთების ტიპი	AD	ალუმინის გარე კარი/ვიტრაჟი
	±0.00	იატაკის ნიშნული	AW	ალუმინის ფანჯარა
		ხის ჟალუზი	SH	შიდა კარი
			GR	ჟალუზი
			D	მინის მოაჯირი
			SR	ლითონის მოაჯირი

პრ. მთ. არქ.	მ. ბალიაშვილი	[signature]
არქ.	თ. ასაბაშვილი	
არქ.	ა. ბაბაკიშვილი	
არქ.	ა. ნაცვლიშვილი	
არქ.	თ. ვალიშვილი	

დაკვეთა	-
სტადია	მუშა პროექტი
თარიღი	ნოემბერი 2018
ფორმატი	A3
მასშტაბი	1:100

პროექტის სახელწოდება და მისამართი
სასცხოვრებელი კომპლექსი
ქ. თბილისი, კრწანისის ქუჩა.
(Loft-C2)

ნახაზის დასახელება
ფასადი 1-9 ღერძებში
Rev 1.0

ნახაზის კოდი
001-A-06-E-1-9.PDF

კლიენტი
შპს კრწანისი დეველოპმენტი

კონცეფციის ავტორი
HENNINGLARSENARCHITECTS
"Henning Larsen Architects"
Vesterbrogade 76
Dk-1620 Copenhagen V
Denmark
www.henninglarsen.com

საპროექტო ორგანიზაცია
Ab Architectural Bureau
"არქიტექტურული ბიურო"
ღ. უზნაძის ქ.95, 0102,
თბილისი, საქართველო
www.arch-bureau.com

საკადასტრო საზღვარი

გრგ-თი დადგენილი შენობის განთავსების არეალი



შენიშვნები	პირობითი აღნიშვნა	განმარტება	პირობითი აღნიშვნა	განმარტება
	FC ±0.00	ფასადის მოპირკეთების ტიპი იატაკის ნიშნული	AD AW SH GR D SR	ალუმინის ბარე კარი/ვიტრაჟი ალუმინის ფანჯარა შიდა კარი ქალუზი მინის მოაჯირი ლითონის მოაჯირი

არ. მთ. არქ.	მ. ბალიაშვილი	
არქ.	თ. ასაბაშვილი	
არქ.	ა. ბაბაკიშვილი	
არქ.	ა. ნასვლიშვილი	
არქ.	თ. ვალიშვილი	

დაკვეთა	–
სტადია	მუშა პროექტი
თარიღი	ნოემბერი 2018
ფორმატი	A3
მასშტაბი	1:200

პროექტის სახელწოდება და მისამართი

სასტუმრო კომპლექსი
ქ. თბილისი, კრწანისის ქუჩა.
(Loft-C2)

ნახაზის დასახელება

ფასადი 9-1 ღერძებში

Rev 1.0

ნახაზის კოდი

001-A-06-E-9-1_1.PDF

კლიენტი

შპს კრწანისი დეველოპმენტი

კონცეფციის ავტორი

HENNINGLARSENARCHITECTS
"Henning Larsen Architects"
Vesterbrogade 76
Dk-1620 Copenhagen V
Denmark
www.henninglarsen.com

საპროექტო ორგანიზაცია

Architectural Bureau
"არქიტექტურული ბიურო"
დ. უზნაძის ქ.95, 0102,
თბილისი, საქართველო
www.arch-bureau.com

საკადასტრო საზღვარი

გრგ-ის დადგენილი შენობის განთავსების არეალი



შენიშვნები	პირობითი აღნიშვნა	განმარტება	პირობითი აღნიშვნა	განმარტება
	FC ±0.00	ფასადის მოპირკეთების ტიპი	AD	ალუმინის ბარე კარი/ვიტრაჟი
			AW	ალუმინის ფანჯარა
		იატაკის ნიშნული	SH	შიდა კარი
			GR	ქალუზი
		ხის ქალუზი	D	მინის მოაჯირი
			SR	ლითონის მოაჯირი

არქ. მთ. არქ.	მ. ბალიაშვილი	
არქ.	თ. ასაბაშვილი	
არქ.	ა. ბაბაკიშვილი	
არქ.	ა. ნასვლიშვილი	
არქ.	თ. ვალიშვილი	

დაკვეთა	–
სტადია	მუშა პროექტი
თარიღი	ნოემბერი 2018
ფორმატი	A3
მასშტაბი	1:100

პროექტის სახელწოდება და მისამართი

სასტუმრებელი კომპლექსი
ქ. თბილისი, ქრწანისის ქუჩა.
(Loft-C2)

ნახაზის დასახელება

ფასადი 1-9 ღერძებში

Rev 1.0

ნახაზის კოდი

001-A-06-E-1-9_1.PDF

კლიენტი

შპს ქრწანისი დეველოპმენტი

კონცეფციის ავტორი

HENNINGLARSENARCHITECTS
"Henning Larsen Architects"
Vesterbrogade 76
Dk-1620 Copenhagen V
Denmark
www.henningslarsen.com

საპროექტო ორგანიზაცია

Architectural Bureau
"არქიტექტურული ბიურო"
დ. უზნაძის ქ.95, 0102,
თბილისი, საქართველო
www.arch-bureau.com