საკადასტრო საზღვარი

გეგმა ნიშნულზე +0.15

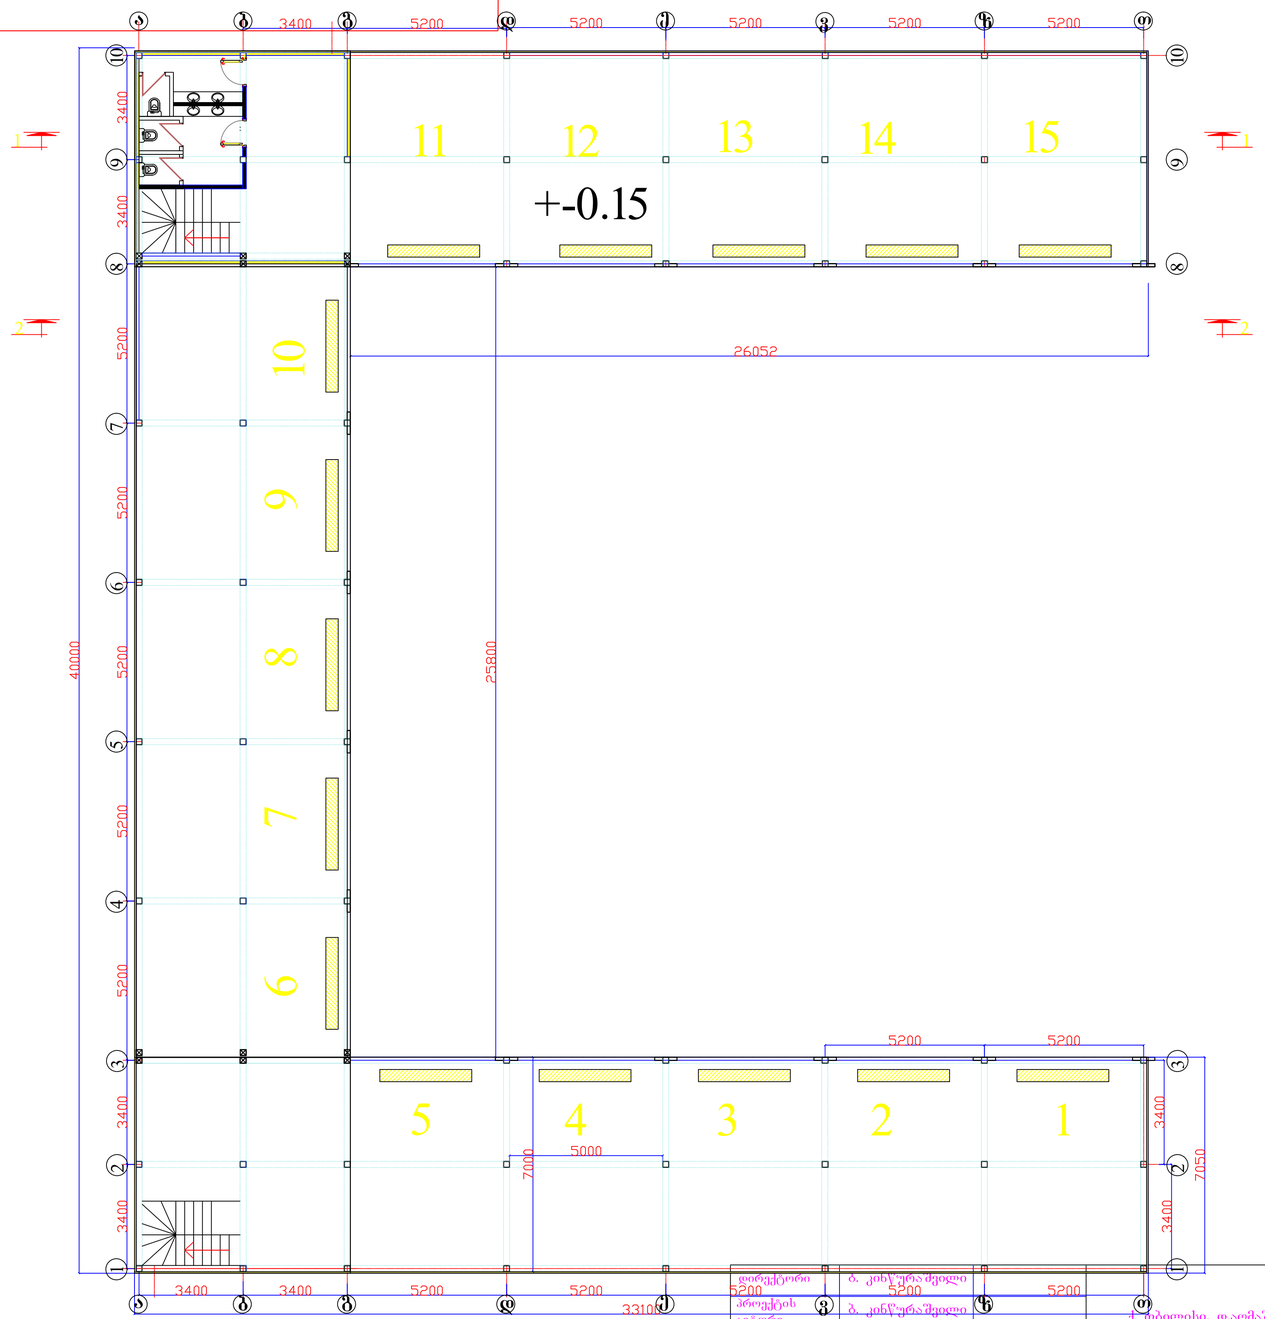

დირექტორი	ბ. კინწურაშვილი	
პროექტის ავტორი	ბ. კინწურაშვილი	
არქიტექტორი	ლ.ხამბახიძე	
შესრულა	ბ. კინწურაშვილი	

ქ. თბილისი, დ.აღმაშენებლის ხეივანი №6
ავტო სერვისის პროექტი
(ავტო ფარეხი)

EMPIRE ARCHITECTURE

გეგმა ნიშნულზე +0.15 მ. 1:100

სტადია	ფურცელი	თარიღი
		2012 წ.

გეგმა ნიშნულზე +3.25

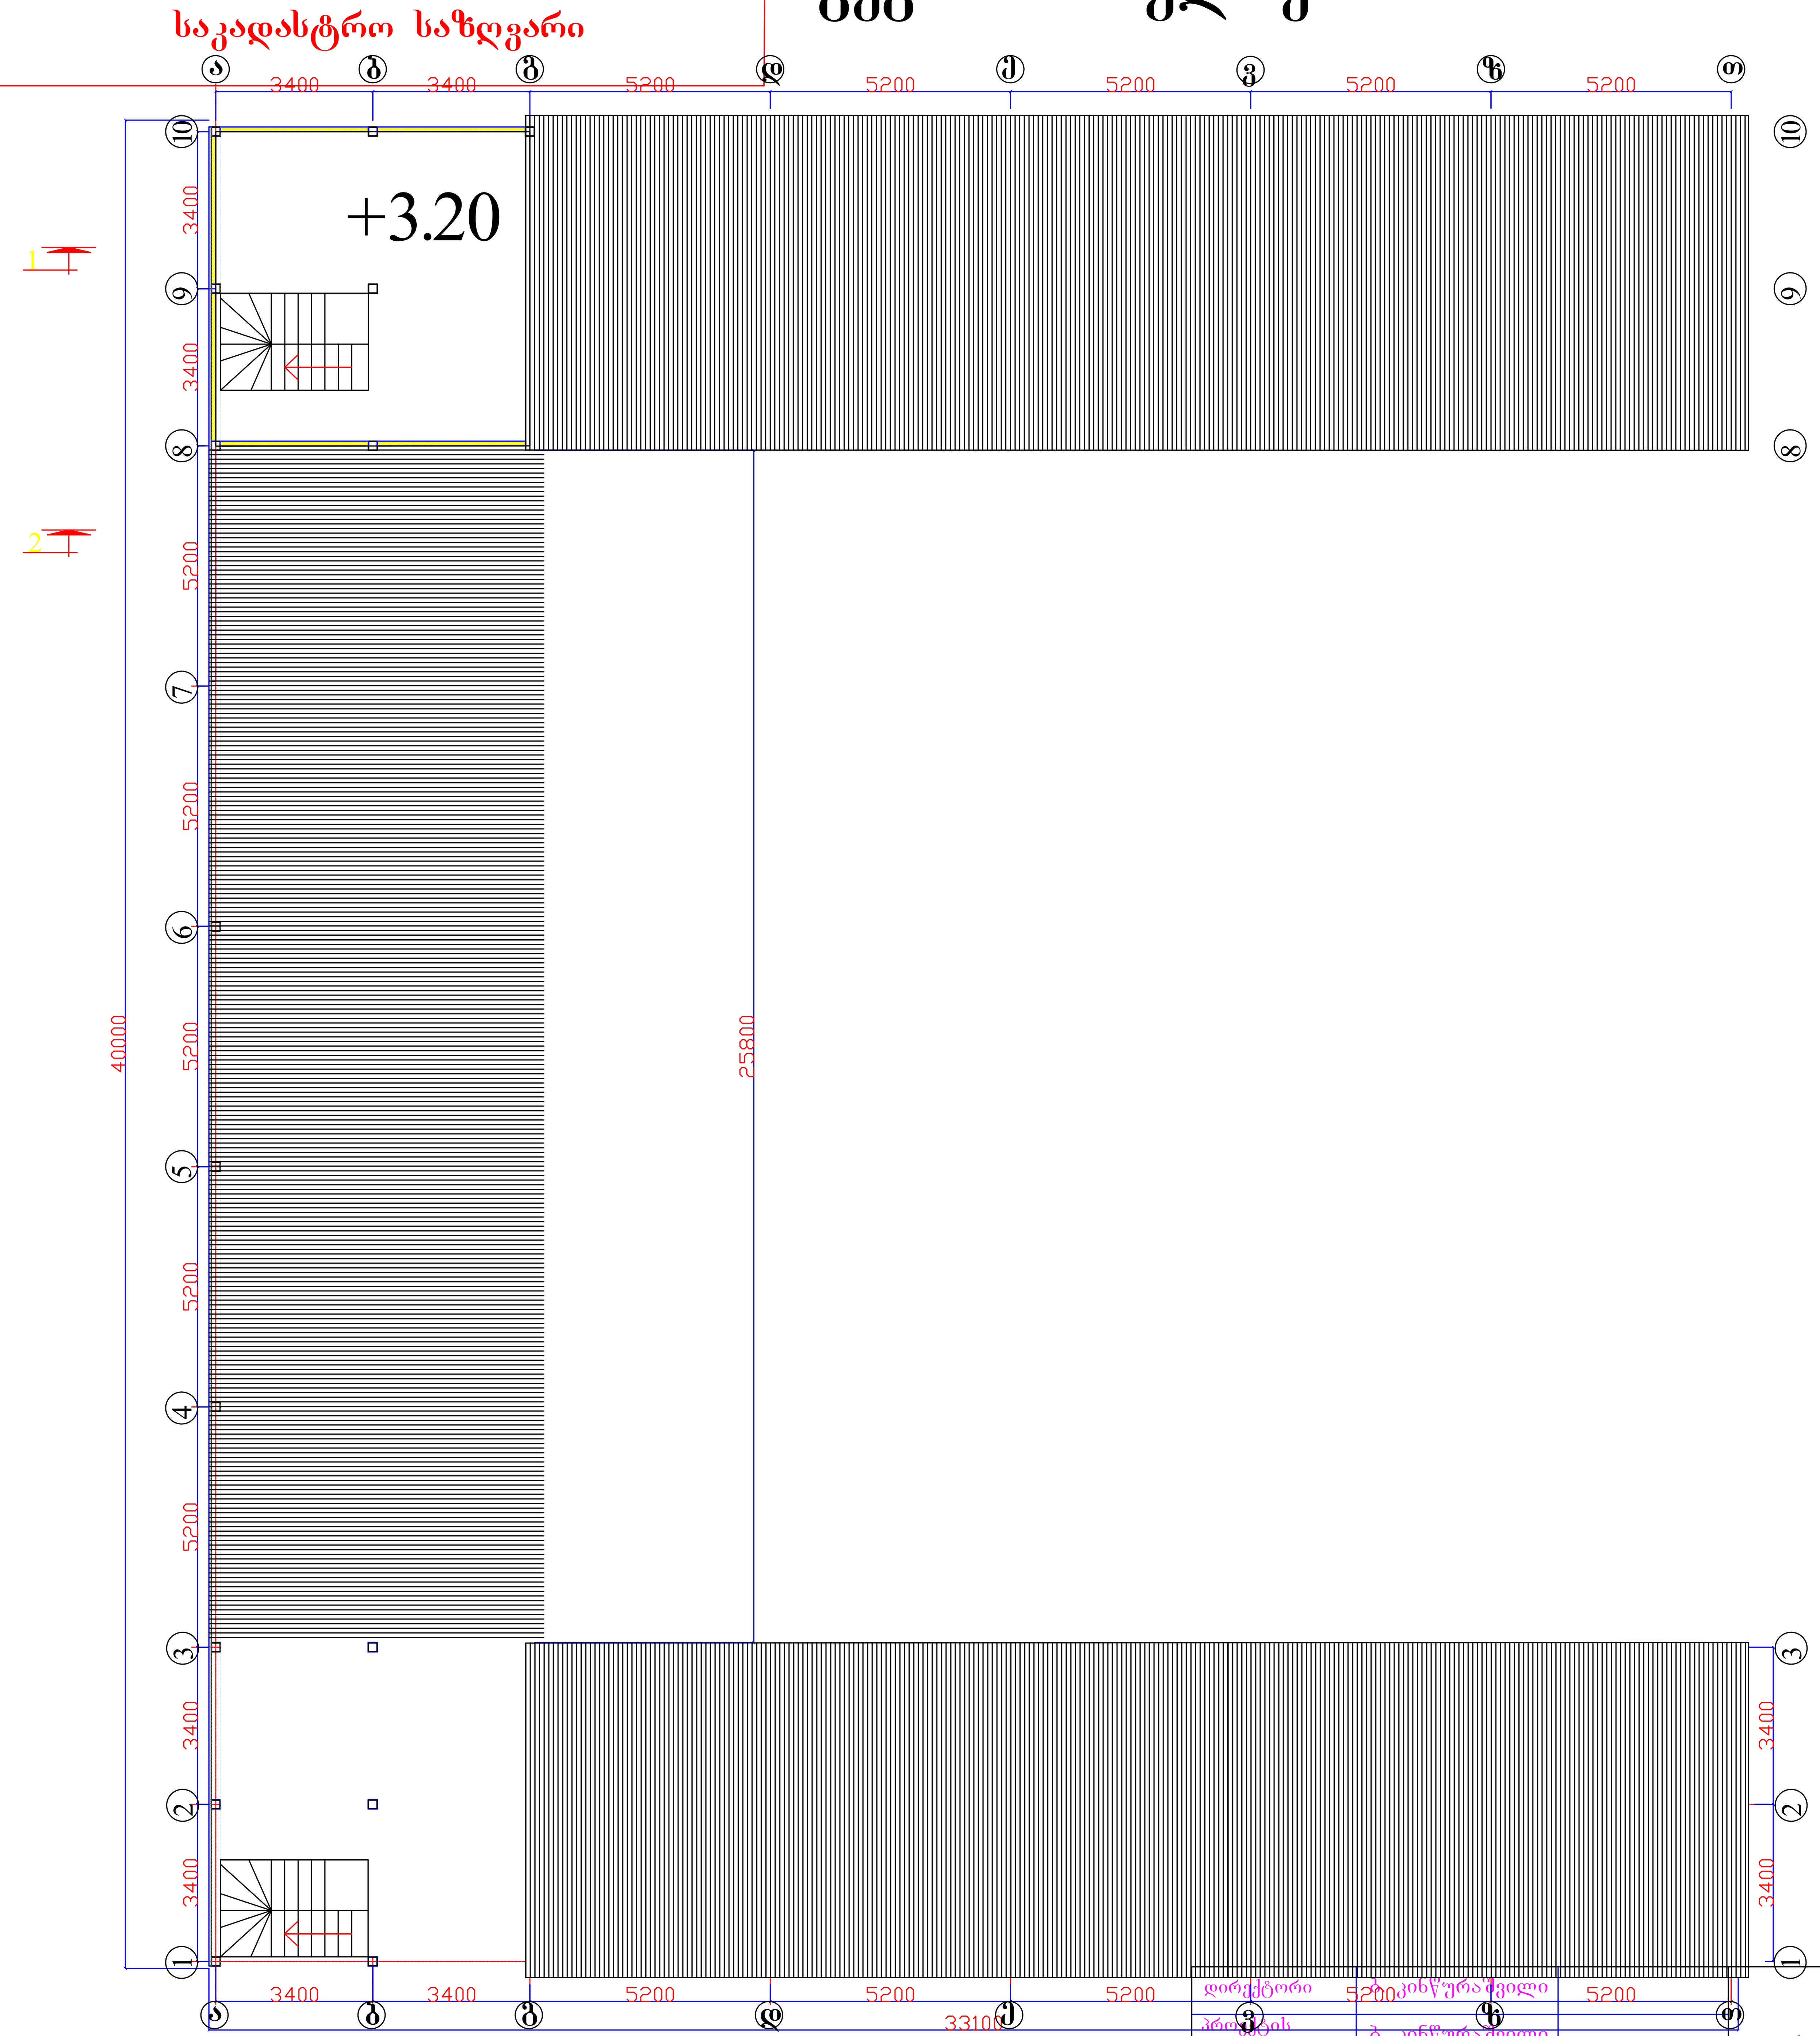

დირექტორი	ბ. კინწურაშვილი	
პროექტის ავტორი	ბ. კინწურაშვილი	
არქიტექტორი	ლ.ზამბახიძე	
შეასრულა	ბ. კინწურაშვილი	

ქ. თბილისი, დ.აღმაშენებლის ხეივანი №6
ავტო სერვისის პროექტი
(ავტო ფარეხი)

EMPIRE ARCHITECTURE

გეგმა ნიშნულზე +3.25 მ. 1:100

სტადია	ფურცელი	თარიღი
		2012 წ.

სახურავის გეგმა +6.15

საკადასტრო საზღვარი

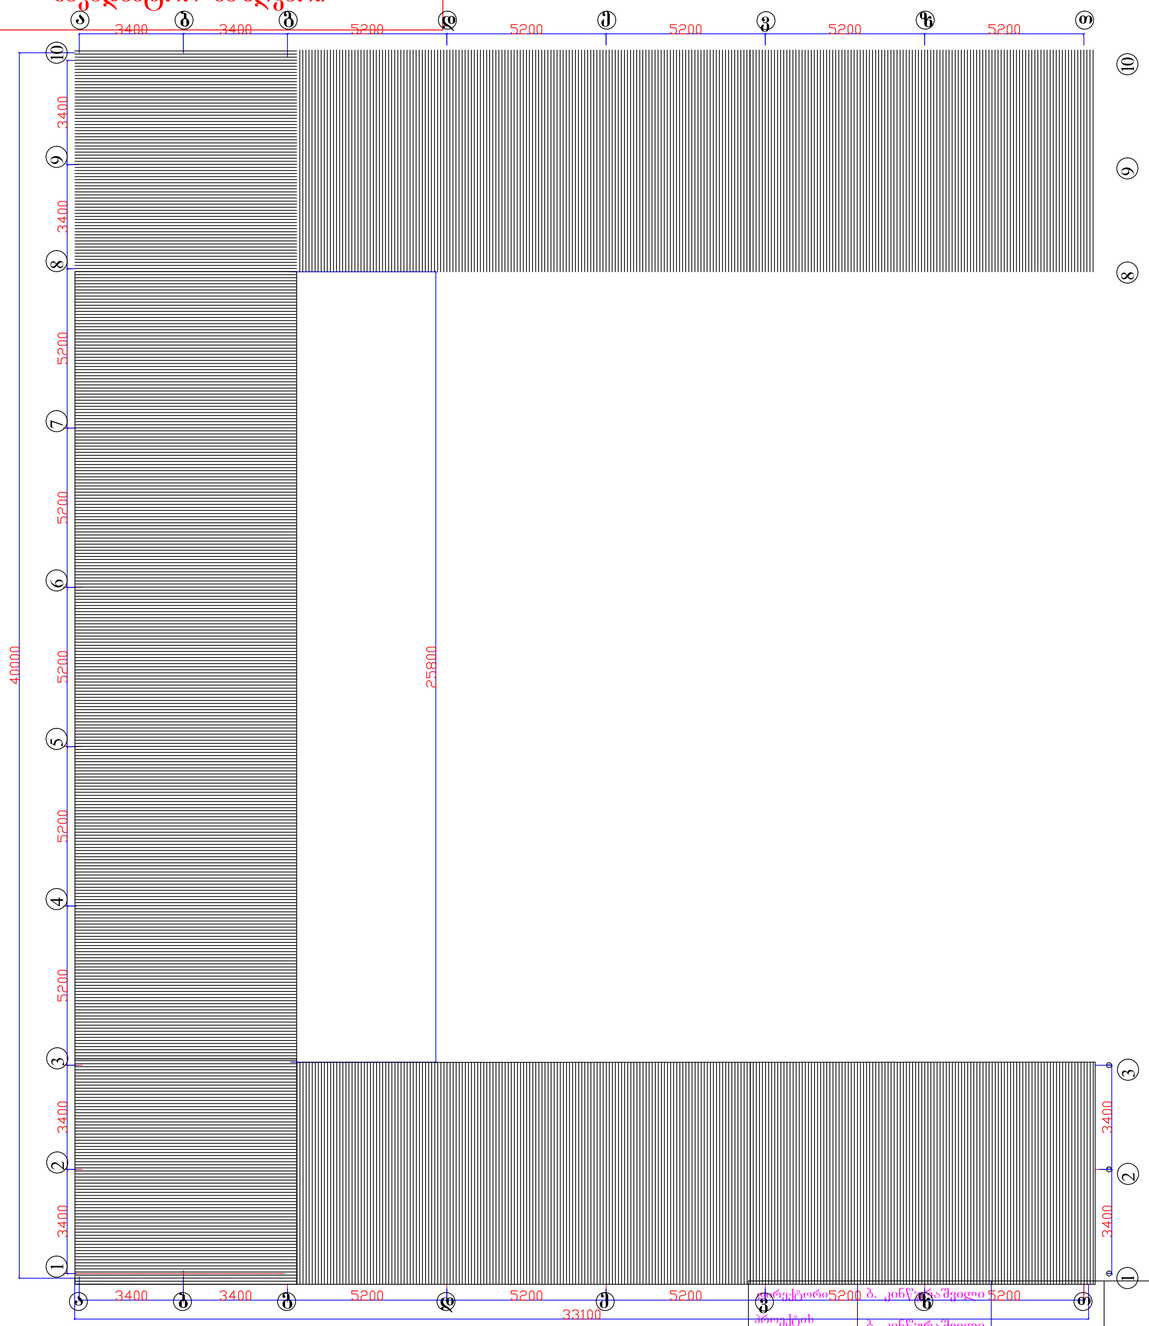

პროექტის ავტორი	ბ. კინწურაშვილი	ქ. თბილისი, დ.აღმაშენებლის ხეივანი №6 ავტო სერვისის პროექტი (ავტო ფარეხი)
არქიტექტორი	ლ.ზამბახიძე	
შესრულა	ბ. კინწურაშვილი	
		სახურავის გეგმა +6.25 მ. 1:100

EMPIRE ARCHITECTURE

სტადია	ფურცელი	თარიღი
		2012 წ.

მაღაზიების გეგმა ნიშნულზე +0.15

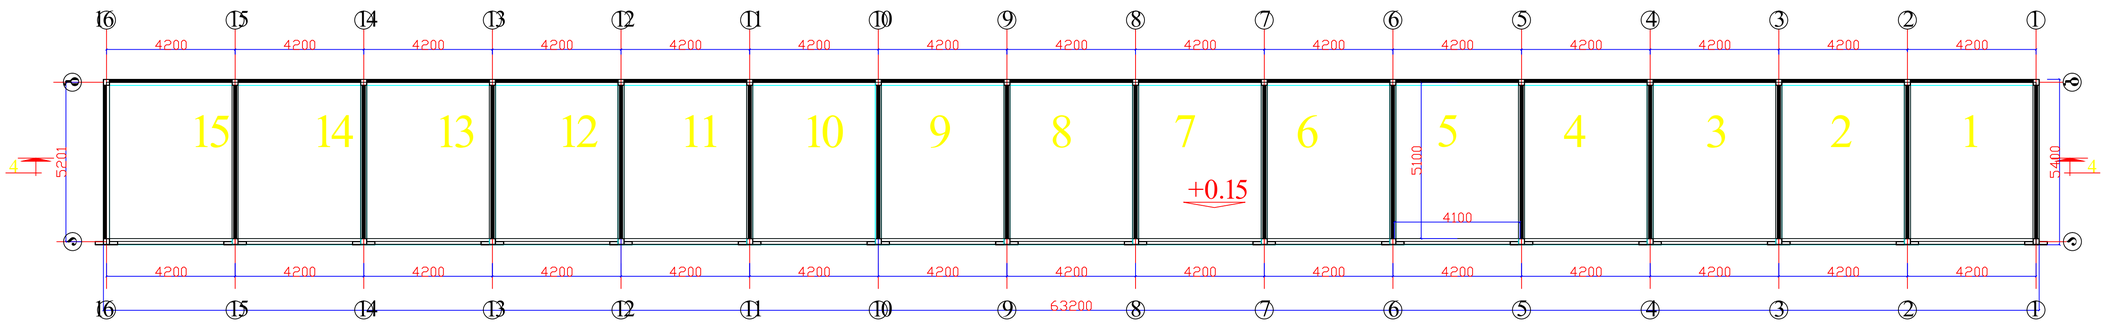

სახურავის გეგმა ნიშნულზე +3.75

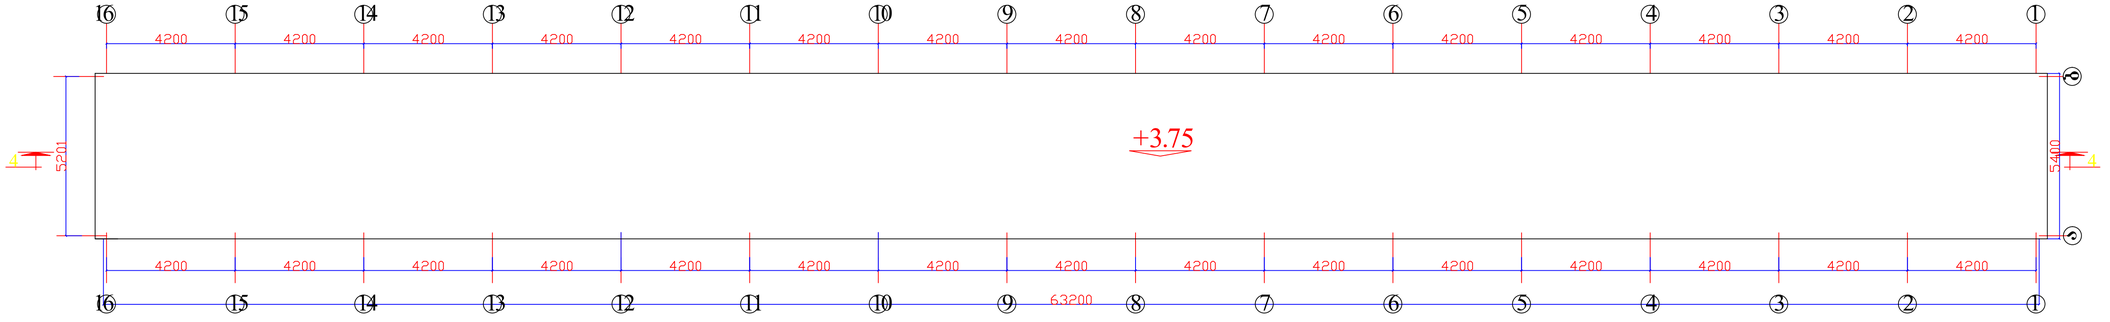

დირექტორი	ბ. კინწურაშვილი		ქ. თბილისი, დ.აღმაშენებლის ხეივანი №6 ავტო სერვისის პროექტი (მაღაზია)	EMPIRE ARCHITECTURE	
პროექტის ავტორი	ბ. კინწურაშვილი				
არქიტექტორი	ლ.ზამბახიძე				
შესრულა	ბ. კინწურაშვილი				
			გეგმები ნიშნულზე +0.15/+3.75 მ. 1:100	სტადია / ფურცელი / თარიღი	
					2012 წ.