საქართველოს იუსტიციის სამინისტრო
საჯარო რეესტრის ეროვნული სააგენტო

სარეგისტრაციო წარმოების შეჩერების ფაქტობრივი საფუძვლების ამსახველი ნახაზი

საკადასტრო ანზომვითი ნახაზის ელექტრონული და ქაღალდის ვერსიები არ შეესაბამება ერთმანეთს.
ელ. ვერსიით ფართი 238 კვ.მ.-ია და ქაღალდით 274 კვ.მ.

მომზადების თარიღი 31.07.12

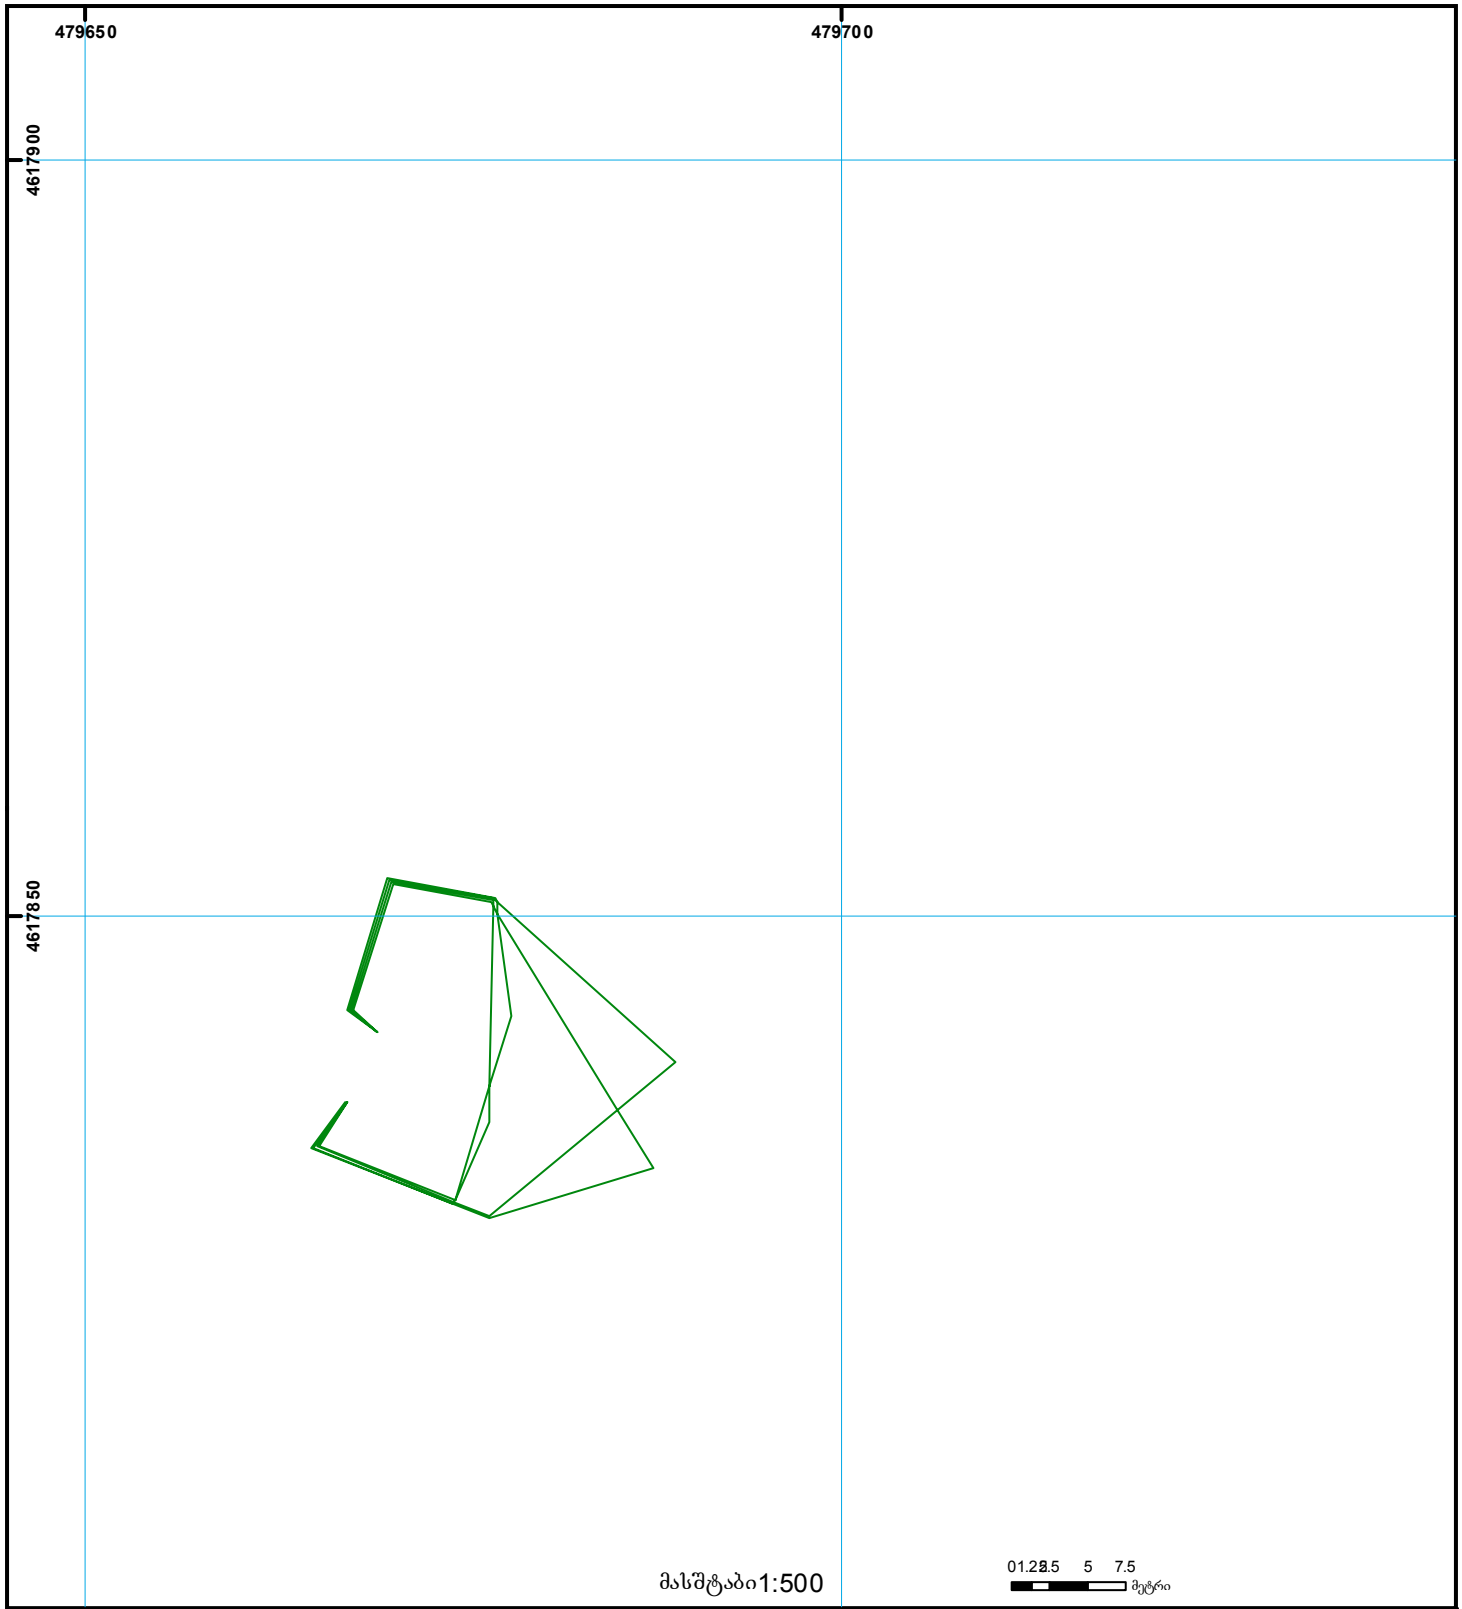

01/2 შენობა-ნაგებობა, პირობითი ნომერი/სართულიანობა
სერვიტუტი
ხაზობრივი ნაგებობა
მიწის ნაკვეთის საკადასტრო საზღვარი
მშენებარე ნაგებობა
UTM (საერთაშორისო) სისტემის კოორდ.

საჯარო რეესტრის ეროვნული სააგენტო თბილისი 0102 წმ. ნიკოლოზის/ნ. ჩხეიძის ქ. 2 ტელ.: (995 32) 91 04 27; ფაქსი: (995 32) 91 03 41
საჯარო რეესტრის ეროვნული სააგენტო თბილისი დ. აღმაშენებლის გამზ. 89/24 ტელ: (995 32) 94 13 65
www.napr.gov.ge