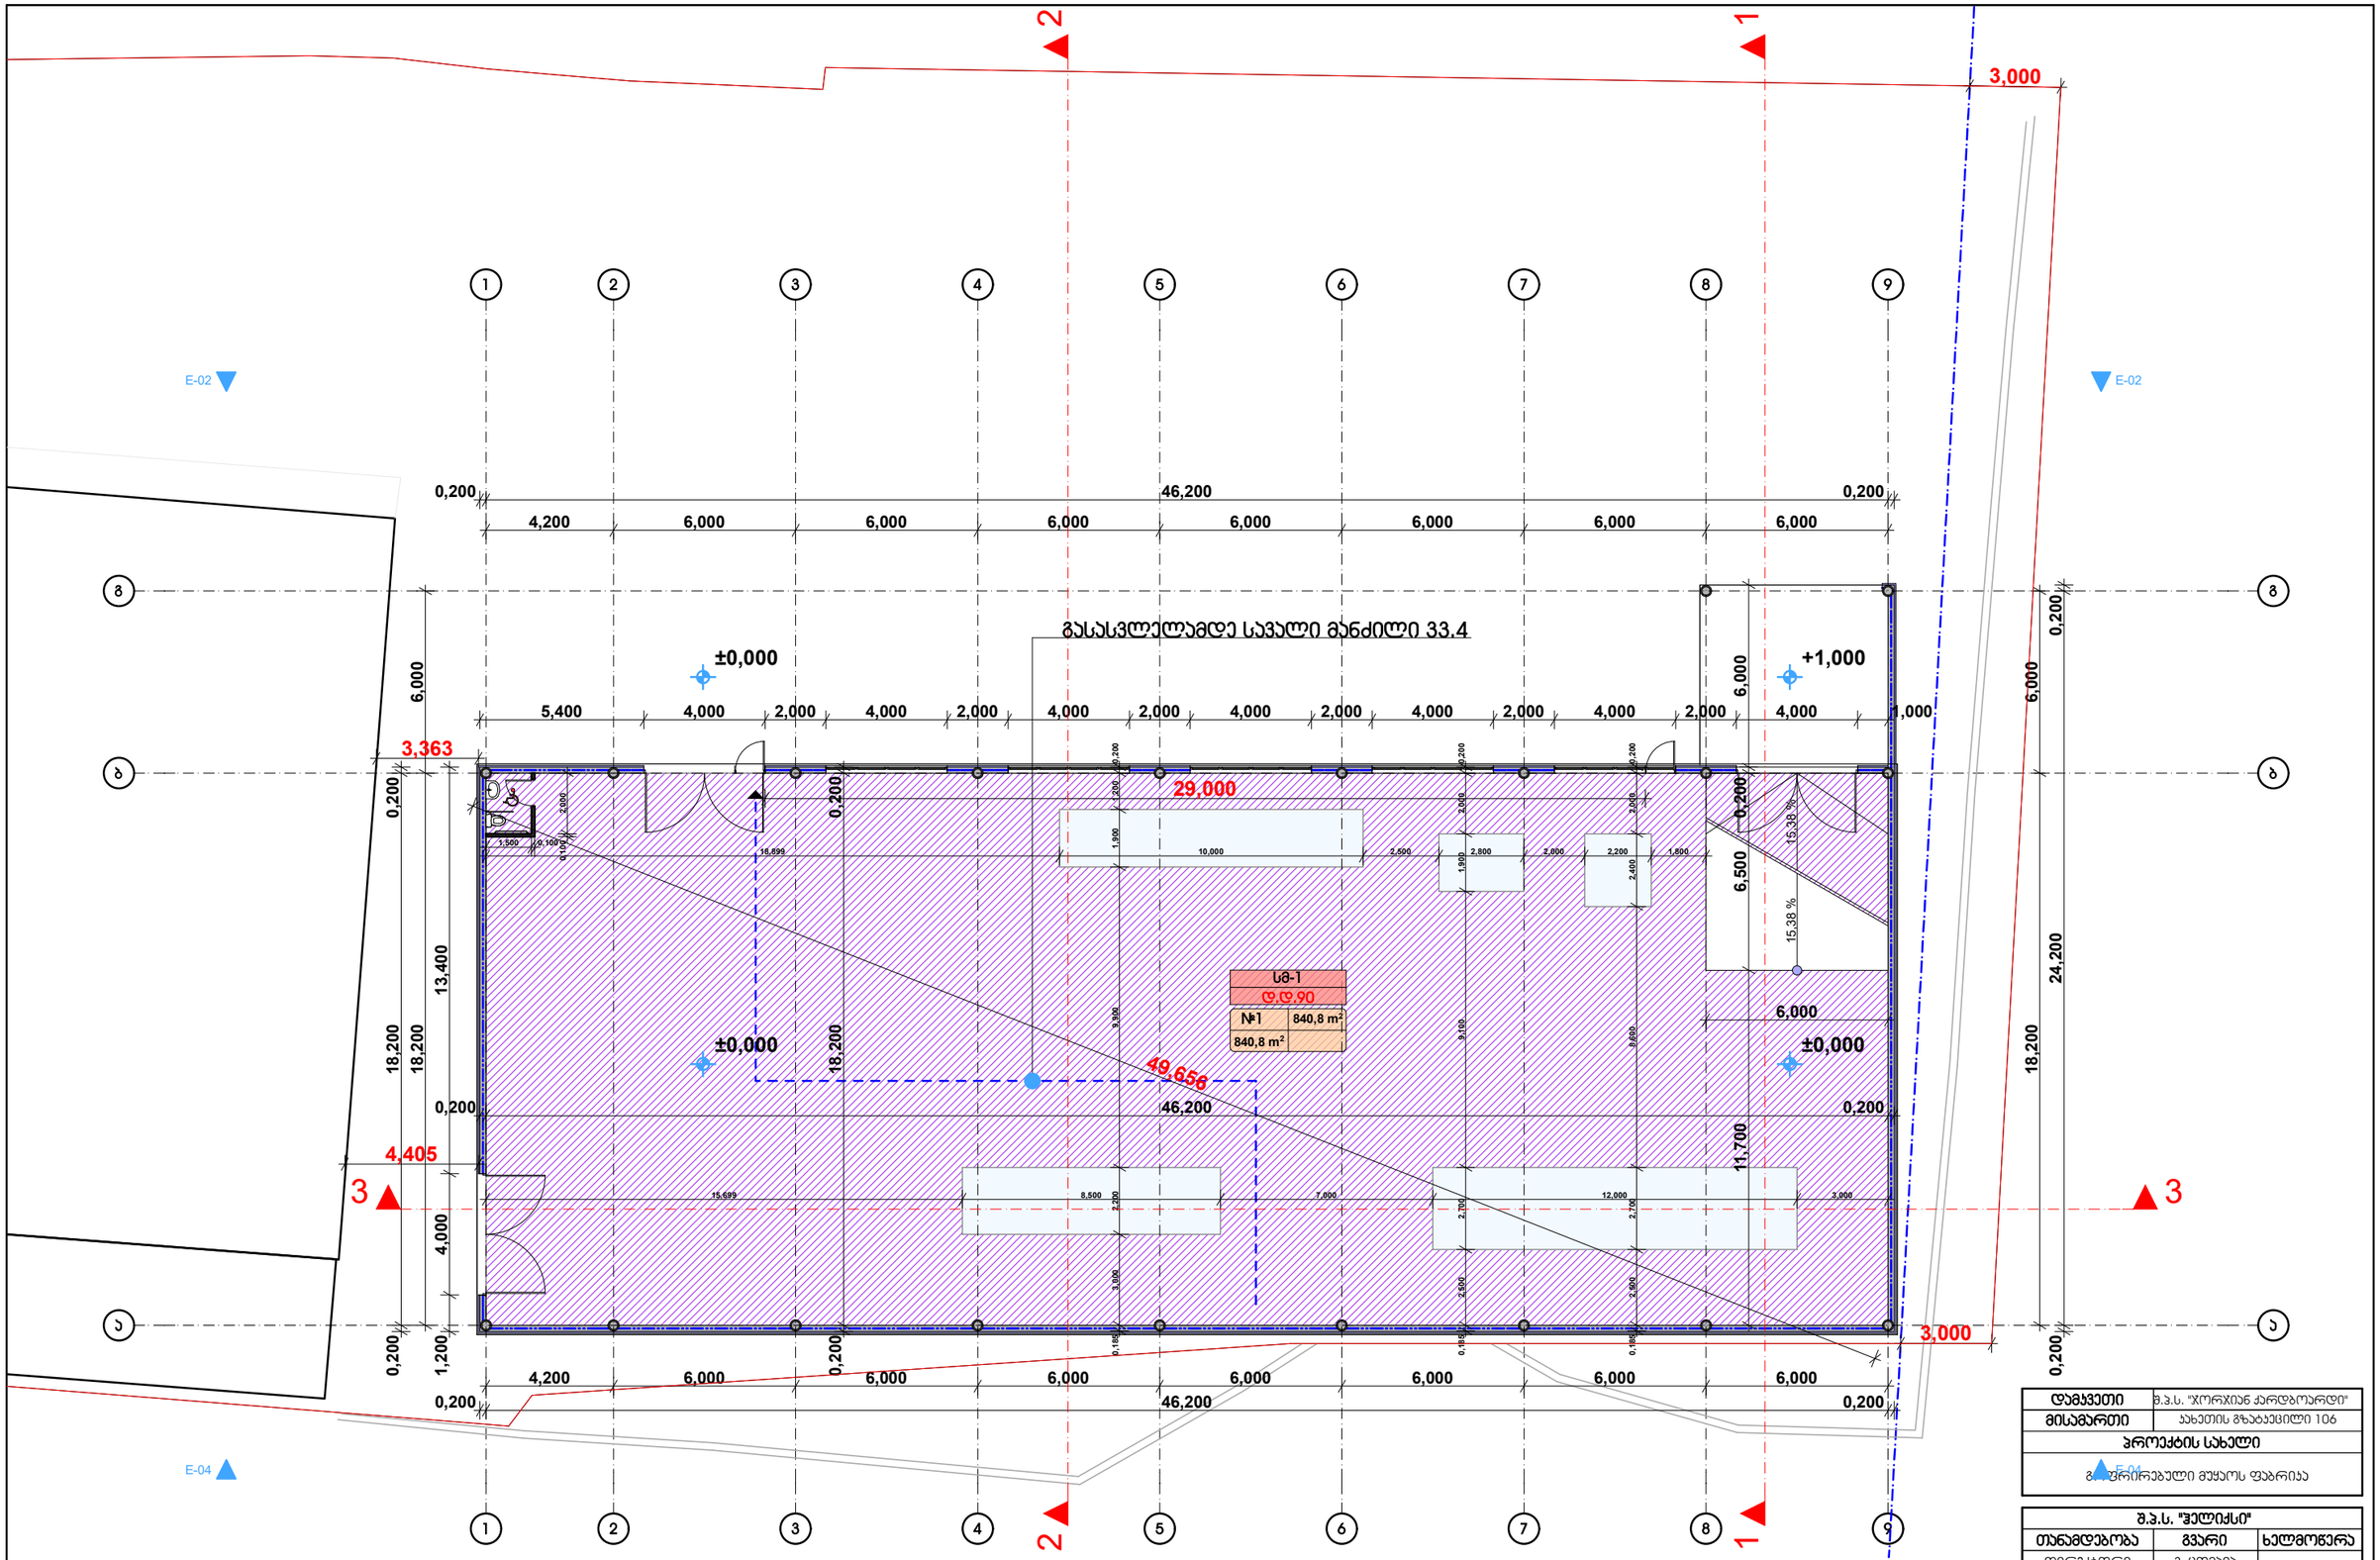
2
1
3,000
E-02
E-02
1
2
3
4
5
6
7
8
9
0,200
46,200
0,200
4,200
6,000
6,000
6,000
6,000
6,000
6,000
6,000
6,000
Б
Б
გასასვლელამდე სავალი მანძილი 33.4
±0,000
+1,000
5,400
4,000
2,000
4,000
2,000
4,000
2,000
4,000
2,000
4,000
2,000
4,000
2,000
4,000
1,000
6,000
6,000
3,363
0,200
0,200
0,200
0,200
29,000
0,200
0,200
0,200
0,200

