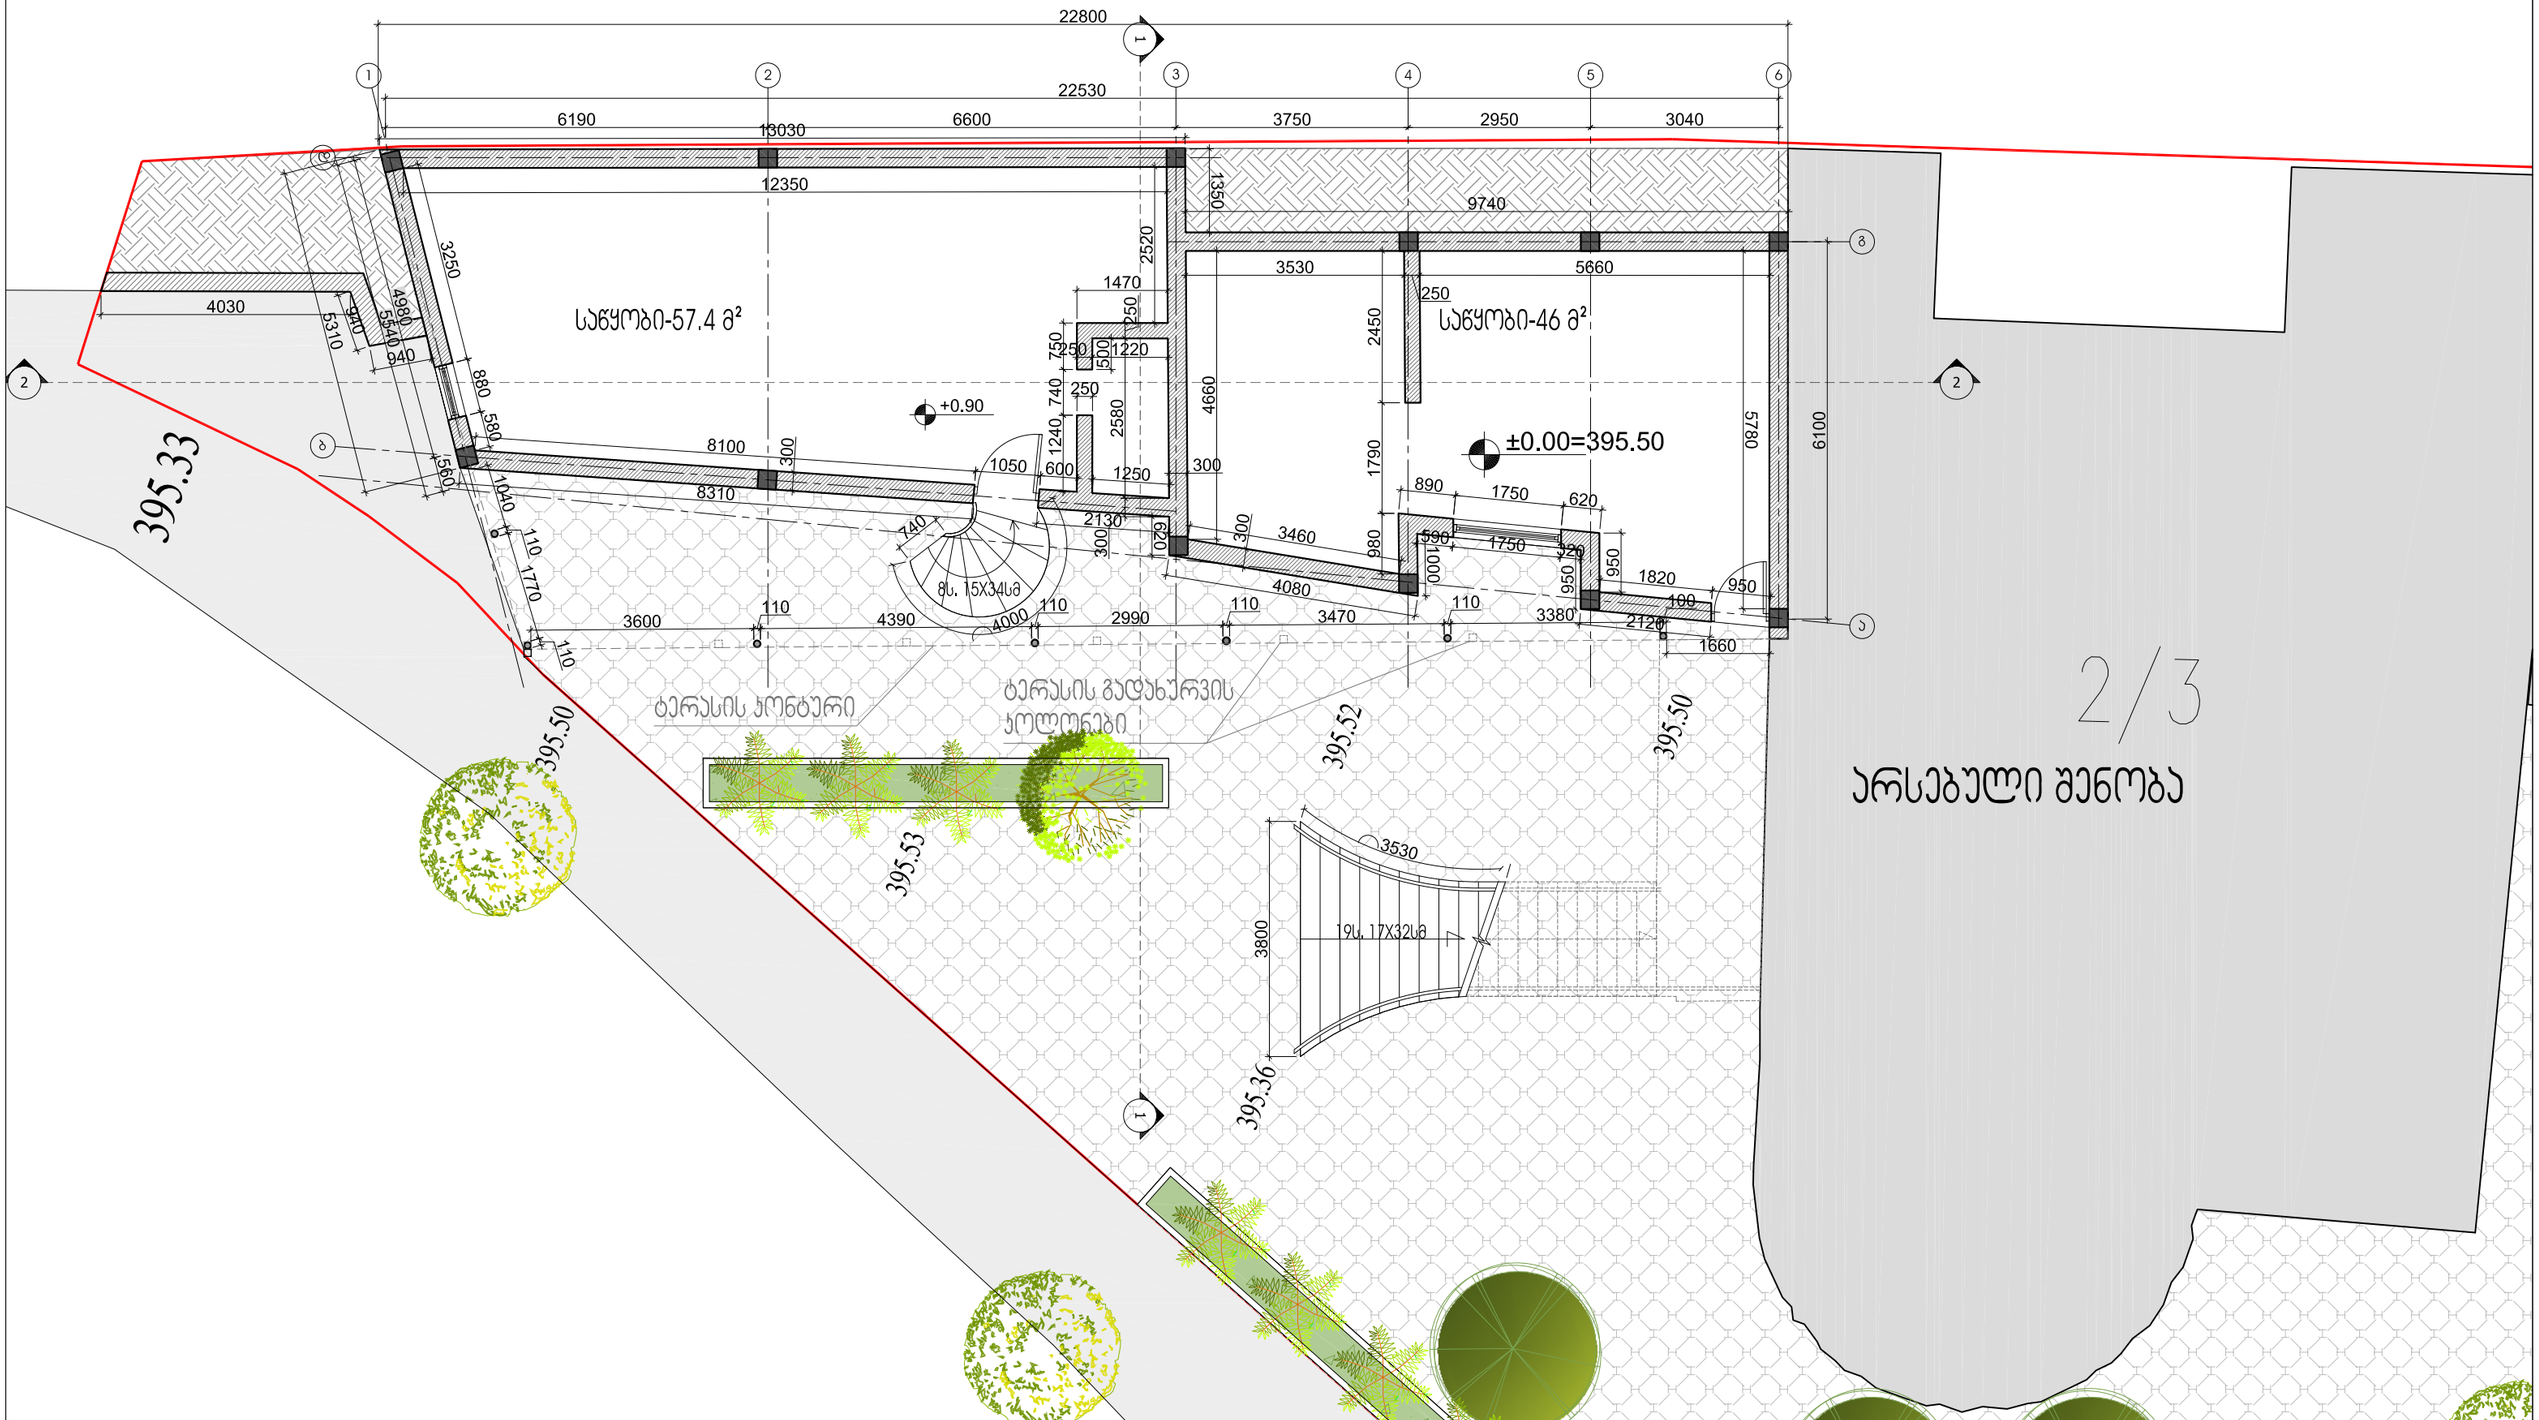

ფორმატი PAPER SIZE A-3	პირობითი აღნიშვნები LEGEND	სიტუაციური სქემა KEY PLAN	დამკვეთი CLIENT	პროექტი PROJECT	თანამდებობა POSITION	გვარი LAST NAME	ხელმოწერა SIGNATURE
	საკადასტრო საზღვარი; ბლოკის წყობის კედელი; ღერძის ხაზი; ნაადობის ფენა; პრილის ხაზი; მოკირწყვლა ბეტონის ფილებით; ±0.00 არქიტექტურული ნიშნული		შპს "მშვიდობა-91"	რესტორან "ლორდის" ტერასის რეკონსტრუქცია მდ.მტკვრის მარცხენა სანაპირო	პრ. პბტორი	ს. ლოლაძნიძე	
					თანაავტორი	ბ. მიქაუბაძე	

არქიტექტურული ნაწილი ARCHITECTURE

მასშტაბი SCALE	1:100	თარიღი DATE OF ISSUE	06/05/2018
ნახაზი DRWG.			
I სართულის გეგმა (არსებული)			

სტადია STAGE	ინდექსი INDEX	ფურც. PAGES
მუშა პროექტი	ა-4	19

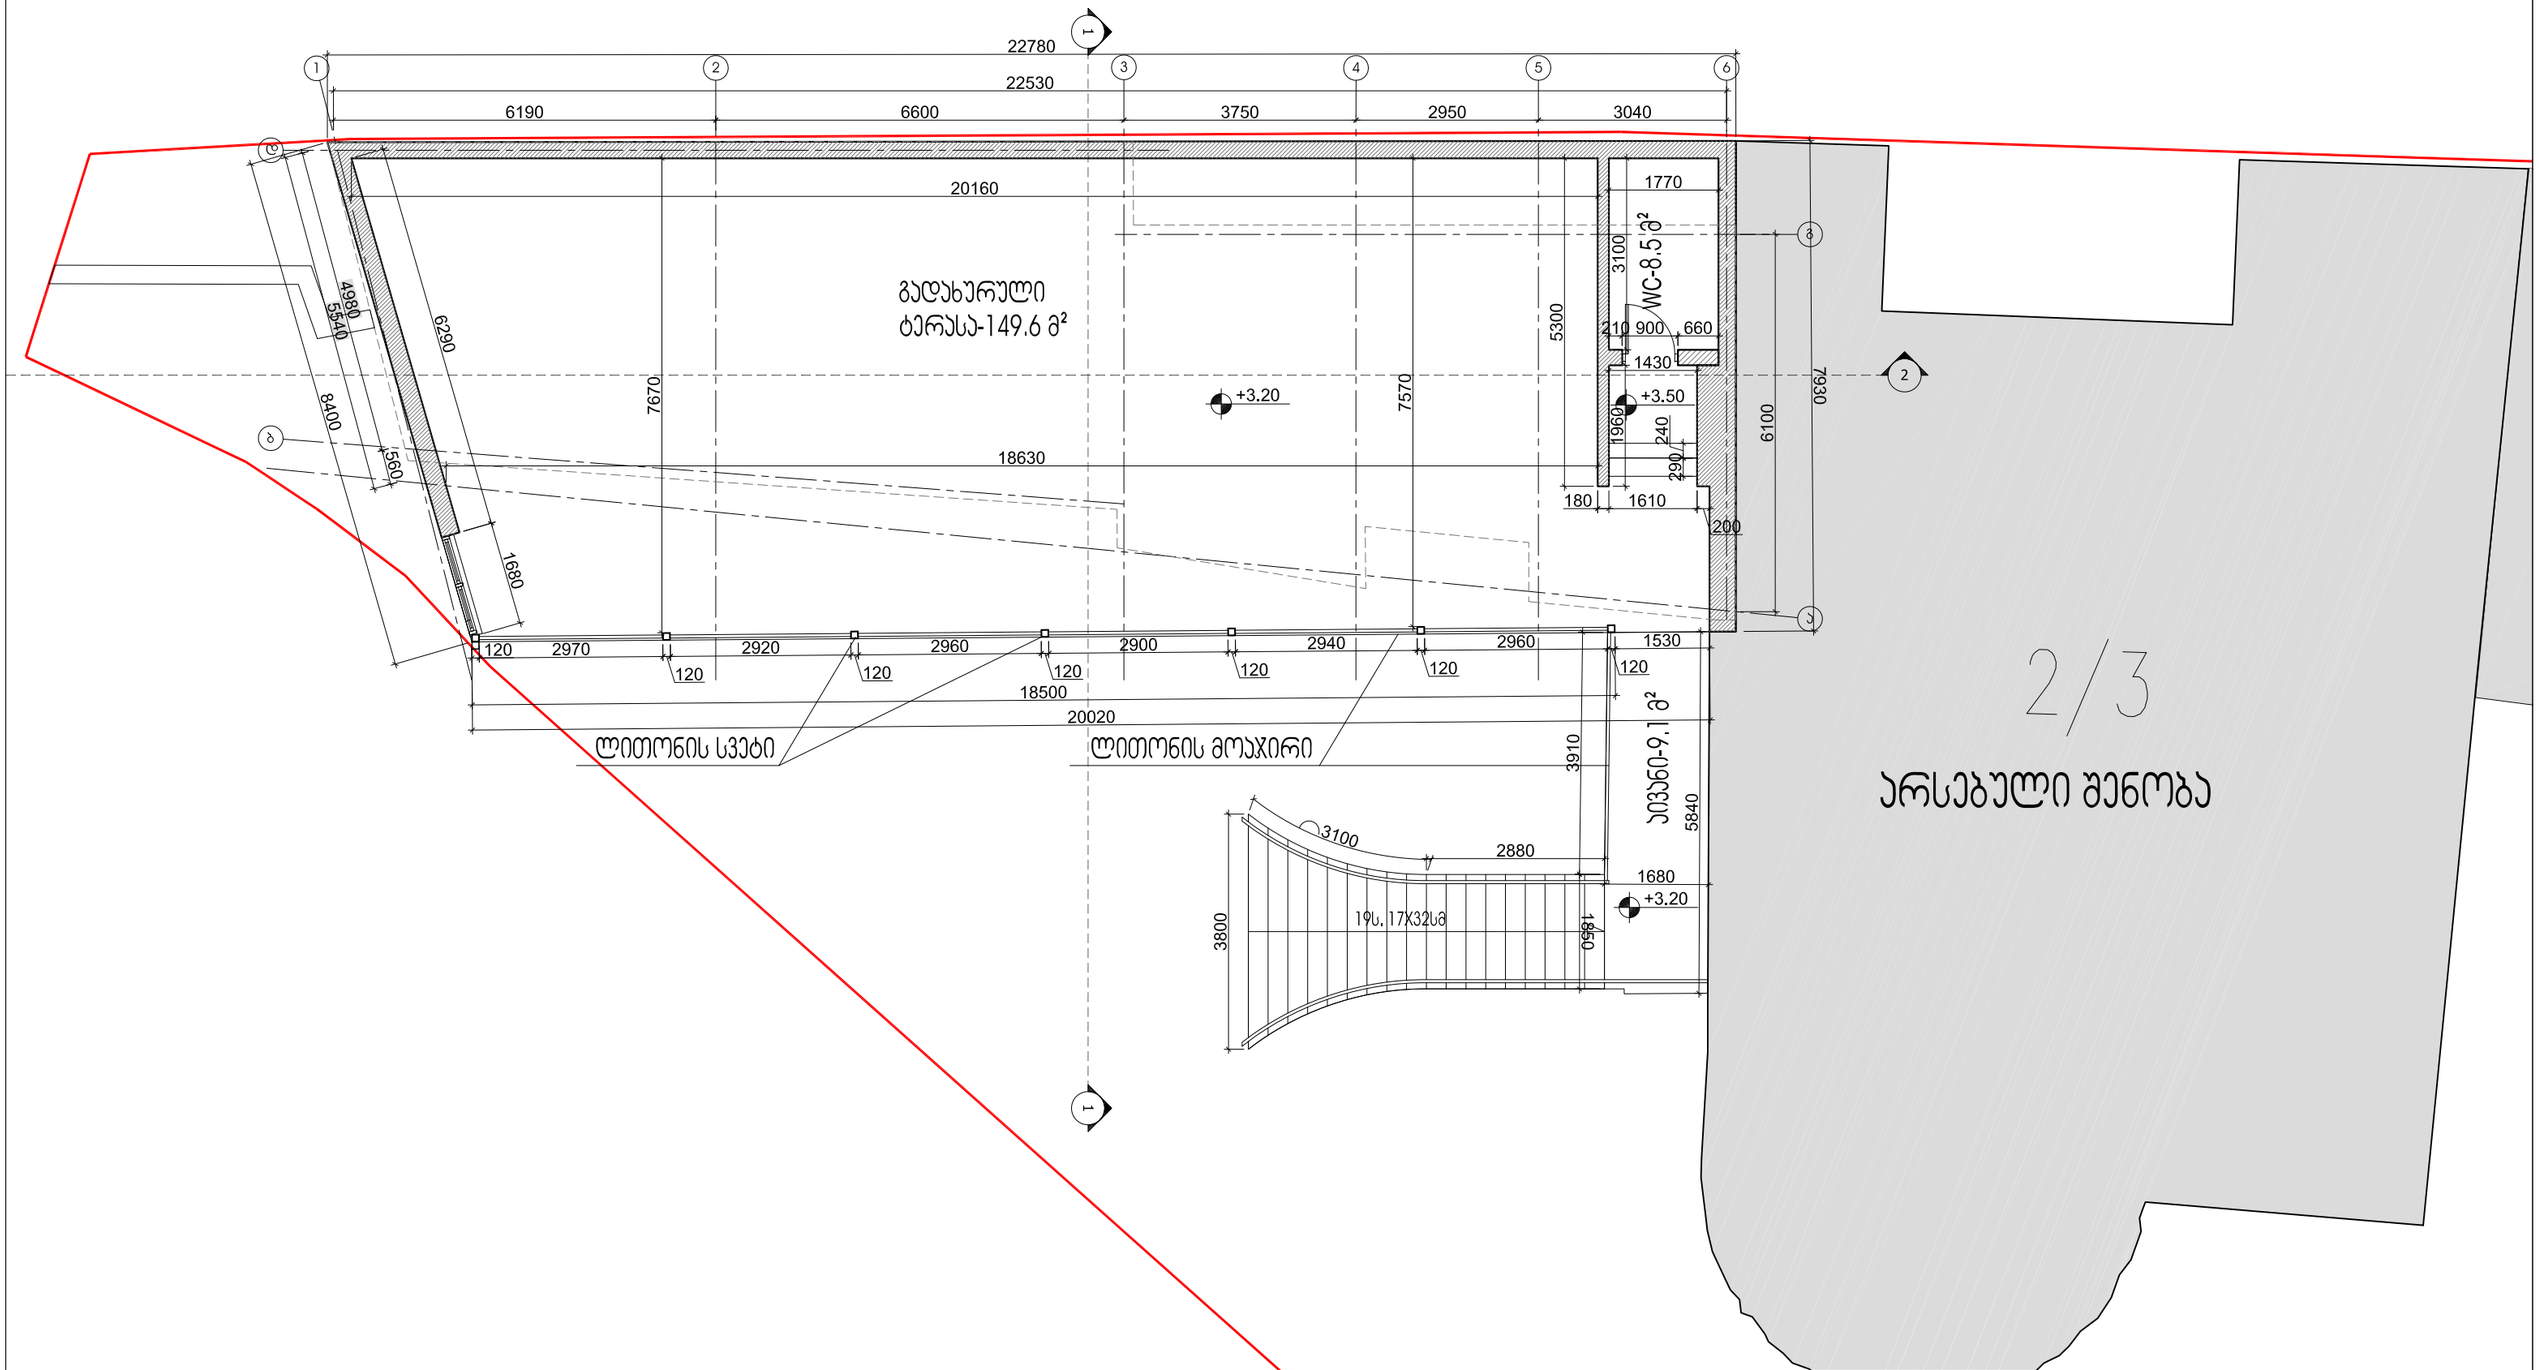

ფორმატი PAPER SIZE A-3	პირობითი აღნიშვნები LEGEND საკადასტრო საზღვარი; ბლოკის წყობის კედელი 1 ღერძის ხაზი 2 პრიზმის ხაზი ±0.00 არქიტექტურული ნიშნული	სიტუაციური სქემა KEY PLAN	დამკვეთი CLIENT შპს "მშვიდობა-91"	პროექტი PROJECT რესტორან "ლორდის" ტერასის რეკონსტრუქცია მდ.მტკვრის მარცხენა სანაპირო	თანამდებობა POSITION	გვარი LAST NAME	ხელმოწერა SIGNATURE	არქიტექტურული ნაწილი ARCHITECTURE მასშტაბი SCALE 1:100; თარიღი DATE OF ISSUE 06/05/2018 ნახაზი DRWG. II სართულის გეგმა(არსებული) სტადია STAGE; ინდექსი INDEX; ფურც. PAGES მშპს პროექტი; ა-5; 19
					პრ. პატრონი	ს. ლობჟანიძე		
					თანაავტორი	ტ. მიქაუბაძე		

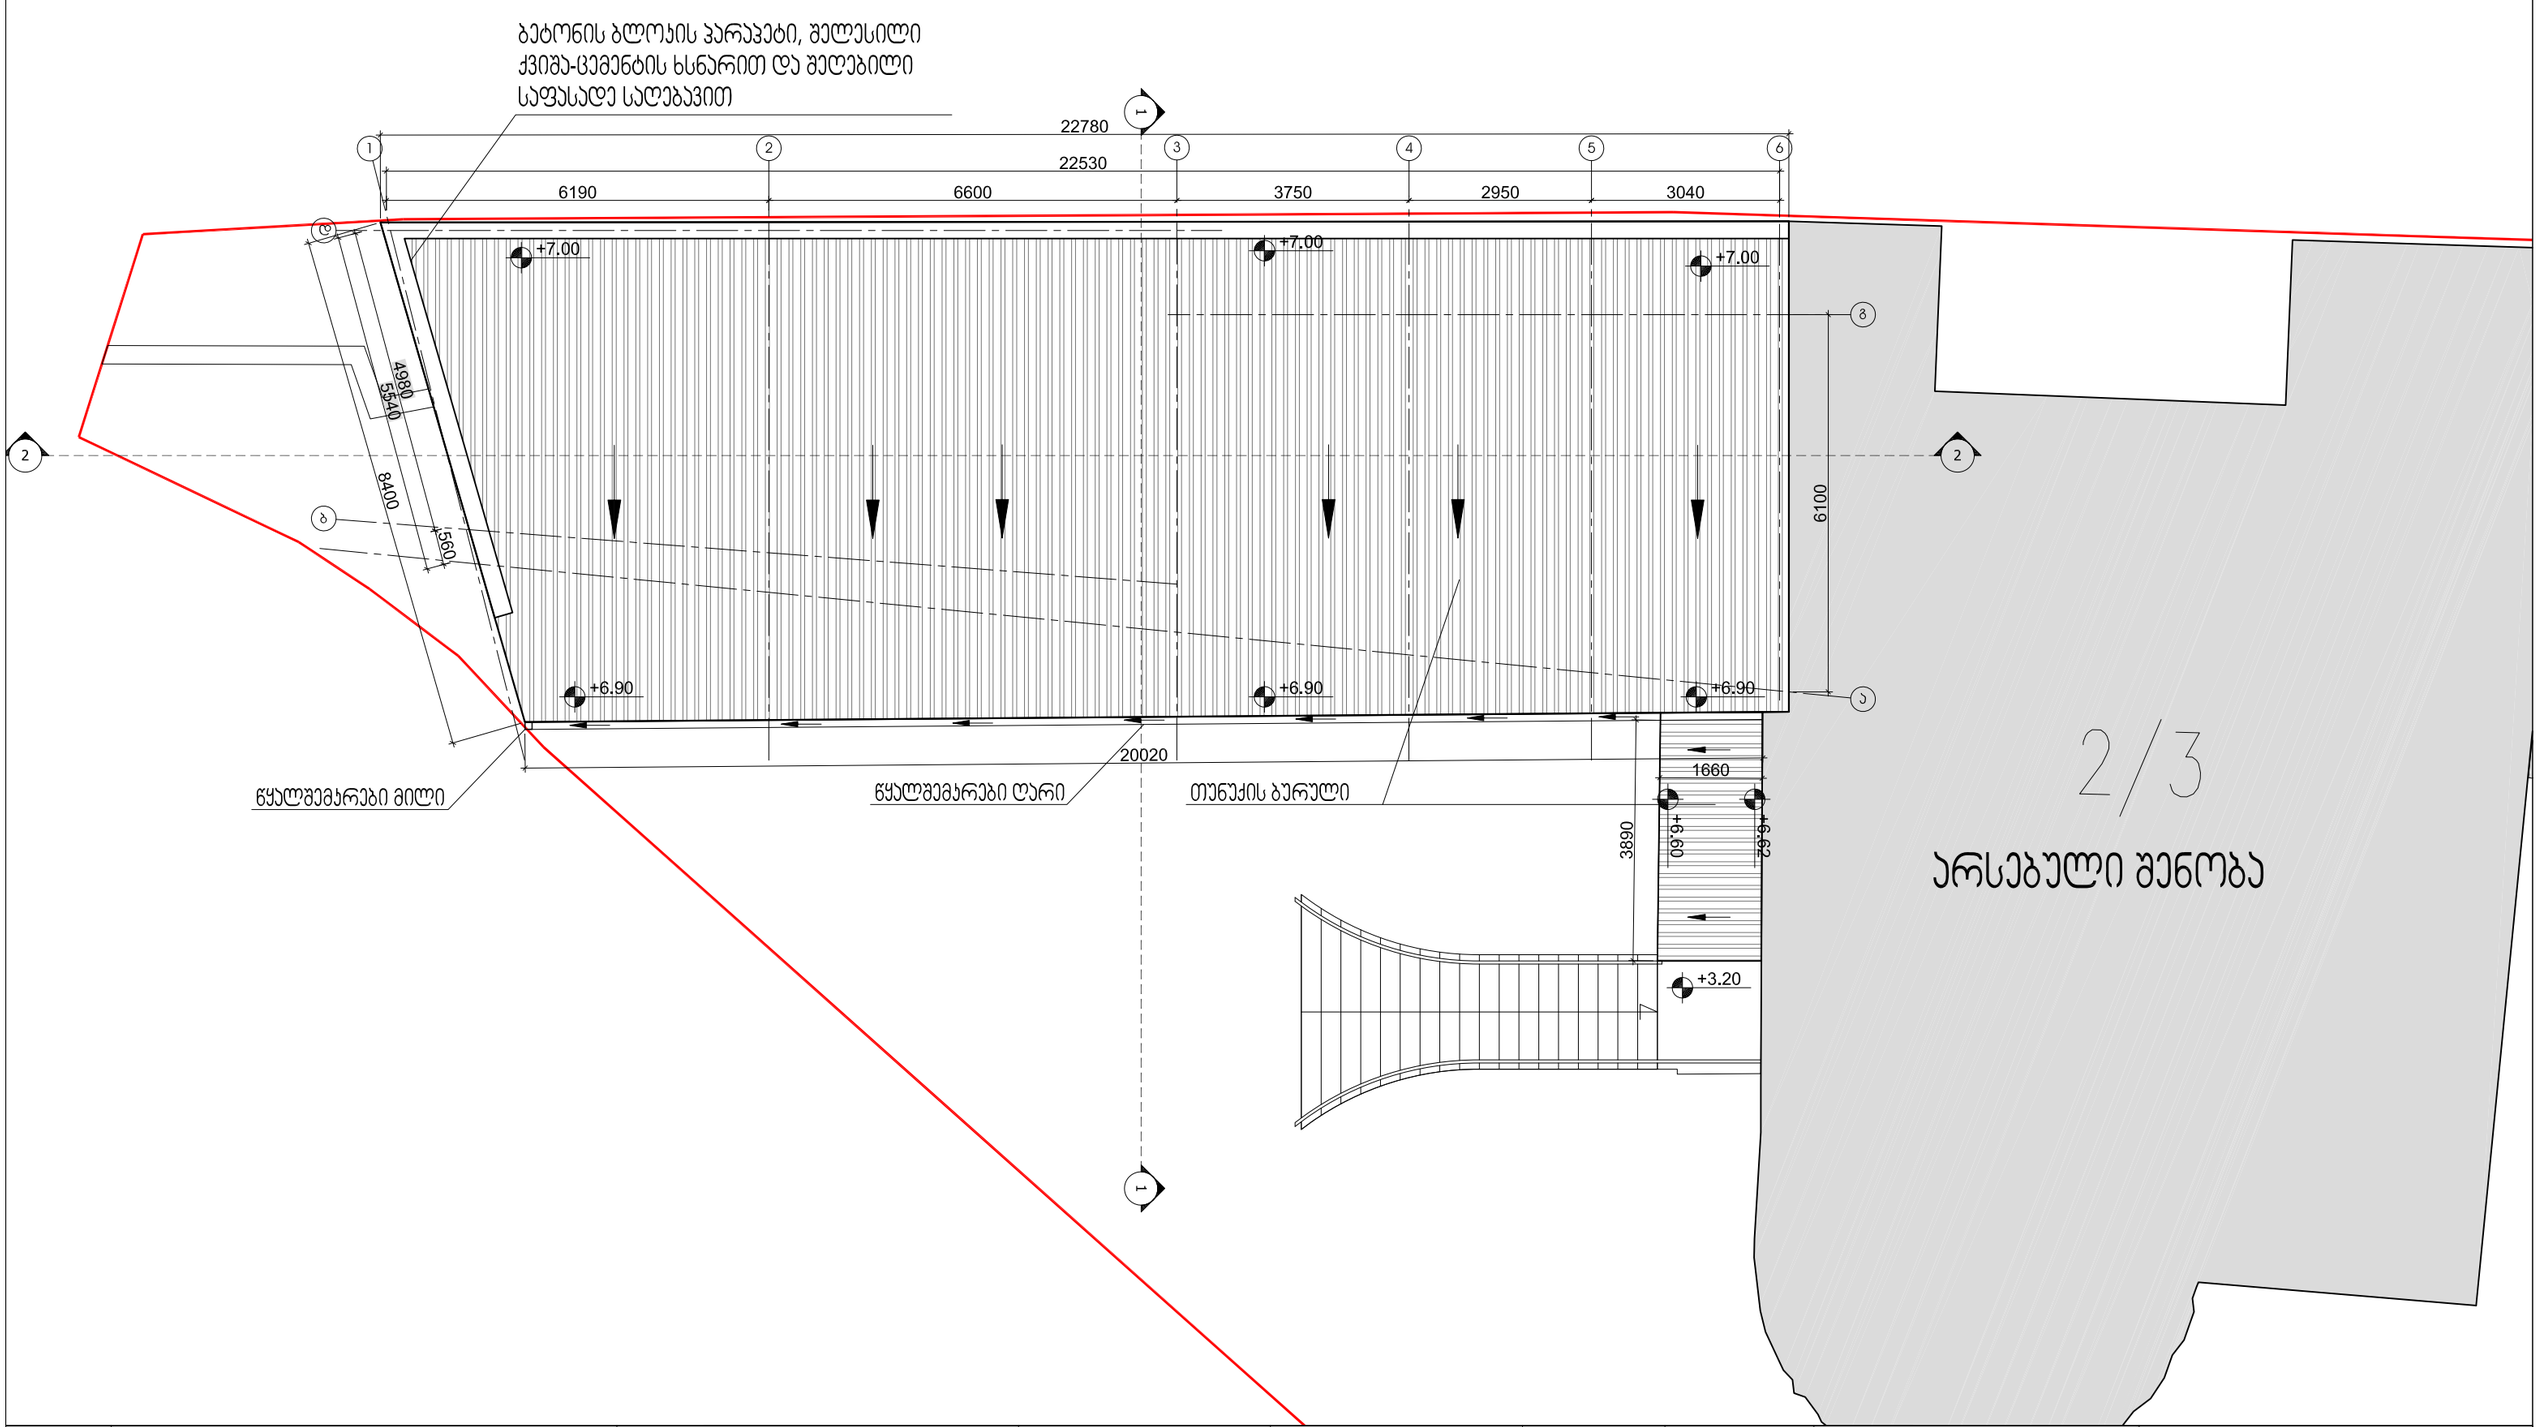

ფორმატი
PAPER SIZE
A-3

პირობითი აღნიშვნები
LEGEND

- საკადასტრო საზღვარი
- 1 — ჭრილის ხაზი
- 2 — პრილის ხაზი
- ±0.00 არქიტექტურული ნიშნული

სიტუაციური სქემა
KEY PLAN

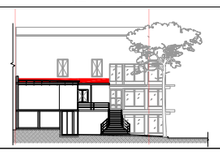

დამკვეთი
CLIENT

შპს "მშვიდობა-91"

პროექტი
PROJECT

რესტორან "ლორდის" ტერასის რეკონსტრუქცია მდ.მტკვრის მარცხენა სანაპირო

თანამდებობა POSITION	გვარი LAST NAME	ხელმოწერა SIGNATURE
პრ. პტორი	ს. ლობჟანიძე	
თანაავტორი	ბ. მიქაუბაძე	

არქიტექტურული ნაწილი
ARCHITECTURE

მასშტაბი SCALE	1:100	თარიღი DATE OF ISSUE	06/05.2018
ნახაზი DRWG.			
სახურავის გეგმა (არსებული)			
სტადია STAGE		ინდექსი INDEX	ფურც. PAGES
მშმა პროექტი		ა-6	19

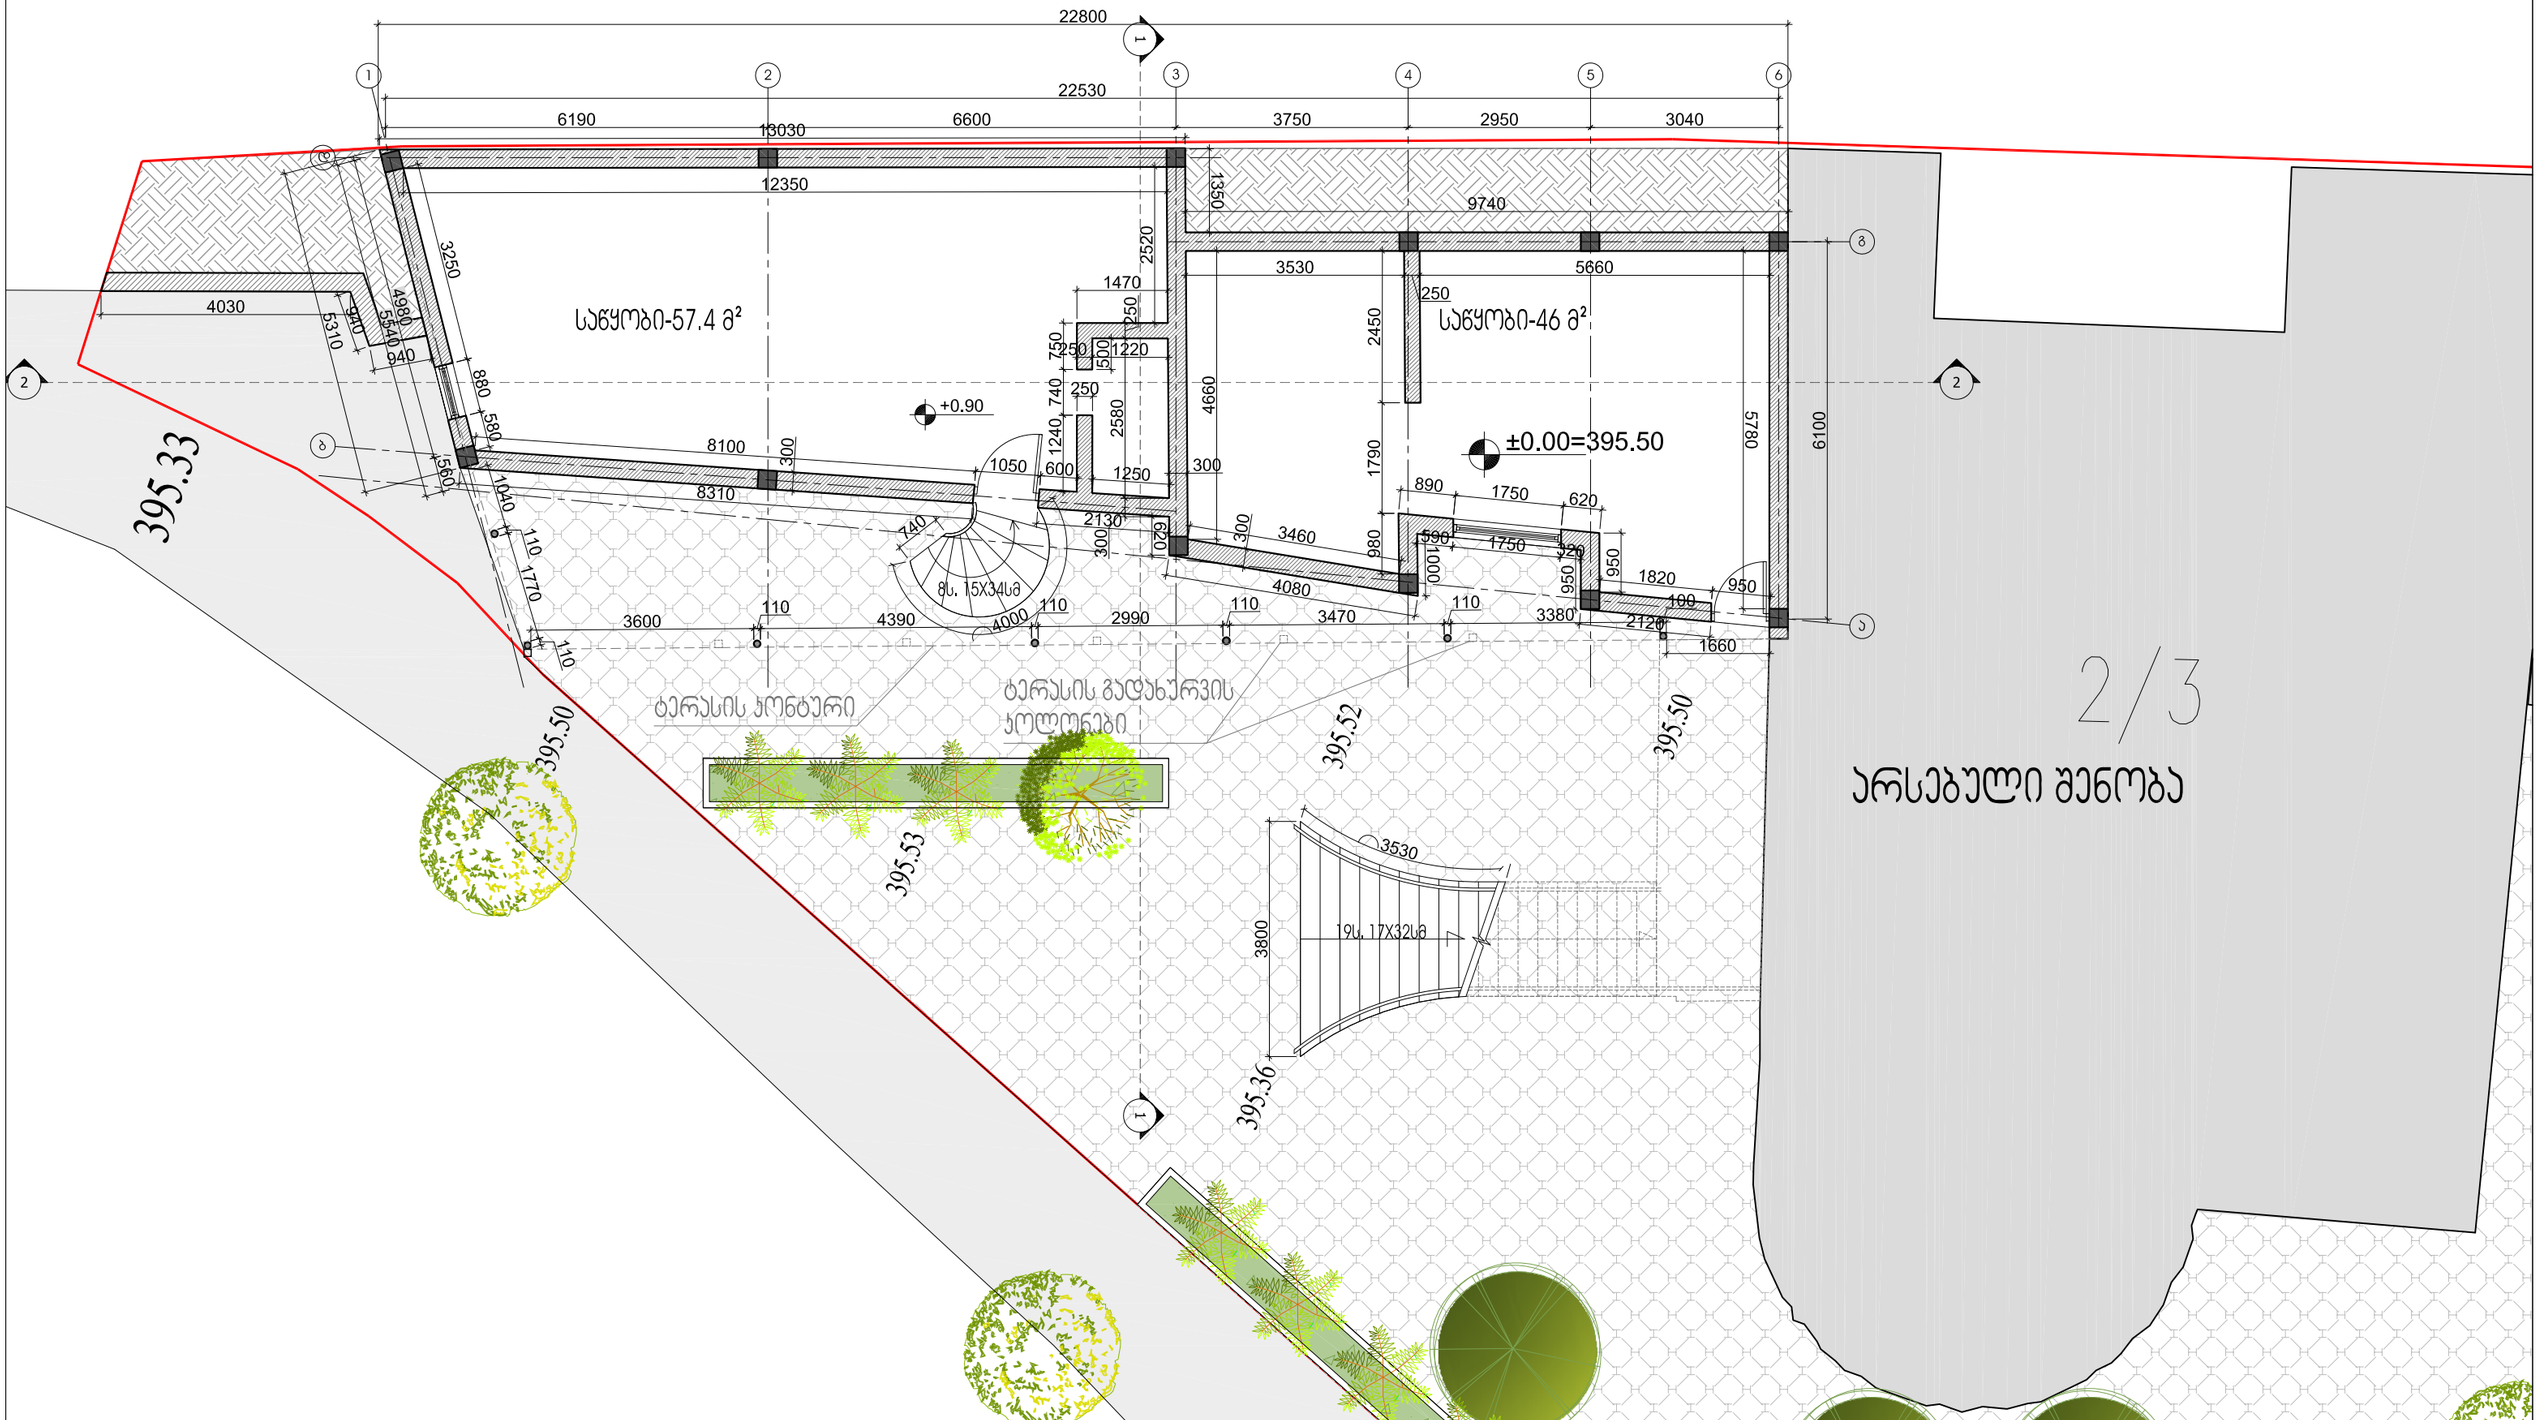

ფორმატი PAPER SIZE A-3	პირობითი აღნიშვნები LEGEND საკადასტრო საზღვარი; ღერძის ხაზი; პრილის ხაზი; ±0.00 არქიტექტურული ნიშნული; ბლოკის წყობის კედელი; ნაადობის ფენა; მოკირწყვლა ბეტონის ფილებით	სიტუაციური სქემა KEY PLAN	დამკვეთი CLIENT: შპს "მშვიდობა-91"	პროექტი PROJECT: რესტორან "ლორდის" ტერასის რეკონსტრუქცია მდ.მტკვრის მარცხენა სანაპირო	თანამდებობა POSITION	გვარი LAST NAME	ხელმოწერა SIGNATURE	არქიტექტურული ნაწილი ARCHITECTURE მასშტაბი SCALE: 1:100; თარიღი DATE OF ISSUE: 06/05/2018 ნახაზი DRWG.: I სართულის გეგმა (საპროექტო) სტადია STAGE: მუშა პროექტი; ინდექსი INDEX: პ-11; ფურც. PAGES: 19
					პრ. პბტორი	ს. ლორდკიპანიძე		
					თანმხტორი	ტ. მიქაუბაძე		

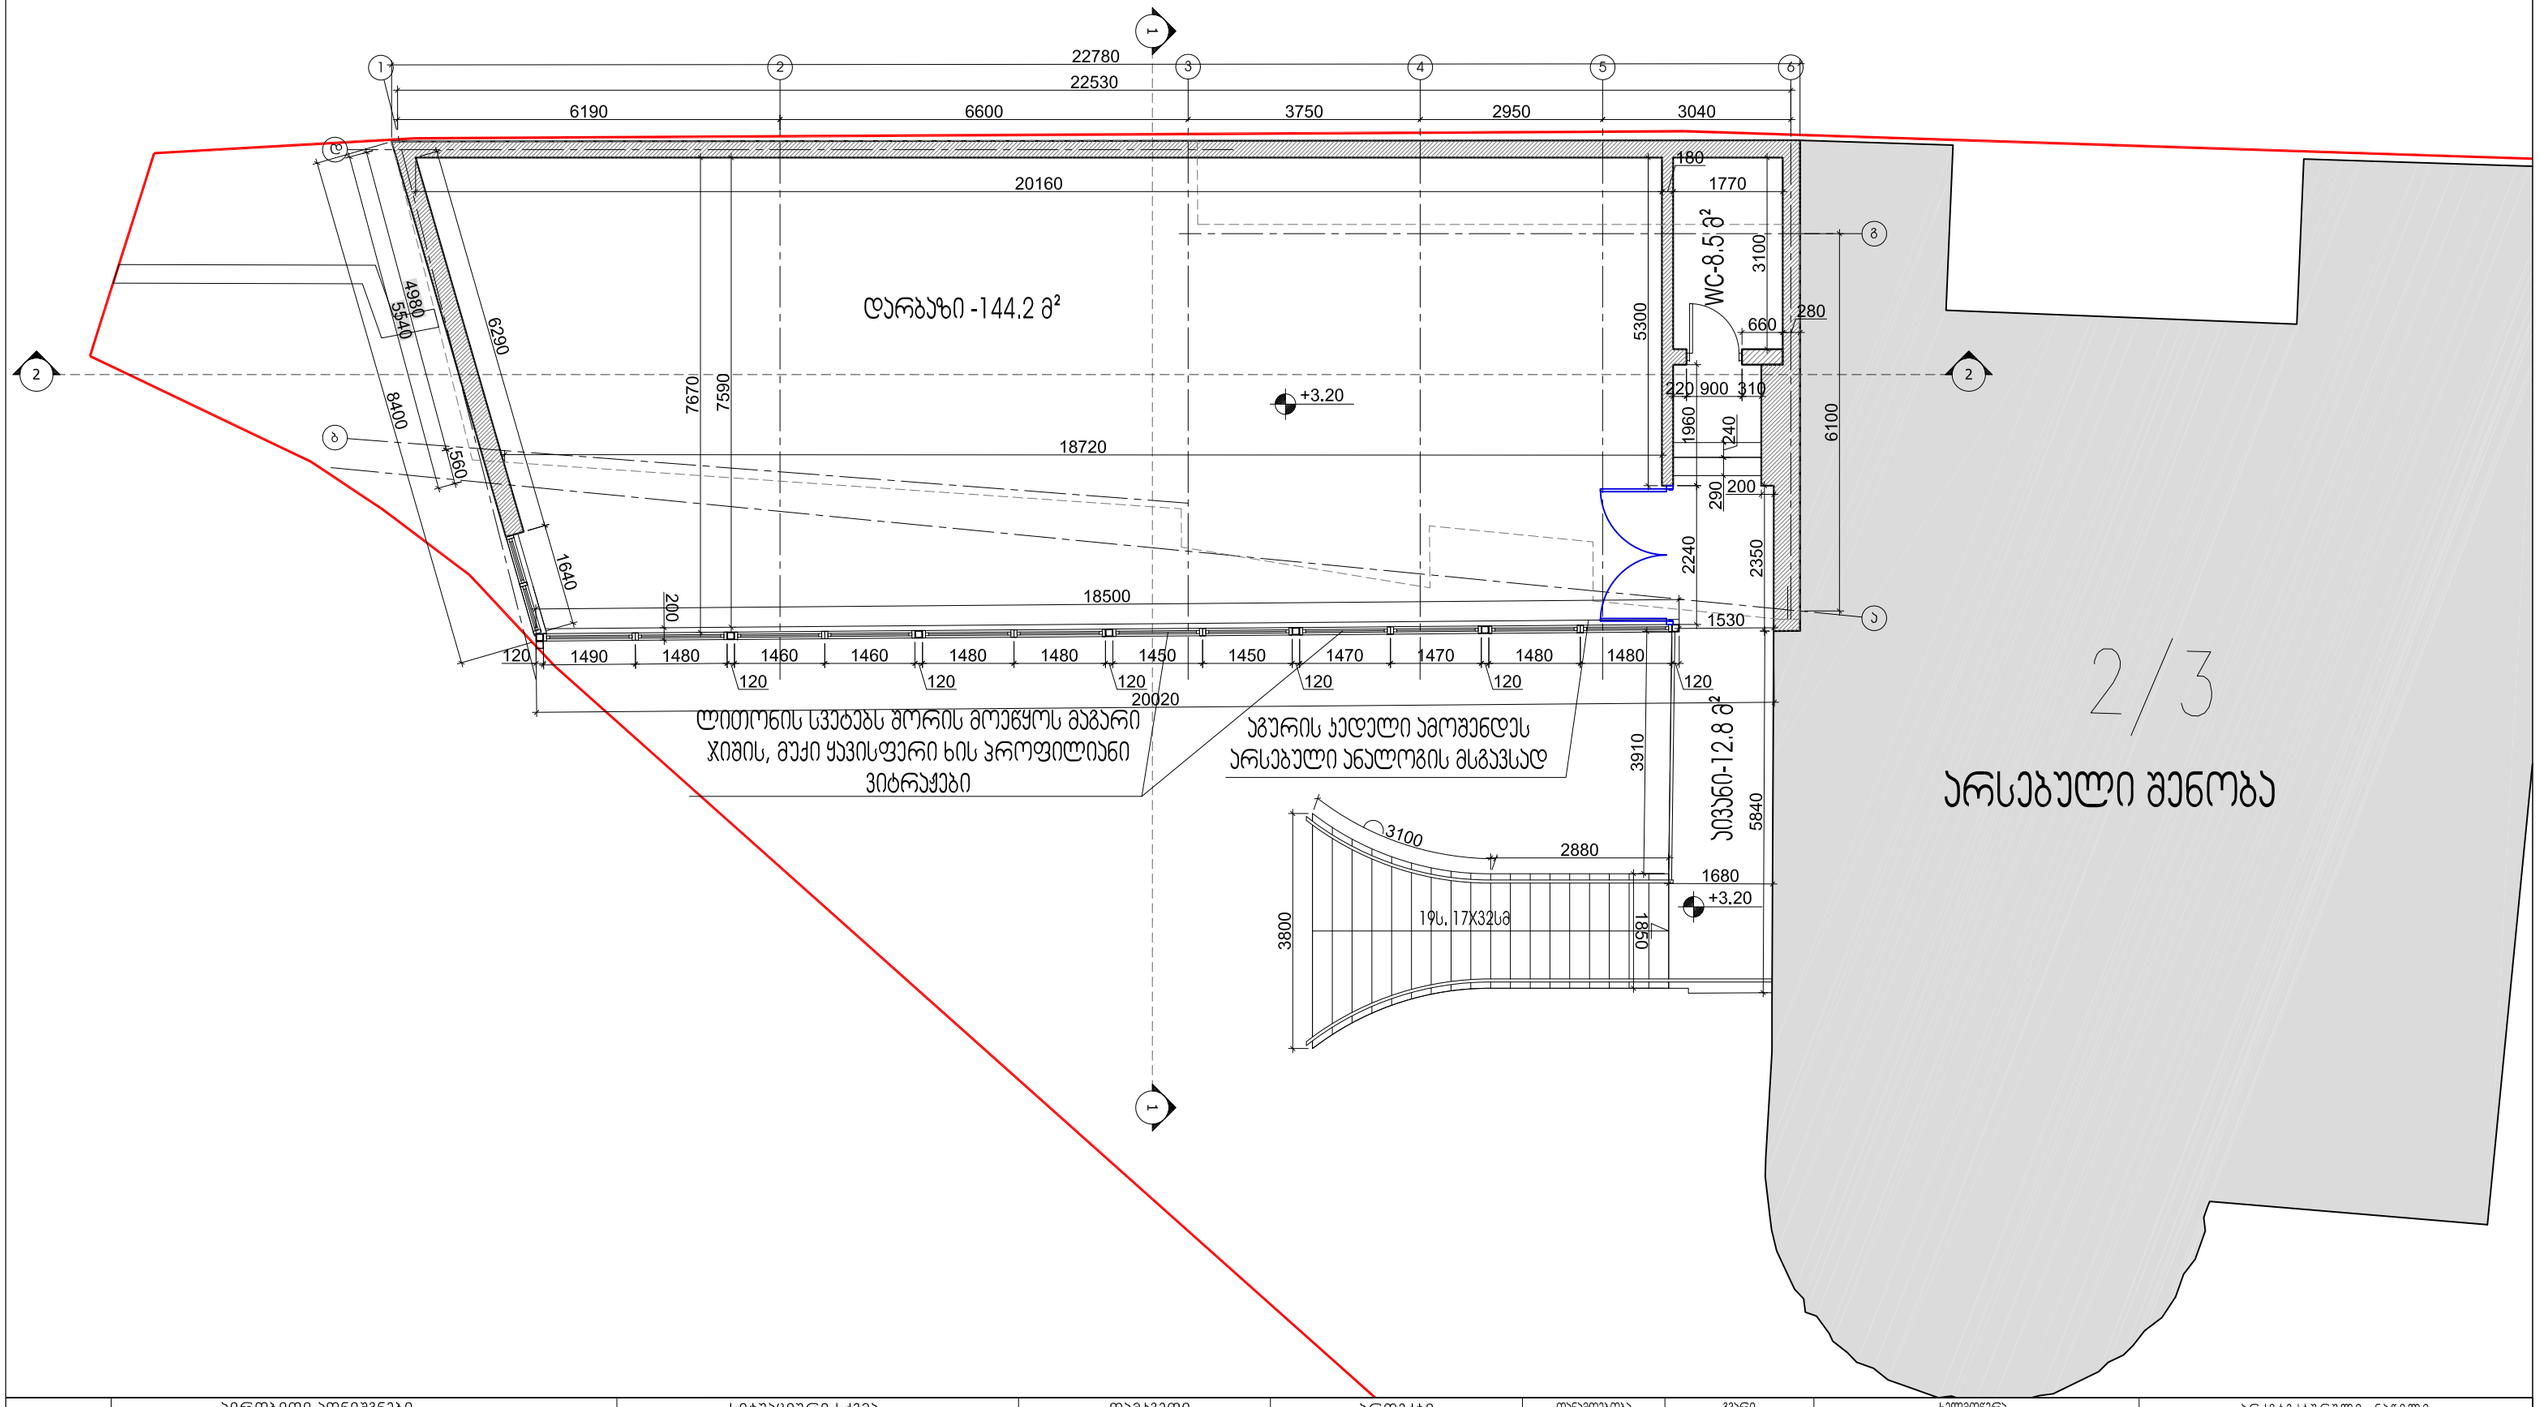

ფორმატი PAPER SIZE A-3	პირობითი აღნიშვნები LEGEND საკადასტრო საზღვარი; ბლოკის წყობის კედელი 1 ღერძის ხაზი 2 პრიზმის ხაზი ±0.00 არქიტექტურული ნიშნული	სიტუაციური სქემა KEY PLAN	დამკვეთი CLIENT შპს "მშვიდობა-91"	პროექტი PROJECT რესტორან "ლორდის" ტერასის რეკონსტრუქცია მდ.მტკვრის მარცხენა სანაპირო	თანამდებობა POSITION	გვარი LAST NAME	ხელმოწერა SIGNATURE	არქიტექტურული ნაწილი ARCHITECTURE მასშტაბი SCALE 1:100; თარიღი DATE OF ISSUE 06/05/2018 ნახაზი DRWG. II სართულის გეგმა(საპროექტო) სტადია STAGE: მუშა პროექტი; ინდექსი INDEX: ა-12; ფურც. PAGES: 19
					პრ. ავტორი	ს. ლორაქანიძე		
					თანაავტორი	ბ. მიქაუბაძე		

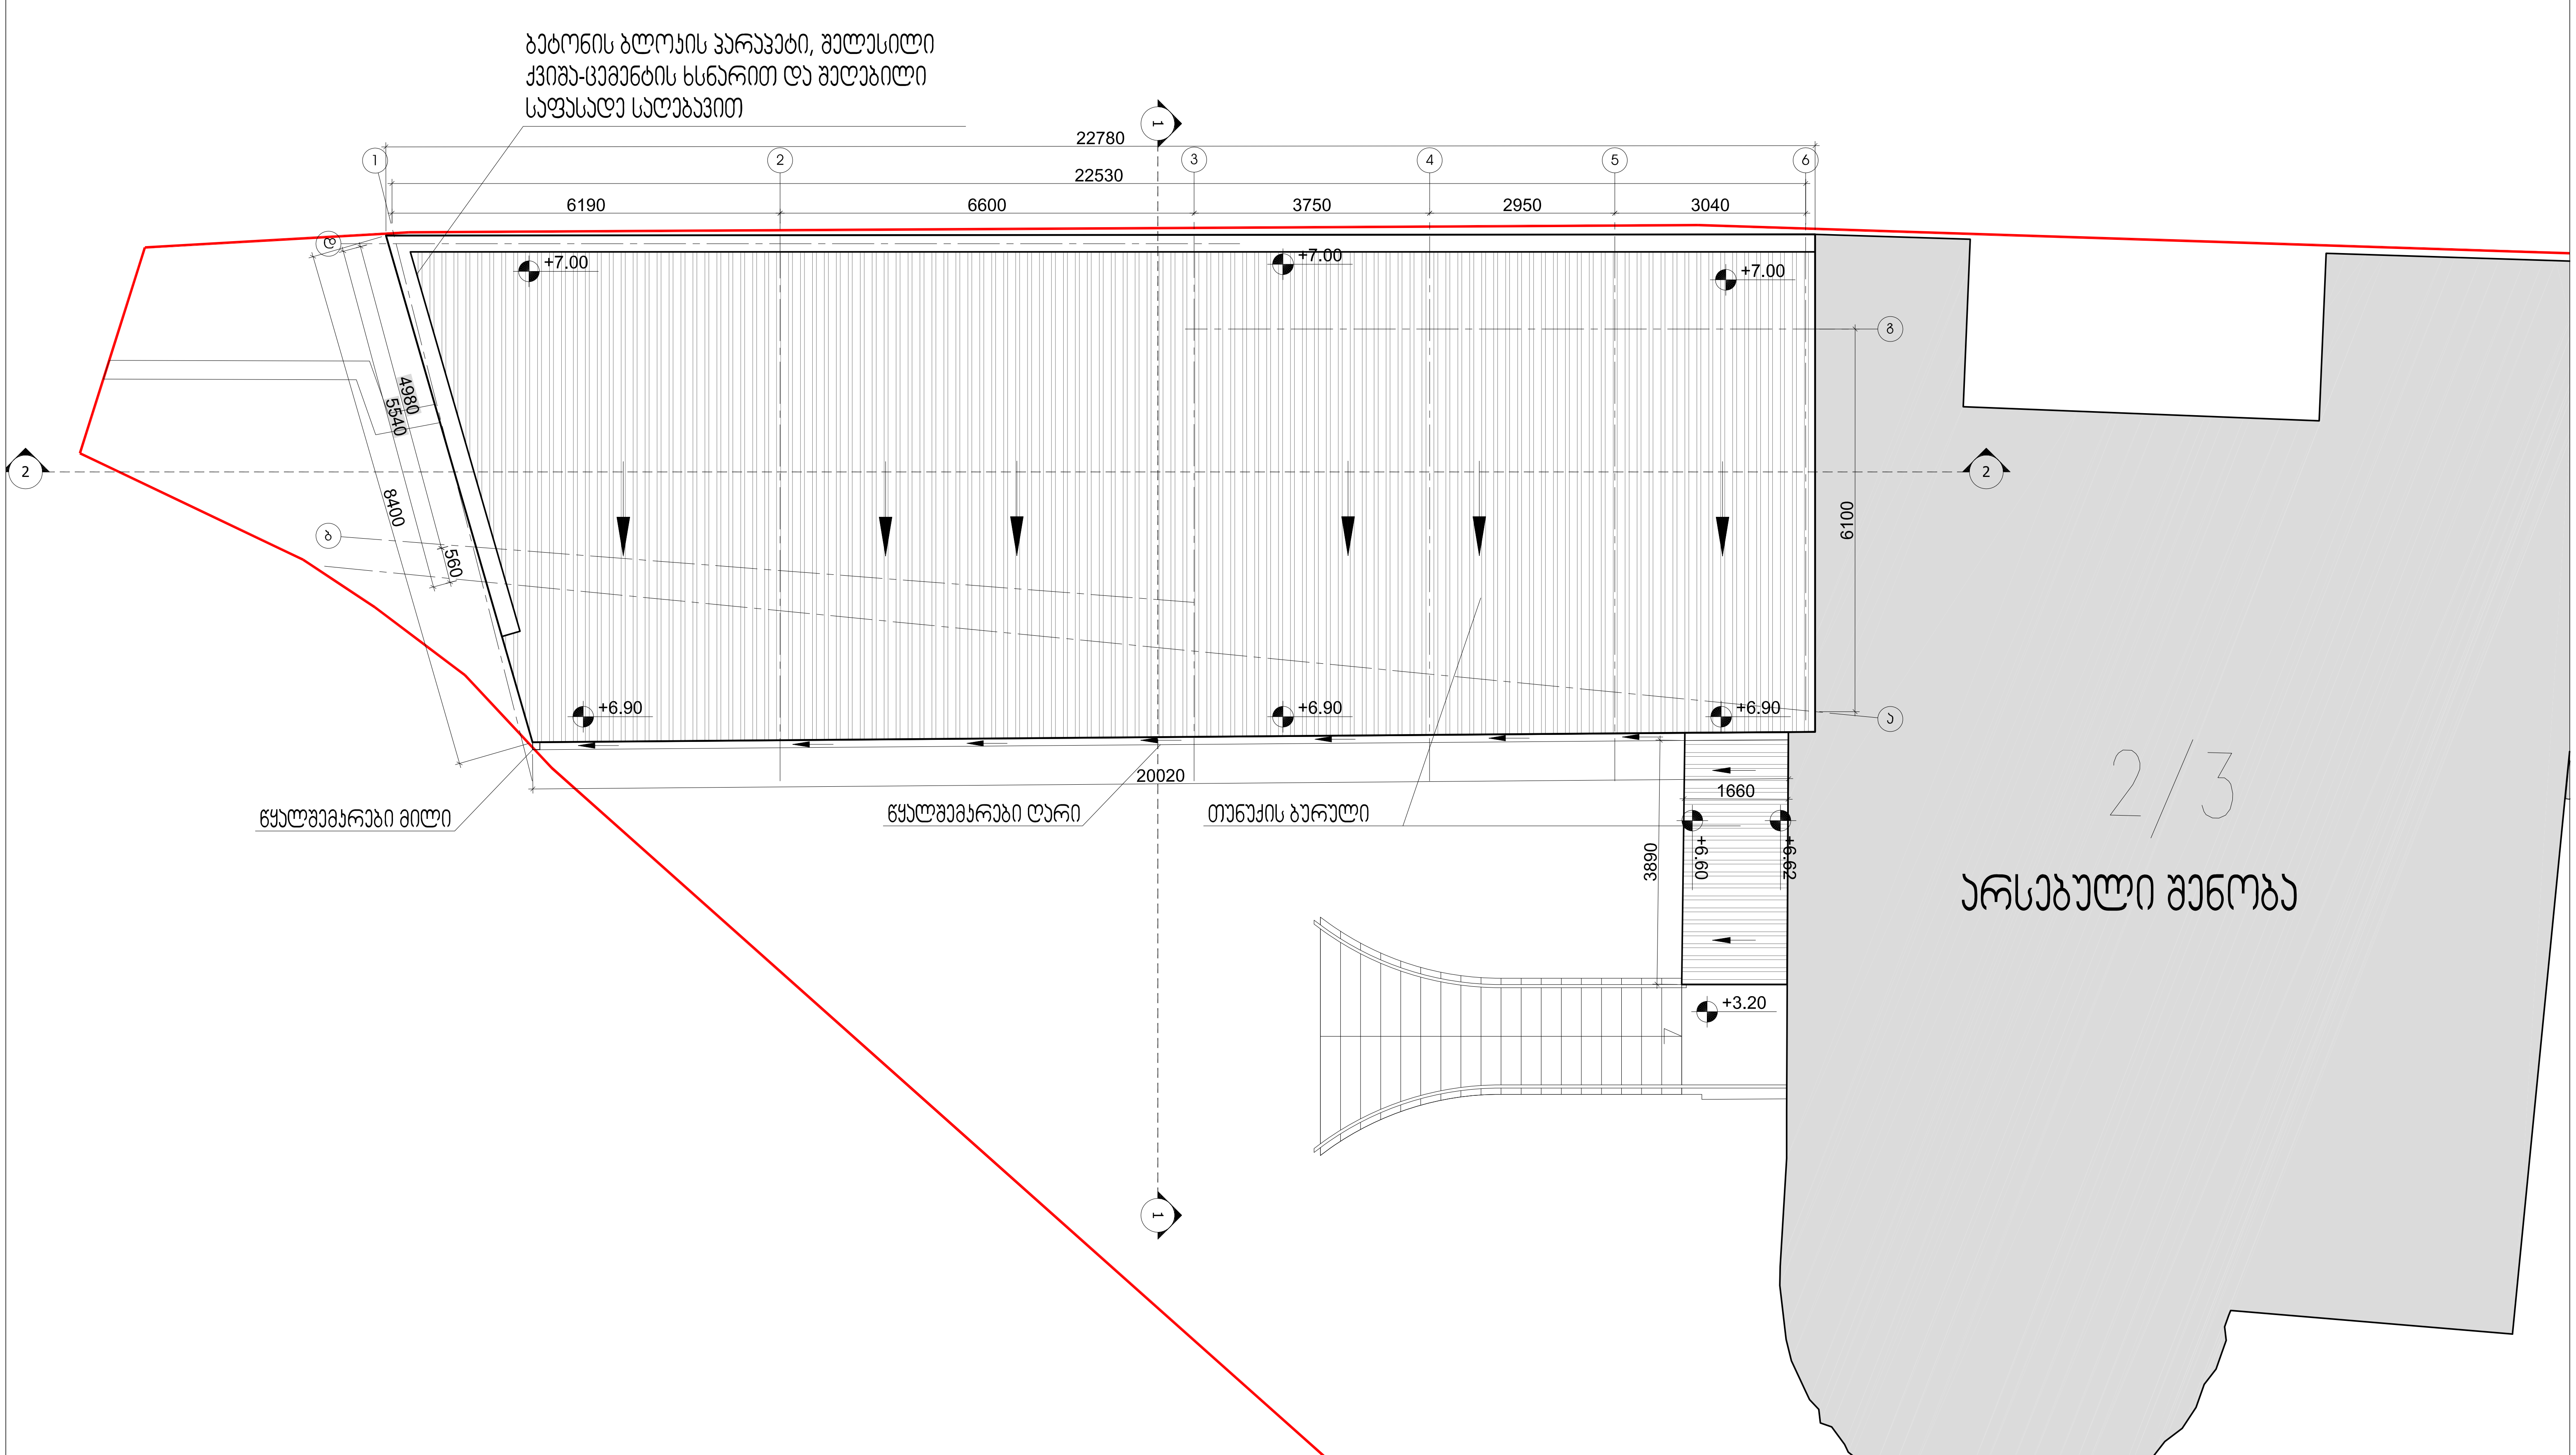

ფორმატი PAPER SIZE	პირობითი აღნიშვნები LEGEND	სიტუაციური სქემა KEY PLAN	დამკვეთი CLIENT	პროექტი PROJECT	თანამდებობა POSITION	გვარი LAST NAME	ხელმოწერა SIGNATURE	არქიტექტურული ნაწილი ARCHITECTURE
A-3	საკადასტრო საზღვარი ღერძის ხაზი ჭრილის ხაზი ±0.00 არქიტექტურული ნიშნული	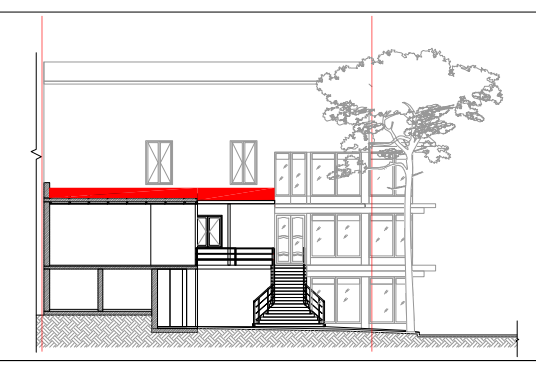	შპს "მშვიდობა-91"	რესტორან "ლორდის" ტერასის რეკონსტრუქცია მდ.მტკვრის მარცხენა სანაპირო	პრ. ავტორი თანაავტორი	ს. ლობჟანიძე ტ. მიქაუტაძე		მასშტაბი SCALE 1:100 თარიღი DATE OF ISSUE 06/05/2018 ნახაზი DRWG. სახურავის გეგმა (საპროექტო) სტადია STAGE: მუშა პროექტი ინდექსი INDEX: ა-13 ფურც. PAGES: 19