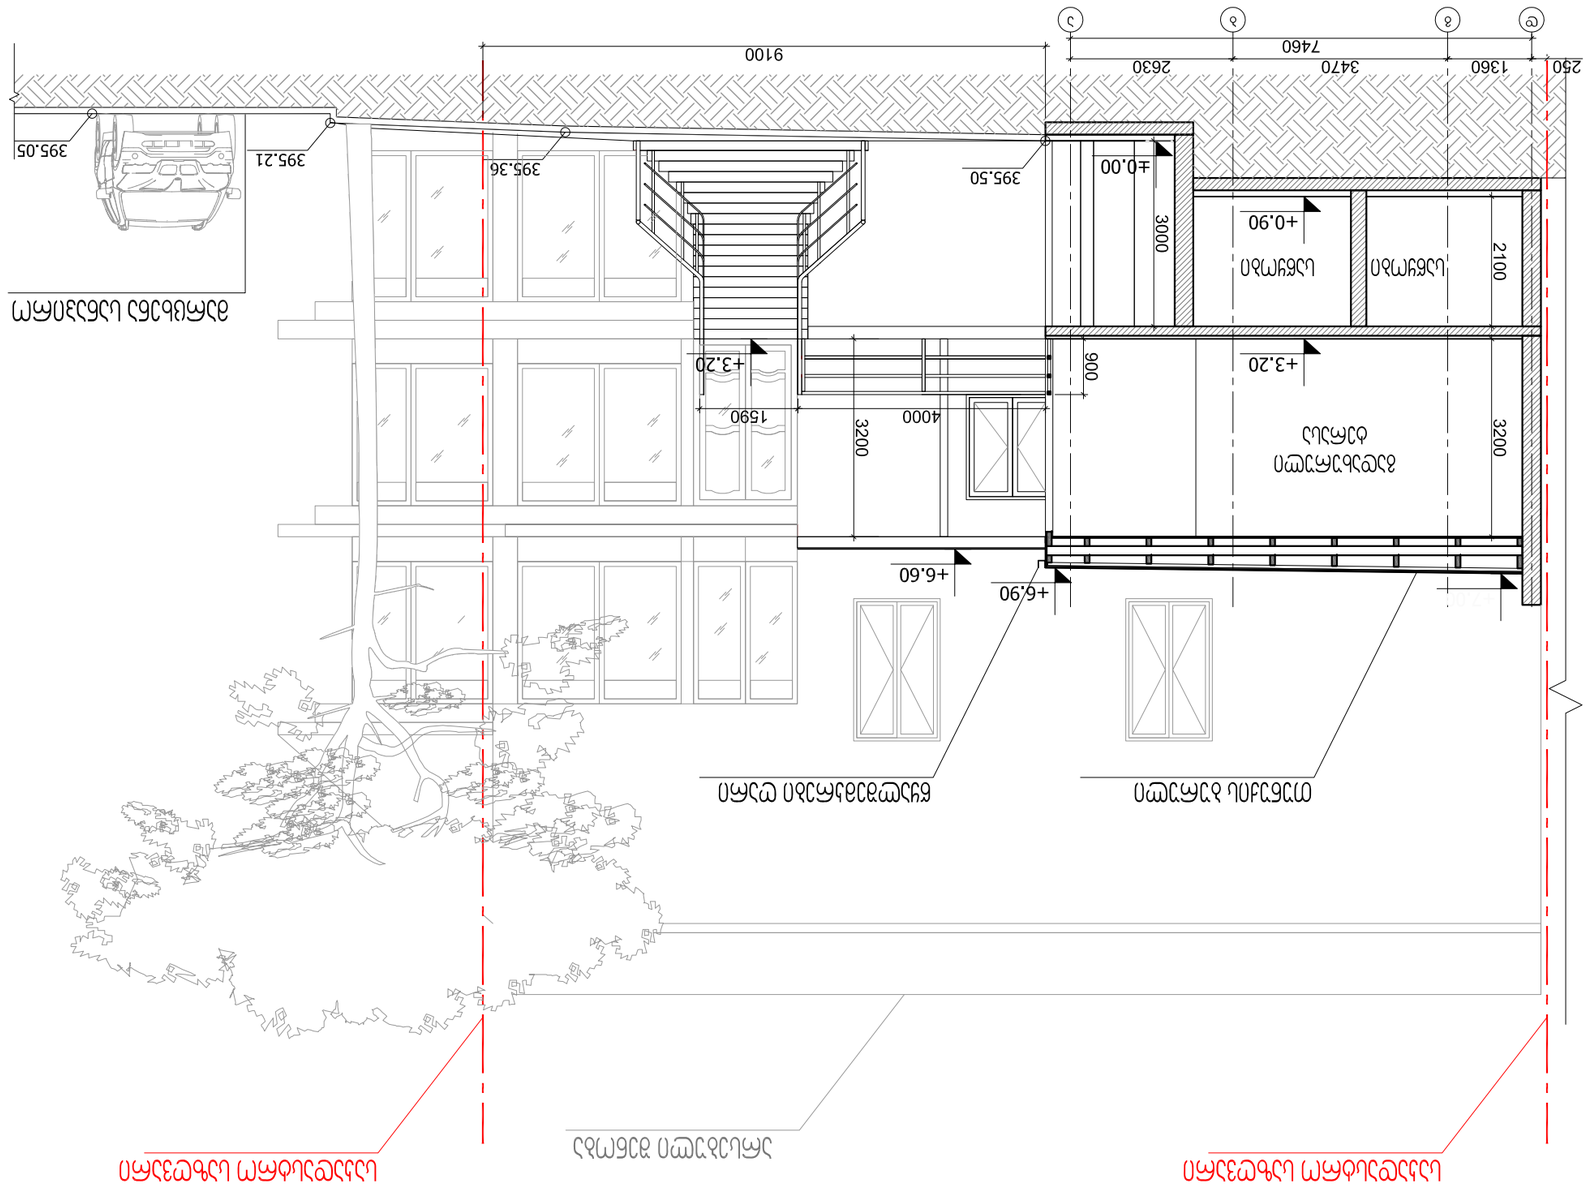

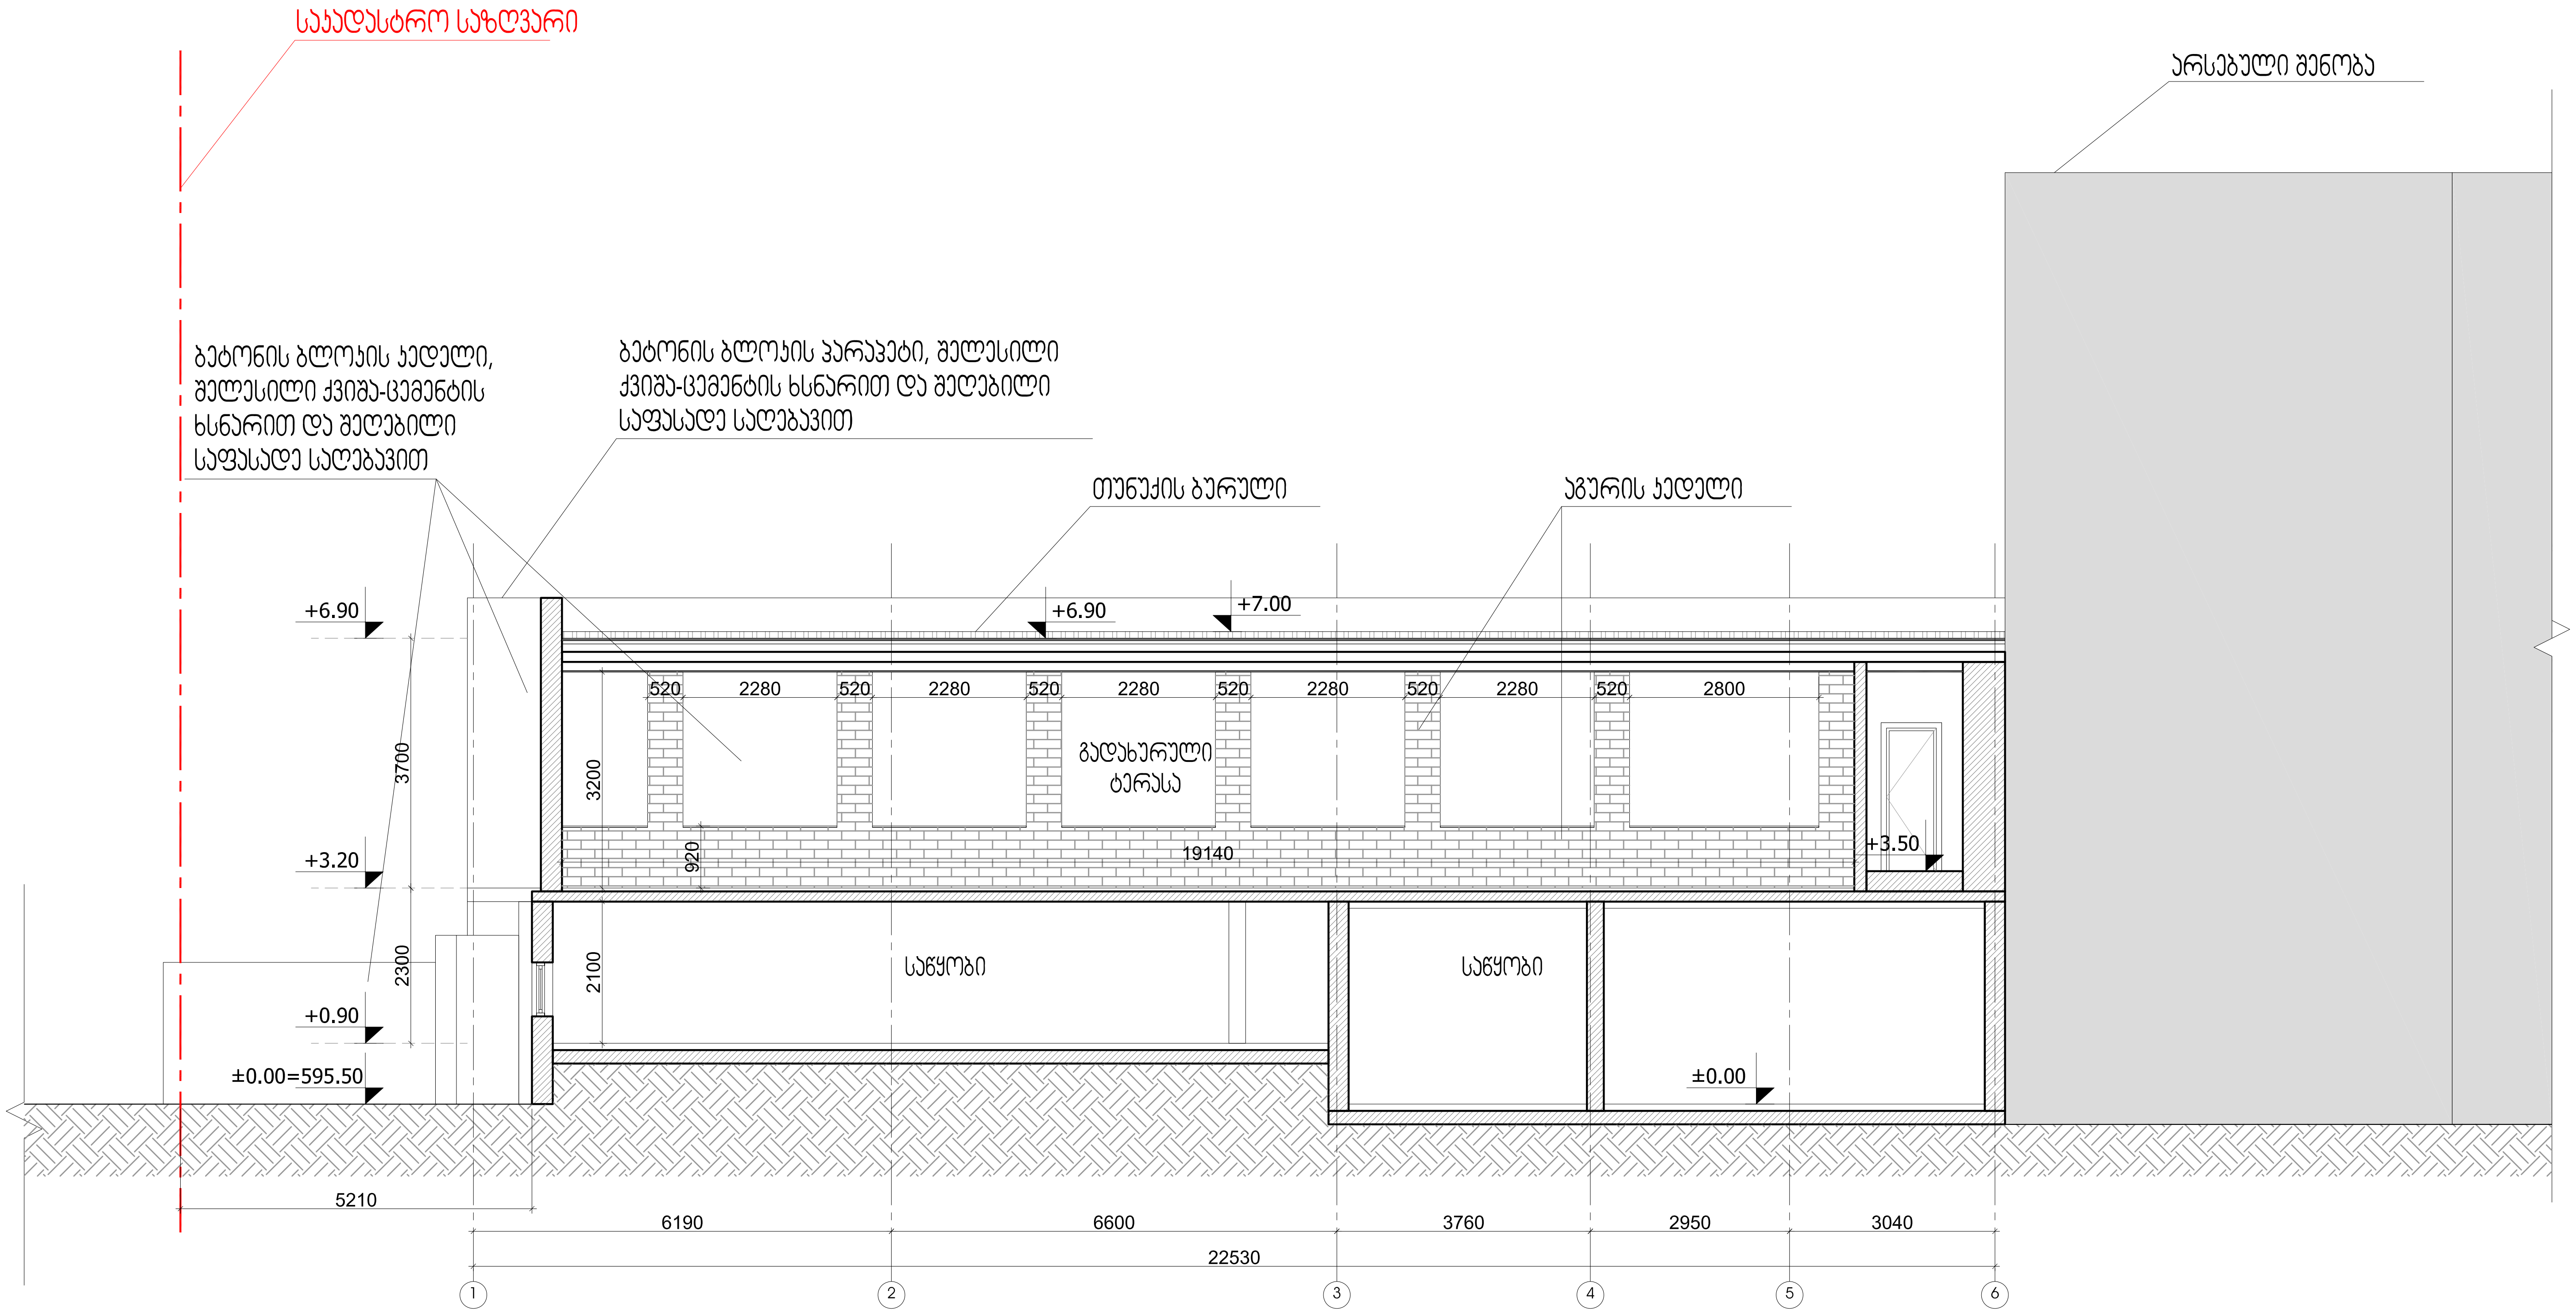

ფორმატი PAPER SIZE	პირობითი აღნიშვნები LEGEND	სიტუაციური სქემა KEY PLAN	დამკვეთი CLIENT	პროექტი PROJECT	თანამდებობა POSITION	გვარი LAST NAME	ხელმოწერა SIGNATURE	არქიტექტურული ნაწილი ARCHITECTURE
A-3	საკადასტრო საზღვარი; ნიადაგის ფენა; 3.20 არქიტექტურული ნიშნული; 301.0 რელიეფის ნიშნული	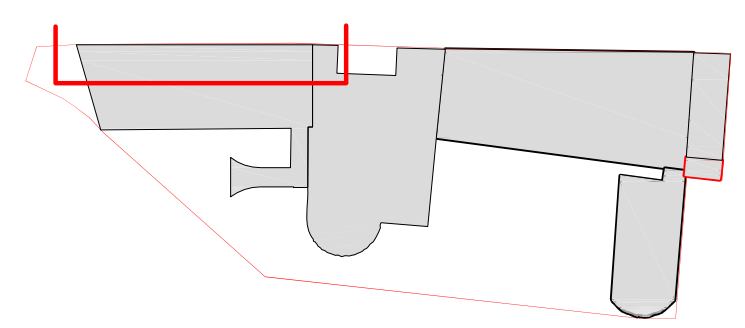	შპს "მშვიდობა-91"	რესტორან "ლორდის" ტერასის რეკონსტრუქცია მდ.მტკვრის მარცხენა სანაპირო	პრ. ავტორი	ს. ლობჟანიძე		მასშტაბი SCALE 1:100; თარიღი DATE OF ISSUE 06/05/2018
					თანაავტორი	ტ. მიქაუტაძე		ნახაზი DRWG. ჭრილი 2-2 (არსებული)
								სტადია STAGE: მუშა პროექტი; ინდექსი INDEX: ა-8; ფურც. PAGES: 19


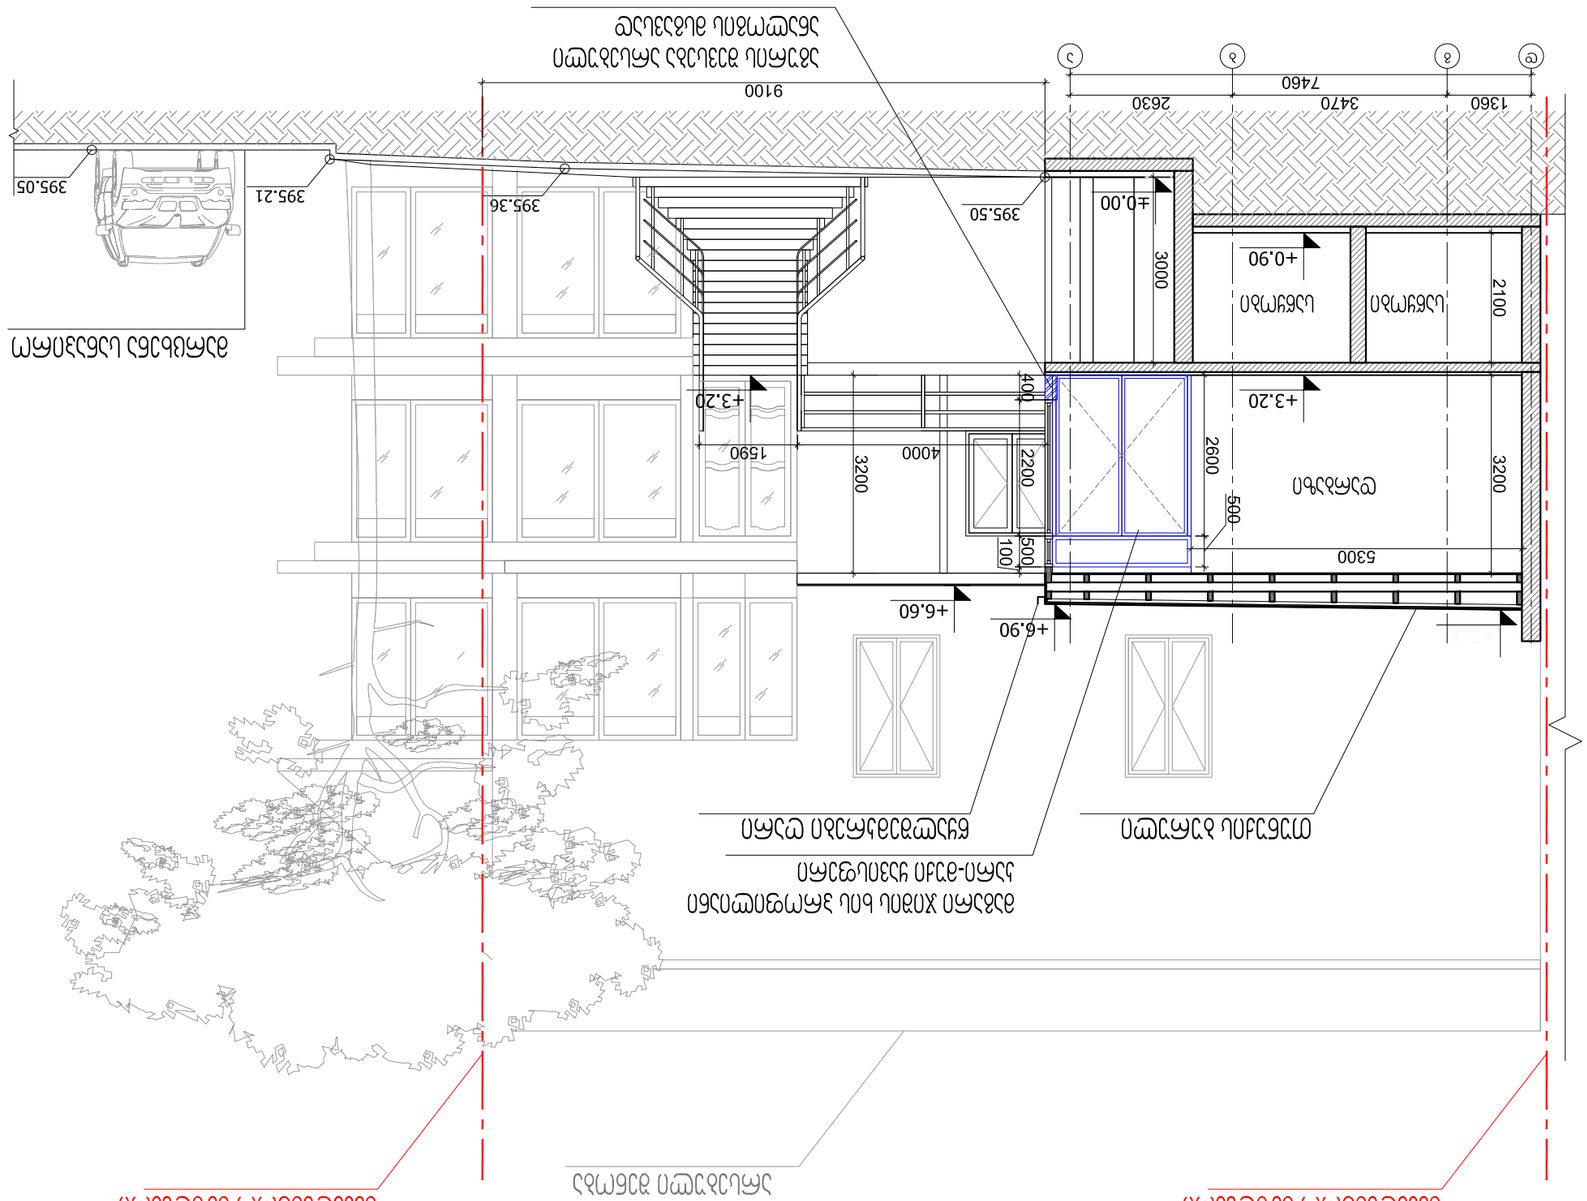

