



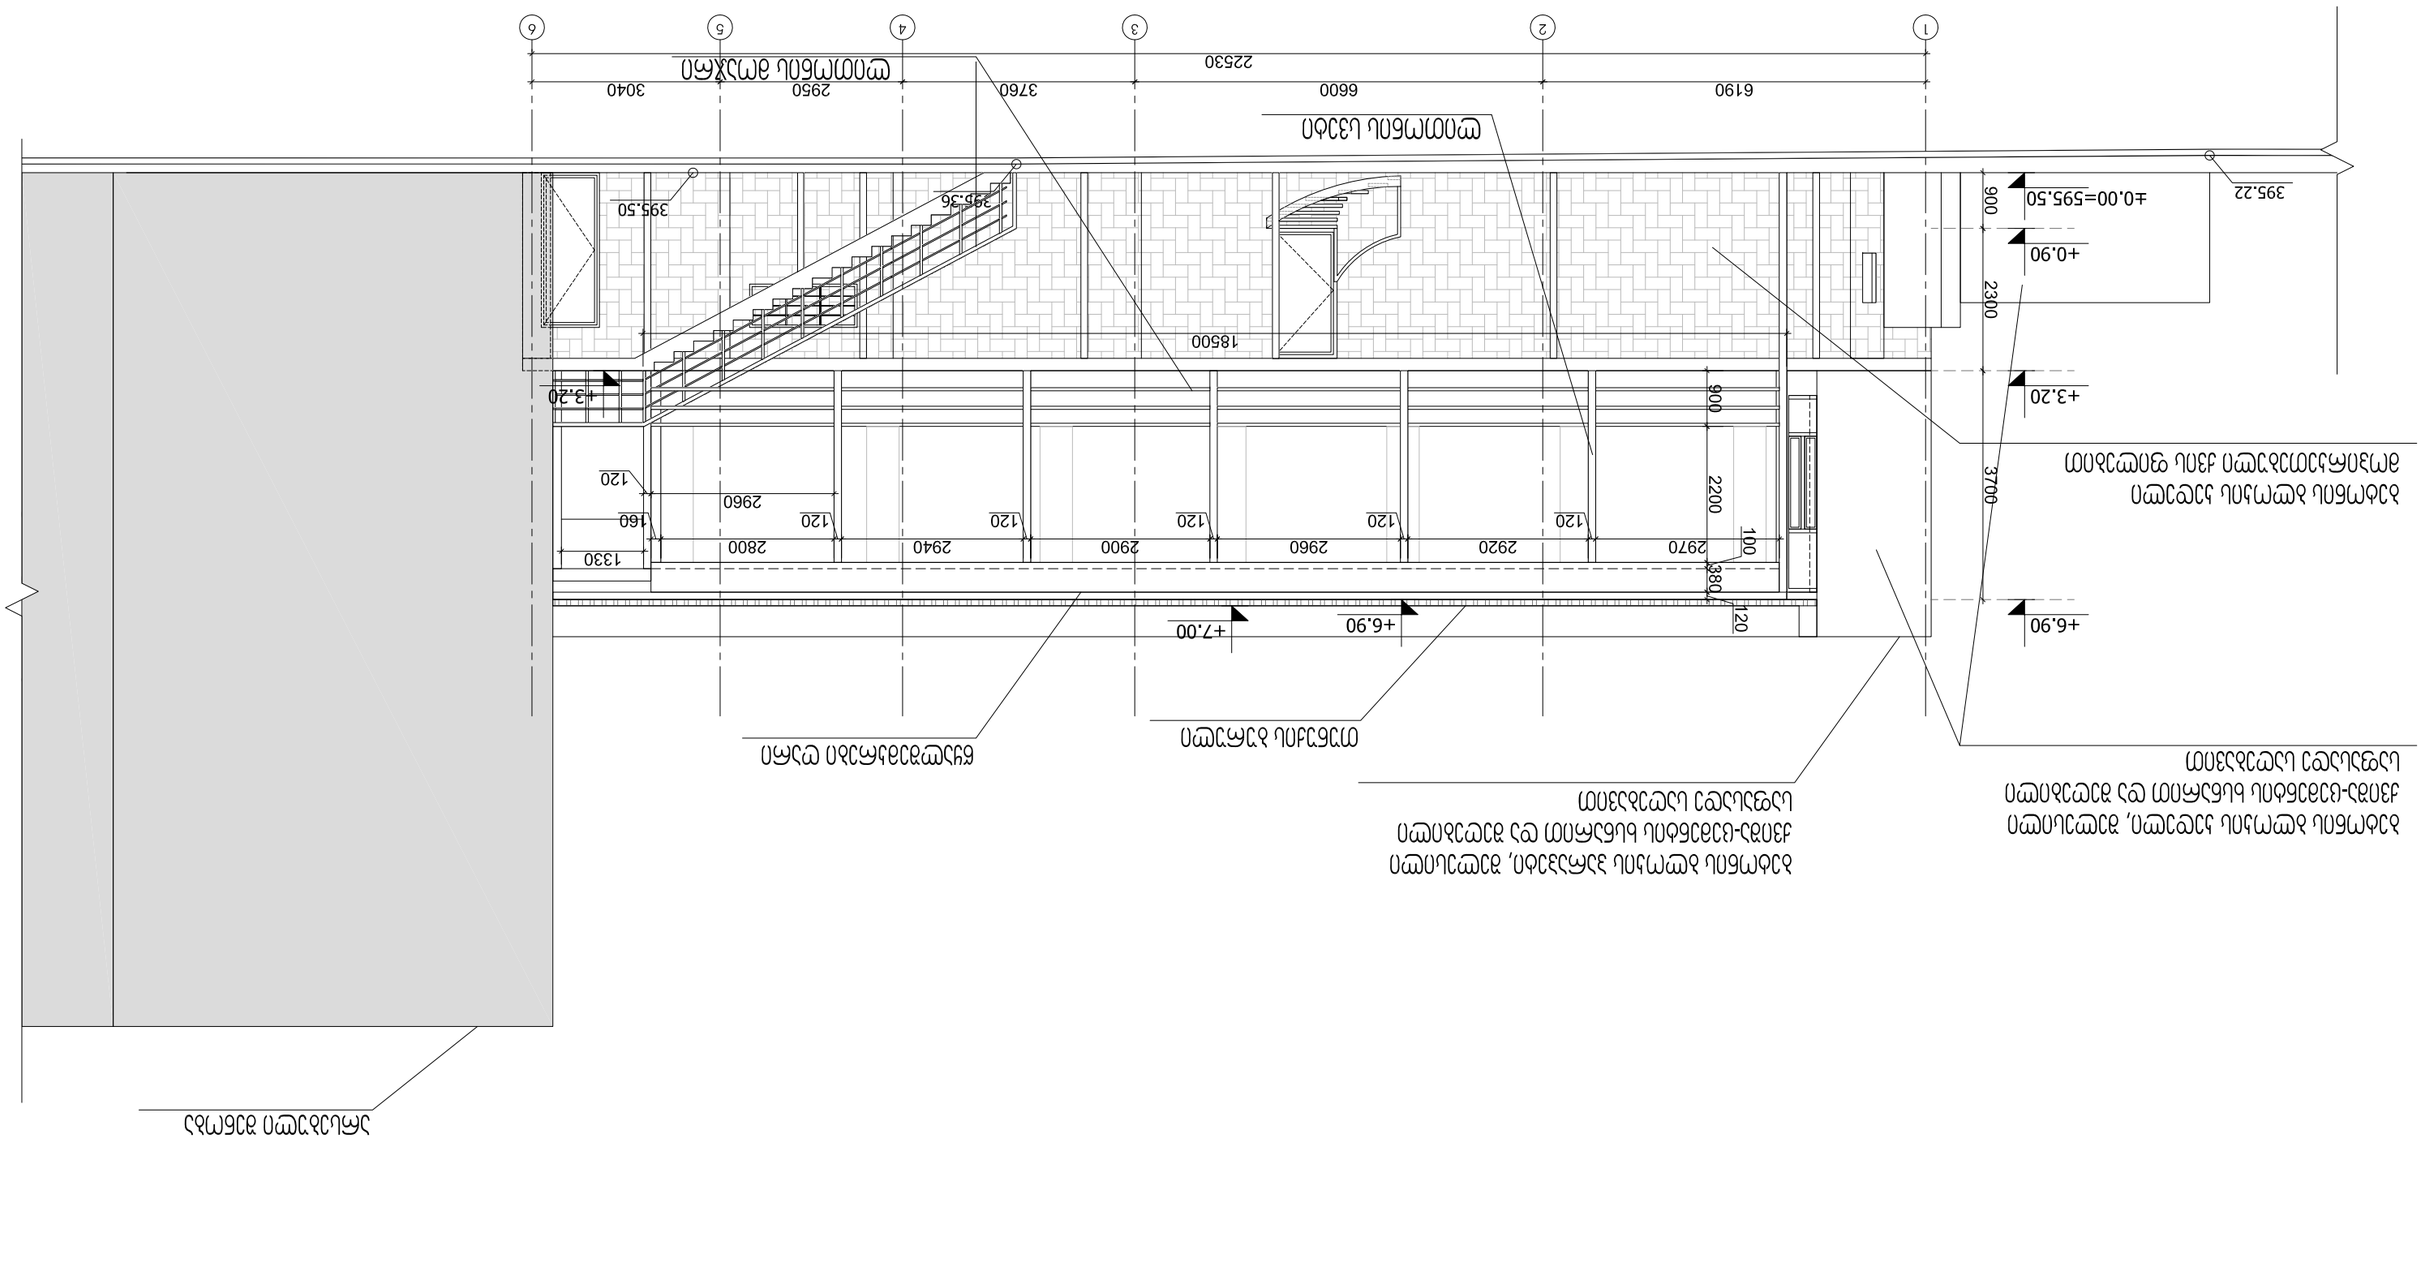

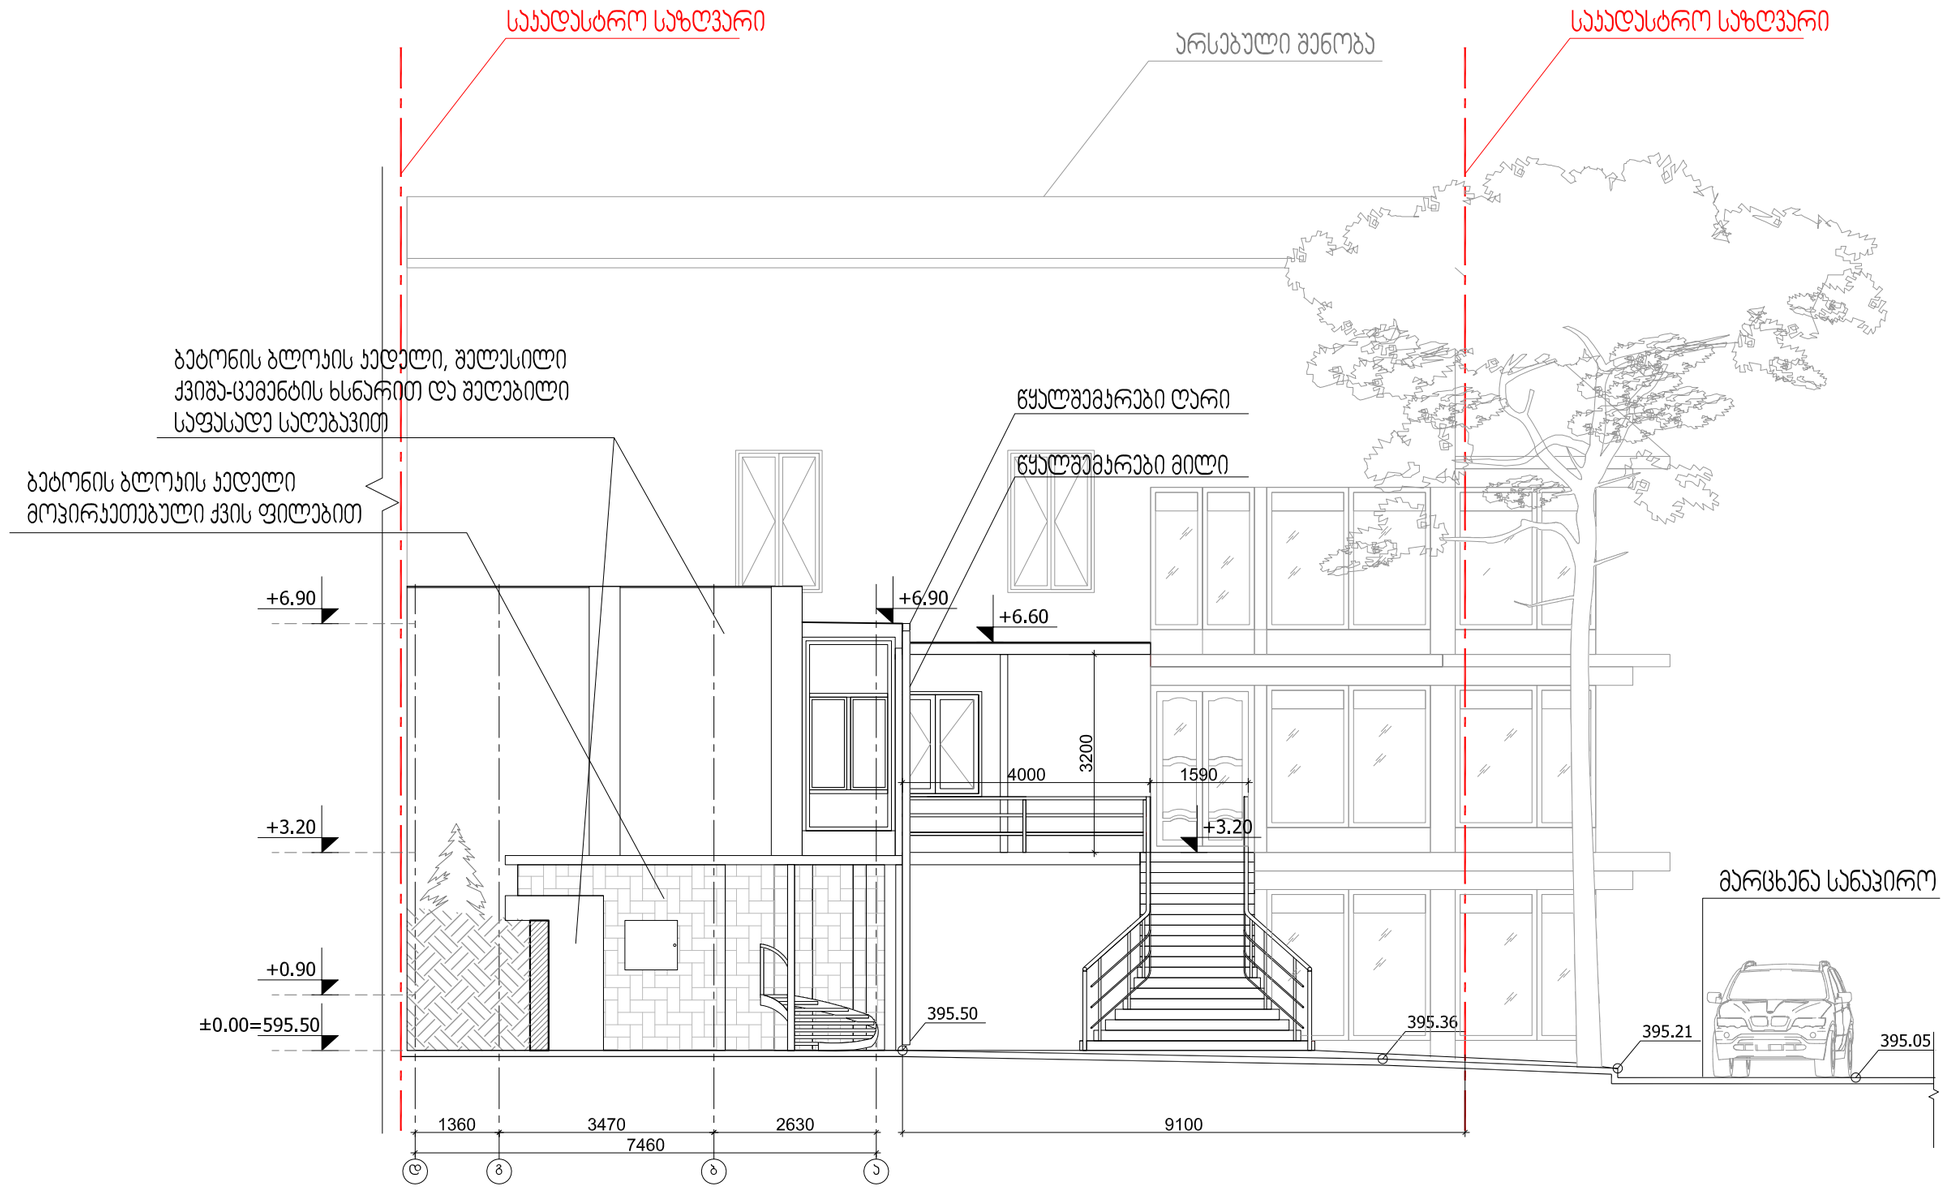

ფორმატი PAPER SIZE A-3	პირობითი აღნიშვნები LEGEND საკადასტრო საზღვარი 3.20 არქიტექტურული ნიშნული 301.0 რელიეფის ნიშნული	სიტუაციური სქემა KEY PLAN	დამკვეთი CLIENT შპს "მშვიდობა-91"	პროექტი PROJECT რესტორან "ლორდის" ტერასის რეკონსტრუქცია მდ.მტკვრის მარცხენა სანაპირო	თანამდებობა POSITION პრ. პატრონი თანაპატრონი	გვარი LAST NAME ს. ლორბანიძე ტ. მიქაუბაძე	ხელმოწერა SIGNATURE	არქიტექტურული ნაწილი ARCHITECTURE მასშტაბი SCALE 1:100; თარიღი DATE OF ISSUE 06.05.2018 ნახაზი DRWG. ფასადი დ-ა ღერძებში (არსებული) სტადია STAGE: მშპ პროექტი; ინდექსი INDEX: ა-10; ფურც. PAGES: 19

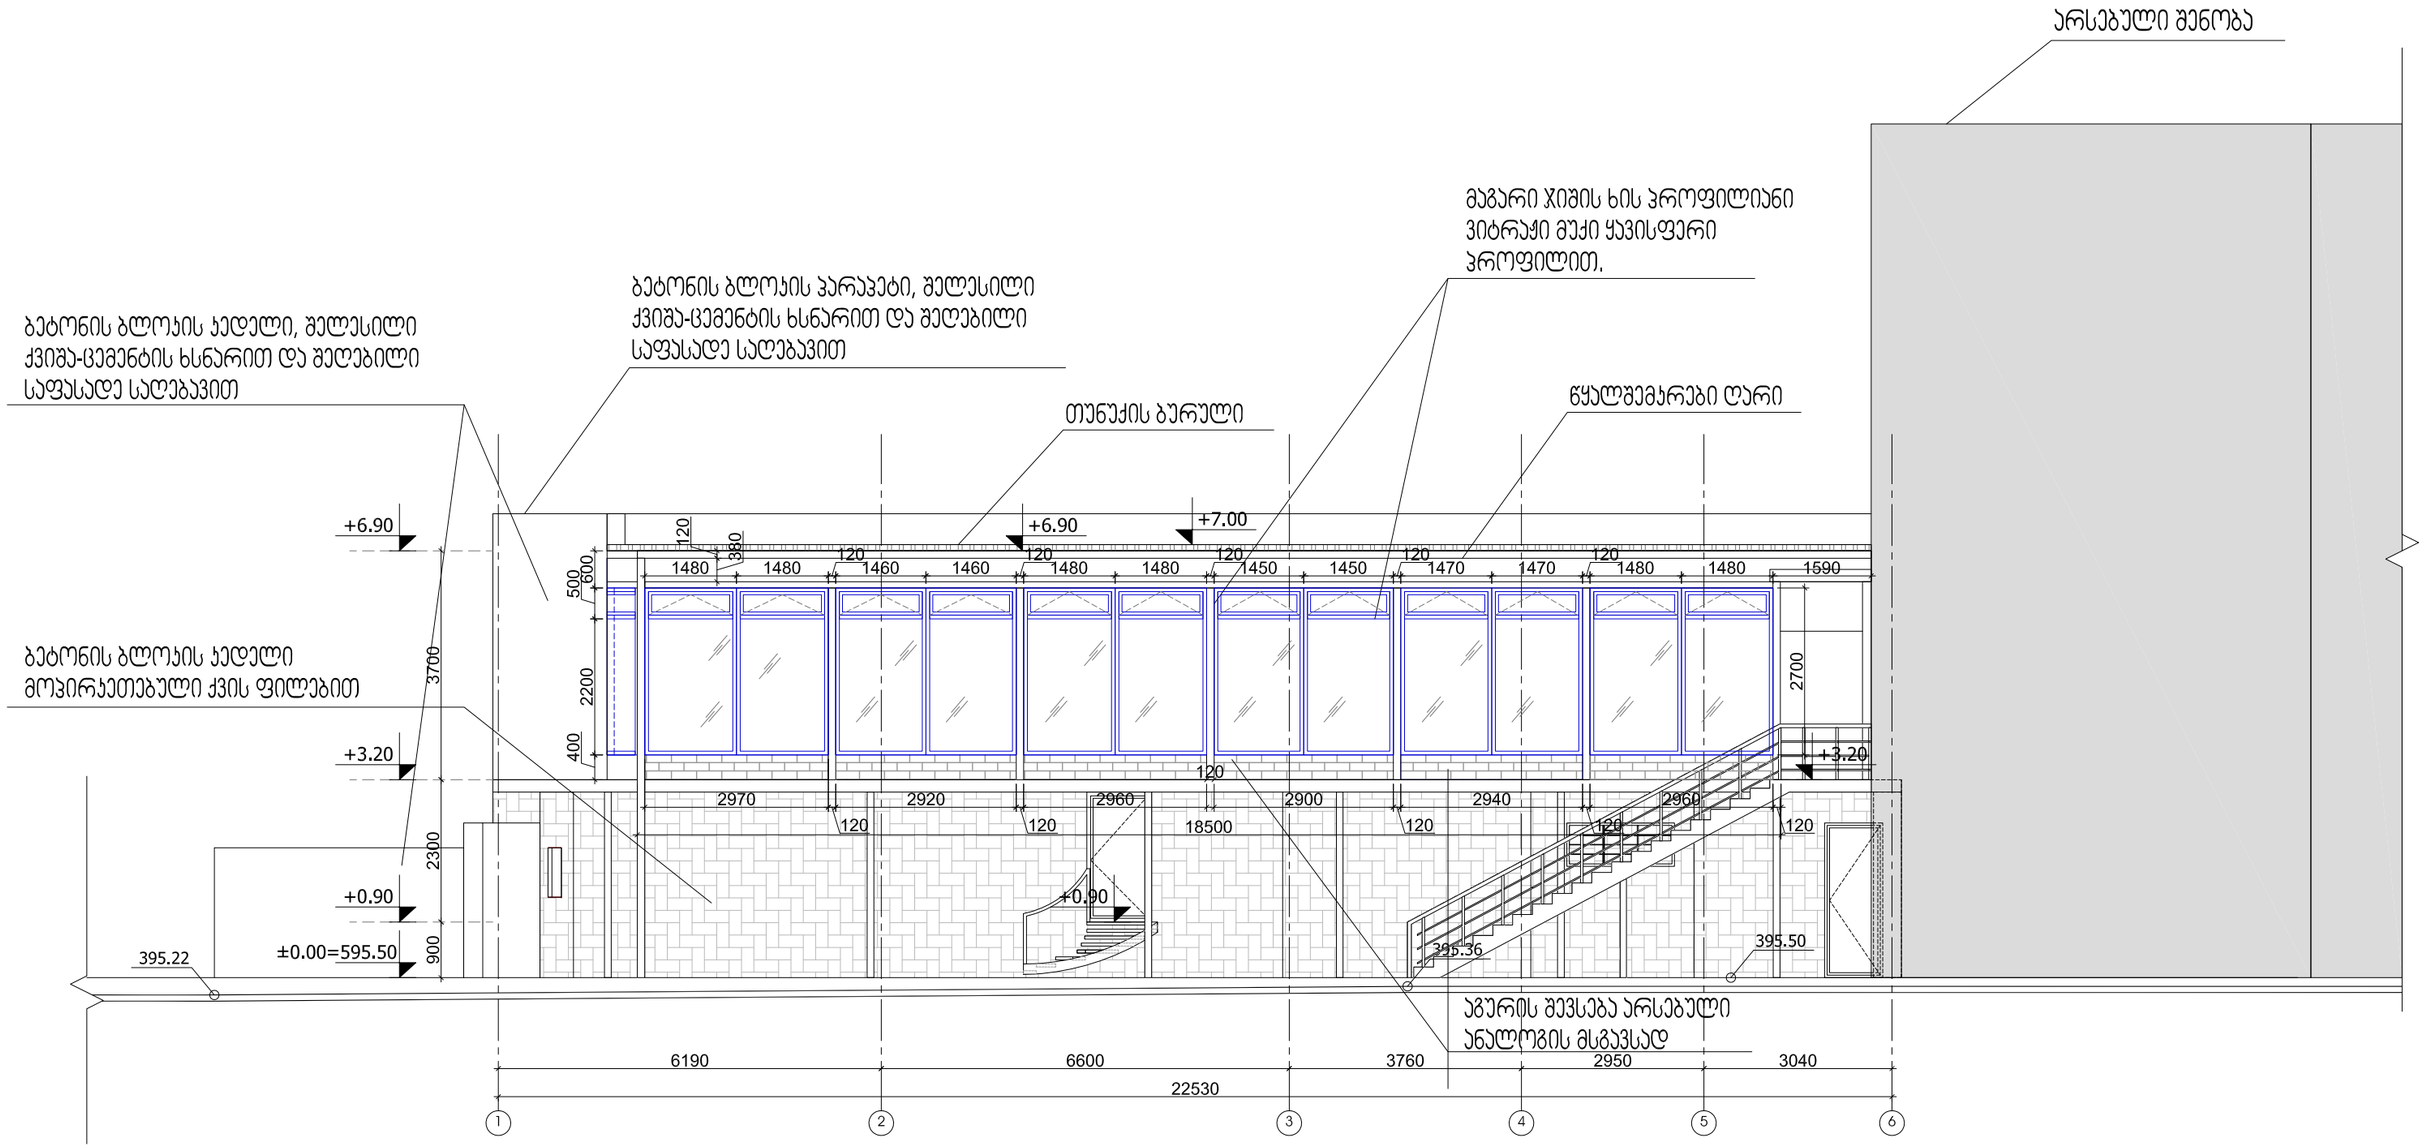

ფორმატი PAPER SIZE A-3	პირობითი აღნიშვნები LEGEND საკადასტრო საზღვარი 3.20 არქიტექტურული ნიშნული 301.0 რელიეფის ნიშნული	სიტუაციური სქემა KEY PLAN	დამკვეთი CLIENT შპს "მშვიდობა-91"	პროექტი PROJECT რესტორან "ლორდის" ტერასის რეკონსტრუქცია მდ.მტკვრის მარცხენა სანაპირო	თანამდებობა POSITION პრ. პბტორი თანაავტორი	გვარი LAST NAME ს. ლორქიფანიძე ტ. მიქაუბაძე	ხელმოწერა SIGNATURE	არქიტექტურული ნაწილი ARCHITECTURE მასშტაბი SCALE 1:100; თარიღი DATE OF ISSUE 06/05/2018 ნახაზი DRWG. ფასადი 1-6 ღერძებში (საპროექტო) სტადია STAGE: მუშა პროექტი; ინდექსი INDEX: პ-16; ფურც. PAGES: 19

