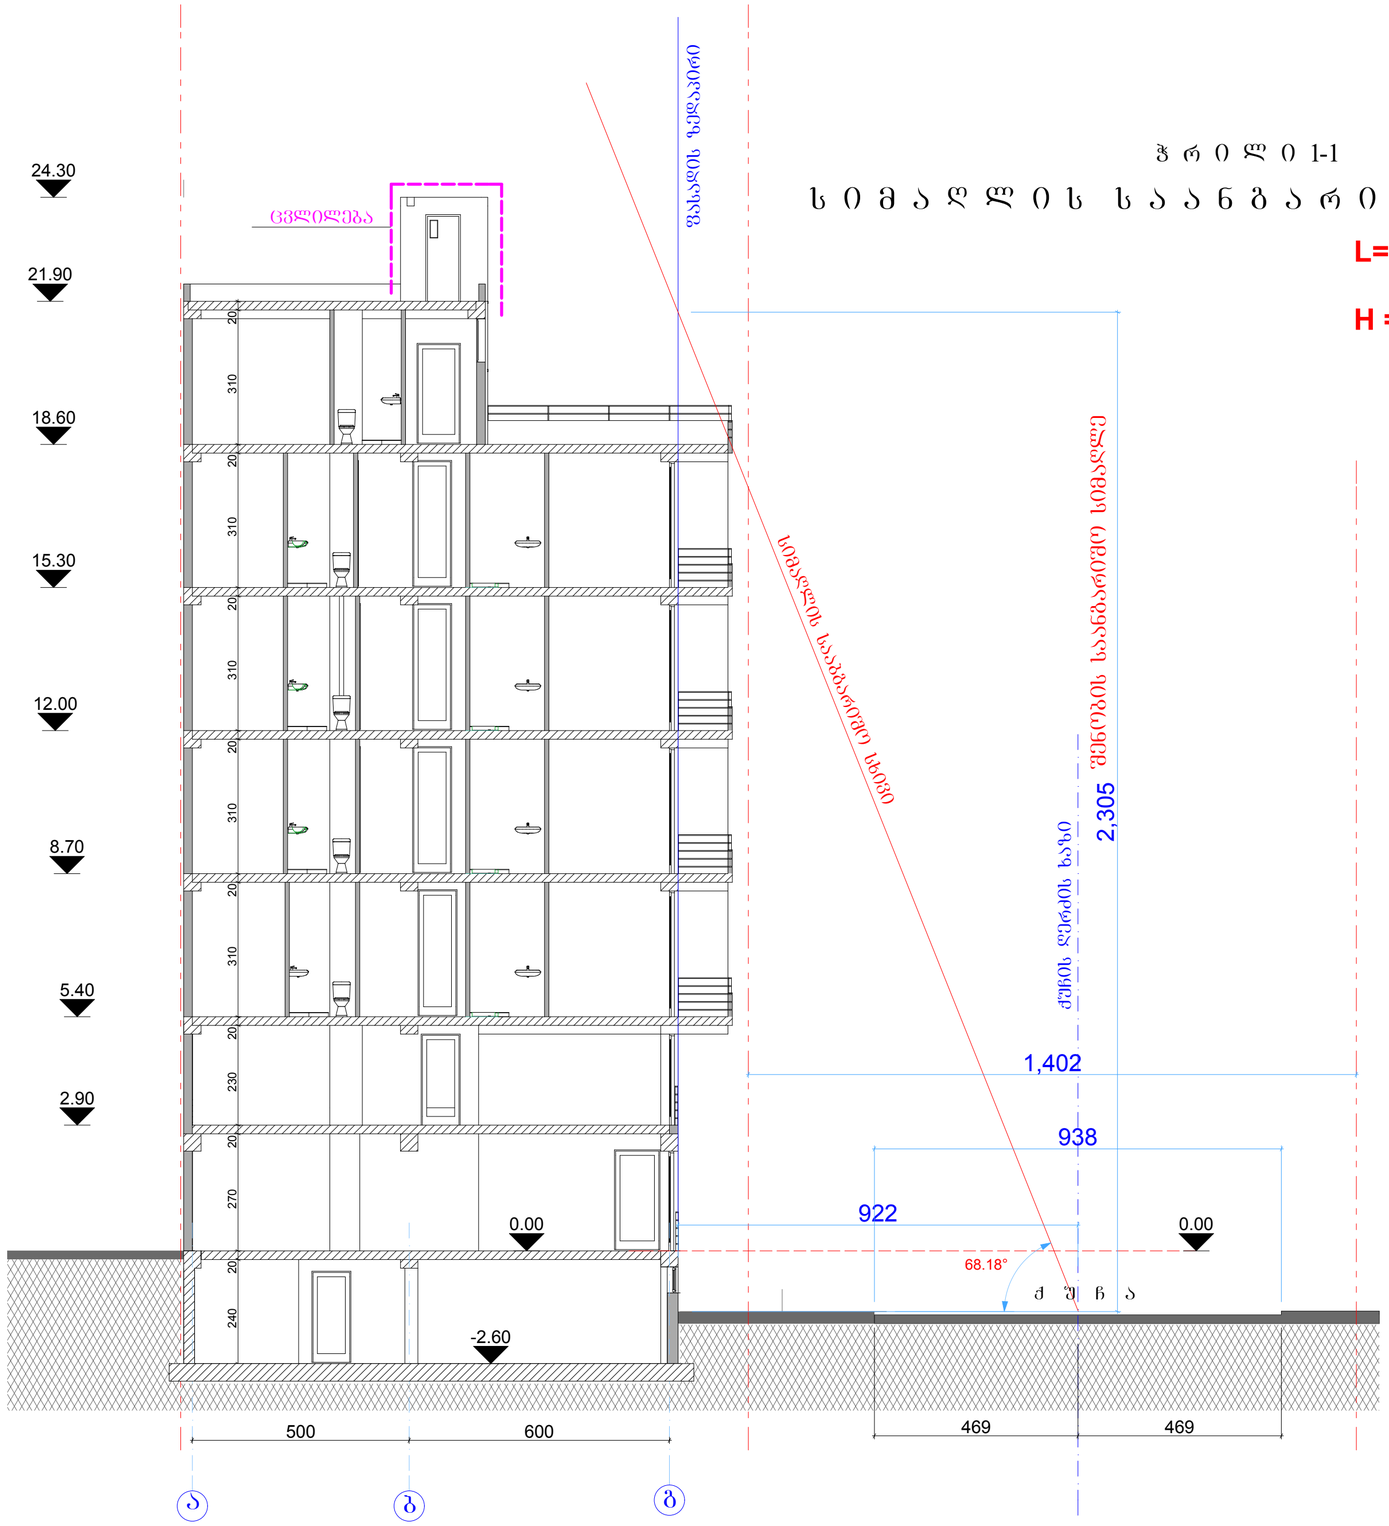

ჭ რ ი ლ ი 1-1

ს ი მ ა ღ ლ ი ს ს ა ა ნ გ ა რ ი შ ო ს ქ ე მ ა

L=9.22 m ; Y=0.4

H = L : Y = 23.05 m.

შორმატი	
ლაკვეთა №	

პირობითი ნიშნები:

ექსპლიკაცია

შენიშვნები:

ნუცუბიძის ფერდობი IV მკრ.

მრავალბინიანი
საცხოვრებელი სახლი

პ რ ო ე ქ ტ ი ს კ ო რ ე ქ ტ ი რ ე ბ ა
არქიტექტურული ნაწილი

სტატუსი	ბვარი	ხელმოწერა	თარიღი
მთ/არქიტექტორი	ლევეტრაკე		
ლაკვეთა	ლევეტრაკე		

ნუცუბიძის კლ. III-I-15-59

ი/მ "ვლადიმერ ლევეტრაკე"
არქიტექტორ ლევეტრაკის
სტუდია

mob.599 539 019.
e-mail :
dimademetradze@mail.ru
capiteli@ymail.com

მასშტაბი	1:100	არქიტექტურული ნაწილი
თარიღი		ჯრილი 1-1 და სიმაღლის საანგარიშო სქემა /შეთავსებული/
სტადია	შურცელი	შურცლები
	ფ-	ფ-

ტოკოგრაფიული გეგმა

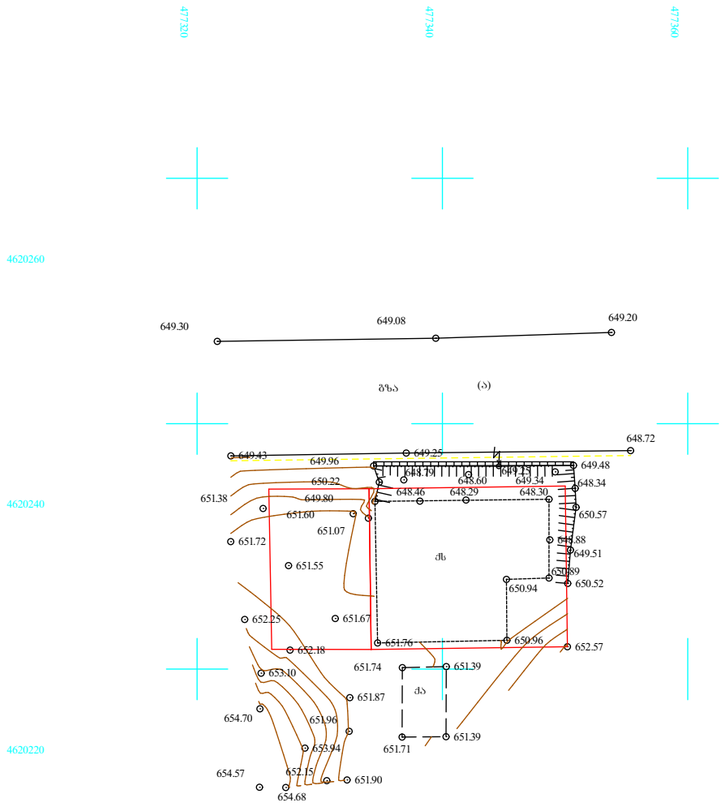

გ ე ნ გ ე გ მ ა
მ 1:500

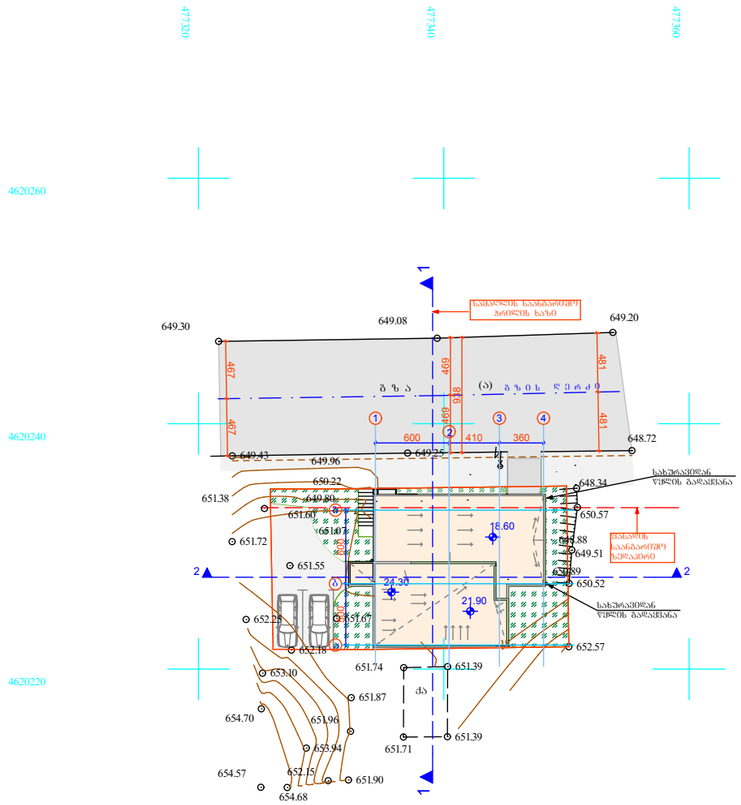

შენიშვნა: საკადასტრო საზღვრებშორის მანძილი ნაჩვენებია I სართულის გეგმაზე

ფორმატი	თბილისი 2015 წ.	ფაილის სახელი
	დაკვეთა №	

პირობითი ნიშნები:

შენიშვნები:

დამკვეთი:	შპს "ვექტორ"
მისამართი	ნუცუბიძის ფერდობი IV მკრ.

მრავალბინიანი
საცხოვრებელი სახლი

თანამდებობა	გვარი	ხელმოწერა	თარიღი
მთ/არქიტექტორი	ვ.დემეტრაძე		
დაამუშავა	ვ.დემეტრაძე		

ნუცუბიძის კლ. III-I-15-59

ი/მ "ვლადიმერ დემეტრაძე"
არქიტექტორ დემეტრაძის
სტუდია

mob.599 539 019.
e-mail :
dimademetradze@mail.ru
capiteli@ymail.com

მასშტაბი		არქიტექტურული ნაწილი
თარიღი		გ ე ნ გ ე გ მ ა

სტადია	ფურცელი	ფურცლები
	ფ-	ფ-