



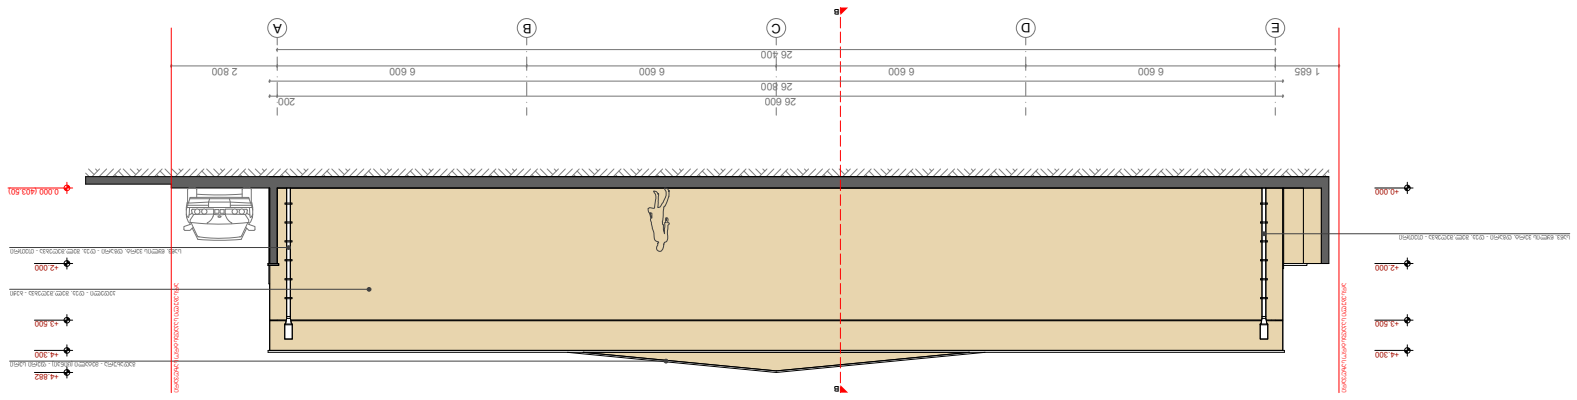



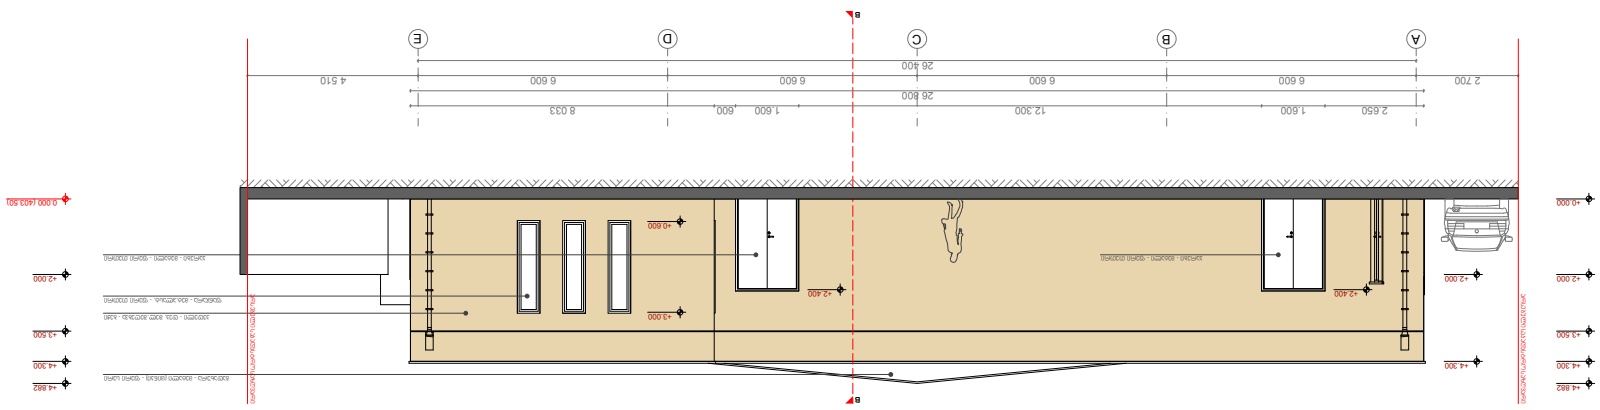


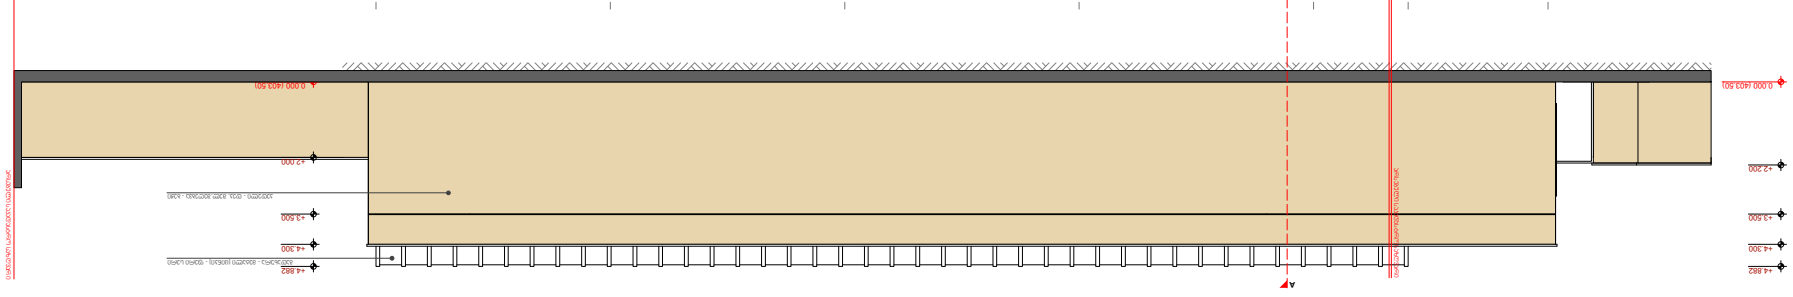


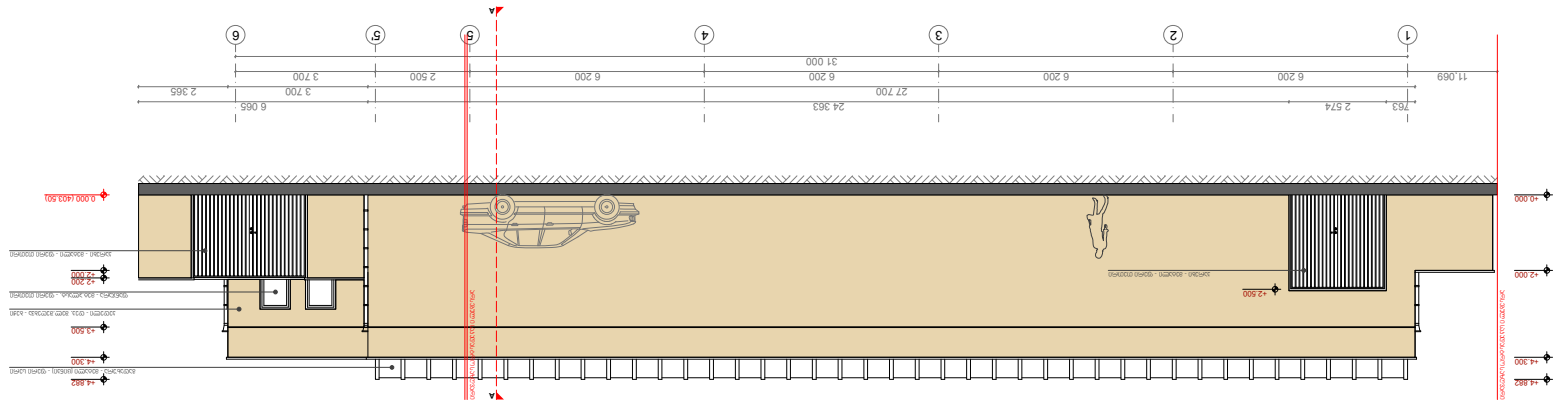







სასაწყობე დანიშნულების ნაგებობა


მის: ქ. თბილისი ნაკვეთი 01.19.33.008.060 01.19.33.008.069

ბლოკი B ფასადი ღერძებში 1-5 5-1 A-E E-A

მასშტაბი 1:200

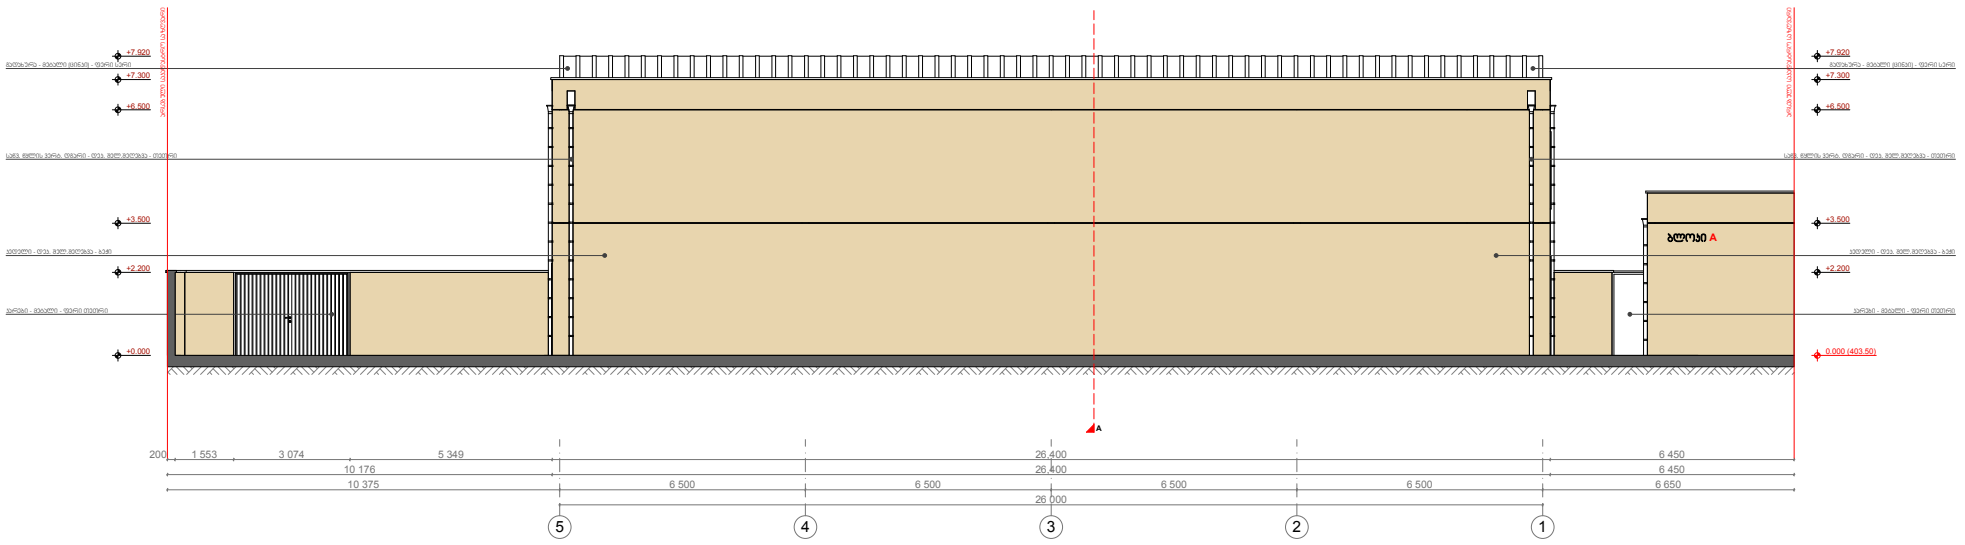

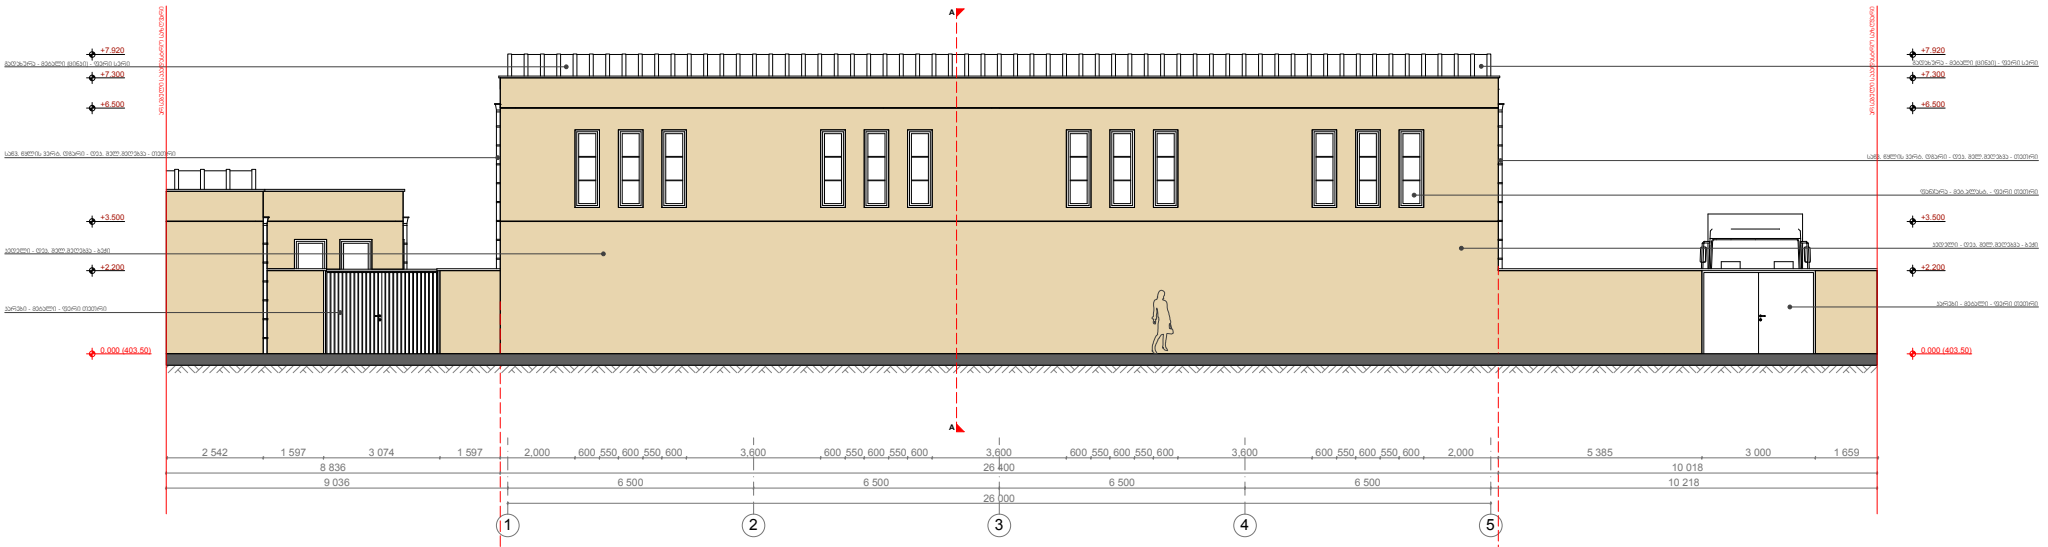

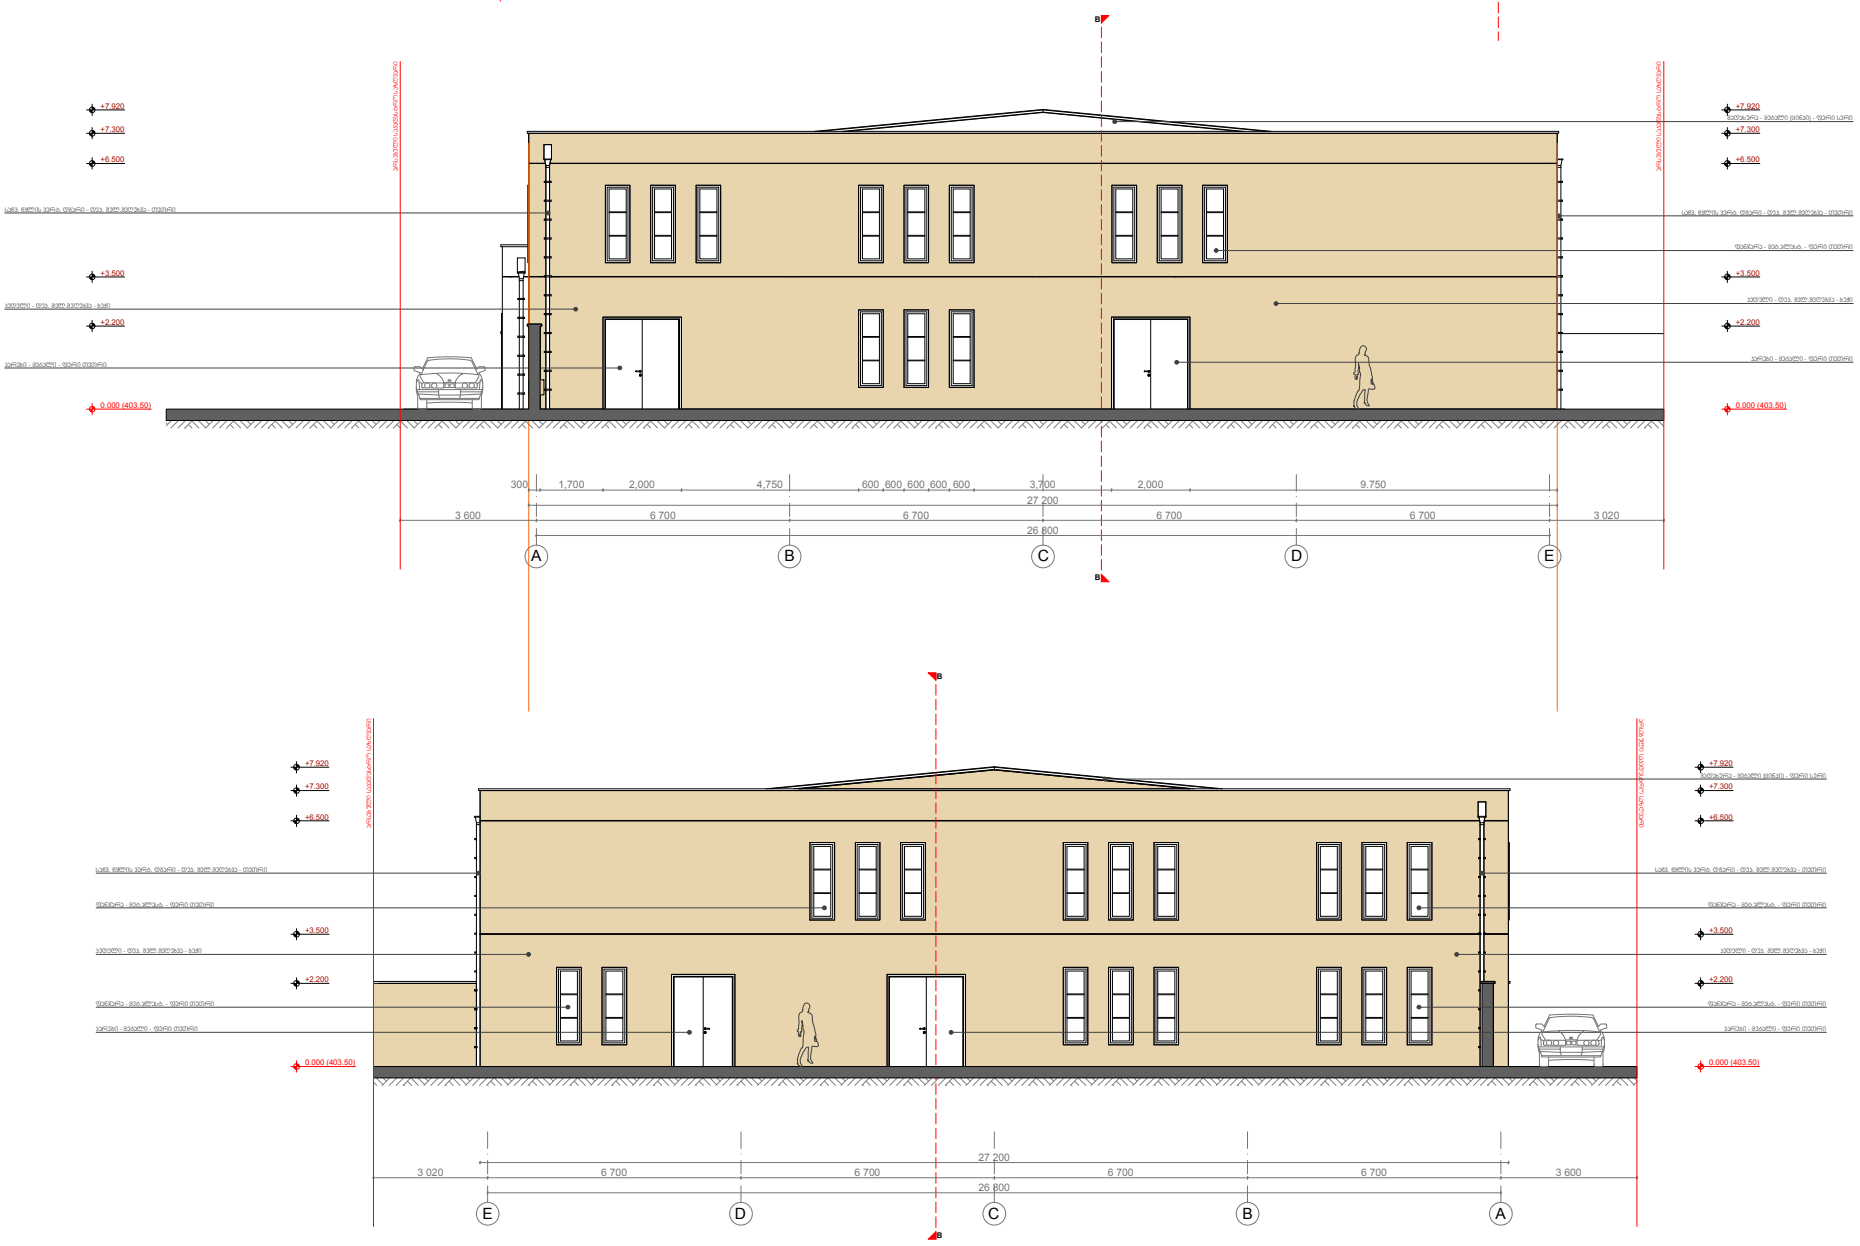

დირექტორი: მ. ბასიშვილი

პრ. ავტორი: ლ. გოგილაშვილი

MB ARC STUDIO

სპდს მ - პრ. ფურ. ფ. № A3 401983421