
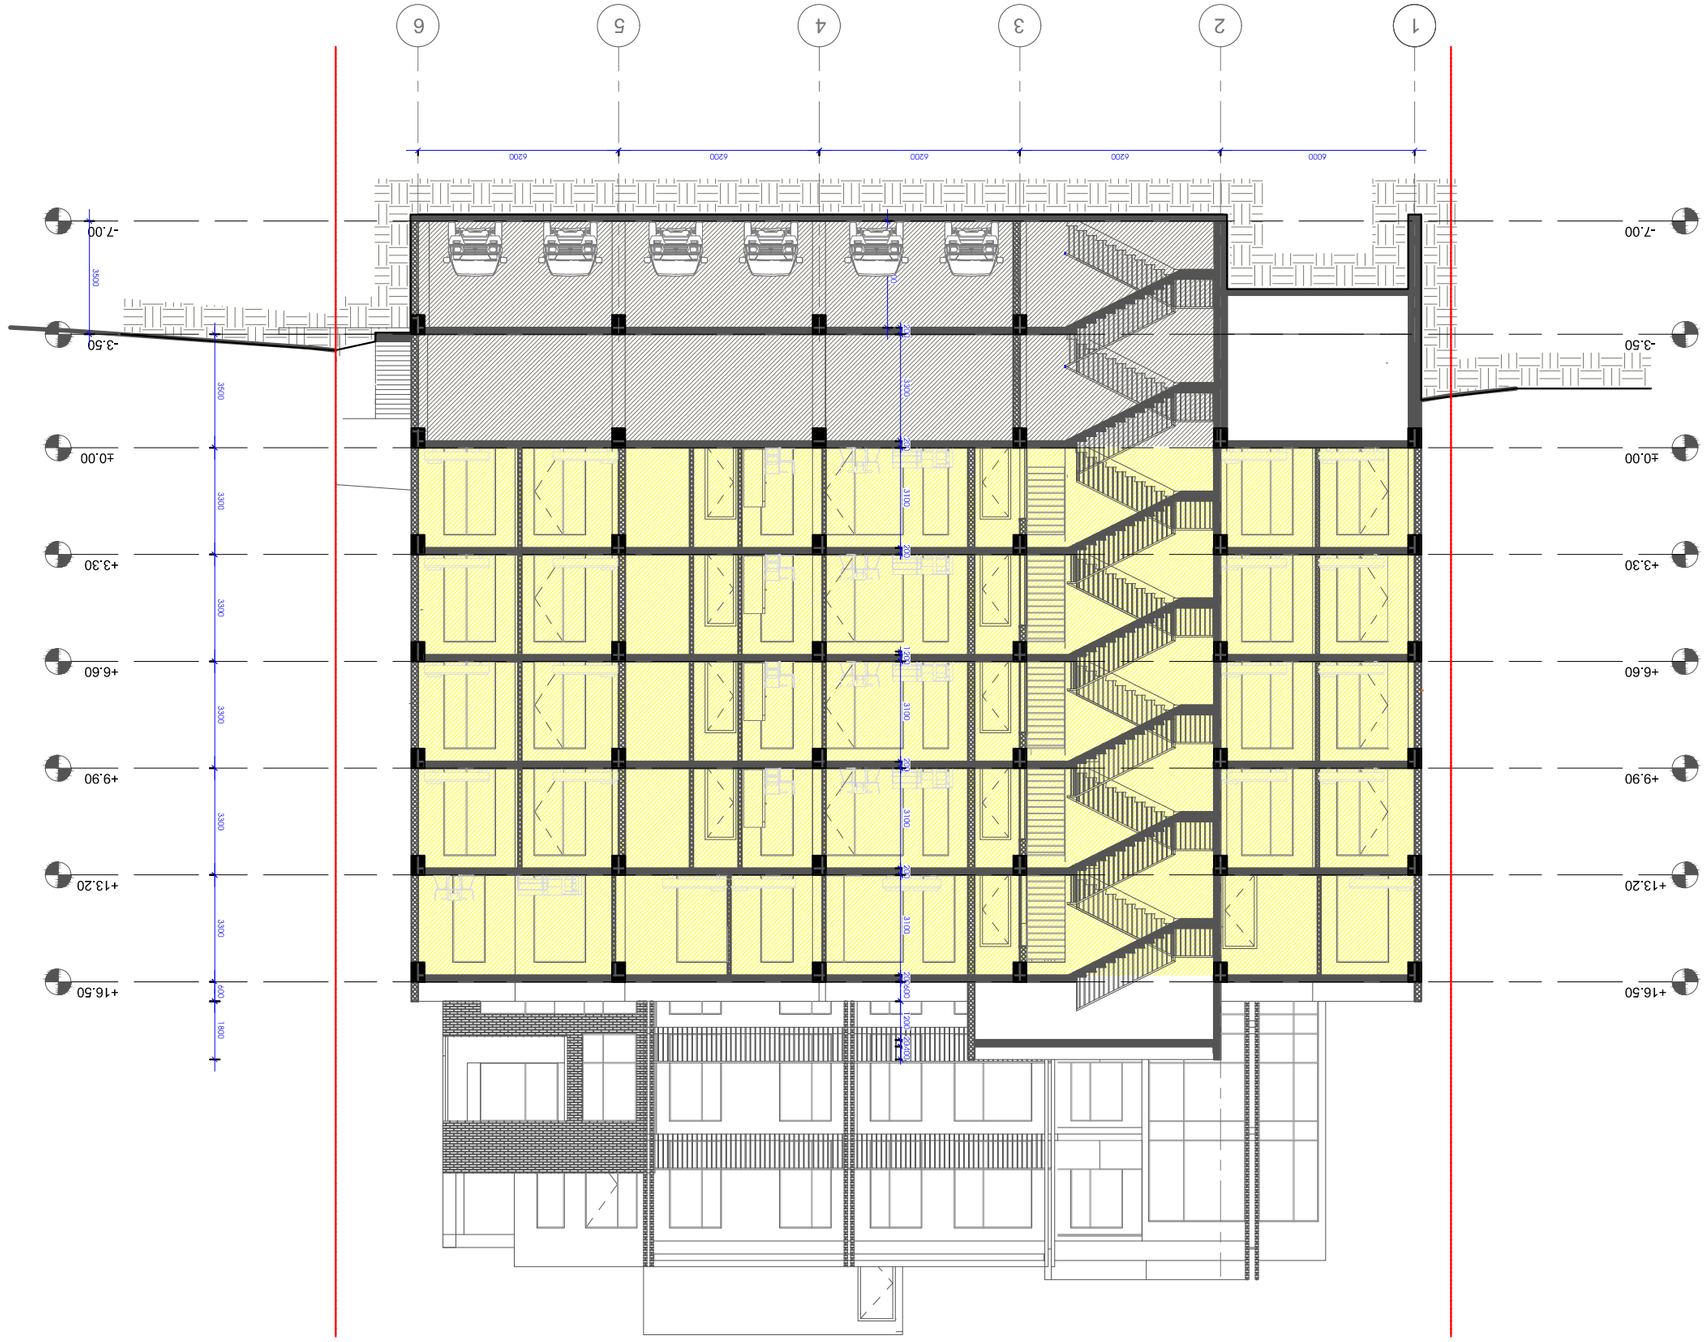





ჭრილი 2-2 მ 1:200

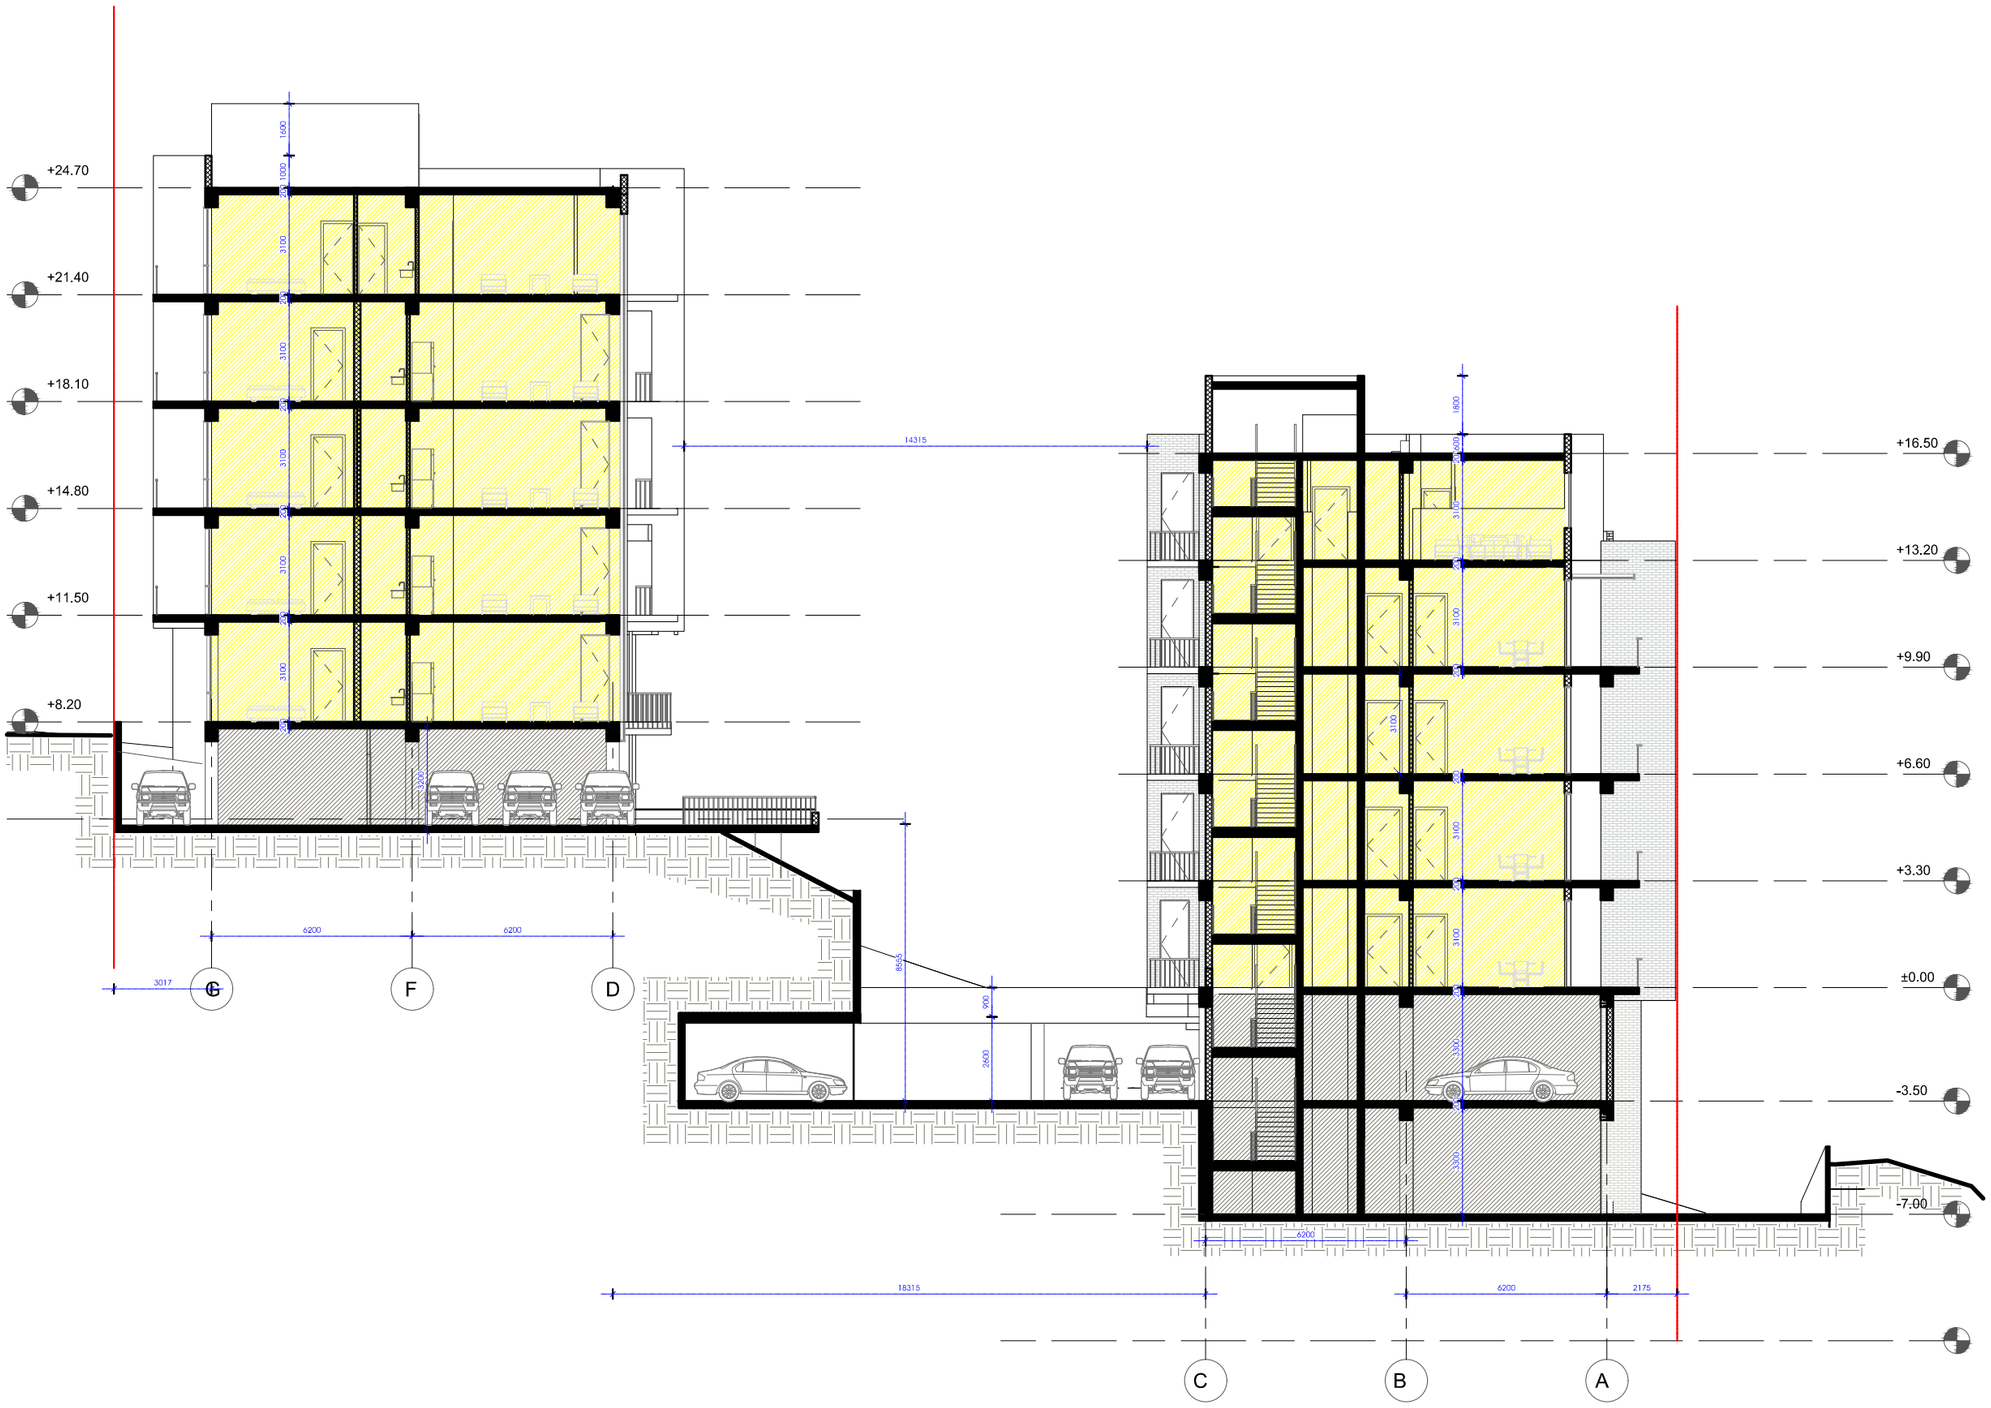

ფორმატი-3	დაკვეთა №	

შენიშვნები:

ნახაზზე ზომები მოცემულია მეტრებში.

ნახაზის ყველა ცვლილება მშენებლობისას შეთანხმებული უნდა იყოს პროექტის ავტორთან

ტექნიკურ-ეკონომიკური მაჩვენებლები:

პირობითი ნიშნები:

6 –	– კედელი
–	– ტიხარი
–	– რიგელი
ა-ნ –	– დიაფრაგმა
ფ-ნ –	– კოლონა
მ-ნ –	– ღერძის ხაზი
ფარ-ნ	– საკადასტრო საზღვარი

დამკვეთი

მისამართი

პროექტის სახელწოდება

მრავალბინიანი საცხოვრებელი სახლი

თანამდებობა	გვარი	ხელმოწერა	თარიღი
დირექტორი	ო.ხუხაშვილი		
ავტორი	ლ.ხუხაშვილი		
ავტორი	ა. ჯავახიშვილი		

მასშტაბი	1:200	ნახაზი:
თარიღი		

სტადია	ფურცელი	ფურცლები
პროექტი	ა-2	ა-16