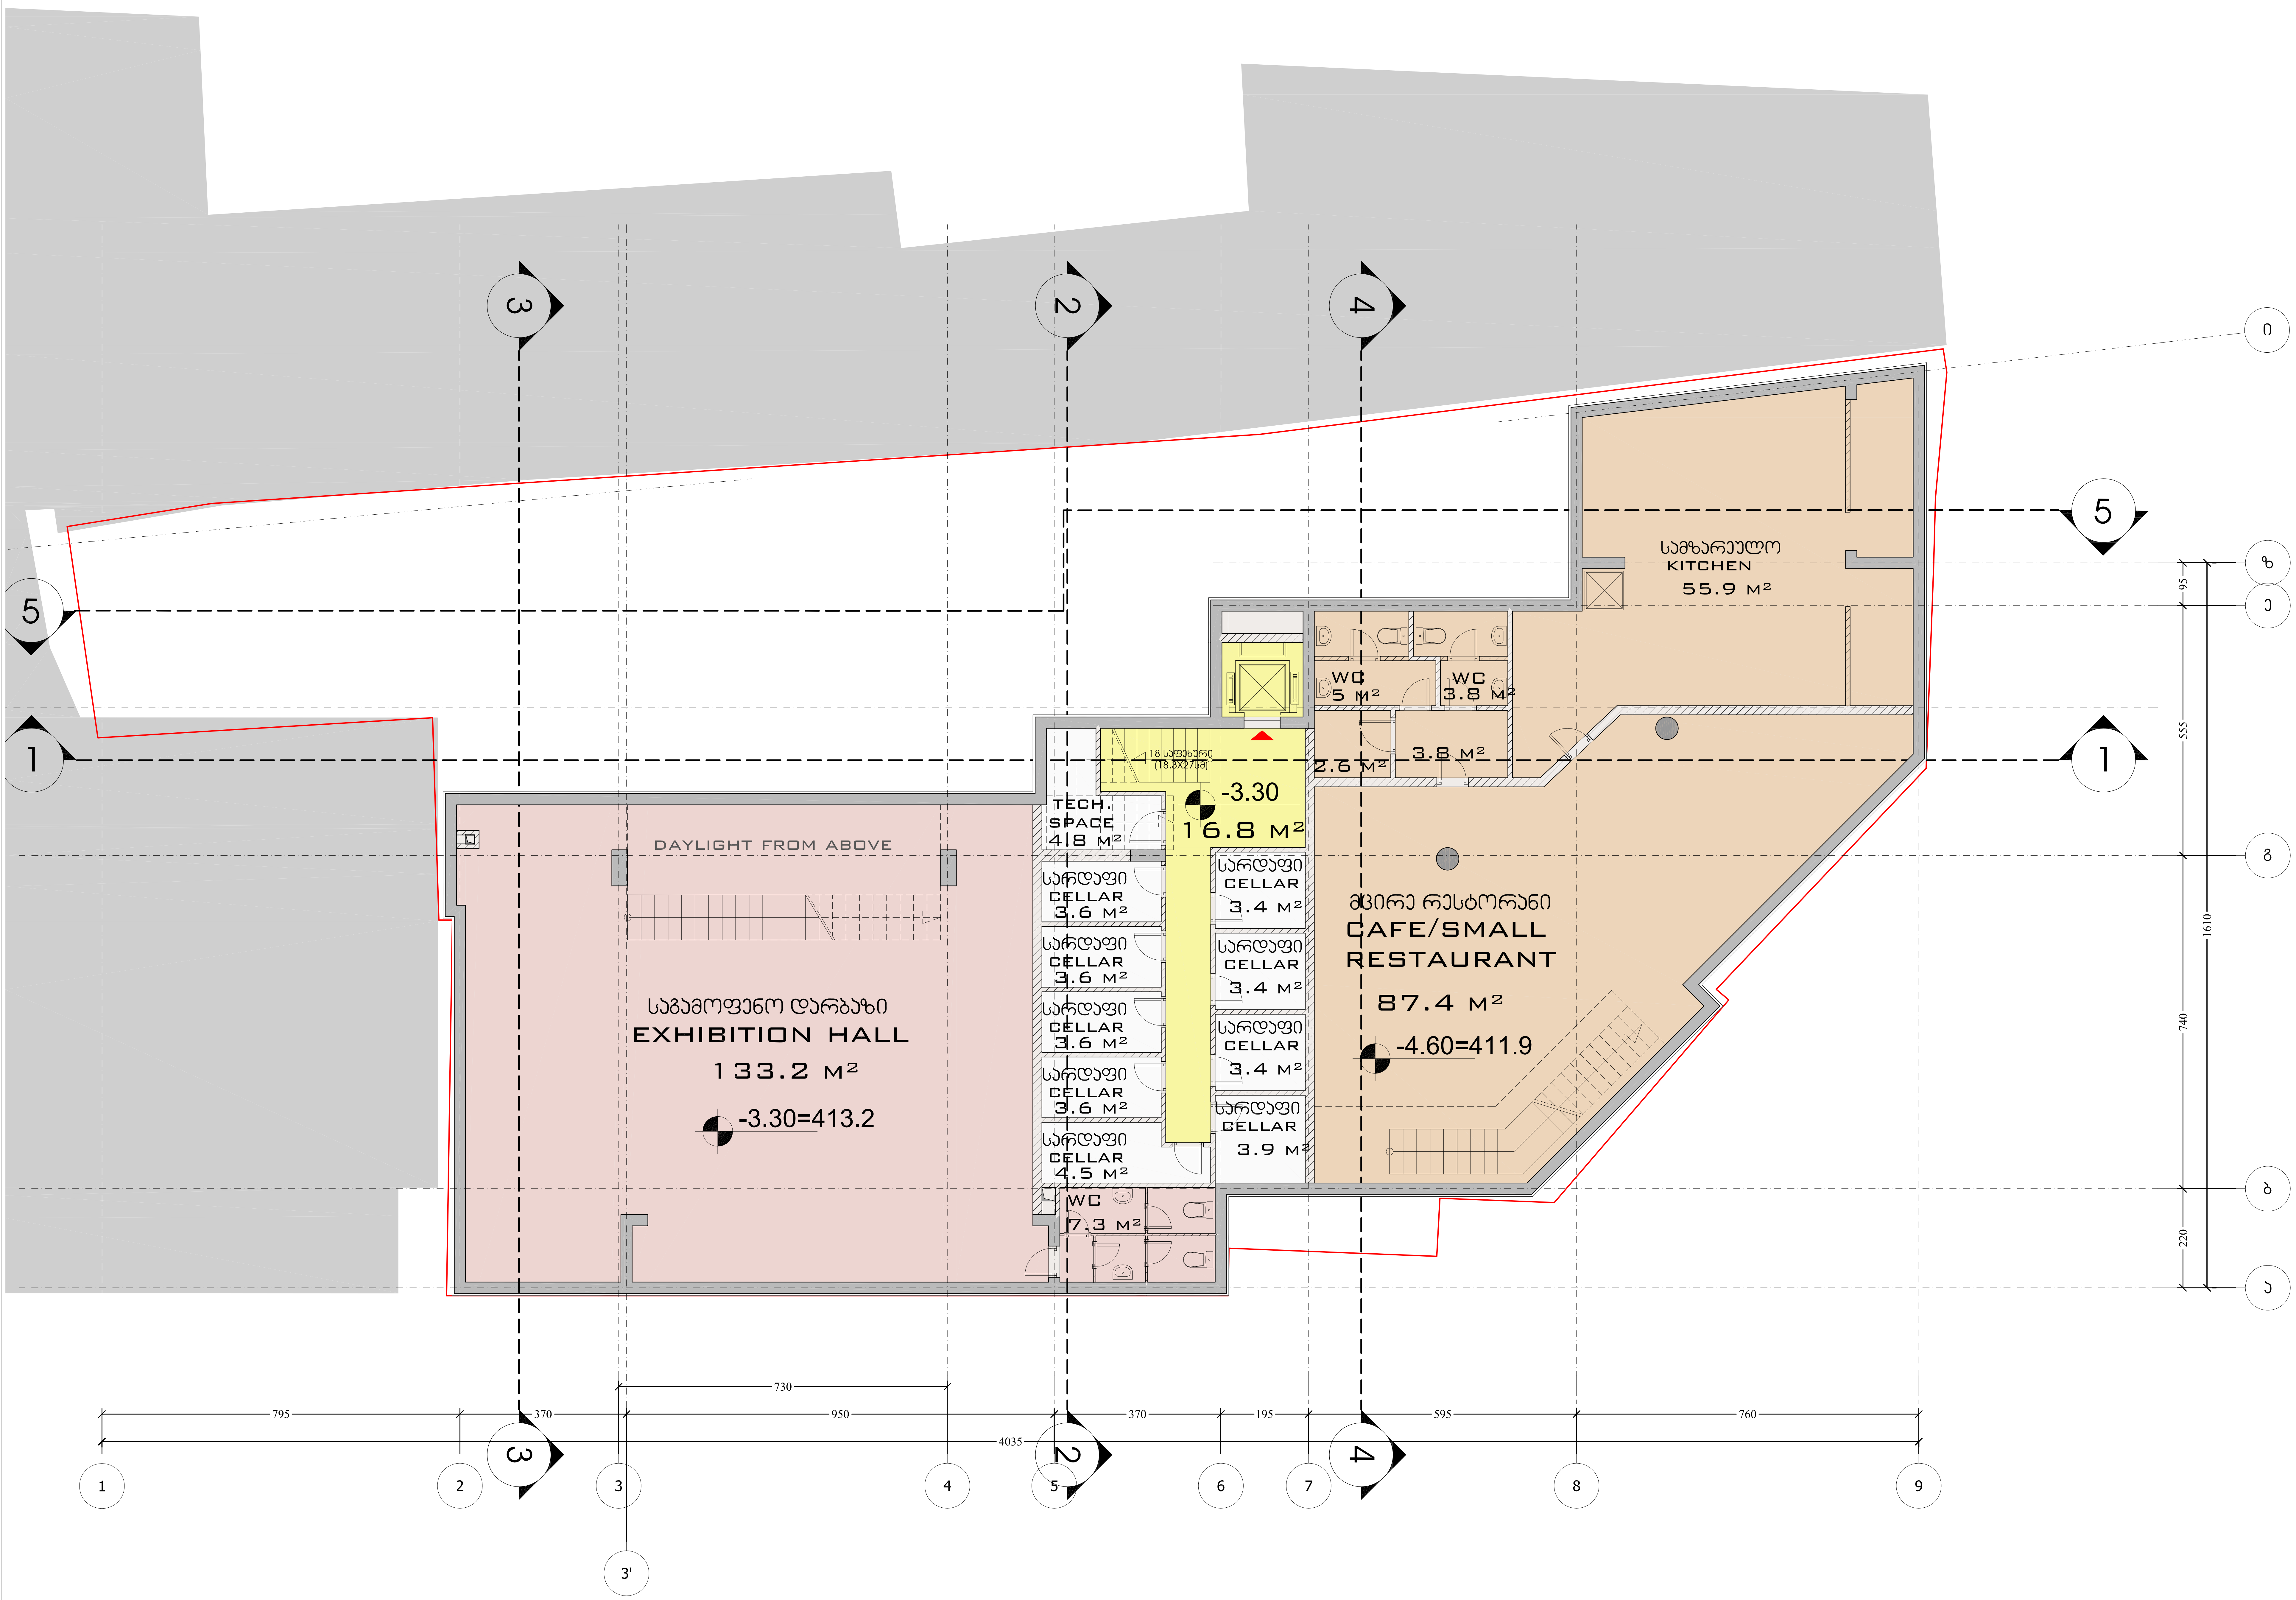

ფორმატი PAPER SIZE	დაკვეთა № CONTRACT #	პროექტის № PROJECT #	ფაილის სახელი FILE NAME
A-2		GE-0150.09	

პირობითი აღნიშვნები LEGEND

- 0.00 არქიტ. ნიშნული
- ჭრილის ხაზი
- ღერძის ხაზი
- მიწის ნაკვეთის საზღვარი
- რკინაბეტონი
- შევსება
- წყალშემკრები მილი

შენიშვნები NOTES

1. ნახაზზე ზომები მოცემულია სანტიმეტრებში;
2. ნახაზზე ყველა ცვლილება მშენებლობისას შეთანხმებული უნდა იყოს პროექტის ავტორთან;
3. ფურცლის კორექტირებით ავტომატურად უქმდება წინა ვარიანტი;

სიტუაციური სქემა KEY PLAN

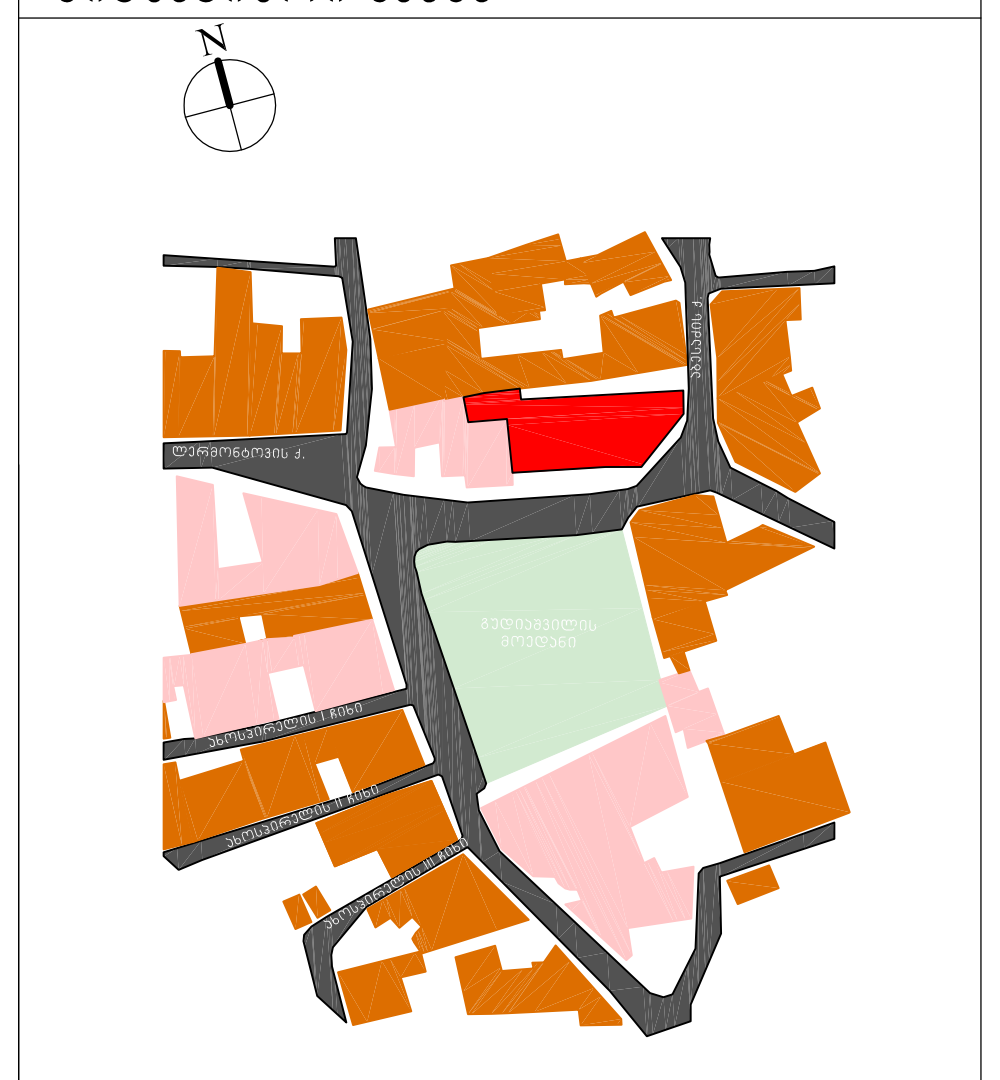

პროექტი PROJECT: გუდიაშვილის მოედნის რეკონსტრუქცია

მისამართი ADDRESS: თბილისი , აბესაძის ქ.№23

თანამდებობა POSITION	გვარი NAME	ხელმოწერა SIGNATURE
დირექტორი DIRECTOR	ი.სკალვინი	
მთ.არქიტექტორი CHIEF ARCHITECT	გ. სულაბერიძე	
ავტორი AUTHORS	გ. მახარაშვილი	
კონსტრუქტორი STRUCT. ENGINEER	ს.პაპაშვილი	
დაამუშავა DRAWN BY	ო.სულაბერიძე	

ავტორი DRAWING AUTHOR
შ.პ.ს. "არტსტუდიო პროექტი
გ. ტაბიძის ქ. 3/5
0709 თბილისი
ტელ.+995 32 231 52 54
ARTSTUDIO PROJECT, LTD.
GALAKTION TABIDZE №3/5
TEL.+995 32 291 52 54
0105 TBILISI

დამკვეთი BUILDER/LAND OWNER
შ.პ.ს. "ირაო მაგნატ გუდიაშვილი"
ლარსის ქ. 3
0179 თბილისი
ტელ.+995 32 229 07 85
IRAO MAGNAT GUDIASHVILI, LLC
TEL.+995 32 229 07 85
LARSI ST.3
0179 TBILISI
MAGNAT REAL ESTATE

არქიტექტურული ნაწილი
ARCHITECTURE

მასშტაბი SCALE	1:100	თარიღი DATE OF ISSUE	11/10/2012

ნახაზი DRWG.: მიწისქვეშა სართულის გეგმა — Underground Floor Plan

მრავალბინიანი საცხოვრებელი სახლი
აბესაძის ქ. №23

კორექტირება REVISIONS

№	კორექტ. REV.	თარიღი DATE
1		
2		

სტადია STAGE	ინდექსი INDEX	ფურცლები PAGES
მუშა პროექტი		

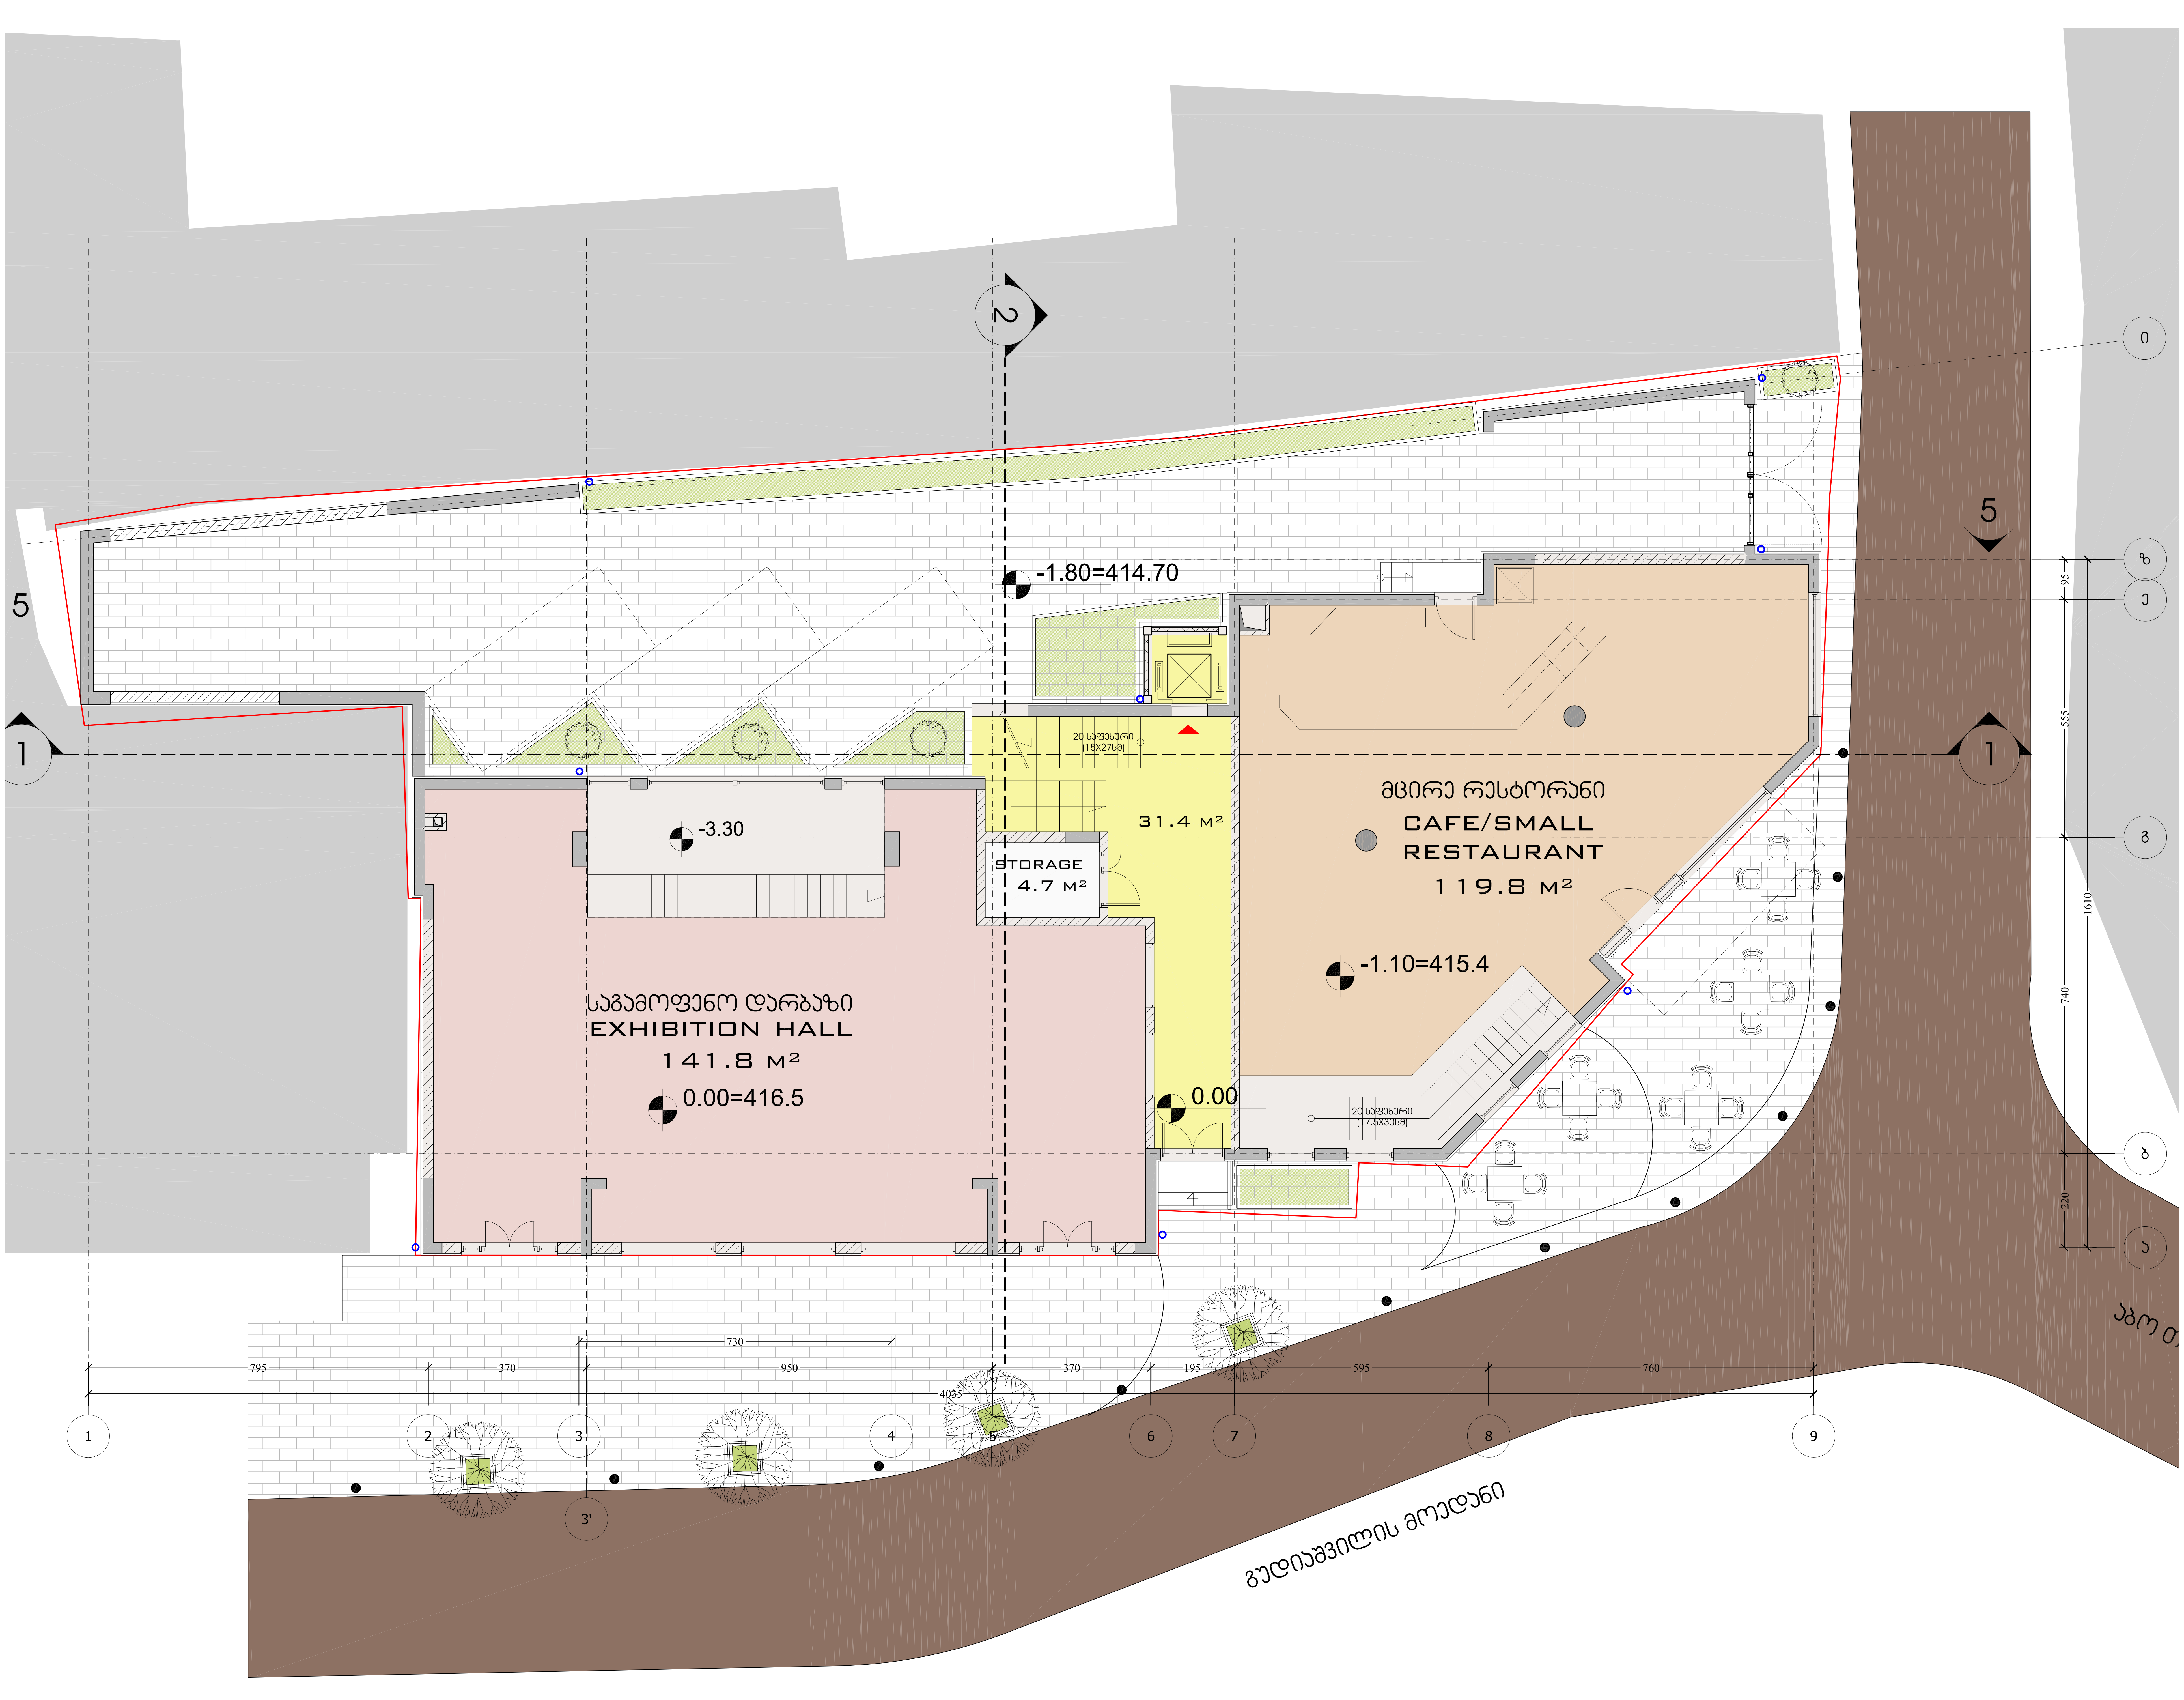

ფორმატი PAPER SIZE	დაკვეთა № CONTRACT #	პროექტის № PROJECT #	ფაილის სახელი FILE NAME
A-2		GE-0150.09	

პირობითი აღნიშვნები LEGEND

- 0.00 — არქიტ. ნიშნული
- ჭრილის ხაზი
- ღერძის ხაზი
- მიწის ნაკვეთის საზღვარი
- რკინაბეტონი
- შევსება
- წყალშემკრები მილი

შენიშვნები NOTES

1. ნახაზზე ზომები მოცემულია სანტიმეტრებში;
2. ნახაზზე ყველა ცვლილება მშენებლობისას შეთანხმებული უნდა იყოს პროექტის ავტორთან;
3. ფურცლის კორექტირებით ავტომატურად უქმდება წინა ვარიანტი;

სიტუაციური სქემა KEY PLAN

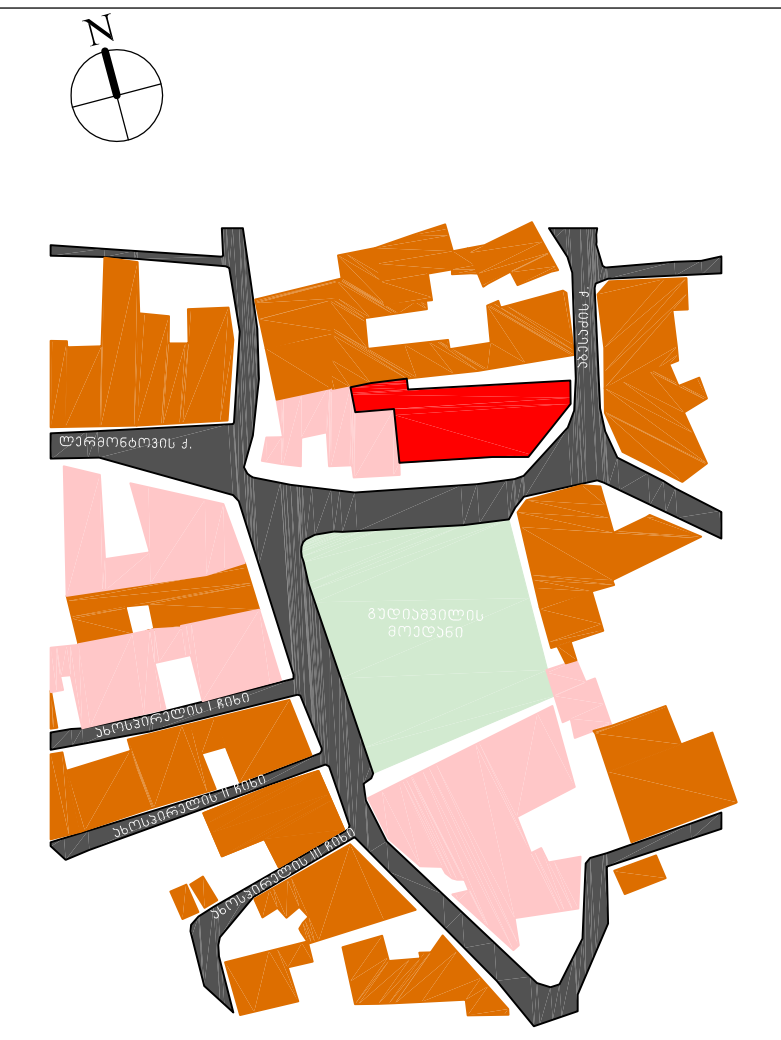

პროექტი PROJECT — გუდიაშვილის მოედნის რეკონსტრუქცია

მისამართი ADDRESS — თბილისი , აბესაძის ქ.№23

თანამდებობა POSITION	გვარი NAME	ხელმოწერა SIGNATURE
დირექტორი DIRECTOR	ი.სკალვინი	
მთ.არქიტექტორი CHIEF ARCHITECT	გ. სულაბერიძე	
ავტორი AUTHORS	გ. მახარაშვილი	
კონსტრუქტორი STRUCT. ENGINEER	ს.ჰაპაშვილი	
დაამუშავა DRAWN BY	ო.სულაბერიძე	

ავტორი DRAWING AUTHOR
შ.პ.ს. "არტსტუდიო პროექტი
გ. ტაბიძის ქ. 3/5
0709 თბილისი
ტელ.+995 32 231 52 54
ARTSTUDIO PROJECT, LTD.
GALAKTION TABIDZE №3/5
TEL.+995 32 291 52 54
0105 TBILISI

დამკვეთი BUILDER/LAND OWNER
შ.პ.ს. "ირაო მაგნატ გუდიაშვილი"
ლარსის ქ. 3
0179 თბილისი
ტელ.+995 32 229 07 85
IRAO MAGNAT GUDIASHVILI, LLC
TEL.+995 32 229 07 85
LARSI ST.3
0179 TBILISI
MAGNAT REAL ESTATE

არქიტექტურული ნაწილი
ARCHITECTURE

მასშტაბი SCALE 1:100 — თარიღი DATE OF ISSUE 11/10/2012

ნახაზი DRWG.
მიწისპირა სართულის გეგმა
Ground Floor Plan

მრავალბინიანი საცხოვრებელი სახლი
აბესაძის ქ. №23

კორექტირება REVISIONS		
№	კორექტ. REV.	თარიღი DATE
1		
2		

სტადია STAGE	ინდექსი INDEX	ფურცლები PAGES
მუშა პროექტი		

ფორმატი PAPER SIZE	ხელშეკრულება № CONTRACT #	პროექტის № PROJECT #	ფაილის სახელი FILE NAME
A-2		GE-0150.09	

ჯირითითი აღნიშვნები — LEGEND

- 0.00 — არქიტ. ნიშნული
- 1 — ჭრილის ხაზი
- ღერძის ხაზი
- მიწის ნაკვეთის საზღვარი
- რკინაბეტონი
- შენობა
- ფასადზე მილი

შენიშვნები — NOTES

1. ნახაზზე ზომები მოცემულია სანიშნებრებში;
2. ნახაზზე ფასდე ელლიფსა მშენებლობისას მეთნამშენელი უნდა იხელ პროექტის პატრონად;
3. ფერადის პროექტირებით პატრონაჟერად ქმნება ნინა პროექტის;

სიტუაციური სქემა — KEY PLAN



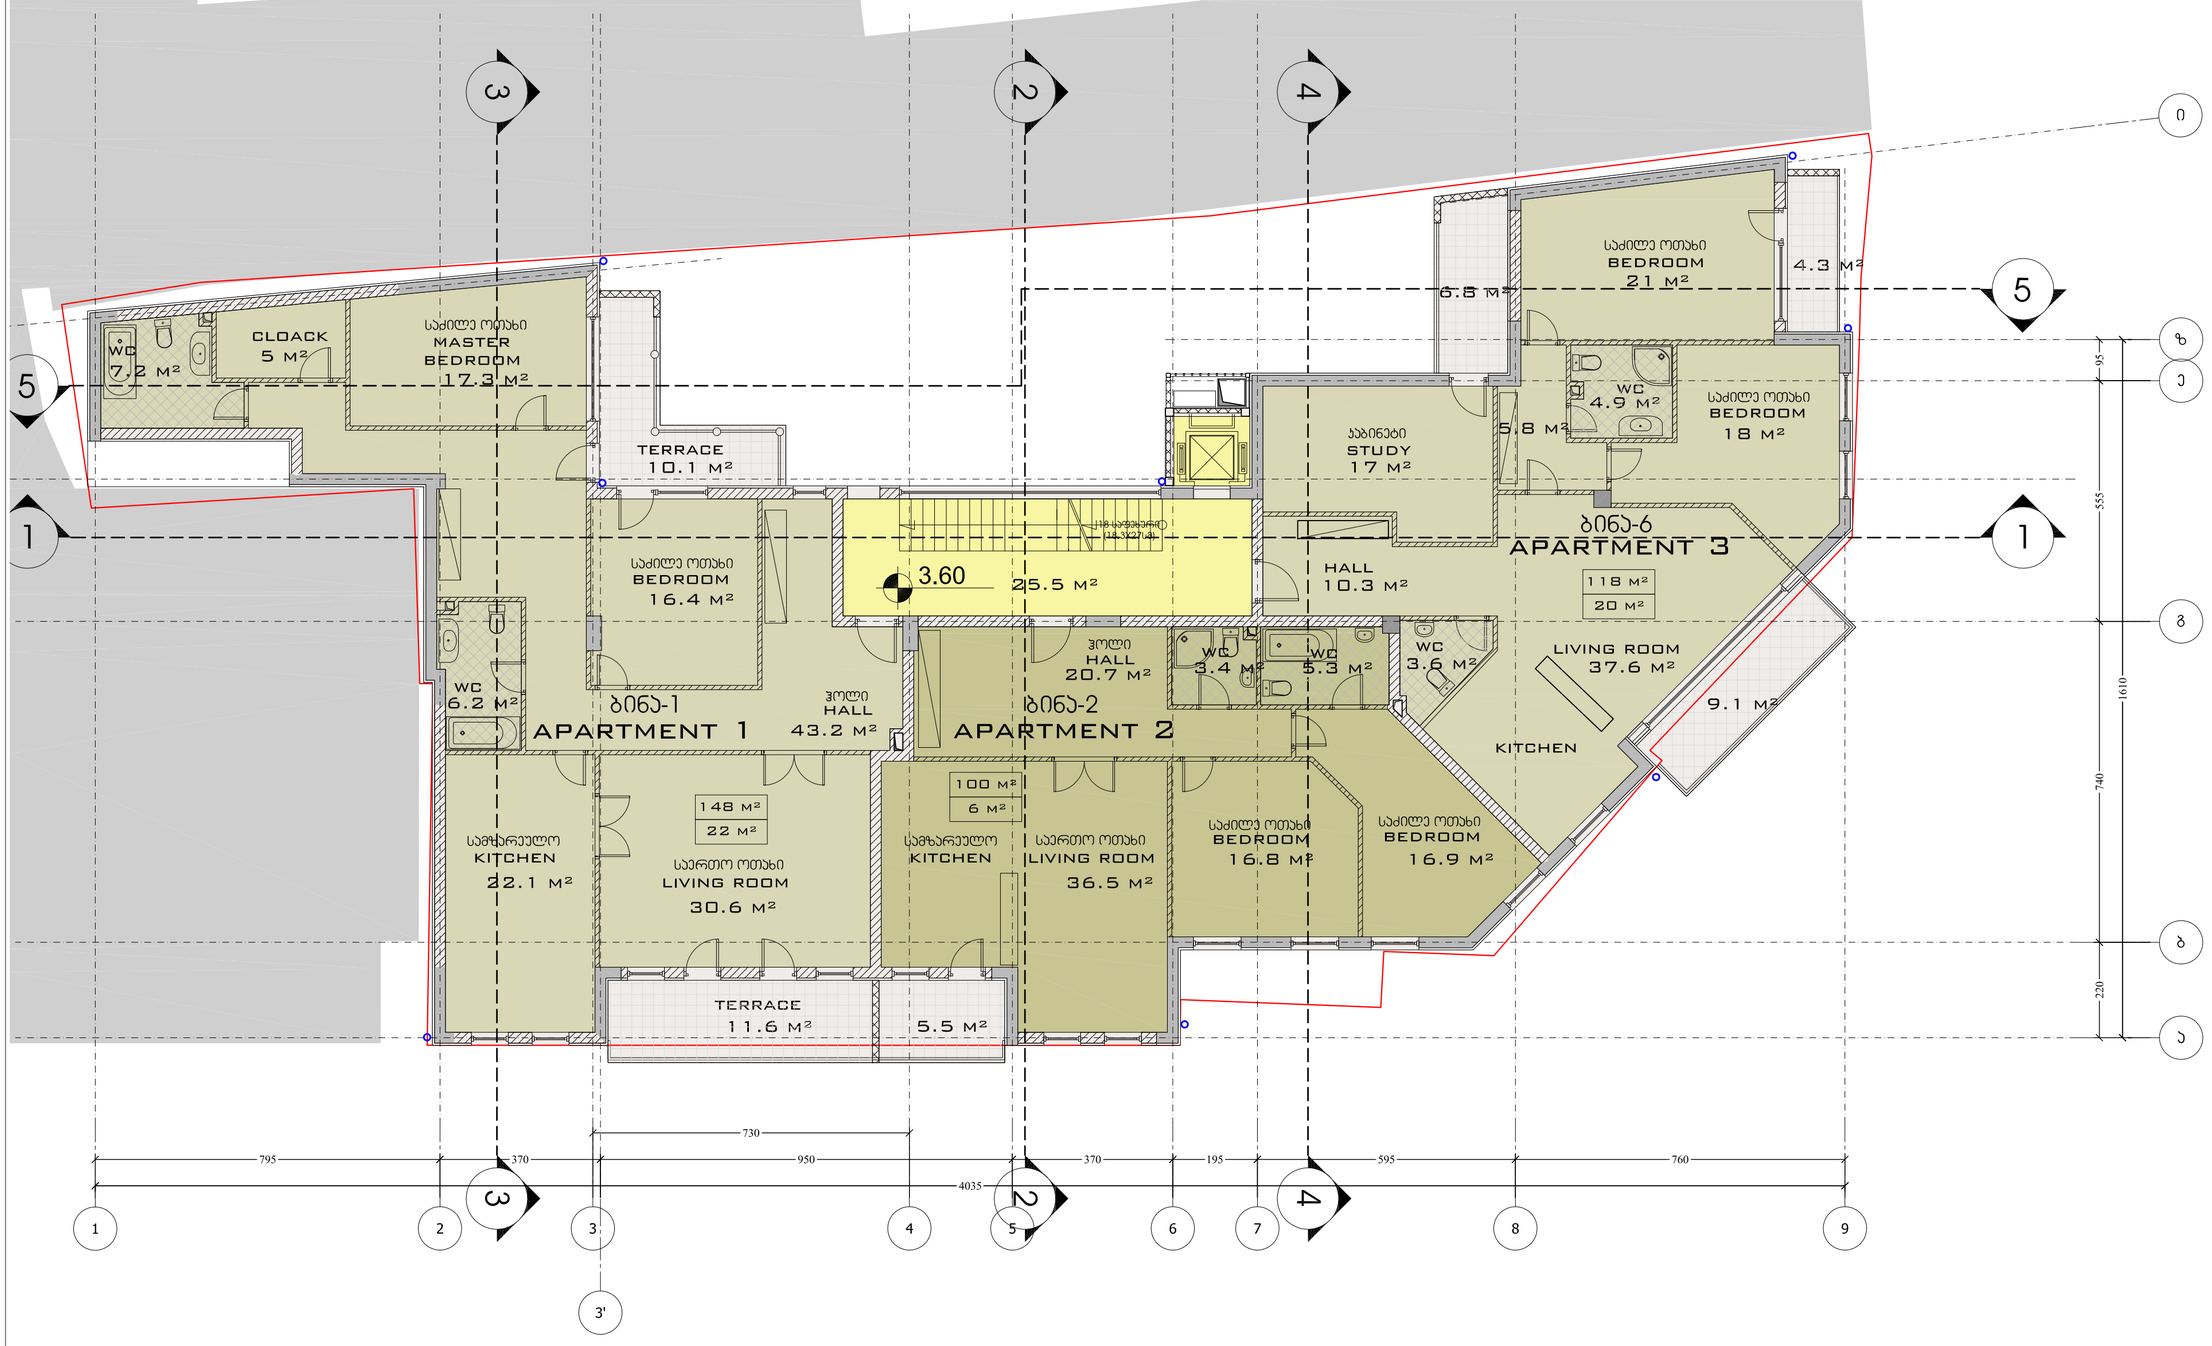

პროექტი PROJECT	ბენიამინის მოედნის რეკონსტრუქცია	
მისამართი ADDRESS	თბილისი, ზუბალაშვილის ქ.№23	
თანამდებობა POSITION	გვარი NAME	ხელმოწერა SIGNATURE
დირექტორი DIRECTOR	ი.ასათიანი	
მთ.არქიტექტორი CHIEF ARCHITECT	გ. სულაბერიძე	
ავტორი AUTHORS	გ. მახარაშვილი	
კონსტრუქტორი STRUCT. ENGINEER	ს.პაპაშვილი	
დახატა DRAWN BY	ო.სულაბერიძე	

ავტორი DRAWING AUTHOR
შ.პ.ს. "არტსტუდიო პროექტი"
გ. გალაქტიონის ქ. 3/5
0109 თბილისი
ტელ.+995 32 231 52 54
ARTSTUDIO PROJECT, LTD.
GALAKTION TABIDZE №3/5
TEL.+995 32 231 52 54
0105 TBILISI

დამკვეთი BUILDER/OWNER
შ.პ.ს. "ირაო მაგნატ გუდიაშვილი"
ლარსის ქ. 3
0179 თბილისი
ტელ.+995 32 229 07 85
IRAO MAGNAT GUDIASHVILI, LLC
TEL.+995 32 229 07 85
LARSI ST.3
0179 TBILISI

არქიტექტურული ნაწილი
ARCHITECTURE

მასშტაბი SCALE	1:100	თარიღი DATE OF ISSUE	11/10/2012
ნახაზი DRWG.	I სართულის გეგმა		
I Floor Plan		მრავალბინიანი საცხოვრებელი სახლი ზუბალაშვილის ქ. №23	

კორექტირება REVISIONS		
№	კორექტ. REV.	თარიღი DATE
1		
2		

სტადია STAGE	ინდექსი INDEX	ფურცლები PAGES
გეგმა პროექტი		

ფორმატი PAPER SIZE	ხელშეკრულების № CONTRACT #	პროექტის № PROJECT #	ფაილის სახელი FILE NAME
A-2		GE-0150.09	

ჯერ არ ითარგმნა LEGEND

- 0.00 არქიტ. ნიშნული
- 1 — — —

ფორმატი PAPER SIZE	ხელშეკრულების № CONTRACT #	პროექტის № PROJECT #	ფაილის სახელი FILE NAME
A-2		GE-0150.09	

ჯირითითი აღნიშვნები — LEGEND

- 0.00 — არქიტ. ნიშნული
- 1 — ჭრილის ხაზი
- ღერძის ხაზი
- მიწის ნაკვეთის საზღვარი
- რკინაბეტონი
- შეჭრა
- წყალშემკრები მილი

შენიშვნები — NOTES

1. ნახაზზე ზომები მოცემულია სანიშნურებში;
2. ნახაზზე ყველა ელემენტის მშენებლობისას მეთნობელი უნდა იხელმძღვანელოს პროექტის პაზრობით;
3. ფერადის პროექტირებით პაზრობერად ქვედება ბინა პერიმეტრის;

სიტუაციური სქემა — KEY PLAN



პროექტი
PROJECT

გუდიაშვილის მოედნის რეკონსტრუქცია

მისამართი
ADDRESS

თბილისი, ზუბალაშვილის ქ.№23

თანამდებობა POSITION	გვარი NAME	ხელმოწერა SIGNATURE
დირექტორი DIRECTOR	ი.ასათიანი	
მთავარარქიტექტორი CHIEF ARCHITECT	გ. სულაბერიძე	
ავტორი AUTHORS	გ. მახარაშვილი	
კონსტრუქტორი STRUCT. ENGINEER	ს.ჯაჯანიძე	
დაამოწმა DRAWN BY	ო.სულაბერიძე	

ავტორი DRAWING AUTHOR

შ.პ.ს. "არხიტექტიო პროექტი"
ქ. თბილისი ქ. 3/5
0709 თბილისი
ტელ.+995 32 231 52 54
GALAKTION TABIDZE №3/5
TEL.+995 32 291 52 54
0105 TBILISI

დამკვეთი BUILDER/OWNER

შ.პ.ს. "ირაო მაგნატ გუდიაშვილი"
თბილისი ქ.3
0179 თბილისი
ტელ.+995 32 229 07 85
IRAO MAGNAT GUDIASHVILI, LLC
TEL.+995 32 229 07 85
LARSI ST.3
0179 TBILISI

არქიტექტურული ნაწილი
ARCHITECTURE

მასშტაბი SCALE	1:100	თარიღი DATE OF BSSUE	11/10/2012

ნახაზი
DRWG.

III სართულის გეგმა

III Floor Plan

მრავალბინიანი საცხოვრებელი სახლი
ზუბალაშვილის ქ. №23

რევიზიები REVISIONS			
№	კორექტ. REV.	თარიღი DATE
1		
2		

სტადია STAGE	ინდექსი INDEX	ფურცლების PAGES
გეგმა პროექტი		

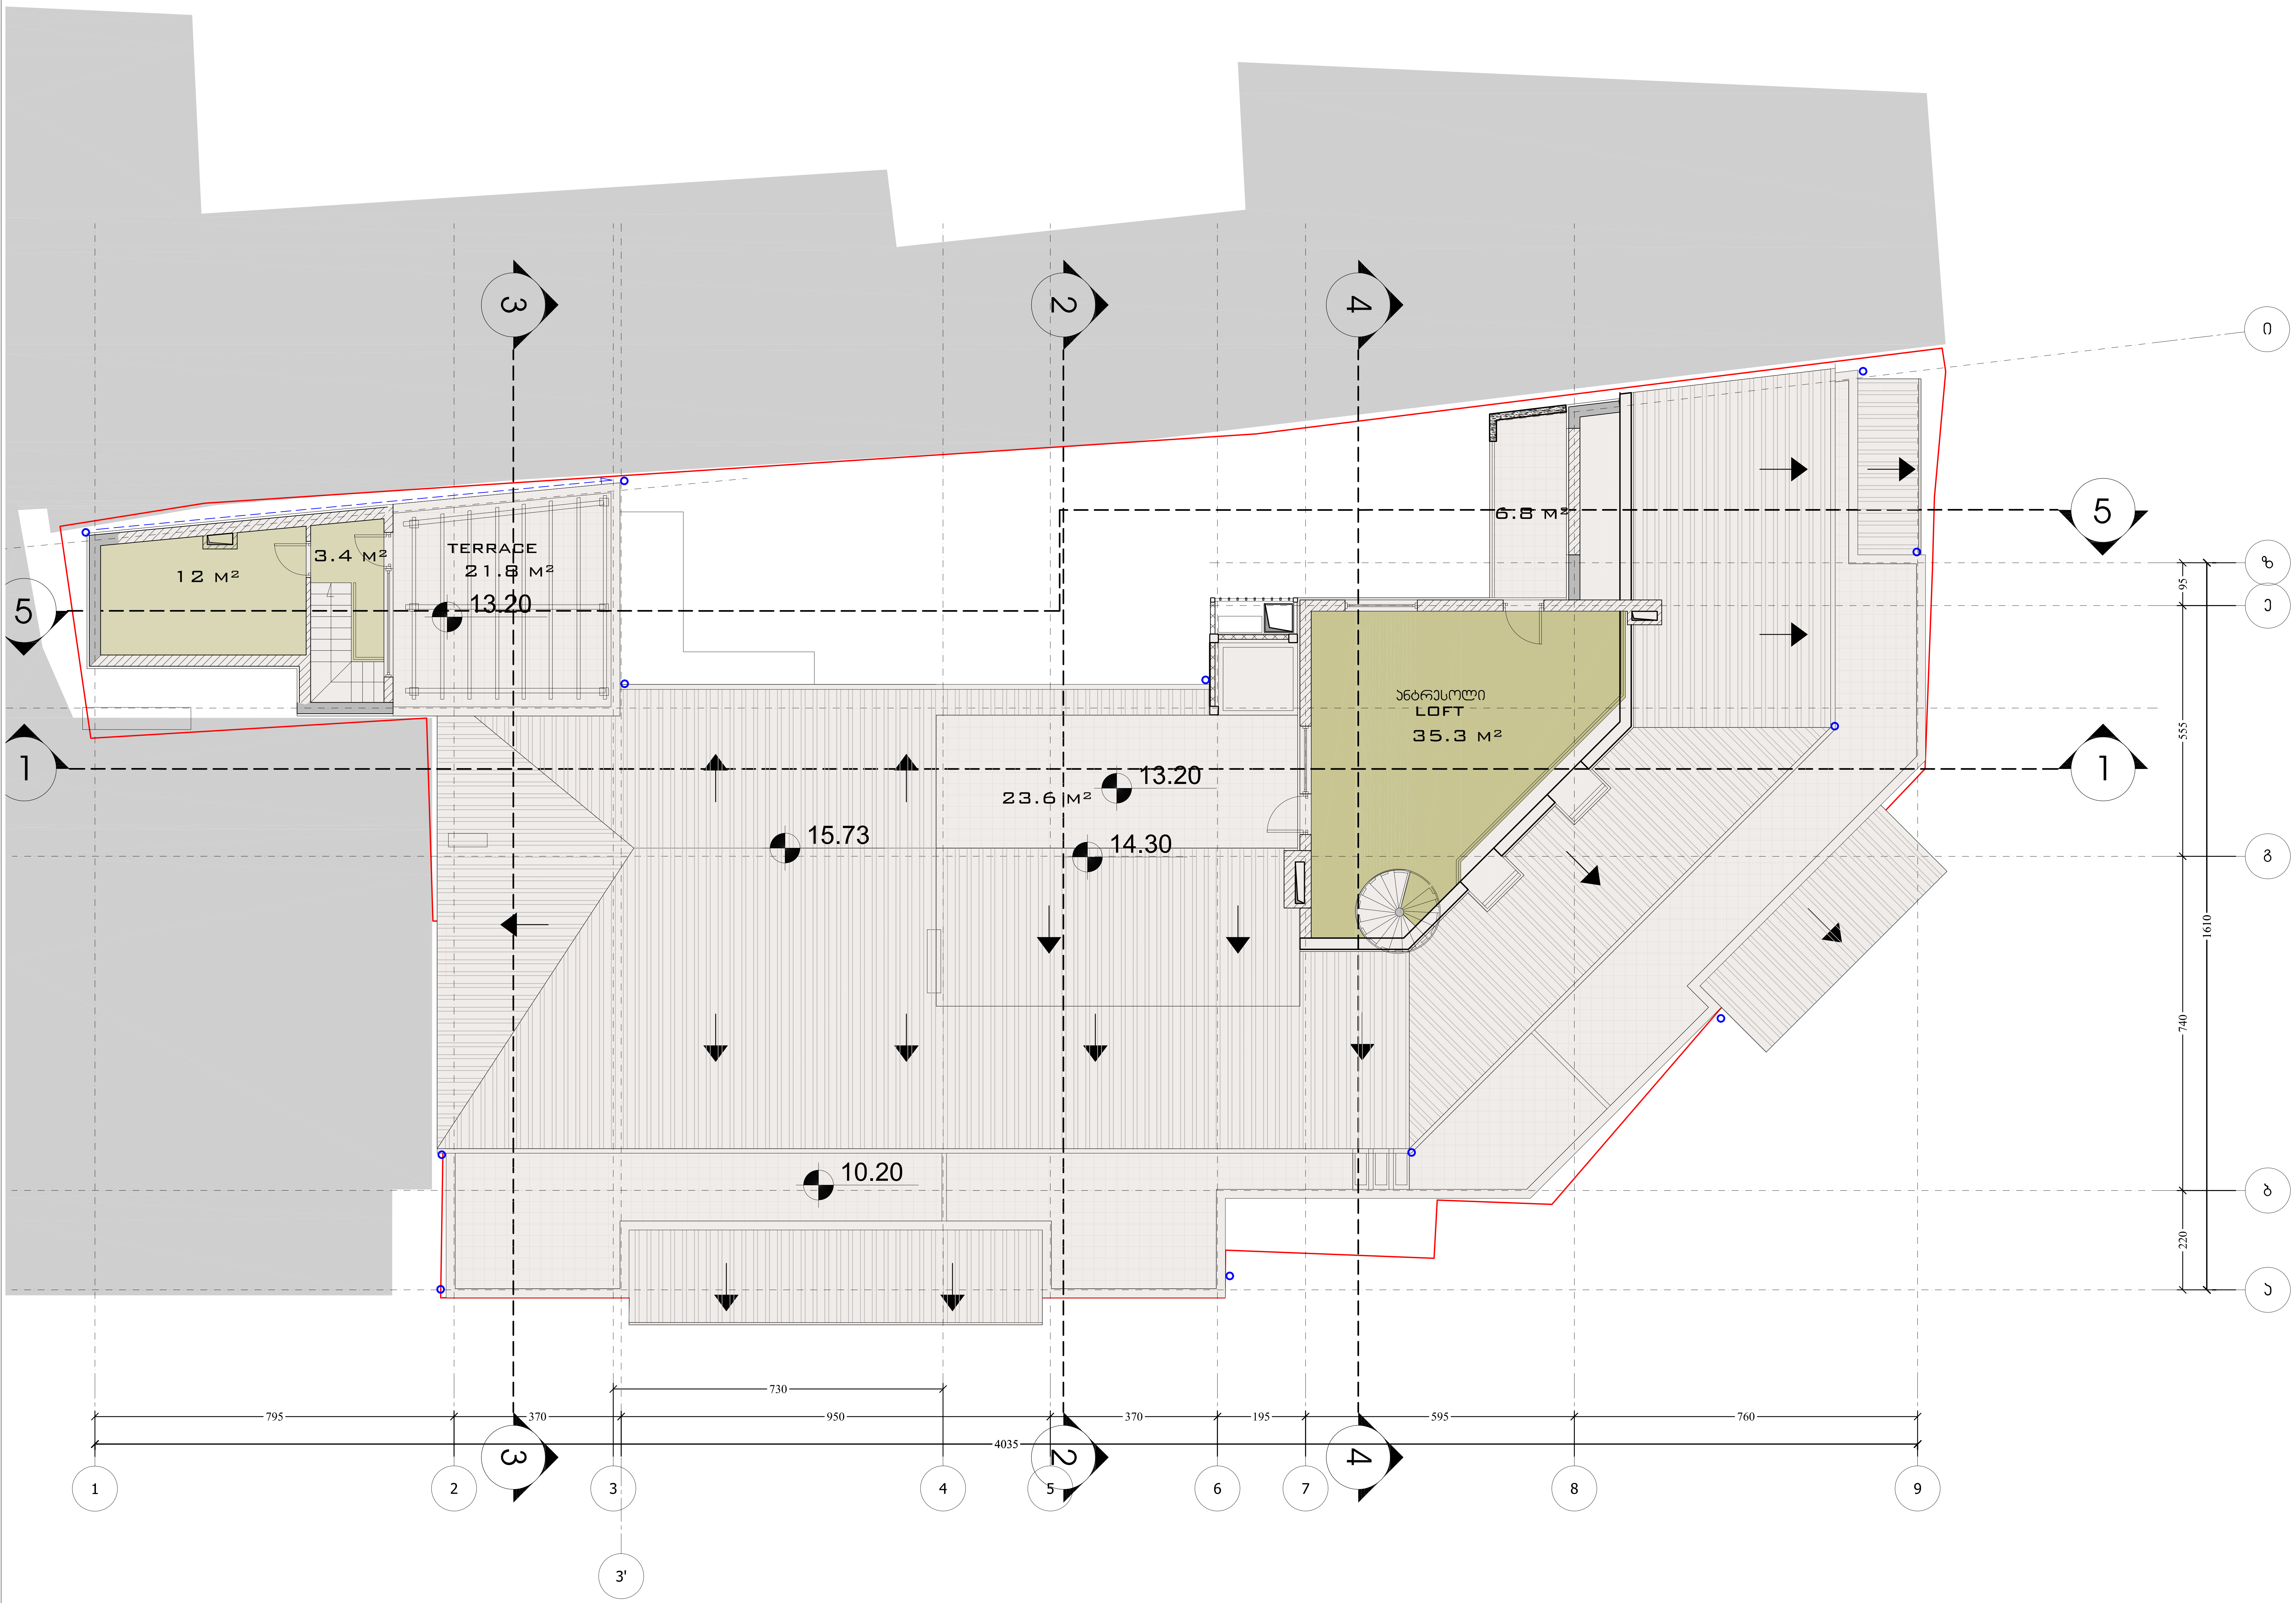

ფორმატი PAPER SIZE	დაკვეთა № CONTRACT #	პროექტის № PROJECT #	ფაილის სახელი FILE NAME
A-2		GE-0150.09	

პირობითი აღნიშვნები — LEGEND

- 0.00 — არქიტ. ნიშნული
- ჭრილის ხაზი
- ღერძის ხაზი
- მიწის ნაკვეთის საზღვარი
- რკინაბეტონი
- შევსება
- წყალშემკრები მილი

შენიშვნები — NOTES

1. ნახაზზე ზომები მოცემულია სანტიმეტრებში;
2. ნახაზზე ყველა ცვლილება მშენებლობისას შეთანხმებული უნდა იყოს პროექტის ავტორთან;
3. ფურცლის კორექტირებით ავტომატურად უქმდება წინა ვარიანტი;

სიტუაციური სქემა — KEY PLAN



პროექტი PROJECT: გუდიაშვილის მოედნის რეკონსტრუქცია

მისამართი ADDRESS: თბილისი , აბესაძის ქ.№23

თანამდებობა POSITION	გვარი NAME	ხელმოწერა SIGNATURE
დირექტორი DIRECTOR	ი.სკალვინი	
მთ.არქიტექტორი CHIEF ARCHITECT	გ. სულაბერიძე	
ავტორი AUTHORS	გ. მახარაშვილი	
კონსტრუქტორი STRUCT. ENGINEER	ს.პაპაშვილი	
დაამუშავა DRAWN BY	ო.სულაბერიძე	

ავტორი DRAWING AUTHOR	დამკვეთი BUILDER/LAND OWNER
შ.პ.ს. "არტსტუდიო პროექტი გ. ტაბიძის ქ. 3/5 0709 თბილისი ტელ.+995 32 231 52 54 **ARTSTUDIO PROJECT, LTD.** **GALAKTION TABIDZE №3/5** **TEL.+995 32 291 52 54** **0105 TBILISI**	შ.პ.ს. "ირაო მაგნატ გუდიაშვილი" ლარსის ქ. 3 0179 თბილისი ტელ.+995 32 229 07 85 **IRAO MAGNAT GUDIASHVILI, LLC** TEL.+995 32 229 07 85 LARSI ST.3 0179 TBILISI MAGNAT REAL ESTATE

არქიტექტურული ნაწილი
ARCHITECTURE

მასშტაბი SCALE	1:100	თარიღი DATE OF ISSUE	11/10/2012

ნახაზი DRWG.: ანტრესოლის გეგმა — Attic Plan

მრავალბინიანი საცხოვრებელი სახლი აბესაძის ქ. №23

კორექტირება — REVISIONS

№	კორექტ. REV.	თარიღი DATE
1		
2		

სტადია STAGE	ინდექსი INDEX	ფურცლები PAGES
მუშა პროექტი		

ფორმატი PAPER SIZE	ხელშეკ.№ CONTRACT #	პროექტის № PROJECT #	ფაილის სახელი FILE NAME
A-2		GE-0150.09	

ჯირითითი აღნიშვნები — LEGEND

- 0.00 — არქიტ. ნიშნული
- 1 — ჭრილის ხაზი
- ღერძის ხაზი
- მიწის ნაკვეთის საზღვარი
- რკინაბეტონი
- შეშა
- წყალშემკრები მილი

შენიშვნები — NOTES

1. ნახაზზე ხორციელ მოცემული სანიშნებრებში;
2. ნახაზის ყველა ელემენტის მიმართ მოითხოვება მოთხოვნილი ნებართვის პროექტის პირობებით;
3. ფერადის პროექტირებით პირობითერად უქმდება ძინა პირობებს;

სიტუაციური სქემა — KEY PLAN

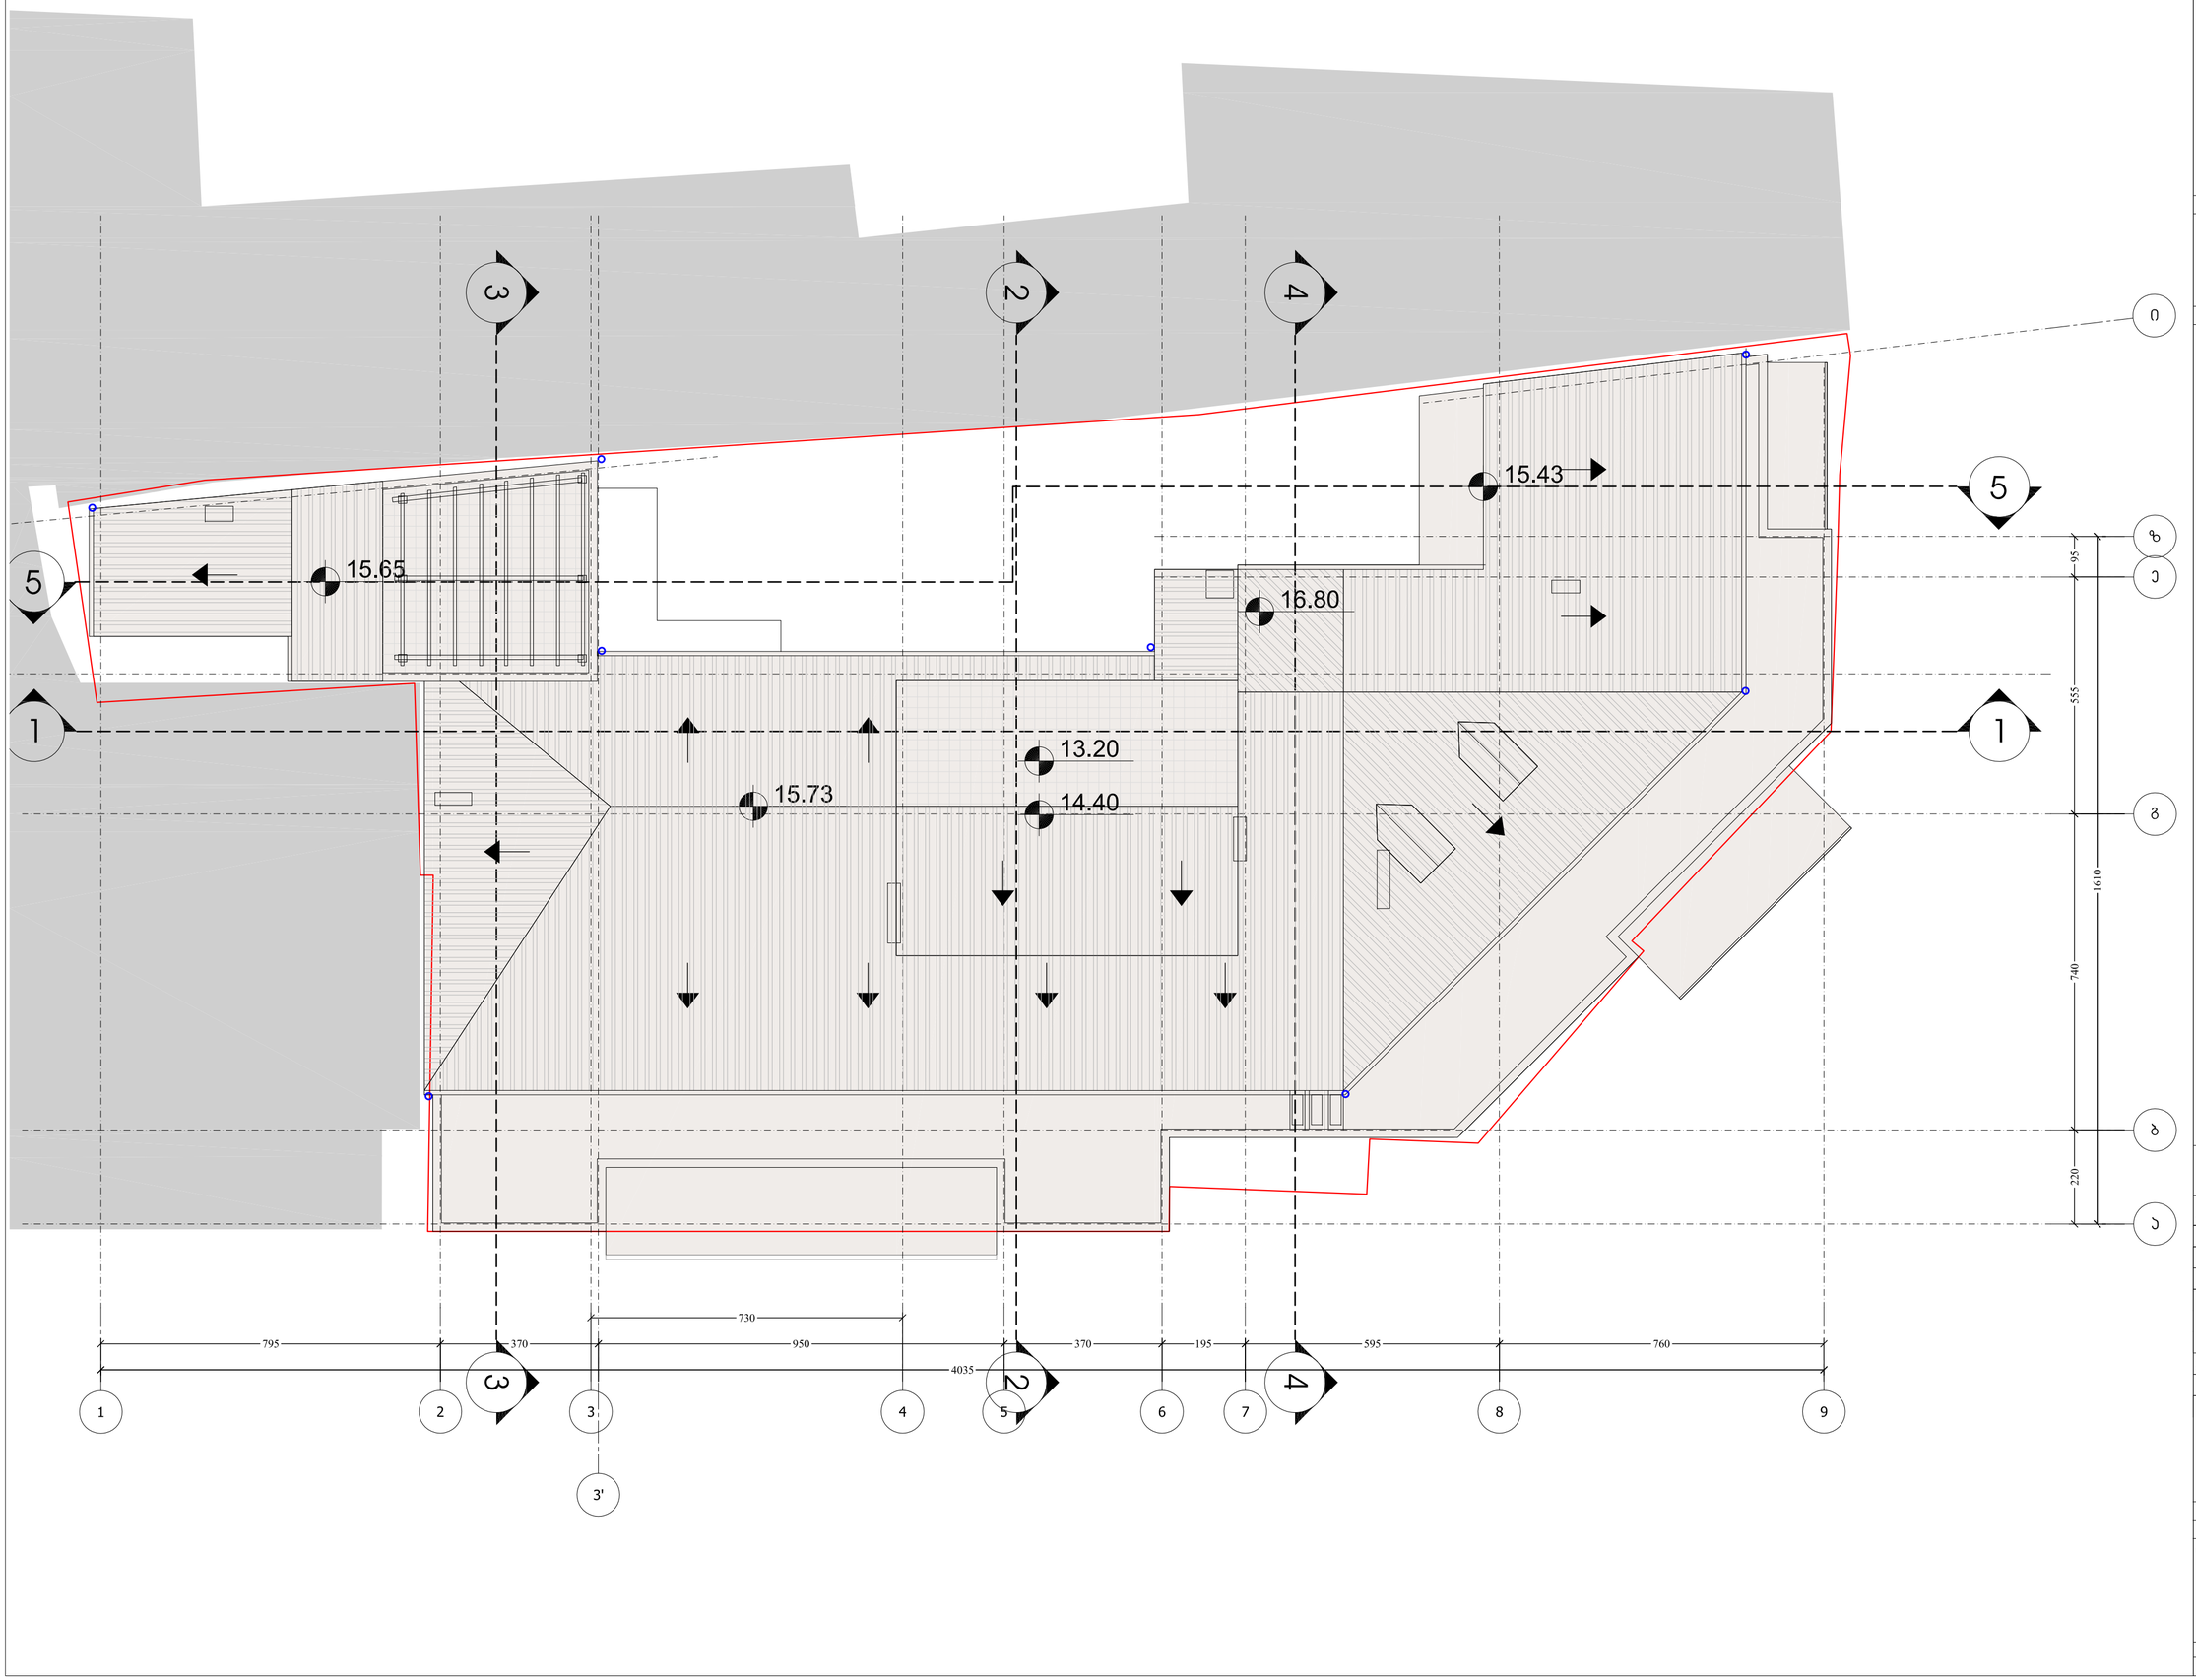

პროექტი PROJECT: გუდიაშვილის მოედნის რეკონსტრუქცია

მისამართი ADDRESS: თბილისი , ბესარიონ ქ.№23

თანამდებობა POSITION	გვარი NAME	ხელმოწერა SIGNATURE
დირექტორი DIRECTOR	ი.ასათიანი	
მთ.არქიტექტორი CHIEF ARCHITECT	გ. სულაბერიძე	
ავტორი AUTHORS	გ. მახარაშვილი	
კონსტრუქტორი STRUCT. ENGINEER	ს.ჯაფარიძე	
დაამზადა DRAWN BY	ო.სულაბერიძე	

ავტორი DRAWING AUTHOR

შ.პ.ს. "არტსტუდიო პროექტი"
ქ. თბილისი კ. 3/5
0709 თბილისი
ტელ: +995 32 231 52 54
ARTSTUDIO PROJECT, LTD.
GALAKTION TABIDZE №3/5
TEL.+995 32 291 52 54
0105 TBILISI

დამკვეთი BUILDER/OWNER

შ.პ.ს."ირაო მაგნატ გუდიაშვილი"
ლარსის ქ.3
0179 თბილისი
ტელ.+995 32 229 07 85
IRAO MAGNAT GUDIASHVILI, LLC
TEL.+995 32 229 07 85
LARSI ST.3
0179 TBILISI

არქიტექტურული ნაწილი ARCHITECTURE

მასშტაბი SCALE	1:100	თარიღი DATE OF ISSUE	11/10/2012

ნახაზი DRWG.

სახურავის გეგმა
Roof Plan

მრავალბინიანი საცხოვრებელი სახლი ბესარიონ ქ. №23

კორექტირება REVISIONS		
№	კორექ. REV.	თარიღი DATE
1		
2		

სტადია STAGE	ინდექსი INDEX	ფურცლები PAGES
გეგმა პროექტი		