sardafis sarTuli saproeqto gegma m. 1:100

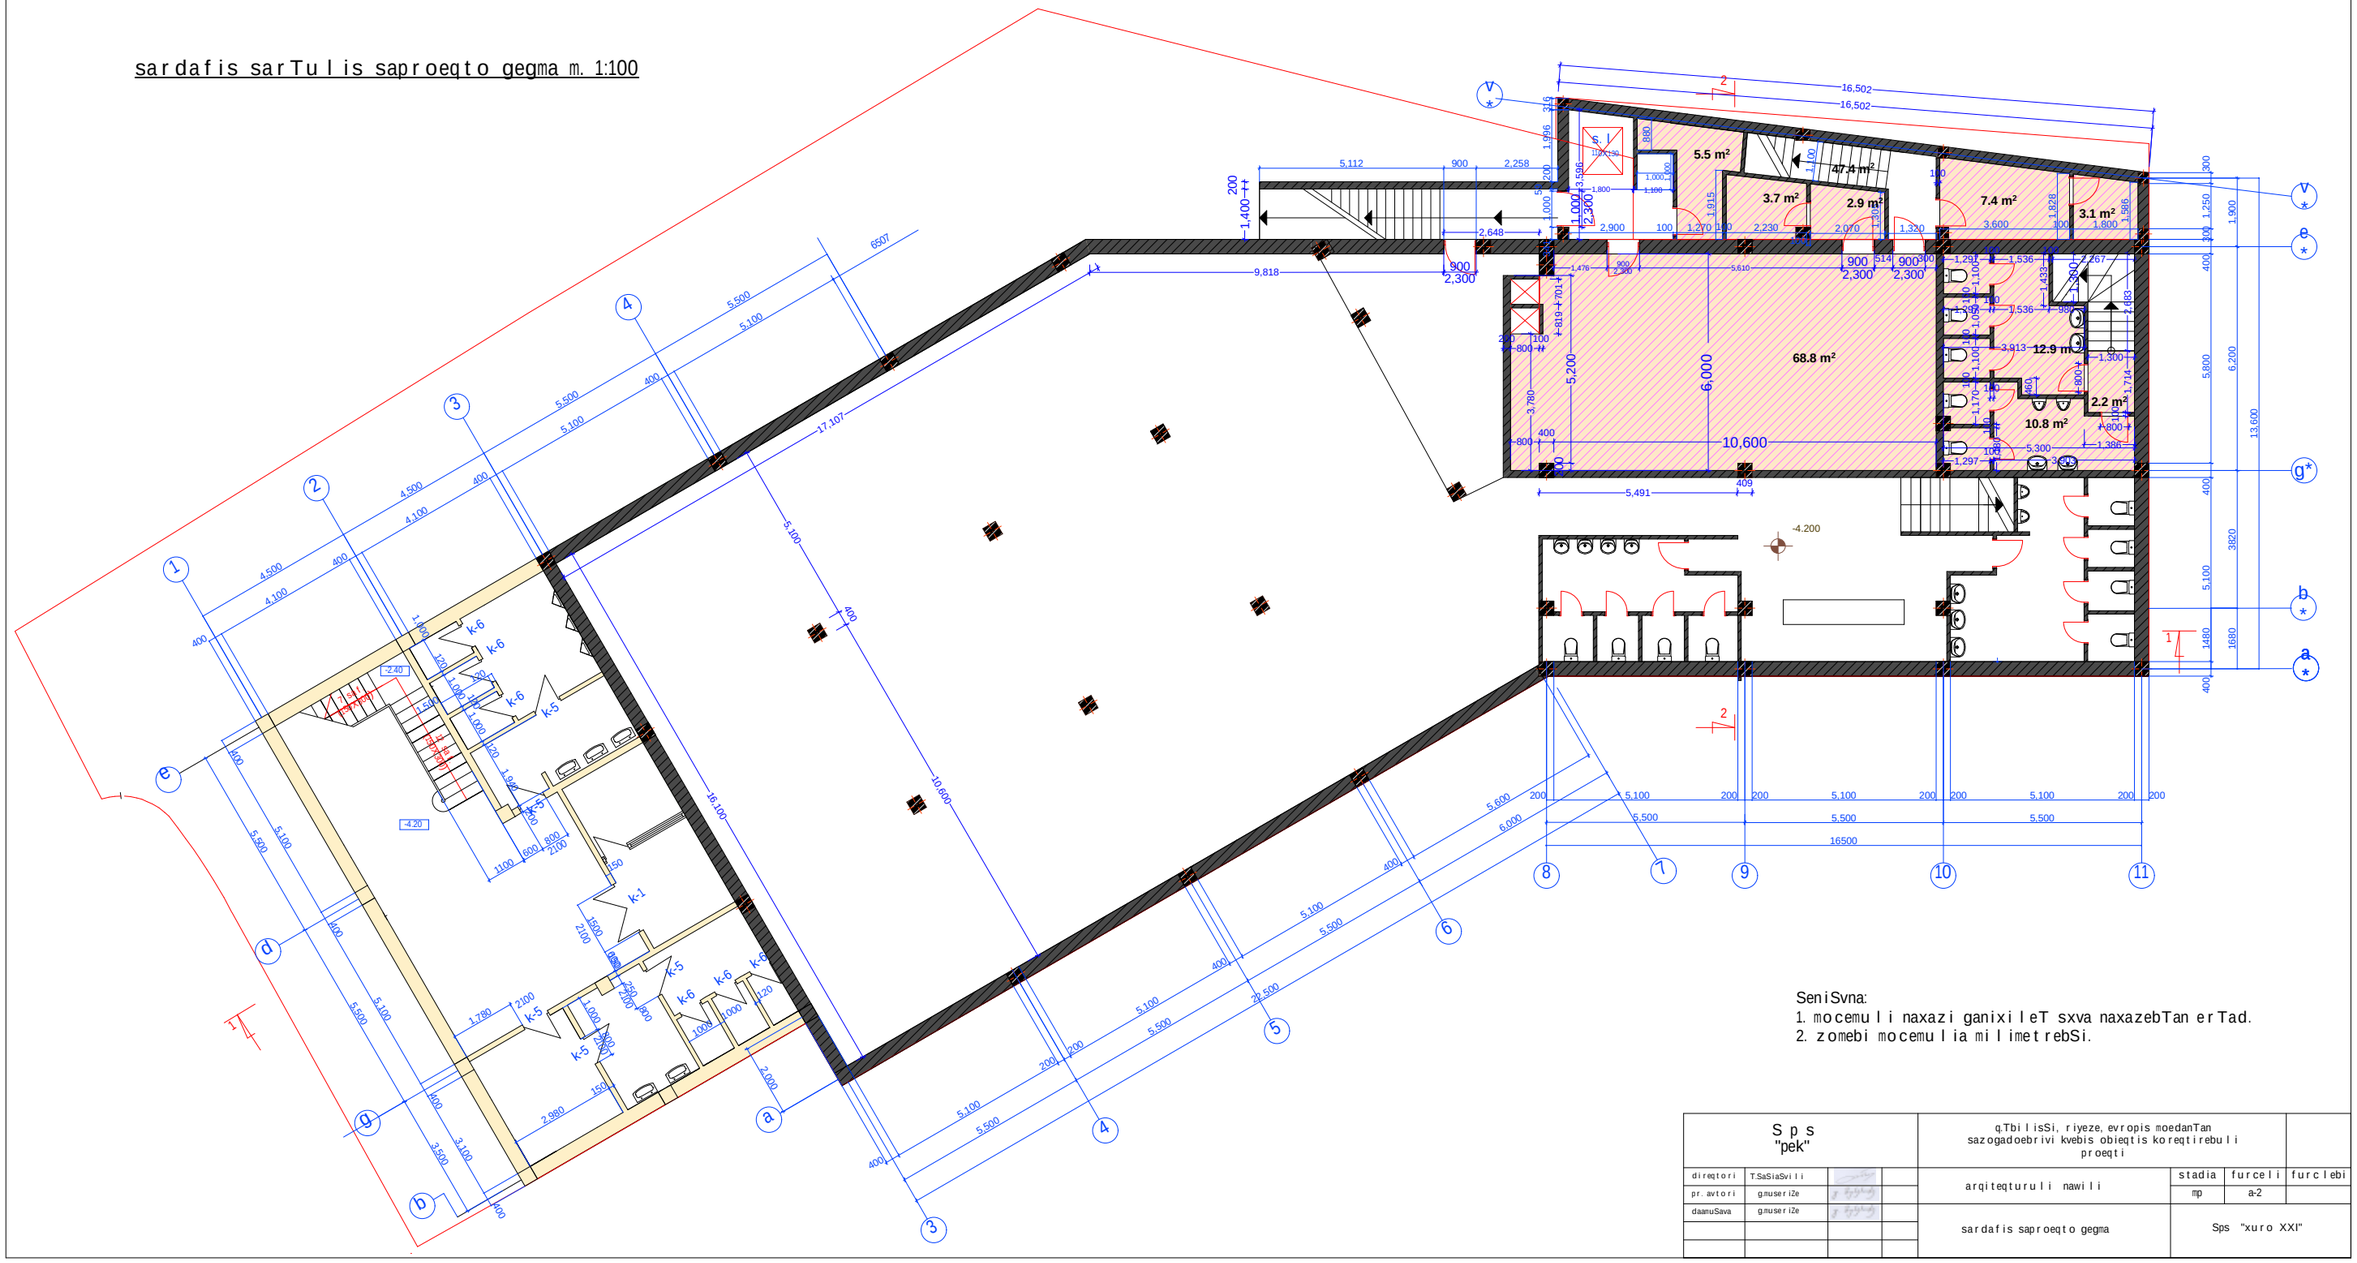

SeniSvna:
1. mocemuli naxazi ganixileT sxva naxazebTan erTad.
2. zomebi mocemulia milimetrebSi.

Sps "pek"				q.Tbilisi, riyeze, evropis moedanTan sazogadoebrivi kvebis obieqtis koreqtirebuli proeqti		
direqtori	T.SaSiaSvili			arqiteqturuli nawili	stadia	furceli	furclebi
pr. avtori	g.muserize				mp	a-2	
daamuSava	g.muserize			sardafis saproeqto gegma	Sps "xuro XXI"		

I sarTulis saproeqto gegma m. 1:100

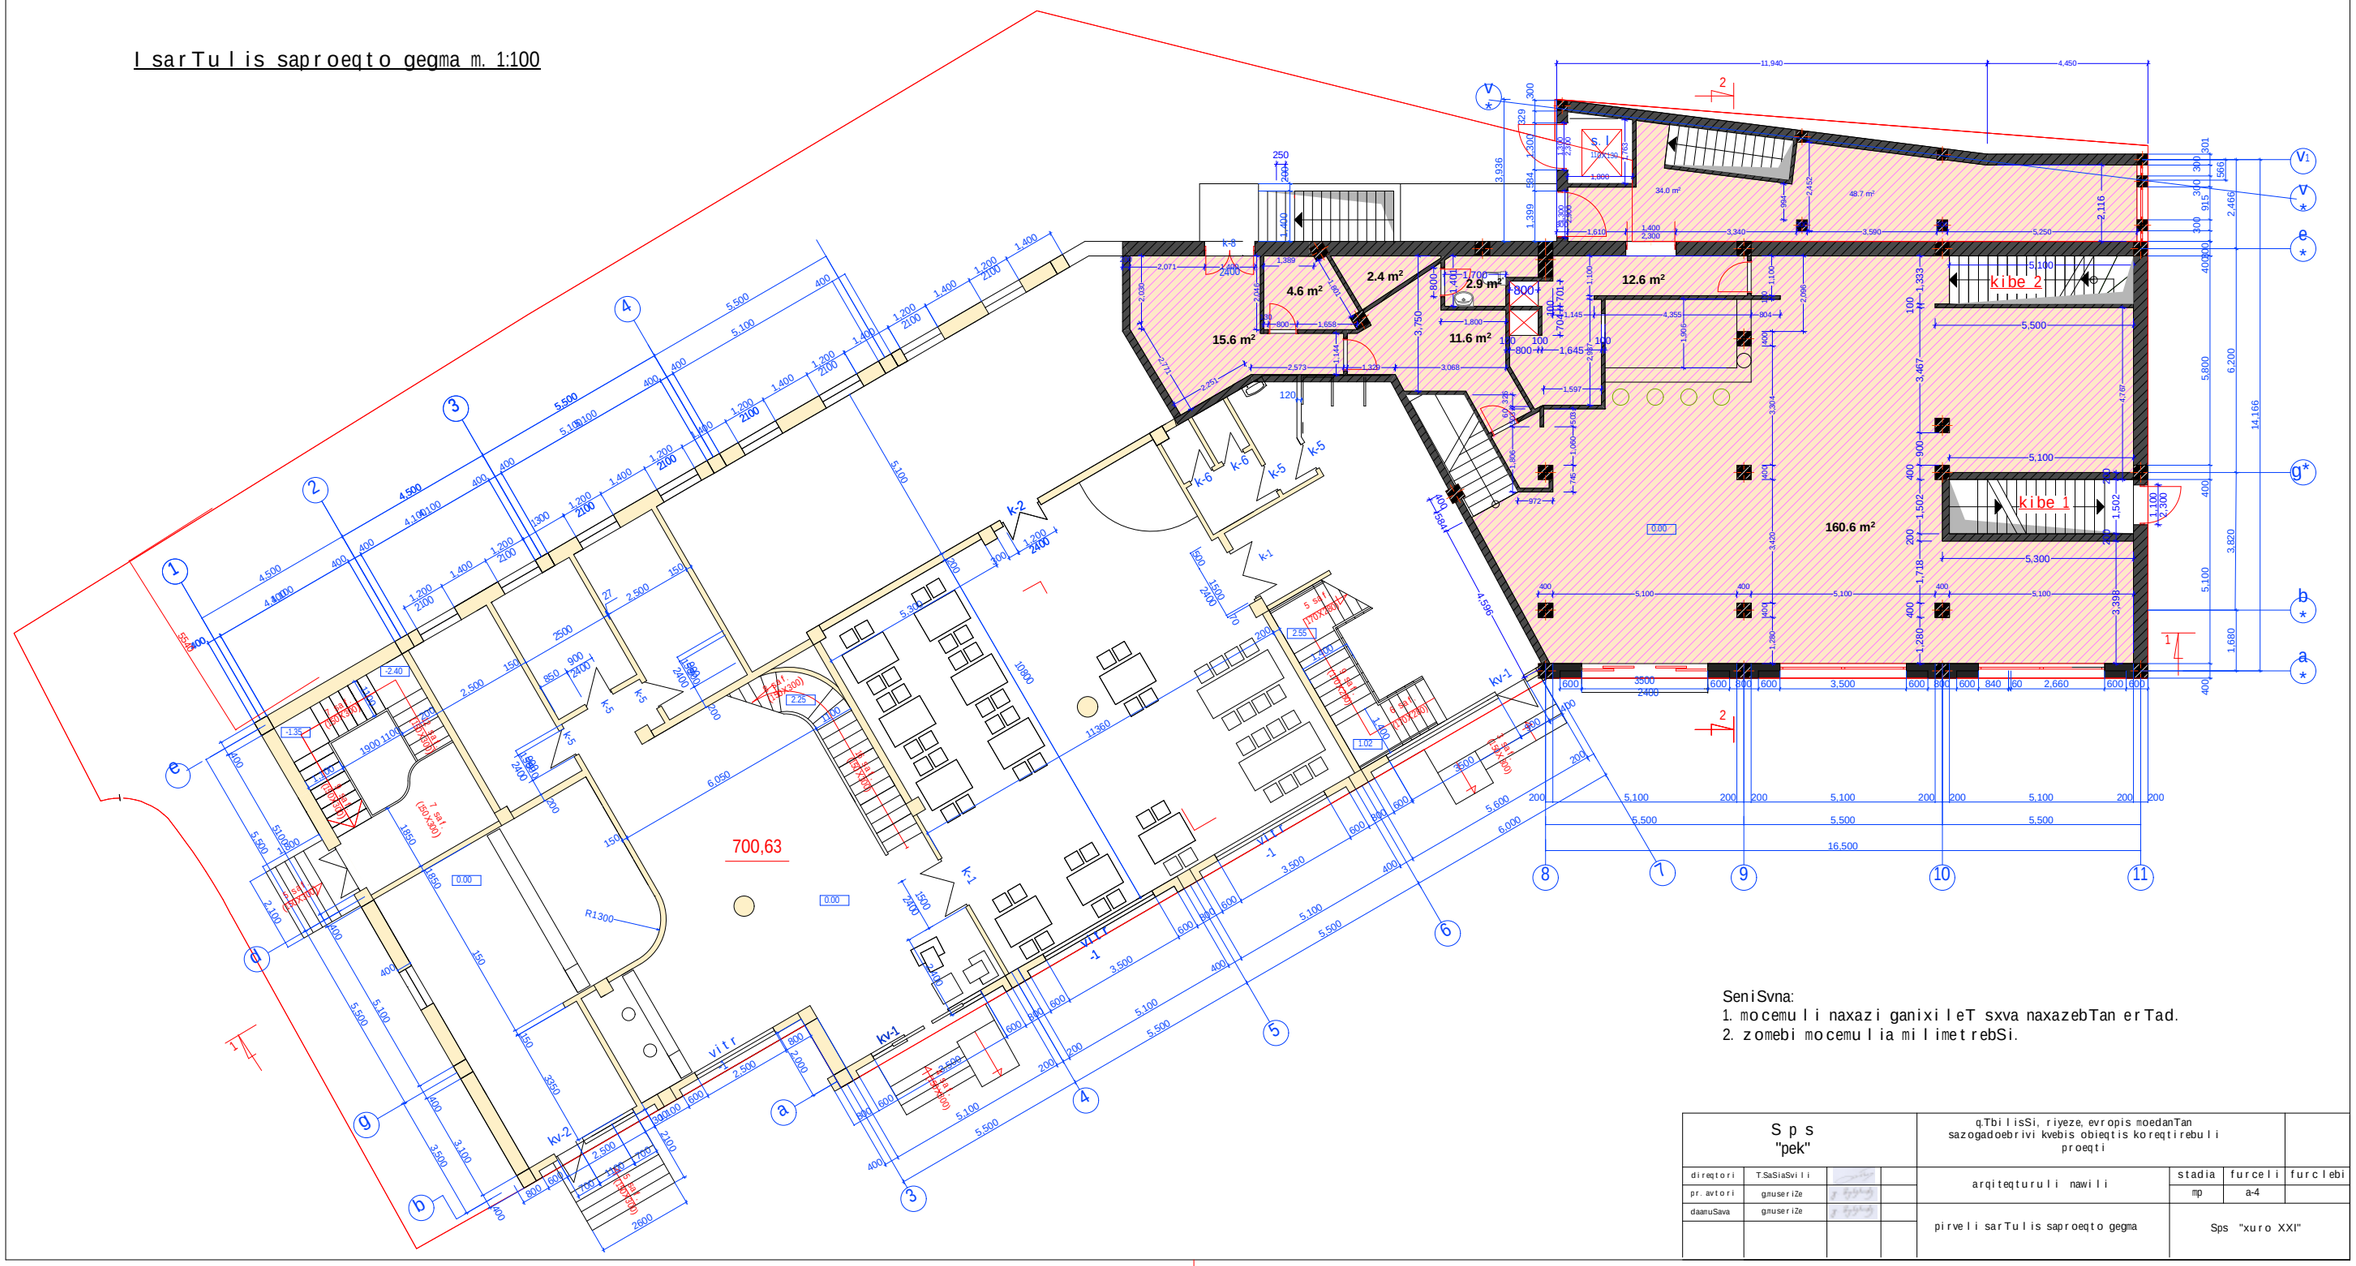

SeniSvna:
1. mocemuli naxazi ganixileT sxva naxazebTan erTad.
2. zomebi mocemulia milimetrebSi.

Sps "pek"				q.TbilisSi, riyeze, evropis moedanTan sazogadoebrivi kvebis obieqtis koreqtirebuli proeqti		
direqtori	T.SaSiaSvili			arqiteqturuli nawili	stadia	furceli	furclebi
pr. avtori	gmuserize				mp	a-4	
daamuSava	gmuserize			pirveli sarTulis saproeqto gegma	Sps "xuro XXI"		

II sarTuli saproeqto gegma m. 1:100

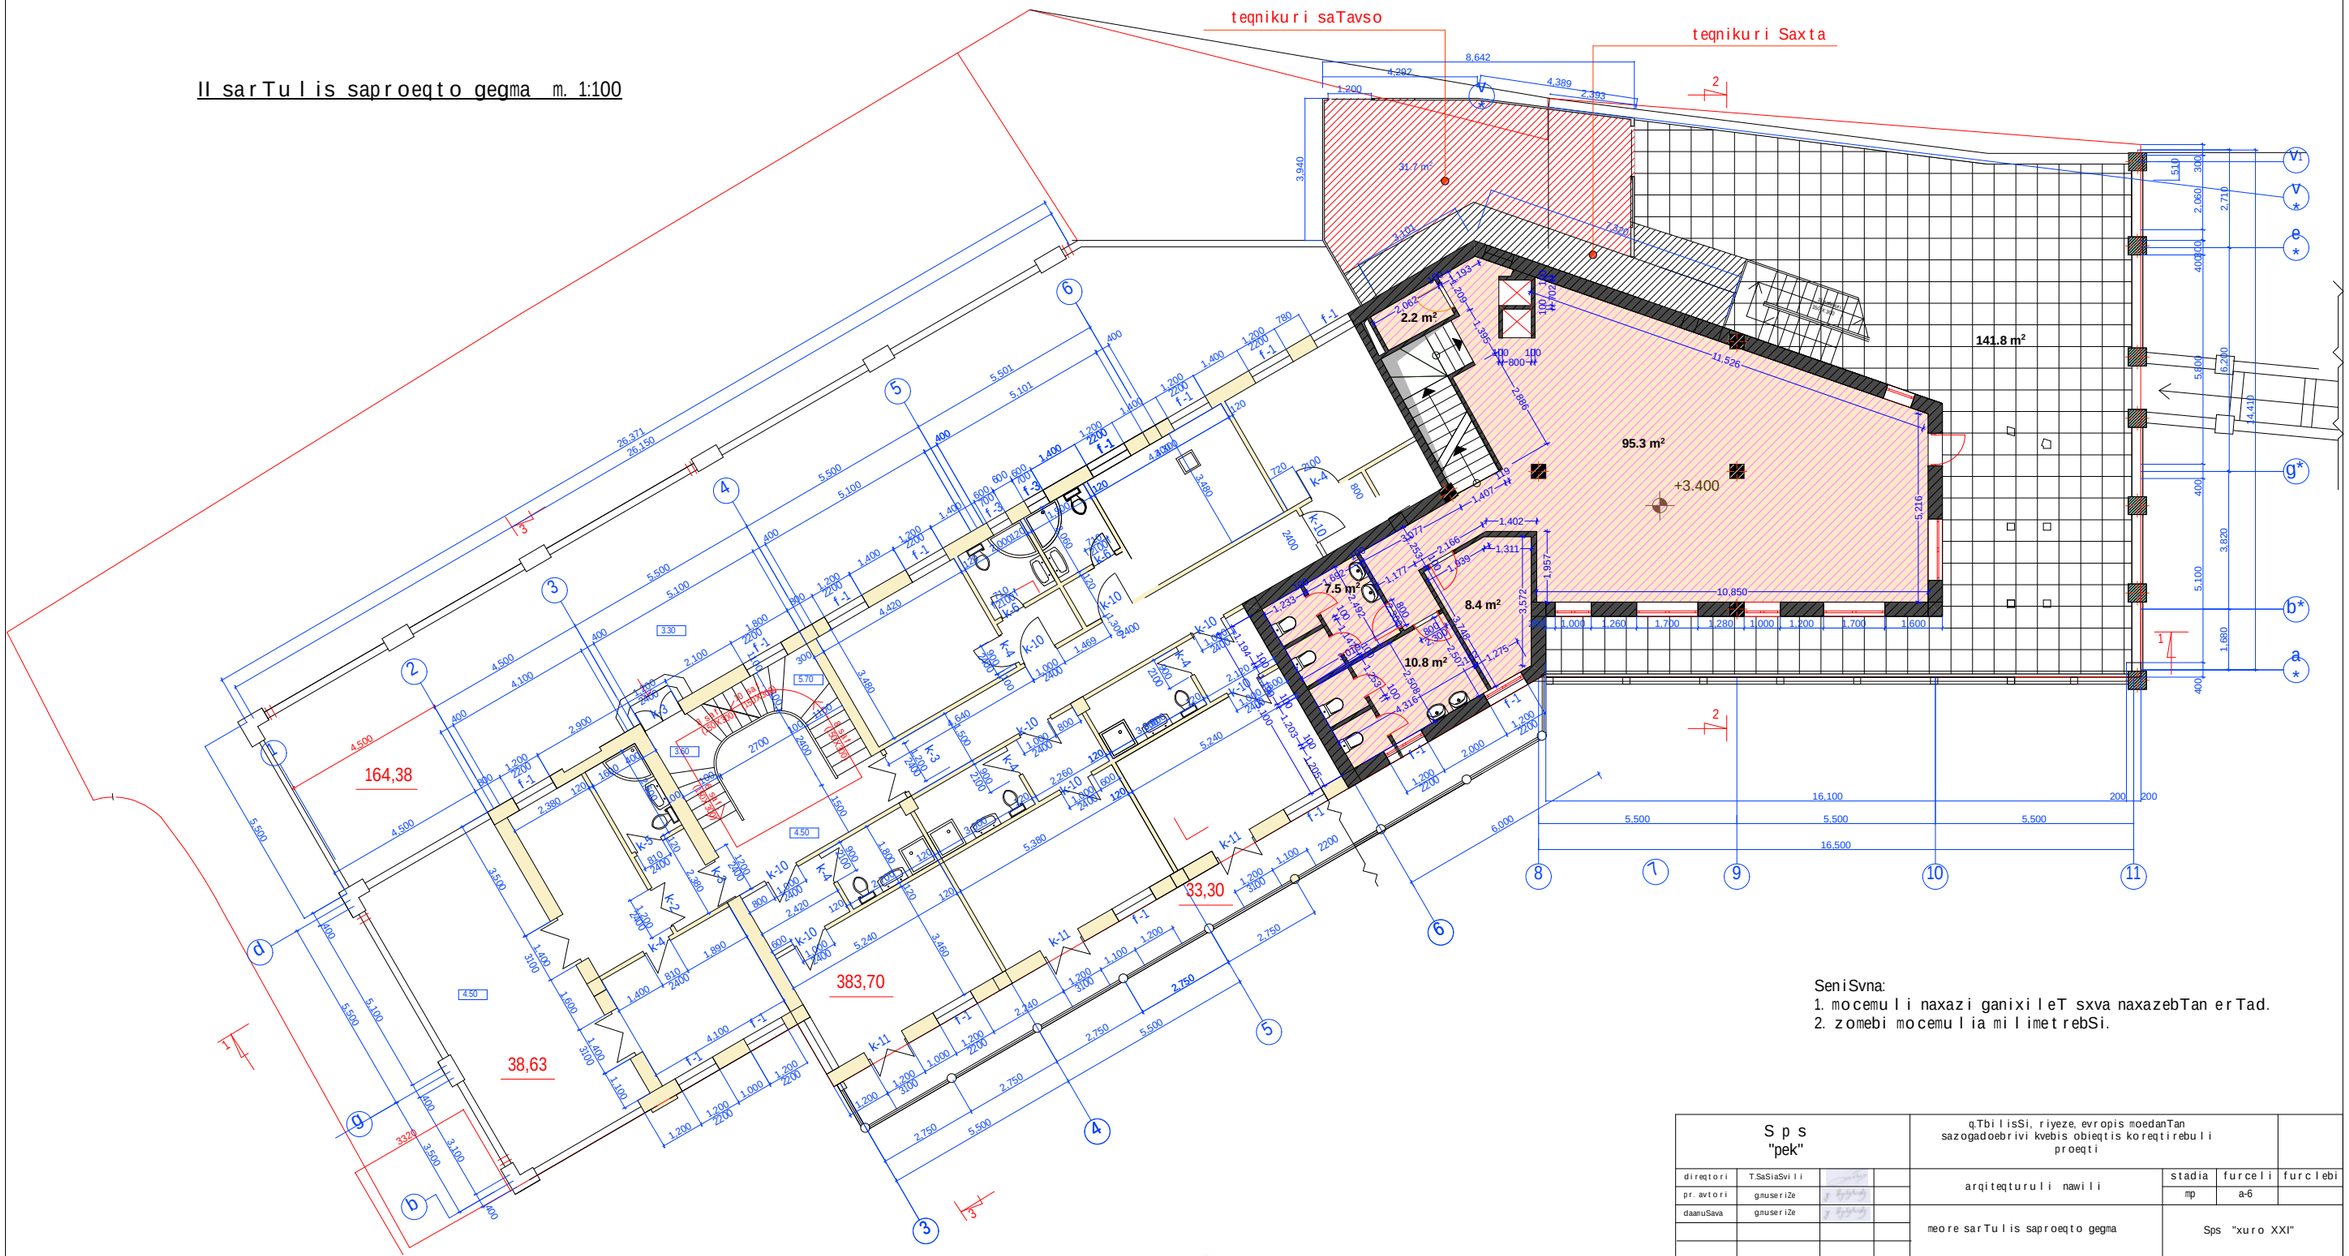

Sps "pek"				q.TbilisSi, riyeze, evropis moedanTan sazogadoebrivi kvebis obieqtis koreqtirebuli proeqti		
direqtori	T.SaSiaSvili			arqiteqturuli nawili	stadia	furceli	furclebi
pr. avtori	g.muserize				mp	a-6	
daanuSava	g.muserize			meore sarTulis saproeqto gegma	Sps "xuro XXI"		

teqnikuri Saxta

III sarTuli saproeqto gegma m. 1:100

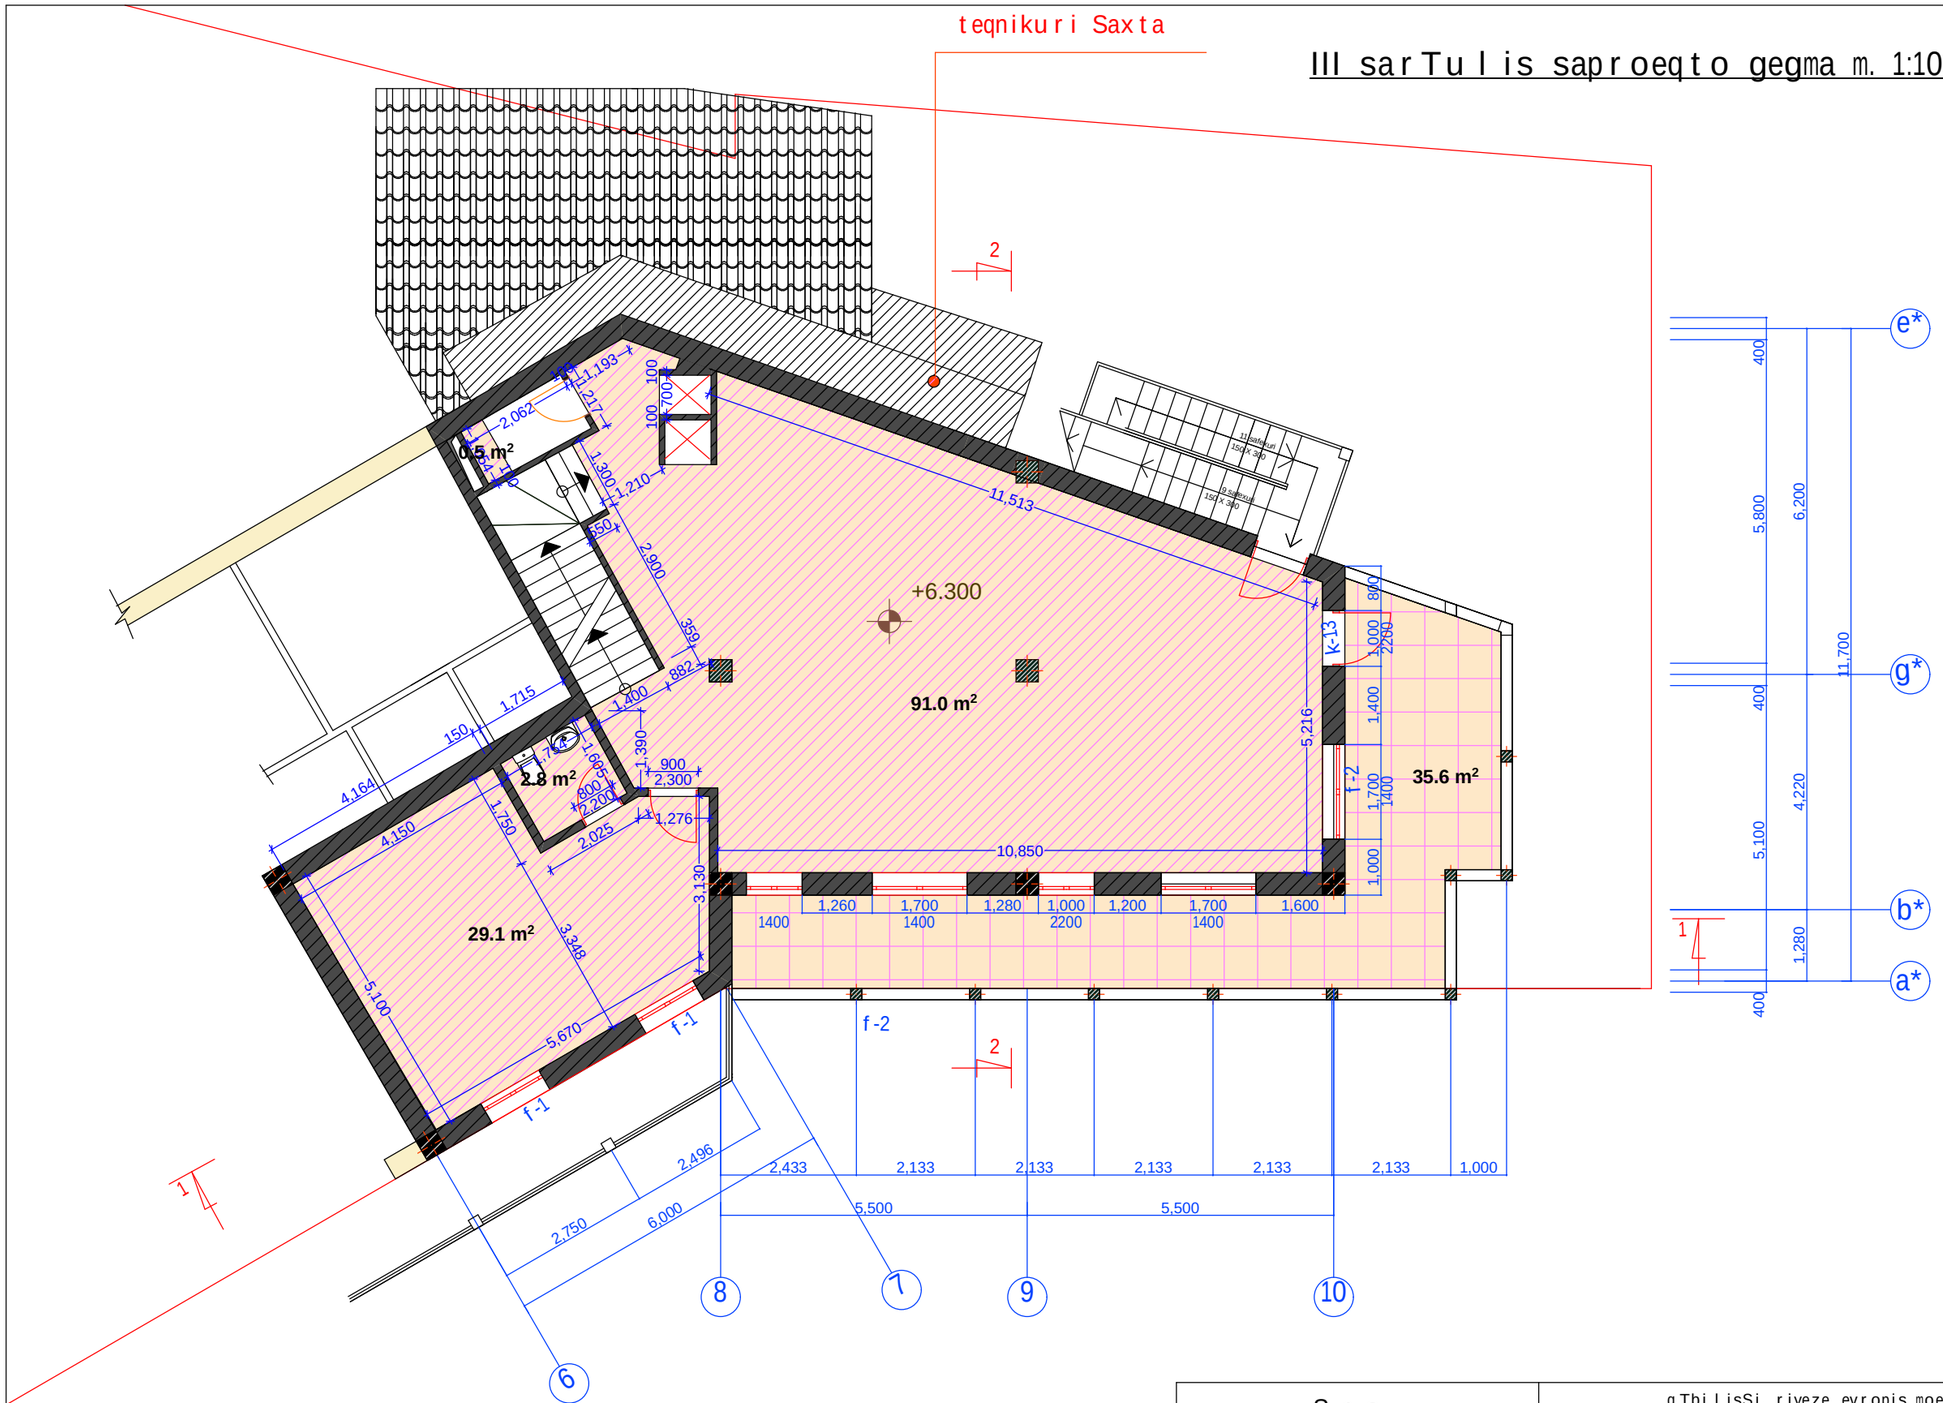

SeniSvna:

1. mocemuli naxazi ganixileT sxva naxazebTan erTad.
2. zomebi mocemulia milimetrebSi.

S p s "pek"				q.TbilisSi, riyeze, evropis moedanTan sazogadoebrivi kvebis obieqtis koreqtirebuli proeqti		
direqtori	T.SaSiaSvili			arqiteqturuli nawili	stadia	furceli	furclebi
pr. avtori	g.museriZe				mp	a-8	
daamuSava	g.museriZe			mesame sarTuoli saproeqto gegma	Sps "xuro XXI"		

IV sarTuli saproeqto gegma m. 1:100

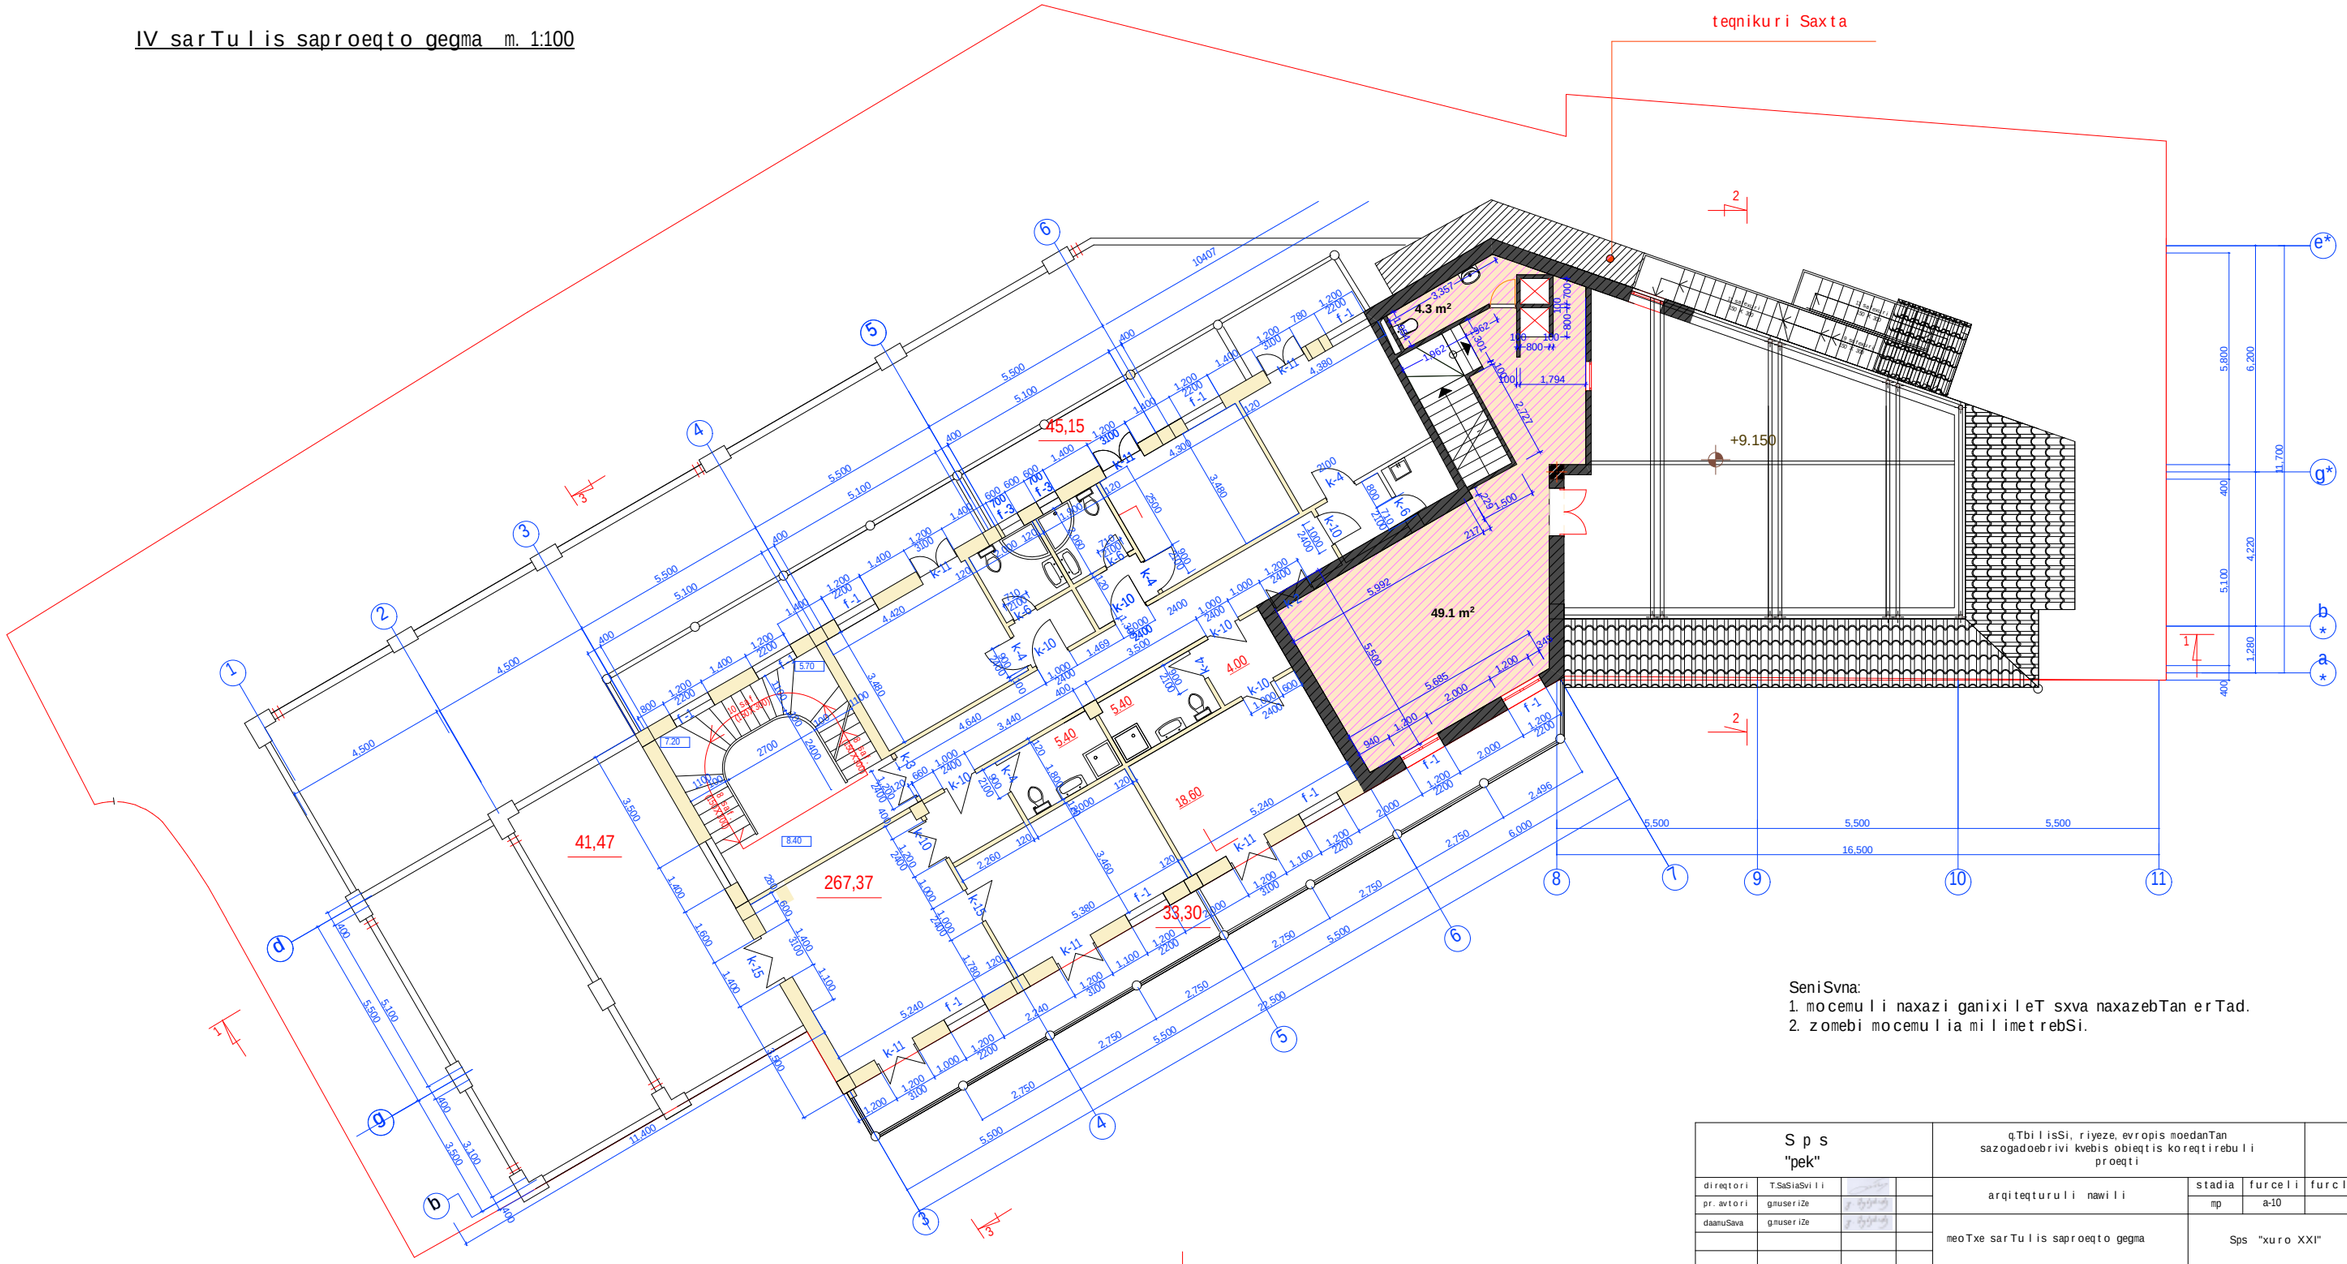

S p s "pek"				q.TbilisSi, riyeze, evropis moedanTan sazogadoebrivi kvebis obieqtis koreqtirebuli proeqti		
direqtori	T.SaSiaSvili			arqiteqturuli nawili	stadia	furceli	furclebi
pr. avtori	g.muserize				mp	a-10	
daamuSava	g.muserize			meoTxe sarTuli saproeqto gegma	Sps "xuro XXI"		

terasis saproeqto gegma 12.30 niSnulze m. 1:100

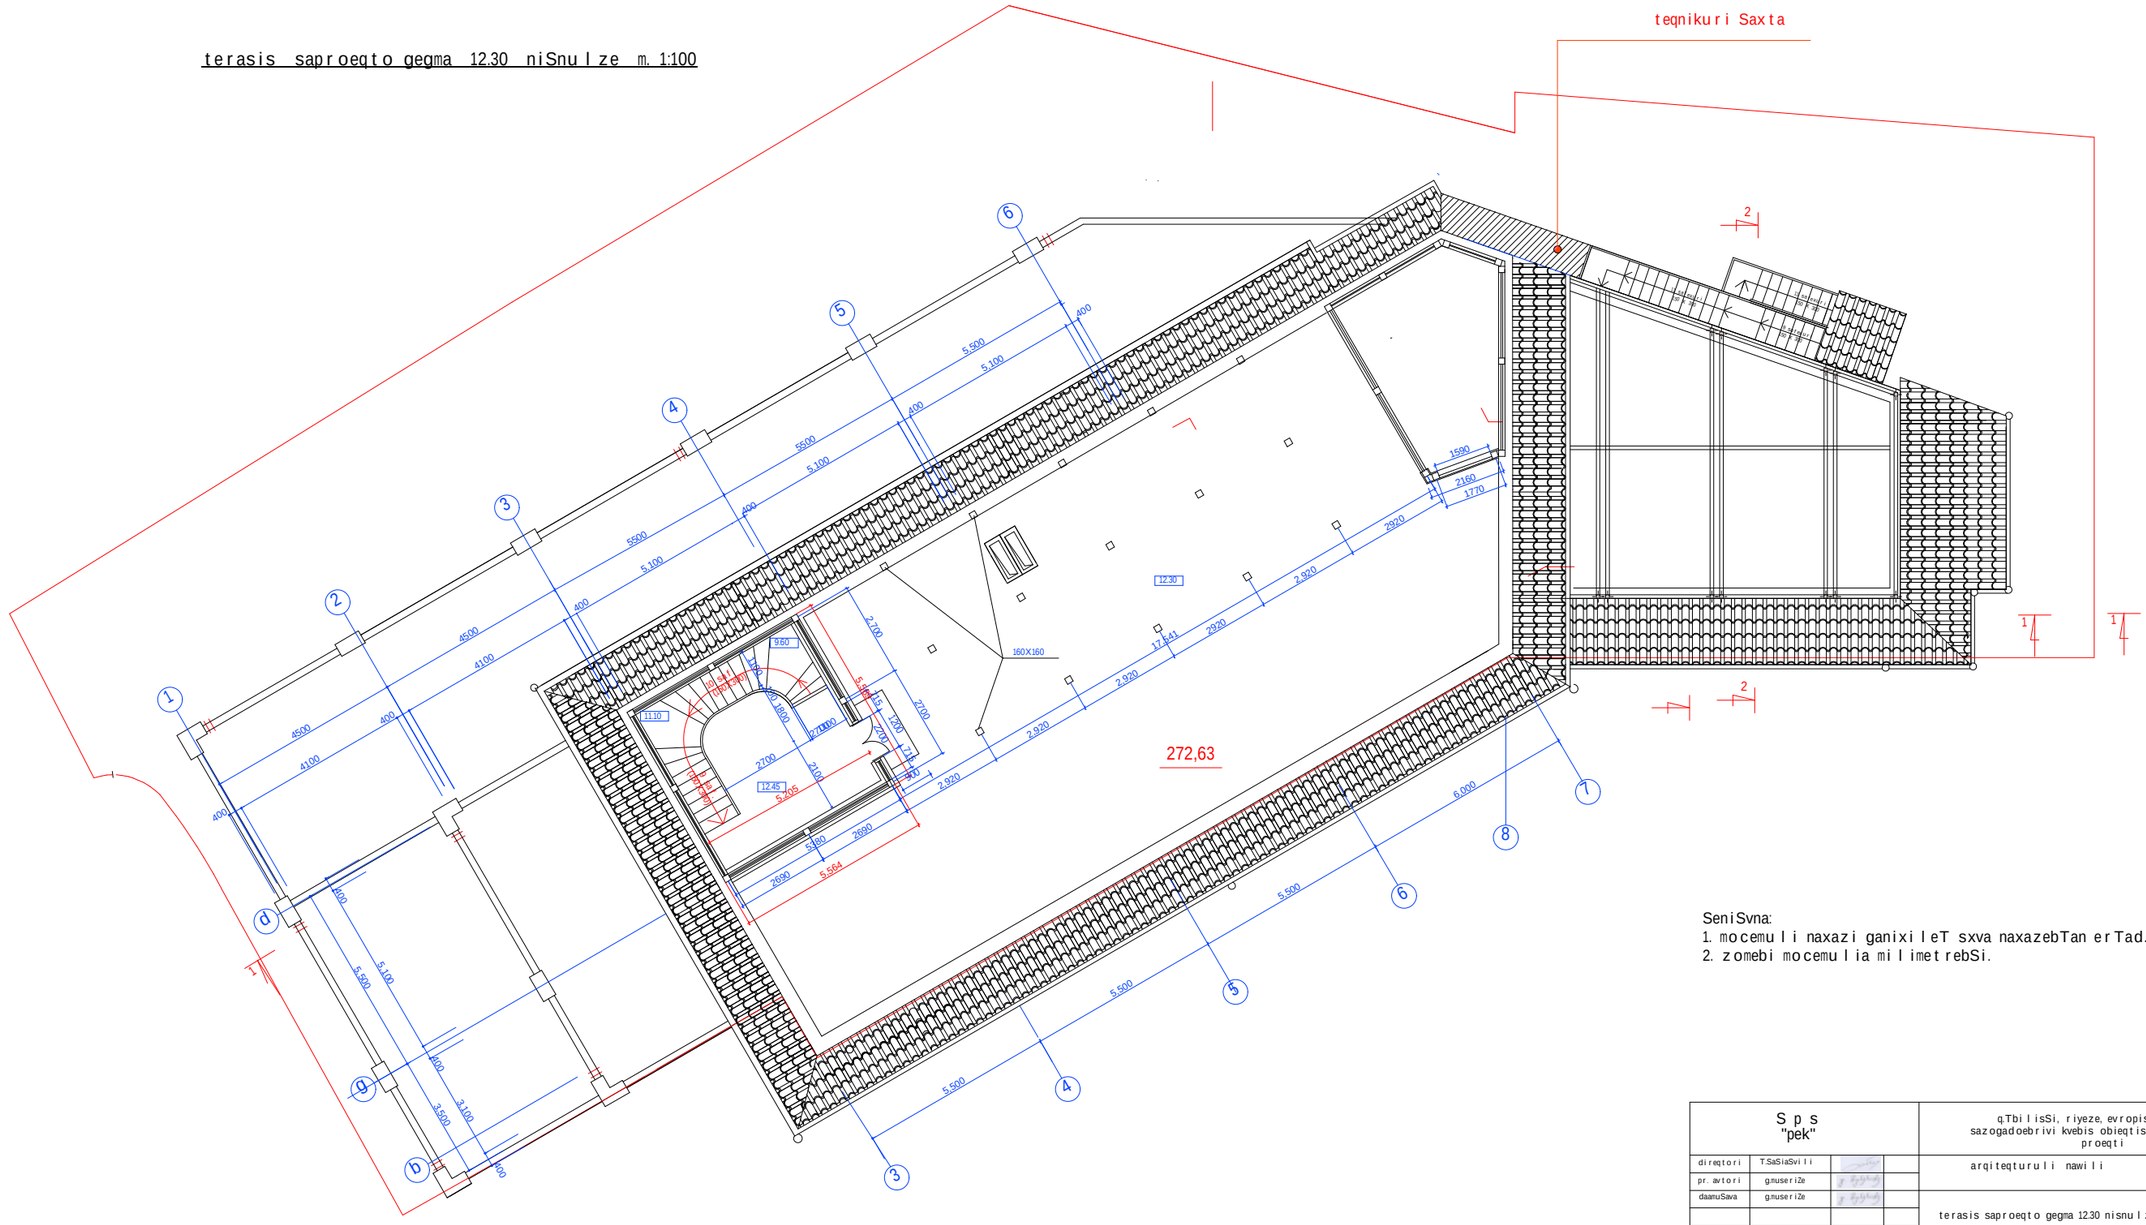

SeniSvna:
1. mocemuli naxazi ganixileT sxva naxazebTan erTad.
2. zomebi mocemulia milimetrebSi.

S p s "pek"				q.TbilisSi, riyeze, evropis moedanTan sazogadoebrivi kvebis obieqtis koreqtirebuli proeqti			
direqtori	T.SaSiaSvili			arqiteqturuli nawili	stadia	furceli	furclebi
pr. avtori	g.museriZe				mp	a-12	
daanuSava	g.museriZe			terasis saproeqto gegma 12.30 nisnulze	Sps "xuro XXI"		

terasis saxuravis saproeqto gegma 15.45 nisnulze m. 1:100

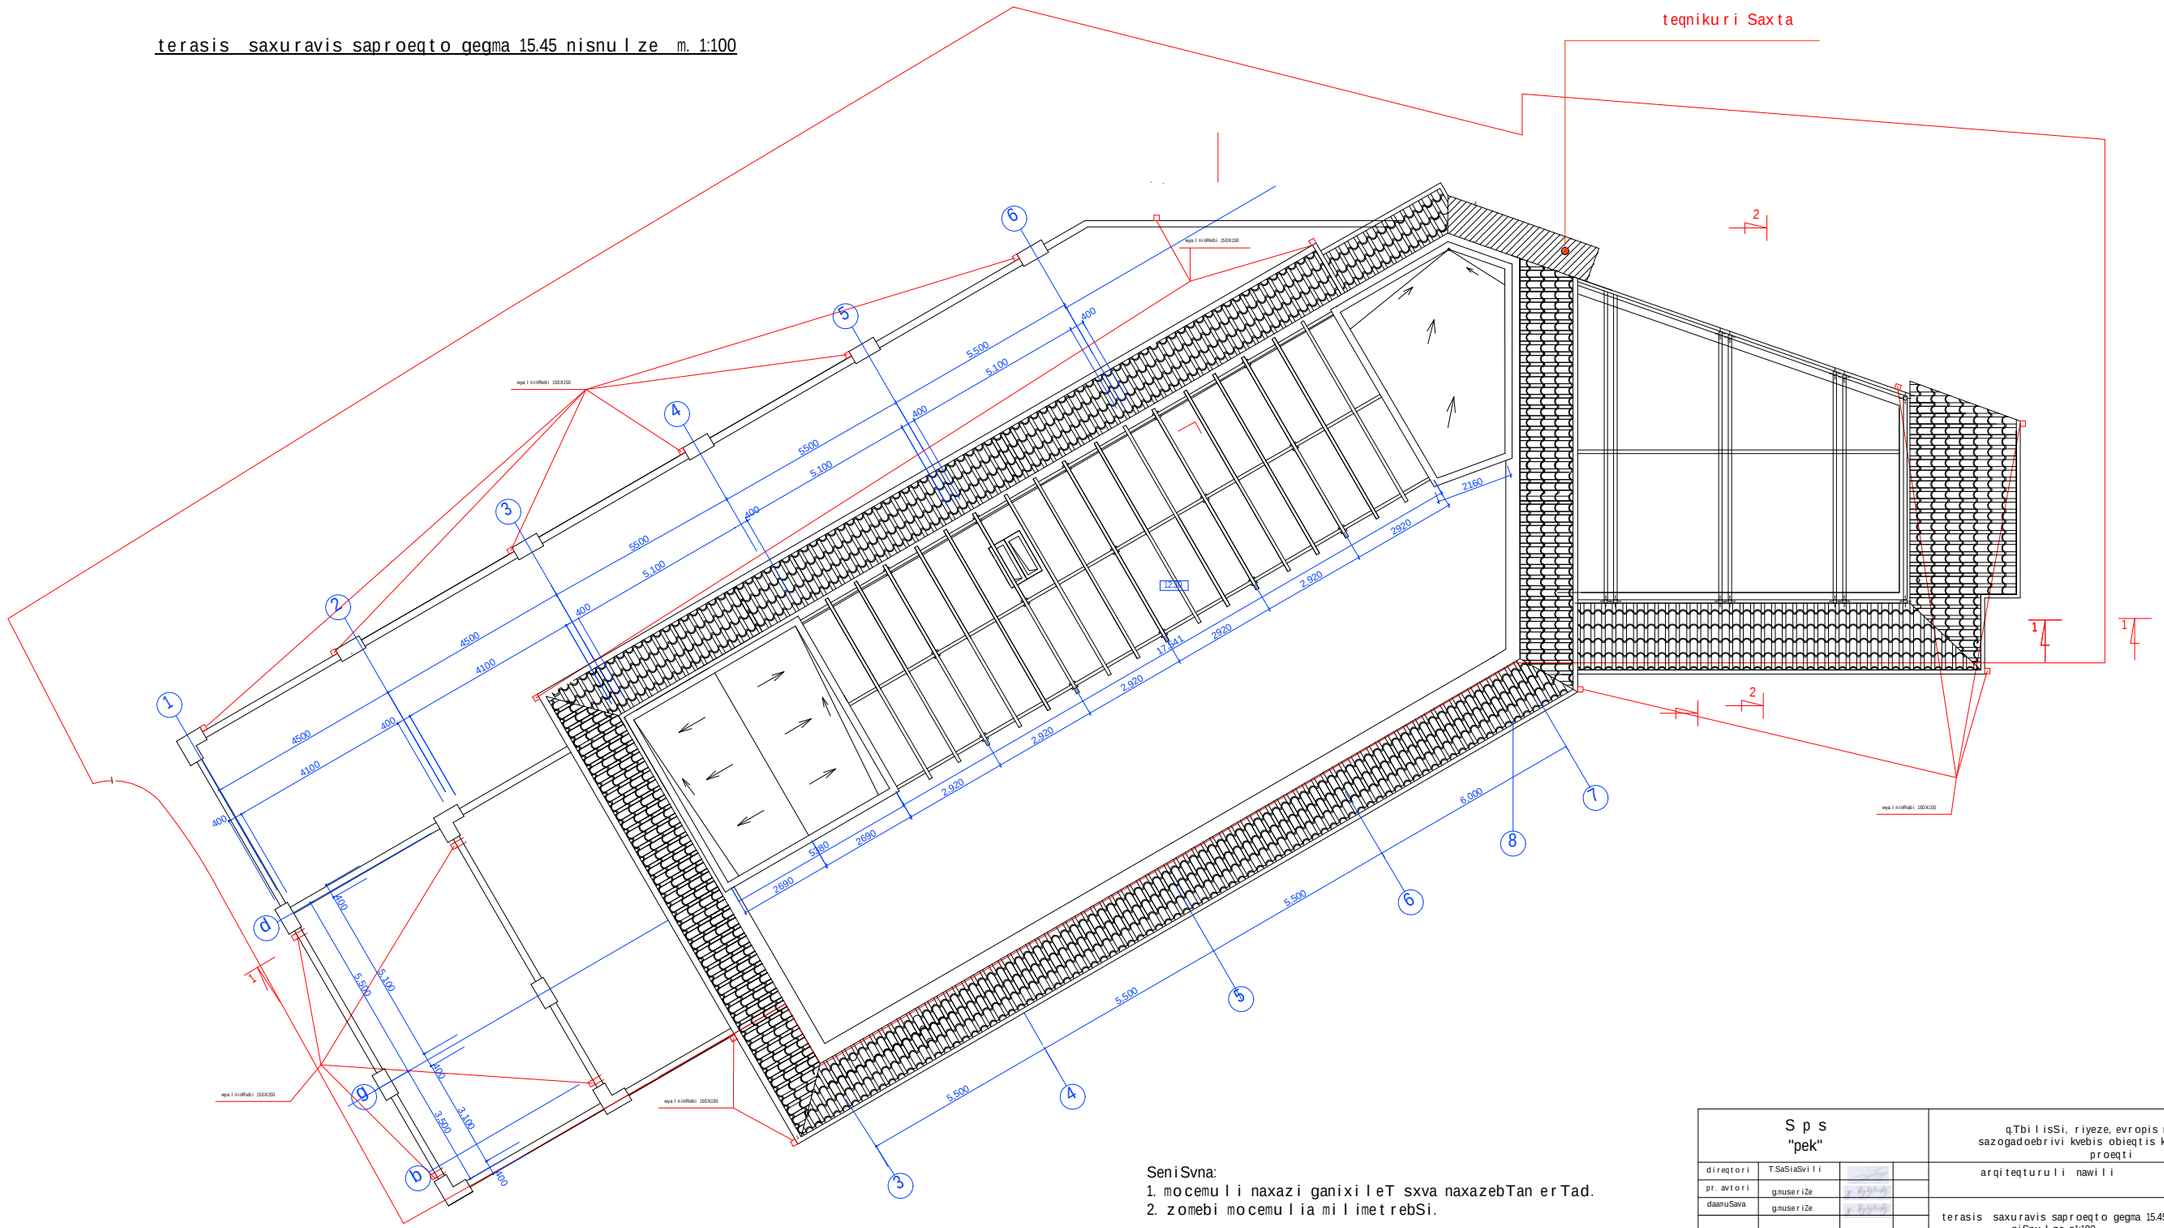

SeniSvna:
1. mocemuli naxazi ganixileT sxva naxazebTan erTad.
2. zomebi mocemulia milimetrebSi.

S p s "pek"				q.Tbilisi, riyeze, evropis moedanTan sazogadoebrivi kvebis obieqtis koreqtirebuli proeqti		
direqtori	T.SaSiaSvili			arqiteqturuli nawili	stadia	furceli	furclebi
pr. avtori	g.muserize				mp	a-14	
daaruSava	g.muserize			terasis saxuravis saproeqto gegma 15.45 niSnulze m1:100	Sps "xuro XXI"		