
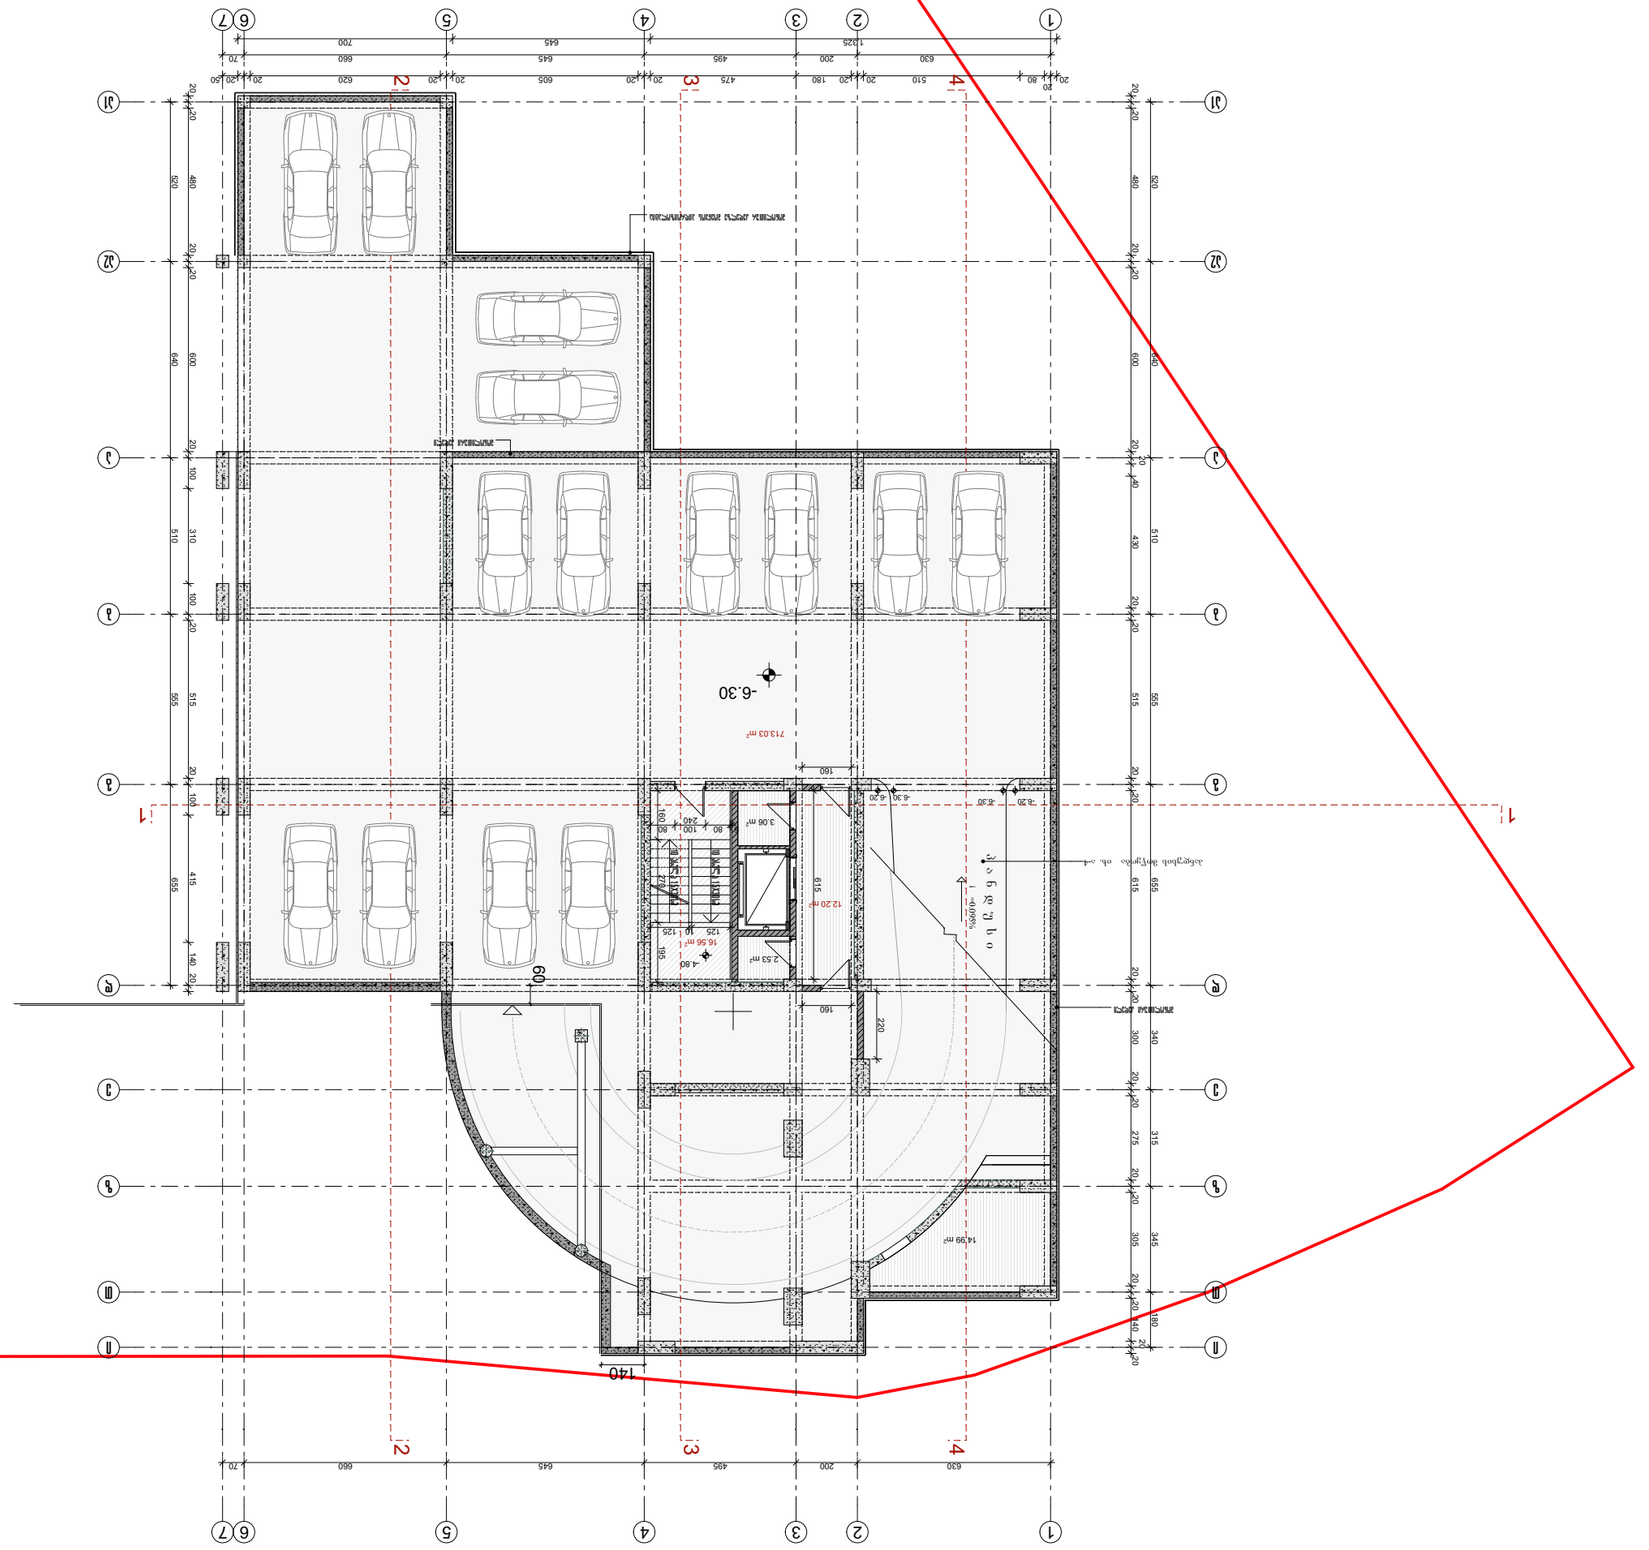

N













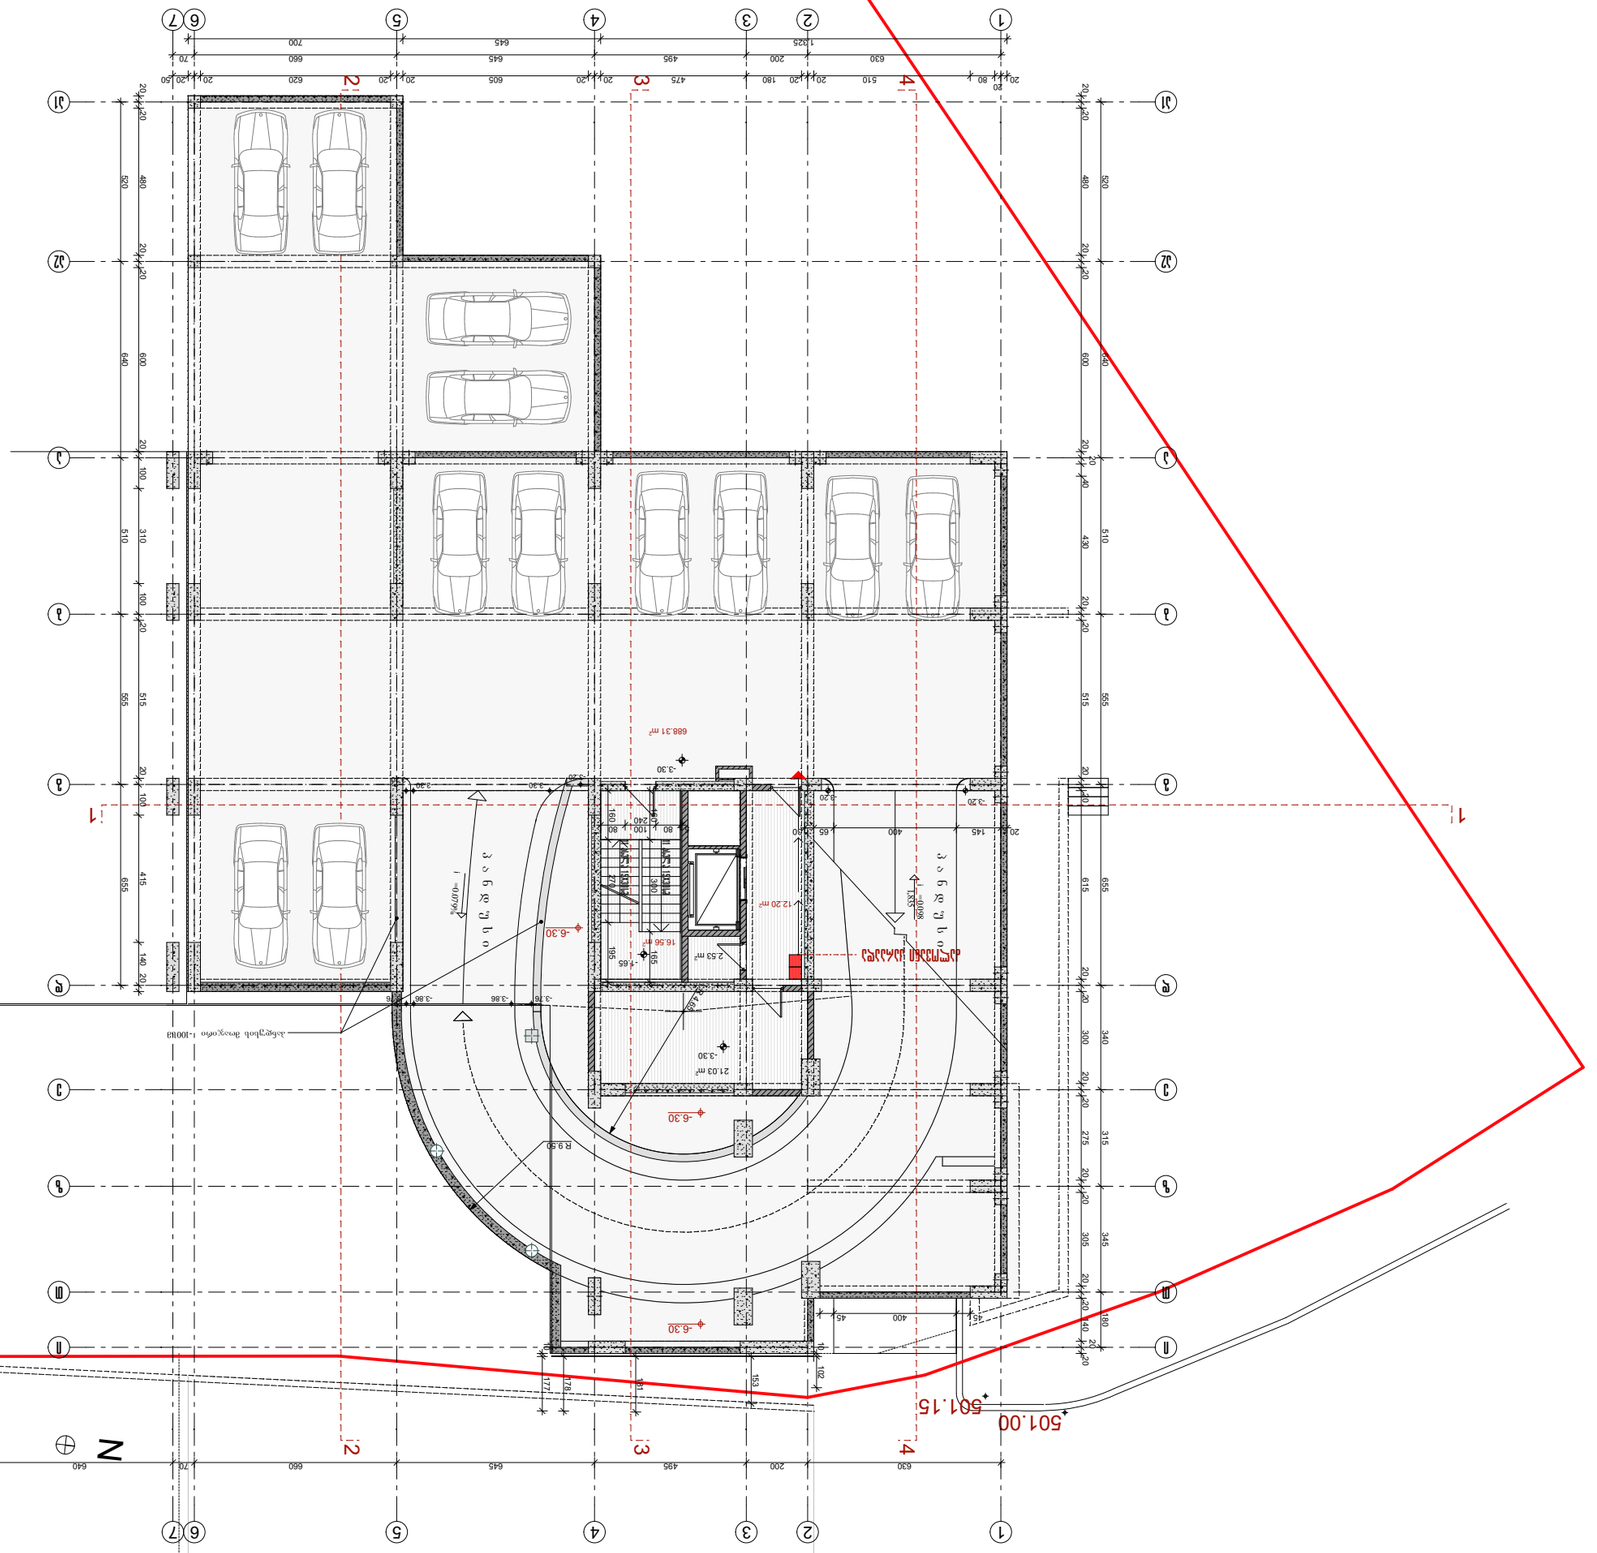
N
1
2
3
4
5
6
7
16.56 m²
21.03 m²
2.53 m²
12.20 m
R 9.50
-3.30
-6.30
-3.86
-3.76
-6.65
-3.20
501.00
501.15

კორექტირებული:
მოეწყო მოპირკეთებული საზაფხულო ფარდი

0.53 - 1.03 სიმაღლის ბეტონის კედელზე მოეწყოს
1.53 ლითონის ბადე

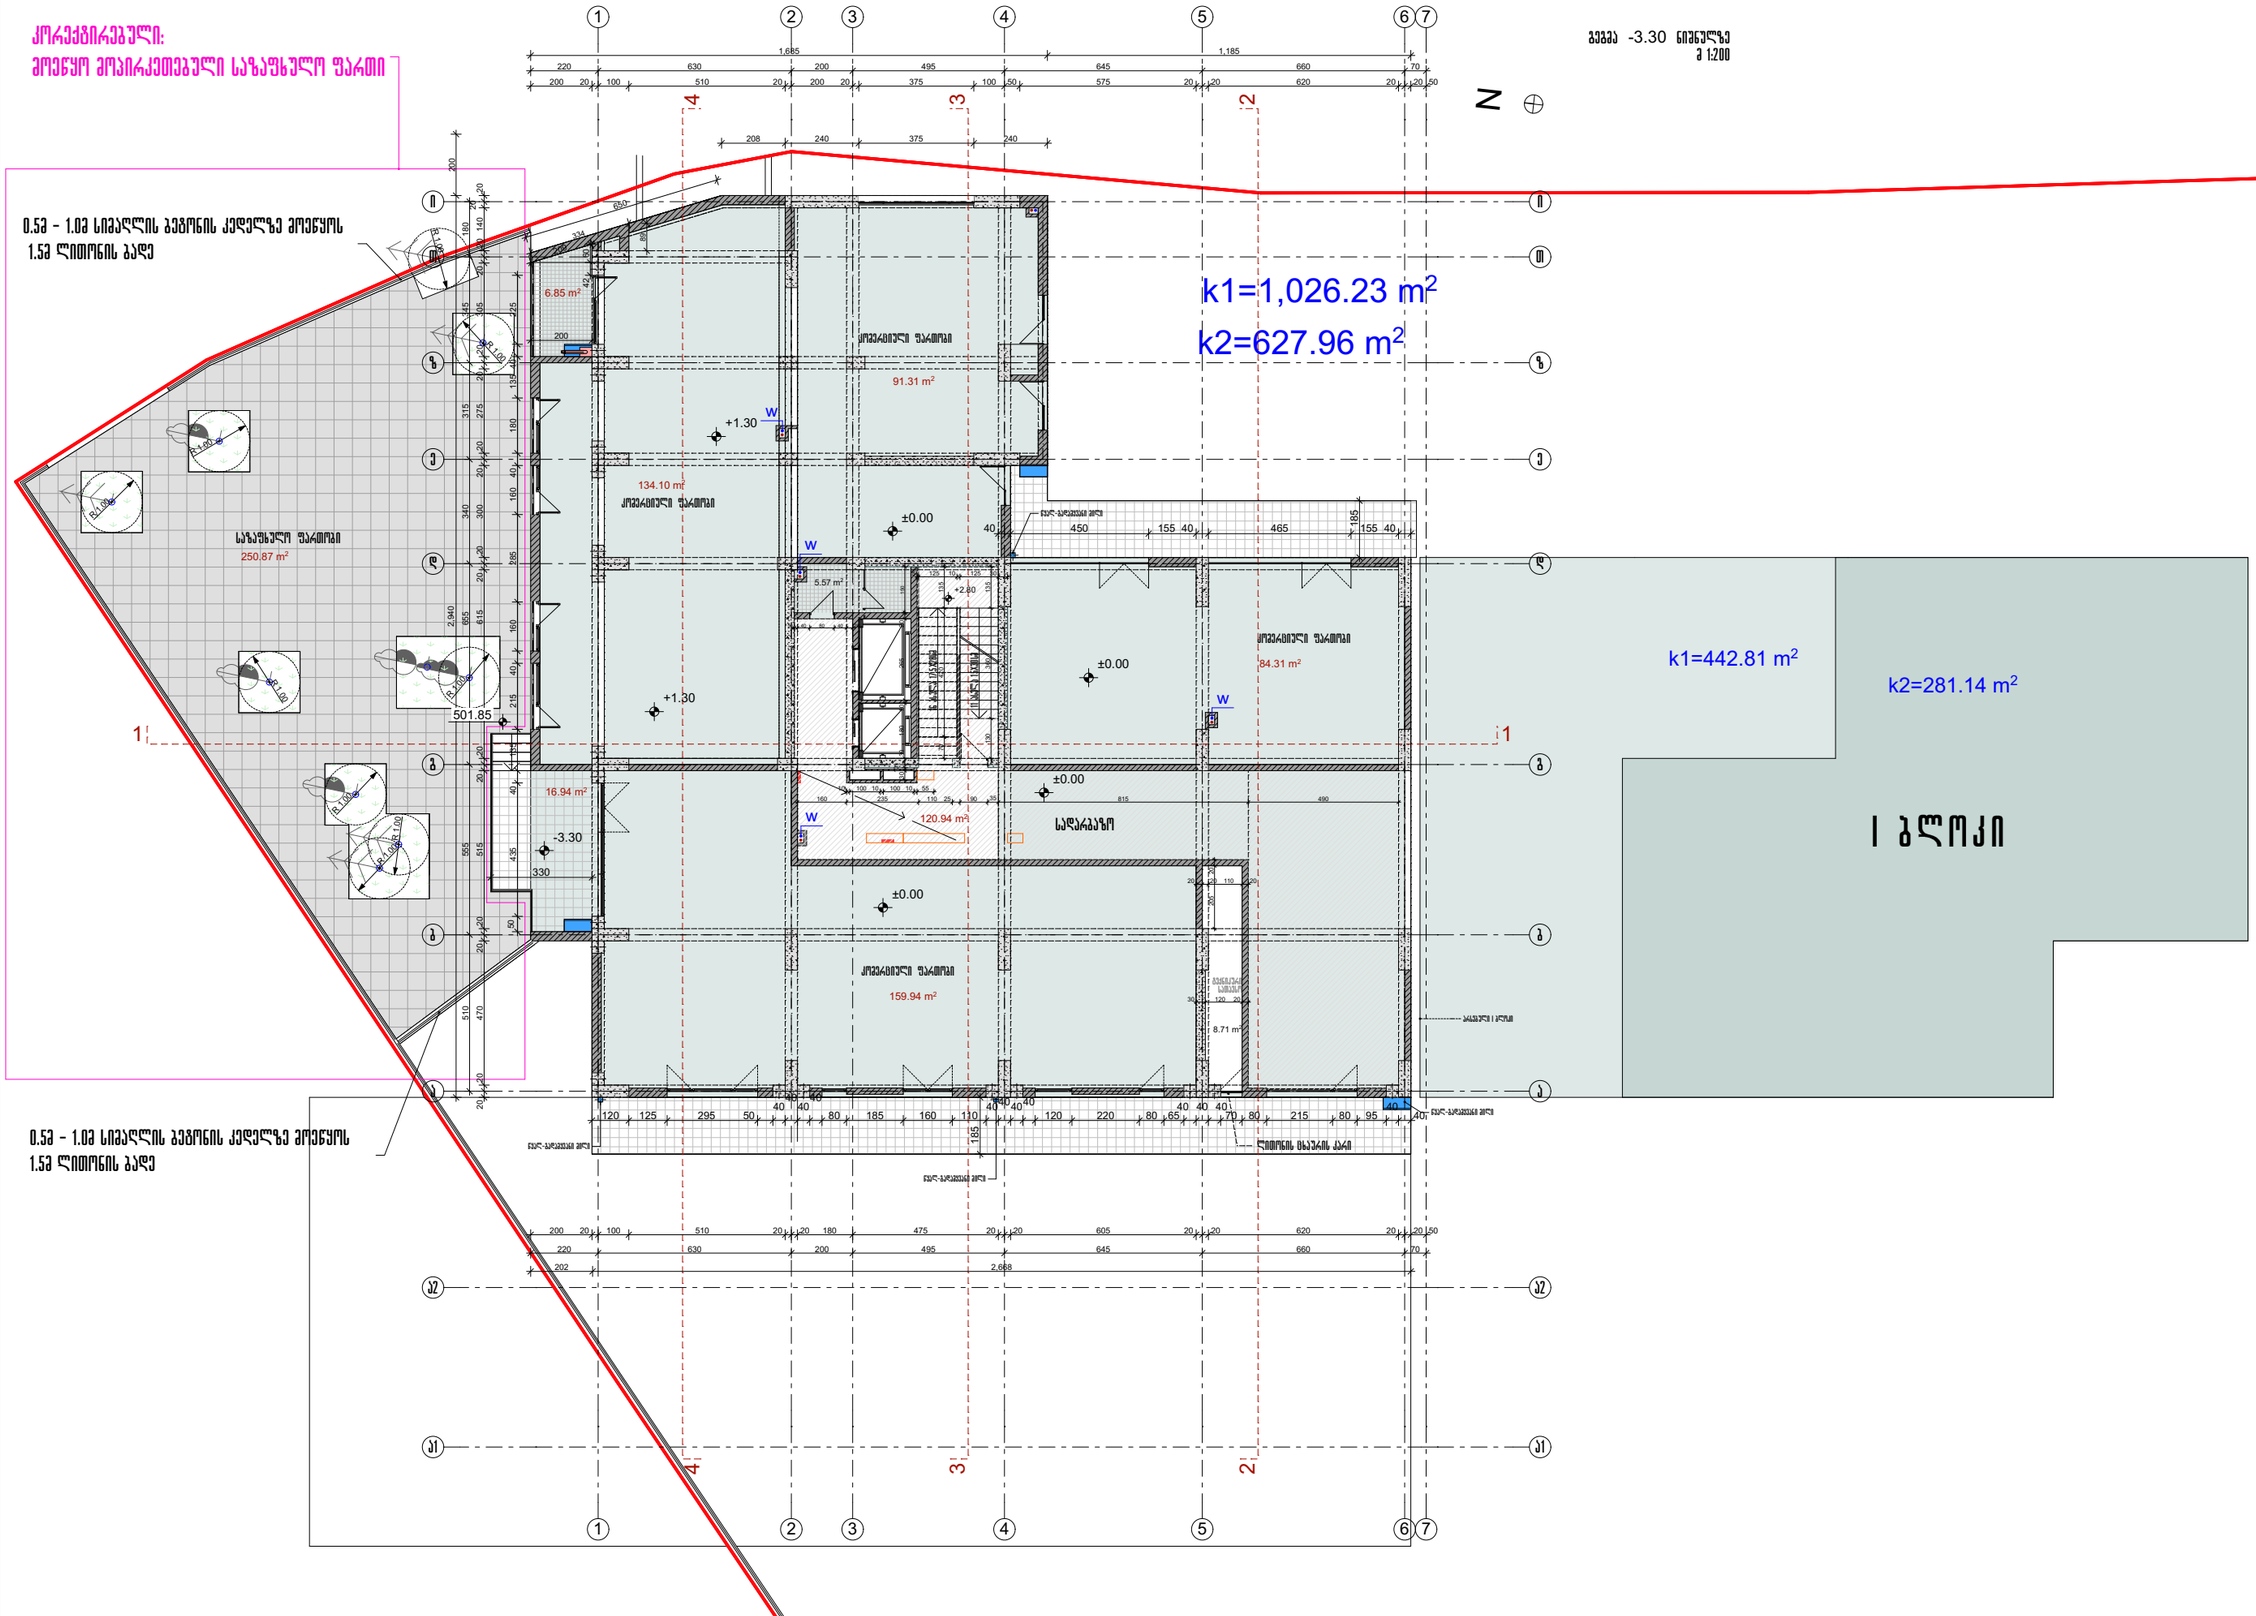
k1=1,026.23 m²
k2=627.96 m²
k1=442.81 m²
k2=281.14 m²
I ბლოკი
250.87 m²
501.85
91.31 m²
134.10 m²
84.31 m²
159.94 m²
16.94 m²
5.57 m²
120.94 m²
8.71 m²


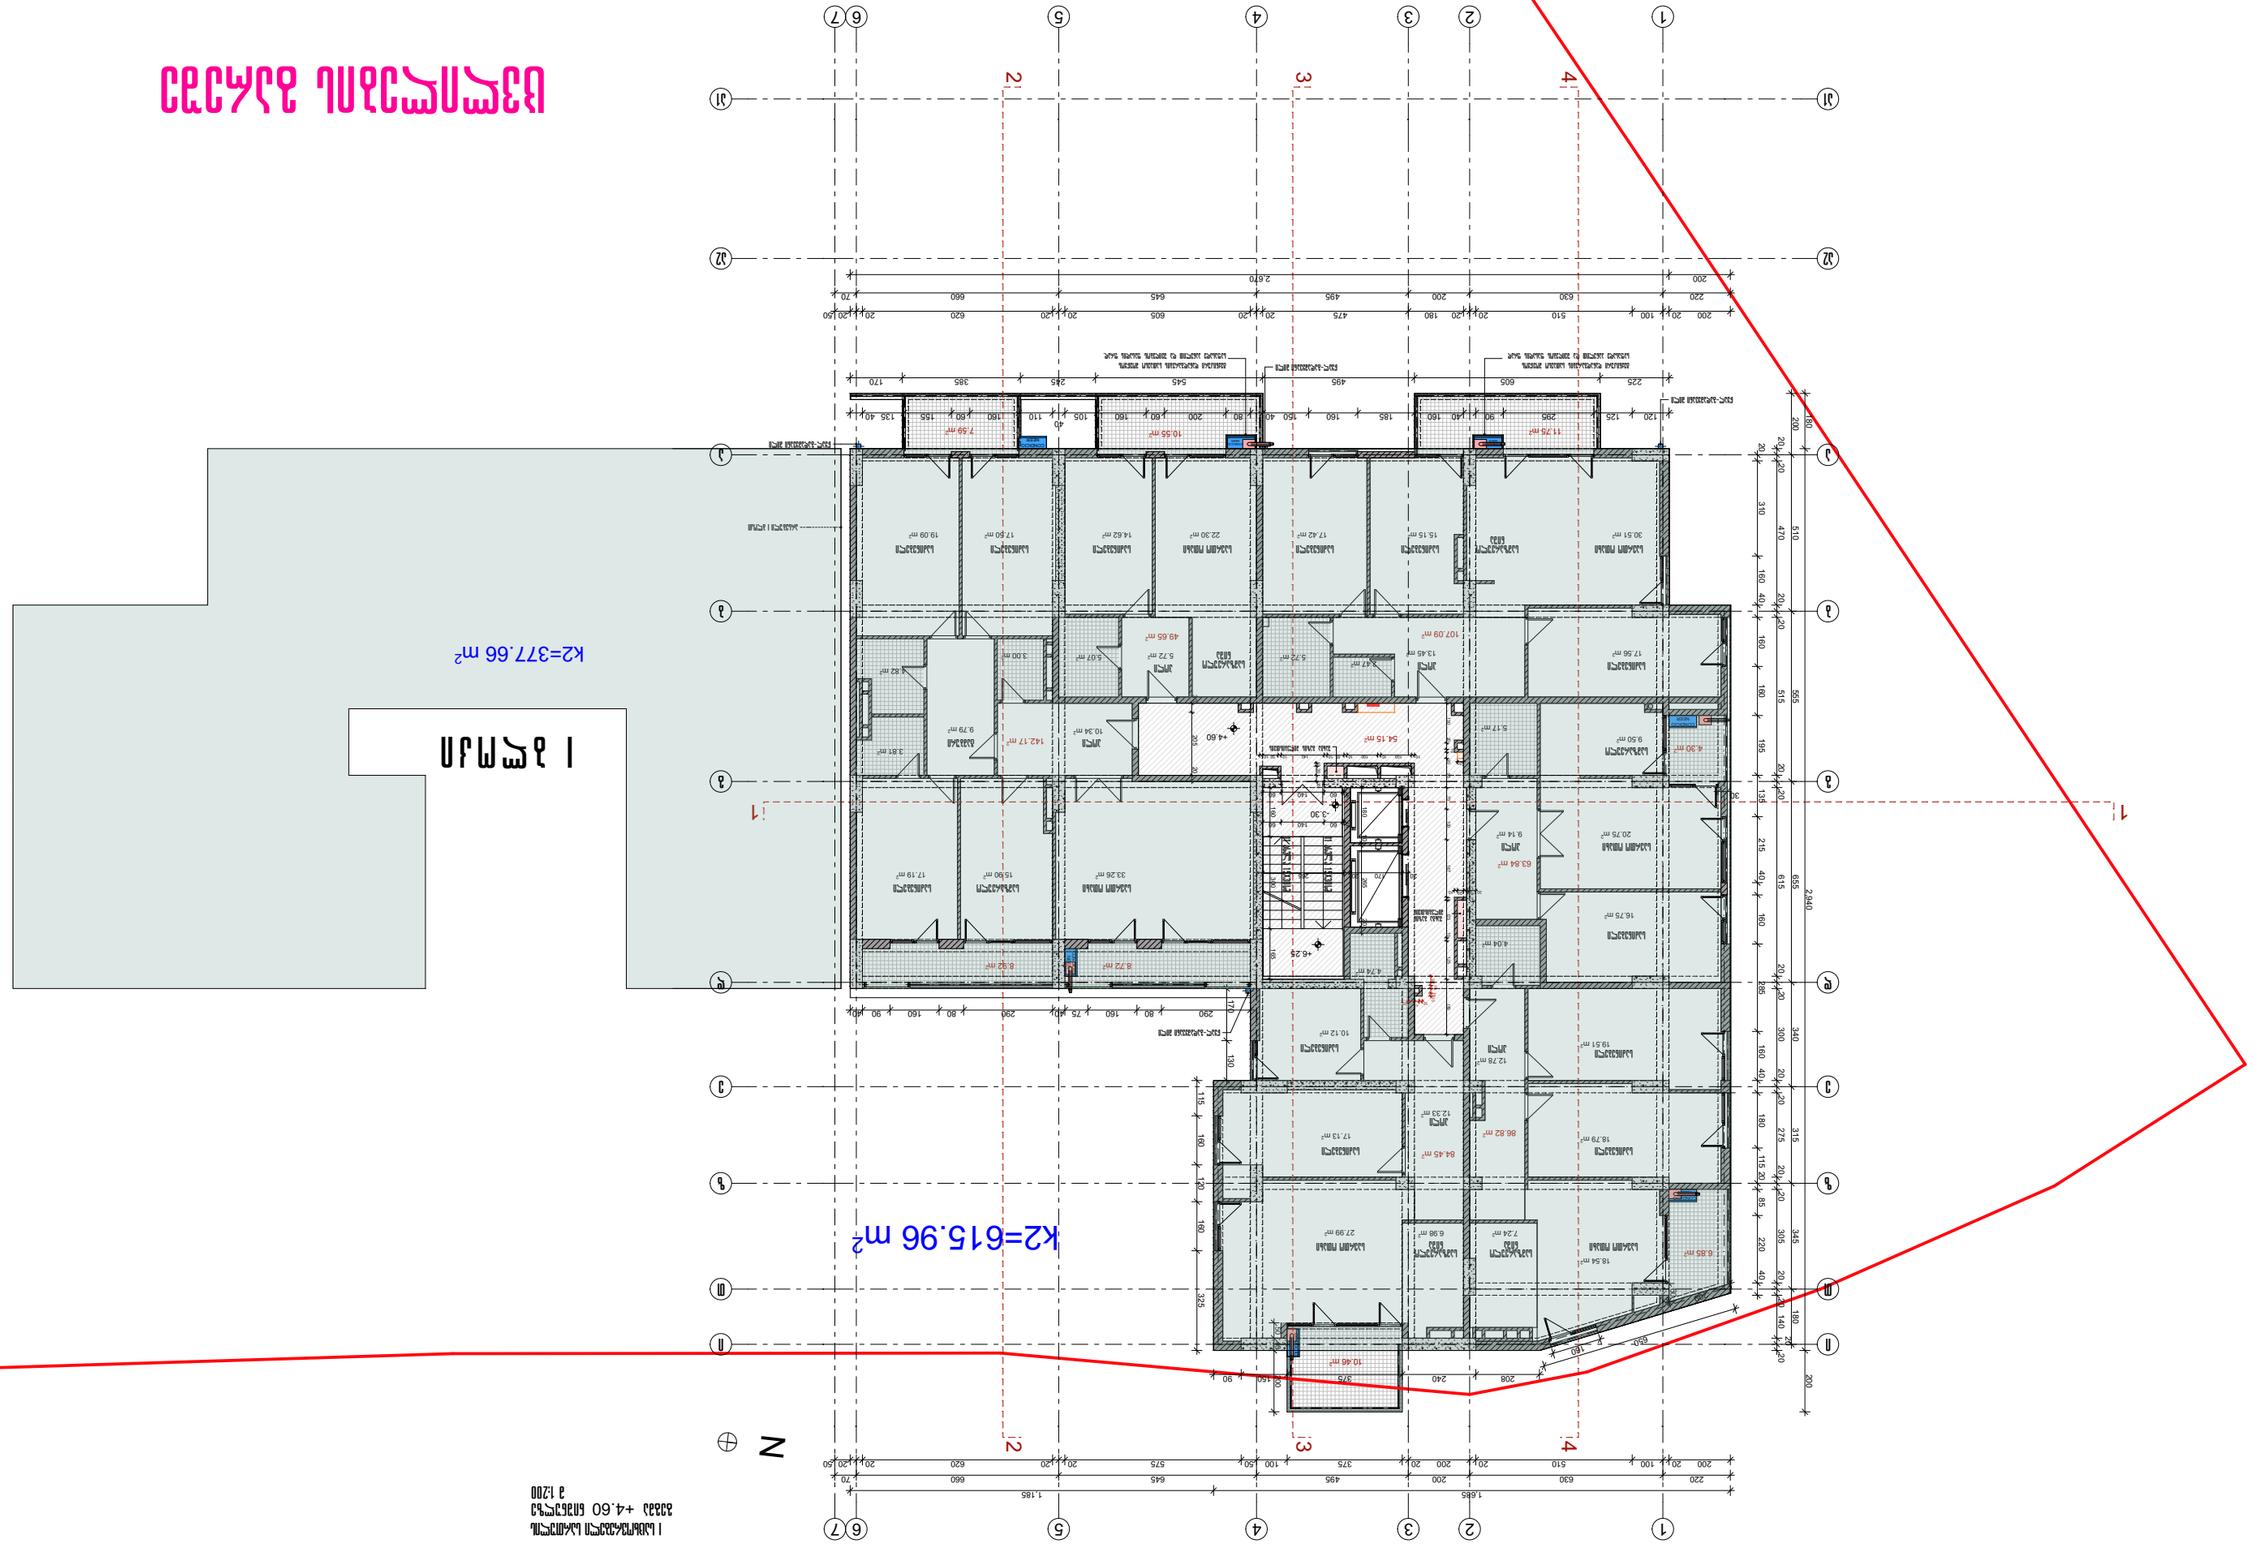




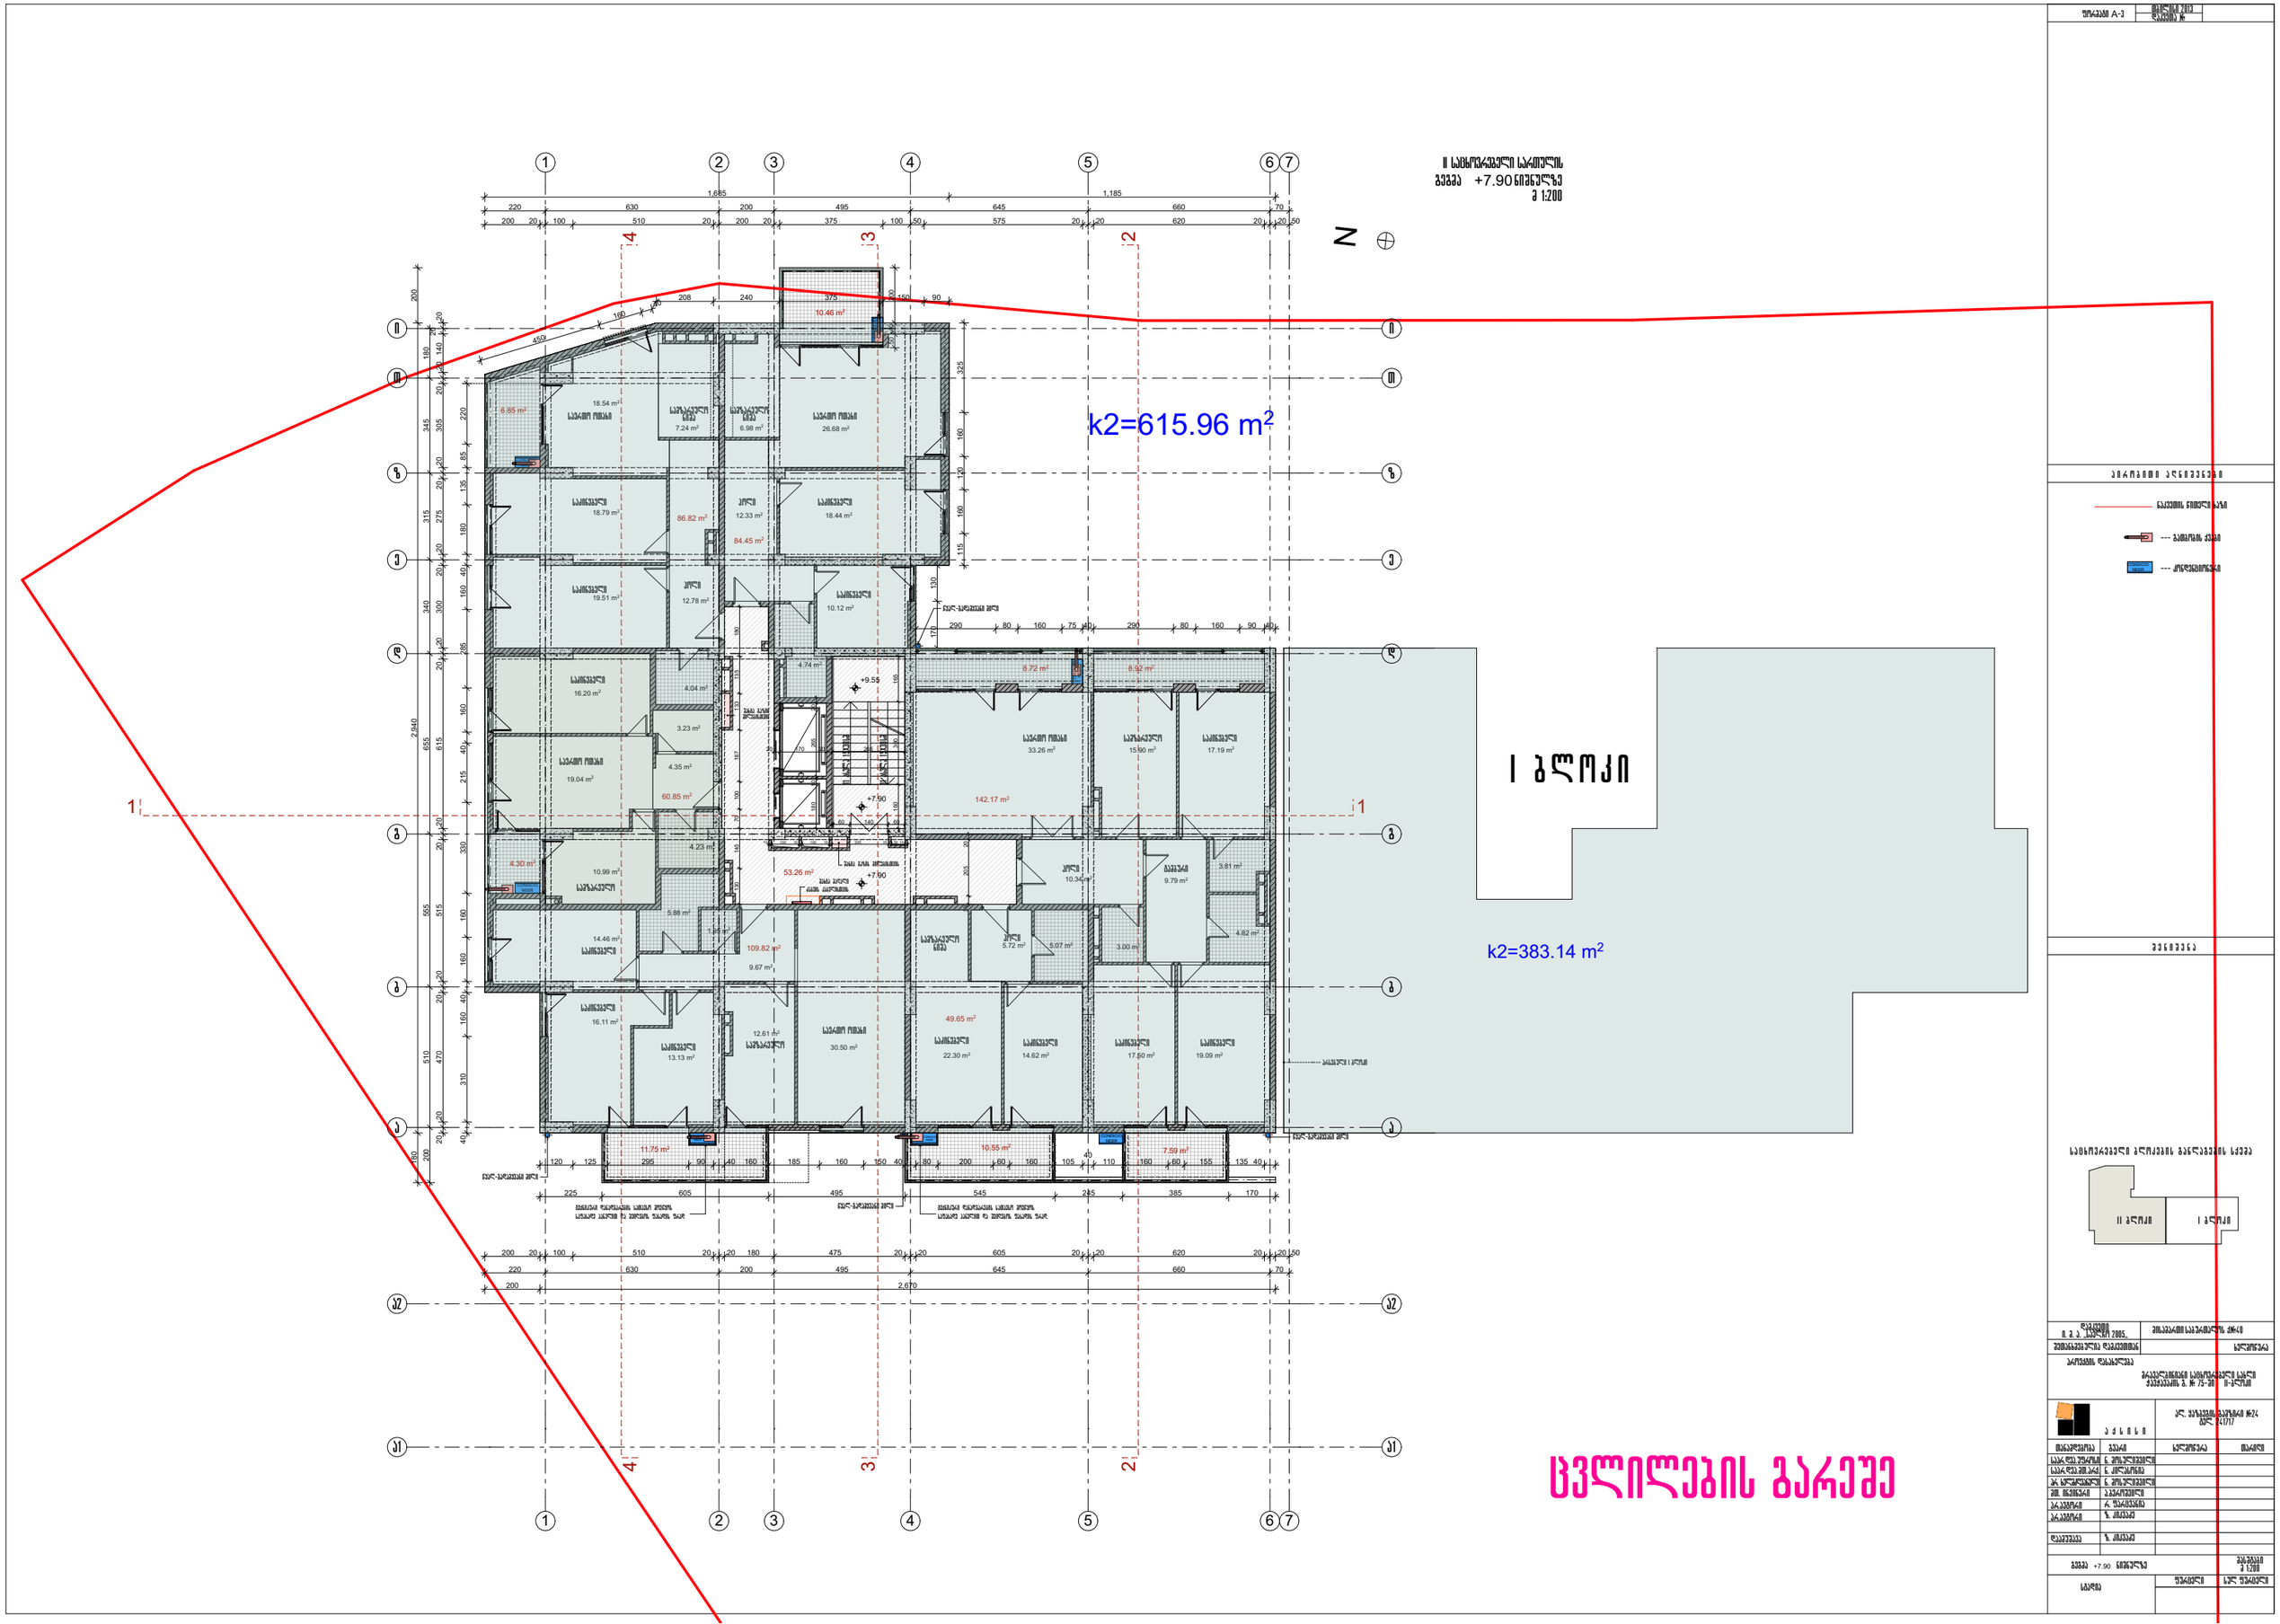

II სამხრეთაღმოსავლი სართულის
გეგმა +7.90 ნიშნულზე
მ 1:200
k2=615.96 m²
k2=383.14 m²
I ბლოკი
ცვლილების გარეშე

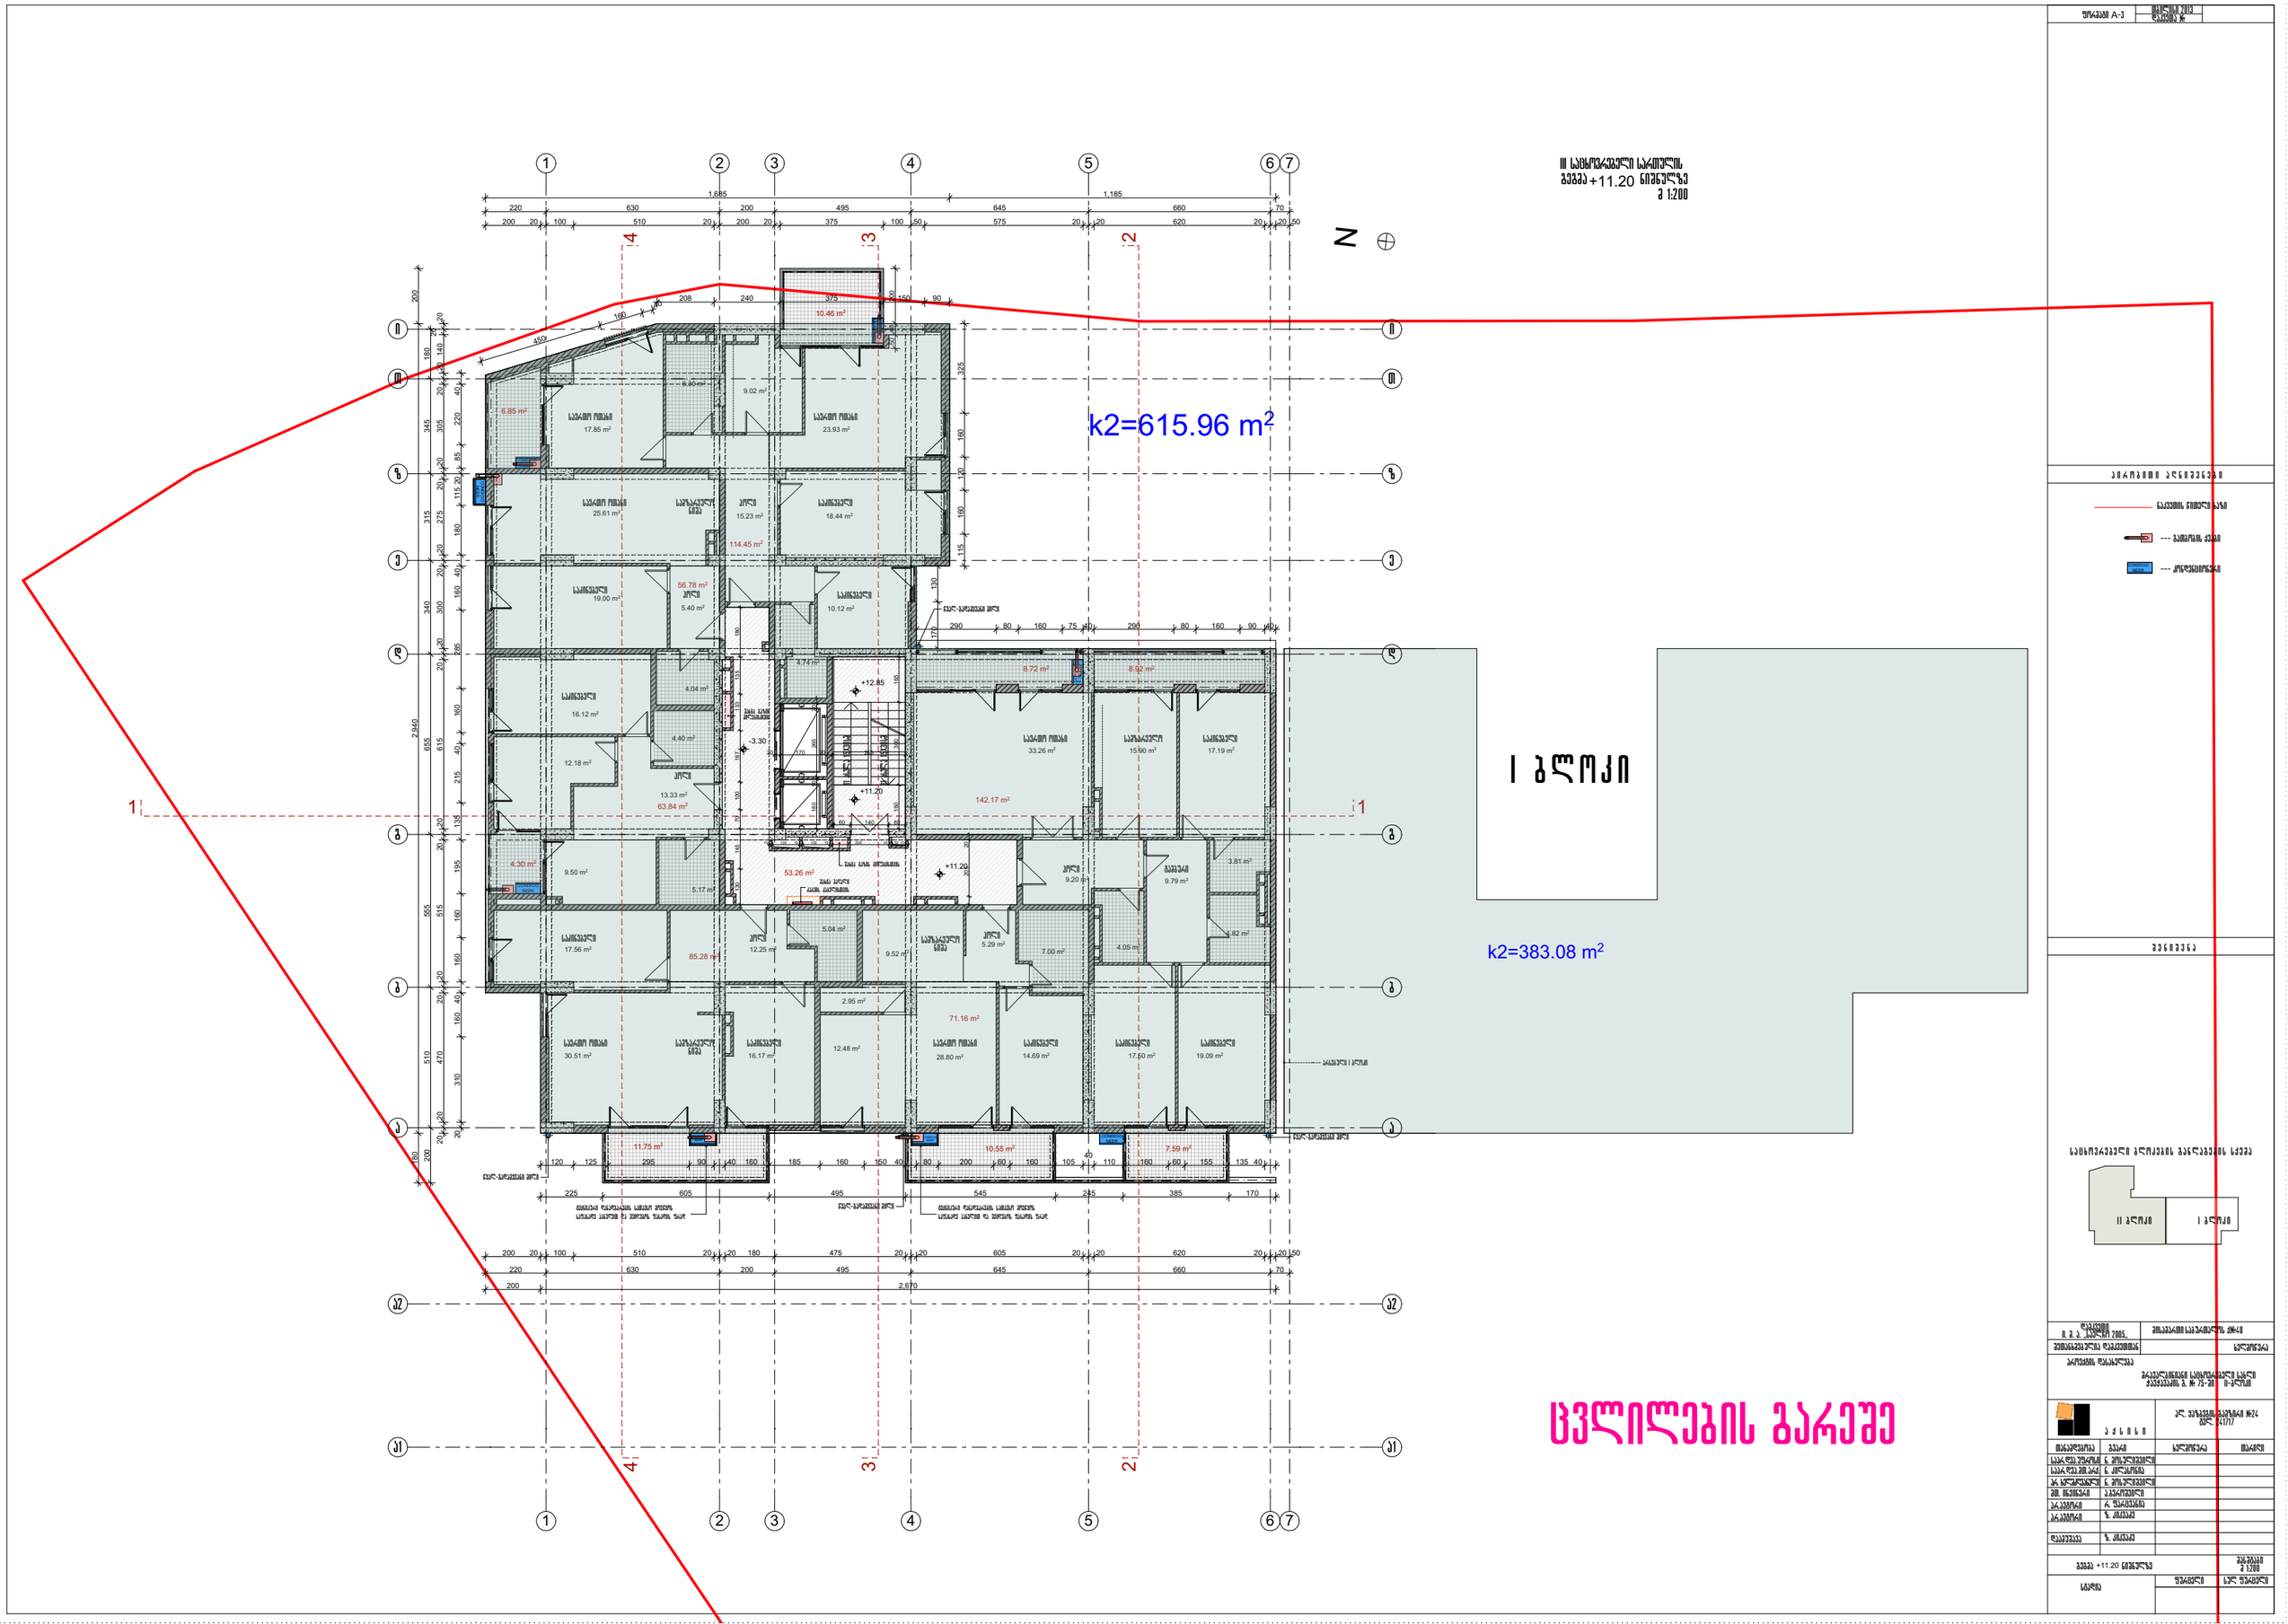

III სამხოვრებელი სართულის
გეგმა +11.20 ნიშნულზე
მ 1:200
k2=615.96 m²
k2=383.08 m²
I ბლოკი
ცვლილების გარეშე


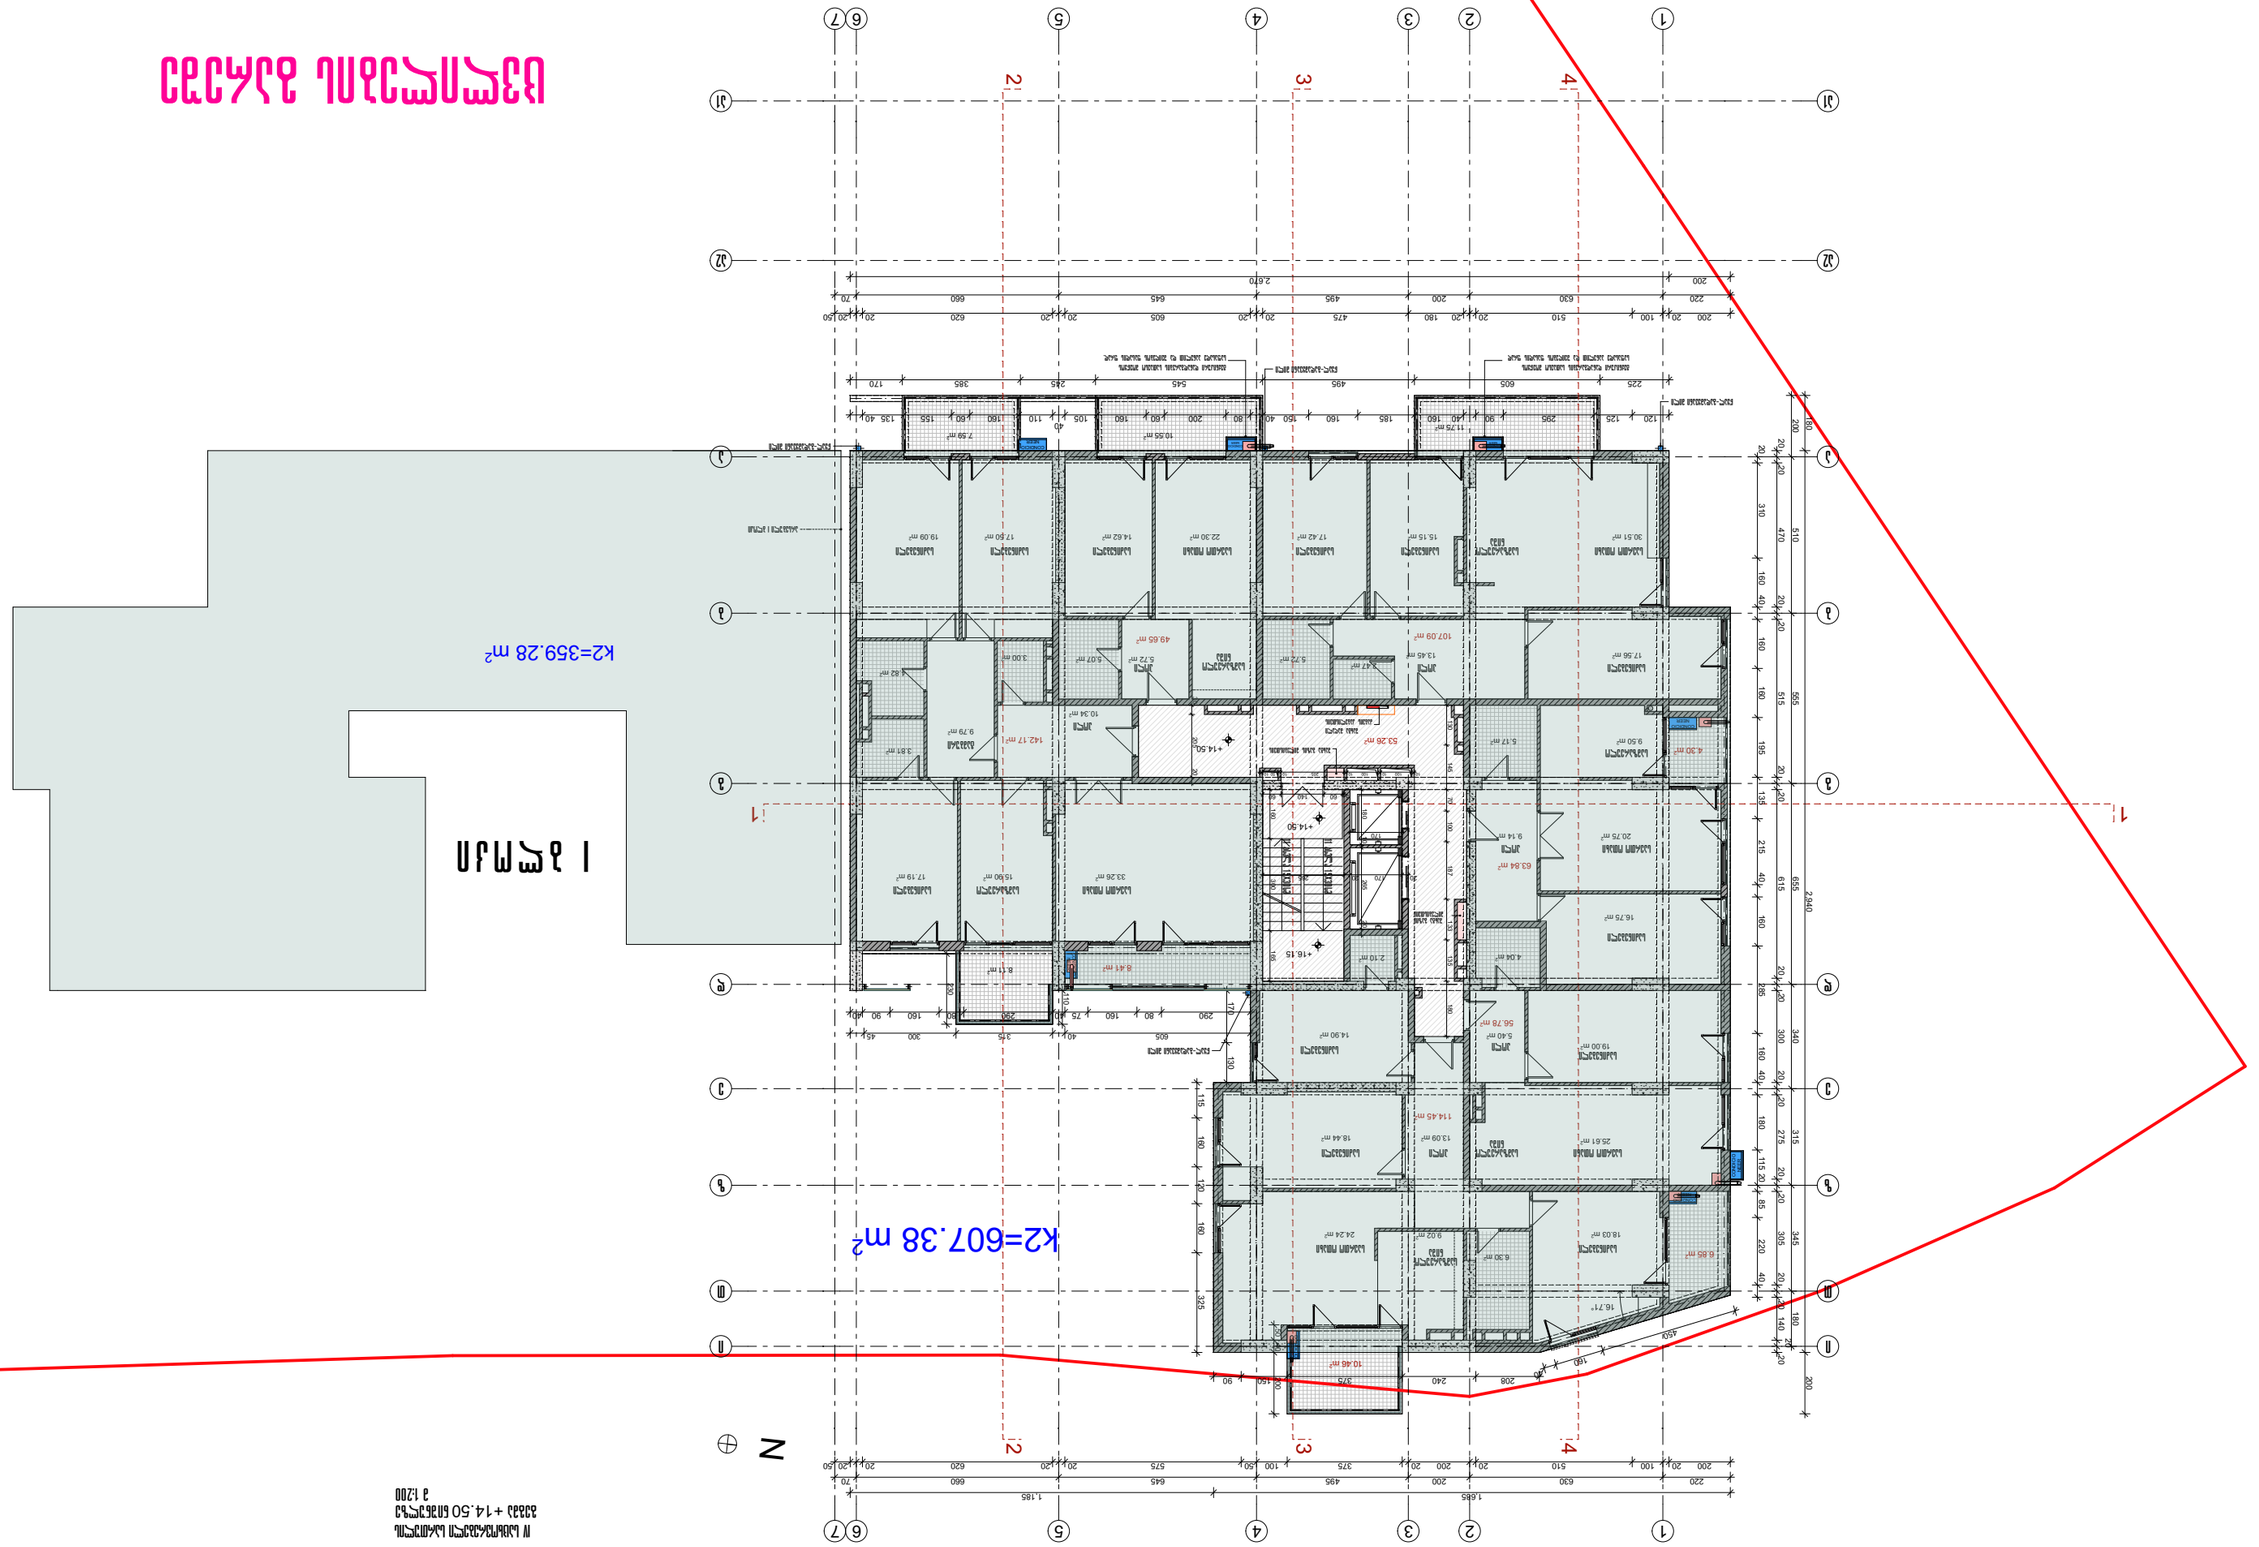



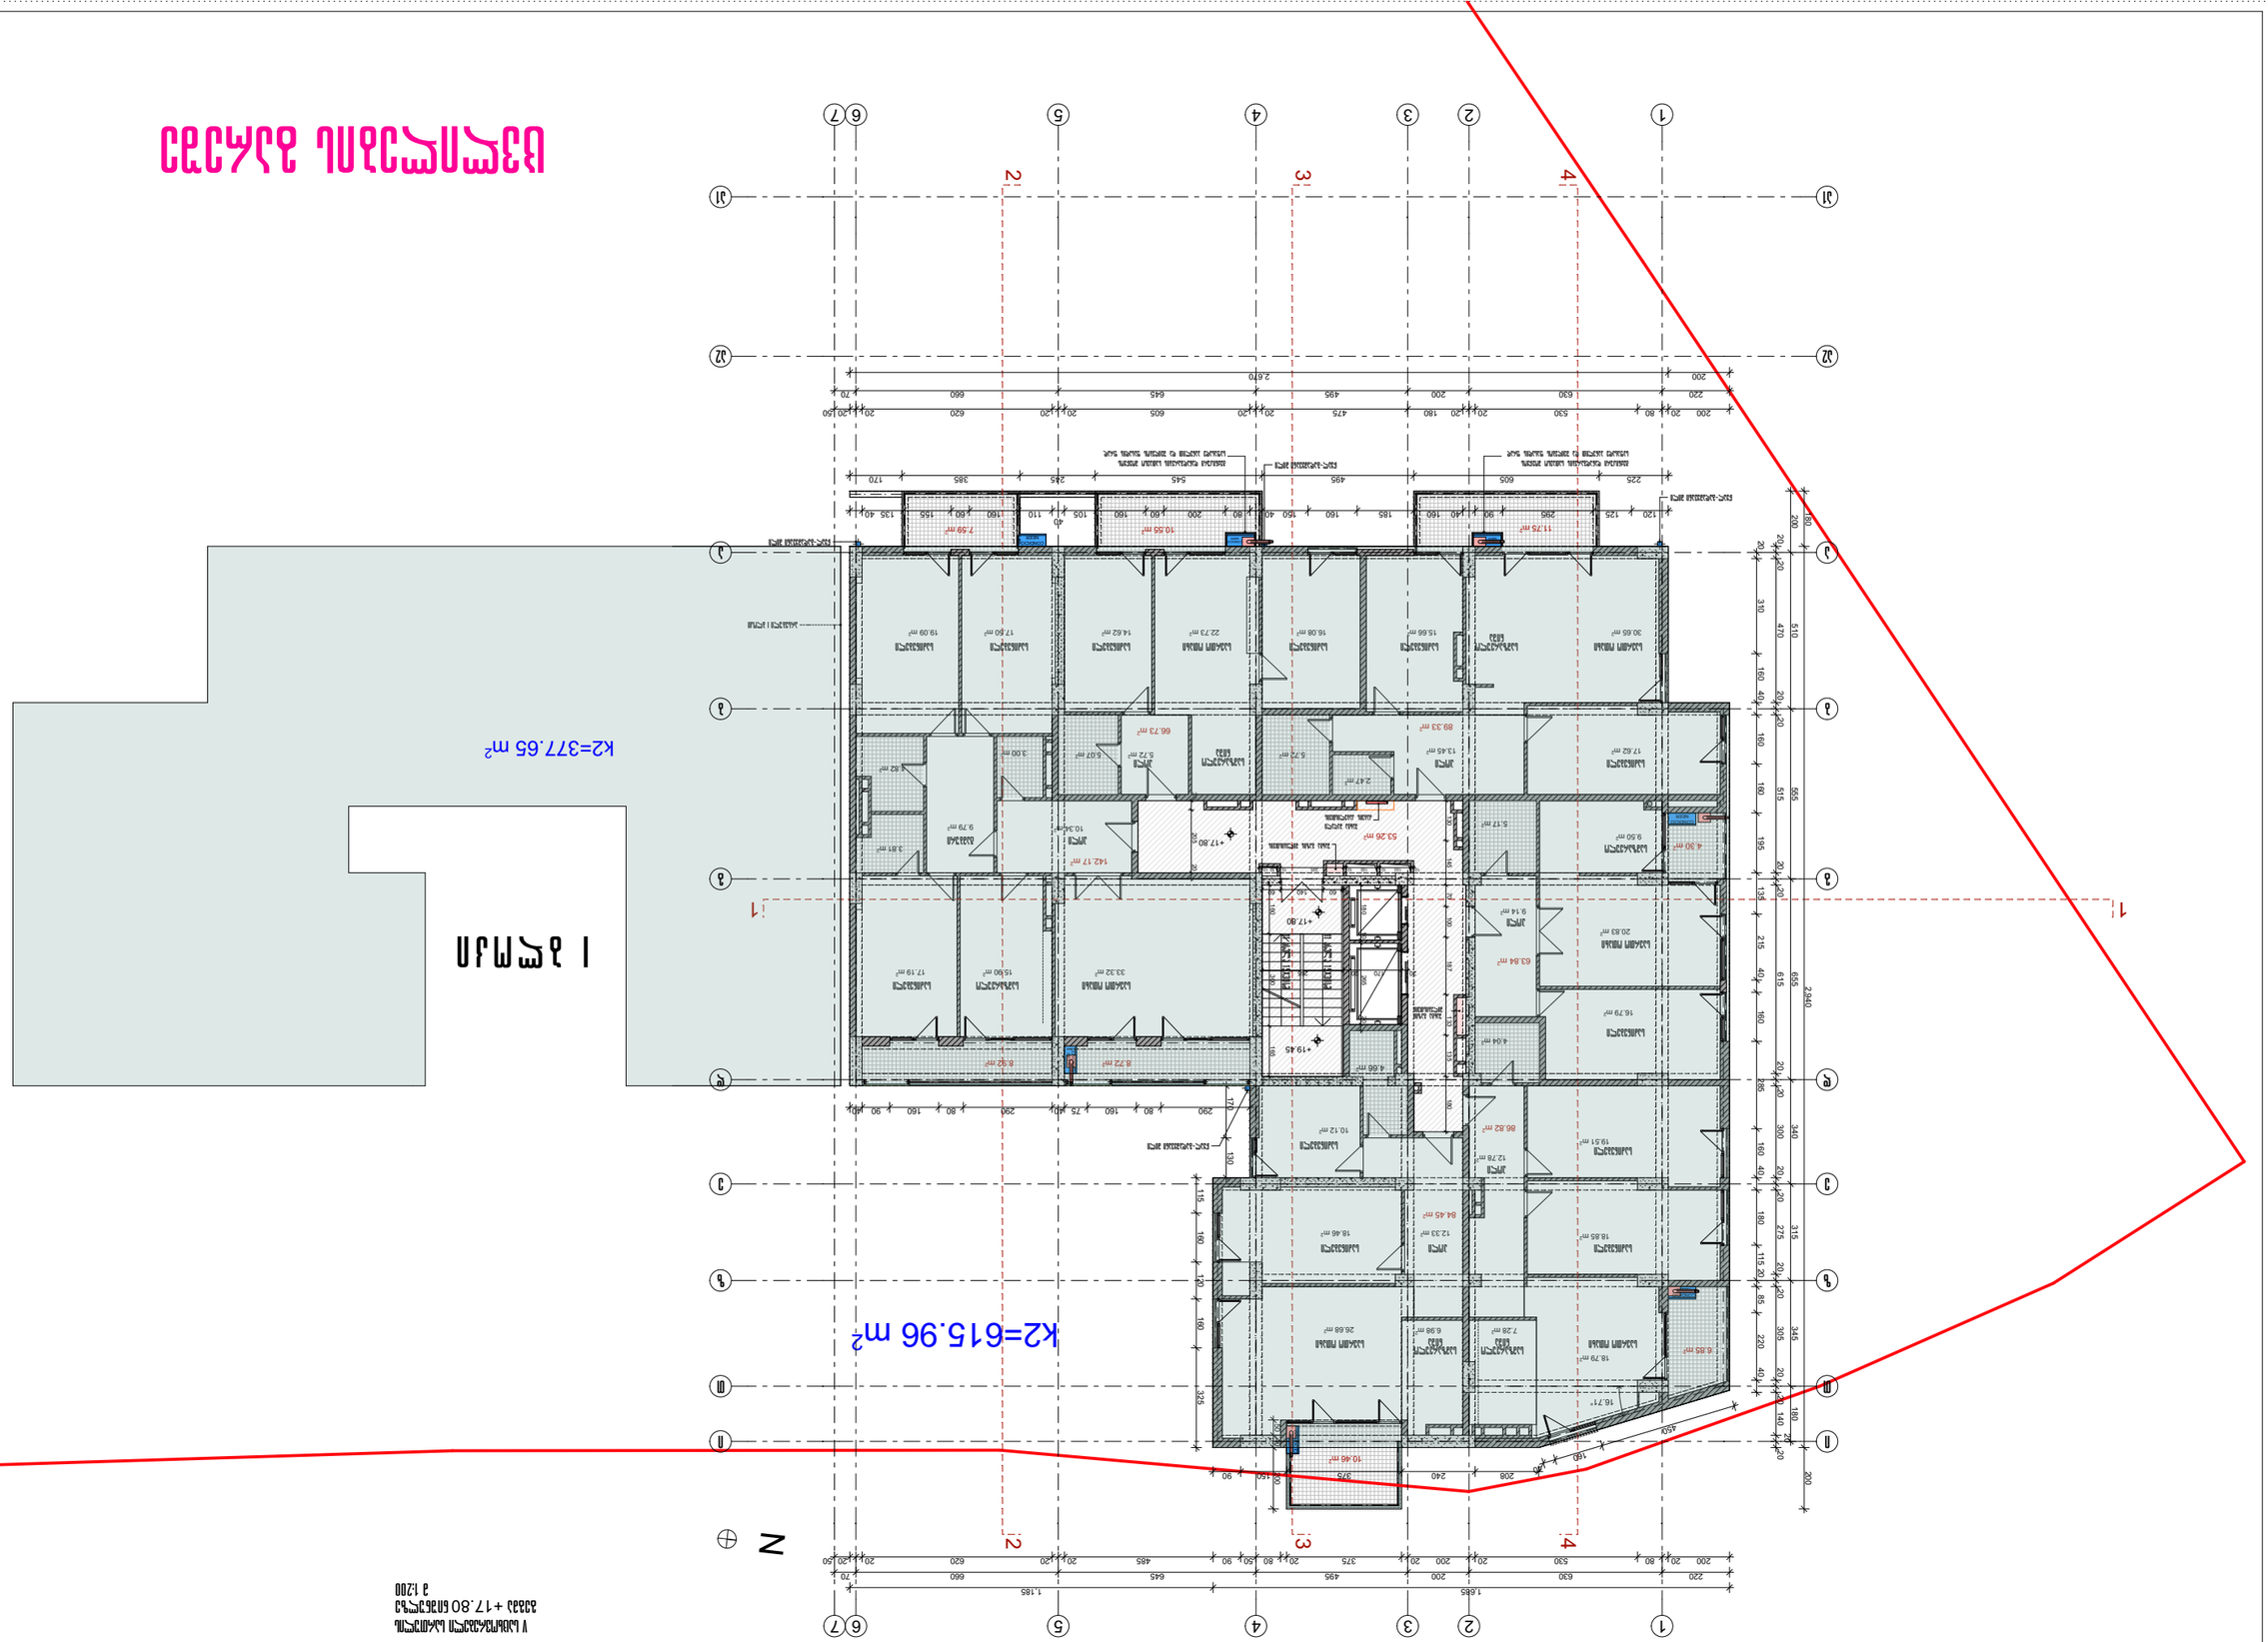


















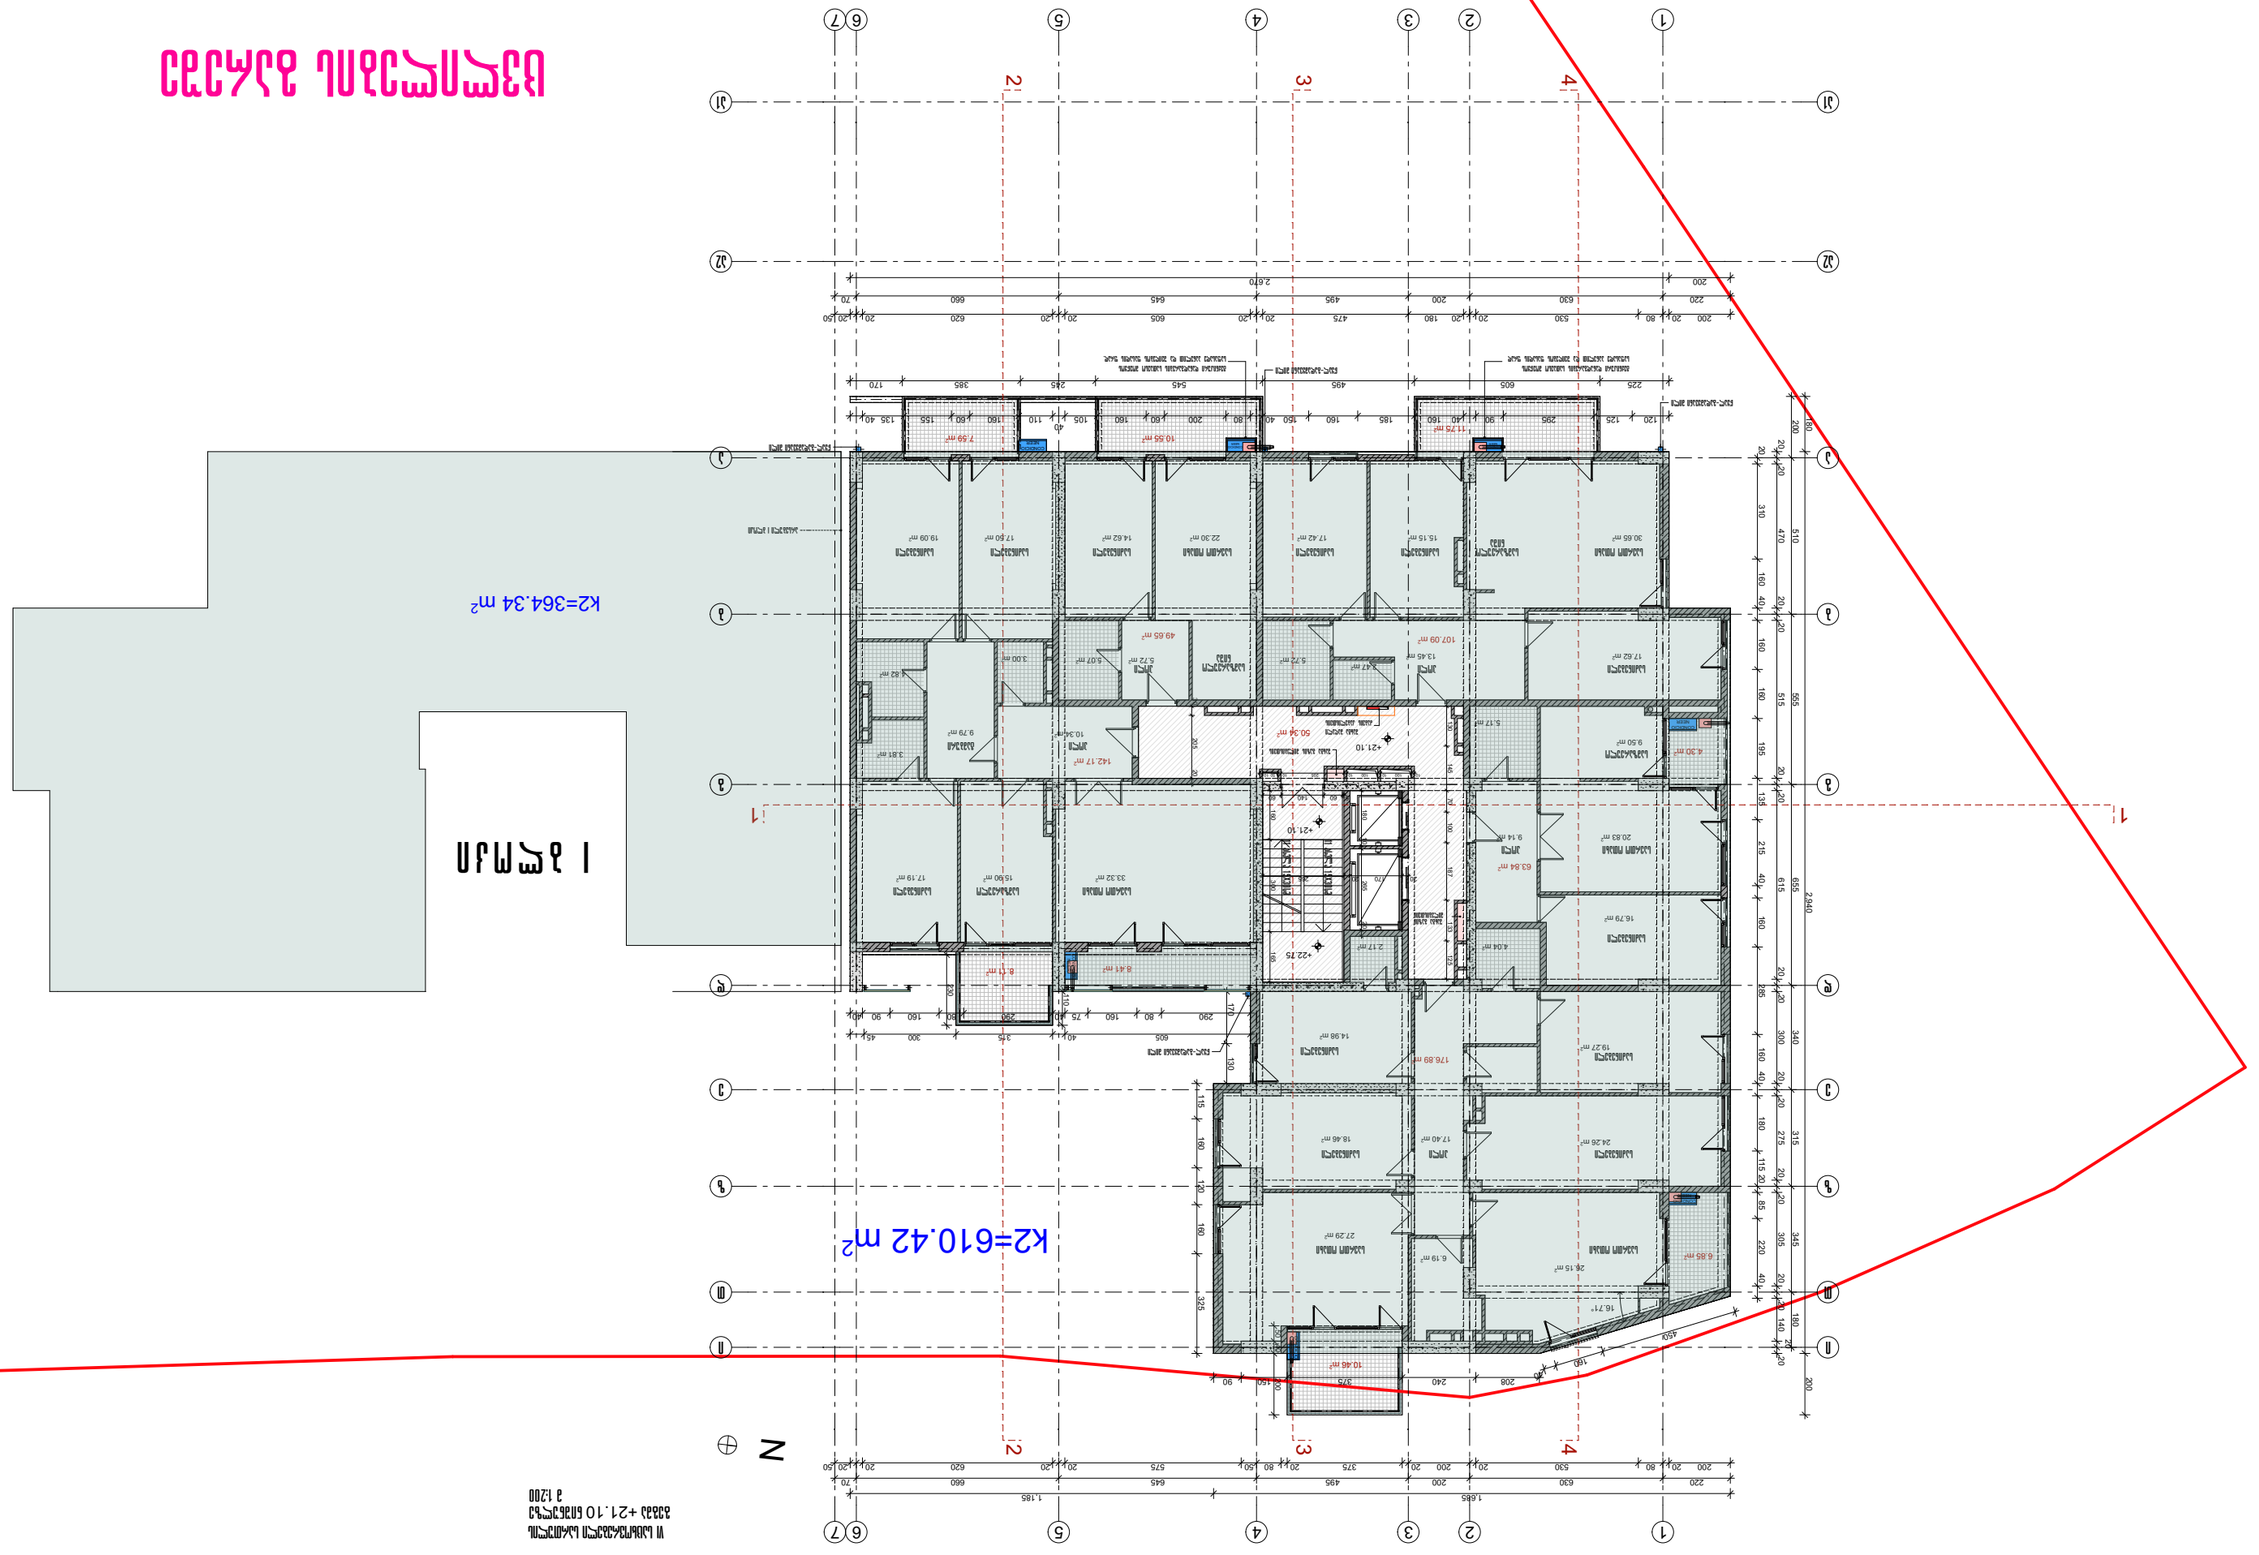








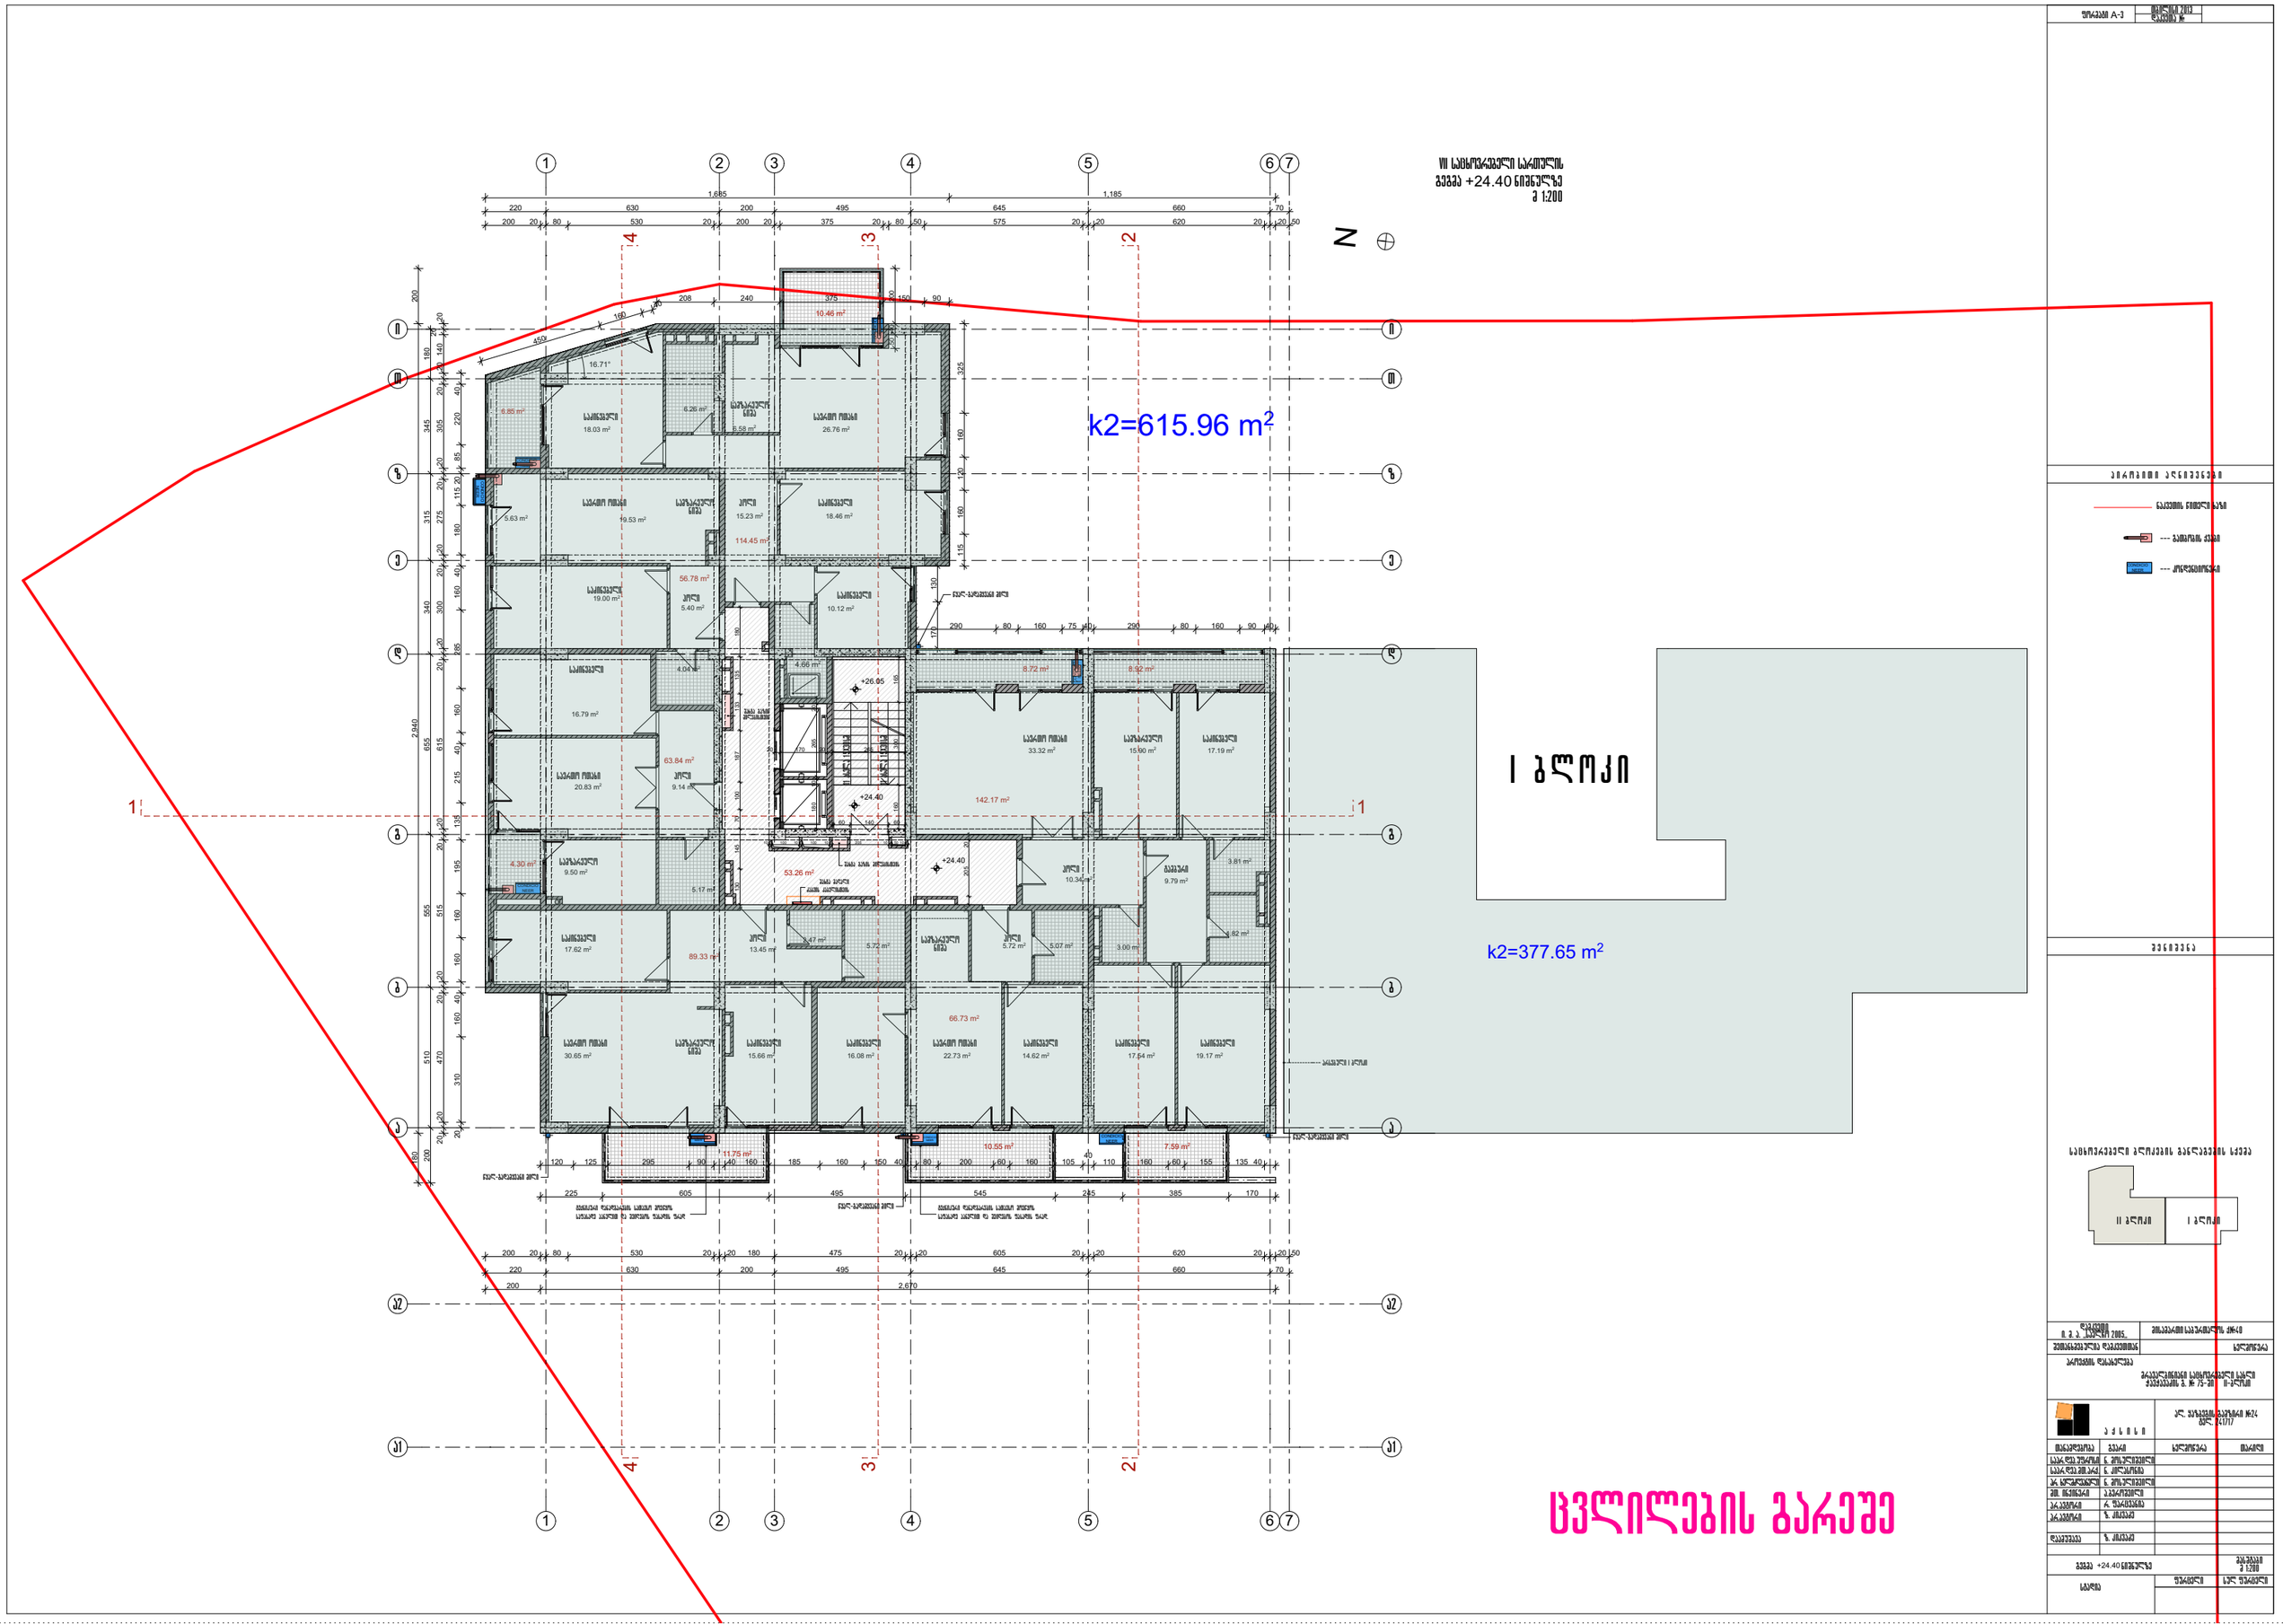

VII სამხოვრებელი სართულის
გეგმა +24.40 ნიშნულზე
მ 1:200
N
k2=615.96 m²
k2=377.65 m²
I ბლოკი
II ბლოკი
I ბლოკი
ცვლილების გარეშე

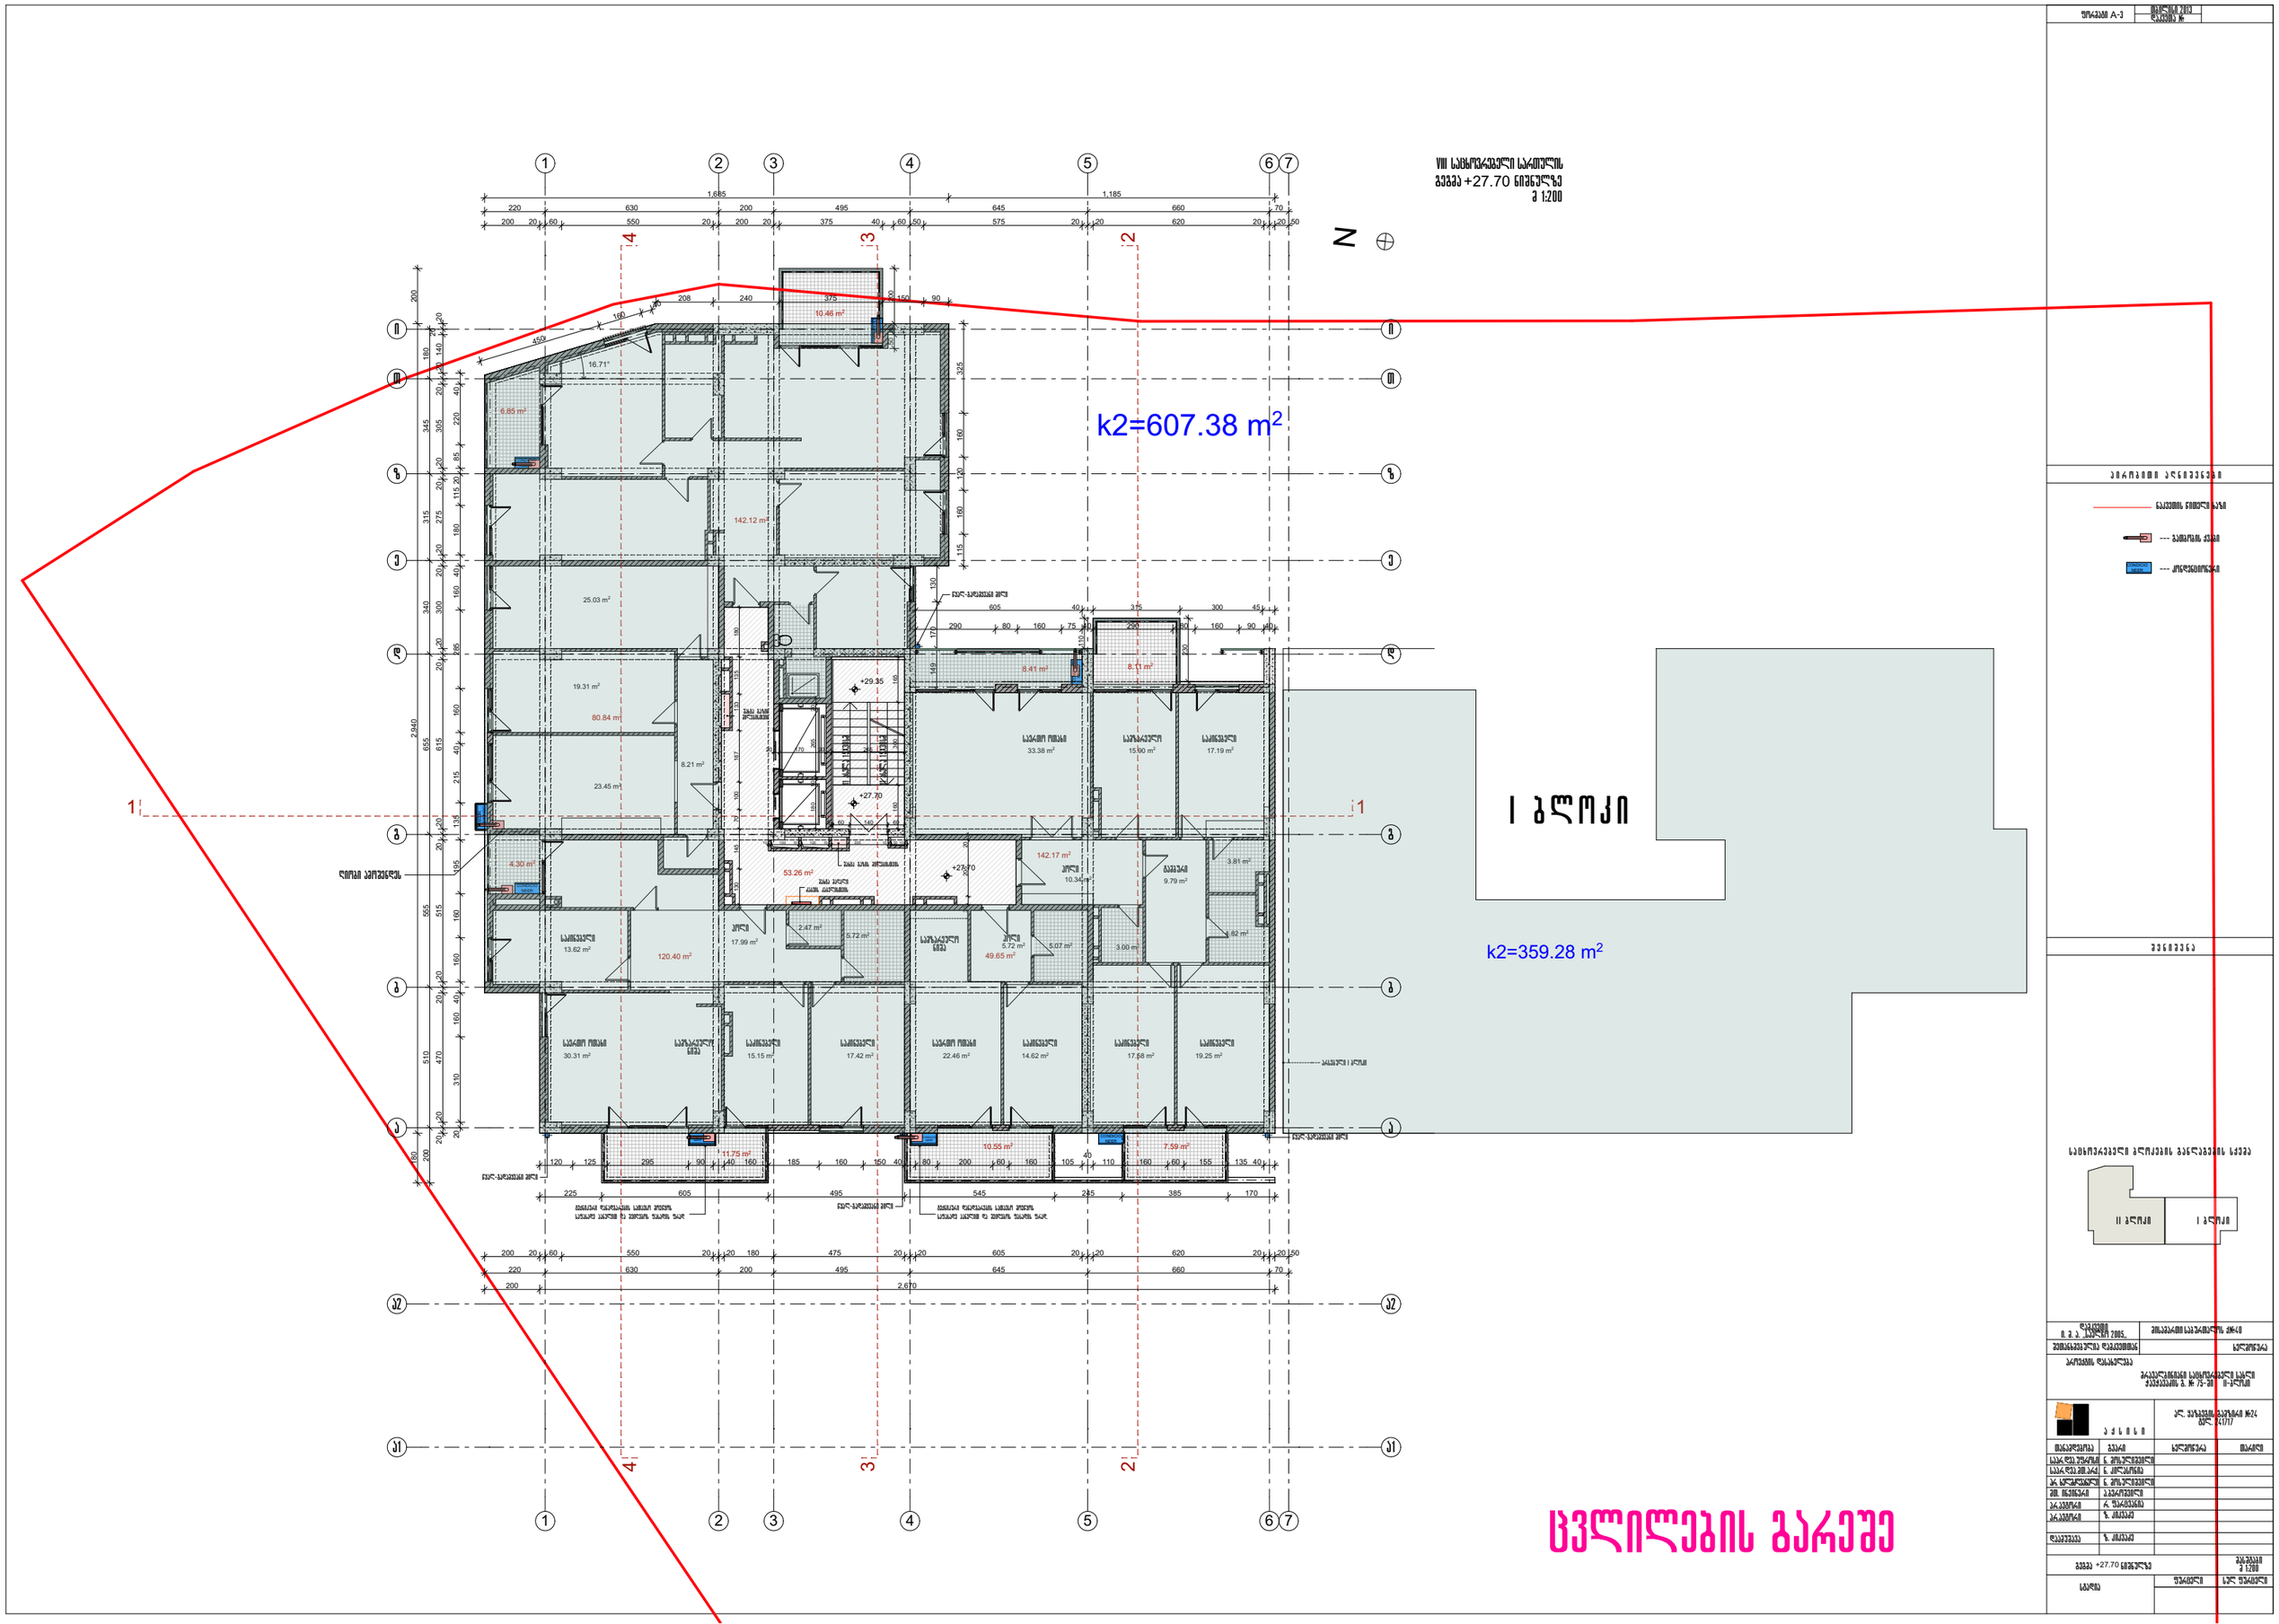

VIII სამხოვრებელი საროლის
გეგმა +27.70 ნიშნულზე
მ 1:200
N
k2=607.38 m²
k2=359.28 m²
I ბლოკი
II ბლოკი
I ბლოკი
ცვლილების გარეშე


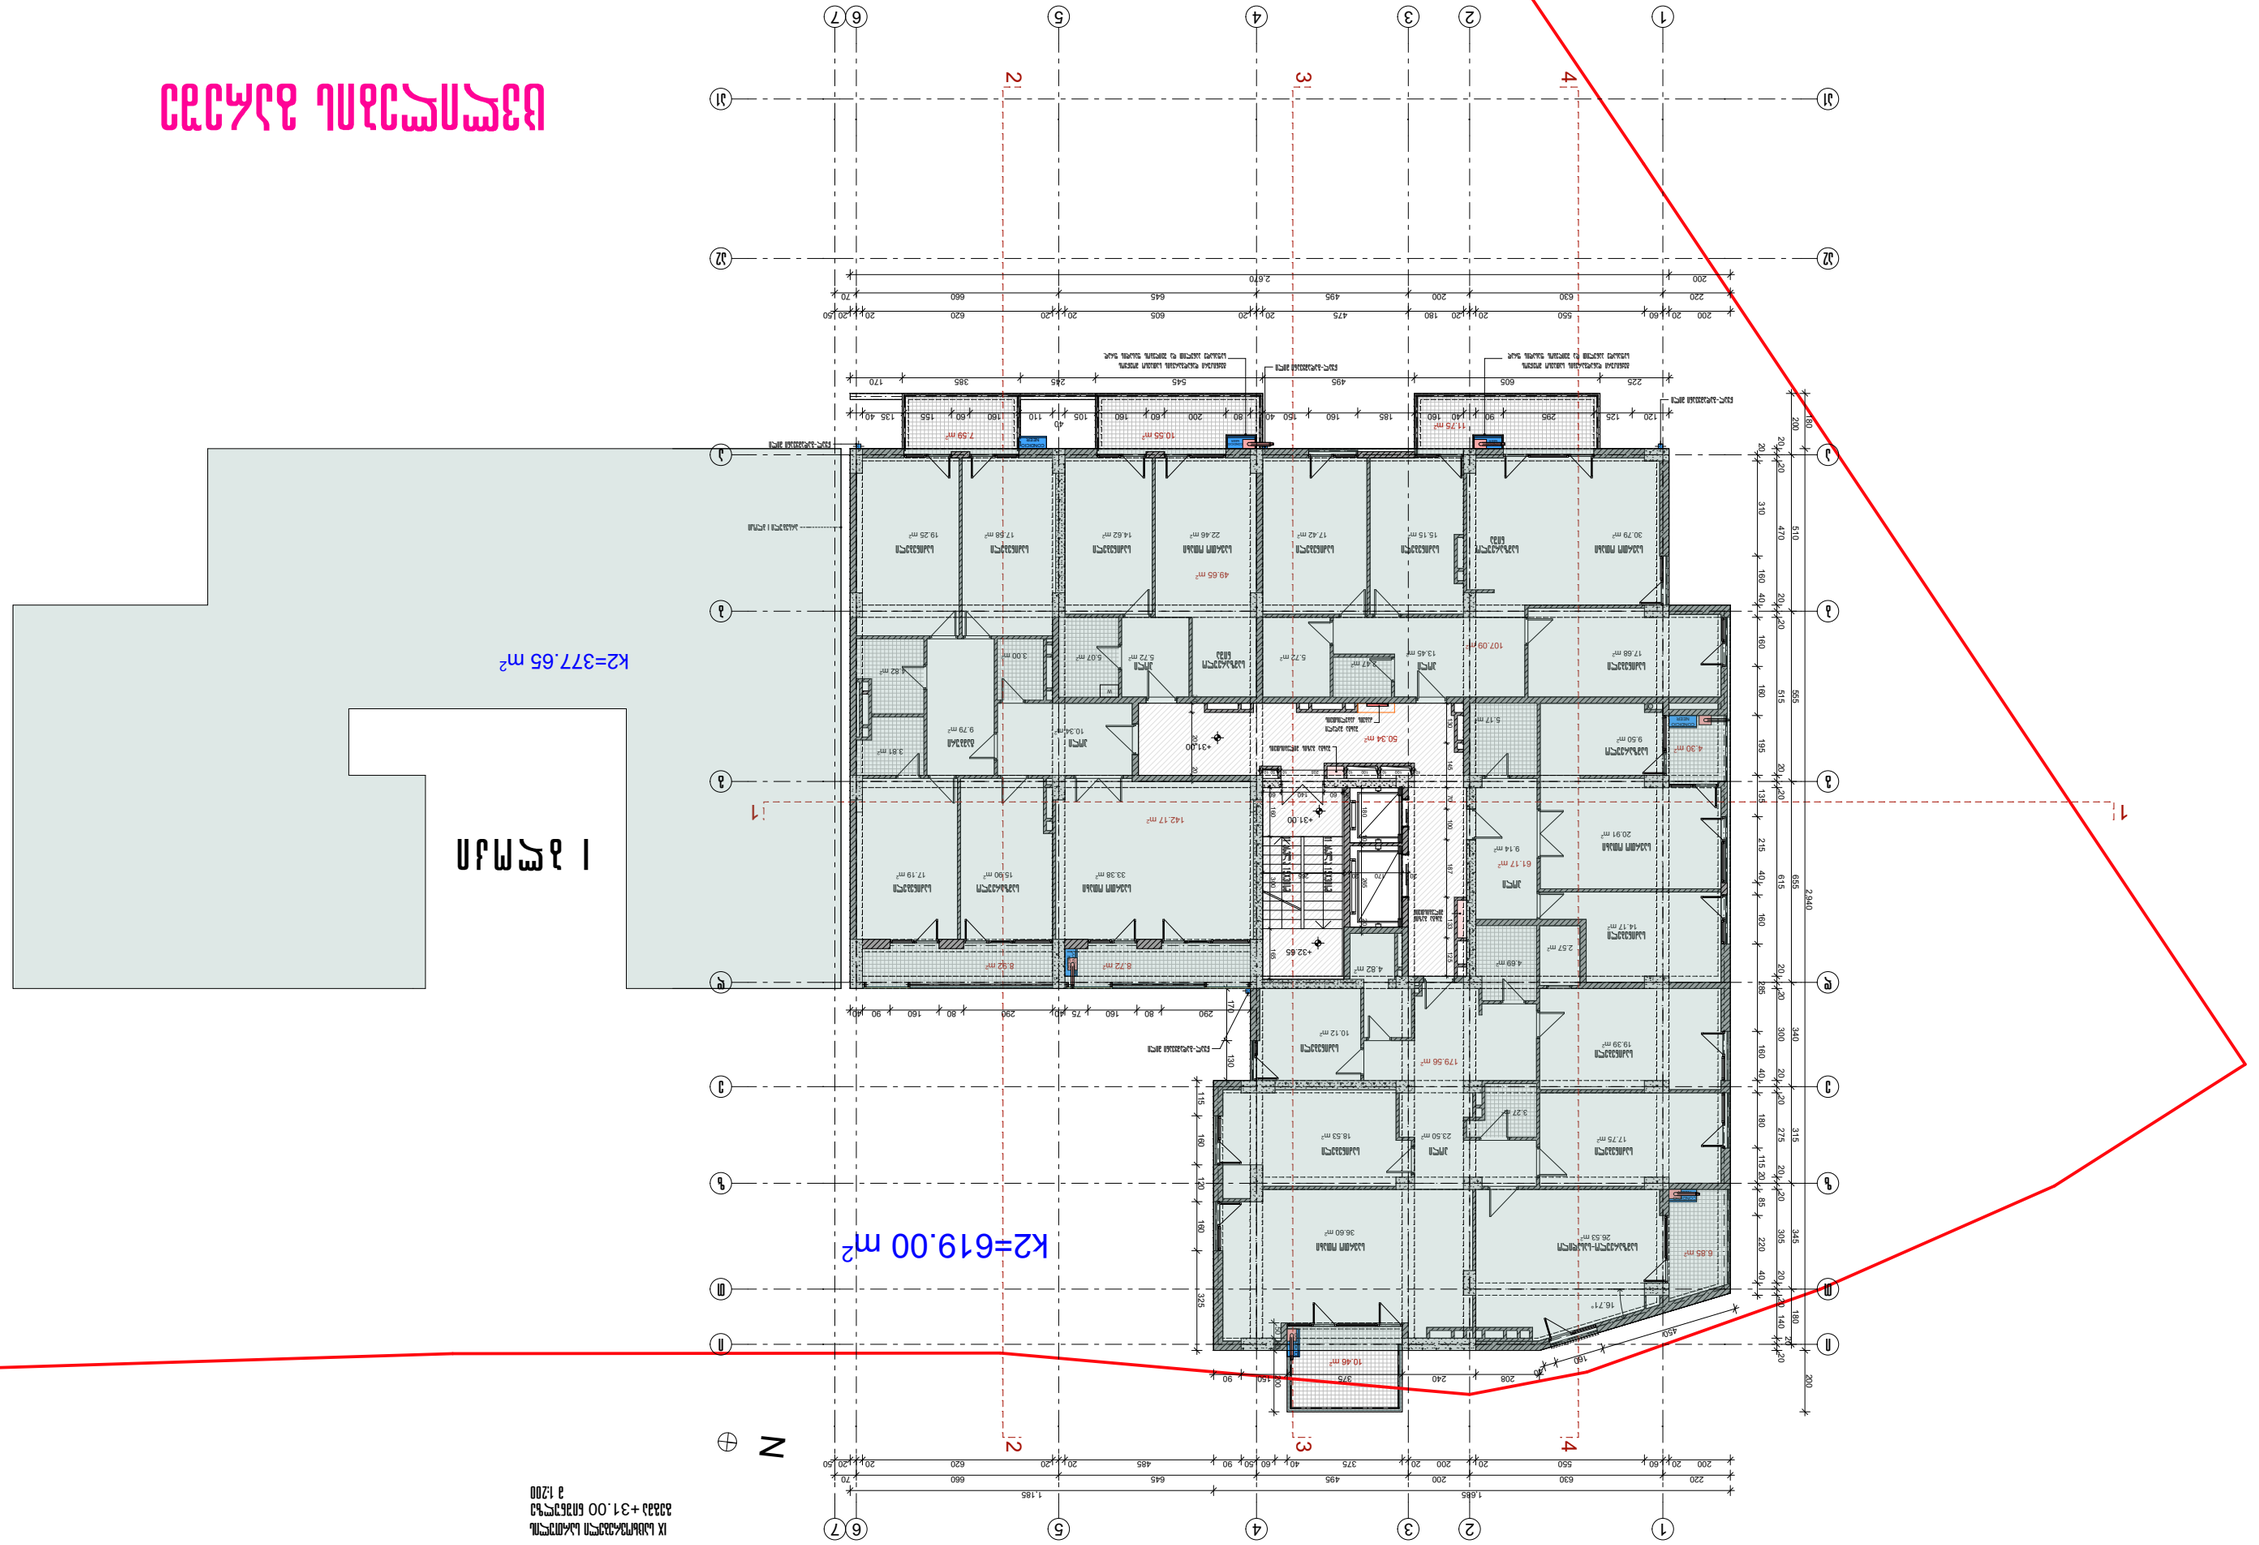




















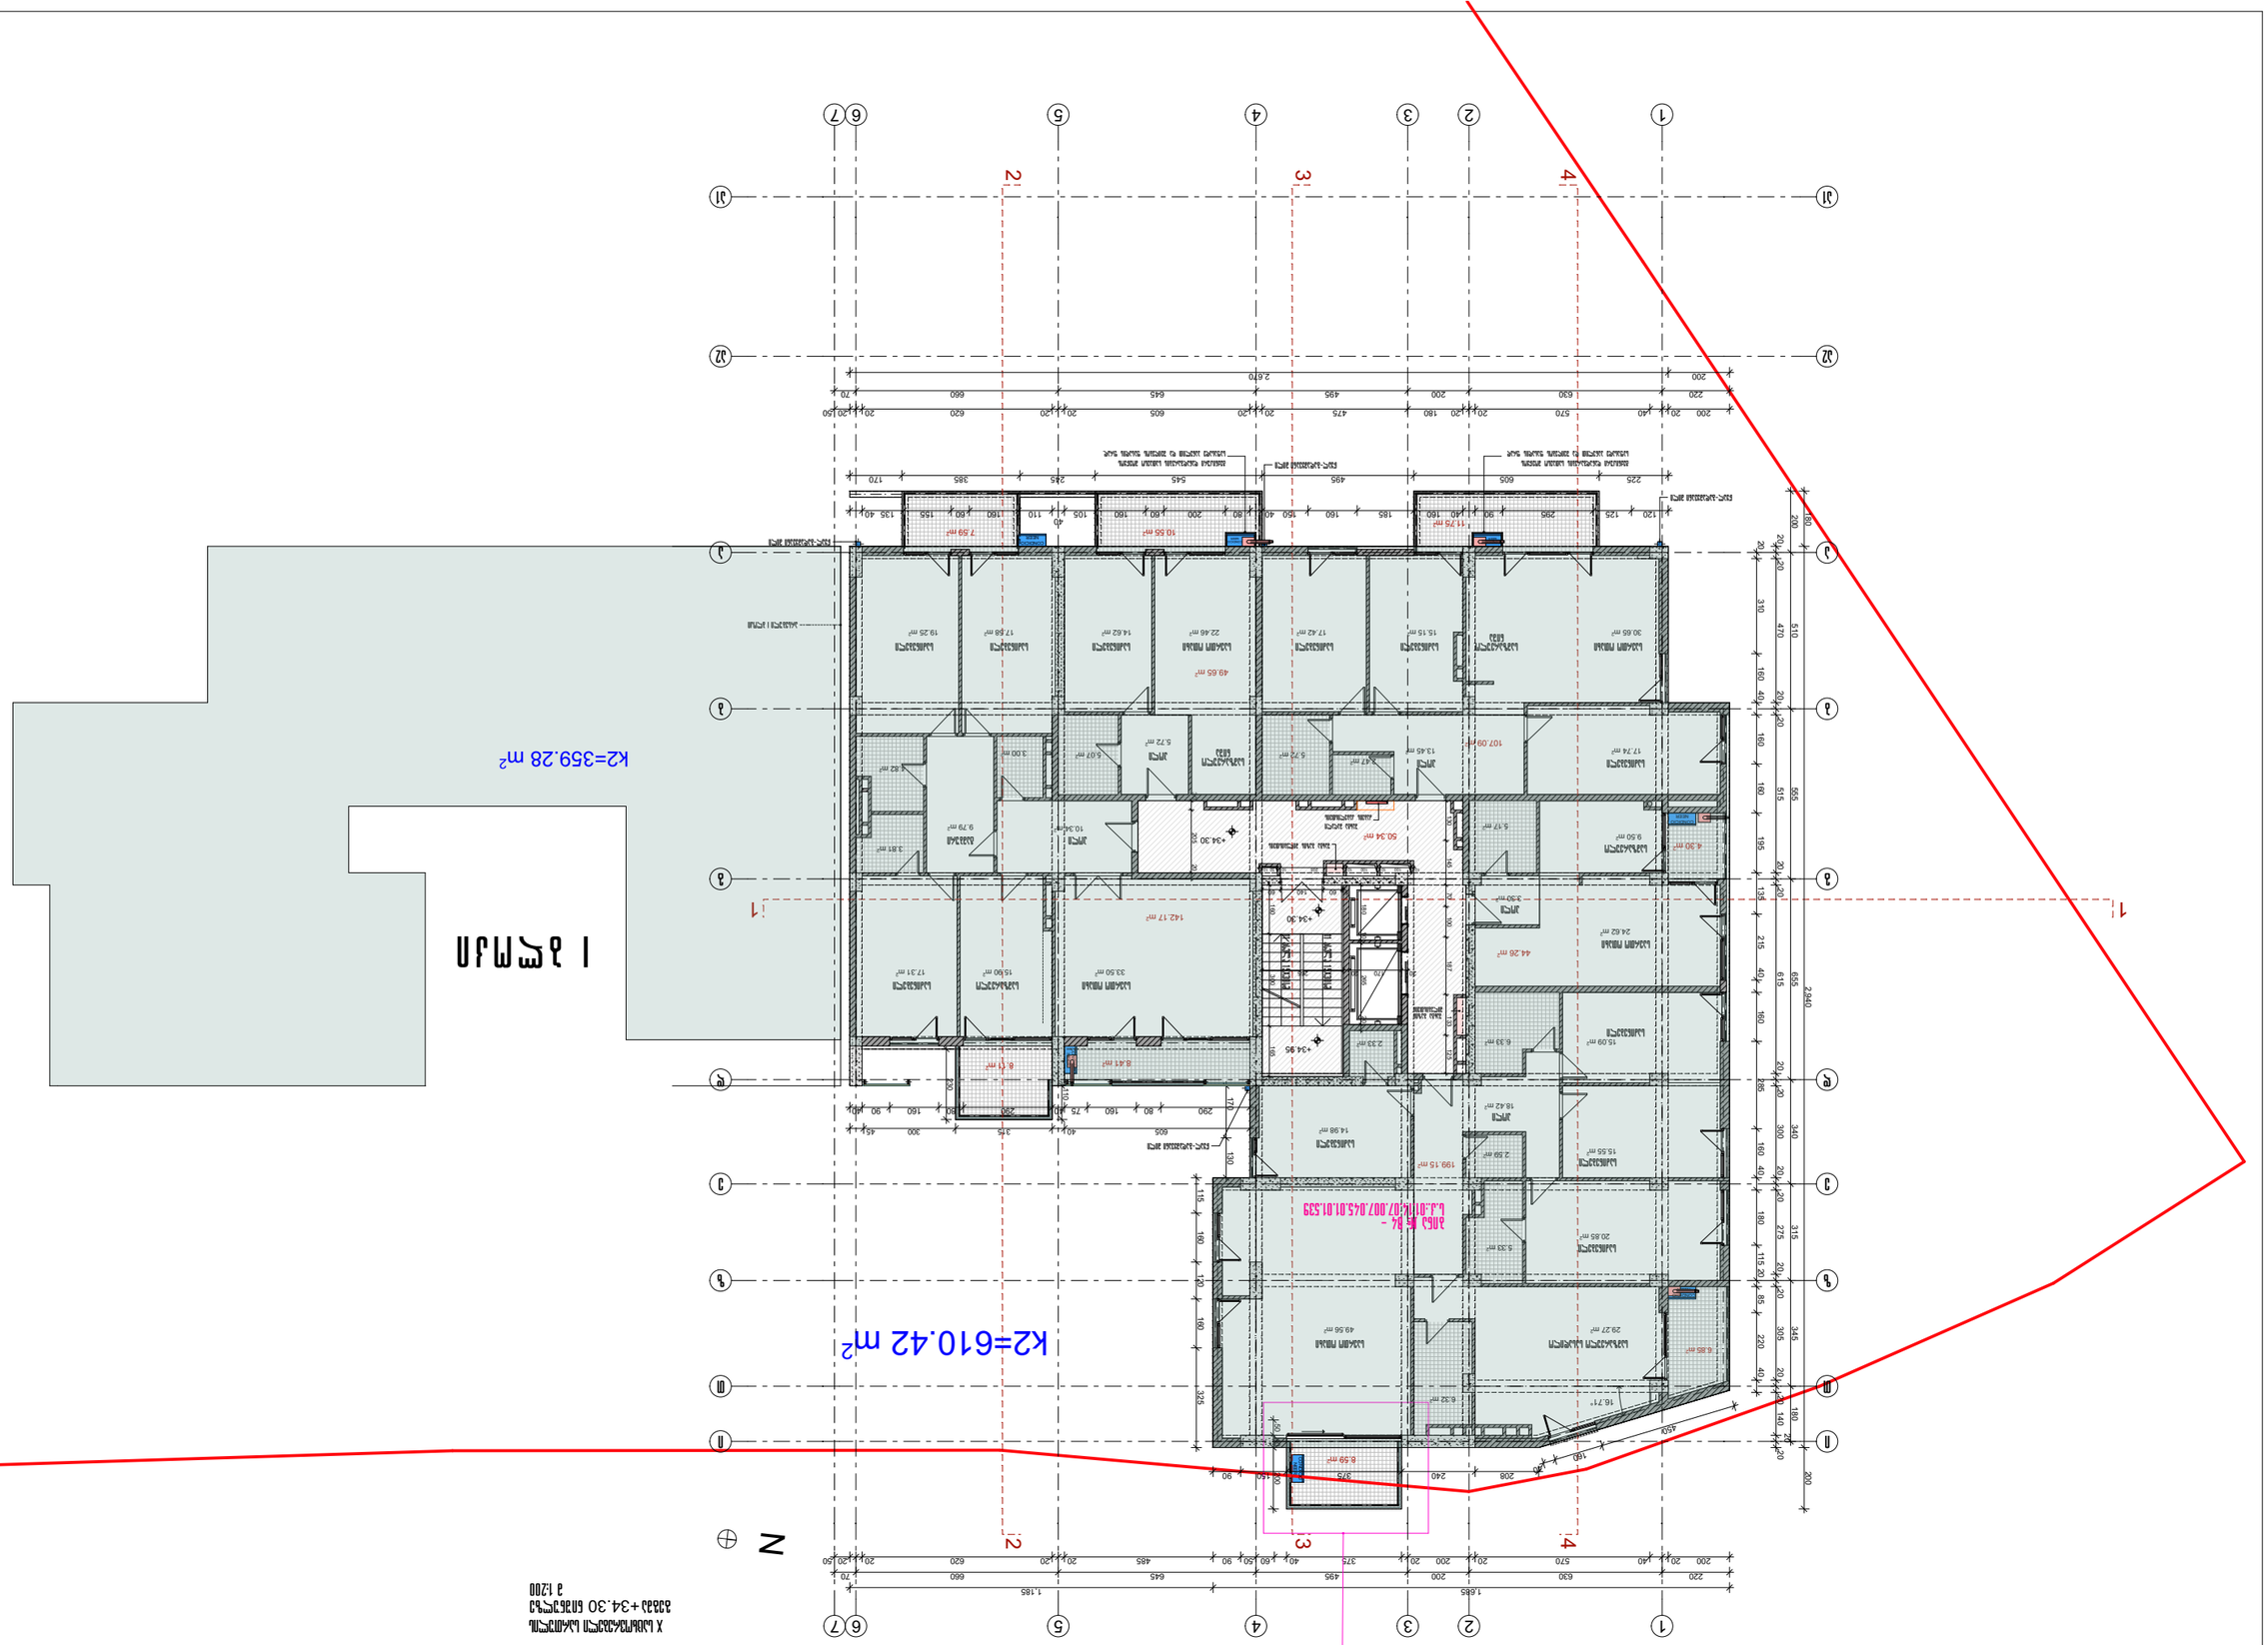















XI საცხოვრებელი სართულის
გეგმა +37.60 ნიშნულზე
მ 1:200



ცვლილების გარეშე

ფორმატი A-3	თბილისი 2013 დანართი №

პირობითი აღნიშვნები

ნაკვეთის წითელი ხაზი

--- გათბობის ქვაბი

CONDICIO NEER --- კონდენციონერი

შენიშვნა

საცხოვრებელი ბლოკების განლაგების სქემა

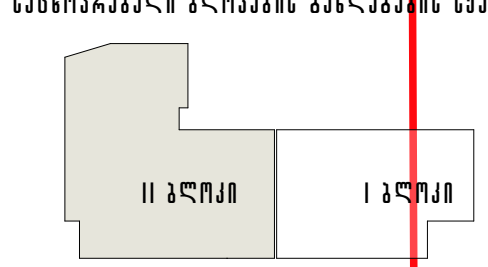

დამკვეთი ი. მ. ა. „სალხო 2005„	მისამართი საბურთალოს ქ№40
შეთანხმებულია დამკვეთთან	ხელმოწერა

პროექტის დასახელება

მრავალბინიანი საცხოვრებელი სახლი ჭავჭავაძის გ. № 75-ში II-ბლოკი

აქსისი — ალ. ყაზბეგის გამზირი №24 ტელ. 241717

თანამდებობა	გვარი	ხელმოწერა	თარიღი
საარ.დეპ.უფროსი	ნ. მოსულიშვილი		
საარ.დეპ.მთ.არქ.	ნ. კილასონია		
პრ. ხელმძღვანელი	ნ. მოსულიშვილი		
მთ. ინჟინერი	ა.აპაროშვილი		
არ.ავტორი	რ. ფარცვანია		
არ.ავტორი	ზ. კიკვაძე		
დამხაზავი	ზ. კიკვაძე		

გეგმა +37.60 ნიშნულზე		მასშტაბი მ 1:200
სტადია	ფურცელი	სულ ფურცელი


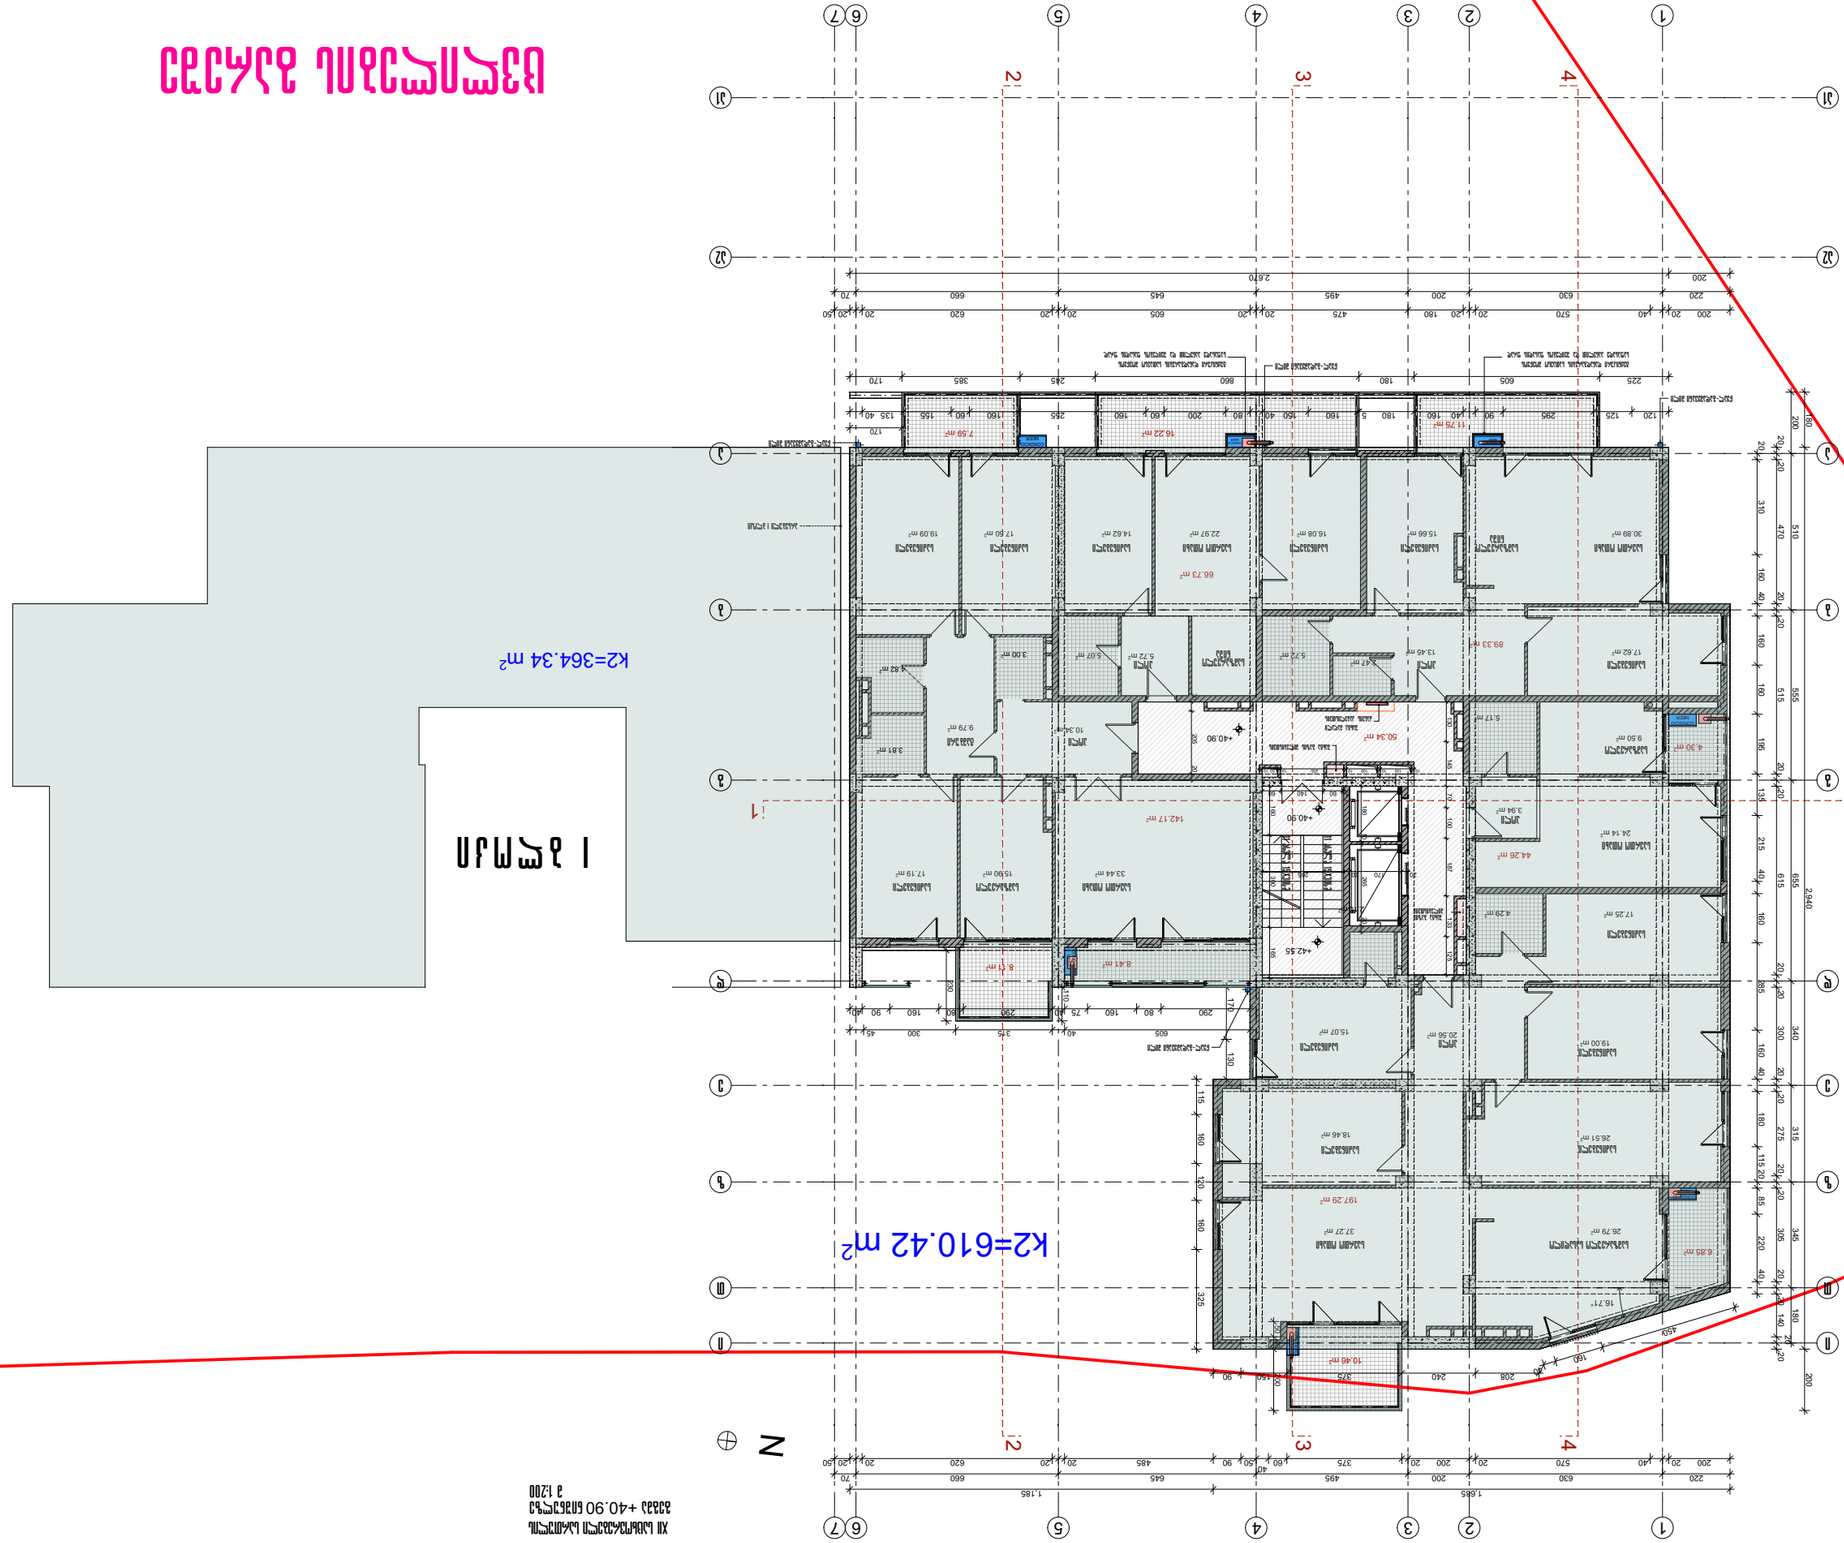







მ 1:200



ცვლილების გარეშე

ფორმატი A-3	თბილისი 2013 დავალება №

პირობითი აღნიშვნები

- ნაკვეთის წითელი ხაზი
- --- გათბობის ქვაბი
- --- კონდიციონერი

შენიშვნა

საცხოვრებელი ბლოკების განლაგების სქემა

II ბლოკი — I ბლოკი

დამკვეთი ი. მ. ა. „სალხო 2005„	მისამართი საბურთალოს ქ№40
შეთანხმებულია დამკვეთთან	ხელმოწერა

პროექტის დასახელება: მრავალბინიანი საცხოვრებელი სახლი ჭავჭავაძის გ. № 75-ში II-ბლოკი

აქსისი — ალ. ყაზბეგის გამზირი №24 ტელ. 241717

თანამდებობა	გვარი	ხელმოწერა	თარიღი
საპრ.დეპ.უფროსი	ნ. მოსულიშვილი		
საპრ.დეპ.მთ.არქ.	ნ. ქილასონია		
პრ. ხელმძღვანელი	ნ. მოსულიშვილი		
მთ. ინჟინერი	ა.აბრამიშვილი		
არ.ავტორი	რ. ფარცვანია		
არ.ავტორი	ზ. კიკვაძე		
დამხაზავი	ზ. კიკვაძე		

სტადია	ფურცელი / სულ ფურცელი


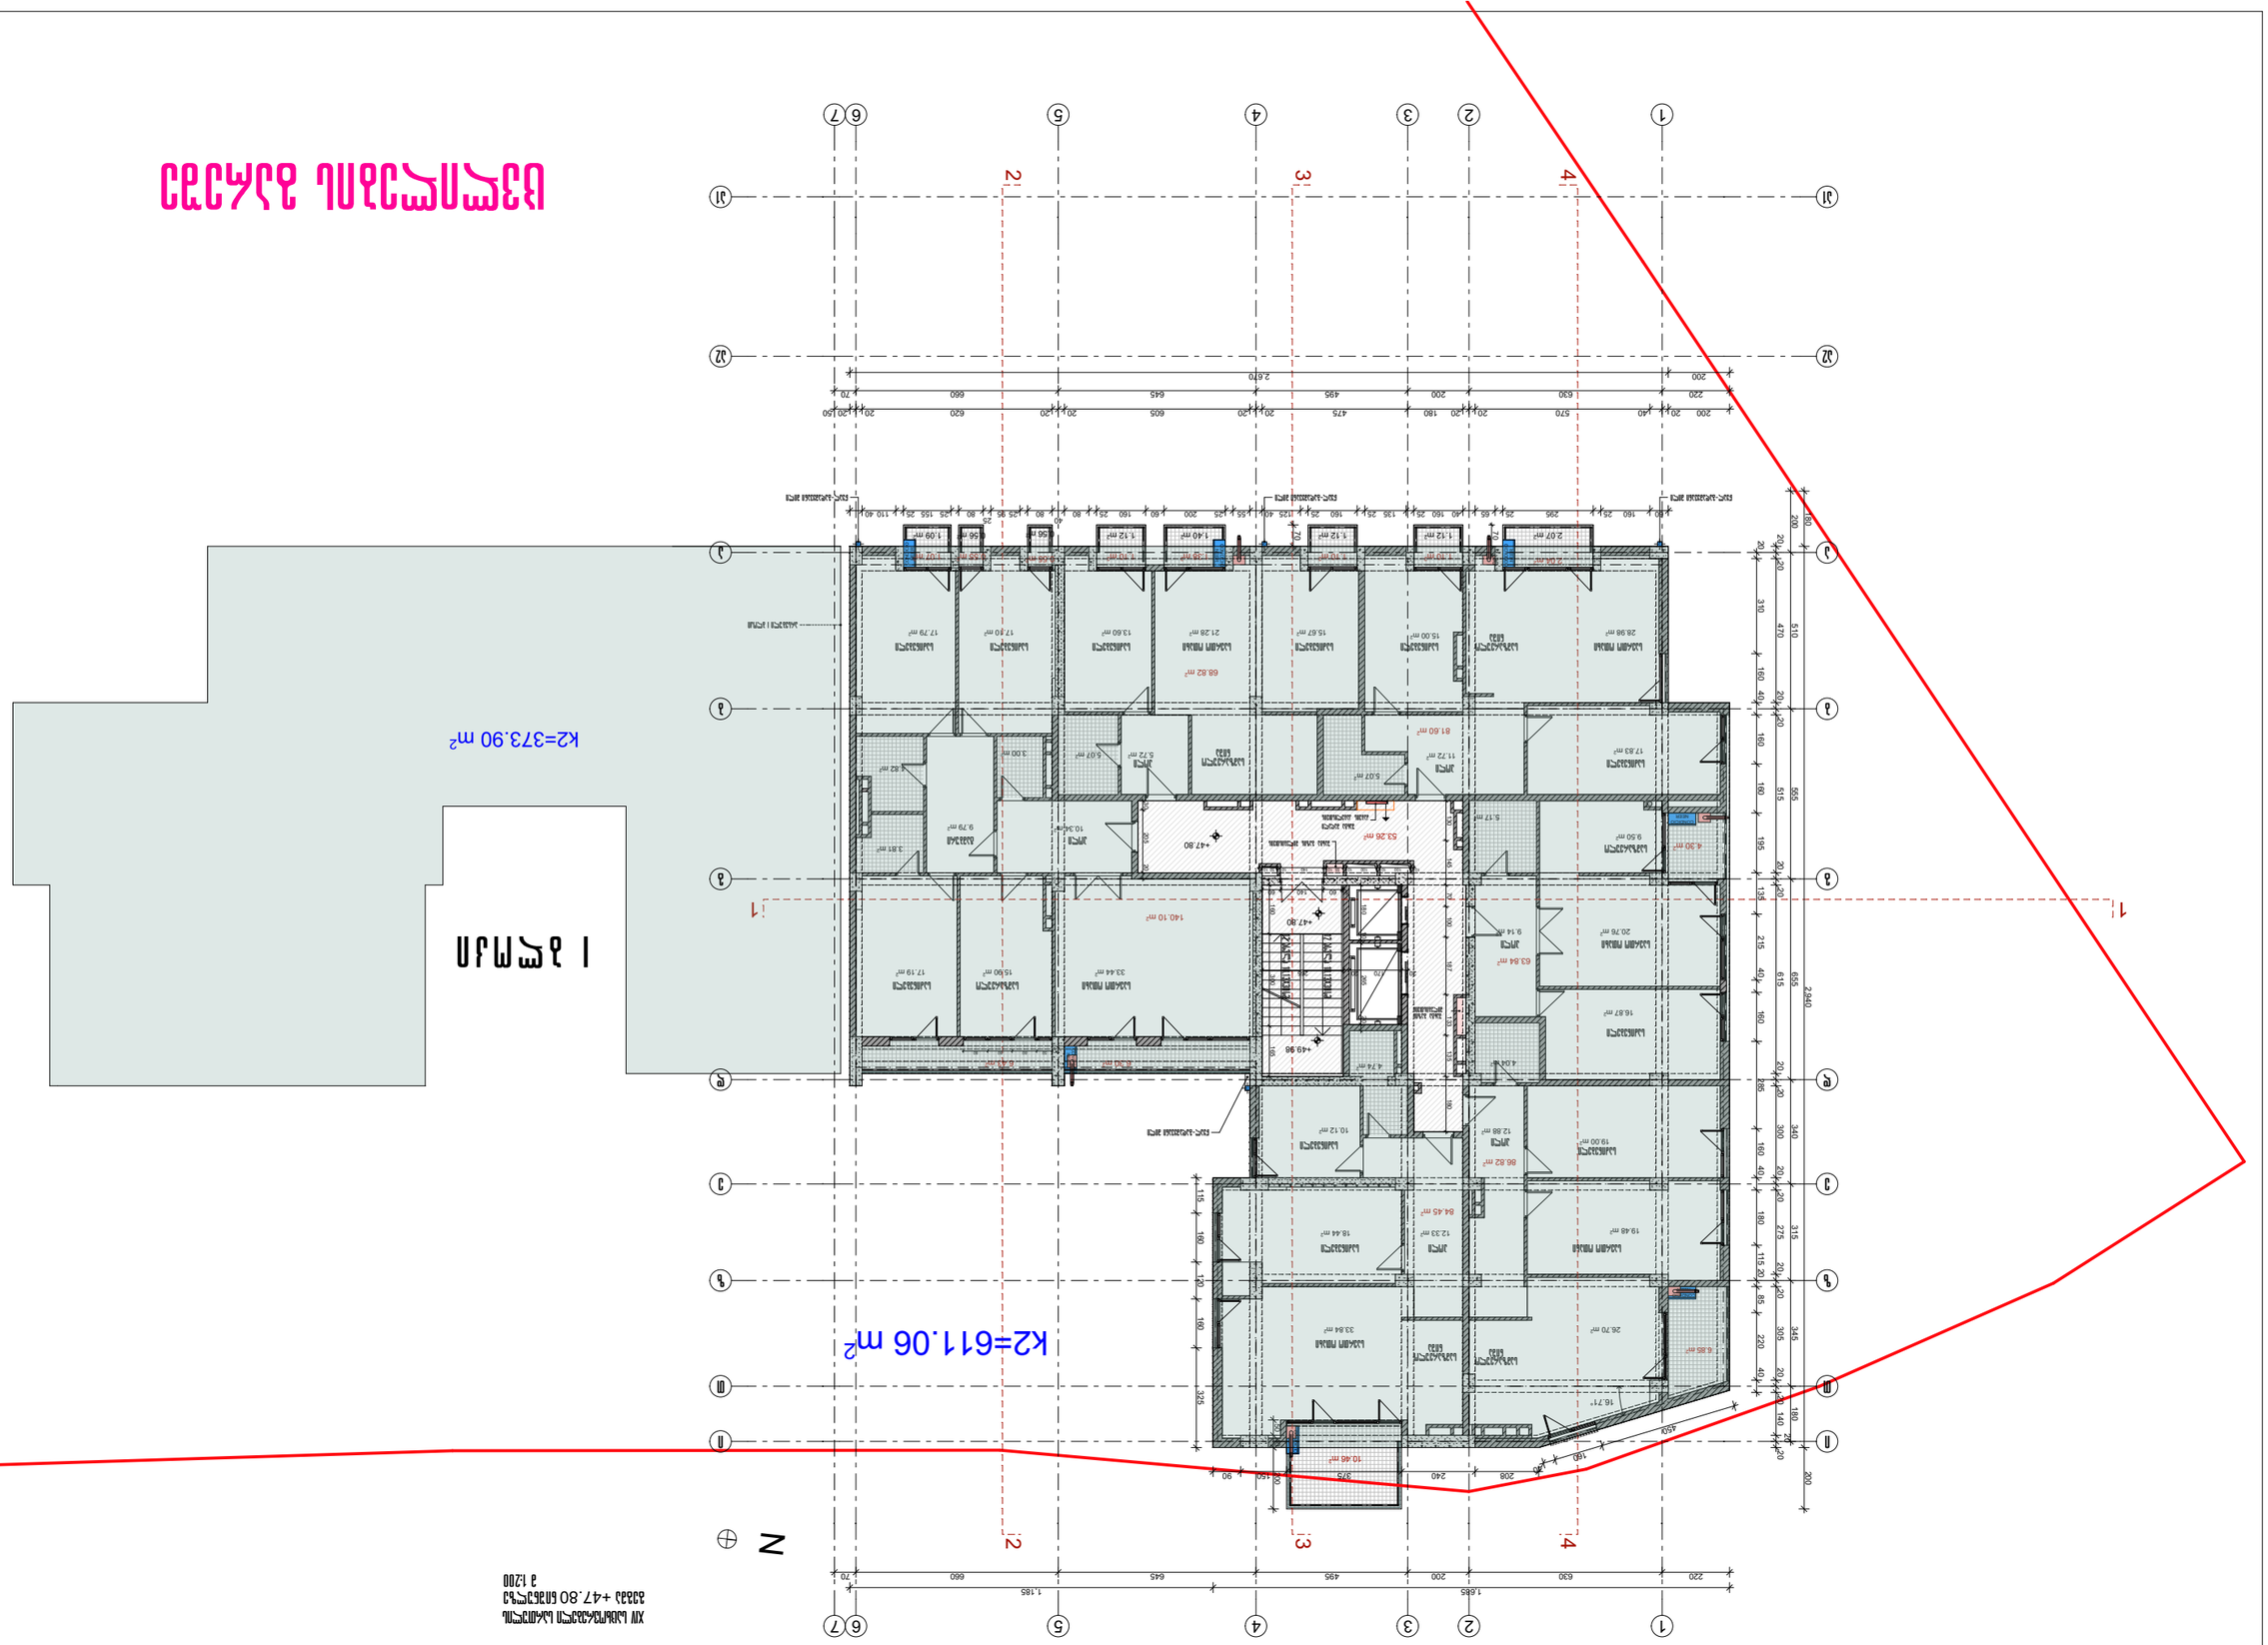
К2=373.90 м²
К2=611.06 м²
N
1
2
3
4
1
2
3
4
5
6
7
1
2
3
4
5
6
7
1.685
660
645
495
200
630
220
2.670
2.940
1.185
+47.80
+49.98
53.26 м²
140.10 м²
10.46 м²
16.71
4.60
160
90
208
240
160
90
150
30
20
180
200
325
115
160
120
160
180
115
20
85
305
220
40
20
180
140
20
200
310
470
510
160
40
20
160
555
515
160
195
20
135
20
215
40
615
655
160
20
285
300
340
160
40
20
180
275
315
160
40
20


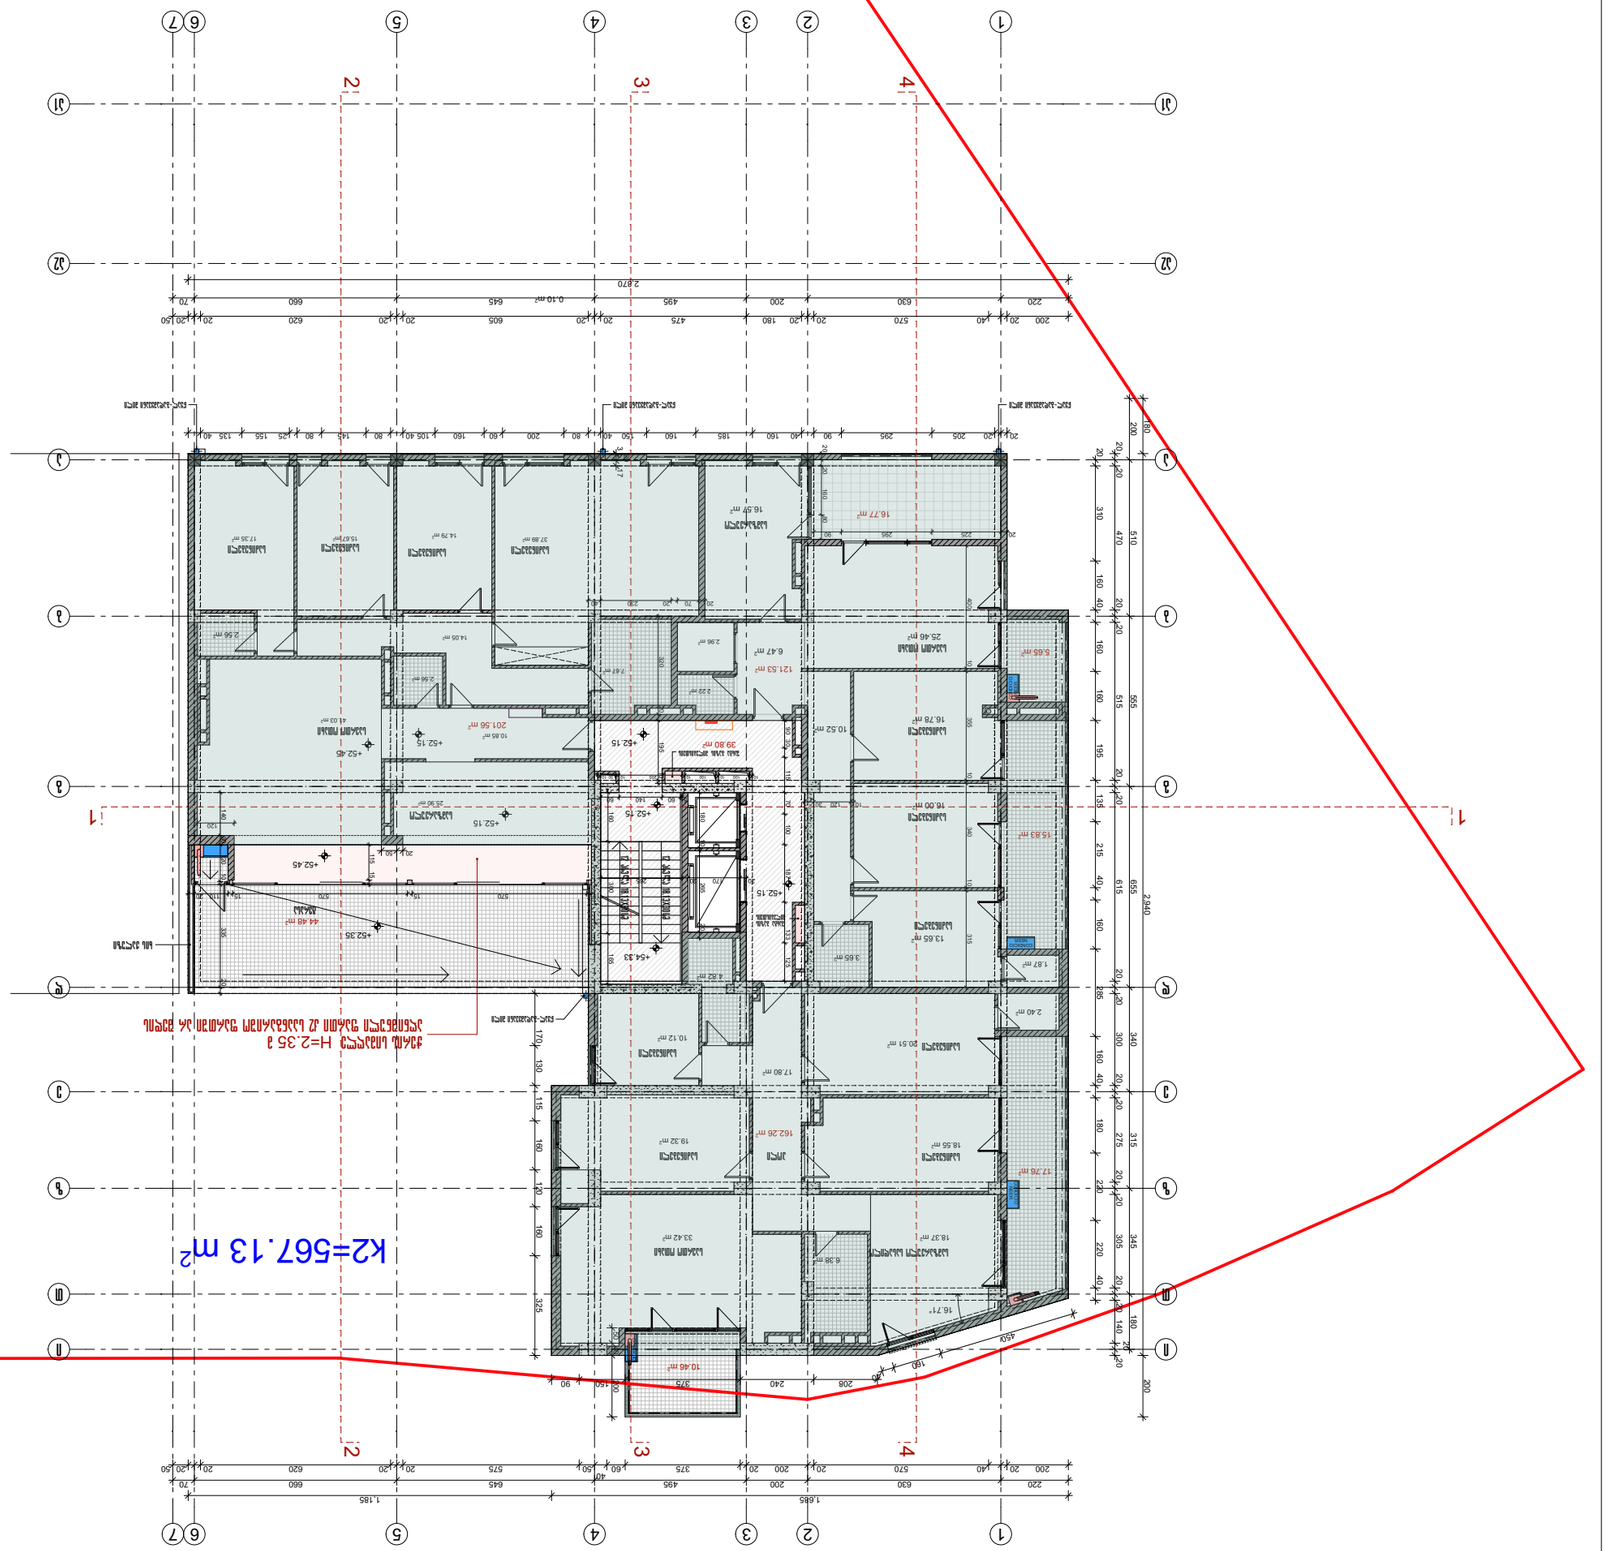

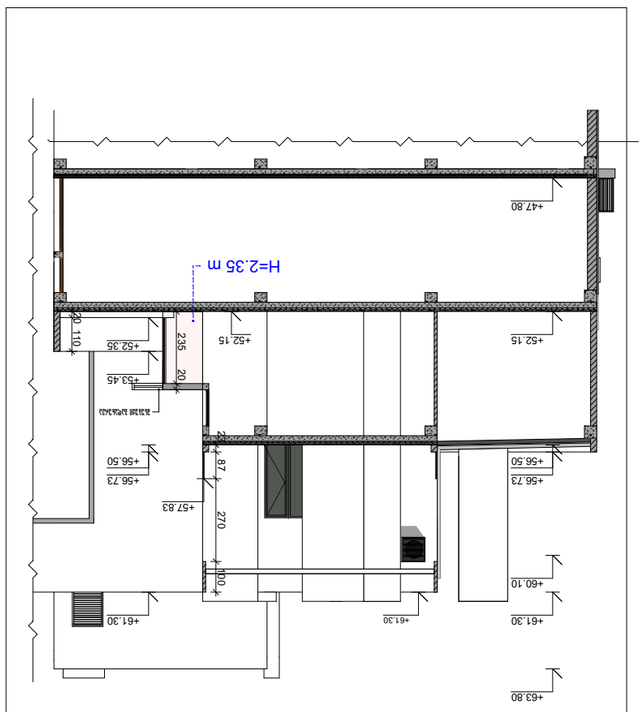








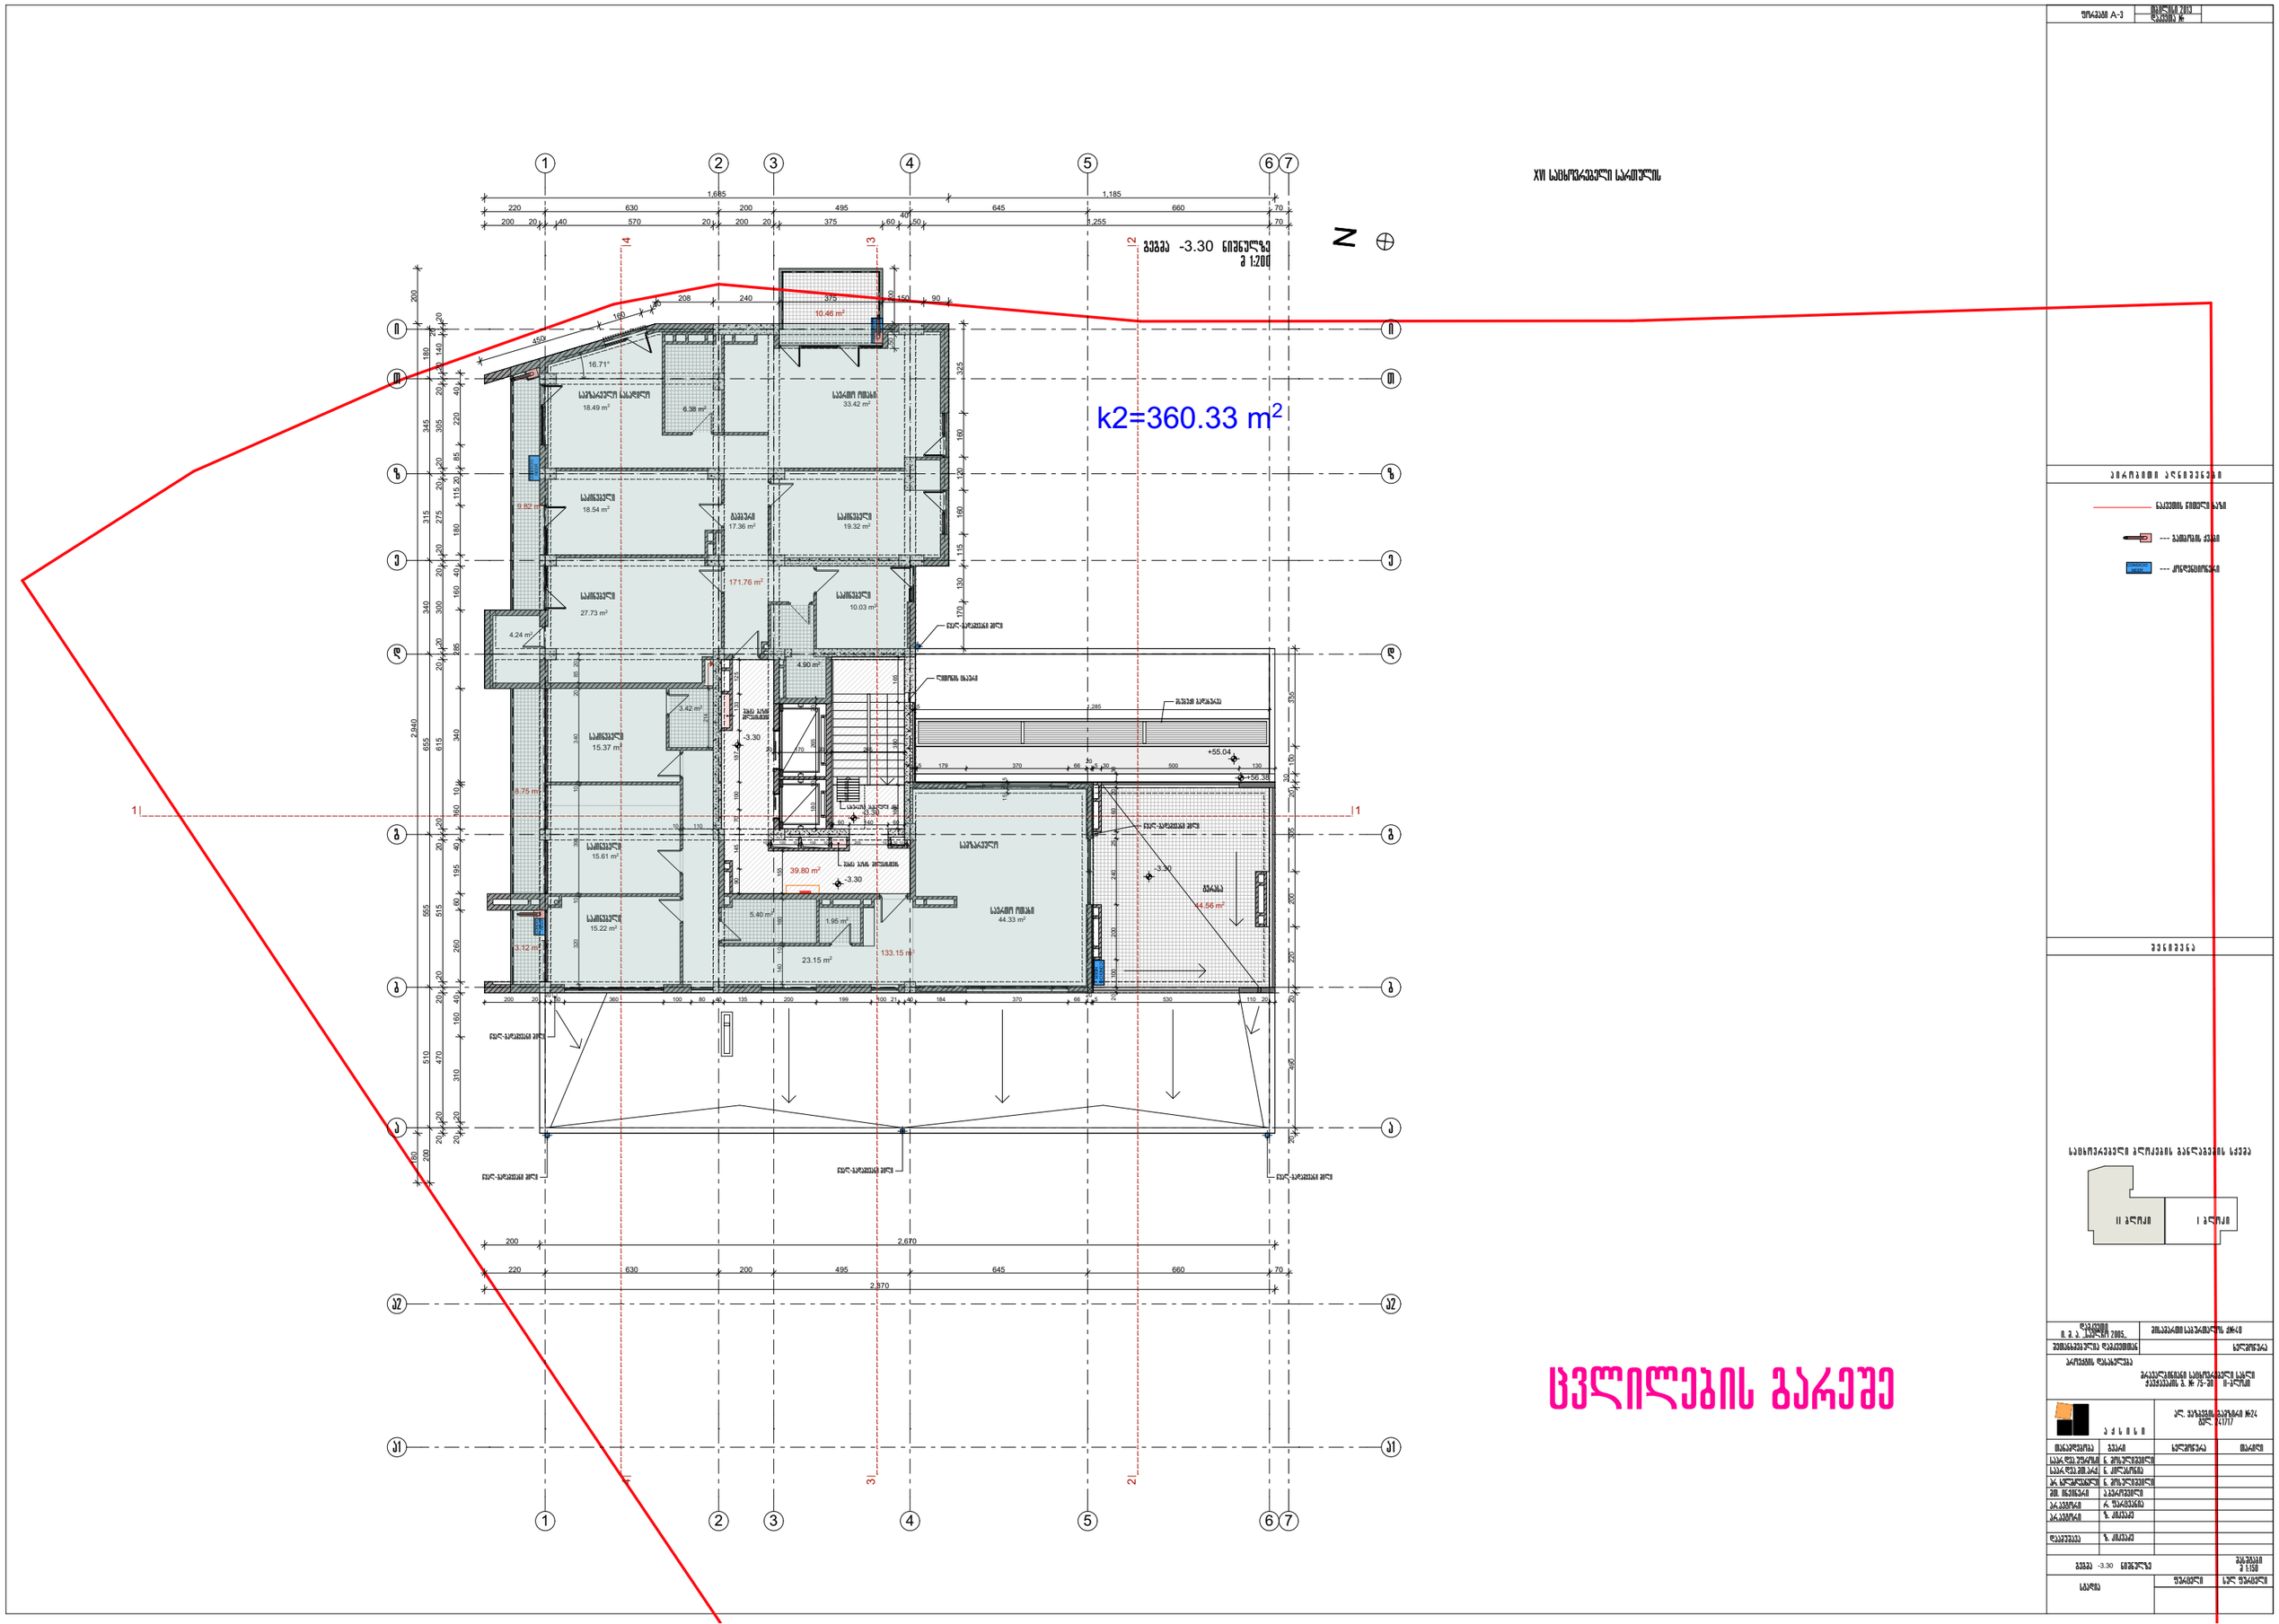

ᲔᲢᲐᲟᲘ -3.30 ᲜᲘᲠᲜᲣᲚᲖᲔ
Ა 1:200
k2=360.33 m²
ᲪᲕᲚᲘᲚᲔᲑᲘᲡ ᲑᲐᲠᲔᲨᲔ


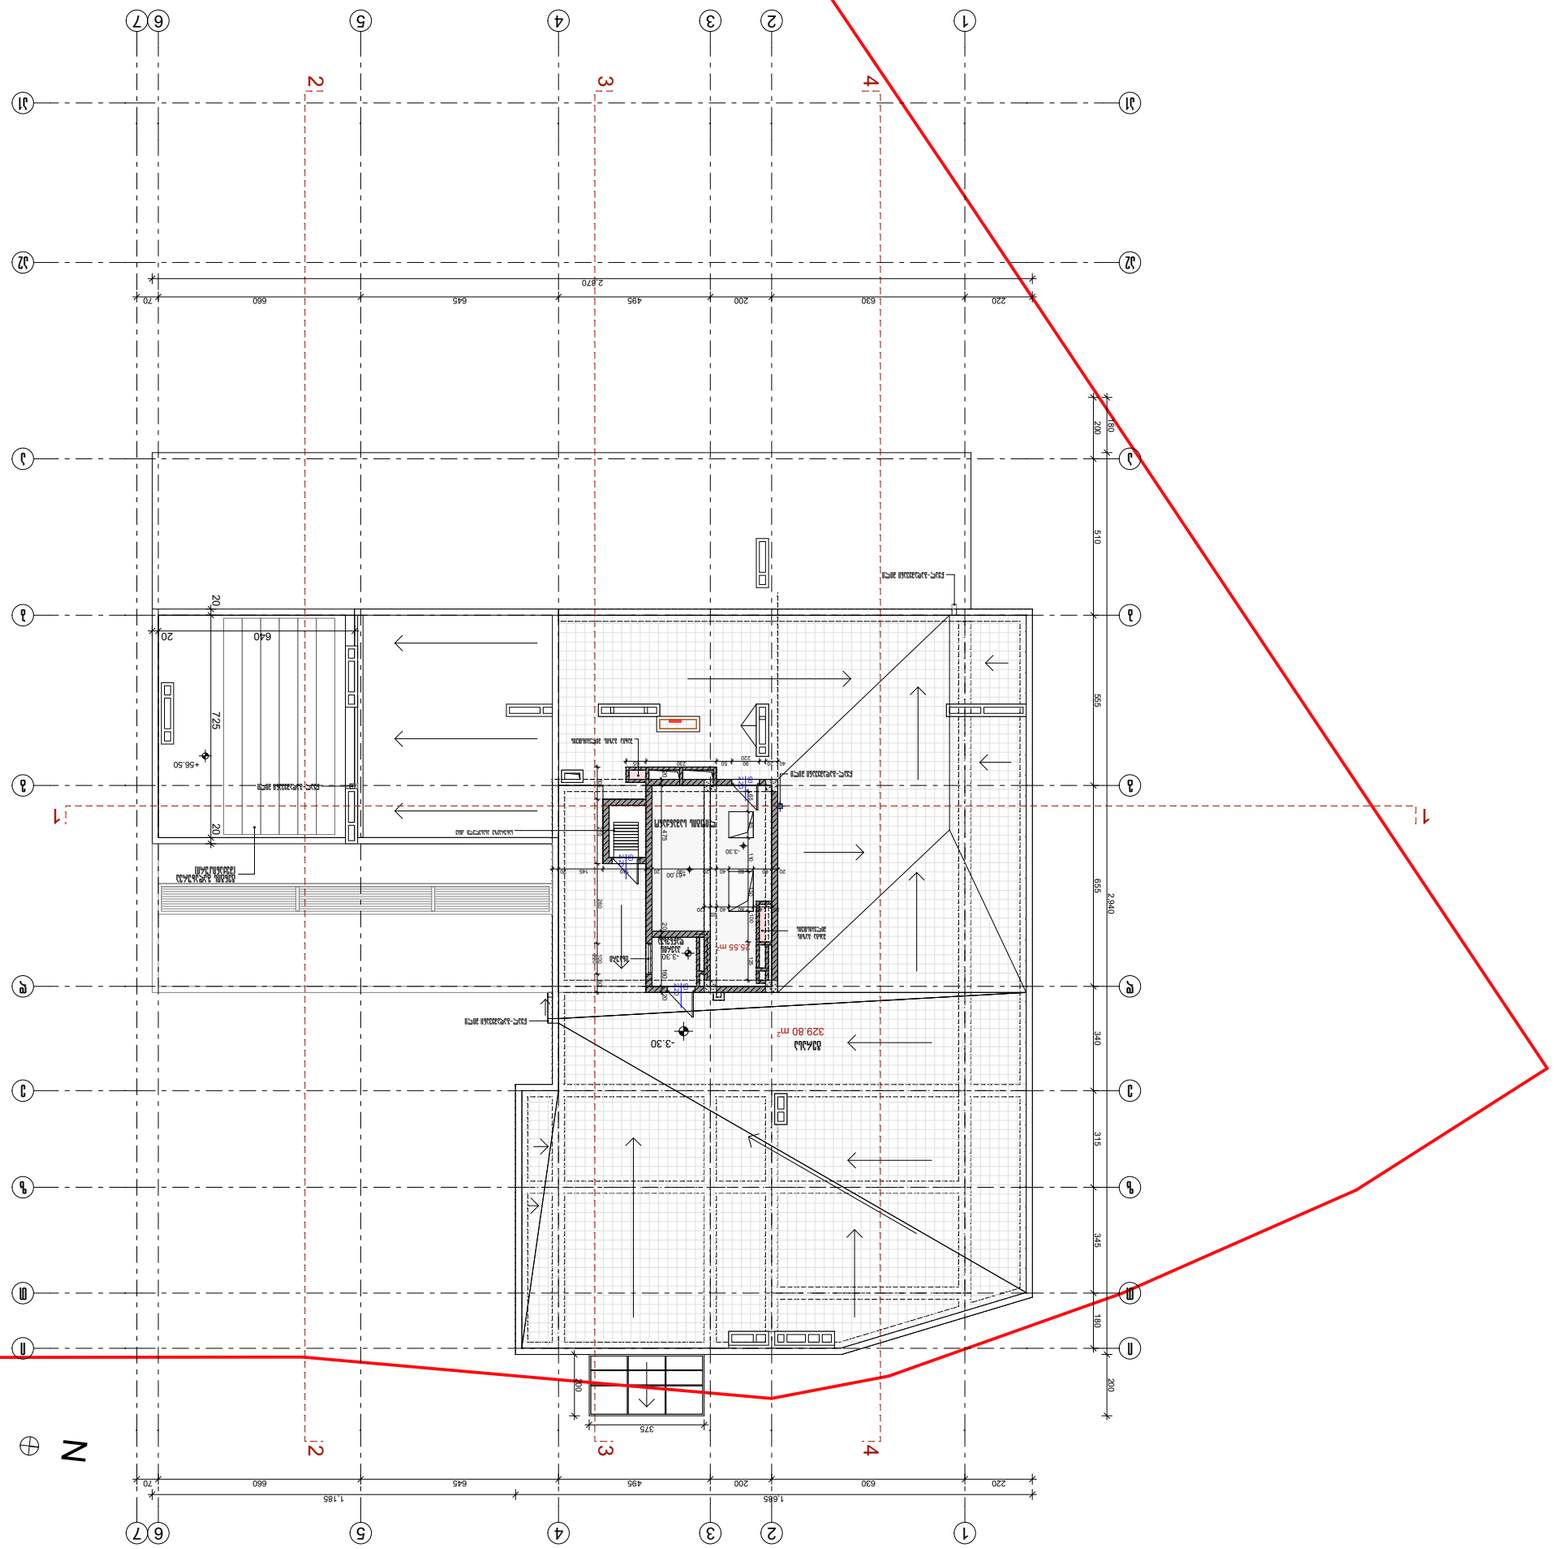
















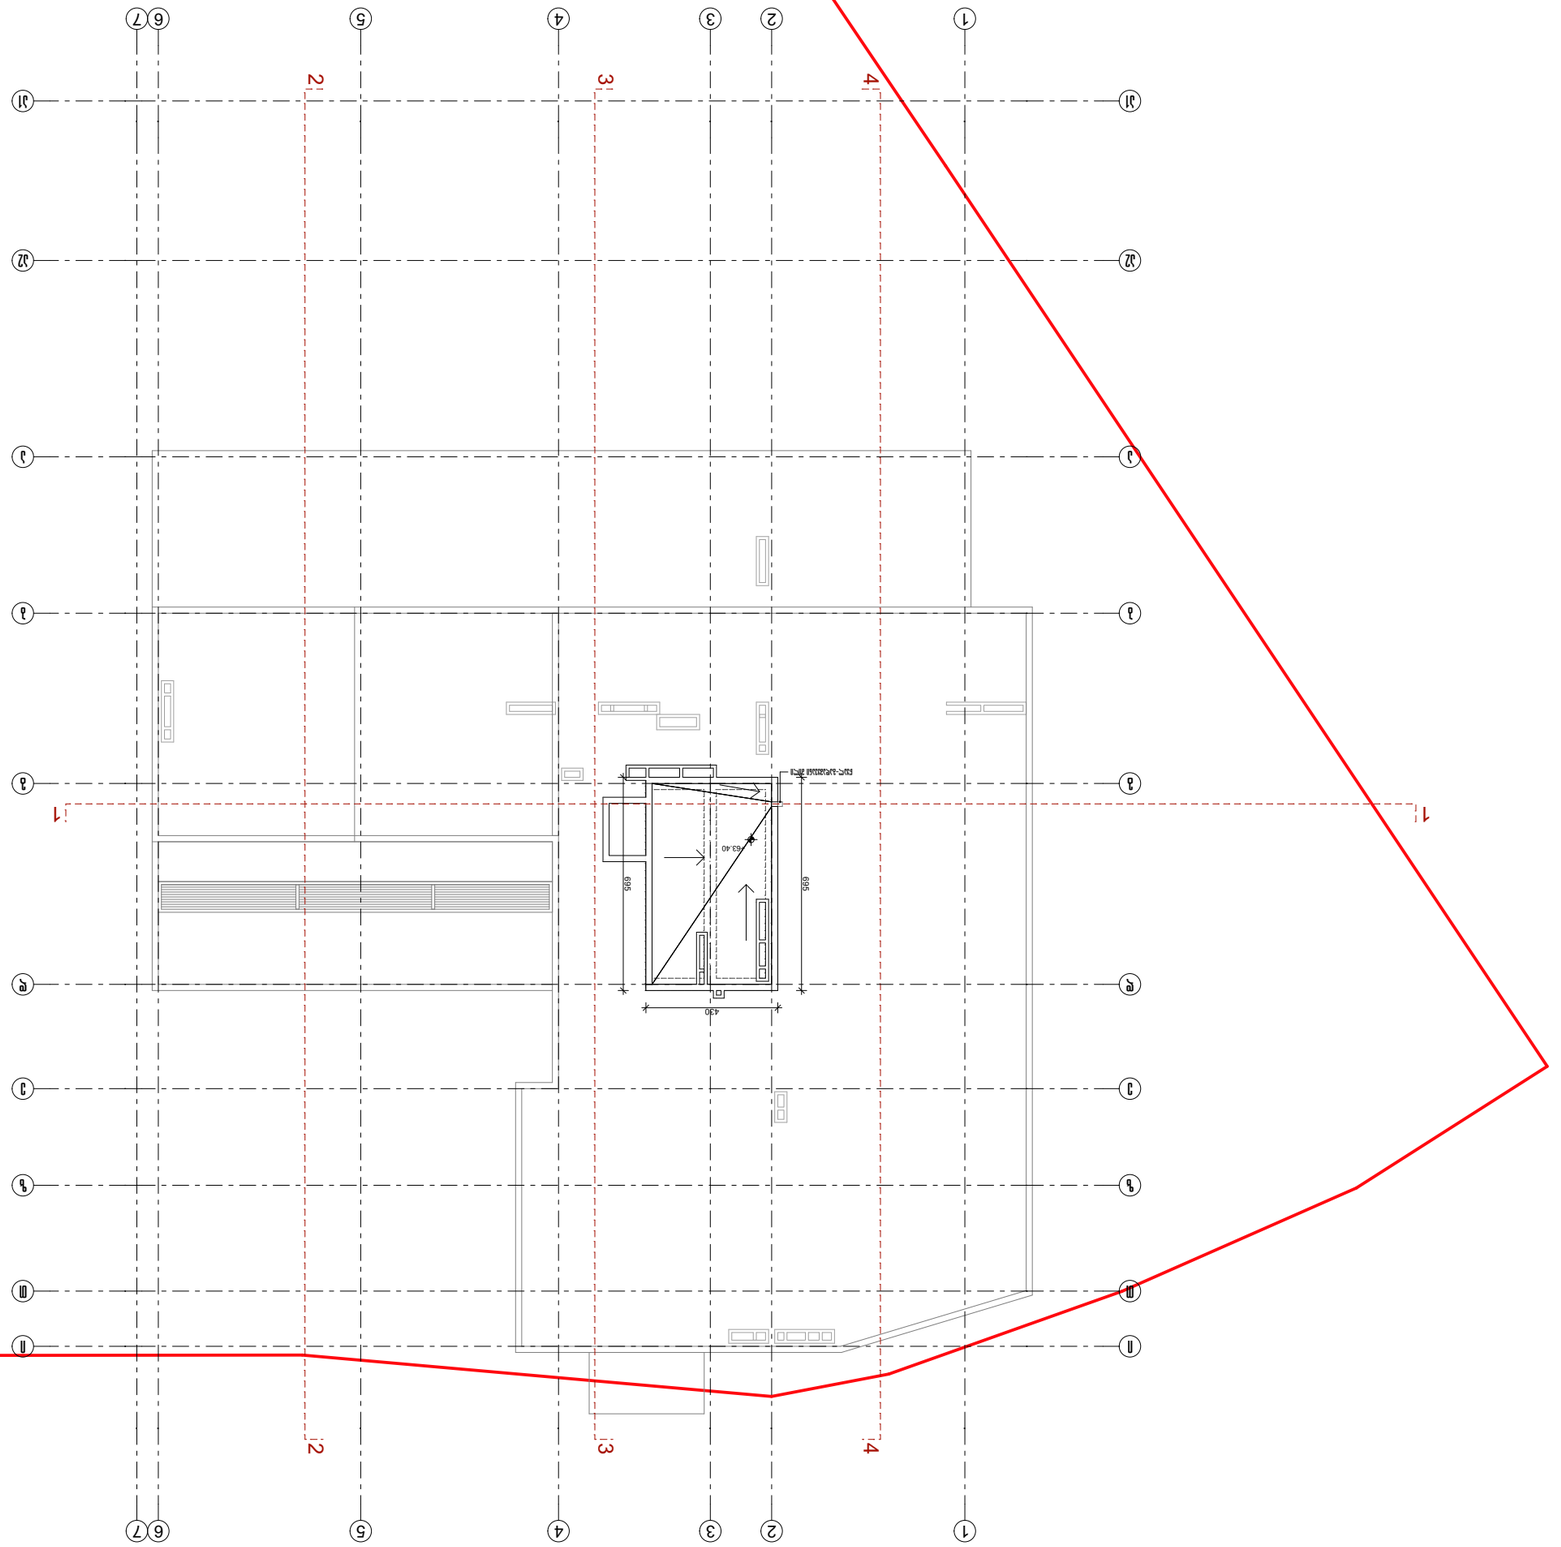














