ჭრილი 1-1

მიწის ნაკვეთის საზღვარი

მიწის ნაკვეთის საზღვარი

შელებილი თუნუქი RAL 8002

ლითონის ცხაურიანი კარი

ფასადი დამუშავდეს საფასადე ფითხით და შეღებოს, RAL- 9001

ალუმინის ვიტრაჟი ორმაგი მინაპაკეტით

+25.15
+22.20
+19.20
+16.20
+13.20
+10.20
+7.20
+4.20
±0.00=401.00
-3.75
-6.45

2950
3000
3000
3000
3000
3000
4200
3250
1700
25150

1656 | 7500 | 7500 | 7500 | 7500 | 1149
30600

1 2 3 4 5

01 ჭრილი 1-1
მ. 1:100

ARTSTUDIO PROJECT
ტელ: (+995 32) 91 52 54
ელ-ფოსტა: info@artstudio.ge , artstudio_project@yahoo.com
www.artstudio.ge
Legal Address: G. Tabidze 3/5, 0105, Tbilisi, Georgia
Actual Address: Bagebi, Tskneti Highway, Z. Sakandelidze Str.#3, Metra Park settlement, Block # 4, 0179, Tbilisi, Georgia
Tel: (+995 32) 91 52 54
E-mail: info@artstudio.ge , artstudio_project@yahoo.com
www.artstudio.ge

სტრუქტურა შ.პ.ს. კუბიკონი

STRUCTURE

მექ შ.პ.ს. გროლშტრომი

MEP

ხანძარსაშიშროება ---

FIRELIFE AND SAFETY

ინტერიერის ნაწილი ---

INTERIORDESIGN

დამკვეთი შ.პ.ს. "ვიკინგ ბრუკი"

CLIENT

პროექტის მისამართი:

PROJECT ADRESS:

შენიშვნები:

სიტუაციური სქემა

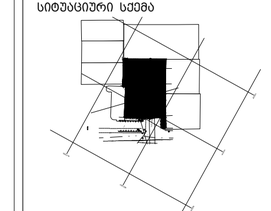

N	თარიღი:	აღწერა
1	თარიღი 1 DATE 1	
2	თარიღი 2 DATE 2	
3	თარიღი 3 DATE 3	

გაცემულია: 04.05.2018

პროექტის N: 2,72,17
PROJECT N:
CAD DWG FILE: AUTOCAD
შესრულდა: ბ.ხ
ISSUE:
შეამოწმა: ბ.მ
CHEKED:
საავტორო უფლებები: არტსტუდიო
COPYRIGHT HALL ARCHITECTS: ARTSTUDIO

სათაური
TITLE
ჭრილი 1-1

A-201

A2

მიწის ნაკვეთის საზღვარი

ჭრილი 2-2

მიწის ნაკვეთის საზღვარი

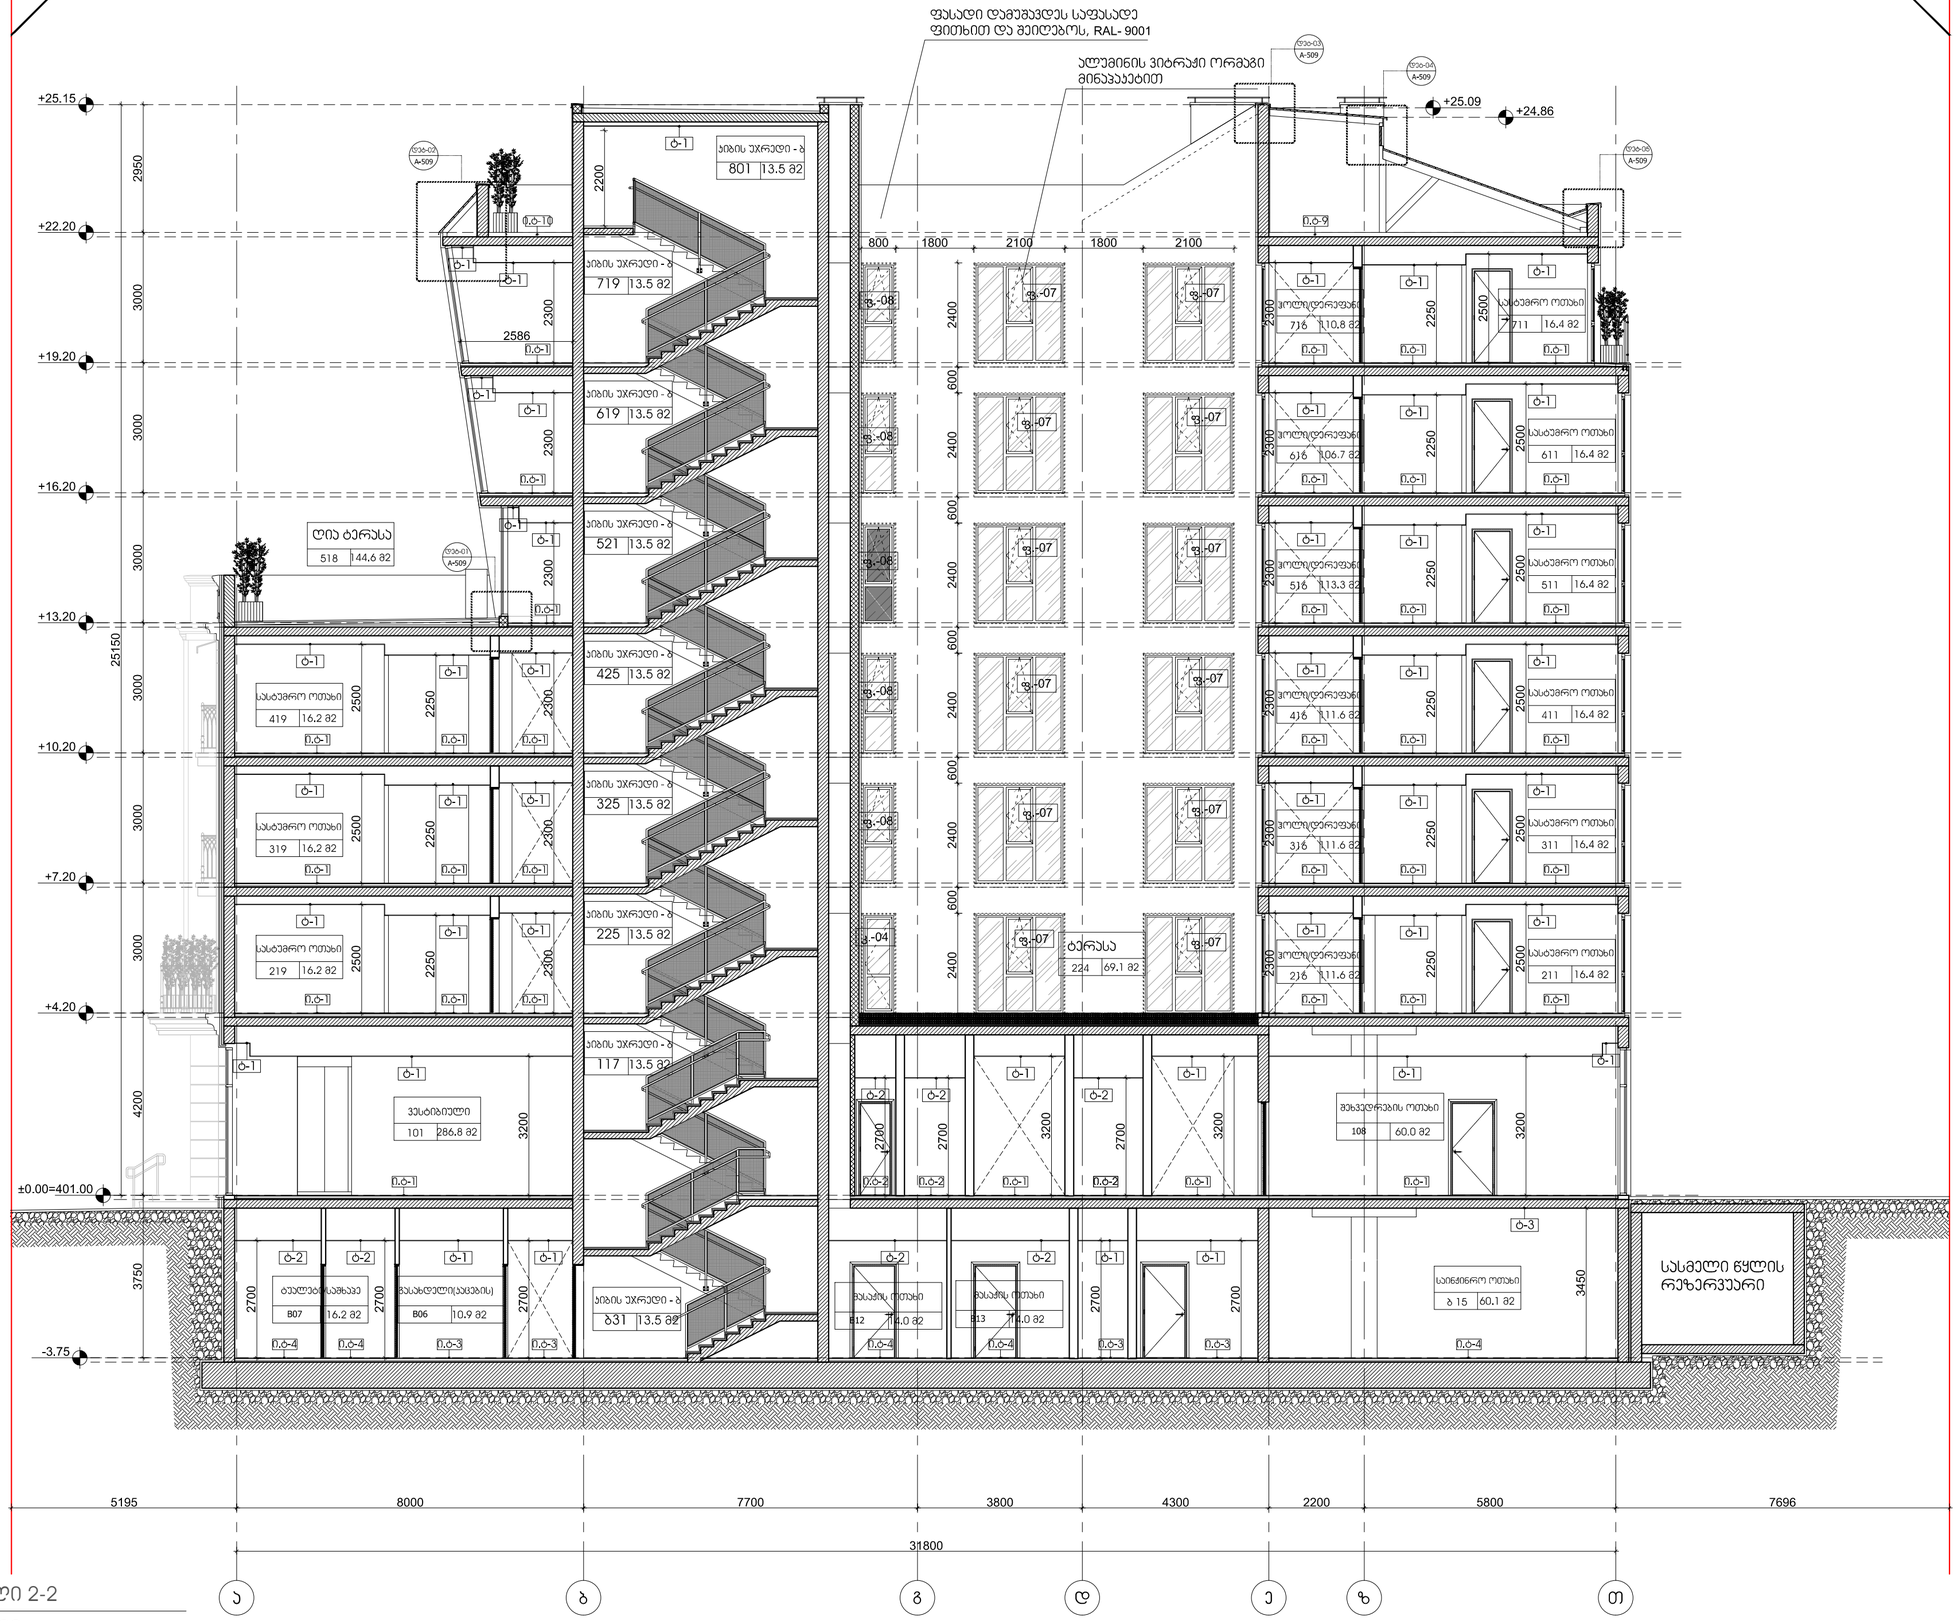
ფასადი დამუშავდეს საფასადე ფითხით და შეიღებოს, RAL- 9001
ალუმინის ვიბრაჟი ორმაგი მინაპაკეტით
+25.15
+22.20
+19.20
+16.20
+13.20
+10.20
+7.20
+4.20
±0.00=401.00
-3.75
+25.09
+24.86
800
1800
2100
1800
2100
5195
8000
7700
3800
4300
2200
5800
7696
31800
ა
ბ
გ
დ
ე
ზ
თ
ღია ტერასა
ტერასა
სასტუმრო ოთახი




მ. 1:100

ARTSTUDIO PROJECT
ფაქტიური მისამართი: ქ. თბილისი, ბაგების მიმდებარედ, ზ. საკანდელიძის ქ. 3, წყნეთის გზატკეცილი, მეტრა პარკის კორპუსი #4, 0179
ტელ: (+995 32) 91 52 54
ელ-ფოსტა: info@artstudio.ge , artstudio_project@yahoo.com
www.artstudio.ge
Legal Address: G. Tabidze 3/5, 0105, Tbilisi, Georgia
Actual Address: Bagebi, Tskneti Hightway, Z. Sakandelidze Str.#3, Metra Park settlement, Block # 4, 0179, Tbilisi, Georgia
Tel: (+995 32) 91 52 54
E-mail: info@artstudio.ge , artstudio_project@yahoo.com
www.artstudio.ge

სტრუქტურა შ.პ.ს. კუბიკონი
STRUCTURE

მეფ შ.პ.ს. გოლფსტრიმი
MEP

ხანძარუსაფრთხოება ---
FIRELIFE AND SAFETY

ინტერიერის ნაწილი ---
INTERIORDESIGN

დამკვეთი შ.პ.ს. "ვიკინგ გრუპი"
CLIENT

პროექტის მისამართი:
ქ. თბილისი, უზნაძის ქუჩა №65
PROJECT ADRESS:

შენიშვნები:

სიტუაციური სქემა

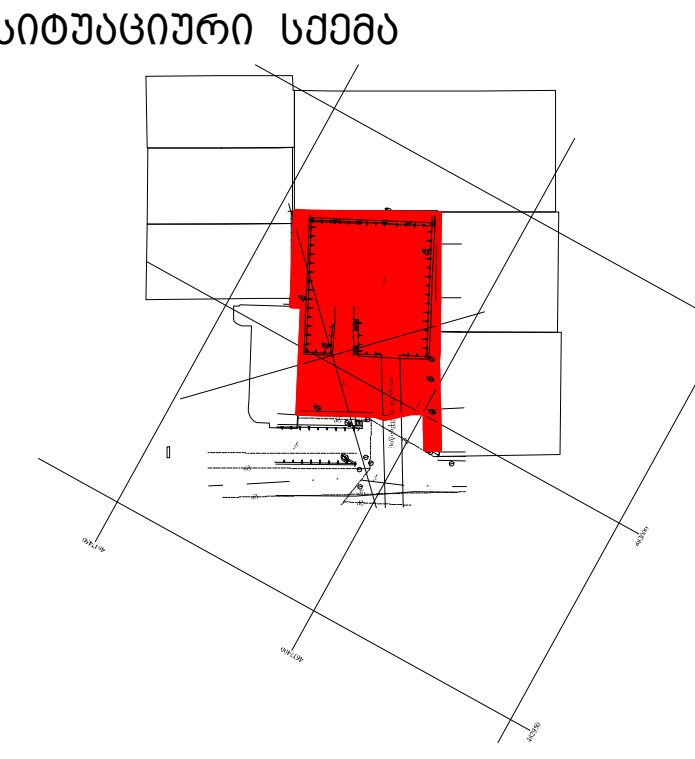

N	თარიღი:	აღწერა
1	თარიღი 1 DATE 1	
2	თარიღი 2 DATE 2	
3	თარიღი 3 DATE 3	

გამოცემა: 04.05.2018

პროექტის N: 2,72,17
PROJECT N:
CAD DWG FILE: AUTOCAD
შეასრულა: ISSUE: ზ.ხ
შეამოწმა: CHEKED: გ.მ
საავტორო უფლებები: COPYRIGHT HALL ARCHITECTS: არტსტუდიო ARTSTUDIO

სათაური
TITLE
ჭრილი 3-3

A-203

A2

ჭრილი 4-4

მიწის ნაკვეთის საზღვარი

შელებილი თუნუქი RAL 8002

ალუმინის ვიტრაჟი ორმაგი მინაპაკეტით

მოჯირკეთდეს გამომწვარი თიხის აგურით

ლითონის კარი

H=L/0.35 = 21.54=7.54/0.35

ფასადი დამუშავდეს საფასადე ფითხით და შეღებოს, RAL- 9001

ალუმინის ვიტრაჟი ორმაგი მინაპაკეტით

+25.15	
+22.20	2950
+19.20	3000
+16.20	3000
+13.20	3000
+10.20	25150
+7.20	3000
+4.20	3000
±0.00=401.00	4200
-3.75	3750

1699	7500	7500	7500	7500	1119

30000

1 2 3 4 5

01 ჭრილი 4-4

მ. 1:100

ARTSTUDIO PROJECT

ტელ: (+995 32) 91 52 54
ელ-ფოსტა: info@artstudio.ge , artstudio_project@yahoo.com
www.artstudio.ge
Legal Address: G. Tabidze 3/5, 0105, Tbilisi, Georgia
Actual Address: Bagebi, Tskneti Highway, Z. Sakandelidze Str.#3, Metra Park settlement, Block # 4, 0179, Tbilisi, Georgia
Tel: (+995 32) 91 52 54
E-mail: info@artstudio.ge , artstudio_project@yahoo.com
www.artstudio.ge

სტრუქტურა შ.პ.ს. კუბიკონი

STRUCTURE

მეპ შ.პ.ს. გოლფსტრიმი

MEP

ხანძარსაშიშროება ---

FIRELIFE AND SAFETY

ინტერიერის ნაწილი ---

INTERIORDESIGN

დამკვეთი შ.პ.ს. "ვიკინგ ბრუკი"

CLIENT

პროექტის მისამართი:

PROJECT ADRESS:

შენიშვნები:

სიტუაციური სქემა

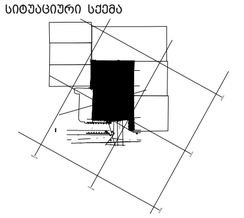

N	თარიღი:	აღწერა
1	თარიღი 1 DATE 1	
2	თარიღი 2 DATE 2	
3	თარიღი 3 DATE 3	

გაგზავნილია: 04.05.2018

პროექტის N: 2,72,17

PROJECT N:

CAD DWG FILE: AUTOCAD

შესრულებულია: ბ.ხ

ISSUE:

შემოწმებულია: ბ.მ

CHEKED:

საავტორო უფლებები: არტსტუდიო

COPYRIGHT HALL ARCHITECTS: ARTSTUDIO

სათაური

TITLE

ჭრილი 4-4

A-204

A2

ჭრილი 5-5

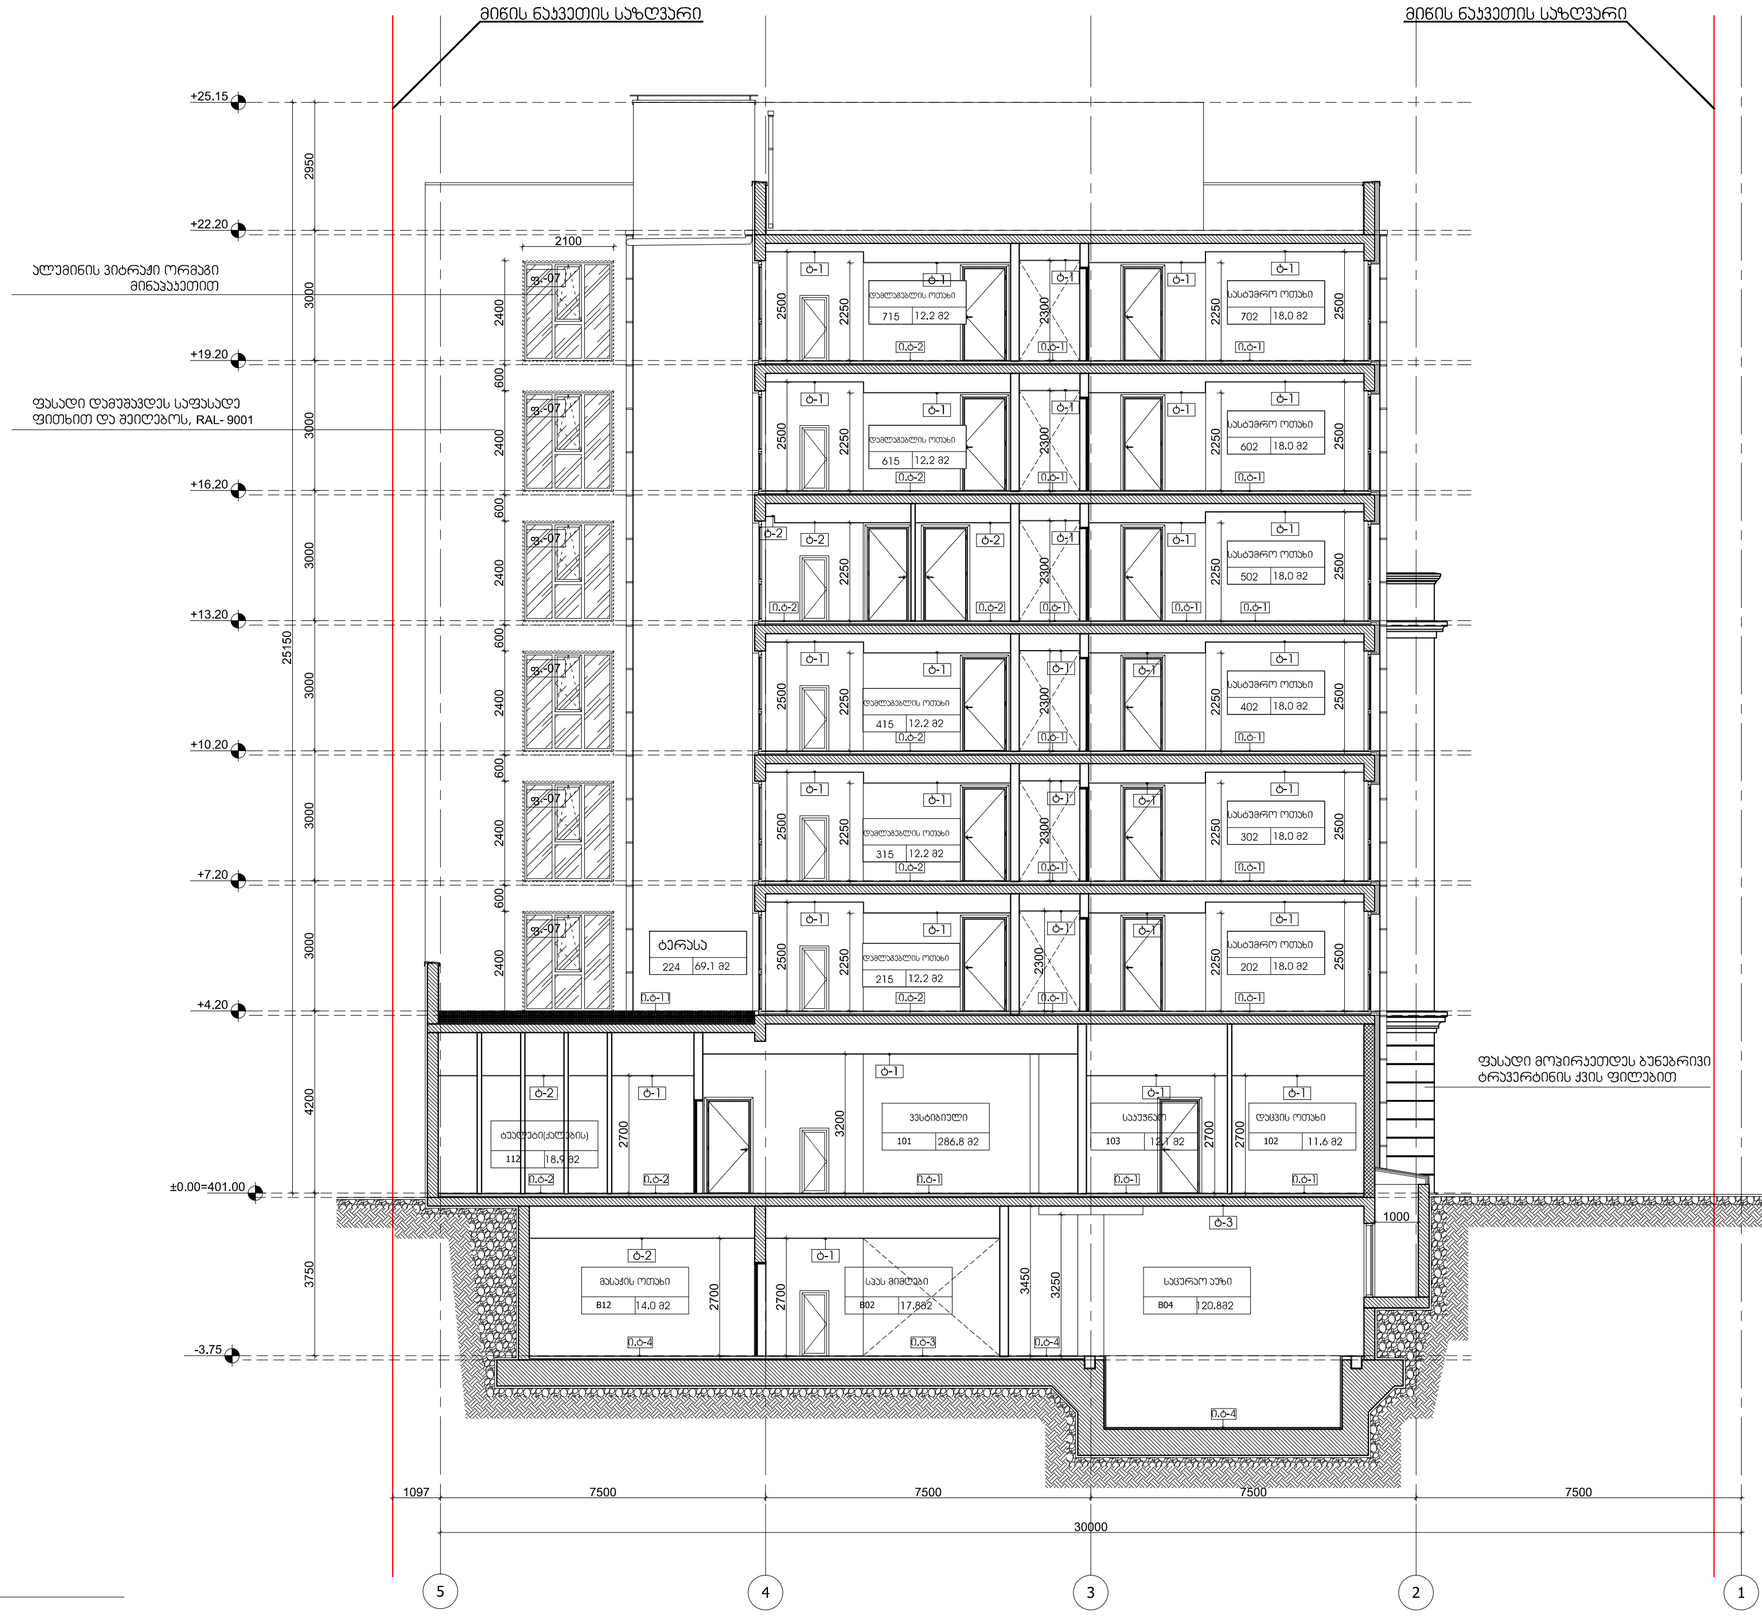

01 ჭრილი 5-5

მ. 1:100

ARTSTUDIO PROJECT

ტელ: (+995 32) 91 52 54
ელ-ფოსტა: info@artstudio.ge , artstudio_project@yahoo.com
www.artstudio.ge
Legal Address: G. Tabidze 3/5, 0105, Tbilisi, Georgia
Actual Address: Bagebi, Tskneti Highway, Z. Sakandelidze Str.#3, Metra Park settlement, Block # 4, 0179, Tbilisi, Georgia
Tel: (+995 32) 91 52 54
E-mail: info@artstudio.ge , artstudio_project@yahoo.com
www.artstudio.ge

სტრუქტურა შ.პ.ს. კუბიკონი

STRUCTURE

მექ შ.პ.ს. გოლფსტრიმი

MEP

ხანძარსაფრთხოება ---

FIRELIFE AND SAFETY

ინტერიერის ნაწილი ---

INTERIORDESIGN

დამკვეთი შ.პ.ს. "ვიკინგ პრუში"

CLIENT

პროექტის მისამართი:

PROJECT ADRESS:

შენიშვნები:

სიტუაციური სქემა

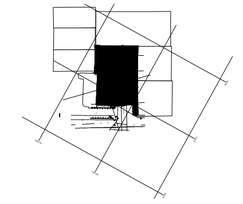

N	თარიღი:	აღწერა
1	თარიღი 1 DATE 1	
2	თარიღი 2 DATE 2	
3	თარიღი 3 DATE 3	

გამოცემა: 04.05.2018

პროექტის N: 2,72,17
PROJECT N:
CAD DWG FILE: AUTOCAD
შესრულა: გ.ხ
ISSUE:
შეამოწმა: გ.მ
CHEKED:

საავტორო უფლებები: არტსტუდიო
COPYRIGHT HALL ARCHITECTS: ARTSTUDIO

სათაური
TITLE

ჭრილი 5-5

A-205

A2

ჭრილი 1-1



01 ჭრილი 1-1
მ. 1:100

![ARTSTUDIO PROJECT]

ARTSTUDIO PROJECT

ფაქტიური მისამართი: ქ. თბილისი, ბაგების მიმდებარედ, ზ. საკანდელიძის ქ. 3, წყნეთის გზატკეცილი, მეტრა პარკის კორპუსი #4, 0179
ტელ: (+995 32) 91 52 54
ელ-ფოსტა: info@artstudio.ge , artstudio_project@yahoo.com
www.artstudio.ge
Legal Address: G. Tabidze 3/5, 0105, Tbilisi, Georgia
Actual Address: Bagebi, Tskneti Hightway, Z. Sakandelidze Str.#3, Metra Park settlement, Block # 4, 0179, Tbilisi, Georgia
Tel: (+995 32) 91 52 54
E-mail: info@artstudio.ge , artstudio_project@yahoo.com
www.artstudio.ge

სტრუქტურა შ.პ.ს. კუბიკონი

STRUCTURE

მეპ შ.პ.ს. გოლფსტრიმი

MEP

ხანძარუსაფრთხოება ---

FIRELIFE AND SAFETY

ინტერიერის ნაწილი ---

INTERIORDESIGN

დამკვეთი შ.პ.ს. "ვიკინგ ბრუკი"
CLIENT

პროექტის მისამართი:
ქ. თბილისი, უზნაძის ქუჩა №65

PROJECT ADRESS:

შენიშვნები:

სიტუაციური სქემა

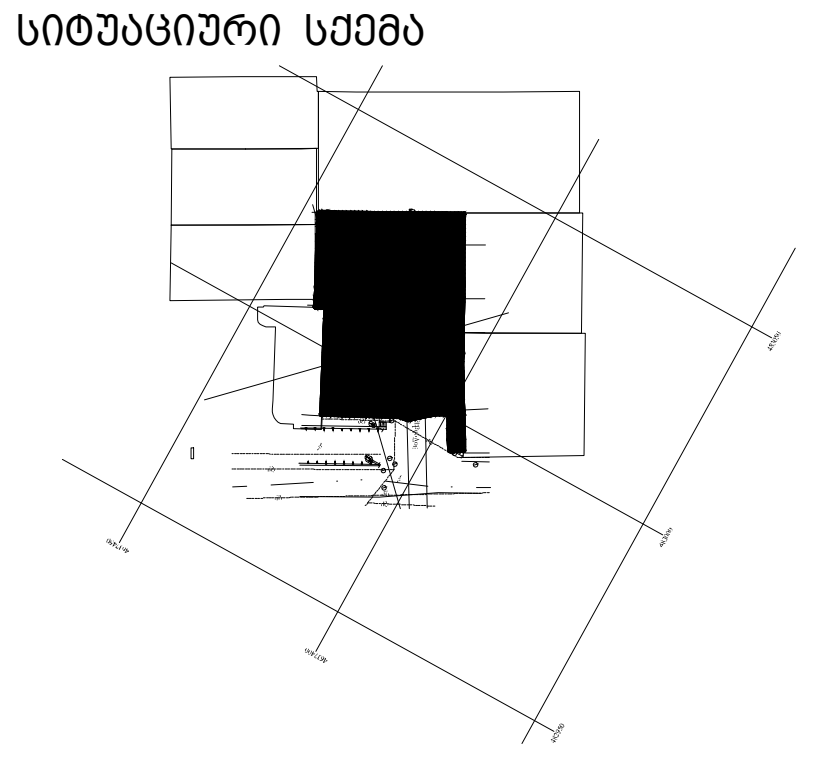

N	თარიღი:	აღწერა
1	თარიღი 1 DATE 1	
2	თარიღი 2 DATE 2	
3	თარიღი 3 DATE 3	

გამოცემა: 19.03.2018

პროექტის N: 2,72,17
PROJECT N:

CAD DWG FILE: AUTOCAD

შეასრულა: ISSUE: გ.ხ

შეამოწმა: CHEKED: გ.მ

საავტორო უფლებები: COPYRIGHT HALL ARCHITECTS: არტსტუდიო ARTSTUDIO

სათაური
TITLE
ჭრილი 1-1

A-201

A2

ჭრილი 2-2

მიწის ნაკვეთის საზღვარი

მიწის ნაკვეთის საზღვარი

სიმაღლე მიწის დონის ნიშნულიდან

სიმაღლე სახანძრო მანქანის მისადგომიდან

ფასადი დამუშავდეს საფასადე ფითხით და შეილებოს, RAL- 9001

ალუმინის პიტრაჟი ორმაგი მინაპაკეტით

+25.15 +22.20 +19.20 +16.20 +13.20 +10.20 +7.20 +4.20 ±0.00=401.00 -3.75

+25.09 +24.86

2950 3000 3000 3000 3000 3000 4200 3750

22550 23873 25150 48953

800 1800 2100 1800 2100 7396

ბინის უჯრედი - 8 801 13.5 მ2
ბინის უჯრედი - 8 719 13.5 მ2
ბინის უჯრედი - 8 619 13.5 მ2
ბინის უჯრედი - 8 521 13.5 მ2
ბინის უჯრედი - 8 425 13.5 მ2
ბინის უჯრედი - 8 325 13.5 მ2
ბინის უჯრედი - 8 225 13.5 მ2
ბინის უჯრედი - 8 117 13.5 მ2
ბინის უჯრედი - 8 831 13.5 მ2

ღია ტერასა 518 144.6 მ2
სასადგომო ოთახი 419 16.2 მ2
სასადგომო ოთახი 319 16.2 მ2
სასადგომო ოთახი 219 16.2 მ2
ვესტიბიული 101 266.8 მ2
ტერასა 224 69.1 მ2
სველი წერტილი 712 11.0 მ2
სველი წერტილი 813 11.0 მ2
სველი წერტილი(სველი) 807 16.2 მ2
სველი წერტილი(სველი) 806 10.9 მ2
სველი წერტილი 7 18 10.8 მ2
სასადგომო ოთახი 711 16.4 მ2
სასადგომო ოთახი 611 16.4 მ2
სასადგომო ოთახი 511 16.4 მ2
სასადგომო ოთახი 411 16.4 მ2
სასადგომო ოთახი 311 16.4 მ2
სასადგომო ოთახი 211 16.4 მ2
მცხოვრებლის ოთახი 108 60.0 მ2
სასადგომო ოთახი 9 15 60.1 მ2

სასმელი წყლის რეზერვუარი

მიწის დონის ნიშნული 400.90

5195 8000 7700 3800 4300 2200 5800 7696

31800

ა ბ გ დ ე ზ თ

01 ჭრილი 2-2
მ. 1:100

ARTSTUDIO PROJECT
შპს არტსტუდიო პროექტი
ქალაქი თბილისი, გაბესკირიის მიმდინარე, ბ. საბანძურიანის ქ. 3, წყნეთის ზღაპრულში, მეორე პარკის კორპუსი #4, 0179
ტელ: (+995 32) 91 52 54
ელ-ფოსტა: info@artstudio.ge , artstudio_project@yahoo.com
www.artstudio.ge
Legal Address: G. Tabidze 3/5, 0105, Tbilisi, Georgia
Actual Address: Bagebi, Tskneti Highway, Z. Sakandelidze Str.#3, Metra Park settlement, Block # 4, 0179, Tbilisi, Georgia
Tel: (+995 32) 91 52 54
E-mail: info@artstudio.ge , artstudio_project@yahoo.com
www.artstudio.ge

სტრუქტურა შ.პ.ს. კუბიკონი

STRUCTURE

მეპ შ.პ.ს. გოლფსტრიმი

MEP

ხანძარსაფრთხოება ---

FIRELIFE AND SAFETY

ინტერიერის ნაწილი ---

INTERIORDESIGN

დამკვეთი შ.პ.ს. "ვიკინგ პრუში"

CLIENT

პროექტის მისამართი:
ქ. თბილისი, უზნაძის ქუჩა №65

PROJECT ADRESS:

შენიშვნები:

სიტუაციური სქემა

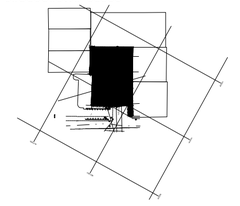

N	თარიღი:	აღწერა
1	თარიღი 1 DATE 1	
2	თარიღი 2 DATE 2	
3	თარიღი 3 DATE 3	

გაცემულია: 19.03.2018

პროექტის N: 2,72,17
PROJECT N:
CAD DWG FILE: AUTOCAD
შესრულება: ISSUE: ბ.ხ
შემოწმება: CHEKED: ბ.მ

საავტორო უფლებები: COPYRIGHT HALL ARCHITECTS: არტსტუდიო ARTSTUDIO

სათაური TITLE
ჭრილი 2-2

A-202

A2

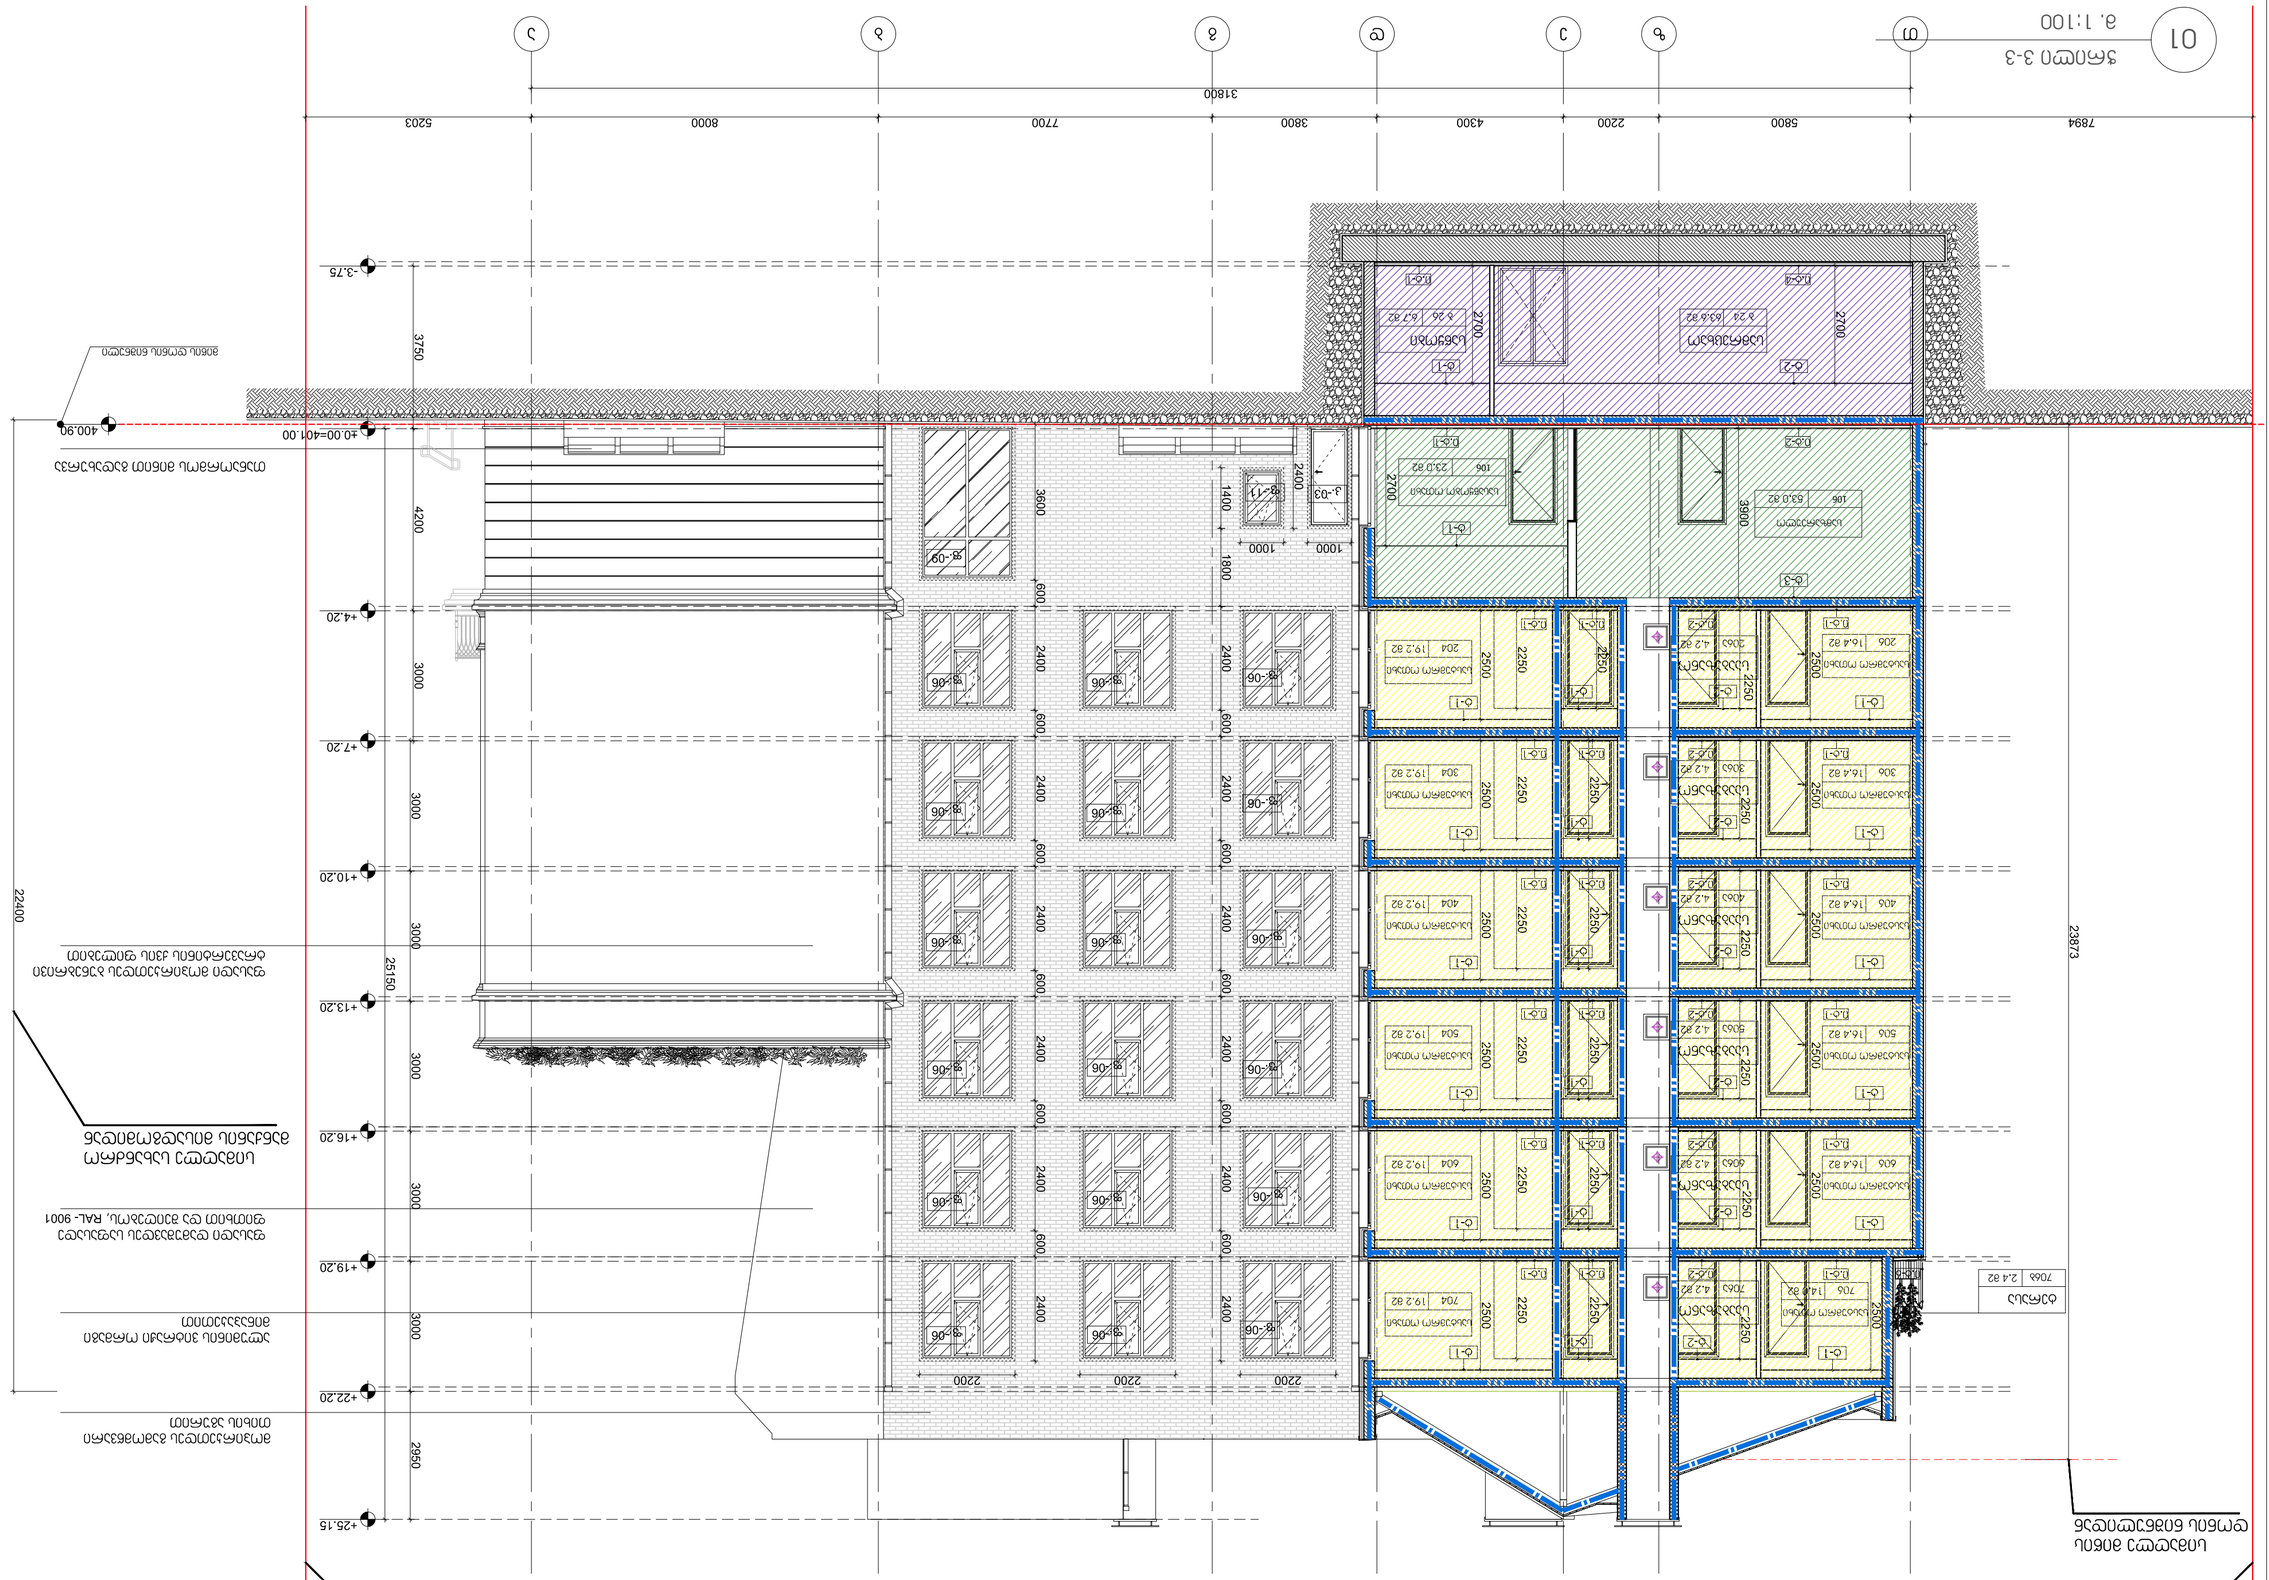
01
ა
ბ
გ
დ
ე
ვ
ზ
თ
7894
5800
2200
4300
3800
7700
8000
5203
31800
-3.75
+0.00=401.00
400.90
+4.20
+7.20
+10.20
+13.20
+16.20
+19.20
+22.20
+25.15
3750
4200
3000
3000
3000
3000
3000
2950
2515
22400
23873
3600
1400
1800
2400
600
2200
1000
2700
3900
2250
2500
2250
2500
2250
2500

ჭრილი 4-4

მიწის ნაკვეთის საზღვარი

მიწის ნაკვეთის საზღვარი

შეღებილი თუნუქი RAL 8002

ალუმინის ვიტრაჟი ორმაგი მინაპაკეტით

მოჯირკეთდეს გამომგნავარი თიხის აგურით

ლითონის კარი

მიწის ნაკვეთის საზღვარი

+25.15

+22.20

+19.20

ფასადი დამუშავდეს საფასადე ფითხით და შეიღებოს, RAL- 9001

+16.20

ალუმინის ვიტრაჟი ორმაგი მინაპაკეტით

+13.20

+10.20

+7.20

+4.20

±0.00=401.00

-3.75

H=L/0.35 = 21.54=7.54/0.35

21542

25150

2950 3000 3000 3000 3000 3000 3000 4200 3750

2000 2100 1000 1000 1699 7500 7500 7500 7500 1119 30000

ბ-1 სასაცხოვრო ოთახი 703 17.4 მ2 | 603 17.4 მ2 | 503 17.4 მ2 | 403 17.4 მ2 | 303 17.4 მ2 | 203 17.4 მ2 | 714 16.8 მ2 | 614 16.8 მ2 | 514 16.8 მ2 | 414 16.8 მ2 | 314 16.8 მ2 | 214 16.8 მ2

ბ-1 დასველებული წყებები 102 11.6 მ2

ბ-1 სააბაზანო 103 12.1 მ2

ბ-1 ვასტიბული 101 26.6.8 მ2

ბ-2 ტექნიკის სათავსოში 112 18.9 მ2

ბ-3 სველი კვანძი B04 120.8მ2

ბ-1 სასაცხოვრო ოთახი B29 11.5მ2

ბ-1 მასაჟის ოთახი 813 14.0 მ2

ბ-4

ტერასა 224 69.1 მ2

ბ-05 | ბ-07 | ბ-02 | ბ-03

ფანჯრების დეტალი A-509

1 2 3 4 5

01 ჭრილი 4-4

მ. 1:100

ARTSTUDIO PROJECT

შპს არტსტუდიო პროექტი
საქართველო, ქ. თბილისი, 0105, ბაგების მეტროგორის, ხ. სააკაძისქუჩა ქ. 3, წყნეთის მხატვრული, მეტრო პარკის კორპუსი #4, 0179
ტელ: (+995 32) 91 52 54
ელ-ფოსტა: info@artstudio.ge , artstudio_project@yahoo.com
www.artstudio.ge
Legal Address: G. Tabidze 3/5, 0105, Tbilisi, Georgia
Actual Address: Bagebi, Tskneti Highway, Z. Sakandelidze Str.#3, Metra Park settlement, Block # 4, 0179, Tbilisi, Georgia
Tel: (+995 32) 91 52 54
E-mail: info@artstudio.ge , artstudio_project@yahoo.com
www.artstudio.ge

სტრუქტურა შ.პ.ს. კუბიკონი

STRUCTURE

მექ შ.პ.ს. გროლშტრიმი

MEP

ხანძარსაშიშროება ---

FIRELIFE AND SAFETY

ინტერიერის ნაწილი ---

INTERIORDESIGN

დამკვეთი შ.პ.ს. "ვიკინგ პრუჯი"

CLIENT

პროექტის მისამართი:
ქ. თბილისი, ფხნაძის ქუჩა №65

PROJECT ADRESS:

შენიშვნები:

სიტუაციური სქემა

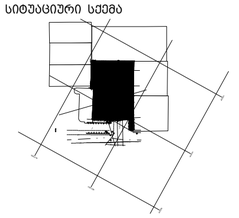

N	თარიღი:	აღწერა
1	თარიღი 1 DATE 1	
2	თარიღი 2 DATE 2	
3	თარიღი 3 DATE 3	

გაფორმდა: 19.03.2018

პროექტის N: 2.72.17

PROJECT N:

CAD DWG FILE: AUTOCAD

შესრულა: ISSUE: ბ.ხ

შეამოწმა: CHEKED: ბ.მ

საავტორო უფლებები: COPYRIGHT HALL ARCHITECTS: არტსტუდიო ARTSTUDIO

სათაური TITLE

ჭრილი 4-4

A-204

A2

ჭრილი 5-5

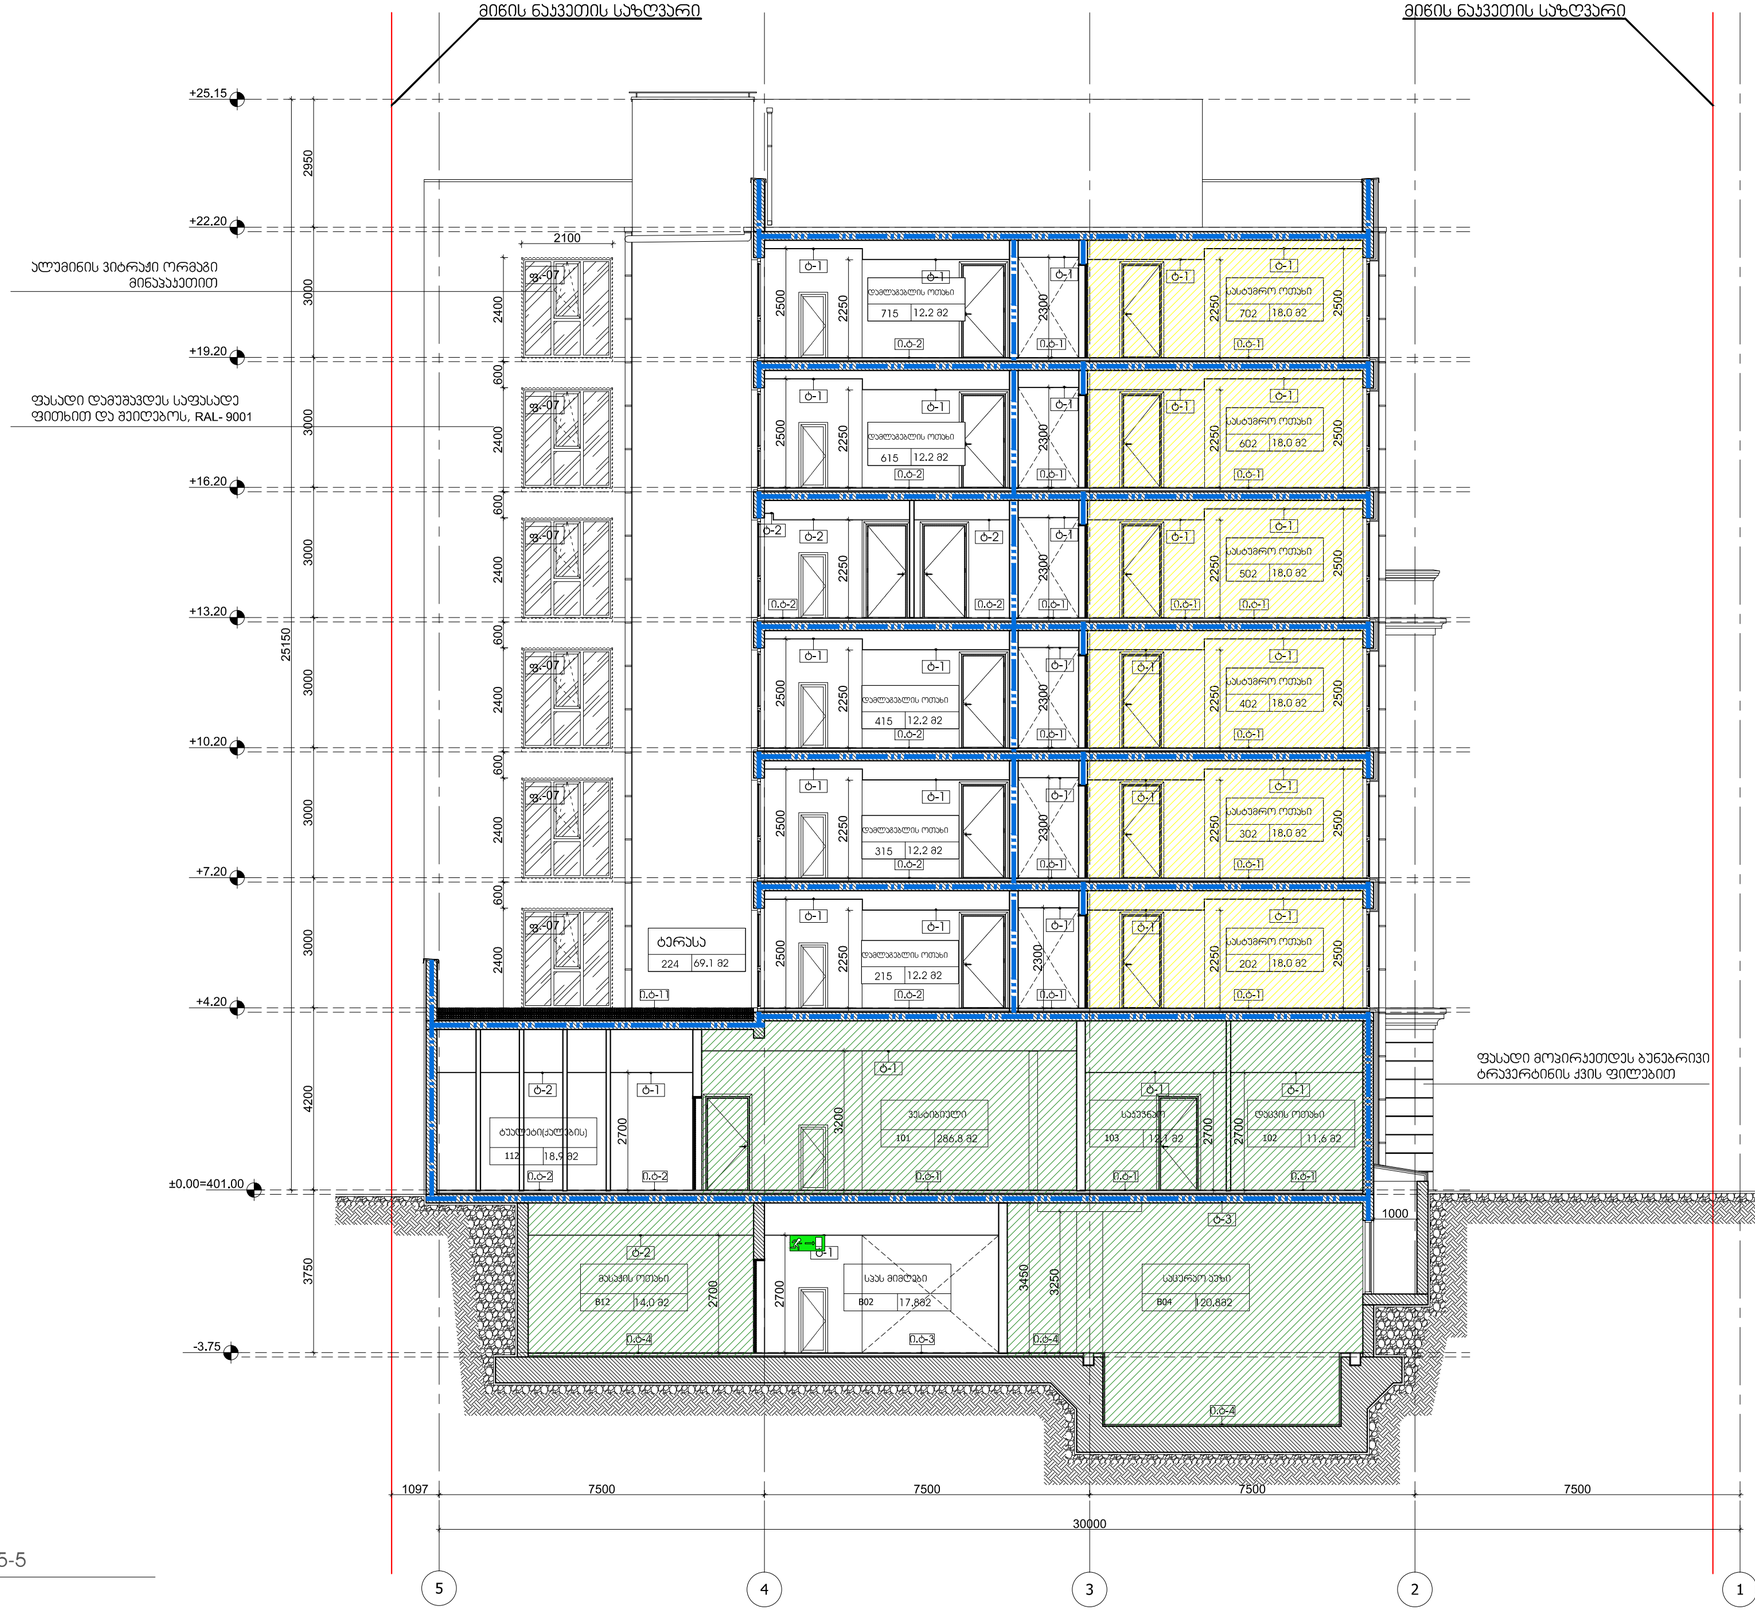

01 ჭრილი 5-5

მ. 1:100

ARTSTUDIO PROJECT
ტელ: (+995 32) 91 52 54
ელ-ფოსტა: info@artstudio.ge , artstudio_project@yahoo.com
www.artstudio.ge
Legal Address: G. Tabidze 3/5, 0105, Tbilisi, Georgia
Actual Address: Bagebi, Tskneti Highway, Z. Sakandelidze Str.#3, Metra Park settlement, Block # 4, 0179, Tbilisi, Georgia
Tel: (+995 32) 91 52 54
E-mail: info@artstudio.ge , artstudio_project@yahoo.com
www.artstudio.ge

სტრუქტურა შ.პ.ს. კუბიკონი

STRUCTURE

მექ შ.პ.ს. გოლფსტრიმი

MEP

ხანძარსაფრთხოება ---

FIRELIFE AND SAFETY

ინტერიერის ნაწილი ---

INTERIORDESIGN

დამკვეთი შ.პ.ს. "ვიკინგ პრუჯი"

CLIENT

პროექტის მისამართი:
ქ. თბილისი, ჭუნაძის ქუჩა №65

PROJECT ADRESS:

შენიშვნები:

სიტუაციური სქემა

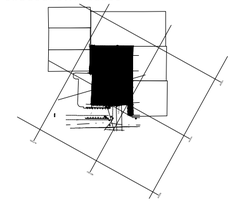

N	თარიღი:	აღწერა
1	თარიღი 1 DATE 1	
2	თარიღი 2 DATE 2	
3	თარიღი 3 DATE 3	

გაფორმება: 19.03.2018

პროექტის N: 2.72.17
PROJECT N:
CAD DWG FILE: AUTOCAD
შესრულება: ა.ხ
ISSUE:
შეამოწმა: ა.ბ
CHEKED:

საავტორო უფლებები: არტსტუდიო
COPYRIGHT HALL ARCHITECTS: ARTSTUDIO

სათაური
TITLE

ჭრილი 5-5

A-205

A2

მ=1:10

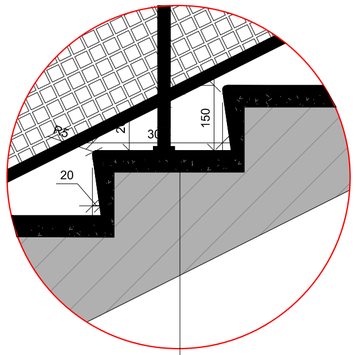

მ=1:20

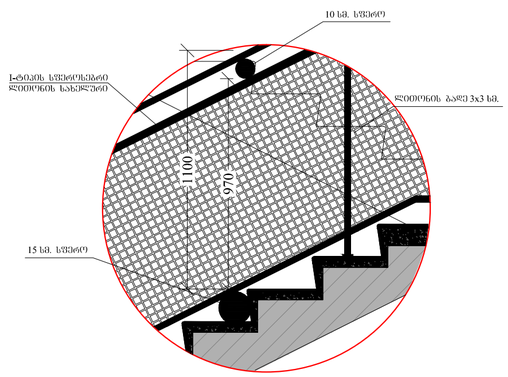

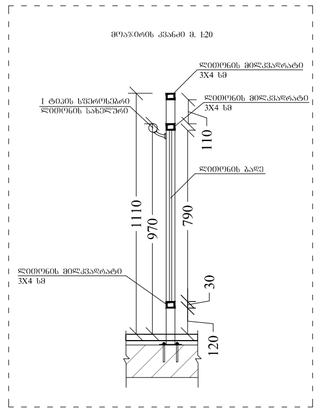

მ=1:10

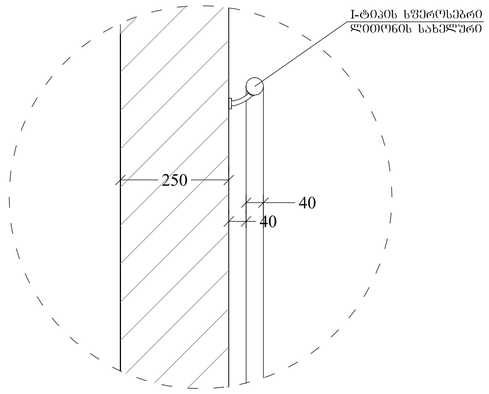

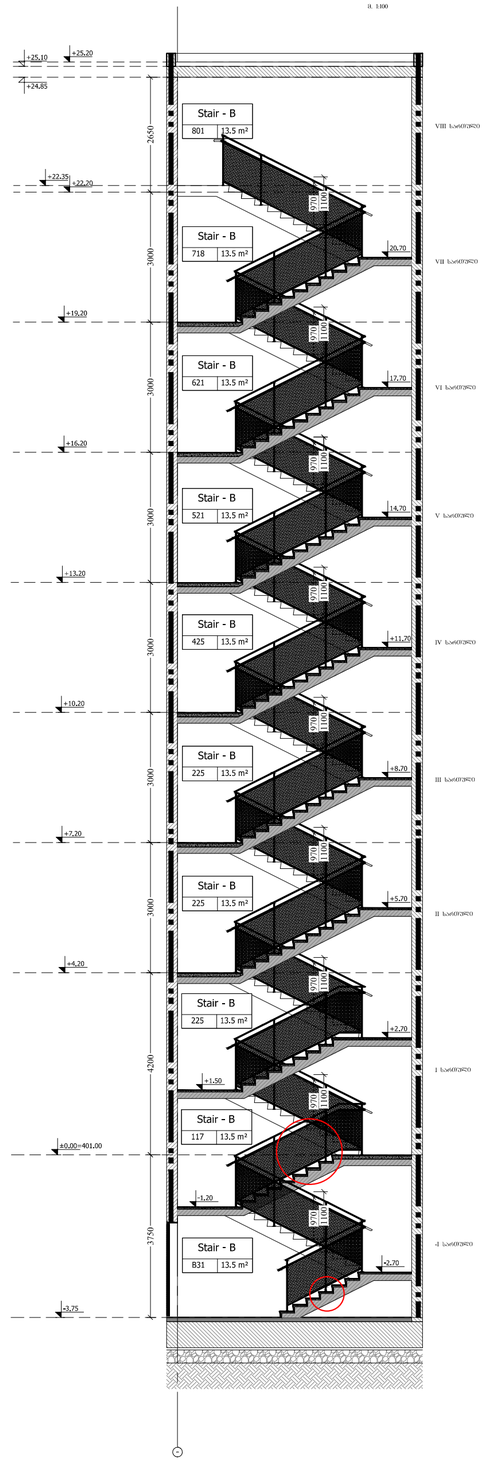

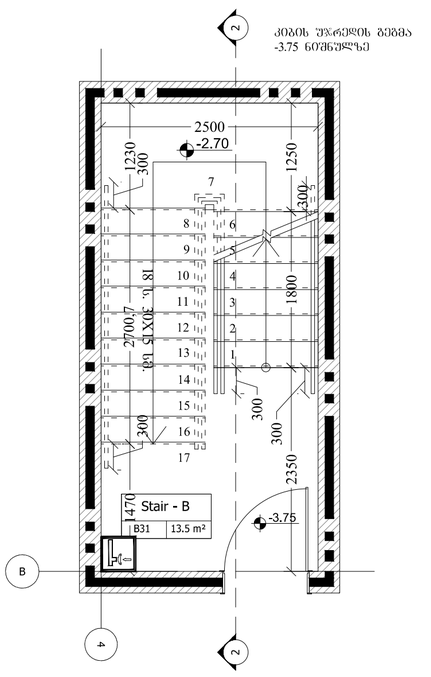

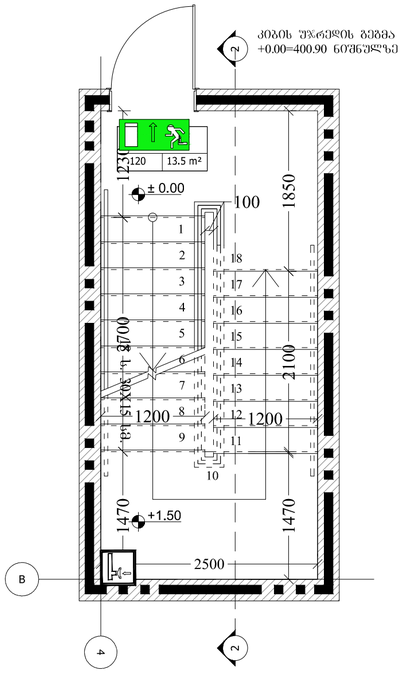

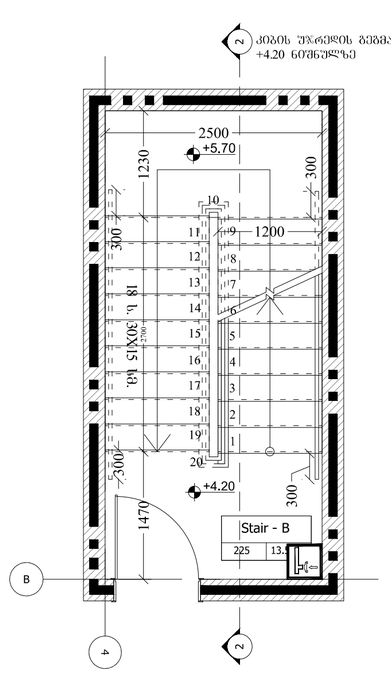

ARTSTUDIO PROJECT

შპს არტსტუდიო პროექტი, საქართველო, თბილისი, ს. ბაგების მთავარი 2, ს. ნახიბეთის ტაბახმელა, 2, ნაკვეთი 3, ტელ: (+995 32) 91 52 54
ელ-ფოსტა: info@artstudio.ge , artstudio_project@yahoo.com
www.artstudio.ge
Legal Address: G. Tabidze 3/5, 0105, Tbilisi, Georgia
Actual Address: Bageti, Tskneti Highway, 2, Sakandelidze Str.#3, Metra Park settlement, Block # 4, 0179, Tbilisi, Georgia
Tel: (+995 32) 91 52 54
E-mail: info@artstudio.ge , artstudio_project@yahoo.com
www.artstudio.ge

სტრუქტურა შპს. კუბაკუნი

STRUCTURE

მეფ შპს. გიორგიტრიო

MEP

ხანძარსაშიშროებისა ---

FIRELIFE AND SAFETY

ინტერიერის ნაწილი ---

INTERIORDESIGN

დამკვეთი შპს. "ვაკის გრუპი"

CLIENT

პროექტის მისამართი:
ქ. თბილისი, უხნაძის ქუჩა №65

PROJECT ADRESS:

შენიშვნები:

სიტუაციური სქემა

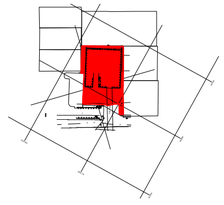

თარიღი:	აღწერა
თარიღი 1	
DATE 1	
თარიღი 2	
DATE 2	
თარიღი 3	
DATE 3	

გამოცემა: 19.12.2017

პროექტის N: 2,72,17
PROJECT N:
CAD DWG FILE: AUTOCAD
შესრულა: გ.ხ
ISSUE:
შეამოწმა: გ.გ
CHEKED:

საავტორო უფლებები: არტსტუდიო
COPYRIGHT HALL ARCHITECTS: ARTSTUDIO

სათაური
TITLE

კიბის დეტალური ნახაზი

A-601

A2