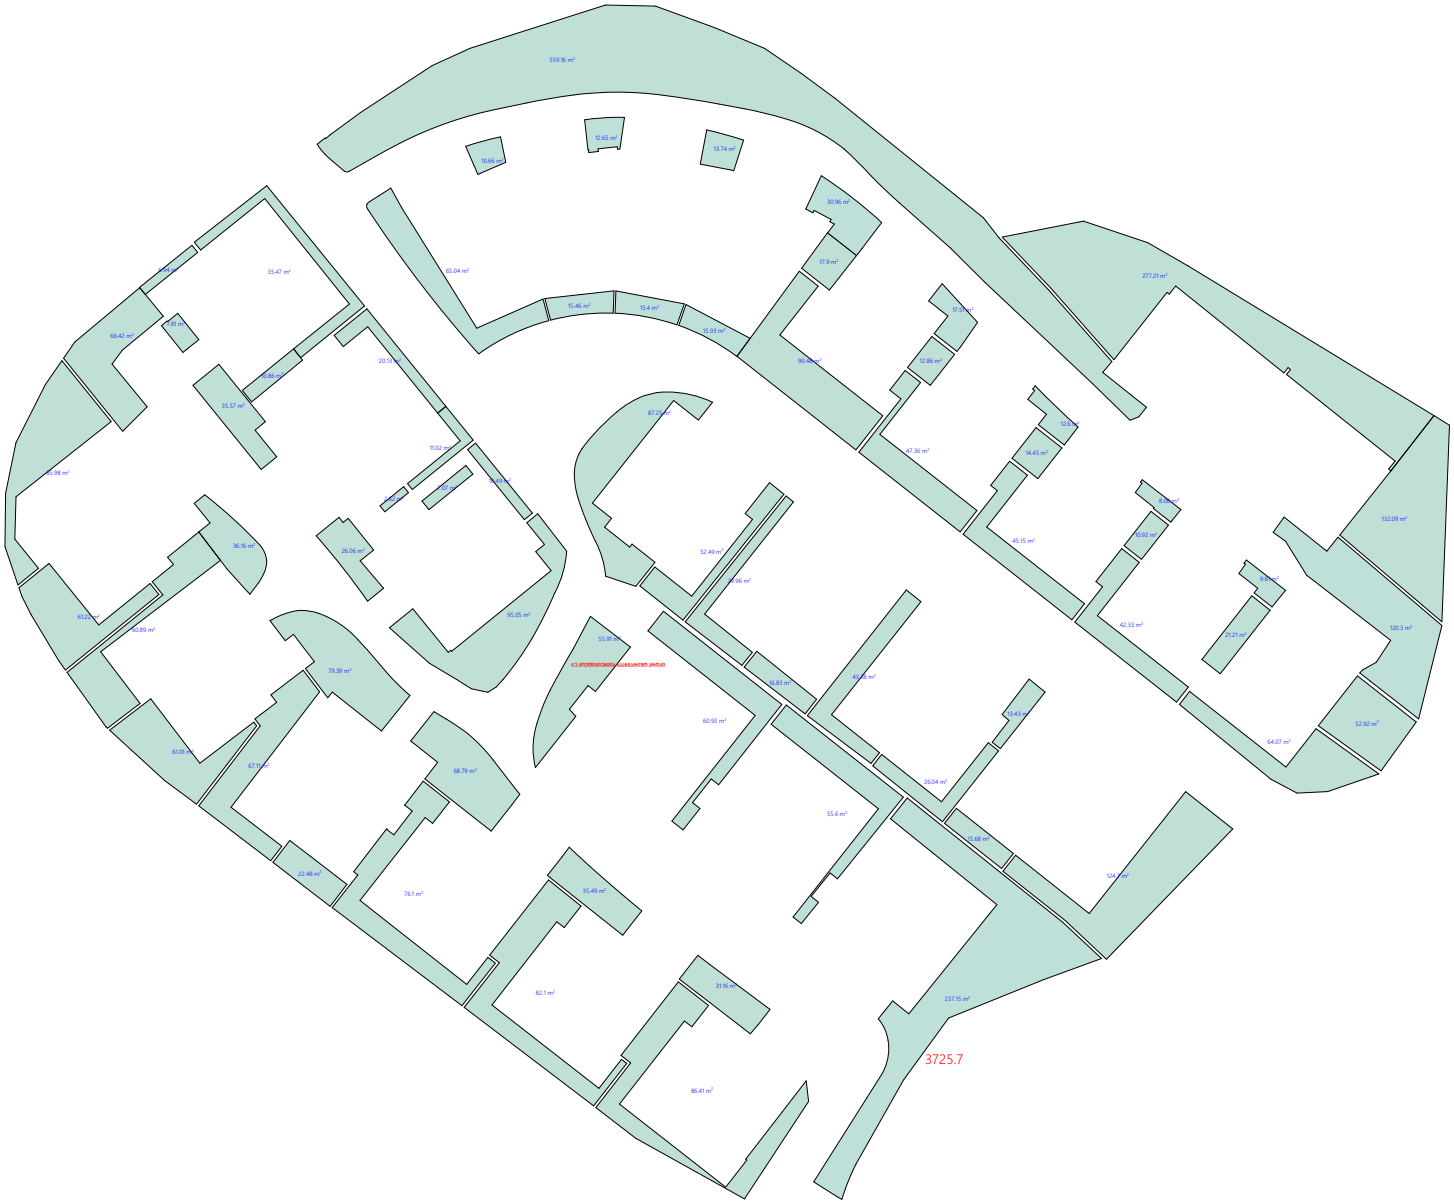

559.16 m²
12.65 m²
10.66 m²
13.74 m²
30.96 m²
17.9 m²
65.04 m²
277.21 m²
15.46 m²
15.4 m²
10.93 m²
96.49 m²
12.86 m²
47.36 m²
14.45 m²
35.47 m²
66.42 m²
35.57 m²
87.66 m²
11.02 m²
152.09 m²
45.15 m²
32.49 m²
42.33 m²
120.3 m²
36.16 m²
36.06 m²
96.05 m²
79.39 m²
55.91 m²
64.83 m²
60.93 m²
52.92 m²
64.07 m²
68.79 m²
26.04 m²
55.6 m²
76.1 m²
35.49 m²
82.1 m²
31.16 m²
237.15 m²
3725.7
86.41 m²