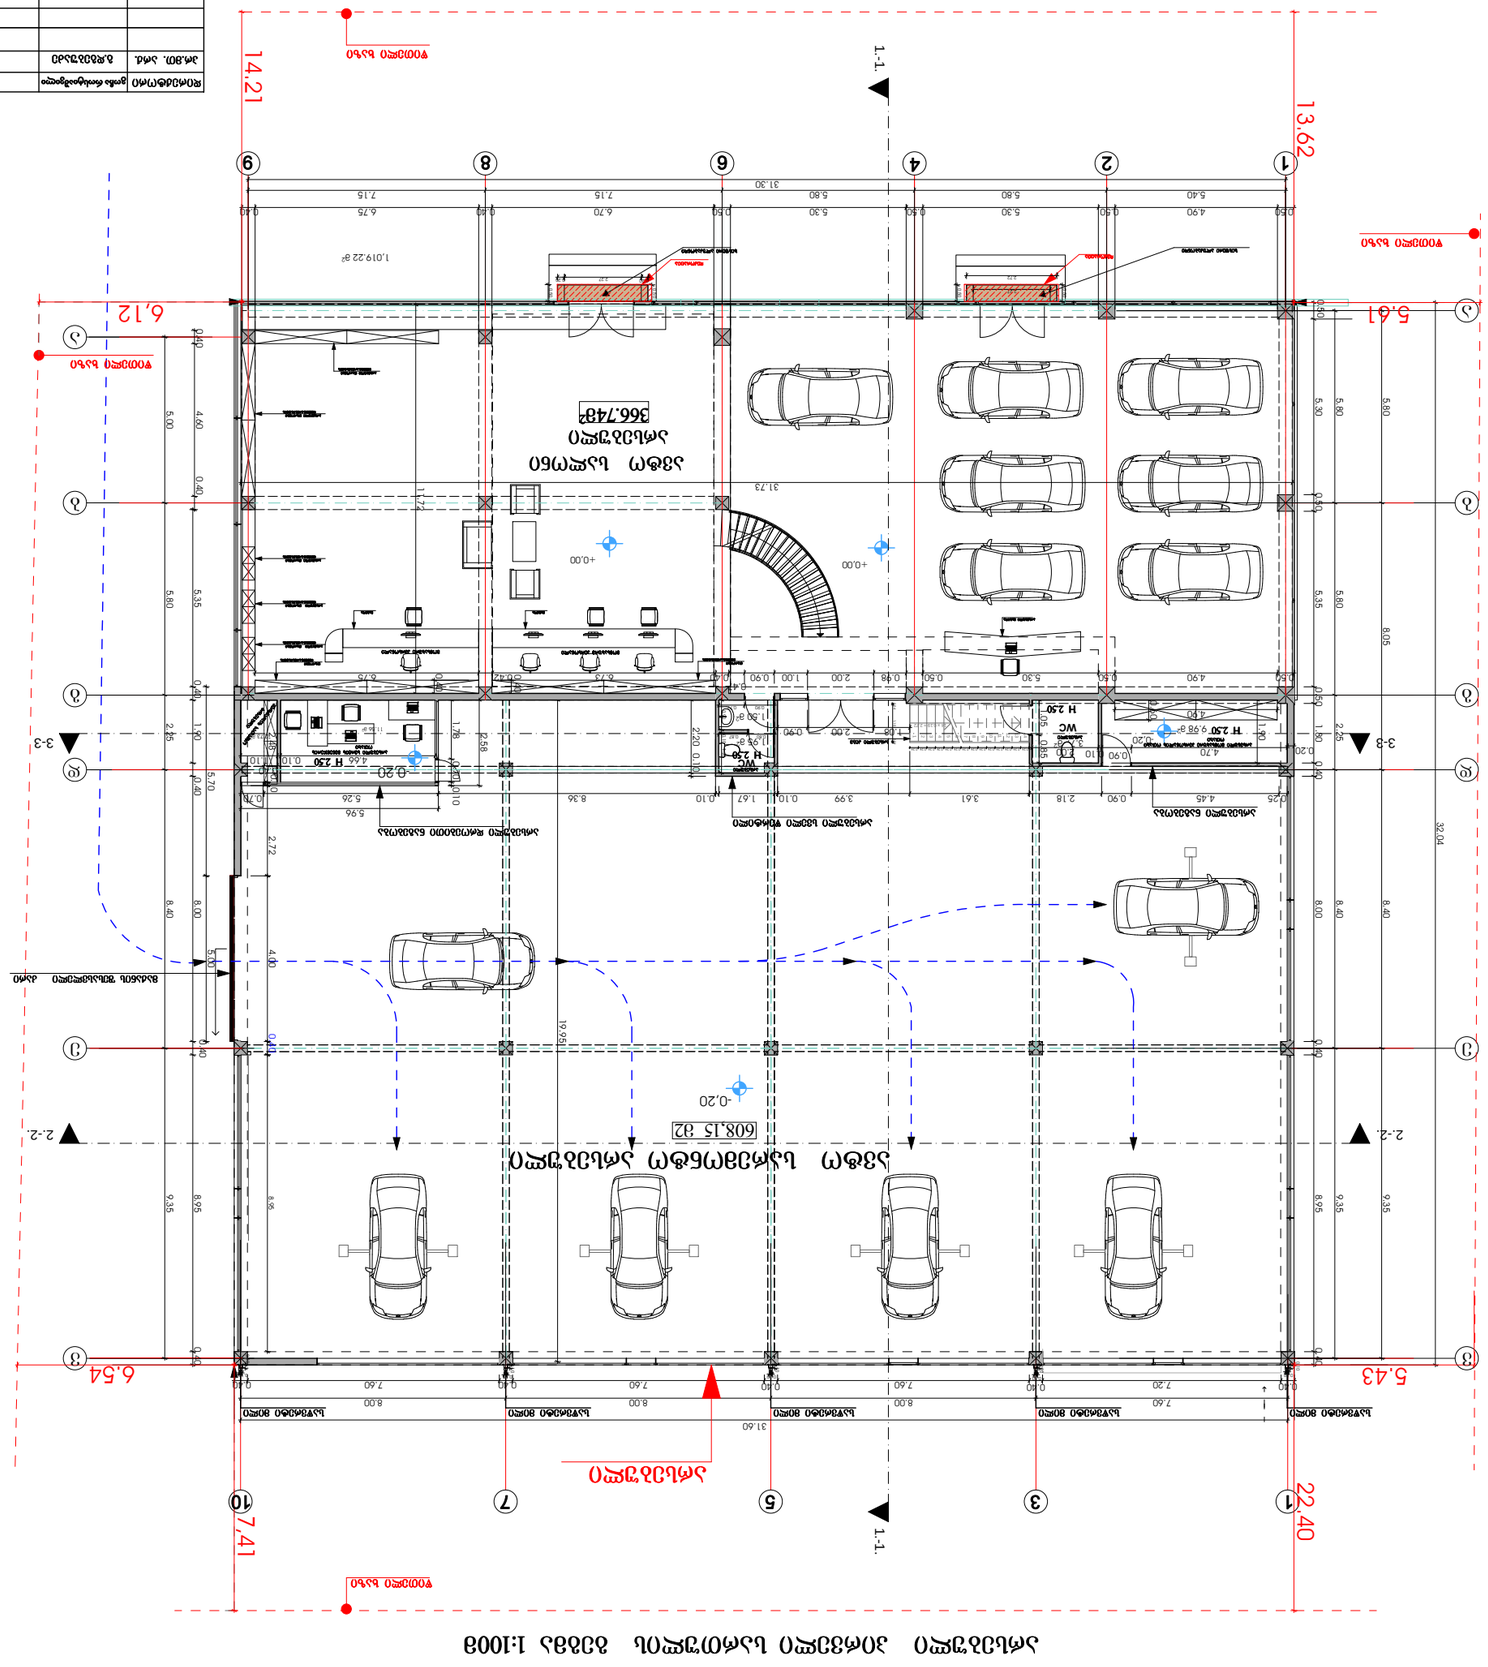
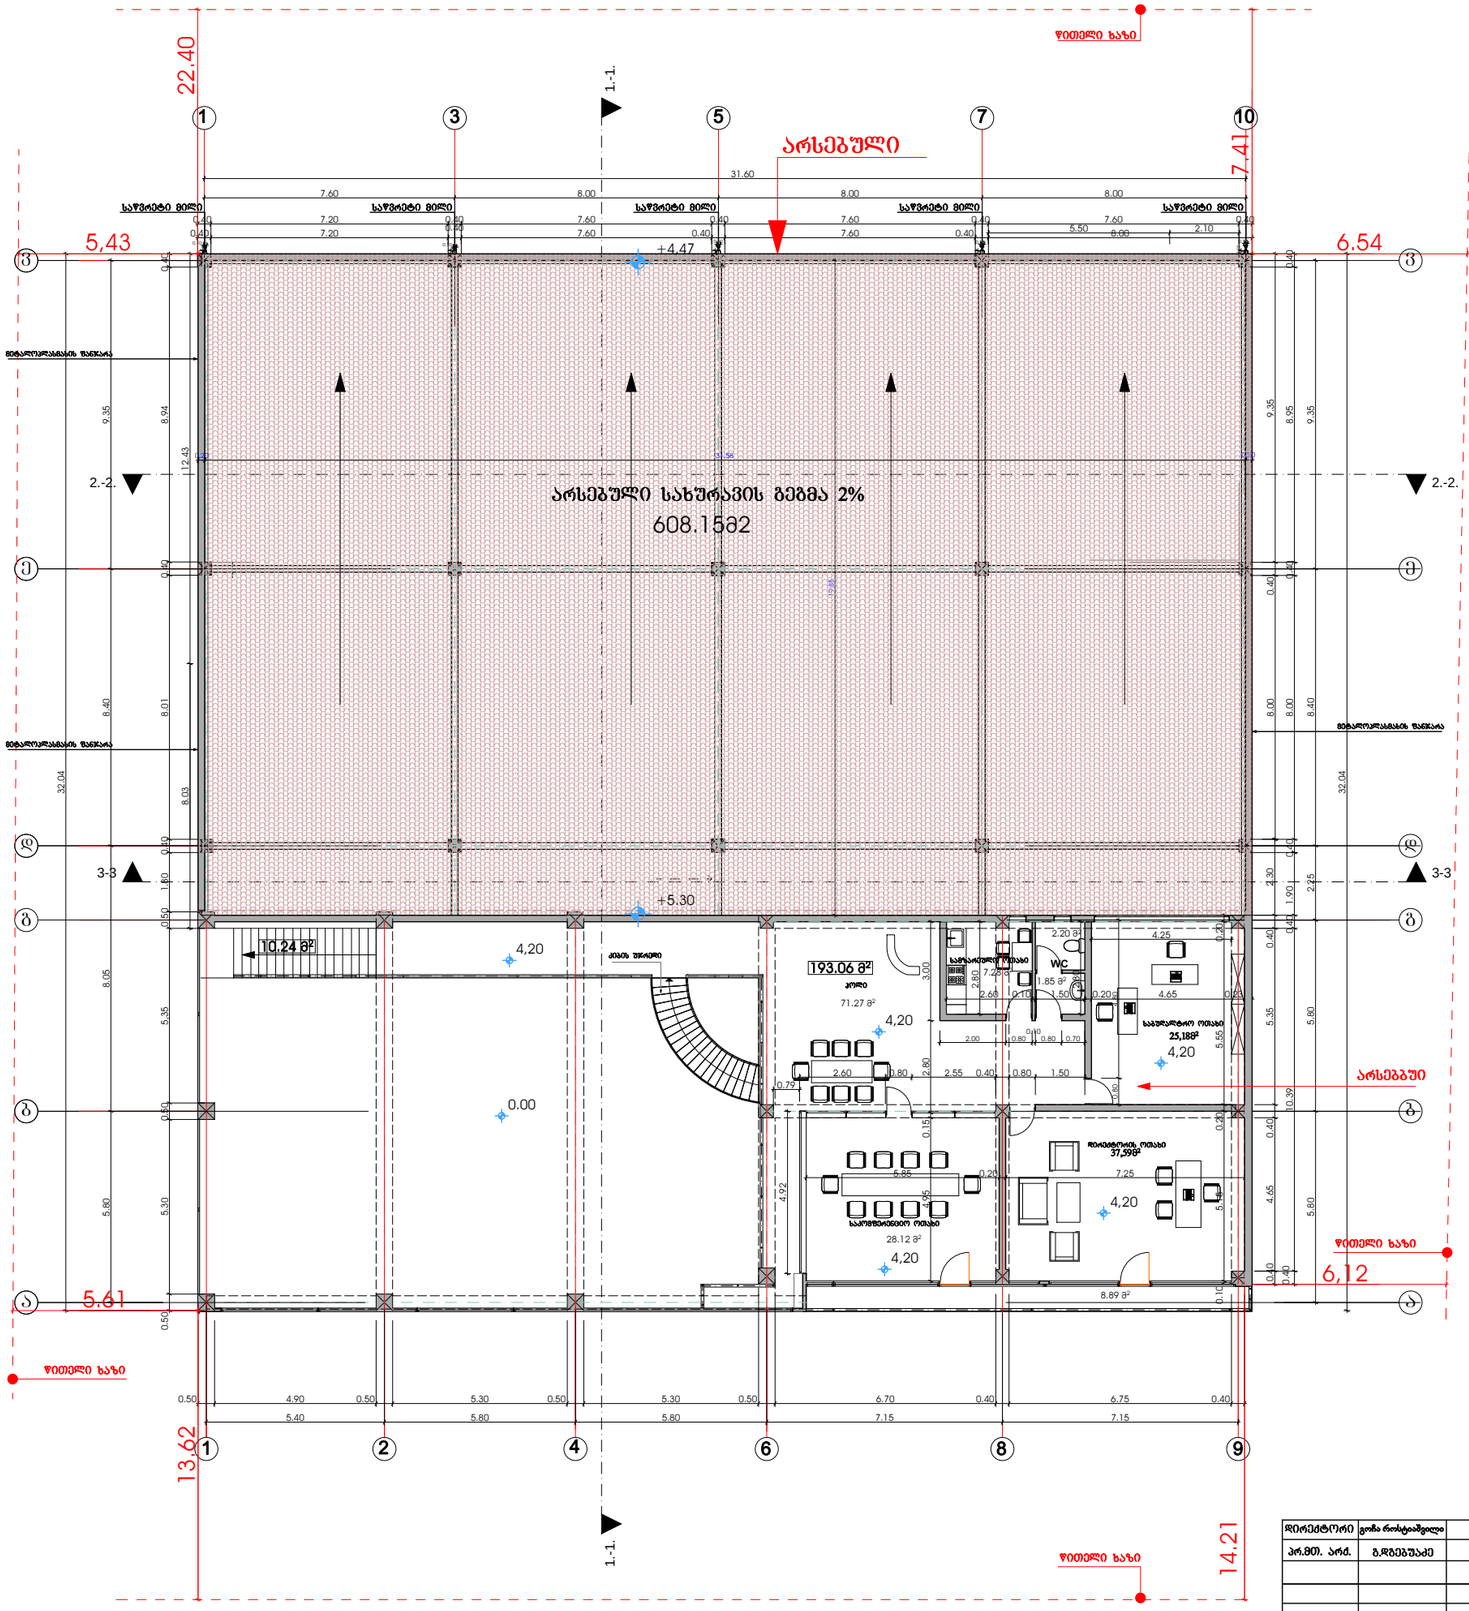
არსებული გეგმა





არსებული მეორე სართულის გეგმა 1:100მ




			მის: ქ.თბილისი დავით აღმაშენებლის ხეივანი №122		
			ობიექტი: ბალი	სტადია:	შენობის №:
			არსებული მეორე სართულის გეგმა	მ. 1:100	2
					შენ-ბი: 4

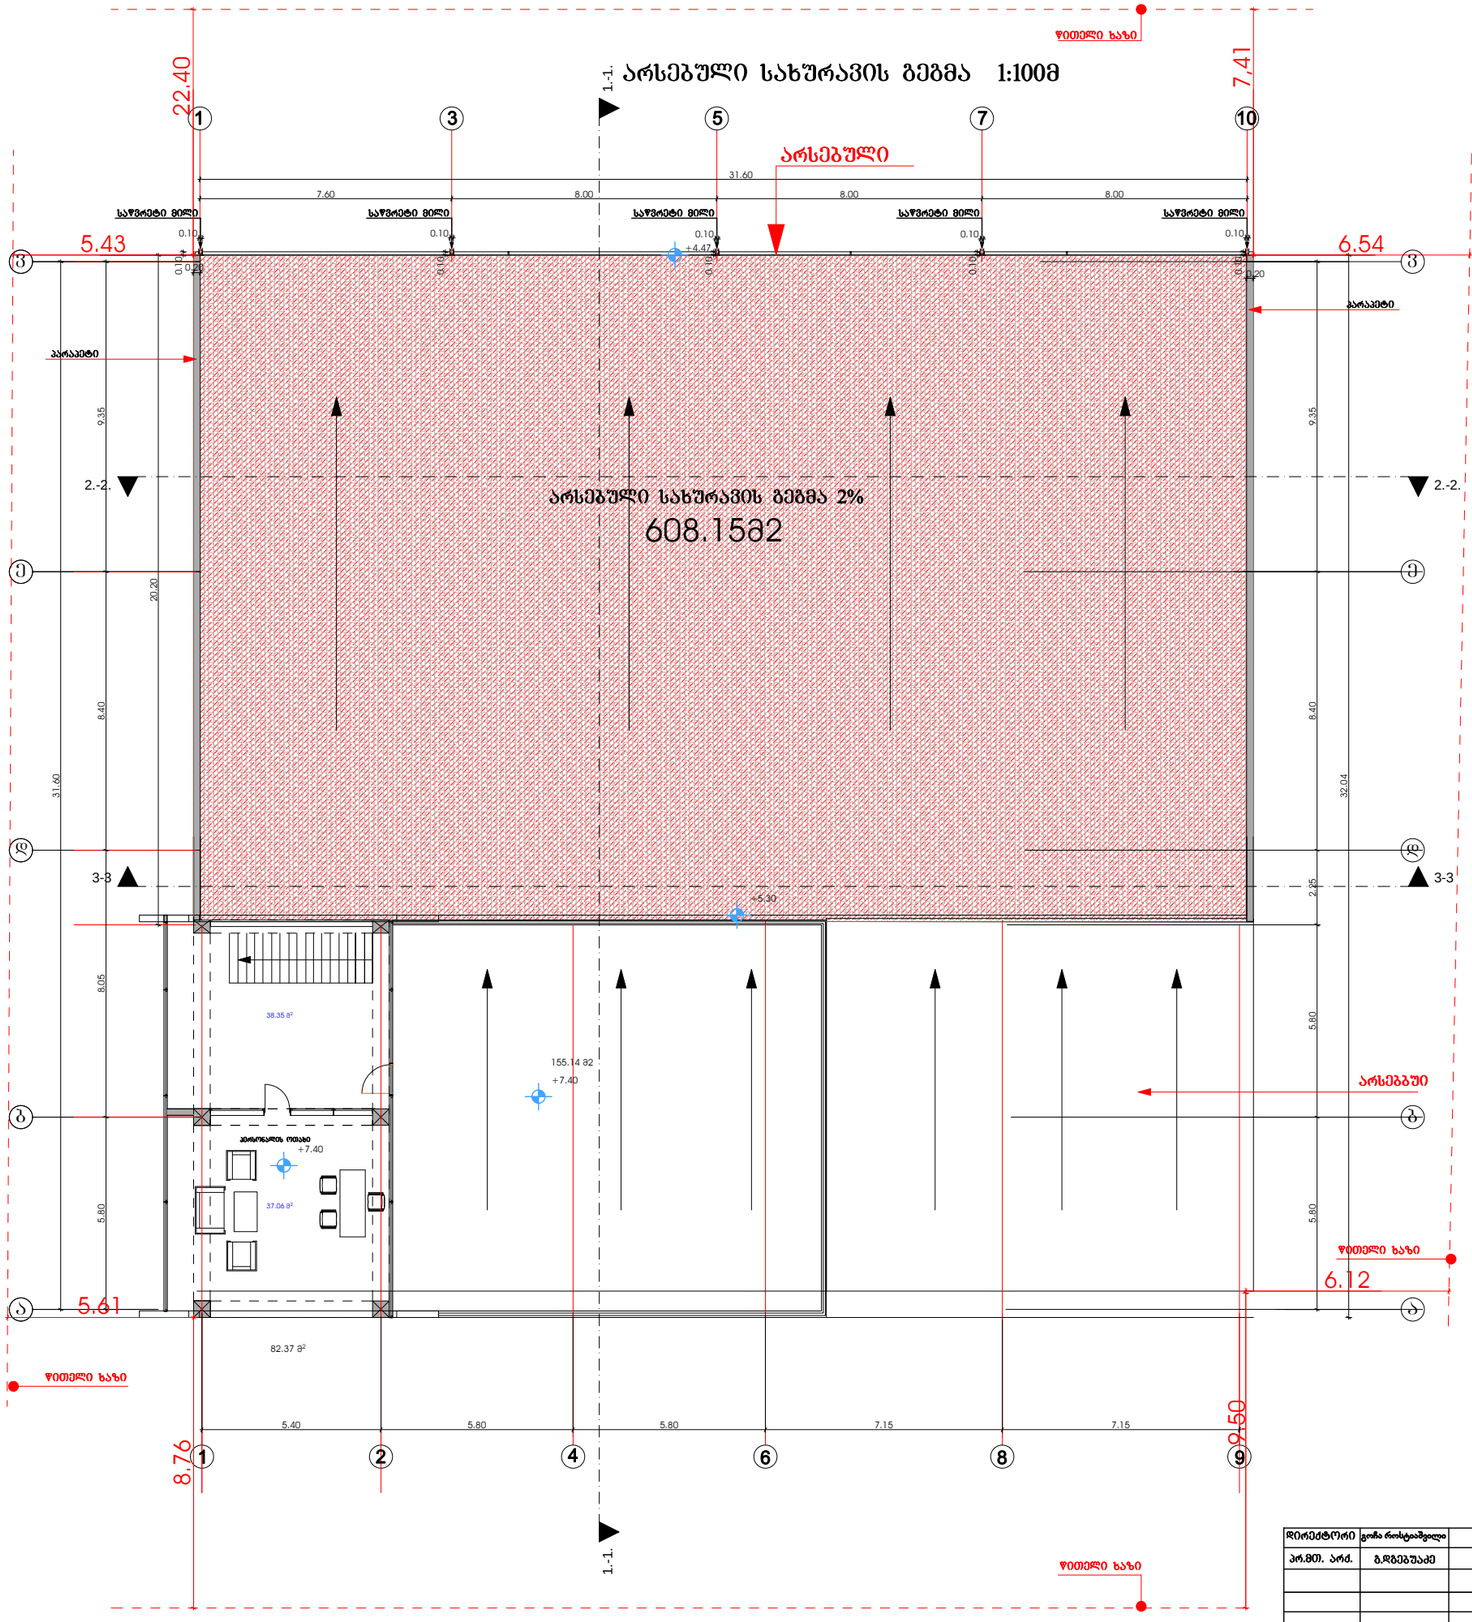არსებული სახურავის გეგმა 1:100მ



				თარიღი	14.01.2018
			მის: ქ.თბილისი დავით აღმაშენებლის ხეივანი №122		
			ავტო სალონი	სტადია	ფურცლის ფურ-ბი
				მ. 1:100	3 4
			გეგმა 7,40 ნიშნულზე		

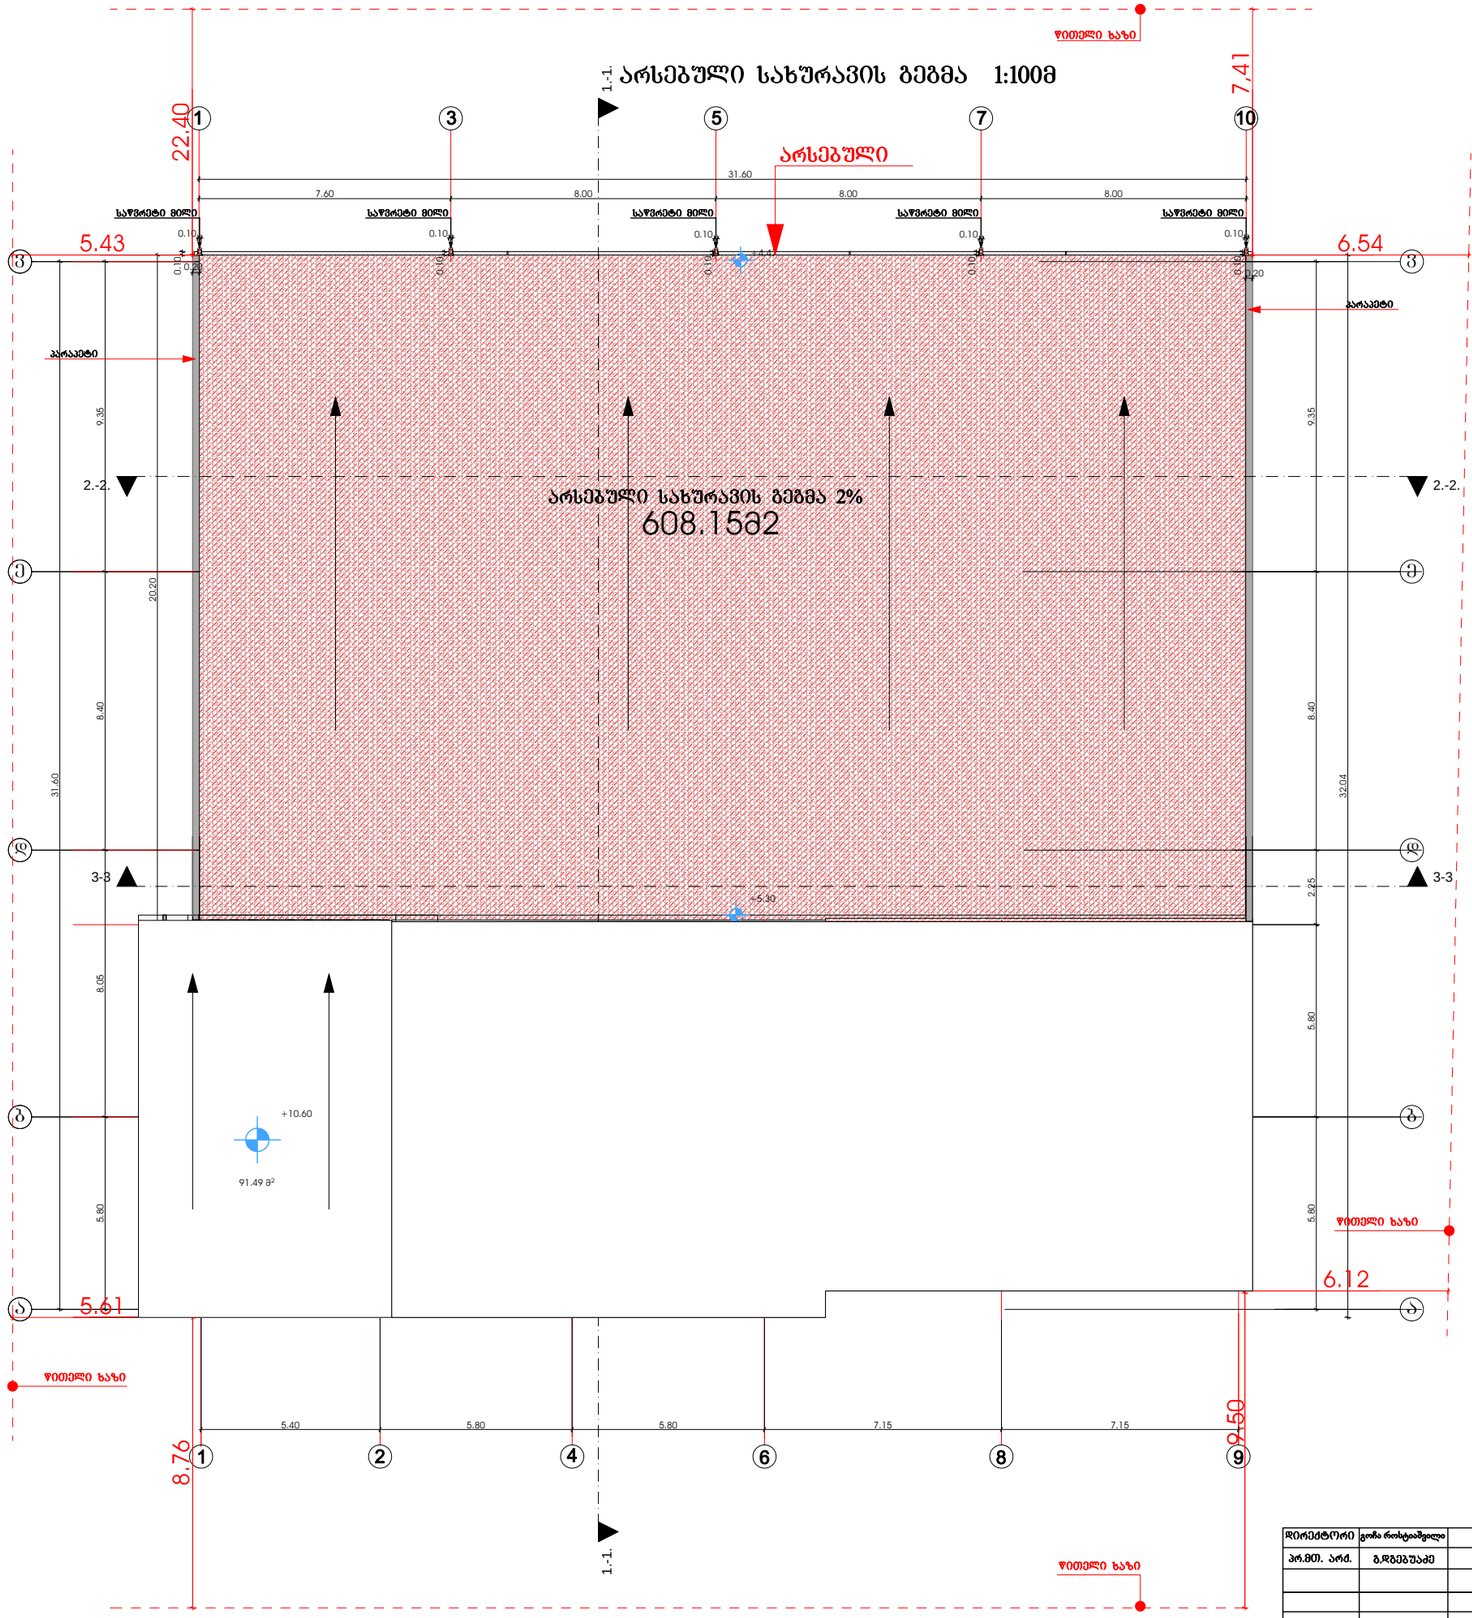
არსებული სახურავის გეგმა 1:100მ



დირექტორი	გოჩა როსტომაშვილი		შ.პ.ს. "გლოგალ მოტორს ჯორჯია "	ობიექტის№	
პრ.მთ. არქ.	გ.დგებუაძე				
				თარიღი	14.01.2018
			მის : ქ.თბილისი დავით აღმაშენებლის ხეივანი №122		
			ავტი სალონი	სტადია	ფურცლის№	ფურ-ბი
				მ. 1:100	4	4
			სახურავის გეგმა		


საპროექტო განმა

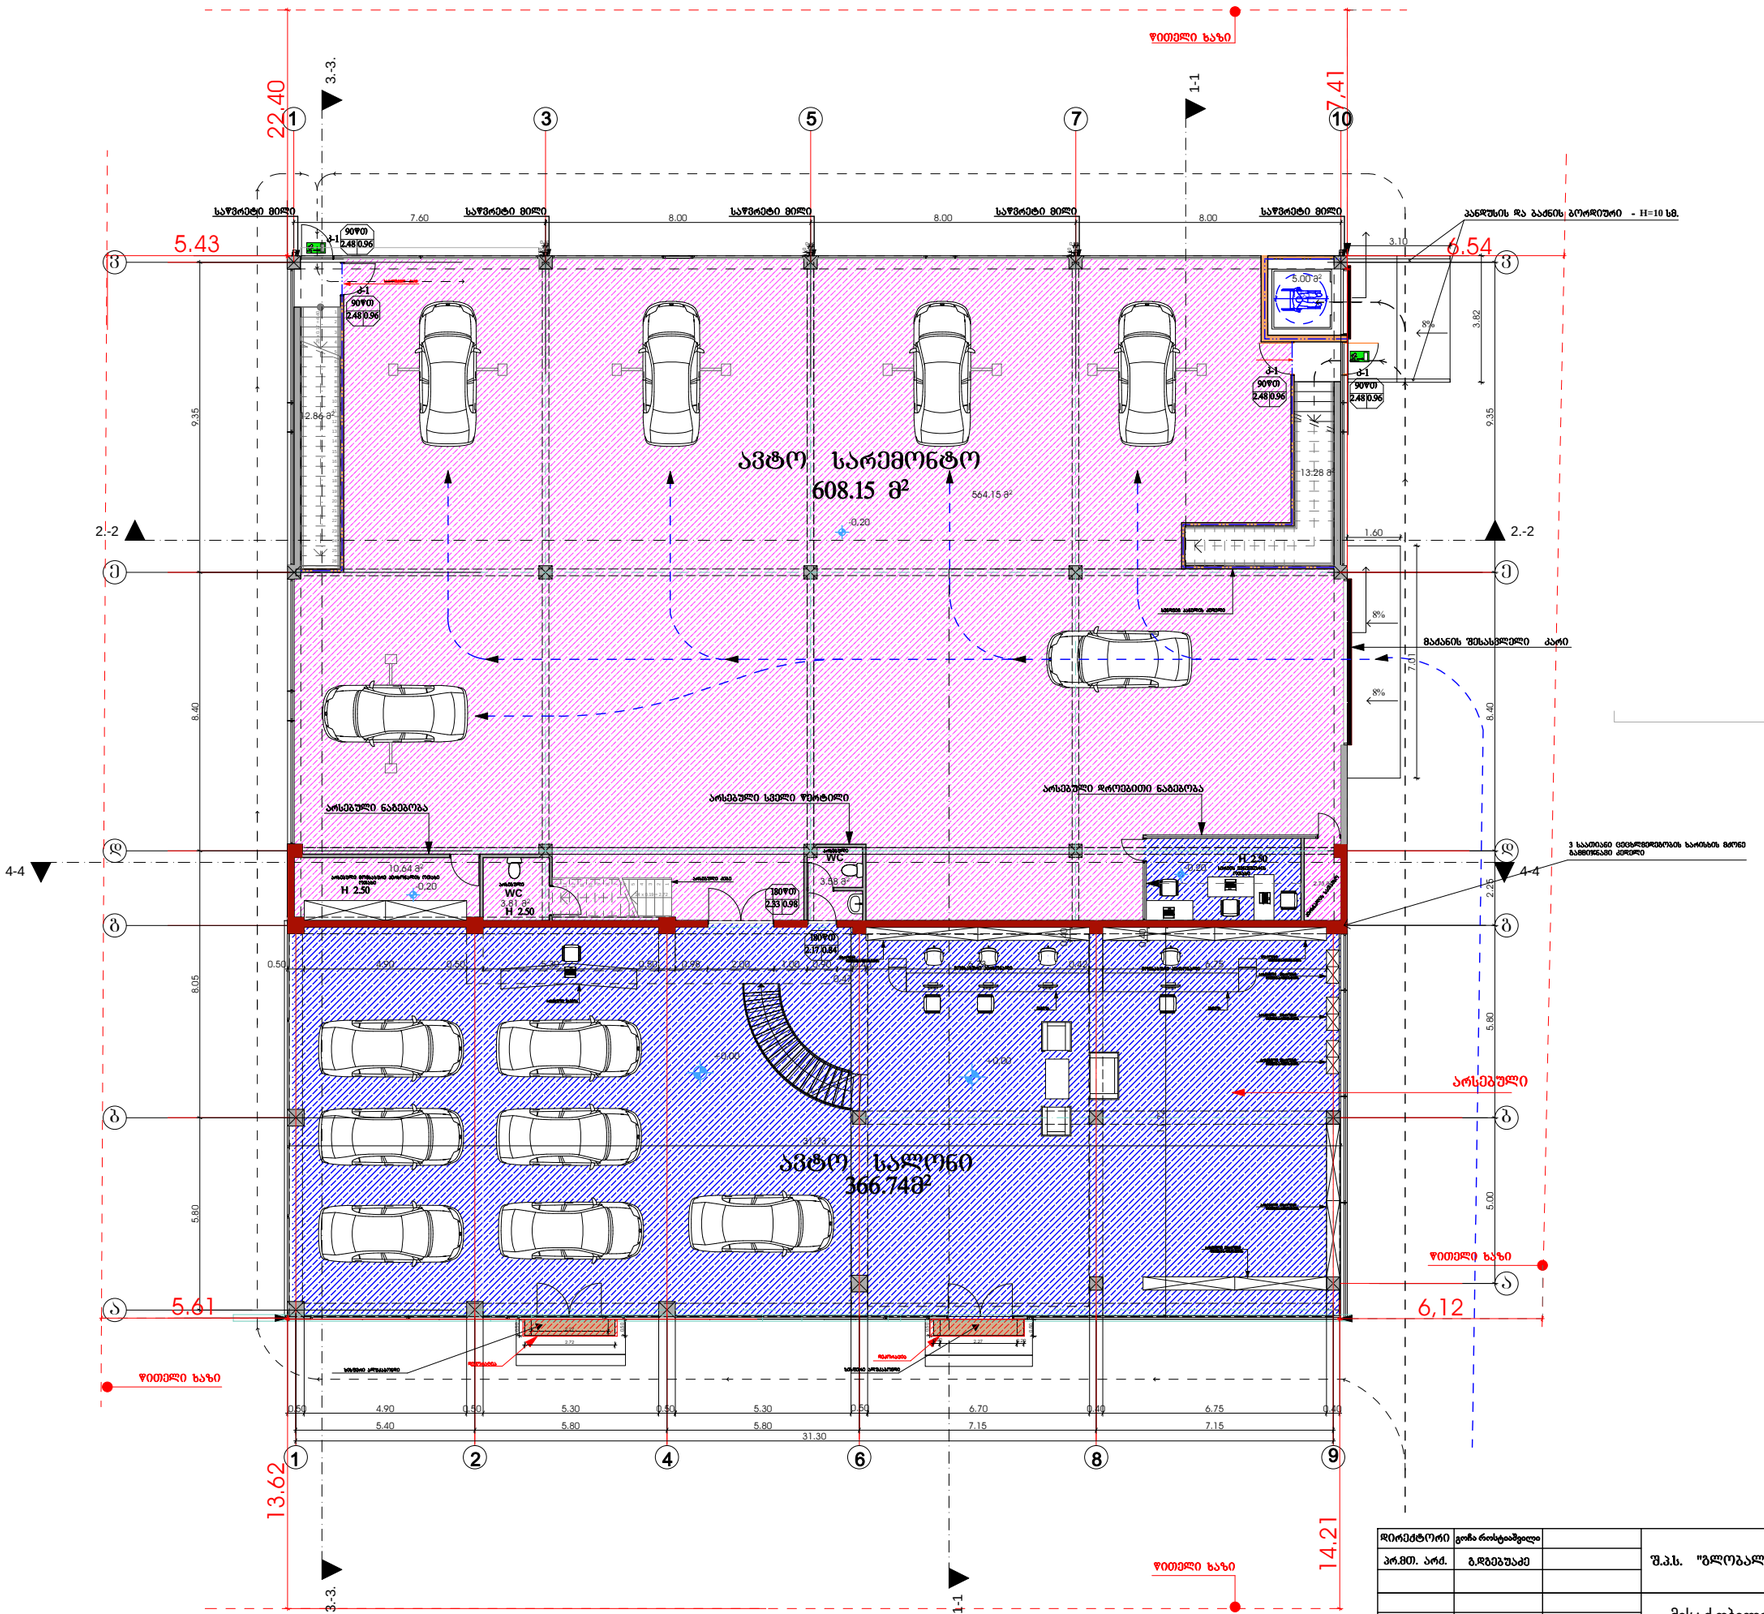საპროექტო პირველი სართულის გეგმა 1:100მ




დირექტორი	გიორგი როსტომაშვილი		შ.პ.ს. "გლოგალ მოტორს ჯორჯია"	ობიექტის №	
პრ.მთ. არქ.	გ.დგებუაძე				
				თარიღი	14.01.2018
			მის: ქ.თბილისი დავით აღმაშენებლის ხეივანი №122		
			ავტო სალოდნი	სტადია	ფურცალი / ფურც-ბი
				გ. 1:100	1 / 4
			საპროექტო პირველი სართულის გეგმა		

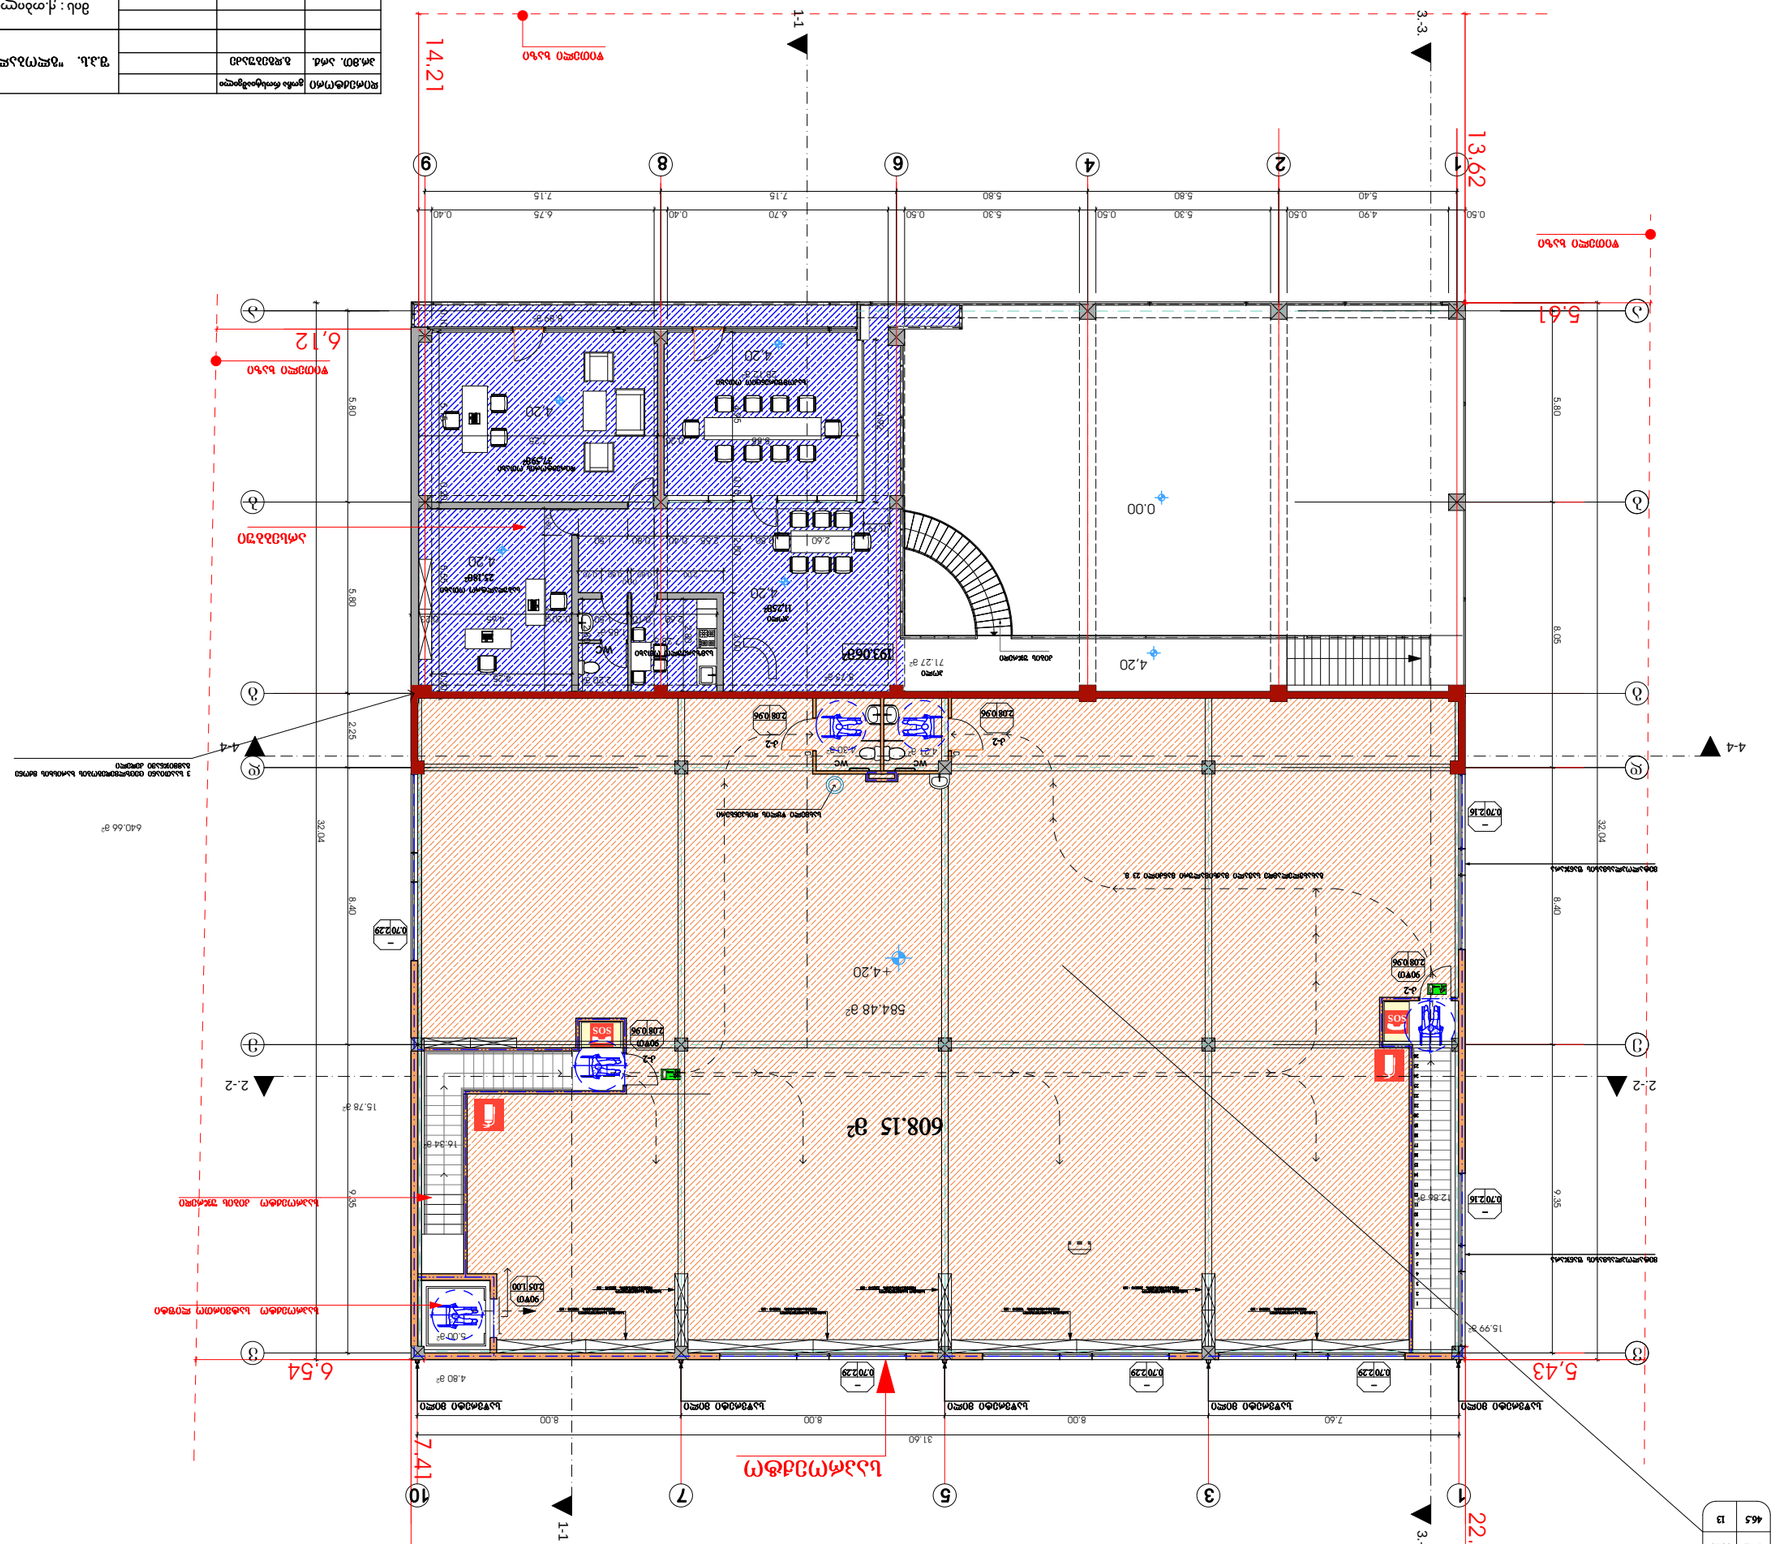




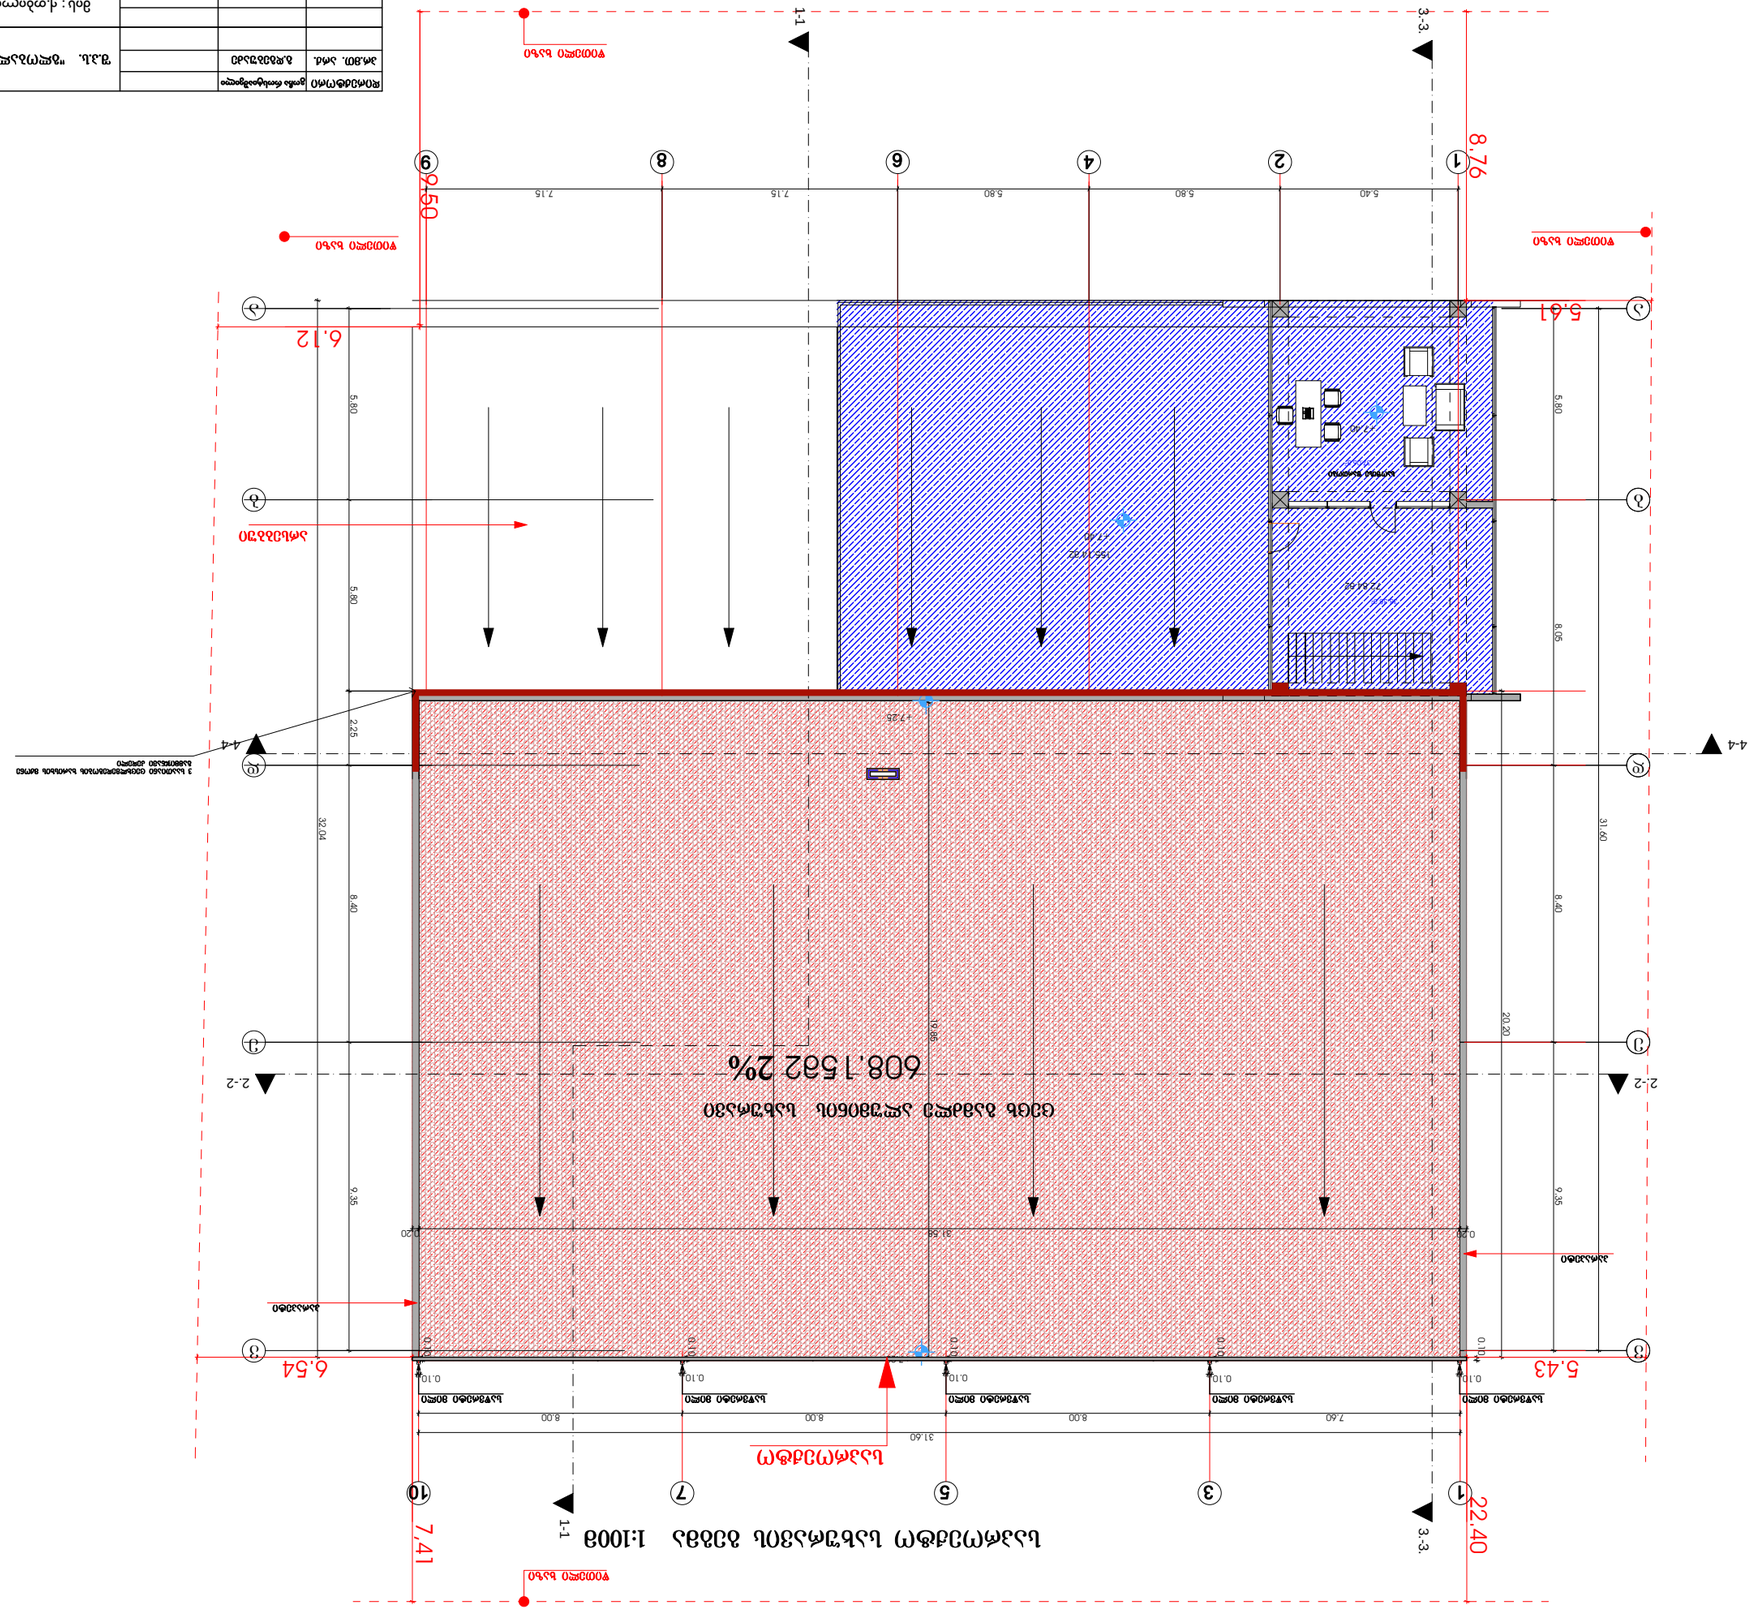

1-1
3-3
8.76
9.50
6.12
5.61
6.54
5.43
22.40
7.41
2-2
4-4
1:100 მასშტაბი

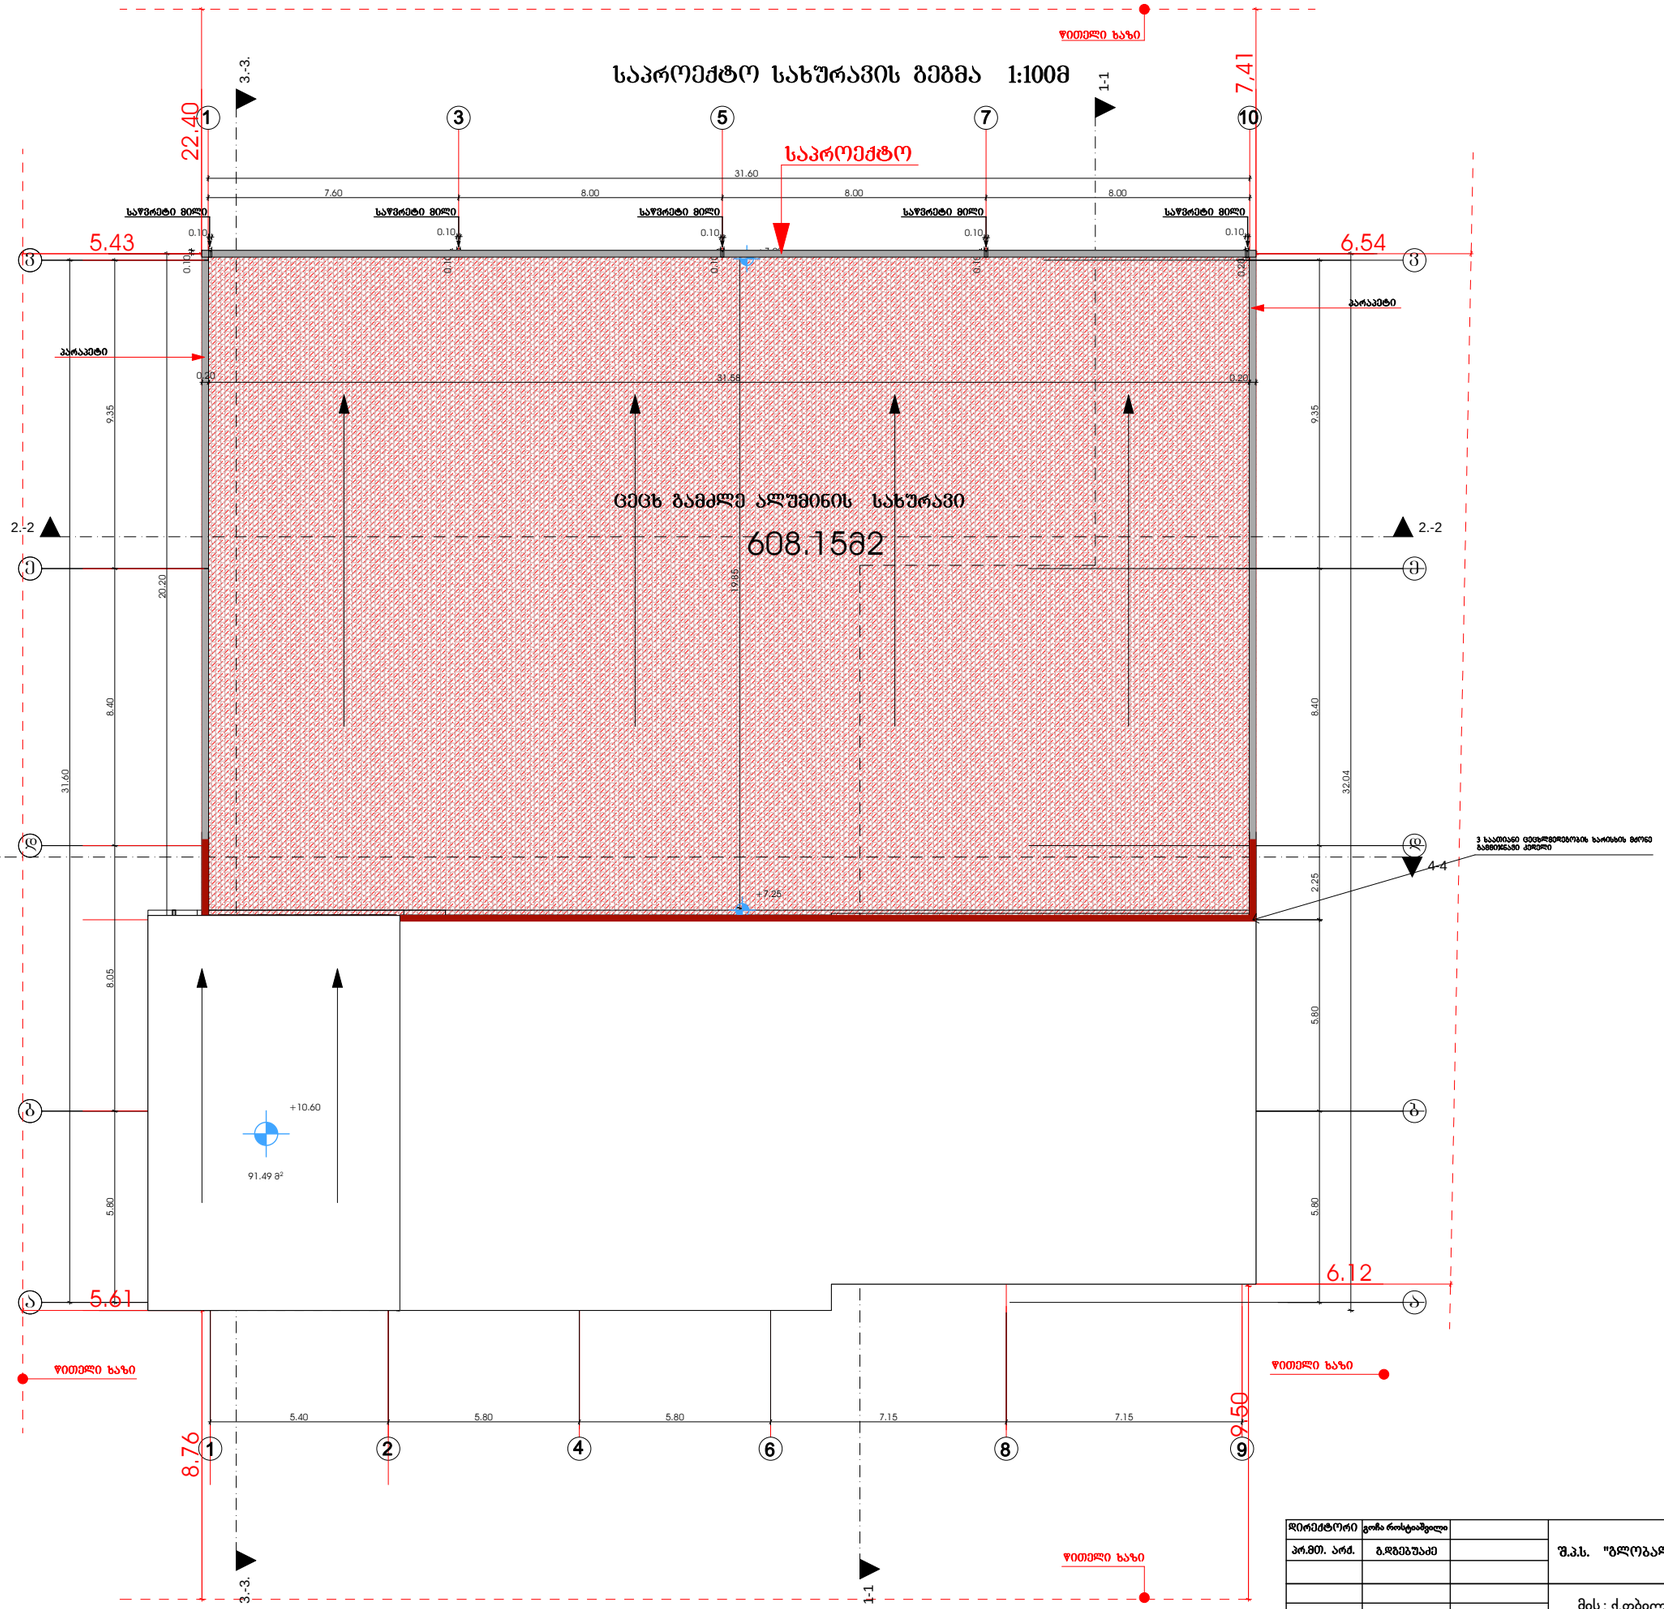საპროექტო სახურავის გეგმა 1:100მ




დირექტორი	გოჩა როსტომაშვილი		შ.პ.ს. "გლობალ მოტორს ჯორჯია "	ობიექტის№	
პრ.მთ. არქ.	გ.ჯიბუტუაძე				
				თარიღი	14.01.2018
			მის: ქ.თბილისი დავით აღმაშენებლის ხეივანი №122		
			ავტო სალონი	სტადია	ფურცლის№	ფურც-ბი
				მ. 1:100	4	4
			სახურავის გეგმა		

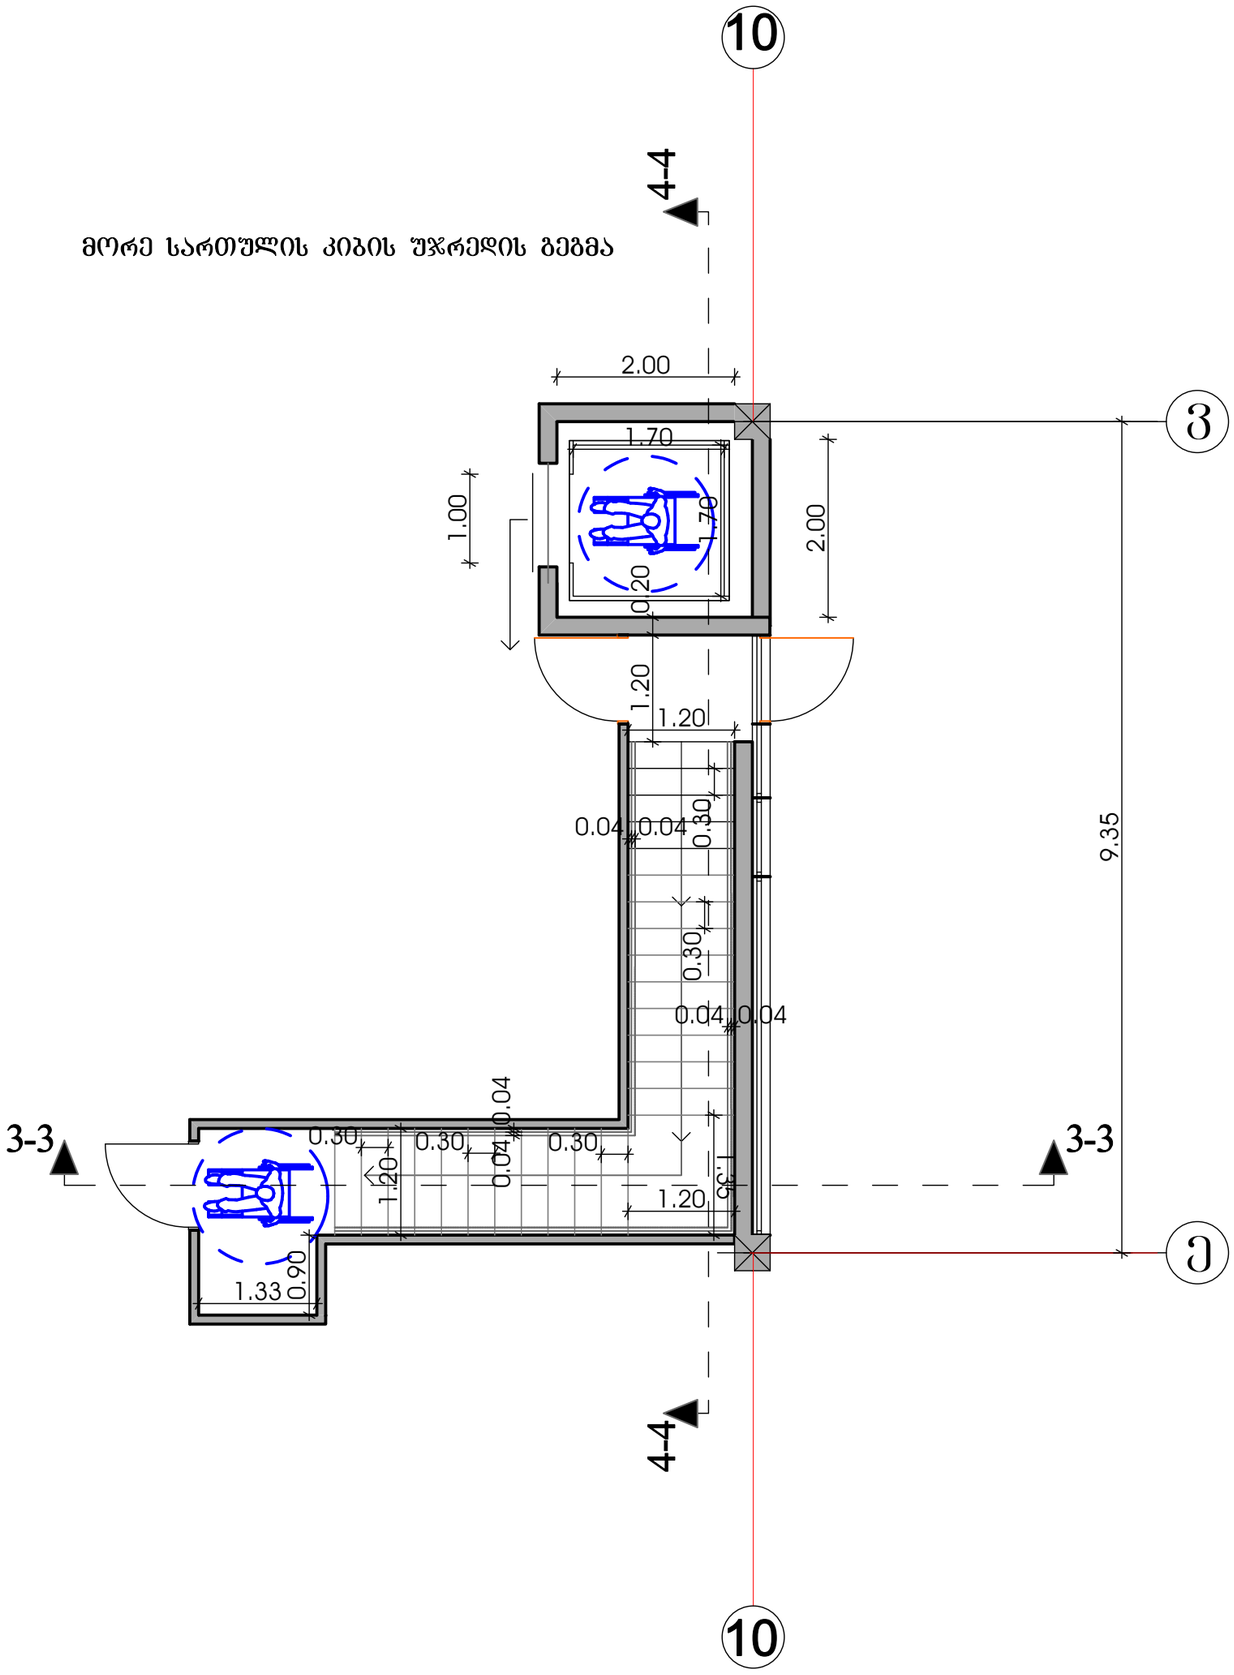
მორე სართულის კიბის უჯრედის გეგმა




პირველი სართულის კიბის უჯრედის გეგმა

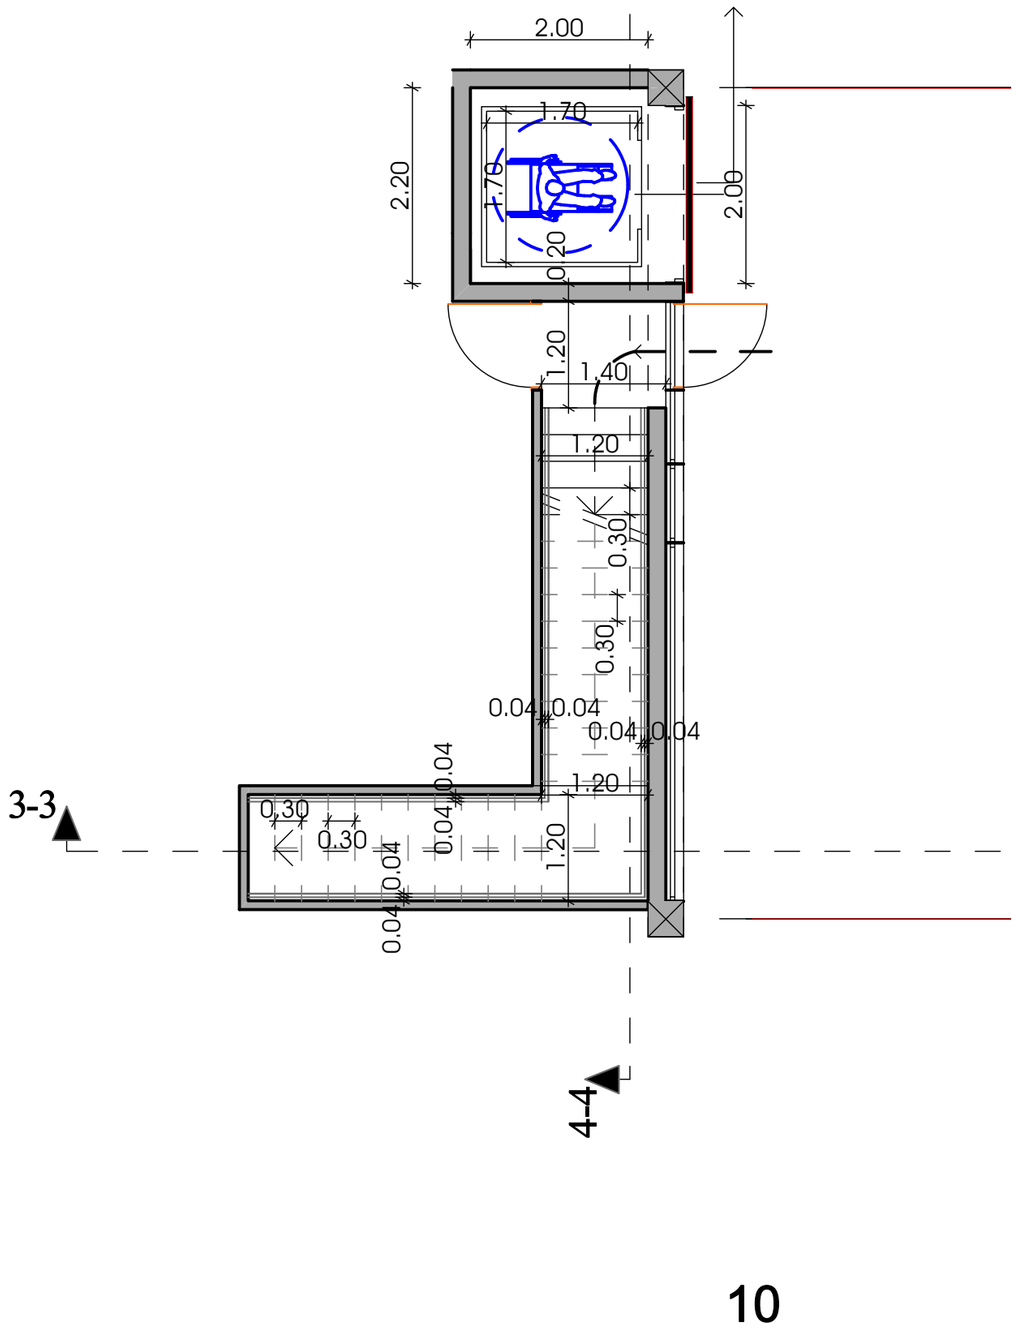

პირველი სართულის კიბის უჯრედის გეგმა









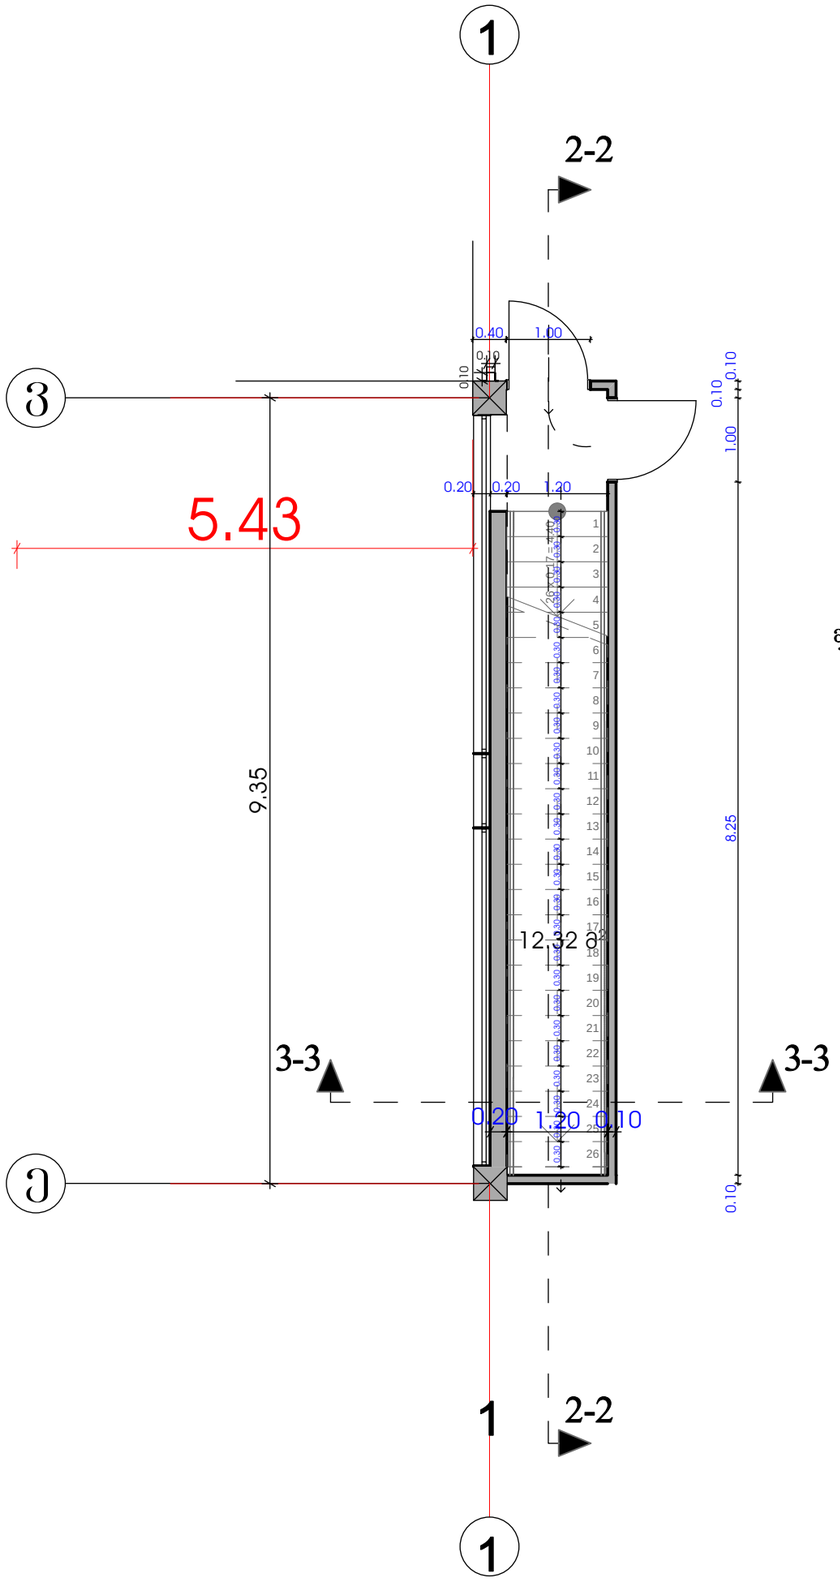


მეორე სართულის კიბის უჯრედის გეგმა






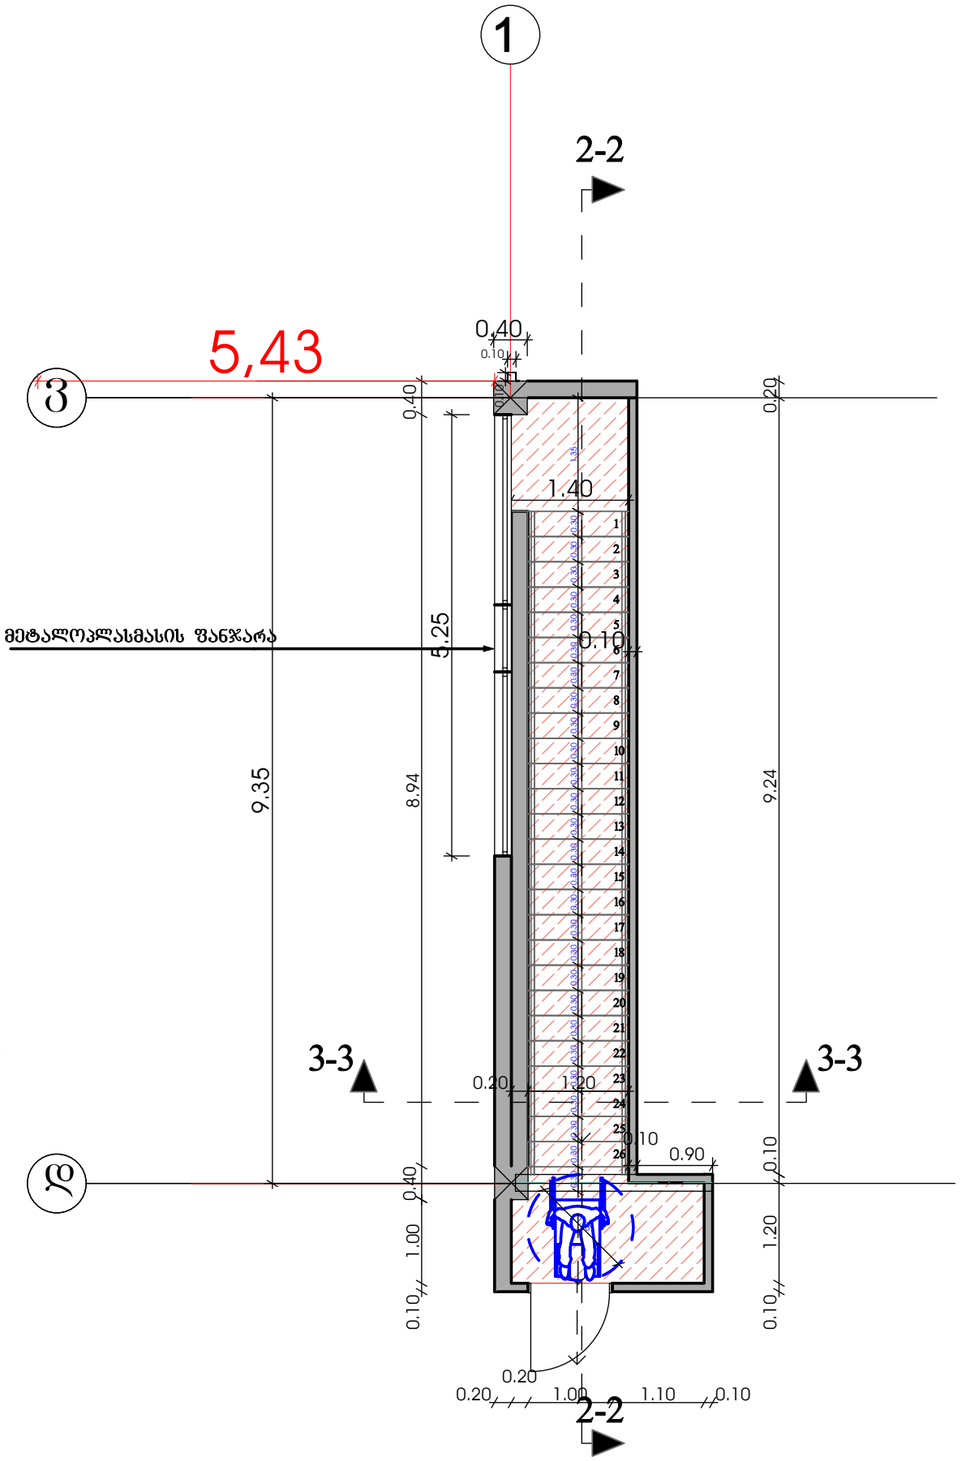


კარ ფანჯრების სპეციპიკაციები

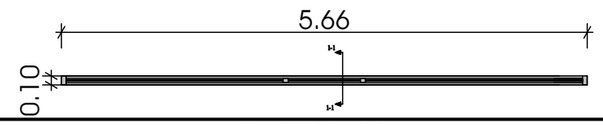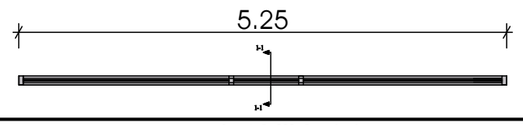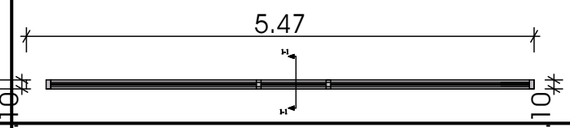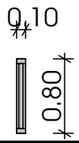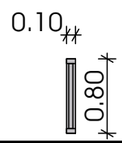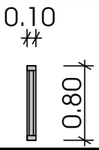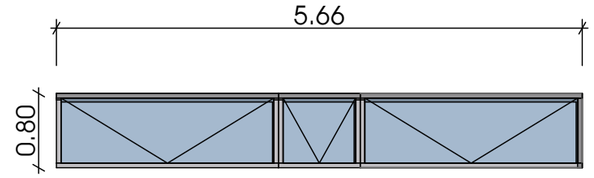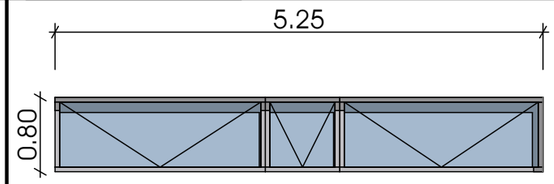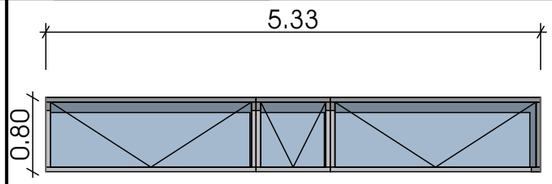ფანჯრების სპეციპიკაციები

ფ-1 ბეგმა	ფ-2 ბეგმა	ფ-3 ბეგმა
		
ჭრილი 1-1	ჭრილი 1-1	ჭრილი 1-1
		
ფასადი	ფასადი	ფასადი
		

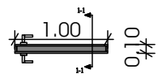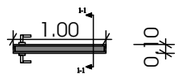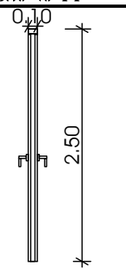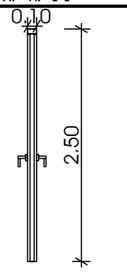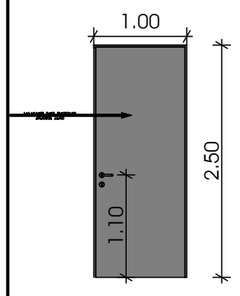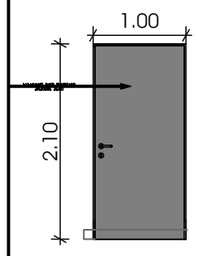კარის სპეციპიკაციები

კ-1 ბეგმა	კ-2 ბეგმა
	
ჭრილი 1-1	ჭრილი 1-1
	
ფასადი	ფასადი
	

გეგმა 1:100მ

3ქა

3ქს

1ქს

535 მ2

გზა

გზა

გარაჟი

მოხრეშილი

მოხრეშილი

ფილა

ფილა

ფილა

ავტო სარემონტო არსებული

ავტო სალონი
არსებული
366.74მ²

მეზობლის ხეივანი

მშენებარე

480800,00m

4627200,00m

დირექტორი	გიგა როსტომაშვილი		შ.პ.ს. "გლობალ მოტორს ჯორჯია "	ობიექტის№	
პრ.მთ. არქ.	გ.დგებუაძე			თარიღი	14.01.2018
			მის: ქ.თბილისი დავით აღმაშენებლის ხეივანი №122		
			ავტო სალონი	სტადია	შეცდალი	შეც-ბი
				მ. 1:100	1	4
			გეგმა ნებმა		