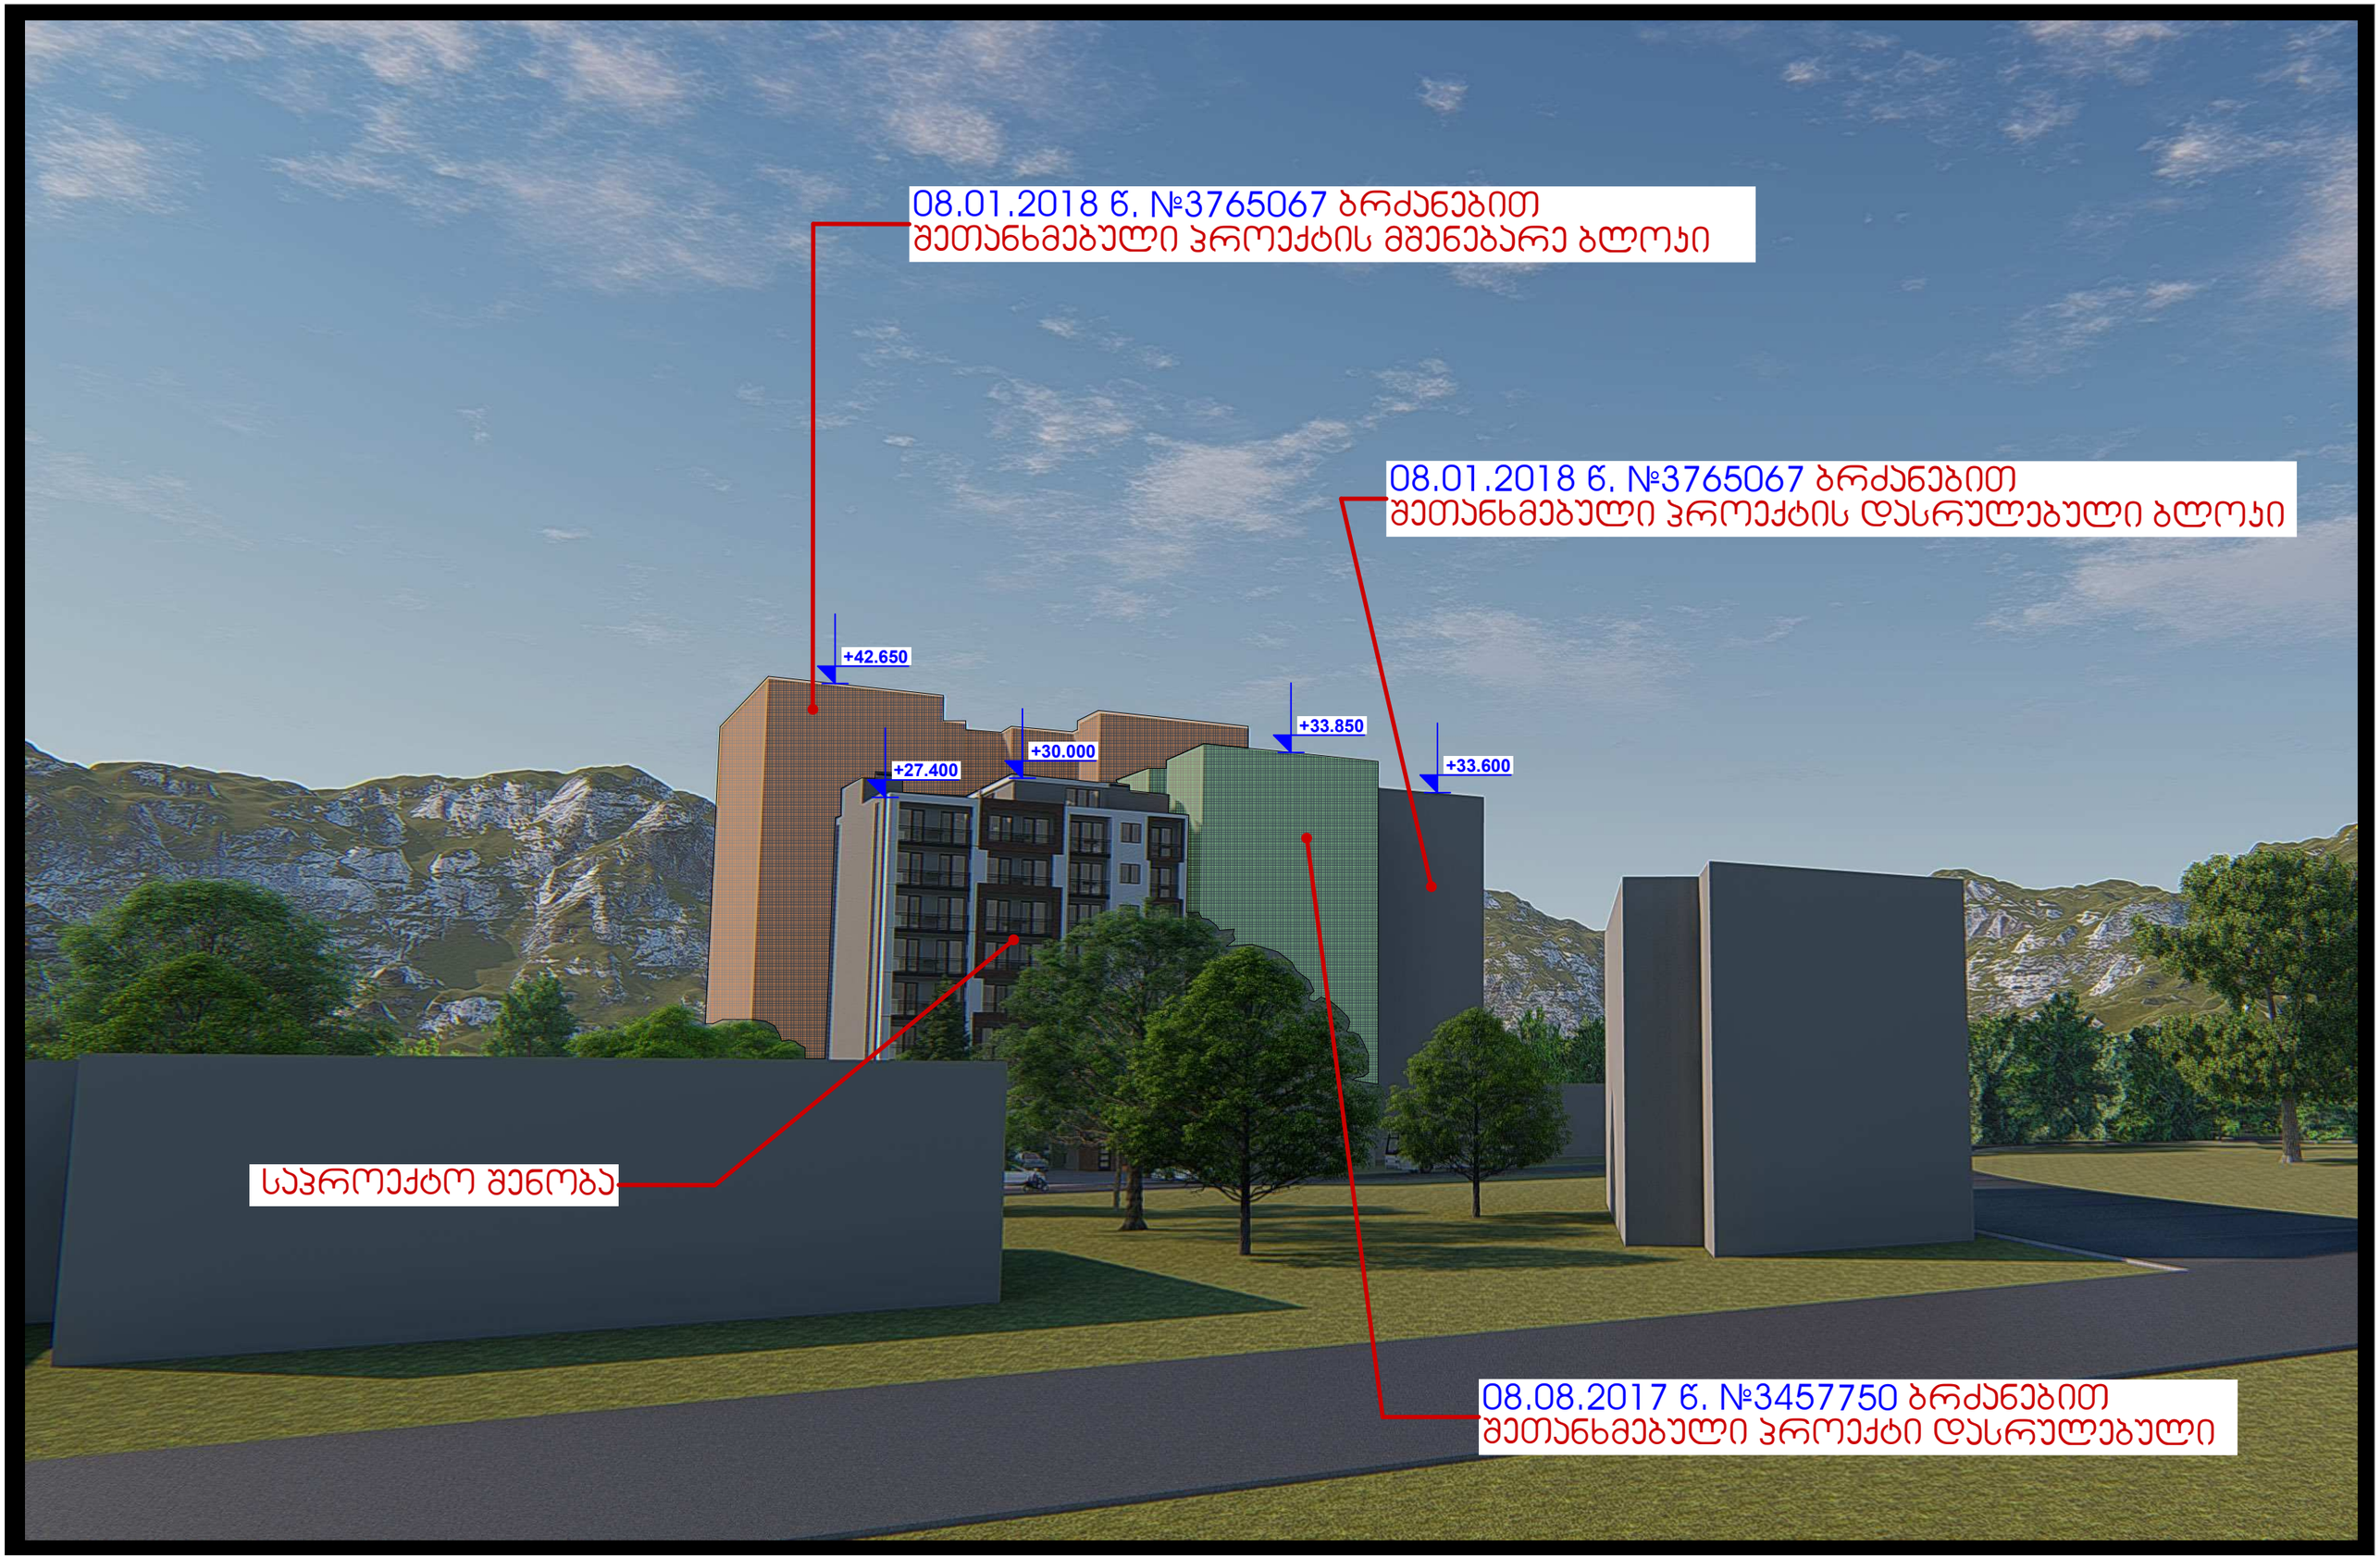
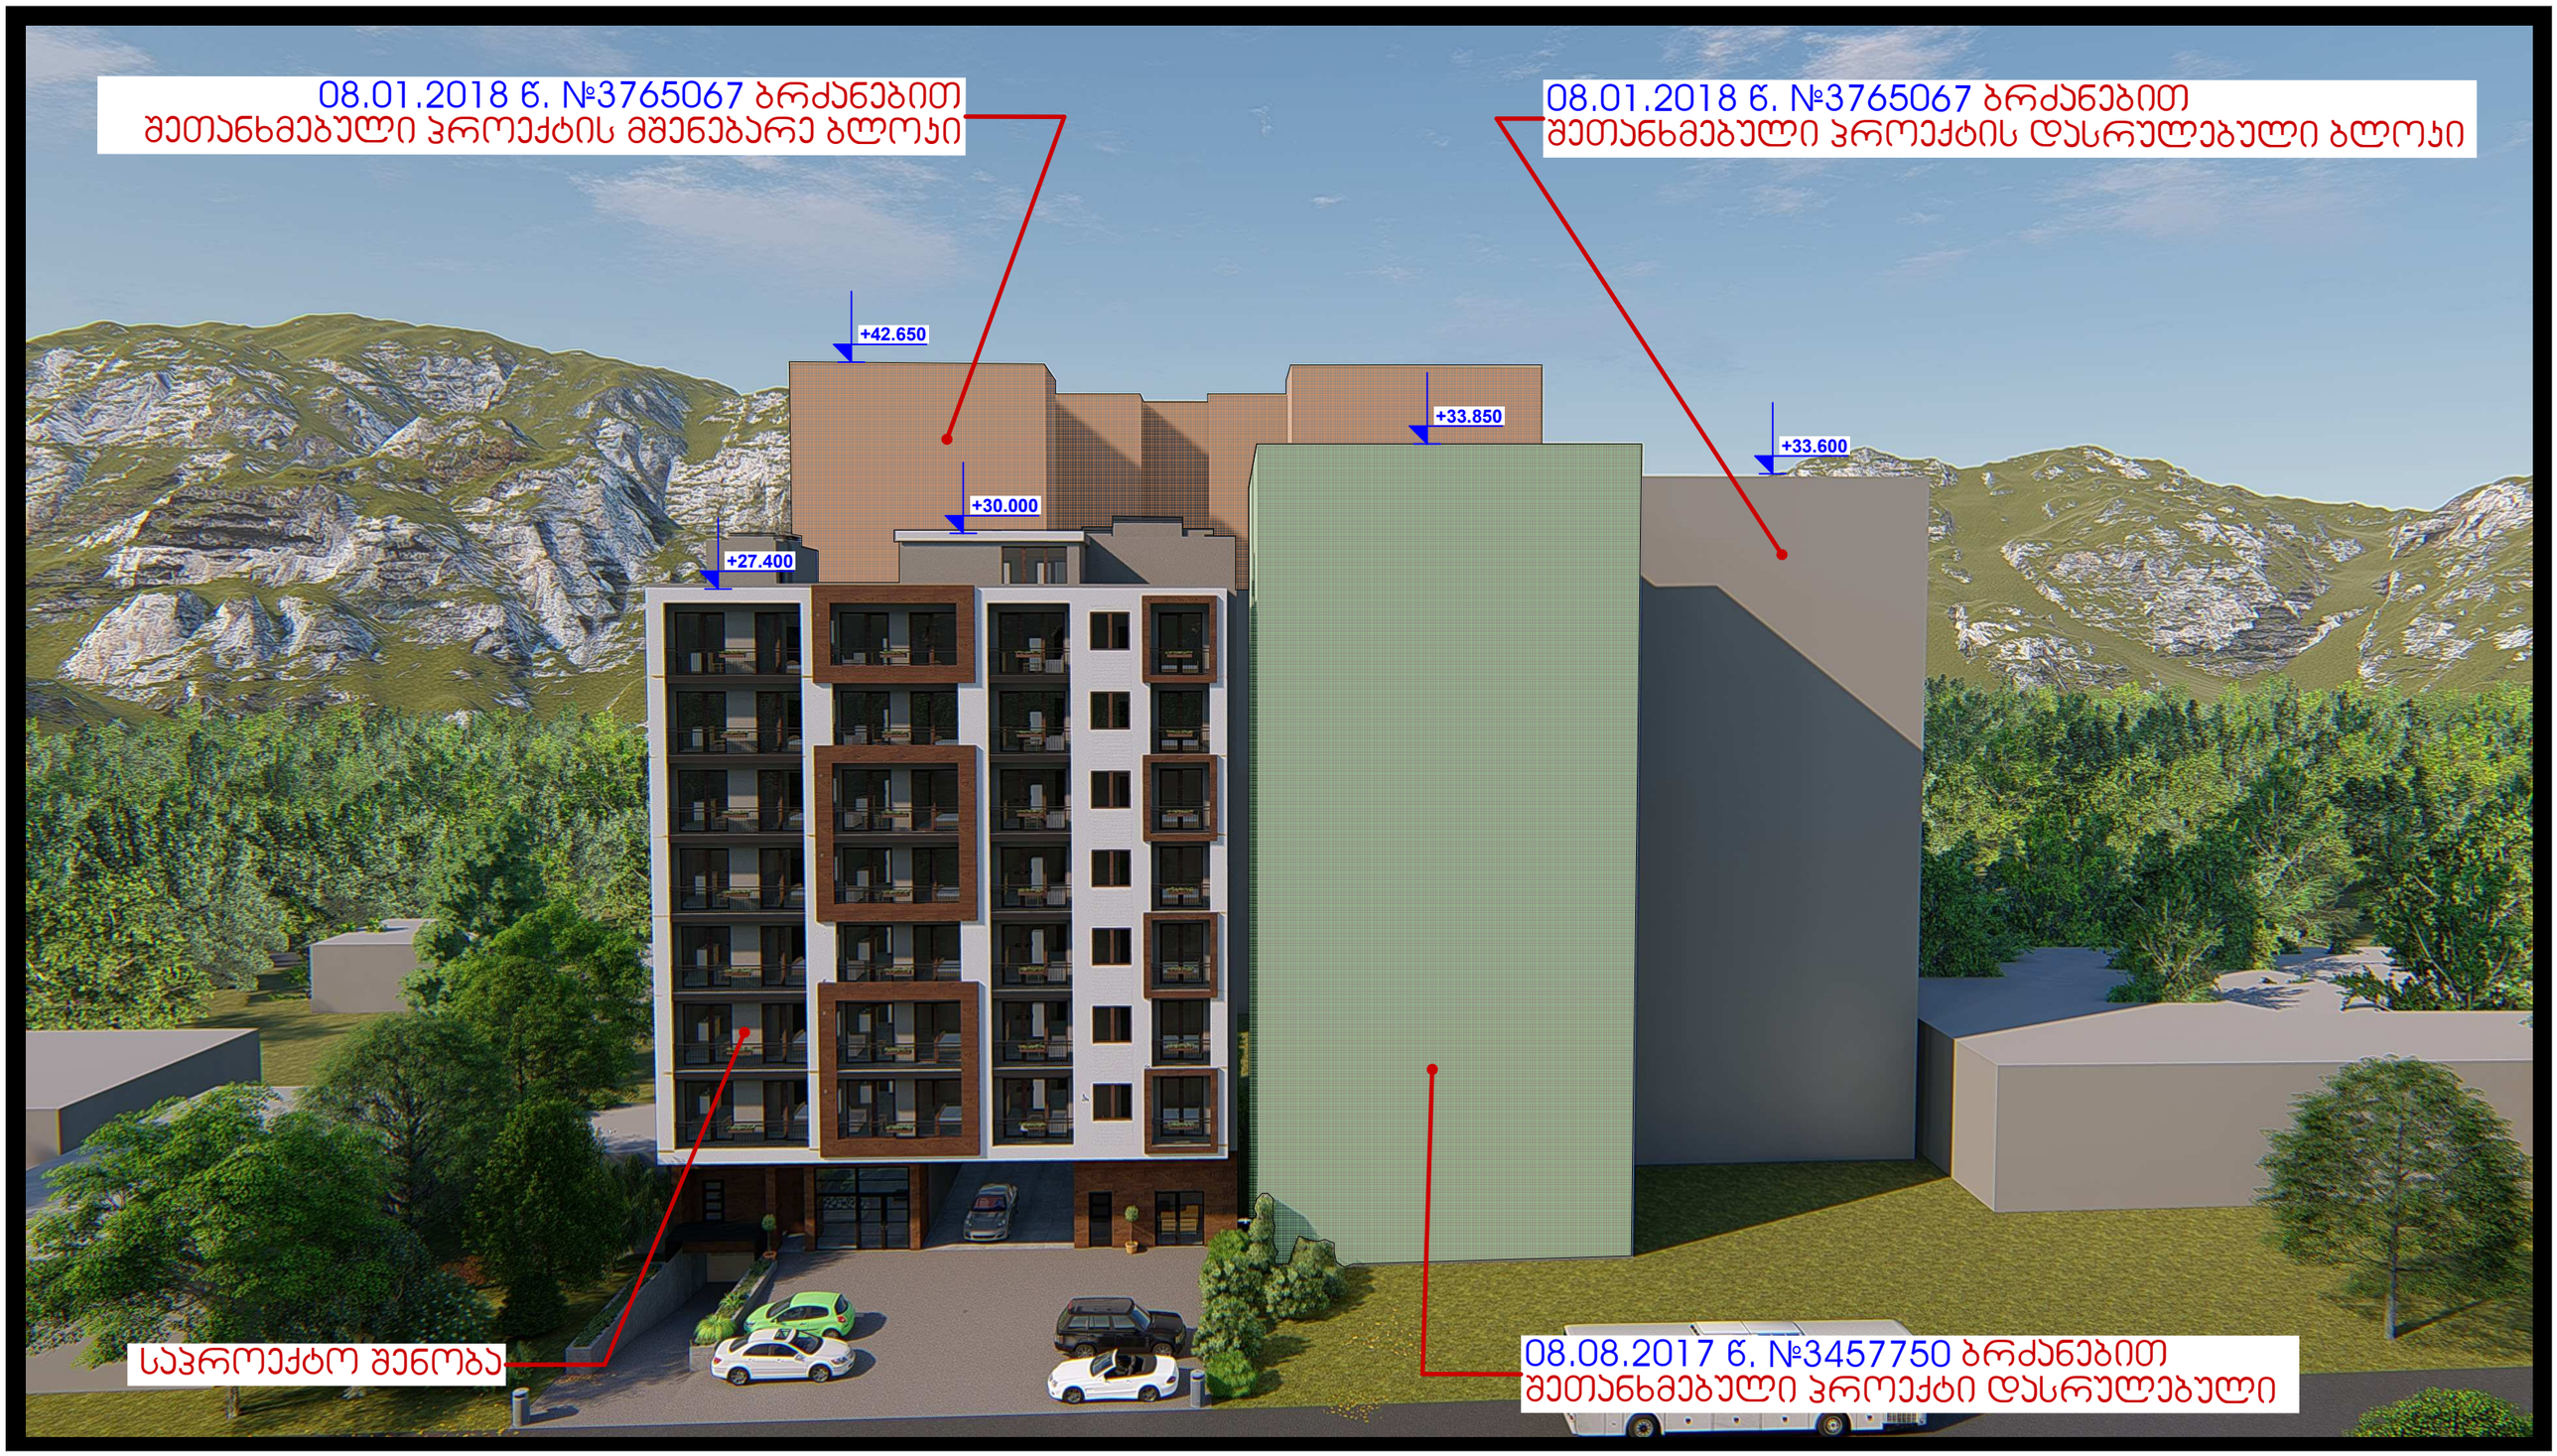
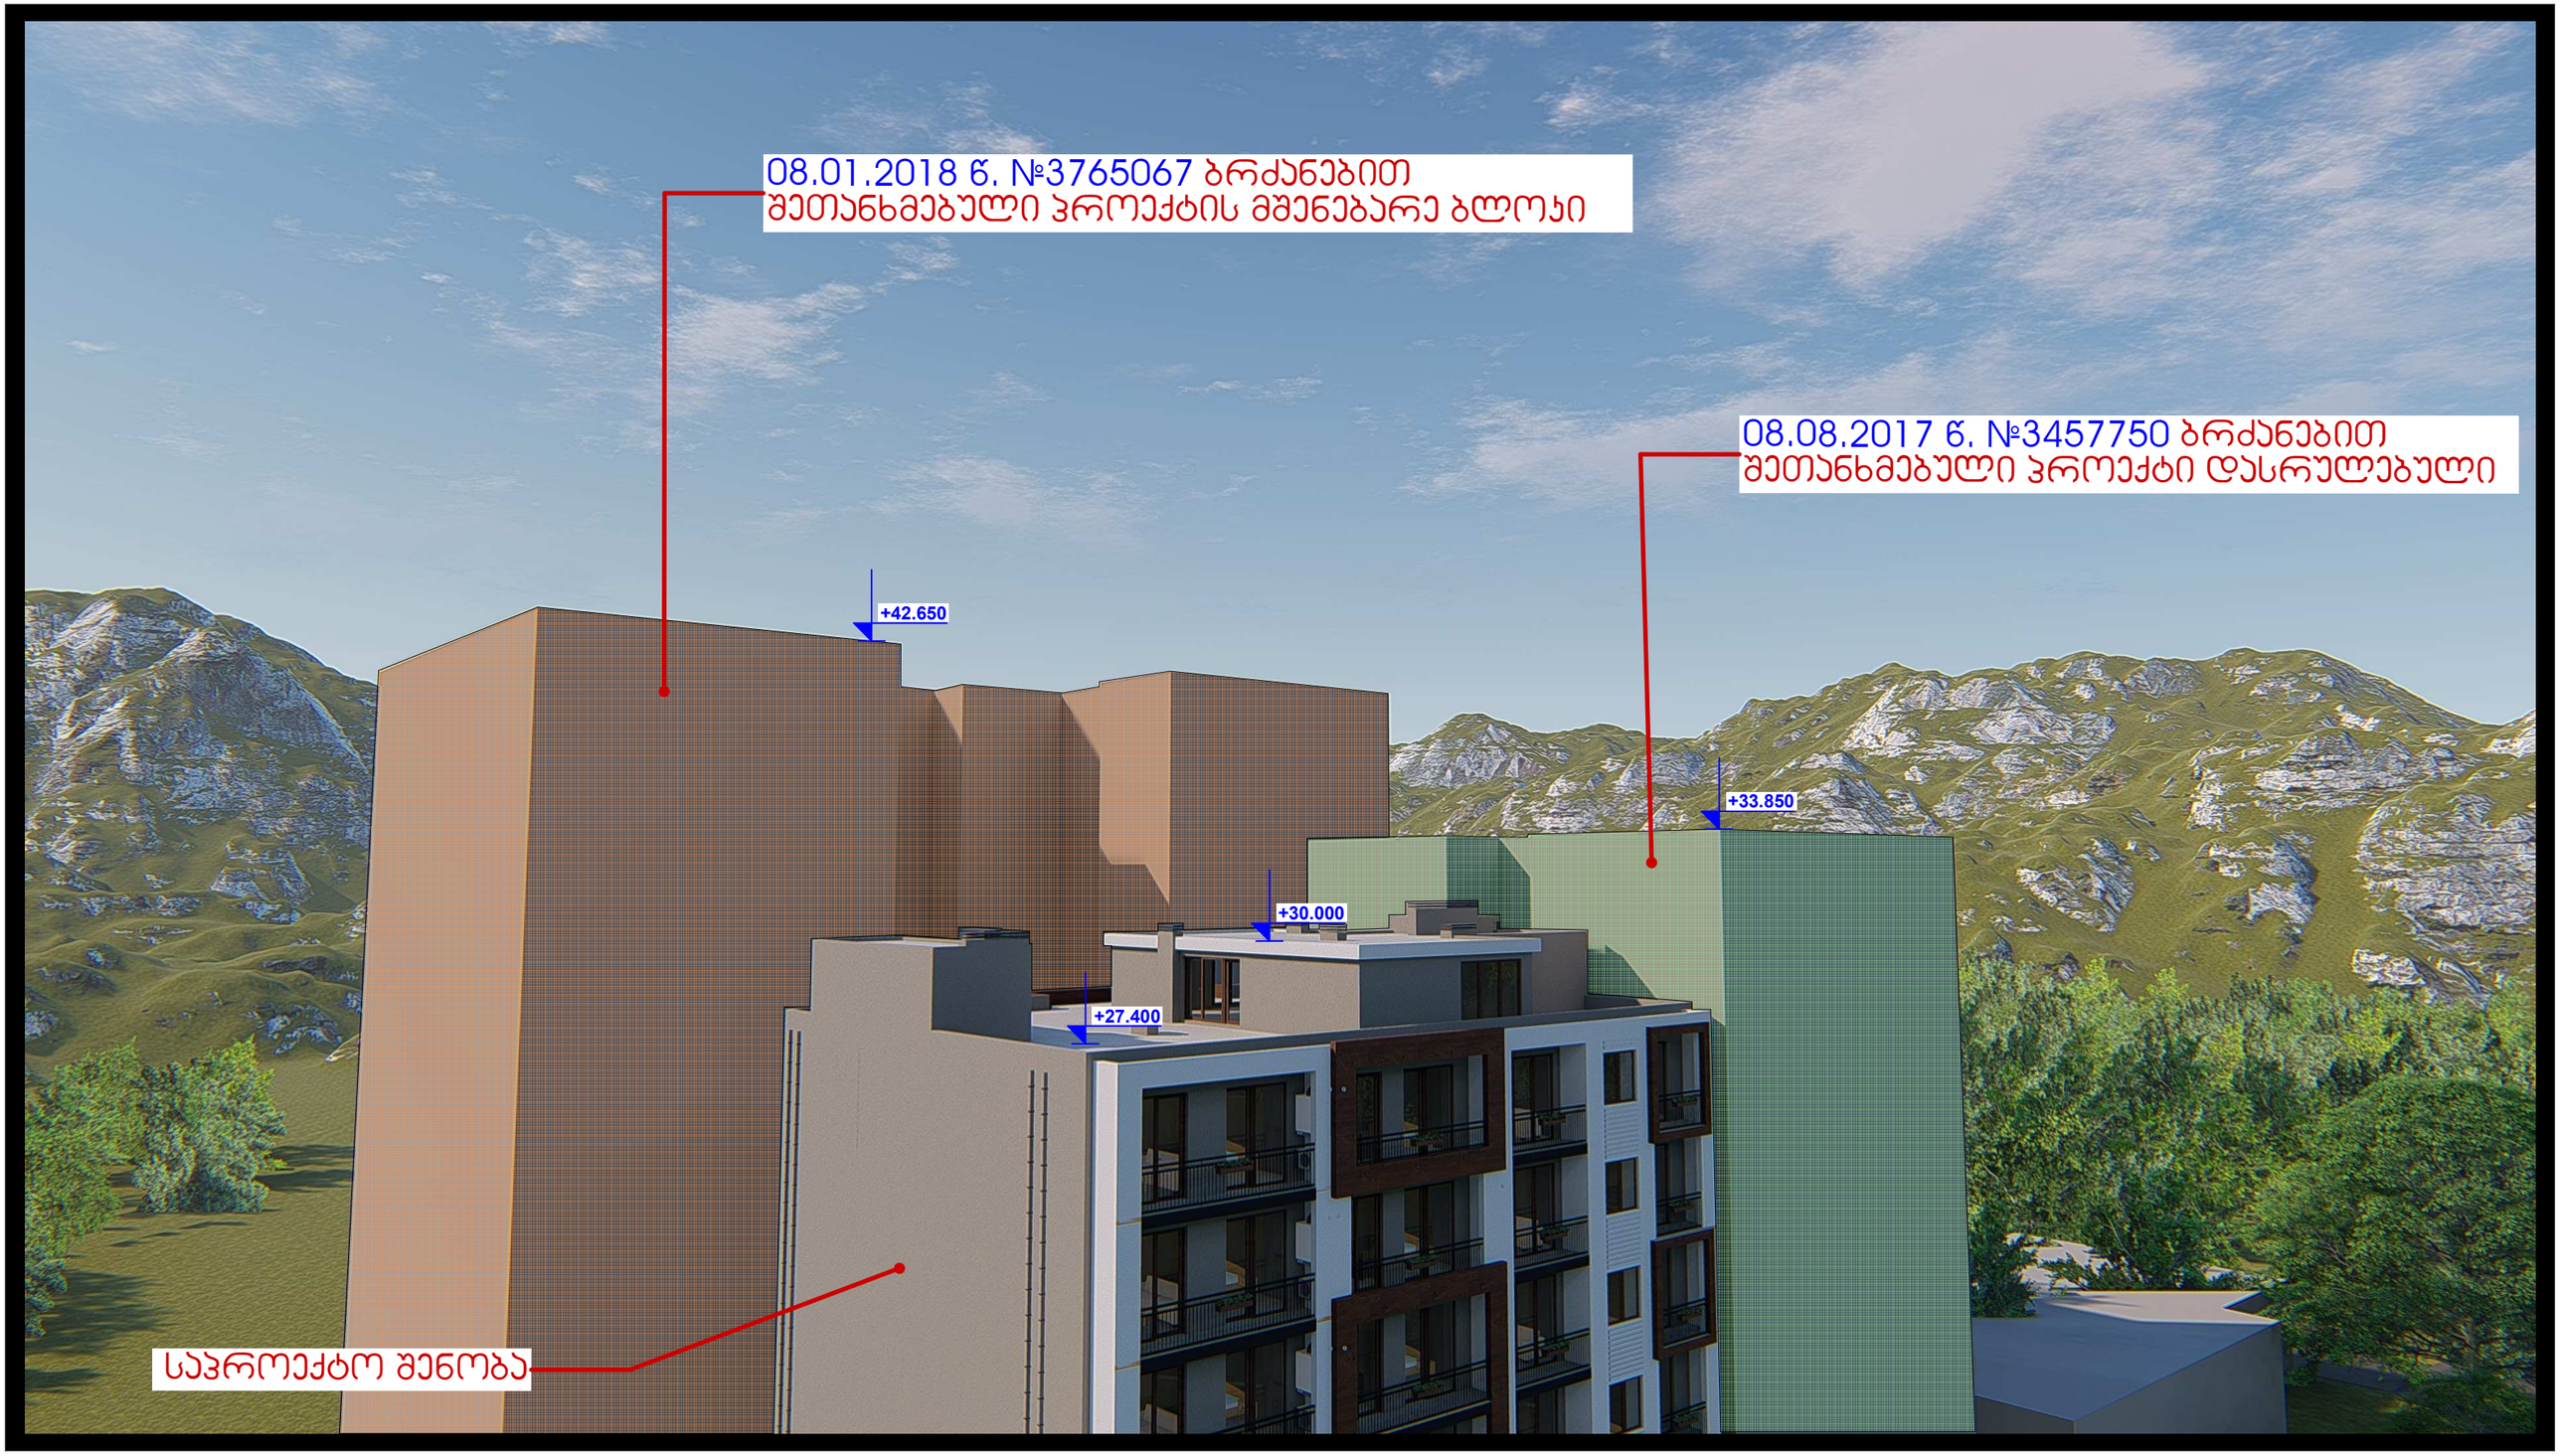

08.01.2018 წ. №3765067 ბრძანებით
შეთანხმებული პროექტის მშენებარე ბლოკი
08.01.2018 წ. №3765067 ბრძანებით
შეთანხმებული პროექტის დასრულებული ბლოკი
+42.650
+33.850
+30.000
+27.400
+33.600
საპროექტო შენობა
08.08.2017 წ. №3457750 ბრძანებით
შეთანხმებული პროექტი დასრულებული


08.01.2018 წ. №3765067 ბრძანებით
შეთანხმებული პროექტის მშენებარე ბლოკი
+42.650
+30.000
+27.400
+33.850
+33.600
08.01.2018 წ. №3765067 ბრძანებით
შეთანხმებული პროექტის დასრულებული ბლოკი
08.08.2017 წ. №3457750 ბრძანებით
შეთანხმებული პროექტი დასრულებული
საპროექტო შენობა


08.01.2018 წ. №3765067 ბრძანებით
შეთანხმებული პროექტის მშენებარე ბლოკი
08.01.2018 წ. №3765067 ბრძანებით
შეთანხმებული პროექტის დასრულებული ბლოკი
+42.650
+30.000
+27.400
+33.850
+33.600
საპროექტო შენობა
08.08.2017 წ. №3457750 ბრძანებით
შეთანხმებული პროექტი დასრულებული


08.01.2018 წ. №3765067 ბრძანებით
შეთანხმებული პროექტის მშენებარე ბლოკი
08.08.2017 წ. №3457750 ბრძანებით
შეთანხმებული პროექტი დასრულებული
+42.650
+33.850
+30.000
+27.400
საპროექტო შენობა

ფოტომონტაჟი



ფოტომონტაჟი



ქ. თბილისი სოფელი დიღომი, ვეფხისტყაოსანის ქუჩა №86 (01.72.14.038.712)
საპროექტო მრავალბინიანი საცხოვრებელი სახლის
გამწვანების პროექტი



თბილისი 2018 წ.

განმარტებითი ბარათი

ქ. თბილისში სოფელი დიღომში, ვეფხისტყაოსანის ქუჩა №86 (01.72.14.038.712) დაგეგმილია მრავალბინიანი საცხოვრებელი სახლის მშენებლობა, აღნიშნულ პროექტში გათვალისწინებულია გამწვანებითი სამუშაოების წარმოება, დაირგვება ბუჩქ-მცენარეები და ხე-ნარგავები რომლებიც ქ. თბილისის ლანდშაფტისთვის მაქსიმალურად ადაპტირებულია. ტერიტორიის გარკვეულ ნაწილზე მოეწყობა ცხაური ტიპის გამჭოლი ზედაპირის მქონე ფილები, ასევე მოეწყობა ბალახის საფარი, დაირგვება ბუჩქ-მცენარეები და ხე-ნარგავები კერძოდ:

1. ცხაური რიპის გამჭოლი ზედაპირის მქონე საფარი (ფილები) 184.9 მ2.

2. ბალახის საფარი 82 მ2.

3. არიზონას კვიპაროზელა / cupressus arizonica fastigiata 9 ძირი 1-1.5 მ-მდე

4. კვიპაროსისებრი ცაცხვი / Tilia begoniifolia 1 ძირი 1.5-2 მ-მდე

5. ჩვეულებრივი ნუში / amygdalus communis 4 ძირი 1.5-2 მ-მდე

ზემოთხსენებული ხე-ნარგავები და ბუჩქ-მცენარეები არ მიეკუთვნებიან წყალუხვ ხეებსა და მცენარეებს და თბილისის ტემპერატურისთვის მიზანშეწონილია მათი გამოყენება, ასევე არ საჭიროებენ მფრქვევანებისა და სარწყავი სისტემების დამონტაჟებას და მათი მოვლა შესაძლებელია პერიოდული წყლის მიწოდებით (მოწყვით).

მოვლა პატრონობა

გამწვანების სამუშაოების დასრულების შემდგომ მის ზედამხედველობასა და მოვლაზე პასუხისმგებლობას იღებს დამკვეთი შ.პ.ს "ჯ დეველოპმენტ"-ი ხოლო შენობის ექსპლუატაციაში მიღების და პახანგობის ჩამოყალიბების შედეგ ნარგავების მოვლა პატრონობა დაეკისრებათ პახანგობის წევრებს აღნიშნული საკითხი გათვალისწინებულია ხელშეკრულების პირობებში. ნარგავებზე პასუხისმგებლობის ვადა ვრცელდება არანაკლებ 3 (სამი) წლის განმავლობაში.

გამწვანების სამუშაოების ჯალენდარული გრაფიკი 15 დღეზე

სამუშაოების დასახელება	დღეების რაოდენობა														
	1	2	3	4	5	6	7	8	9	10	11	12	13	14	15
გრუნტის დამუშავება															
ბუჩქოვანი მცენარეების დარგვა															
ხანარგავების დარგვა															
ბალახის საფარის დარგვა															
ტერიტორიის დასუფთავება															

გამწვანების პროექტის ავტორი: ირაკლი მაზიაშვილი

შპს "ფლექს არქიტექტურა" 404920216 FLEX ARCHITECTURE

ვიზუალიზაცია





ხელშეკრულება №

პირობითი აღნიშვნები

- ღერძის ხაზი
- საკადასტრო საზღვარი
- ჩრილის ხაზი
- ბეტონის კედელი
- გაყალიბებული ბეტონის კედელი-სვეტით
- ბათქაშა-კონდიციონერის ადგილი
- მისაყრდნობი ხიდა ბეტონ
- ბასასვლელამდე მისაყრდნობი მანჟილი
- Ც3-2 — დაკანტულობის ჯგუფი (ქვეჯგუფი)
- ფ.ტ. 2 — დაკანტულობის ტატეირება
- ბ. №6 42.2 — საერთო ზარი
- 38.2 4.0 — საზაფხულო ზარი
- ზარითვა ზემო კონტურზე
- ბინის №
- ღიობი ფილაში
- კედლის ცენტრალდებულობა (ძირითადი)
- კედლის ცენტრალდებულობა (ორგანიზაციული)
- საცხოვრებელი დაკანტულობა
- საპარკინგო
- ბეტონი
- მწვანე საფარი
- ცხაური ტიპის მოპირკეთება (გამჭოლი)
- სტრუქტურული ზედაპირის ნიშნული
- ჩრდილოეთის აღნიშვნა

	სიმბოლოს განმარტება
	სახანძრო მილსადენი
	სახანძრო მანქანისთვის გასვლის სისტემა
	სამანქანო ხანძრის გაქრობის საერთაშორისო სისტემა
	ხელის ცეცხლმქრობი
	სახანძრო ავტომობილის სანიტარული მიერ მისადგომებთან მოსათავსებელი - მოედანი
	ავტომობილ პარკირების აღმოფხვრა
	ავტომობილ მორეაგირე მაქსიმალური
	პარკინგი
	სახანძრო მანქანის ხელით სამუშაო პლატფორმა
	გასასვლელი

შენიშვნა



FLEX ARCHITECTURE

შ.პ.ს. "ფლექს არქიტექტურა"		
თანამდებობა	გვარი	ხელმოწერა
დირექტორი	ი. მაზიაშვილი	
პროექტის ავტორი	ი. მაზიაშვილი	


დამკვეთი: შ.პ.ს "ჯ დეველოპმენტ"

პროექტის სახელწოდება: გამწვანების პროექტი

მისამართი: ქ.თბილისი სოფ. დიღომი ნაკვ: 01.72.14.038.712

მასშტაბი	თარიღი	ნახაზის დასახელება
1:100		განმარტება

სტადია	ფურცელი	ფურცლები
არქ. ნაწილი		

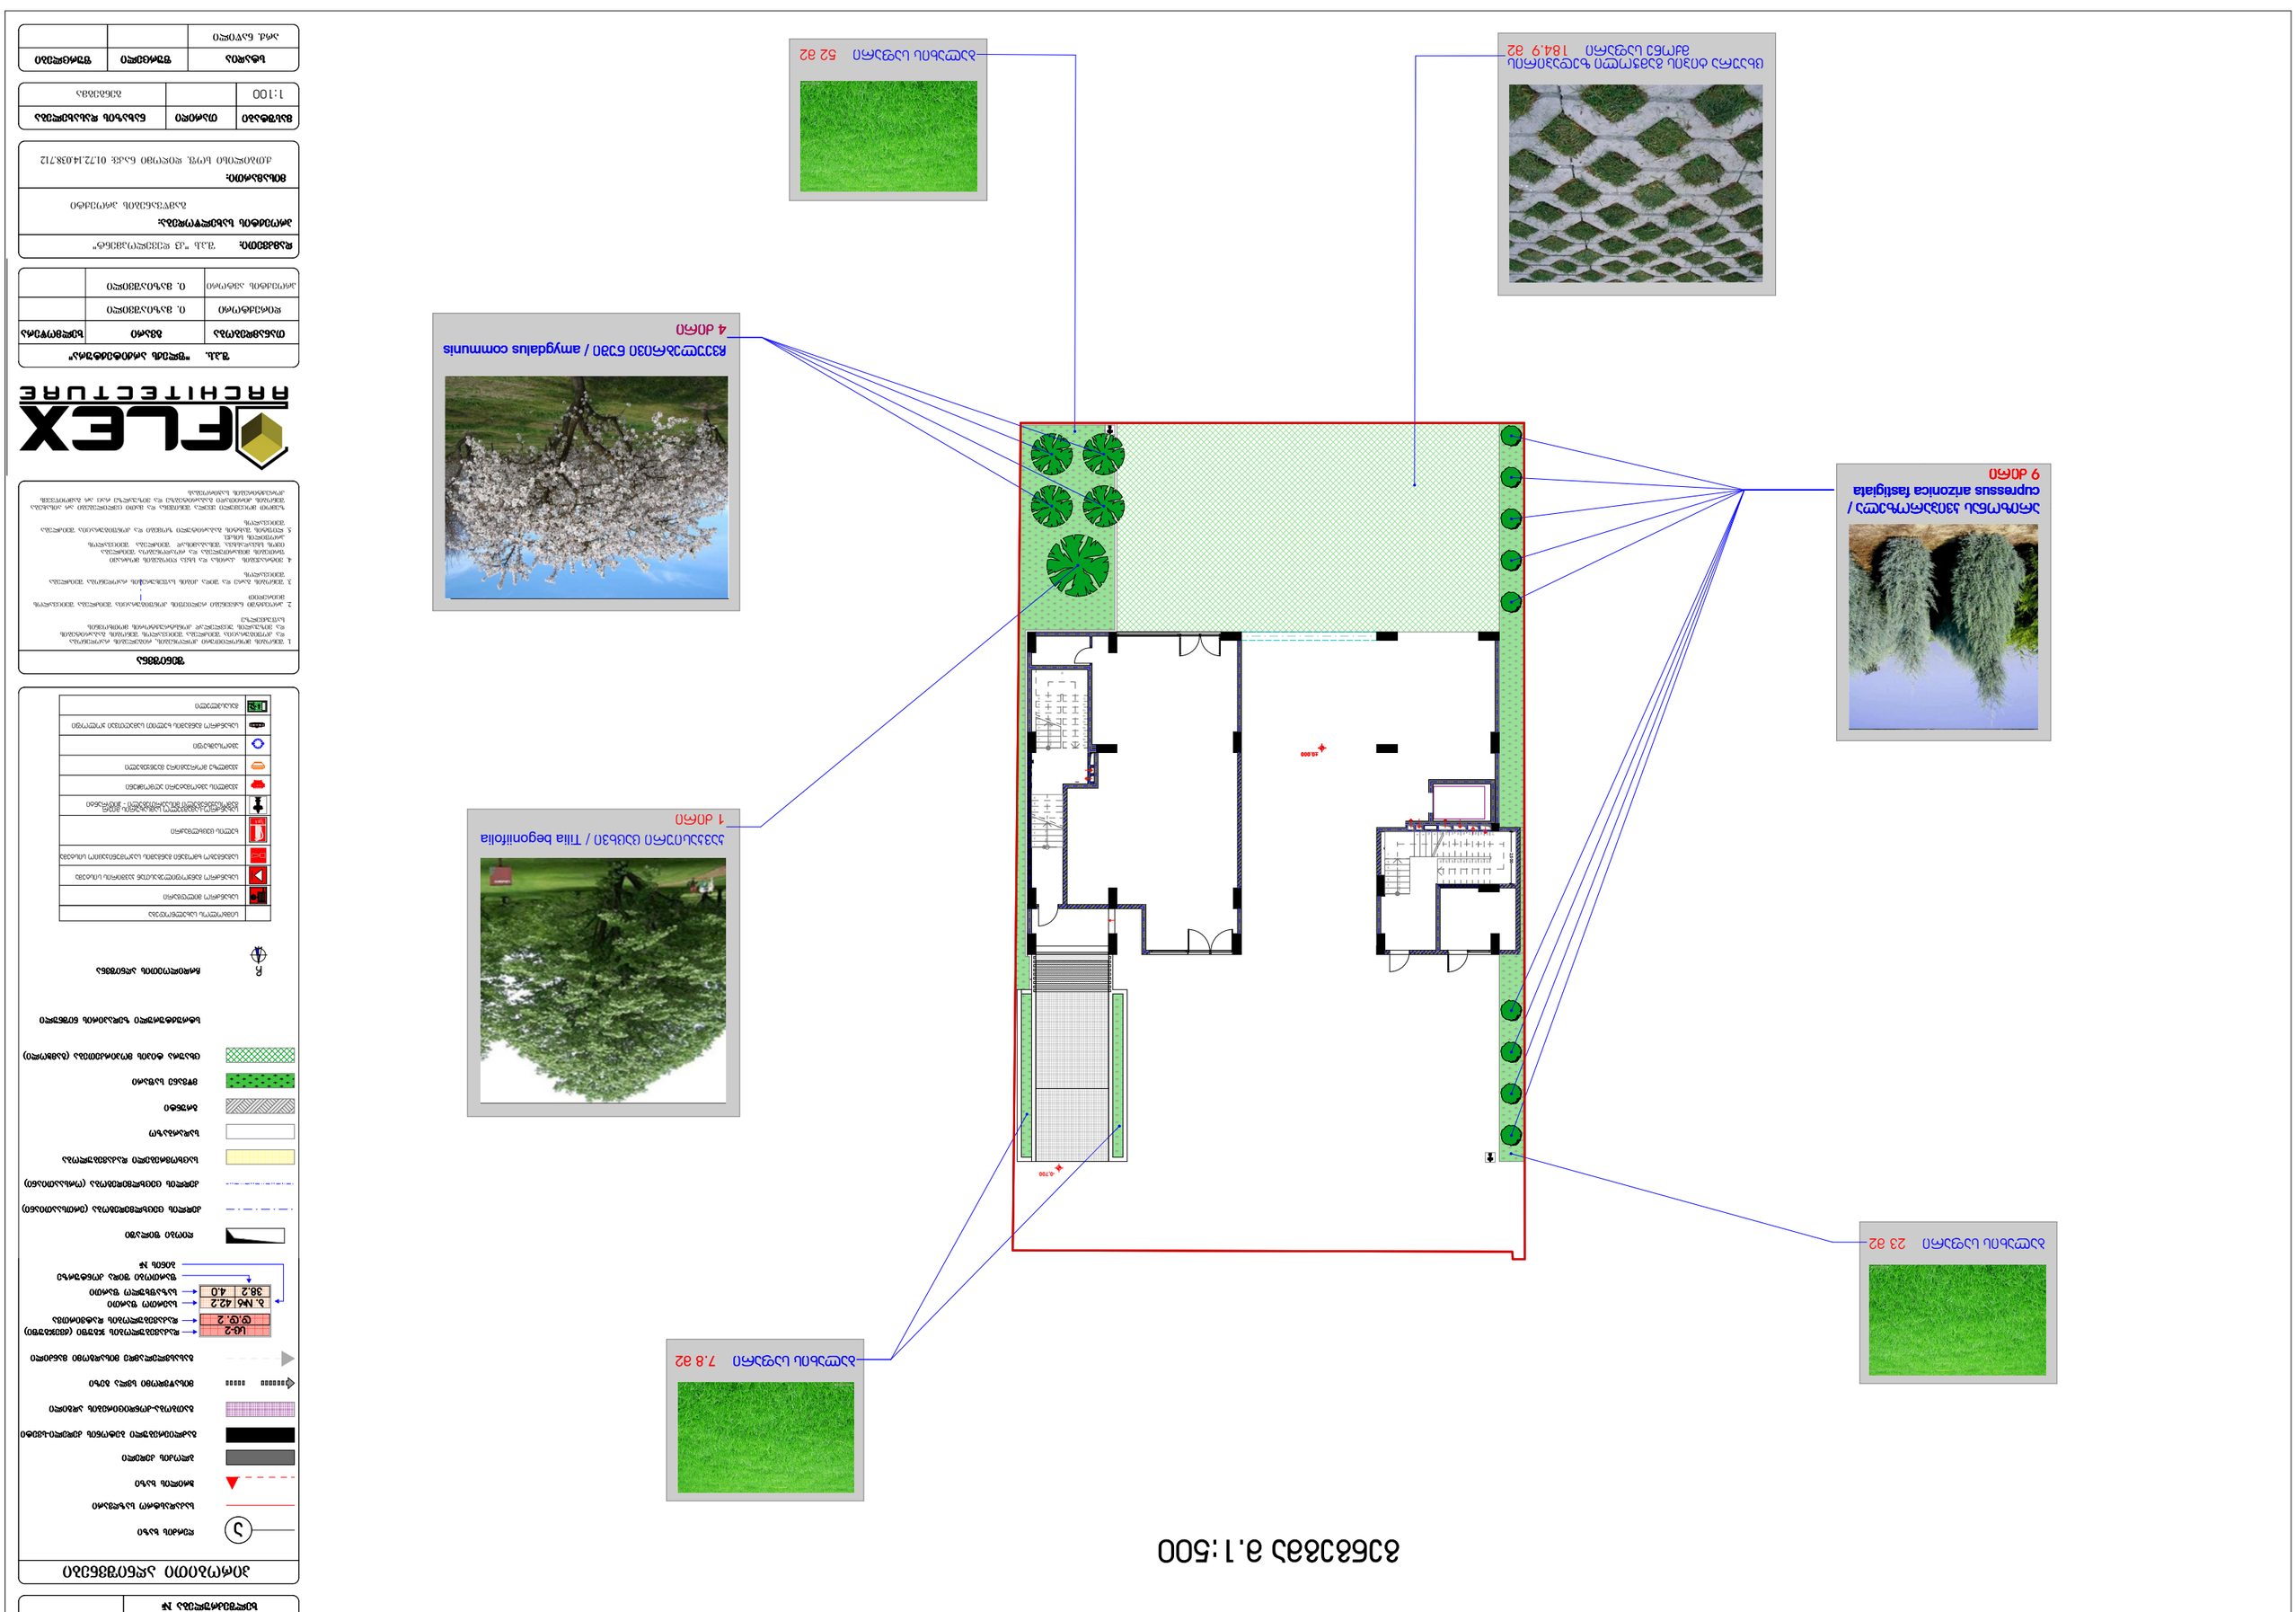

















