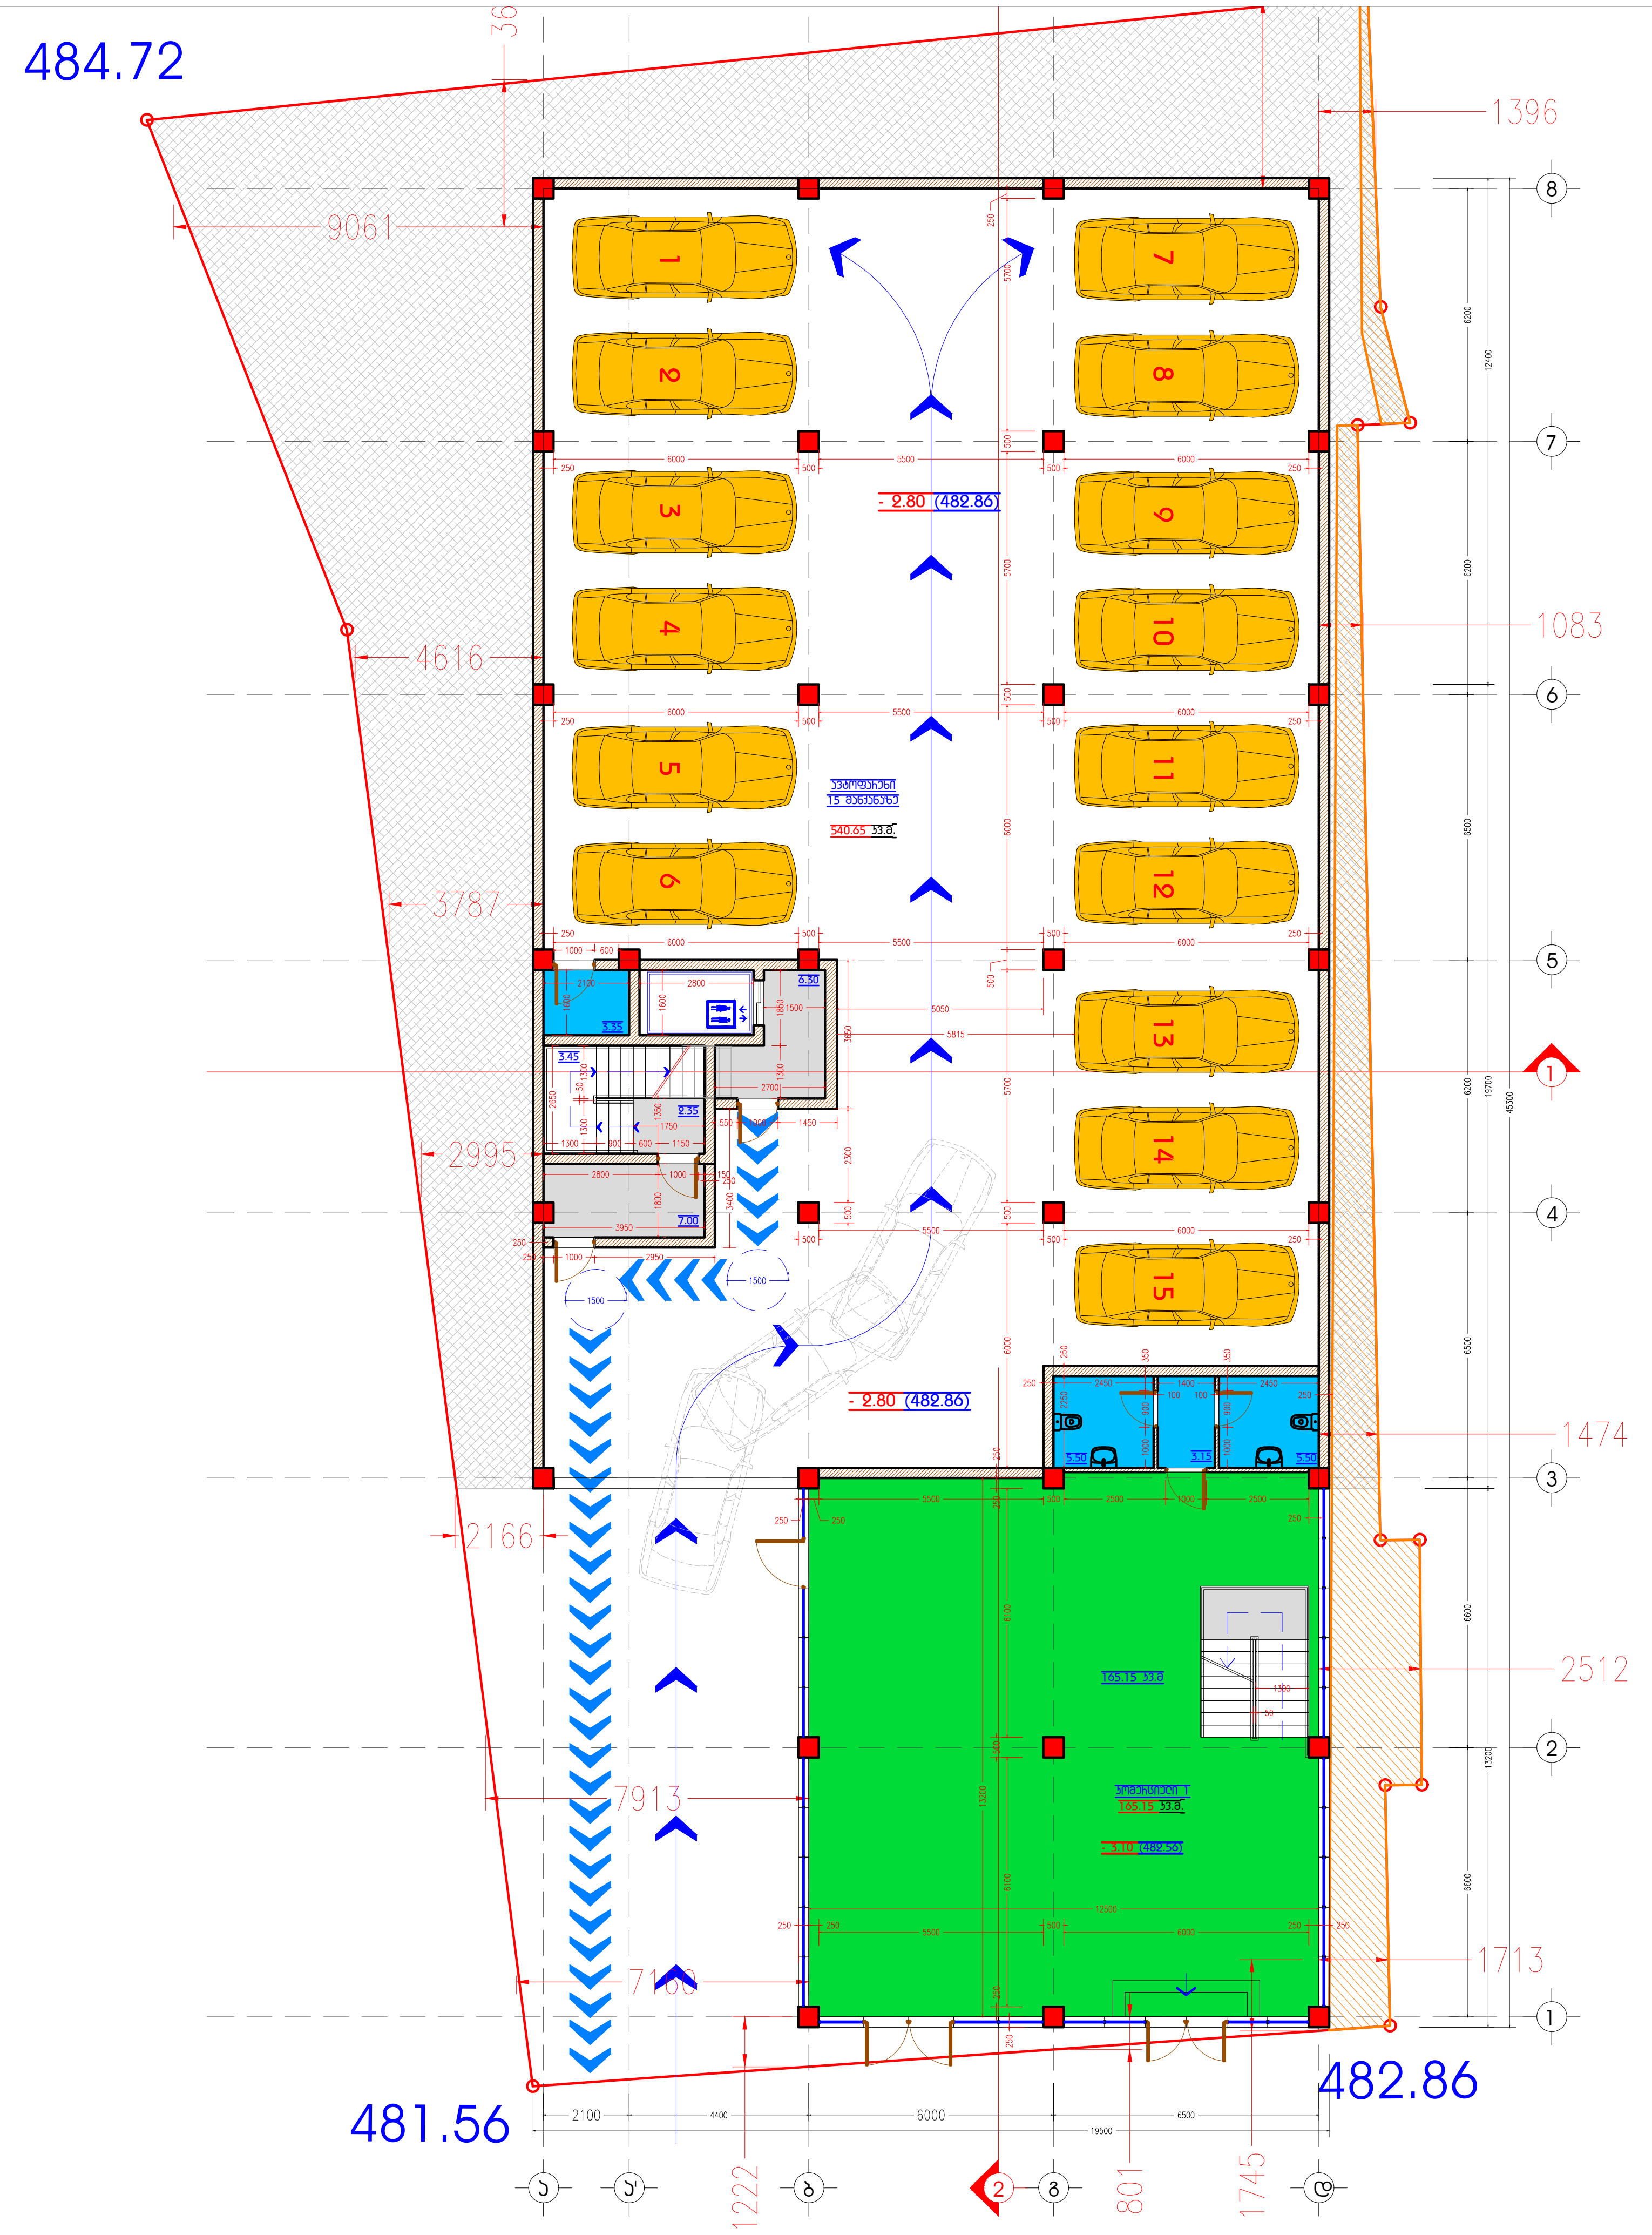

A 3 M 1:200

-1 სართულის გეგმა

- 2.80 ნიშნულზე
ა.ნ. (482.66)

ტექ-ეკონომიკური მახასიათებლები

სართულის საერთო ფართობი:
742.40 კვ.მ.

ავტოფარეხის ფართობი:
540.65 კვ.მ.

კომერციული ფართობი:
179.30 კვ.მ.

კიბის უჯრედის ფართობი:
19.10 კვ.მ.

დამხმარე ფართობი:
3.35 კვ.მ.

ინდ. მეწარმე	მ. კავანაძე
არქიტექტორი	მ. კავანაძე
შეასრულა	მ. კავანაძე
კონსტრუქტორი	მ. საჯაია

მისამართი. ქ. თბილისი, ჩარგლის ქუჩა №46

არქიტექტურული ნაწილი

არქიტექტორ-დიზაინერი ი.მ მამუკა კავანაძე

ARCHITECTURE

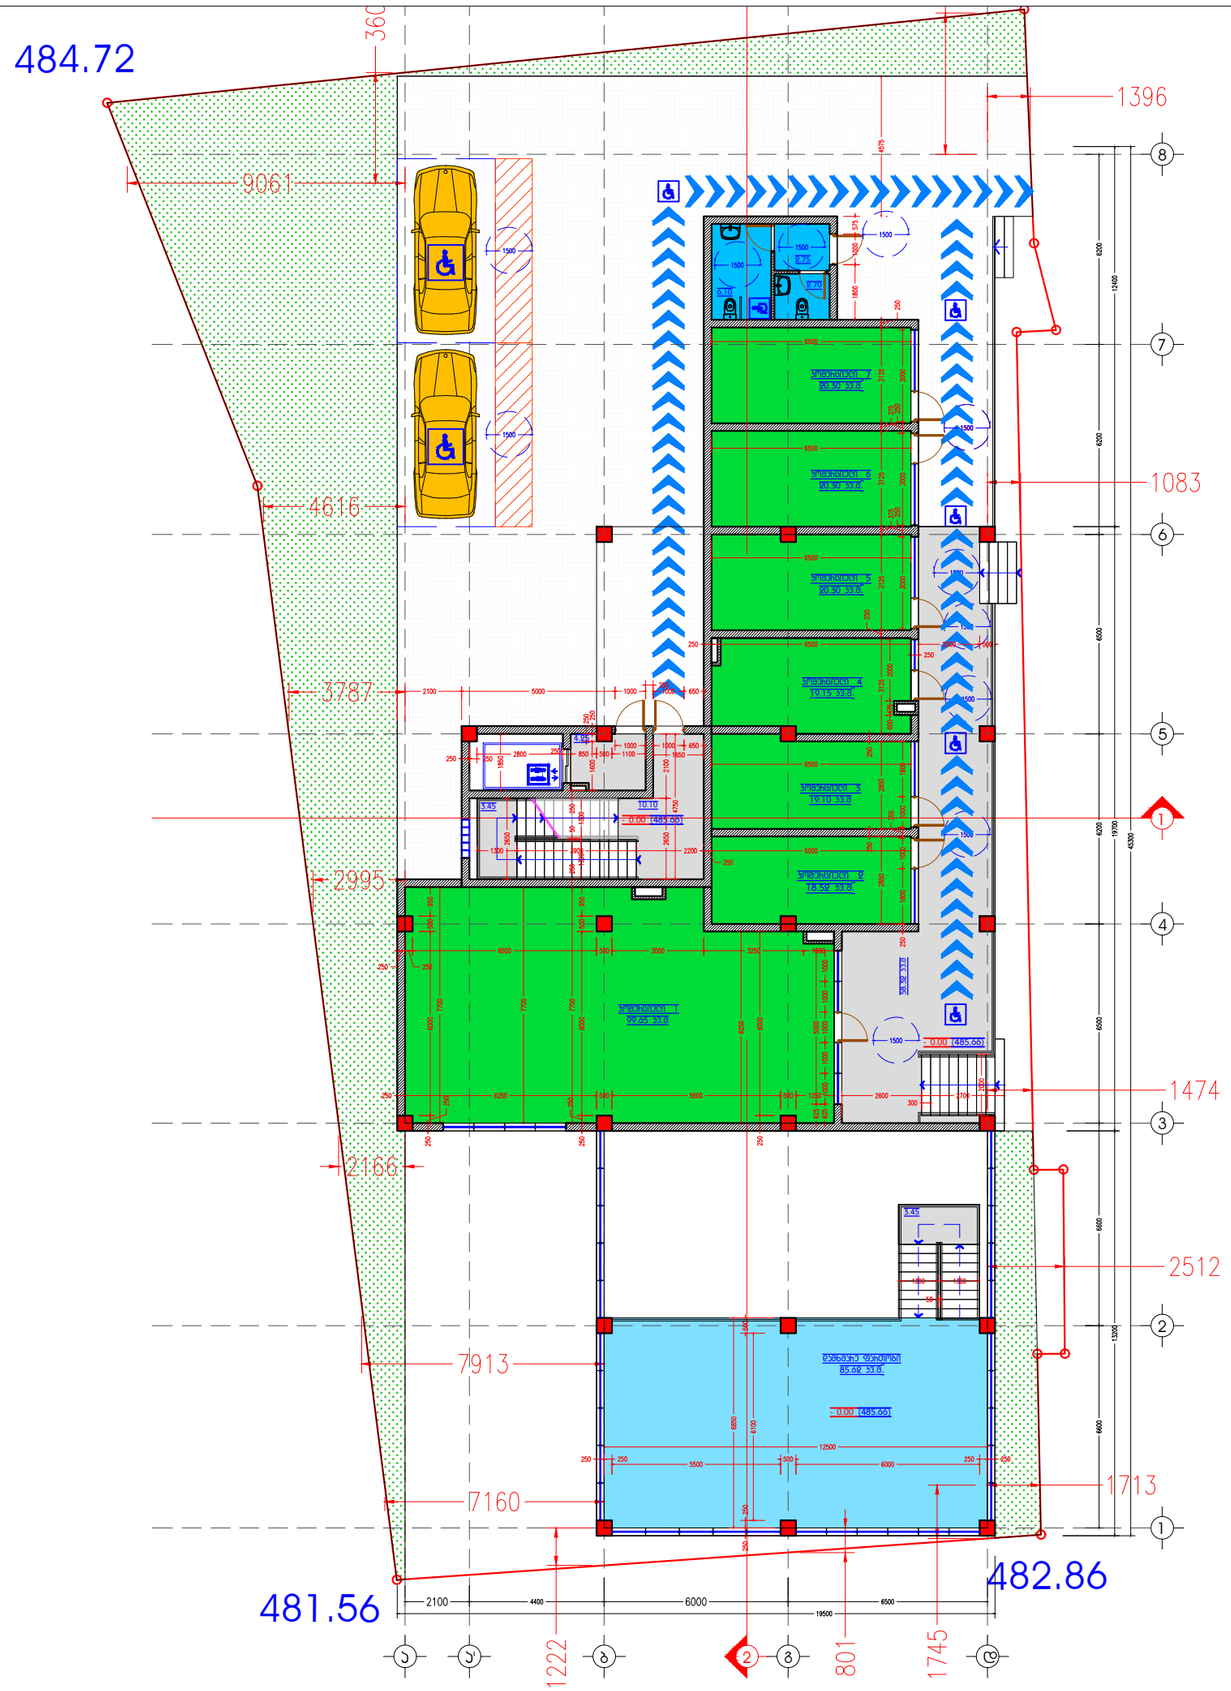

A3 M 1:200

1 სართულის გეგმა

+ 0.00 ნიშნულზე
ა.ნ. (485.66)

ტექ-ეკონომიკური მახასიათებლები

სართულის საერთო ფართობი:
394.06 კვ.მ.

კომერციული ფართობი:
217.32 კვ.მ.
კიბის უჯრედის ფართობი:
21.25 კვ.მ.
დამხმარე ფართობი:
97.17 კვ.მ.
საზაფხულო ფართობი:
58.32 კვ.მ.

ბანაშენიანების ფართობი:
797.54 კვ.მ.

ბ-1 სანგარიშო ფართობი:
567.23 კვ.მ. (0.5)
ბ-2 სანგარიშო ფართობი:
2357.32 კვ.მ. (2.0)
ბ-3 სანგარიშო ფართობი:
218.89 კვ.მ. (0.2)

კოეფიციენტების სანგარიშოდ გამოყენებელია სზ-ბ-ის ფართობი 1151.00 კვ.მ.

ინდ. მეწარმე		მ. კაკაბაძე
არქიტექტორი		მ. კაკაბაძე
შემსრულა		მ. კაკაბაძე
კონსტრუქტორი		მ. საკვია

მისამართი. ქ. თბილისი, ჩარგლის ქუჩა №46

არქიტექტურული ნაწილი

MK ARCHITECTURE
არქიტექტორ-დიზაინერი ი.მ მამუკა კაკაბაძე

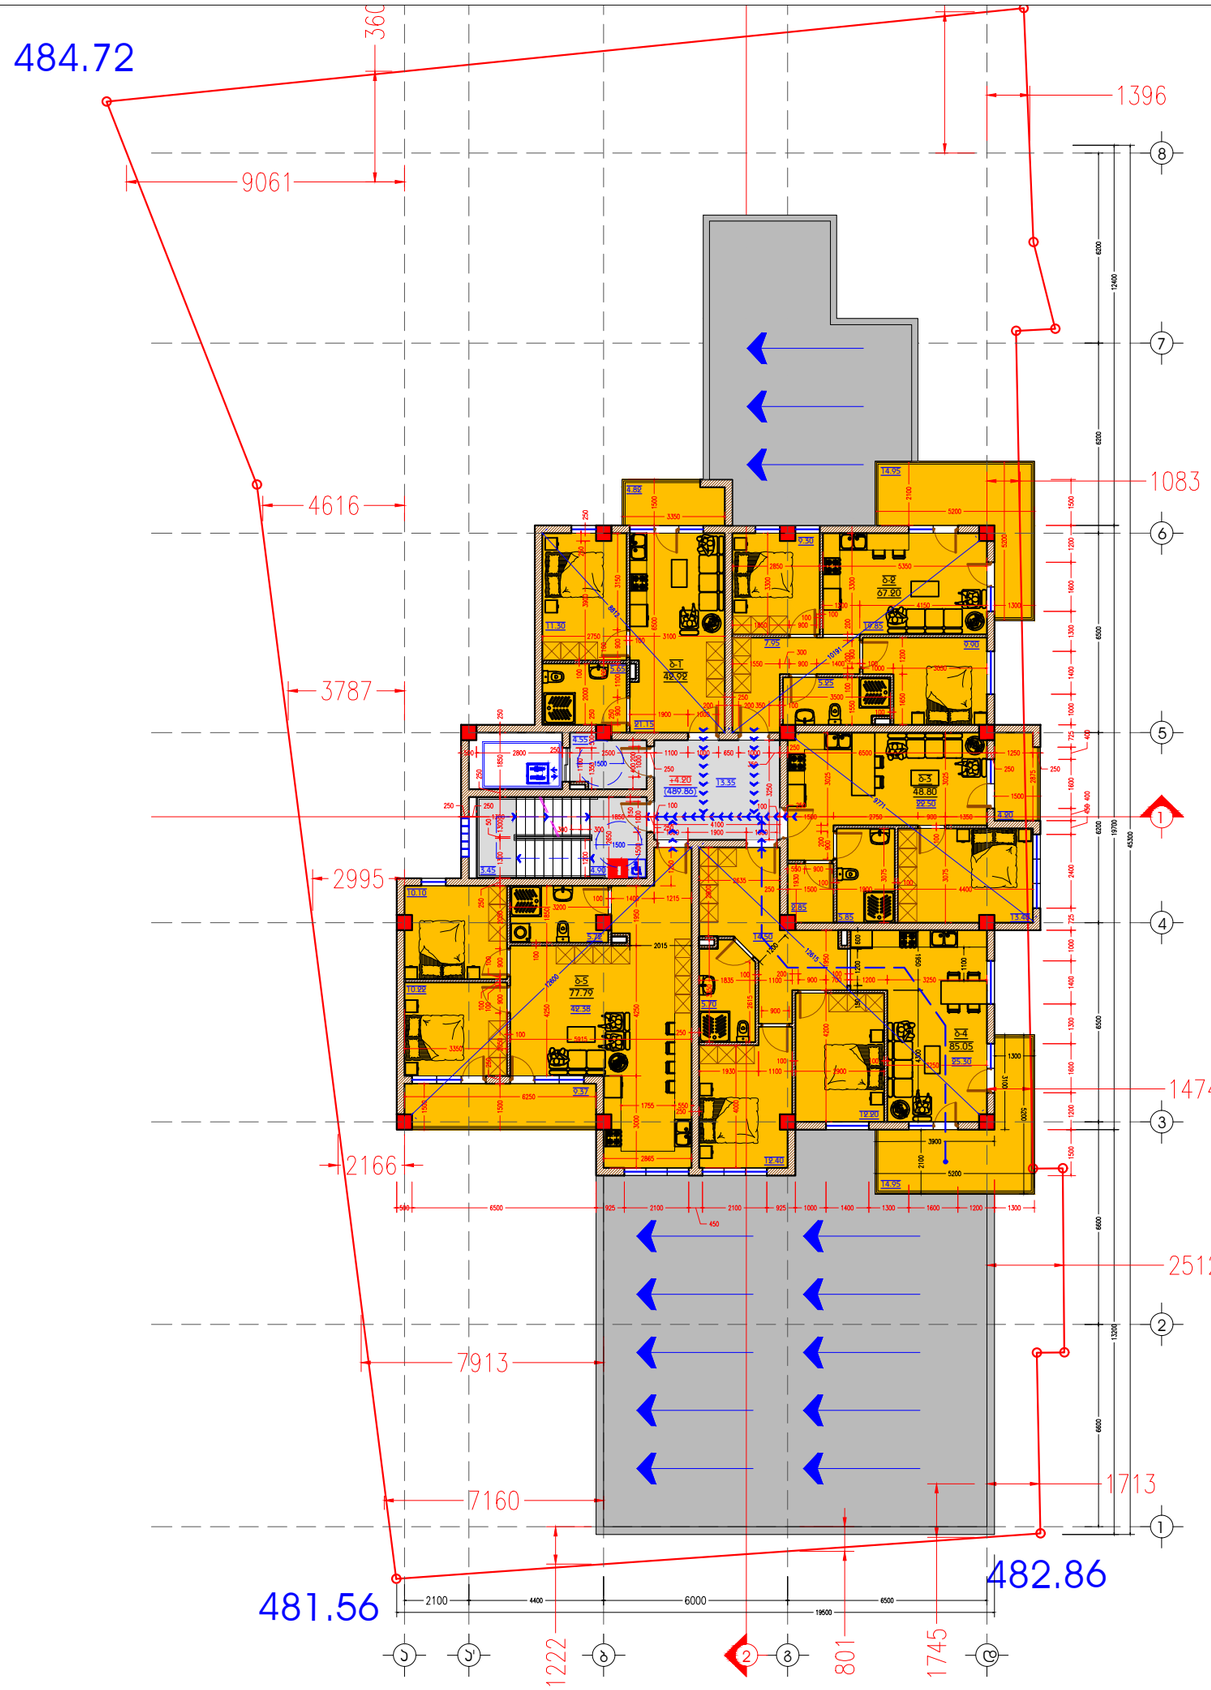

A 3 **M 1:200**

2 სართულის ბებმა + 4.20 ნიშნულზე

ტექ-ეკონომიკური მახასიათებლები

სართულის საერთო ფართობი:
370.05 კვ.მ.

საცხოვრებელი ფართობი:
295.51 კვ.მ.

საზაფხულო ფართობი:
48.29 კვ.მ.

კიბის უჯრედის ფართობი:
26.25 კვ.მ.

ბინა N1: 42.92 კვ.მ.
ბინა N2: 67.20 კვ.მ.
ბინა N3: 48.80 კვ.მ.
ბინა N4: 85.05 კვ.მ.
ბინა N5: 77.79 კვ.მ.

ჯამი: 321.76 კვ.მ.

ბინის საერთო ფართობი მითითებულია საზაფხულო ფართობთან ერთად

ინდ. მეწარმე		მ. კაკაბაძე
არქიტექტორი		მ. კაკაბაძე
შემსრულა		მ. კაკაბაძე
კონსტრუქტორი		მ. საჯაია

მისამართი. ქ. თბილისი, ჩარგლის ქუჩა №46

არქიტექტურული ნაწილი

არქიტექტორ-დიზაინერი ი.მ მამუკა კაკაბაძე

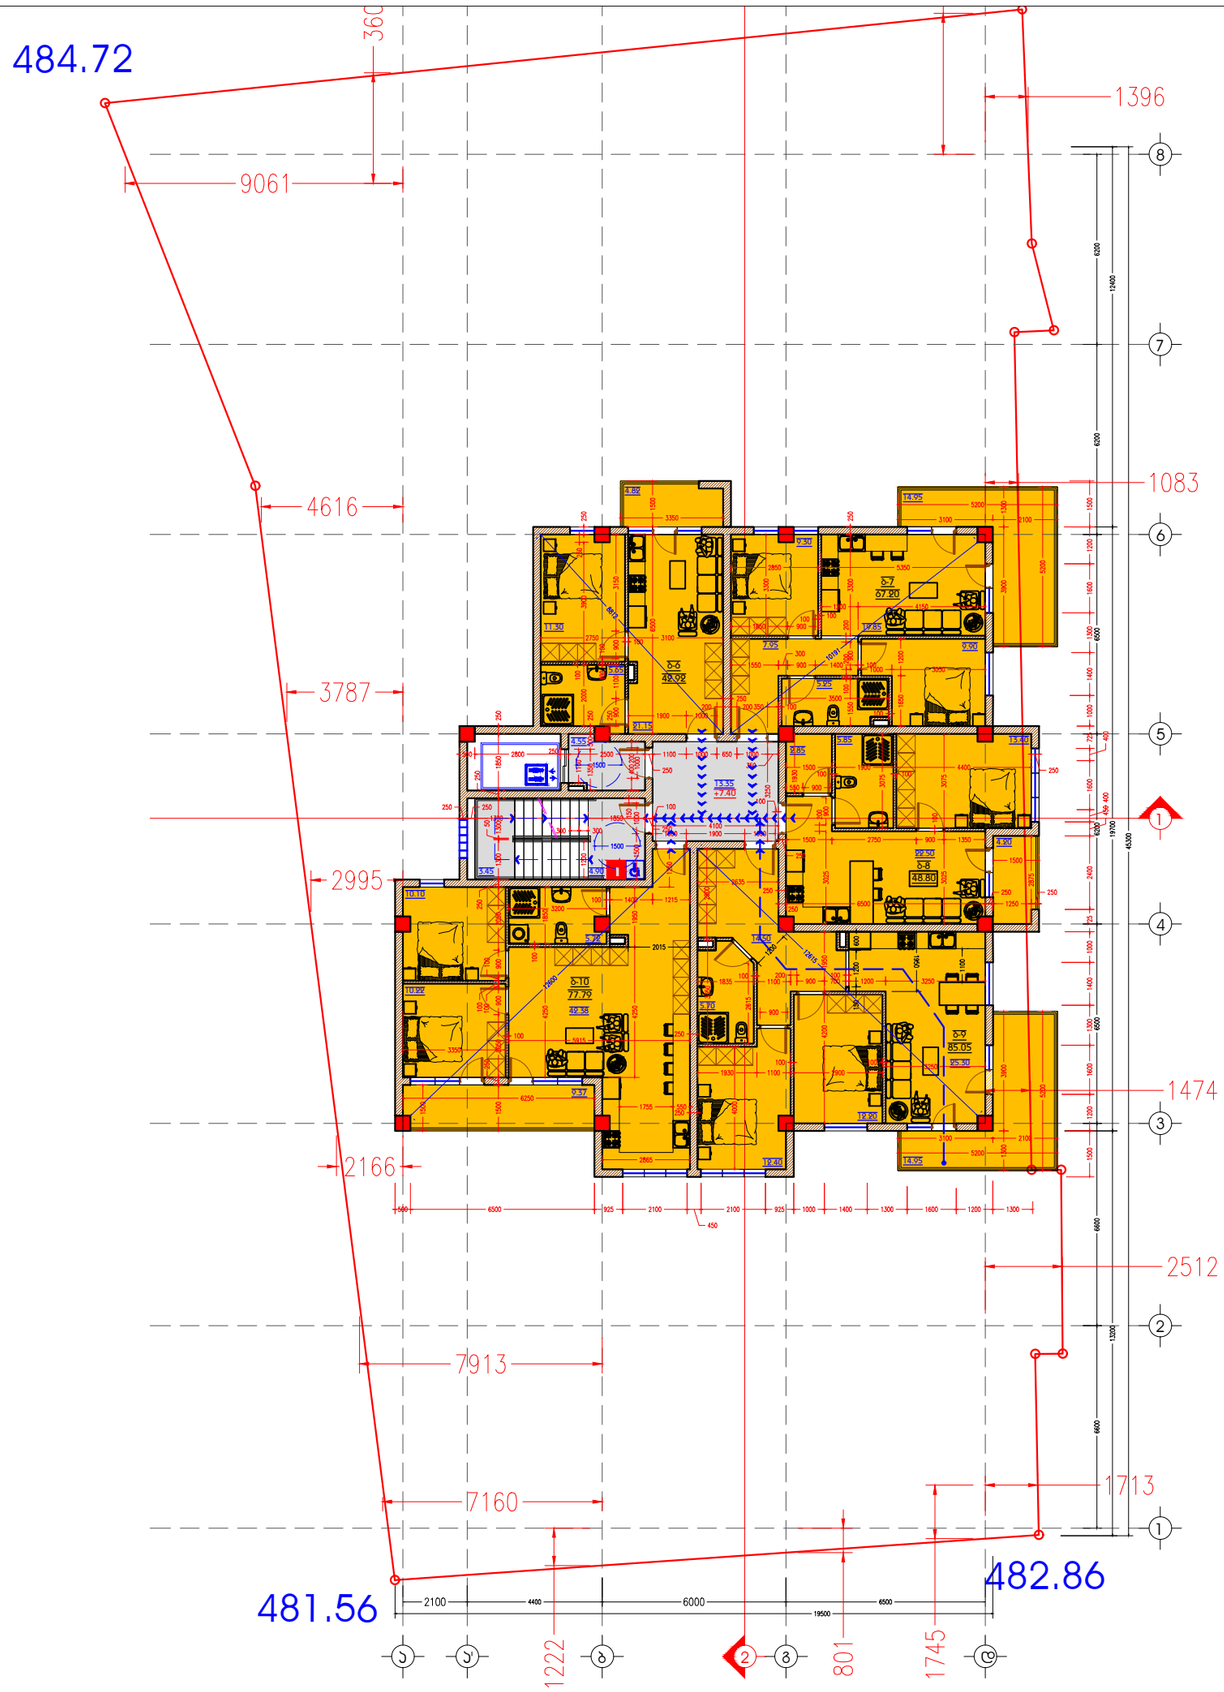

A3 M 1:200

3 სათუნის ბებმა + 7.40 ნიშნულზე

ტექ-ეკონომიკური მახასიათებლები

სათუნის საერთო ფართობი:
370.05 კვ.მ.

საცხოვრებელი ფართობი:
295.51 კვ.მ.

საზაფხულო ფართობი:
48.29 კვ.მ.

ბინის უჯრედის ფართობი:
26.25 კვ.მ.

ბინა N6: 42.92 კვ.მ.
ბინა N7: 67.20 კვ.მ.
ბინა N8: 48.80 კვ.მ.
ბინა N9: 85.05 კვ.მ.
ბინა N10: 77.79 კვ.მ.

ჯამი: 321.76 კვ.მ.

ბინის საერთო ფართობი მითითებულია საზაფხულო ფართობთან ერთად

ინდ. მეწარმე		მ. ჯაჯანაძე
არქიტექტორი		მ. ჯაჯანაძე
შეასრულა		მ. ჯაჯანაძე
კონსტრუქტორი		მ. საჯაია

მისამართი. ქ. თბილისი, ჩარგლის ქუჩა №46

არქიტექტურული ნაწილი

არქიტექტორ-დიზაინერი ი.მ მამუკა ჯაჯანაძე

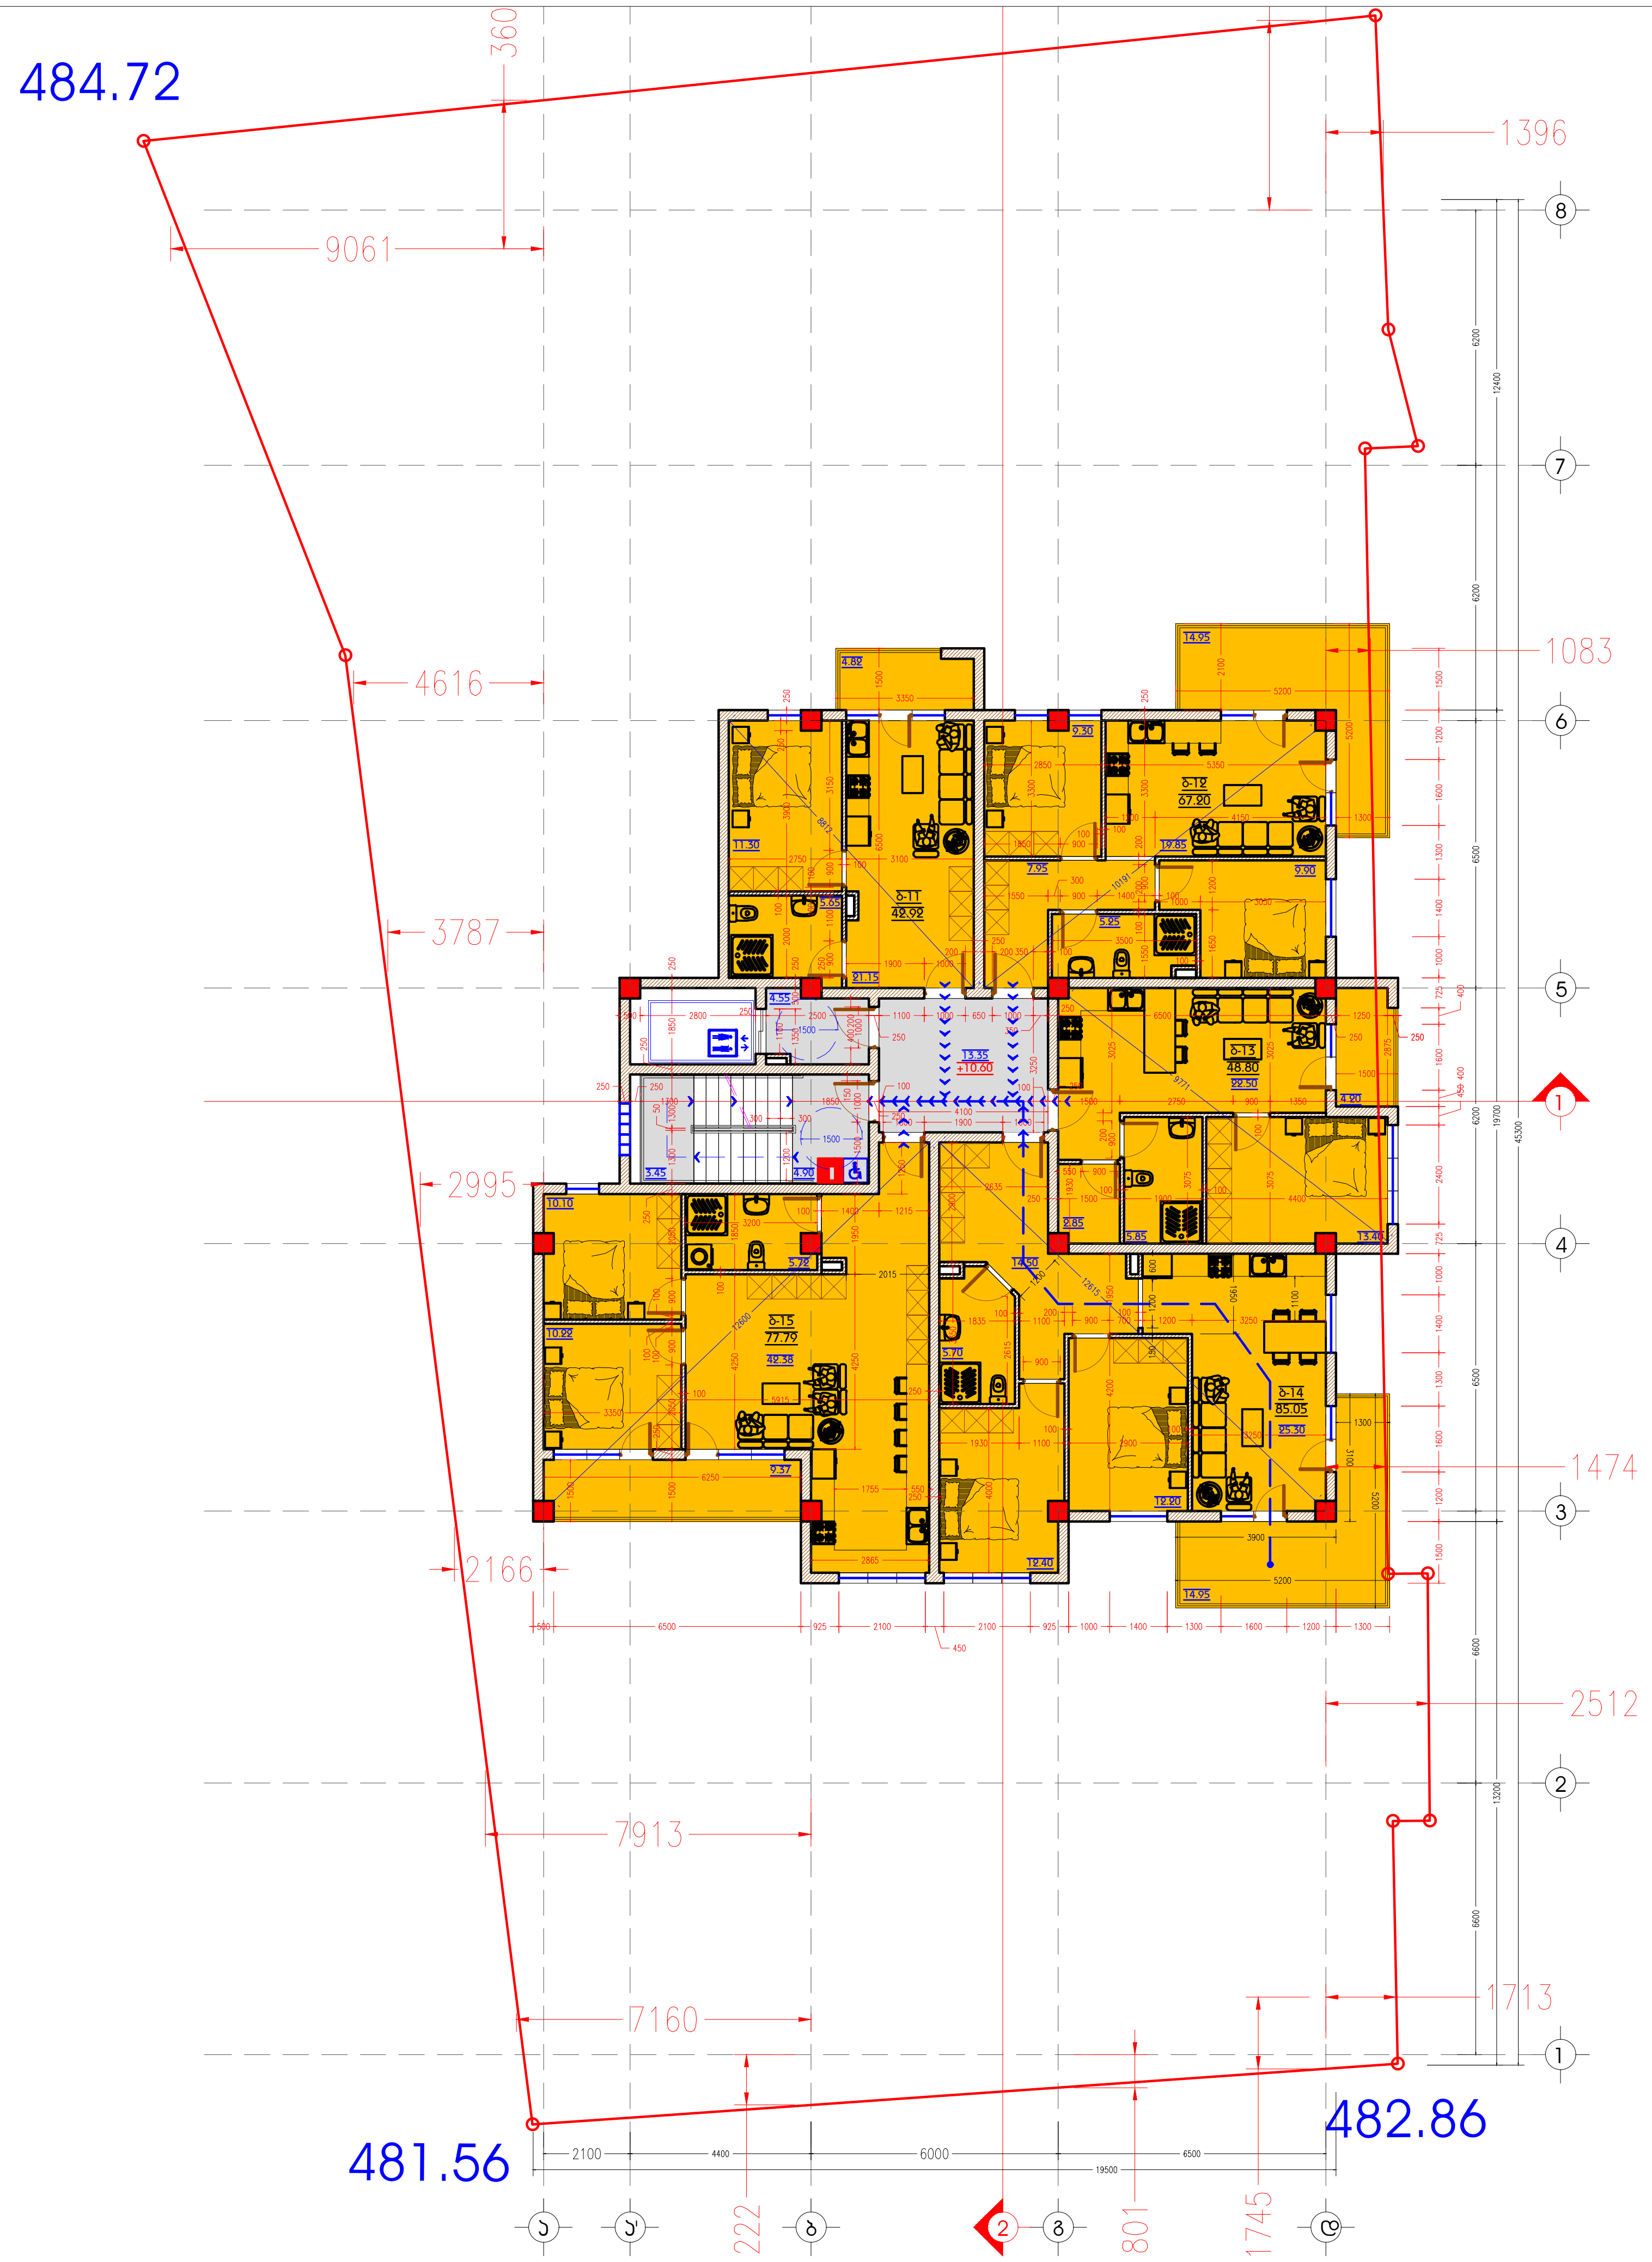

A3 M 1:200

4 სართულის გეგმა + 10.60 ნიშნულზე

ტექ-ეკონომიკური მახასიათებლები

სართულის საერთო ფართობი: 370.05 კვ.მ.

საცხოვრებელი ფართობი: 295.51 კვ.მ.

საზაფხულო ფართობი: 48.29 კვ.მ.

კიბის უჯრედის ფართობი: 26.25 კვ.მ.

ბინა N11: 42.92 კვ.მ.
ბინა N12: 67.20 კვ.მ.
ბინა N13: 48.80 კვ.მ.
ბინა N14: 85.05 კვ.მ.
ბინა N15: 77.79 კვ.მ.

ჯ ა მ ი: 321.76 კვ.მ.

ბინის საერთო ფართობი მითითებულია საზაფხულო ფართობთან ერთად

ინდ. მეწარმე	მ. კაკაბაძე
არქიტექტორი	მ. კაკაბაძე
შეასრულა	მ. კაკაბაძე
კონსტრუქტორი	მ. საჯაია

მისამართი. ქ. თბილისი, ჩარგლის ქუჩა №46

არქიტექტურული ნაწილი

MK ARCHITECTURE

არქიტექტორ-დიზაინერი ი.მ მამუკა კაკაბაძე

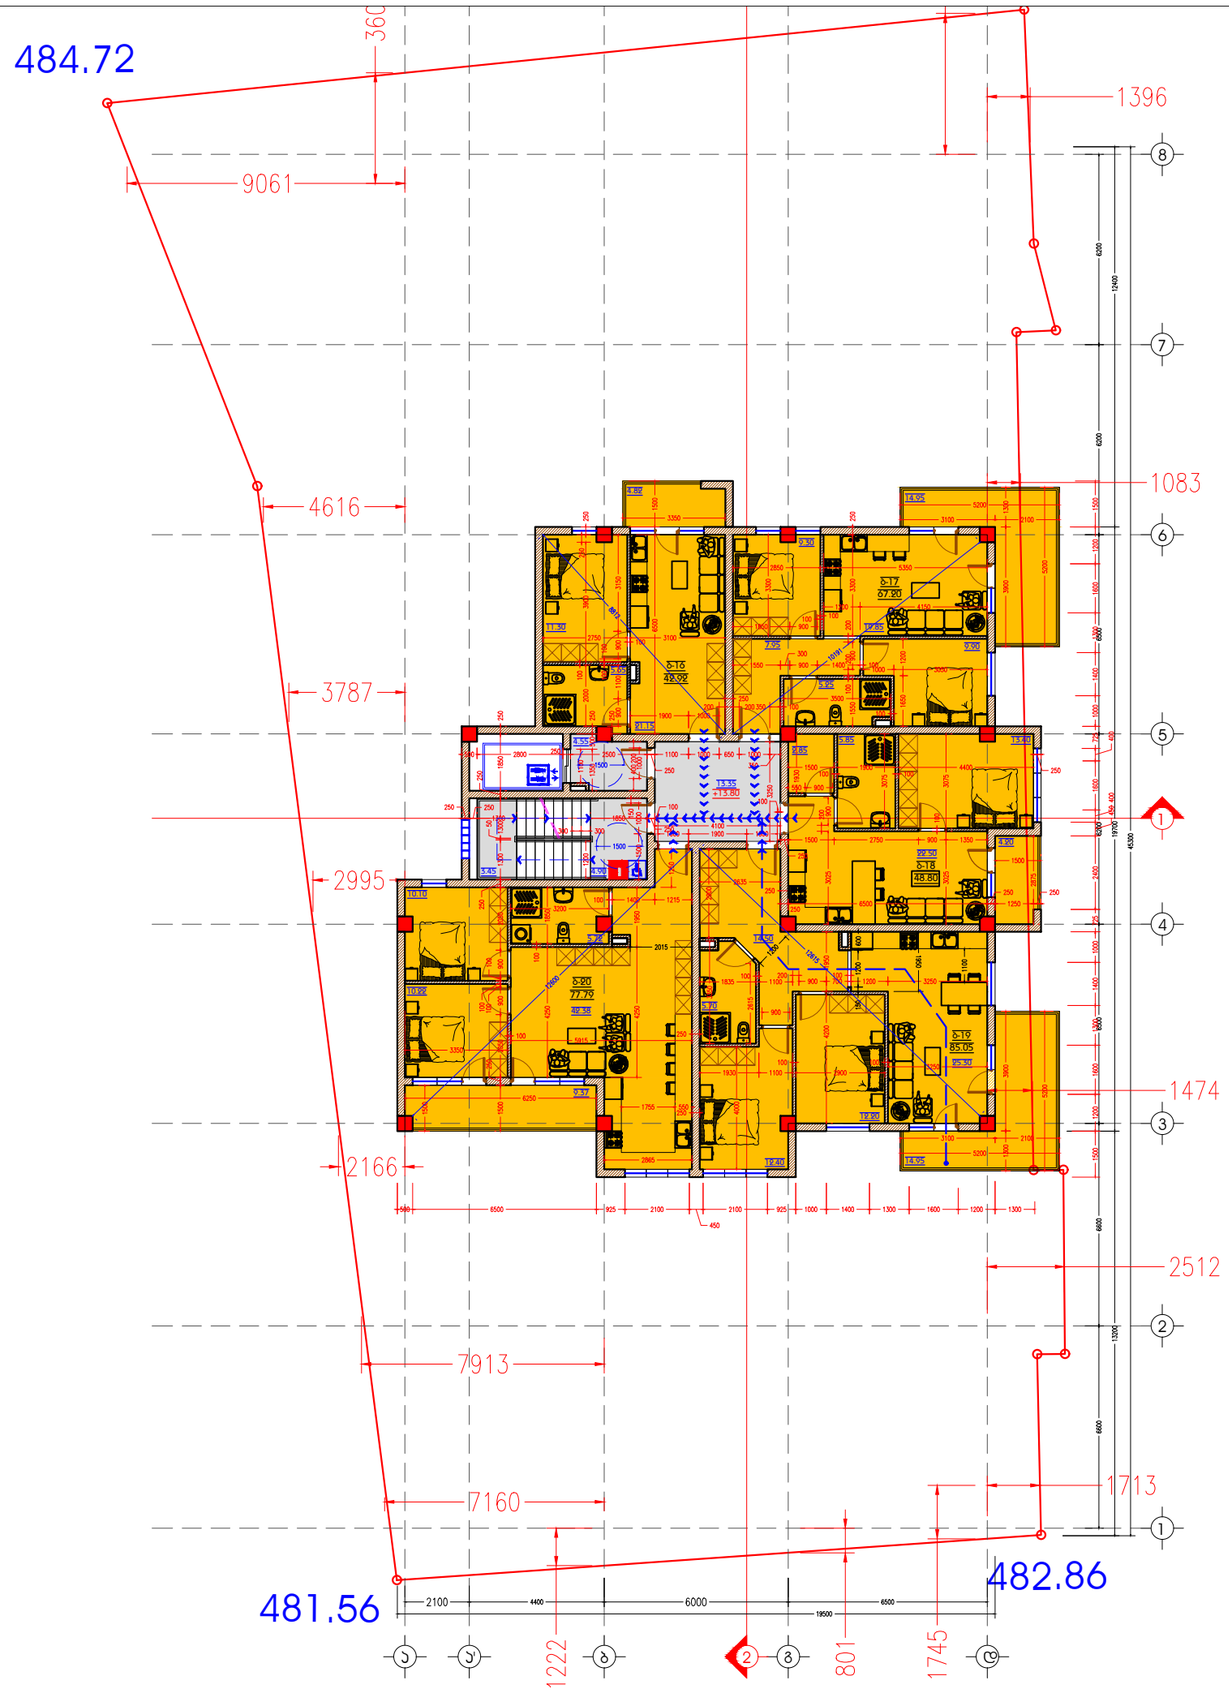

A3 M 1:200

5 სართულის ბებმა
+ 13.80 ნიშნულზე

ტექ-ეკონომიკური მახასიათებლები

სართულის საერთო ფართობი:
370.05 კვ.მ.

სასტუმროებელი ფართობი:
295.51 კვ.მ.

საზაფხულო ფართობი:
48.29 კვ.მ.

ბიბის უჯრედის ფართობი:
26.25 კვ.მ.

ბინა N16: 42.92 კვ.მ.
ბინა N17: 67.20 კვ.მ.
ბინა N18: 48.80 კვ.მ.
ბინა N19: 85.05 კვ.მ.
ბინა N20: 77.79 კვ.მ.

ჯ ა მ ი: 321.76 კვ.მ.

ბინის საერთო ფართობი მითითებულია საზაფხულო ფართობთან ერთად

ინდ. მეწარმე		მ. ჯაჯანაძე
არქიტექტორი		მ. ჯაჯანაძე
შეასრულა		მ. ჯაჯანაძე
კონსტრუქტორი		მ. საჯაია

მისამართი. ქ. თბილისი, ჩარგლის ქუჩა №46

არქიტექტურული ნაწილი

არქიტექტორ-დიზაინერი ი.მ მამუკა ჯაჯანაძე

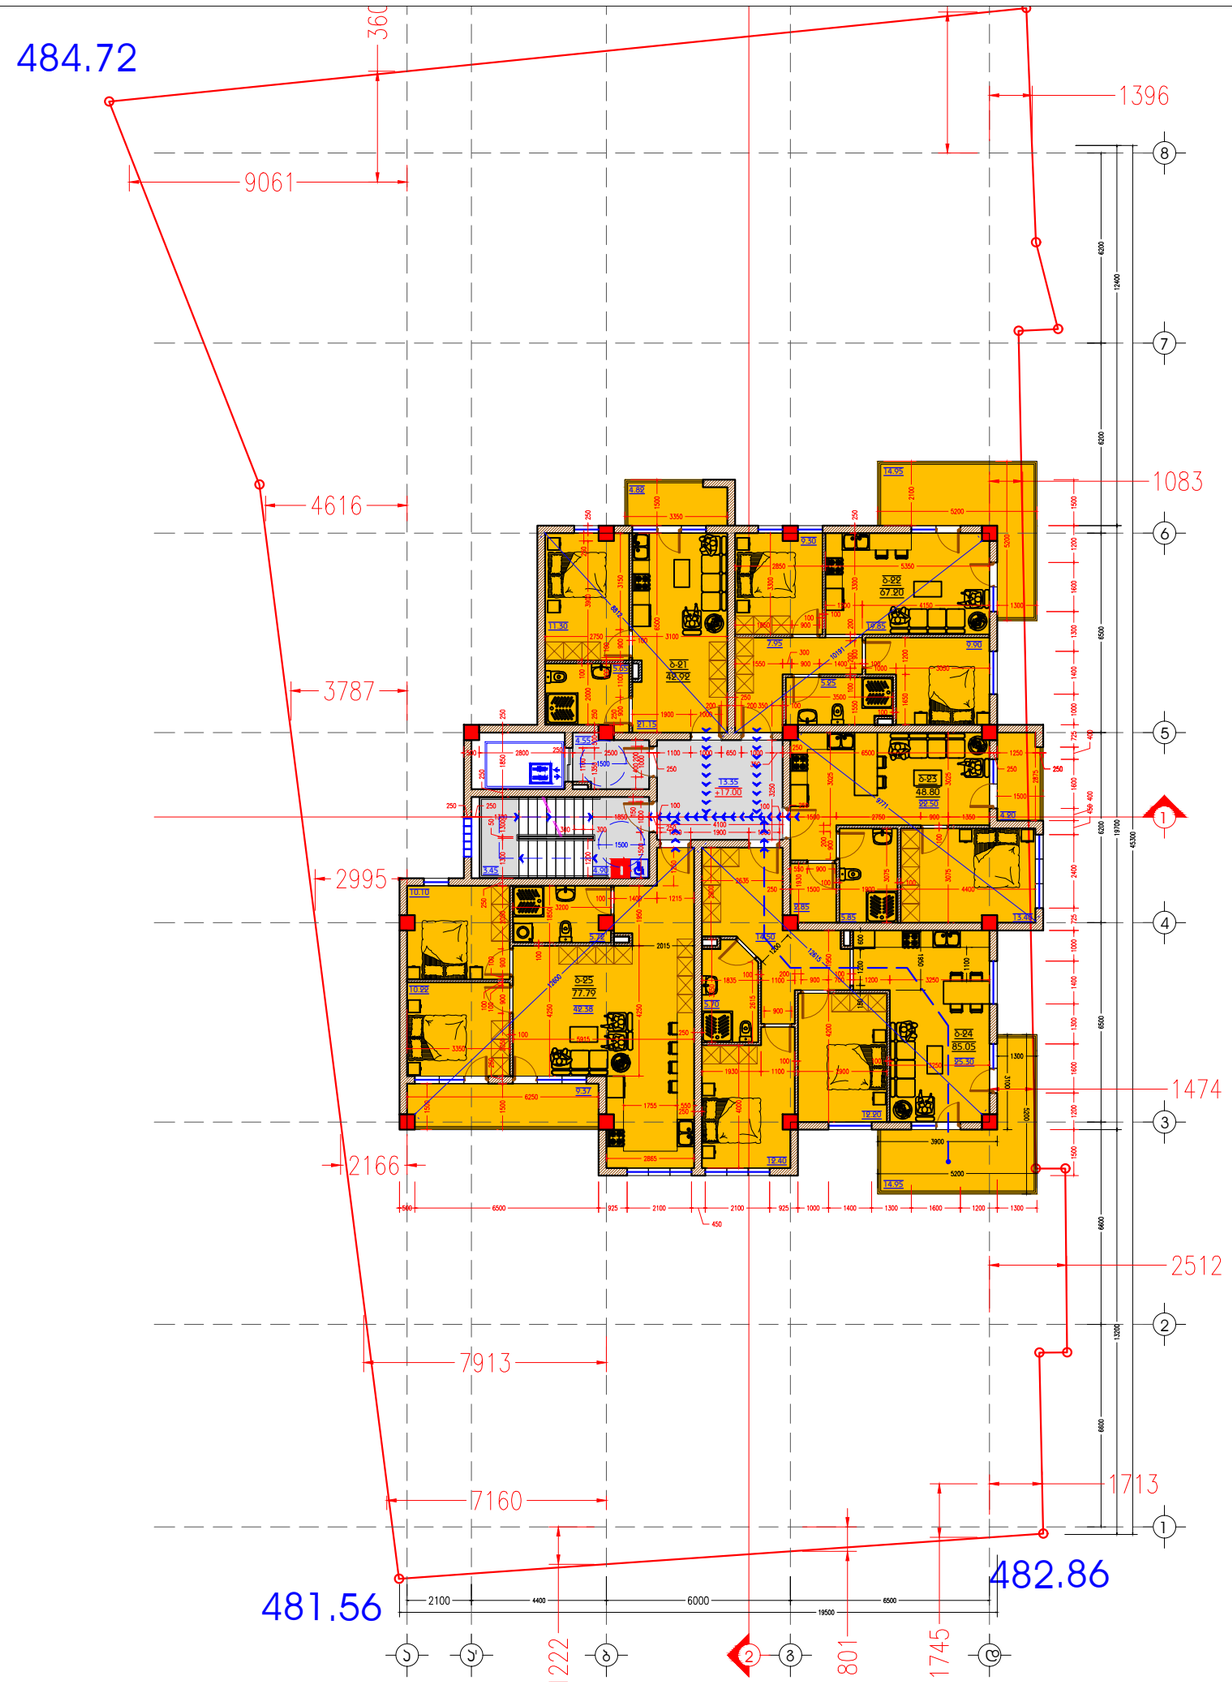

A 3 **M 1:200**

6 სართულის ბებმა
+ 17.00 ნიშნულზე

ტექ-ეკონომიკური მახასიათებლები

სართულის საერთო ფართობი:
370.05 კვ.მ.

საცხოვრებელი ფართობი:
295.51 კვ.მ.

საზაფხულო ფართობი:
48.29 კვ.მ.

ბიბის უჯრედის ფართობი:
26.25 კვ.მ.

ბინა N21: 42.92 კვ.მ.
ბინა N22: 67.20 კვ.მ.
ბინა N23: 48.80 კვ.მ.
ბინა N24: 85.05 კვ.მ.
ბინა N25: 77.79 კვ.მ.

ჯ ა მ ი: 321.76 კვ.მ.

ბინის საერთო ფართობი მითითებულია საზაფხულო ფართობთან ერთად

ინდ. მეწარმე		მ. კაკაბაძე
არქიტექტორი		მ. კაკაბაძე
შესრულა		მ. კაკაბაძე
კონსტრუქტორი		მ. საჯაია

მისამართი. ქ. თბილისი, ჩარგლის ქუჩა №46

არქიტექტურული ნაწილი

არქიტექტორ-დიზაინერი ი.მ მამუკა კაკაბაძე

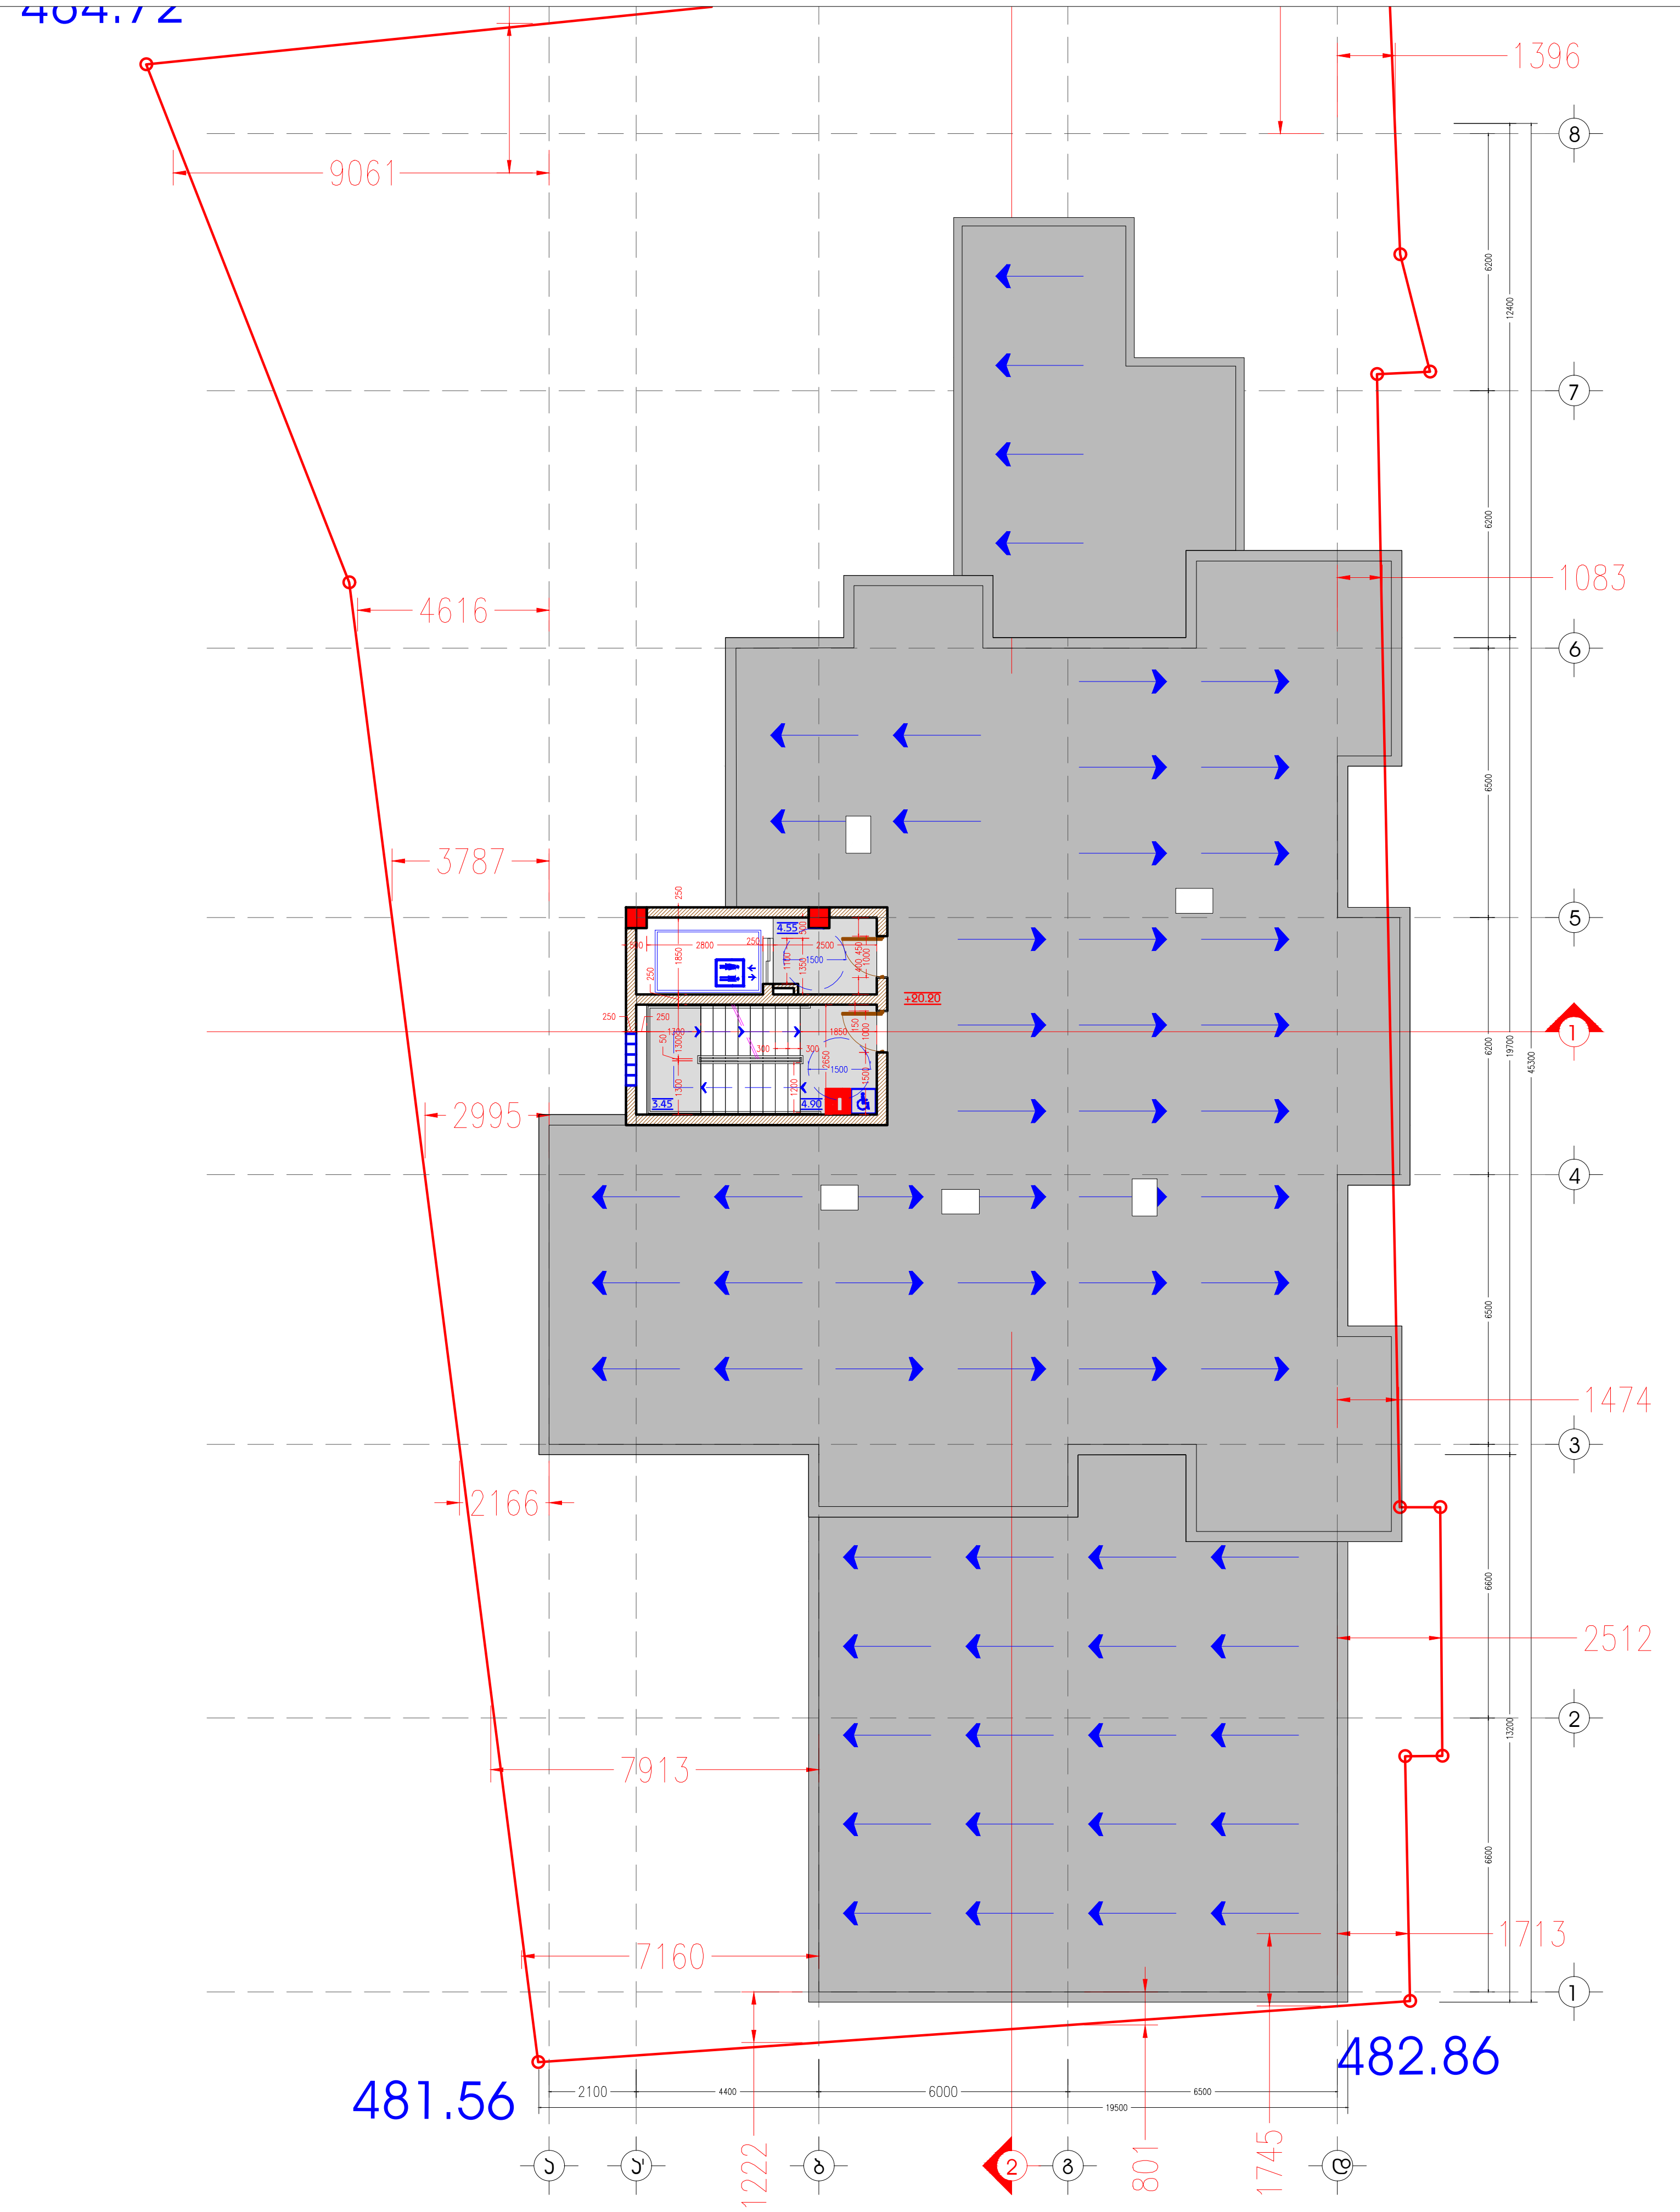

A 3 **M 1:200**

ტექ. სართულის გეგმა + 20.20 ნიშნულზე

ტექ-ეკონომიკური მახასიათებლები

სართულის საერთო ფართობი: 12.90 კვ.მ.

კიბის უჯრედის ფართობი: 12.90 კვ.მ.

ბინა N21: 42.92 კვ.მ.
ბინა N22: 67.20 კვ.მ.
ბინა N23: 48.80 კვ.მ.
ბინა N24: 85.05 კვ.მ.
ბინა N25: 77.79 კვ.მ.

ჯ ა მ ი: 321.76 კვ.მ.

ბინის საერთო ფართობი მითითებულია საზაფხულო ფართობთან ერთად

ინდ. მეწარმე	მ. კავანაძე
არქიტექტორი	მ. კავანაძე
შეასრულა	მ. კავანაძე
კონსტრუქტორი	მ. საჯაია

მისამართი. ქ. თბილისი, ჩარგლის ქუჩა №46

არქიტექტურული ნაწილი

არქიტექტორ-დიზაინერი ი.მ მამუკა კავანაძე

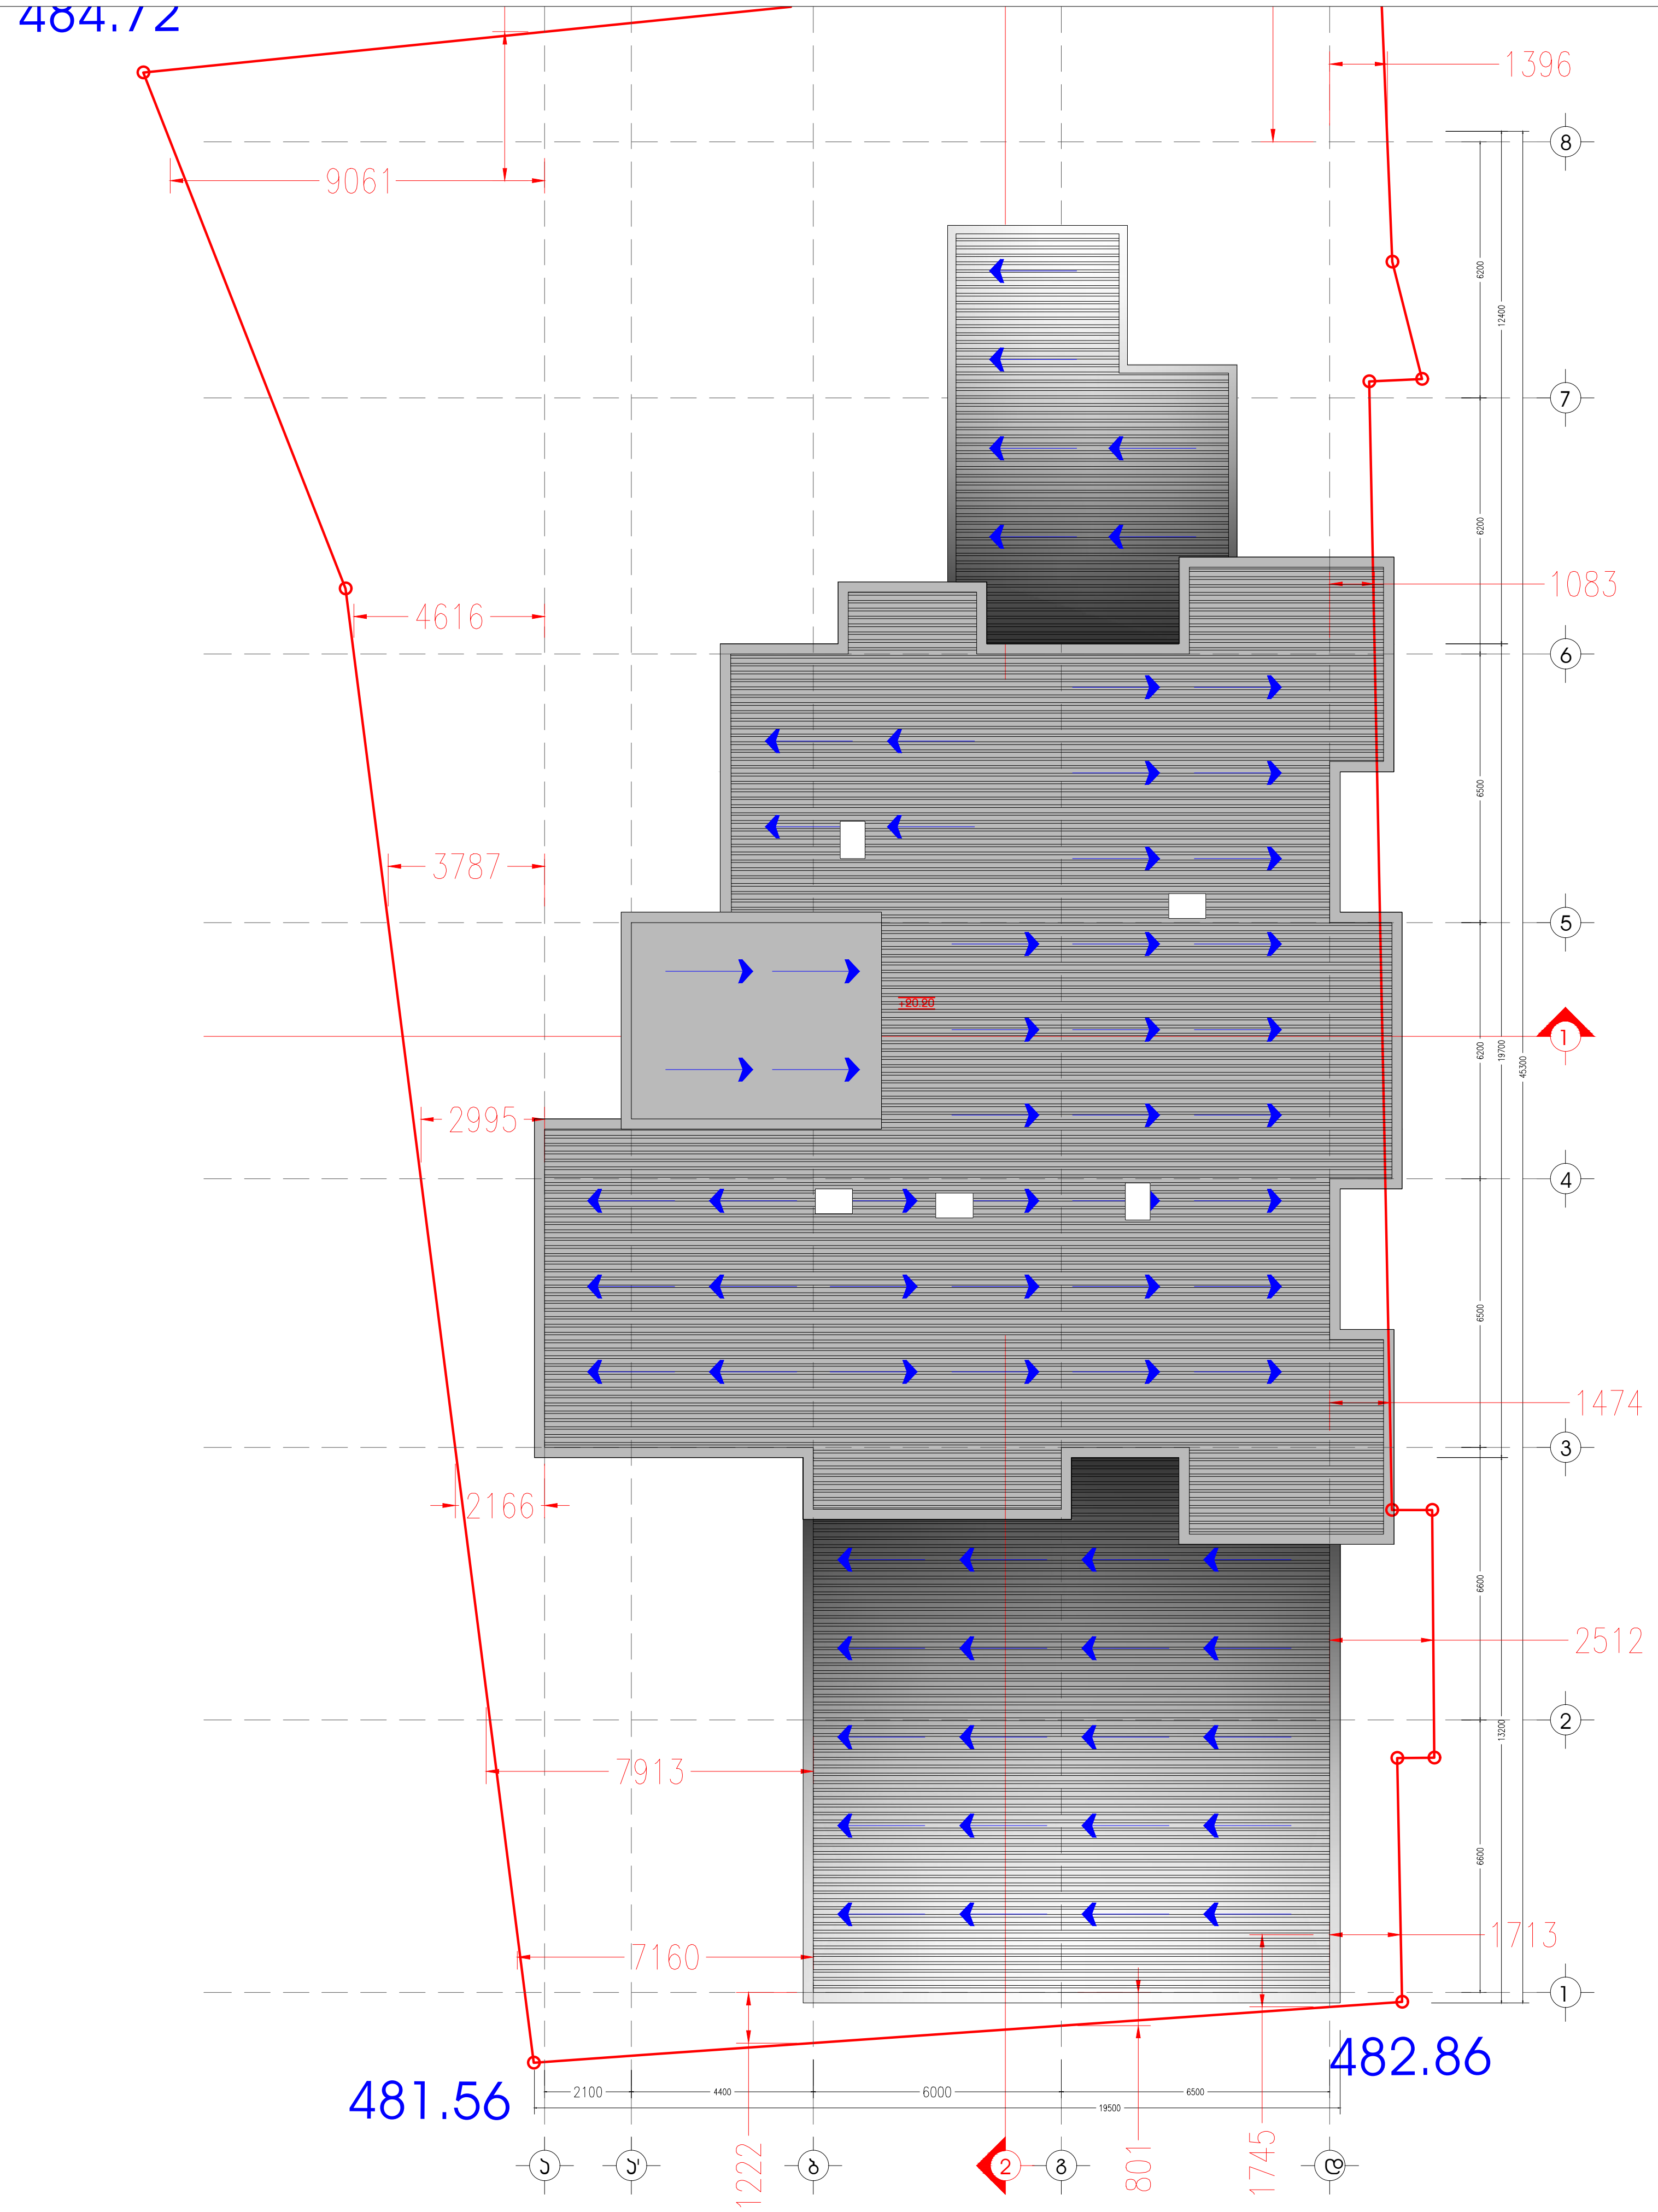

A 3 M 1:200

6 სართულის გეგმა + 17.00 ნიშნულზე

ტექ-ეკონომიკური მახასიათებლები

სართულის საერთო ფართობი: 370.05 კვ.მ.

საცხოვრებელი ფართობი: 295.51 კვ.მ.

საზაფხულო ფართობი: 48.29 კვ.მ.

კიბის უჯრედის ფართობი: 26.25 კვ.მ.

ბინა N21: 42.92 კვ.მ.
ბინა N22: 67.20 კვ.მ.
ბინა N23: 48.80 კვ.მ.
ბინა N24: 85.05 კვ.მ.
ბინა N25: 77.79 კვ.მ.

ჯ ა მ ი: 321.76 კვ.მ.

ბინის საერთო ფართობი მითითებულია საზაფხულო ფართობთან ერთად

ინდ. მეწარმე	მ. კაკანაძე
არქიტექტორი	მ. კაკანაძე
შეასრულა	მ. კაკანაძე
კონსტრუქტორი	მ. საჯაია

მისამართი. ქ. თბილისი, ჩარგლის ქუჩა №46

არქიტექტურული ნაწილი

არქიტექტორ-დიზაინერი ი.მ მამუკა კაკანაძე