მიწის ნაკვეთზე შენობა-ნაგებობის მაქსიმალური სიმაღლის განსაზღვრის სქემა

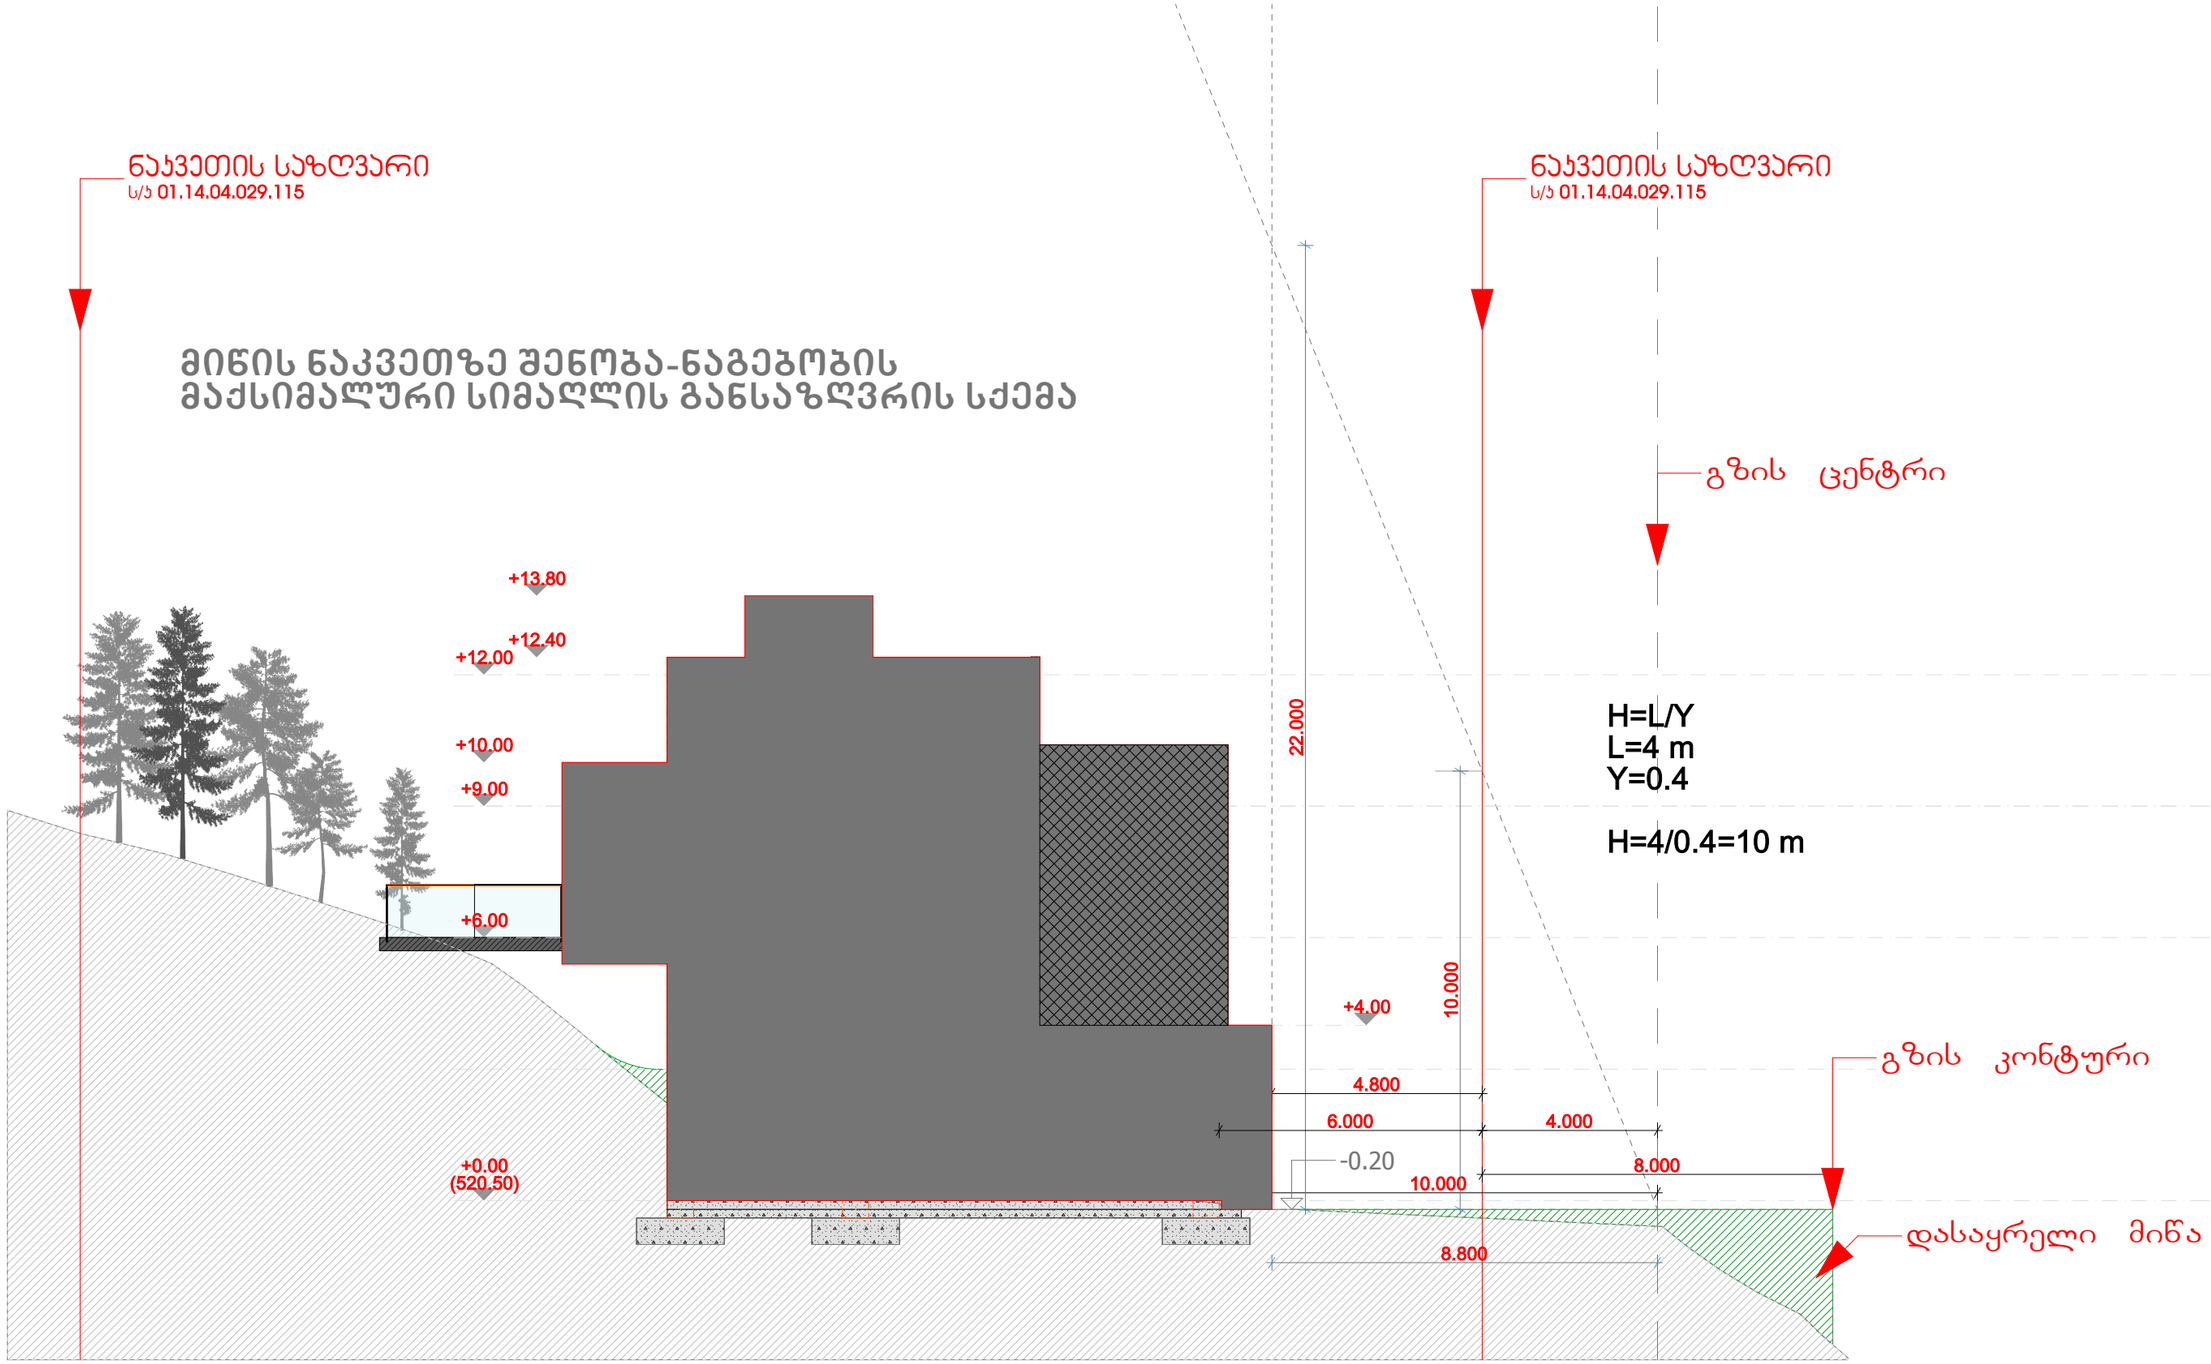

0 1 2 3 4 5

abi GROUP ARCHITECTURE BUILDING IDEAS	საოფისე და საწარმოო ნაგებობა	დამკვეთი: VTB არქიტექტორი: გიორგი შანშიაშვილი 599 225604, gio@abigroup.ge ნინი ლაფაური 595 606560, nini@abigroup.ge	სიმაღლის განმსაზღვრელი სქემა	A2 M1:100	ფურც.N- 2018 წელი