საკადასტრო გეგმა

საჯარო რეესტრის ეროვნული სააგენტო

საკადასტრო კოდი: **01.13.05.004.252**

განცხადების ნომერი: **892018318739**

მომზადების თარიღი: **20/04/2018**

ნაკვეთის დანიშნულება: **არასასოფლო სამეურნეო**

ფართობი: **76828 კვ.მ (WGS 84 / UTM zone 38N)**

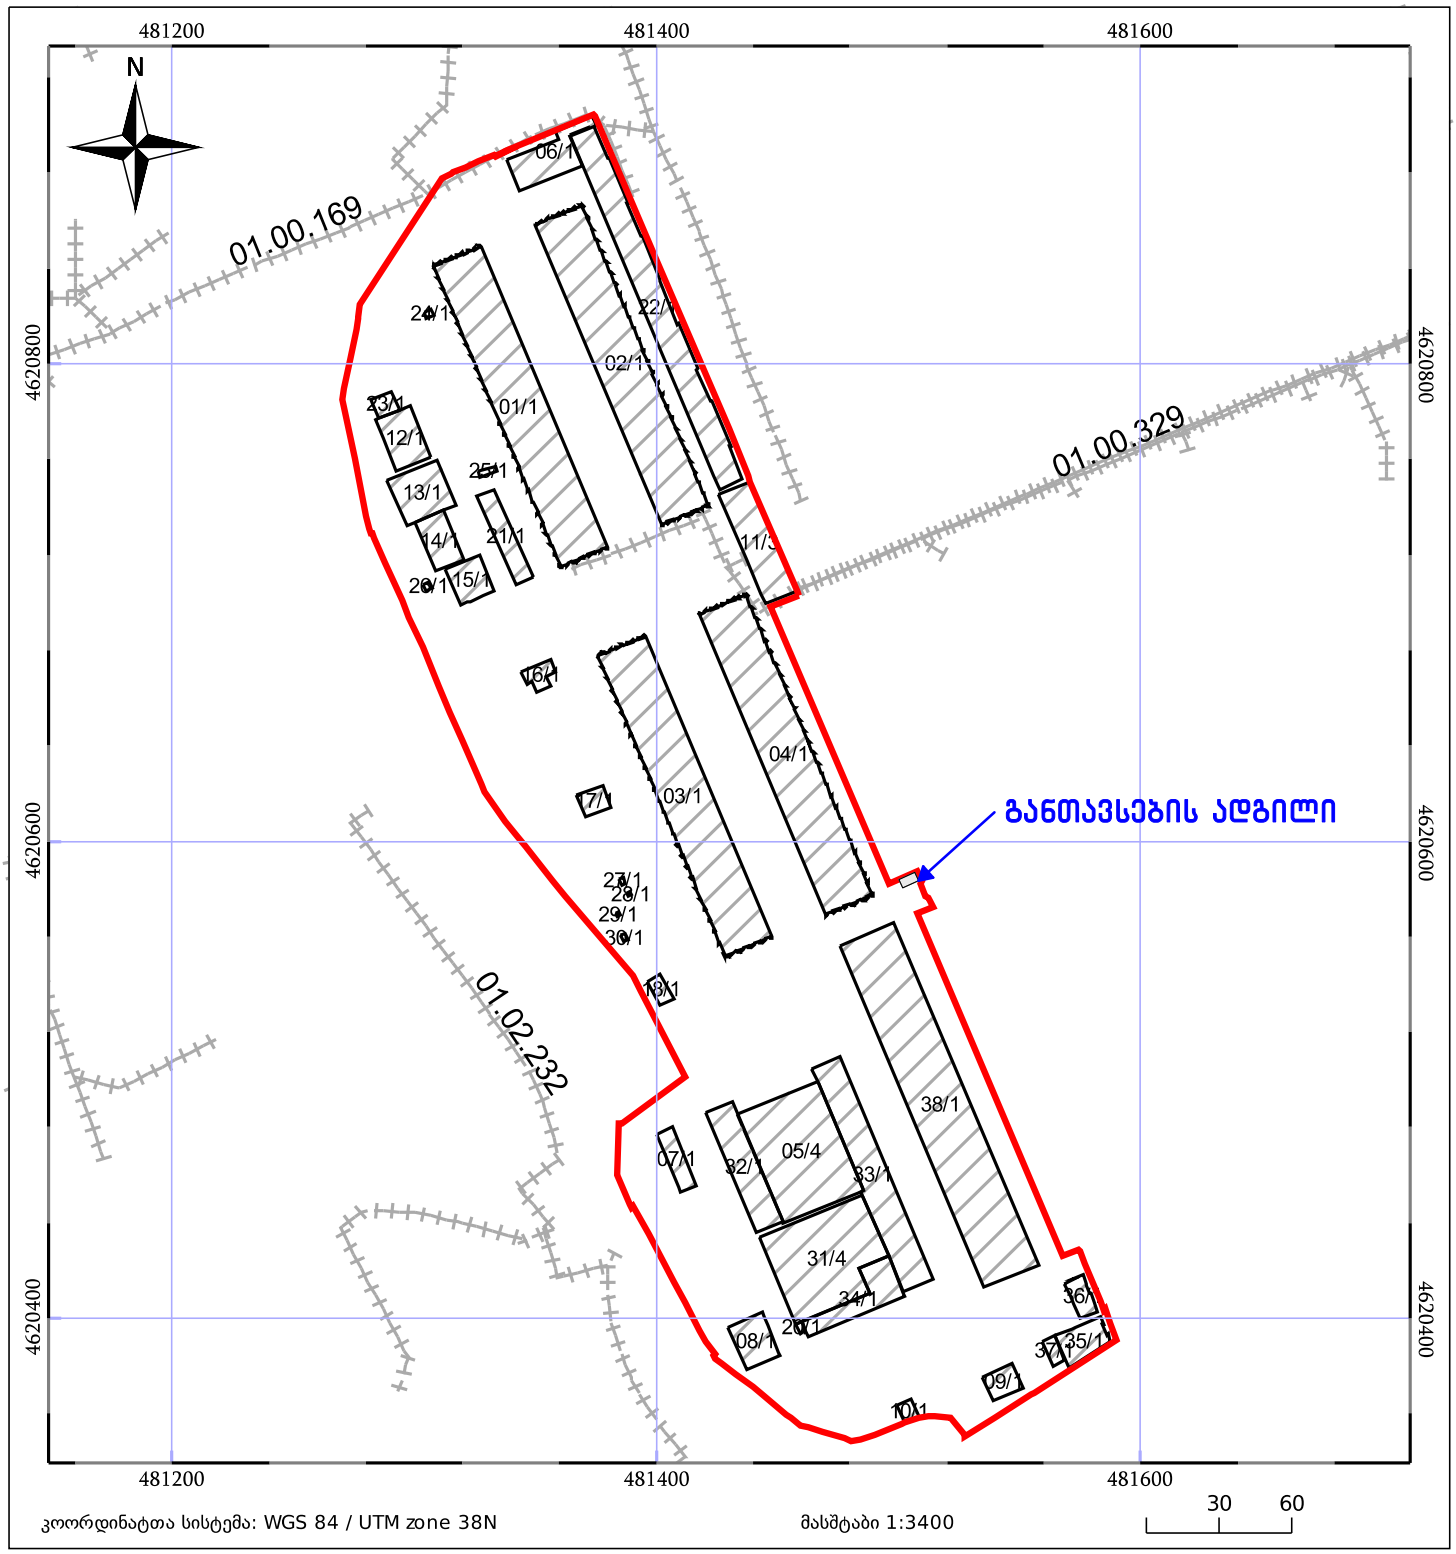

05/25 მშენებარე ნაგებობა

05/25 შენობა/ნაგებობა

ტყის ფონდი

ნაკვეთის საკადასტრო საზღვარი

ხაზობრივი ნაგებობა

ვალდებულება

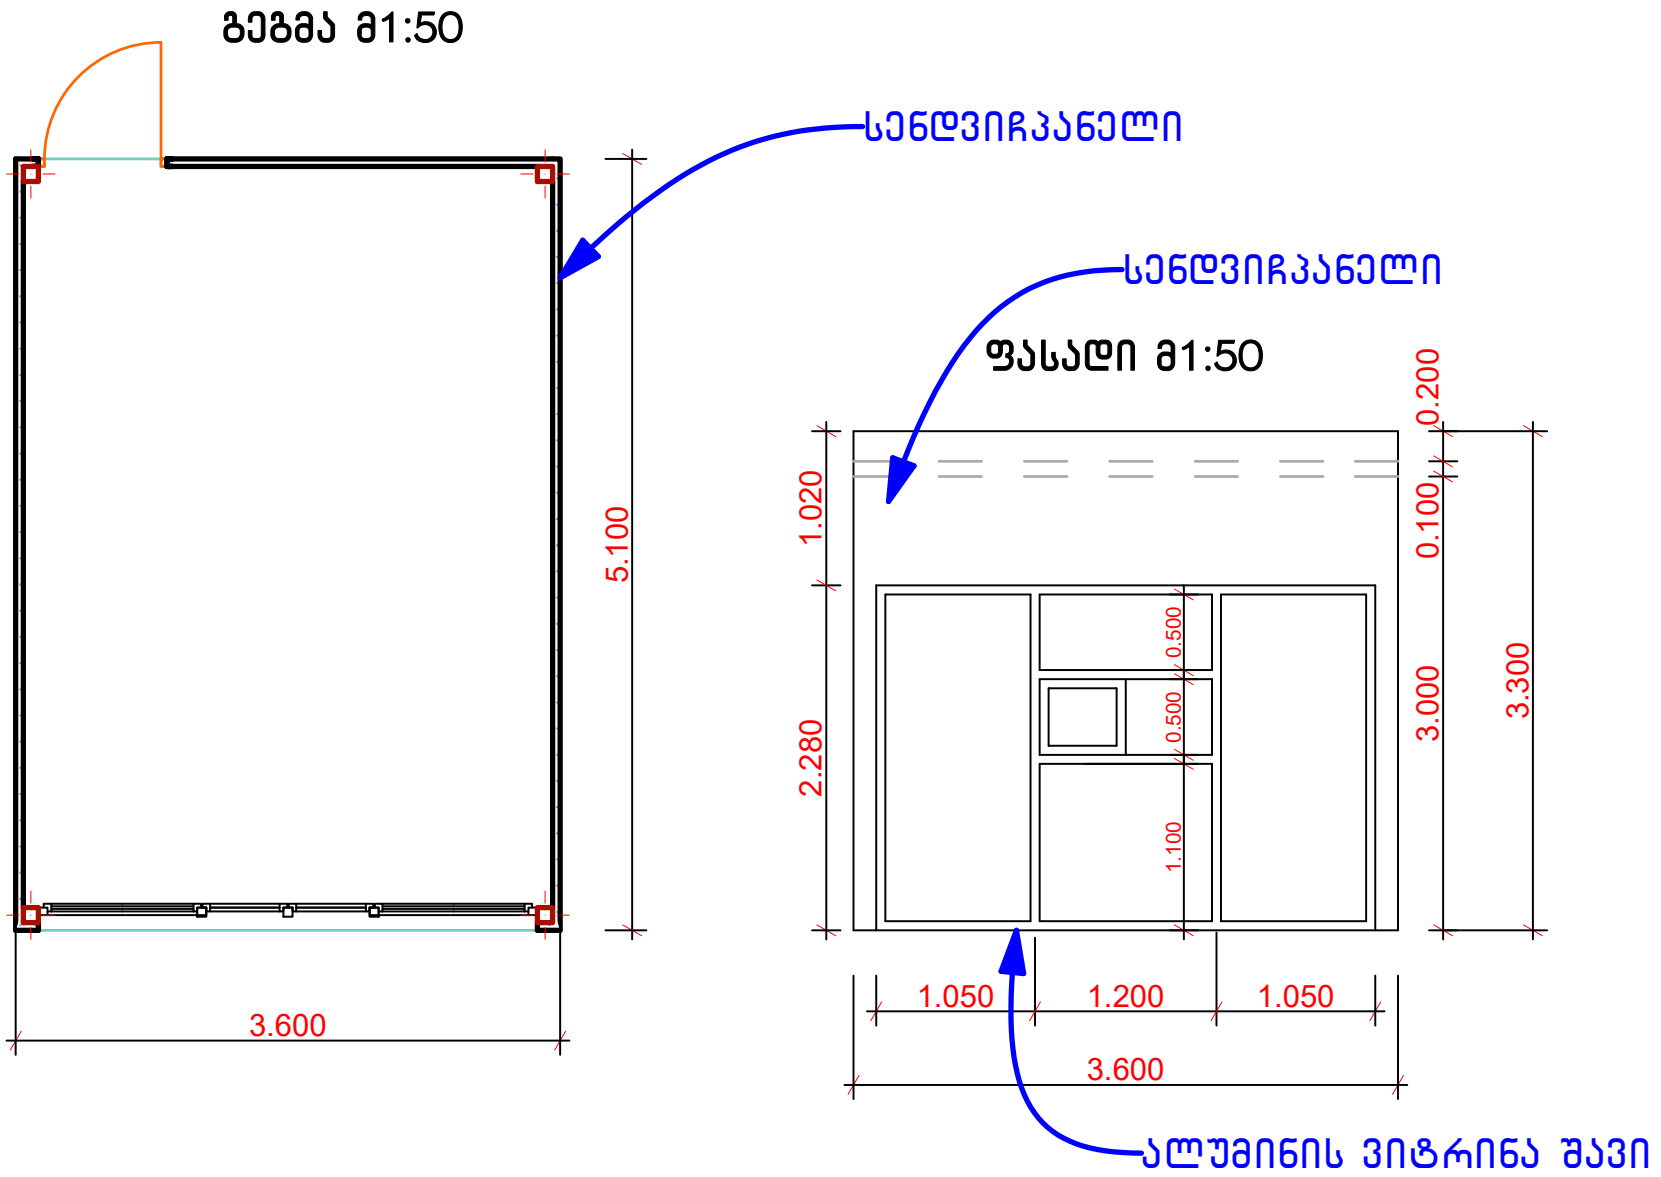
გეგმა მ1:50
სენდვიჩპანელი
5.100
3.600
სენდვიჩპანელი
ფასადი მ1:50
0.200
0.100
1.020
2.280
3.000
3.300
0.500
0.500
1.100
1.050
1.200
1.050
3.600
ალუმინის ვიტრინა შავი