

Gocha Gelashvili

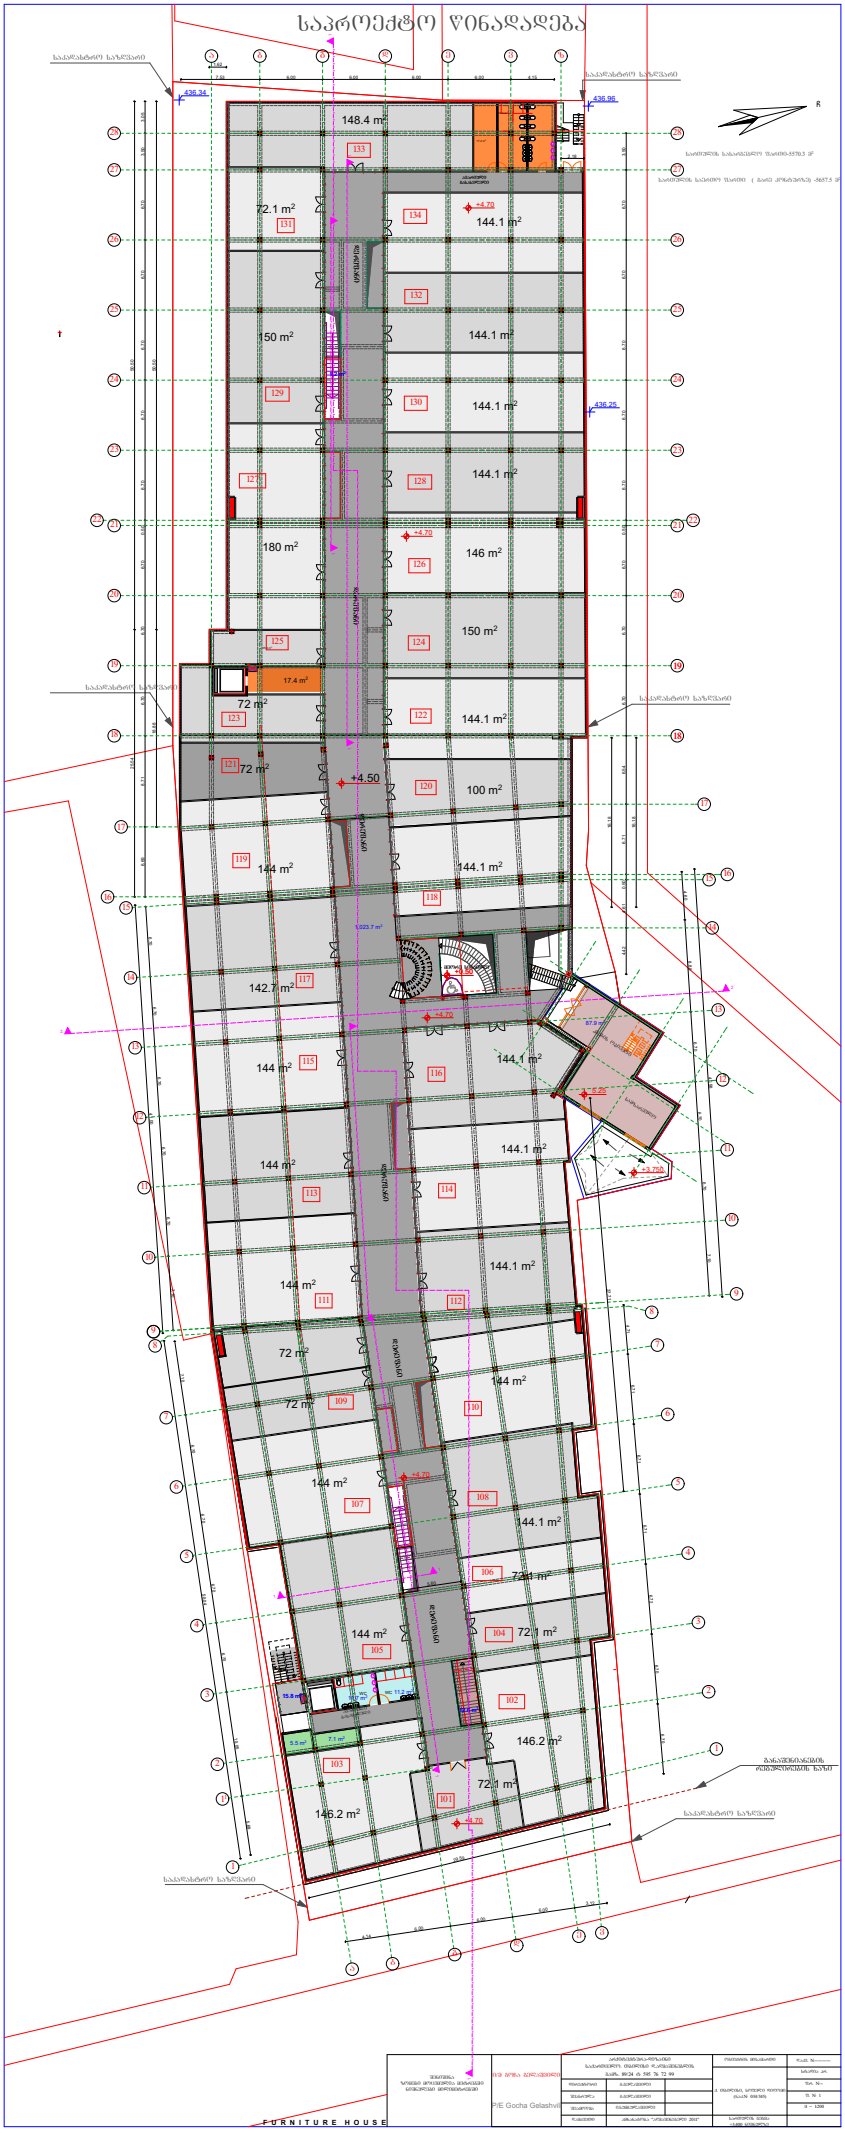



საპროექტო წინადადება
148.4 m²
72.1 m²
144.1 m²
150 m²
180 m²
146 m²
72 m²
100 m²
144 m²
142.7 m²
146.2 m²
+4.70
+4.50
436.34
436.86
436.25
FURNITURE HOUSE


Gocha Gelashvili

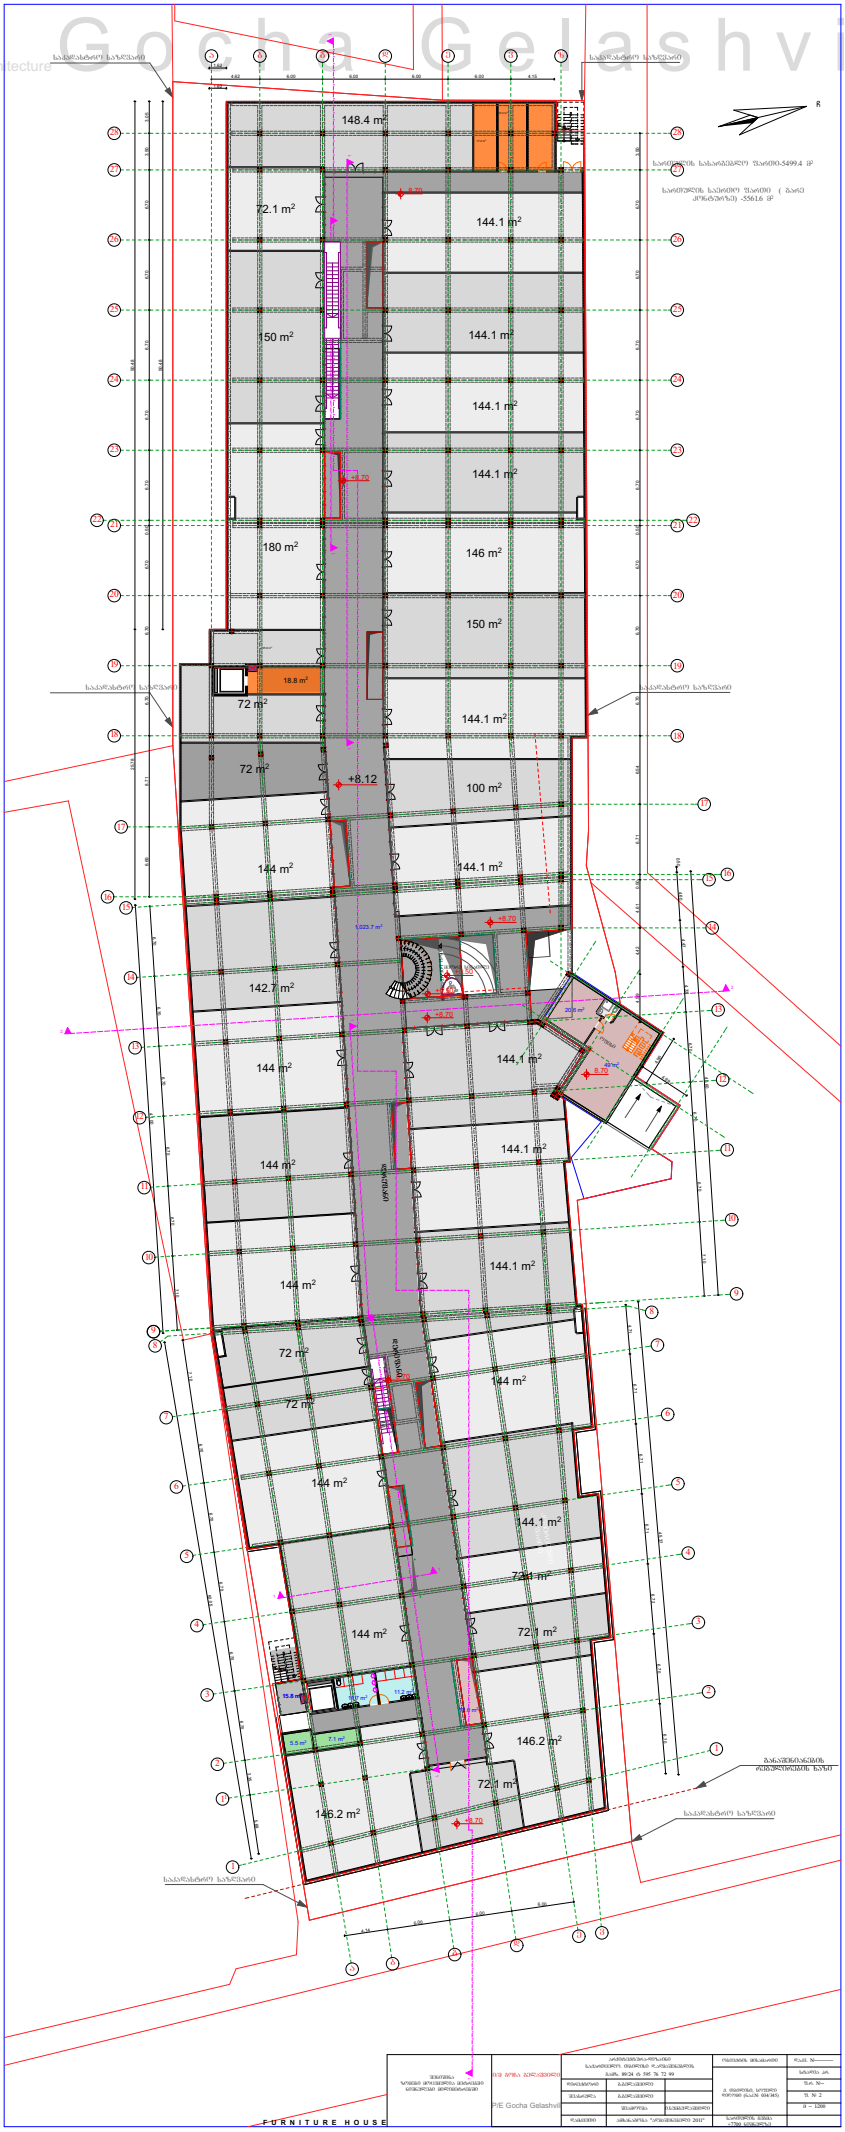


Gocha Gelashvili

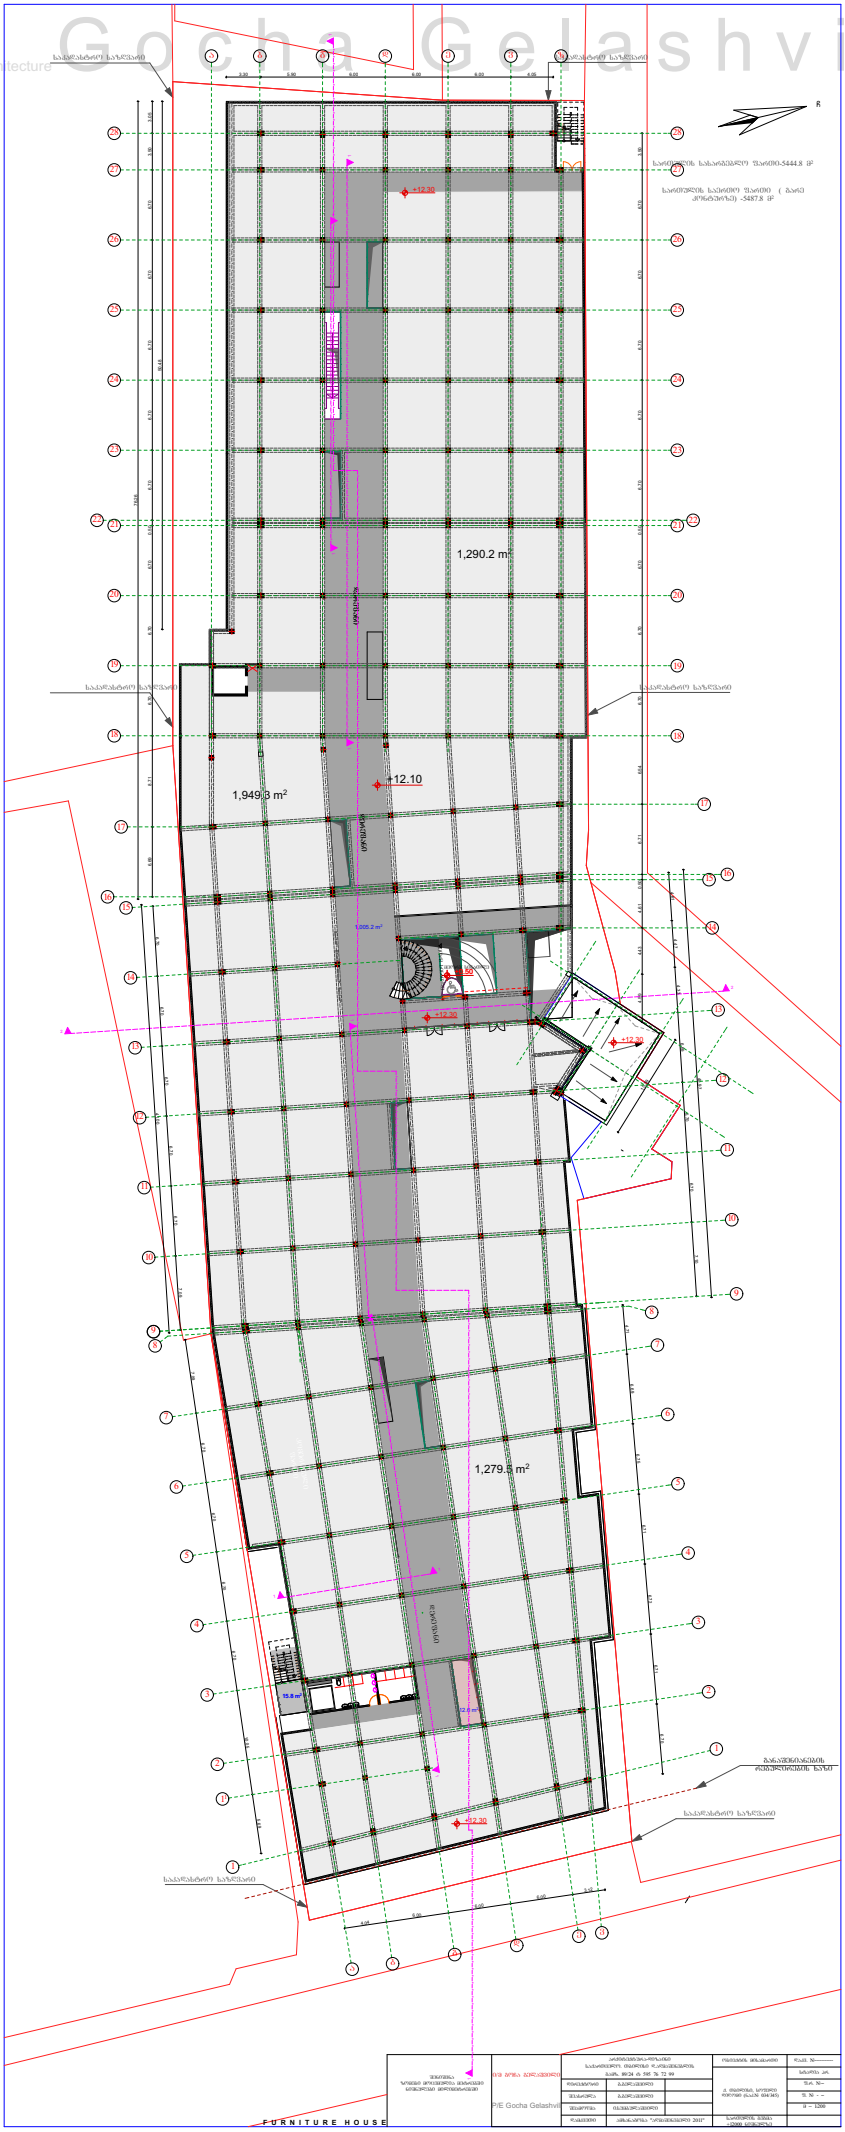


Gocha Gelashvili

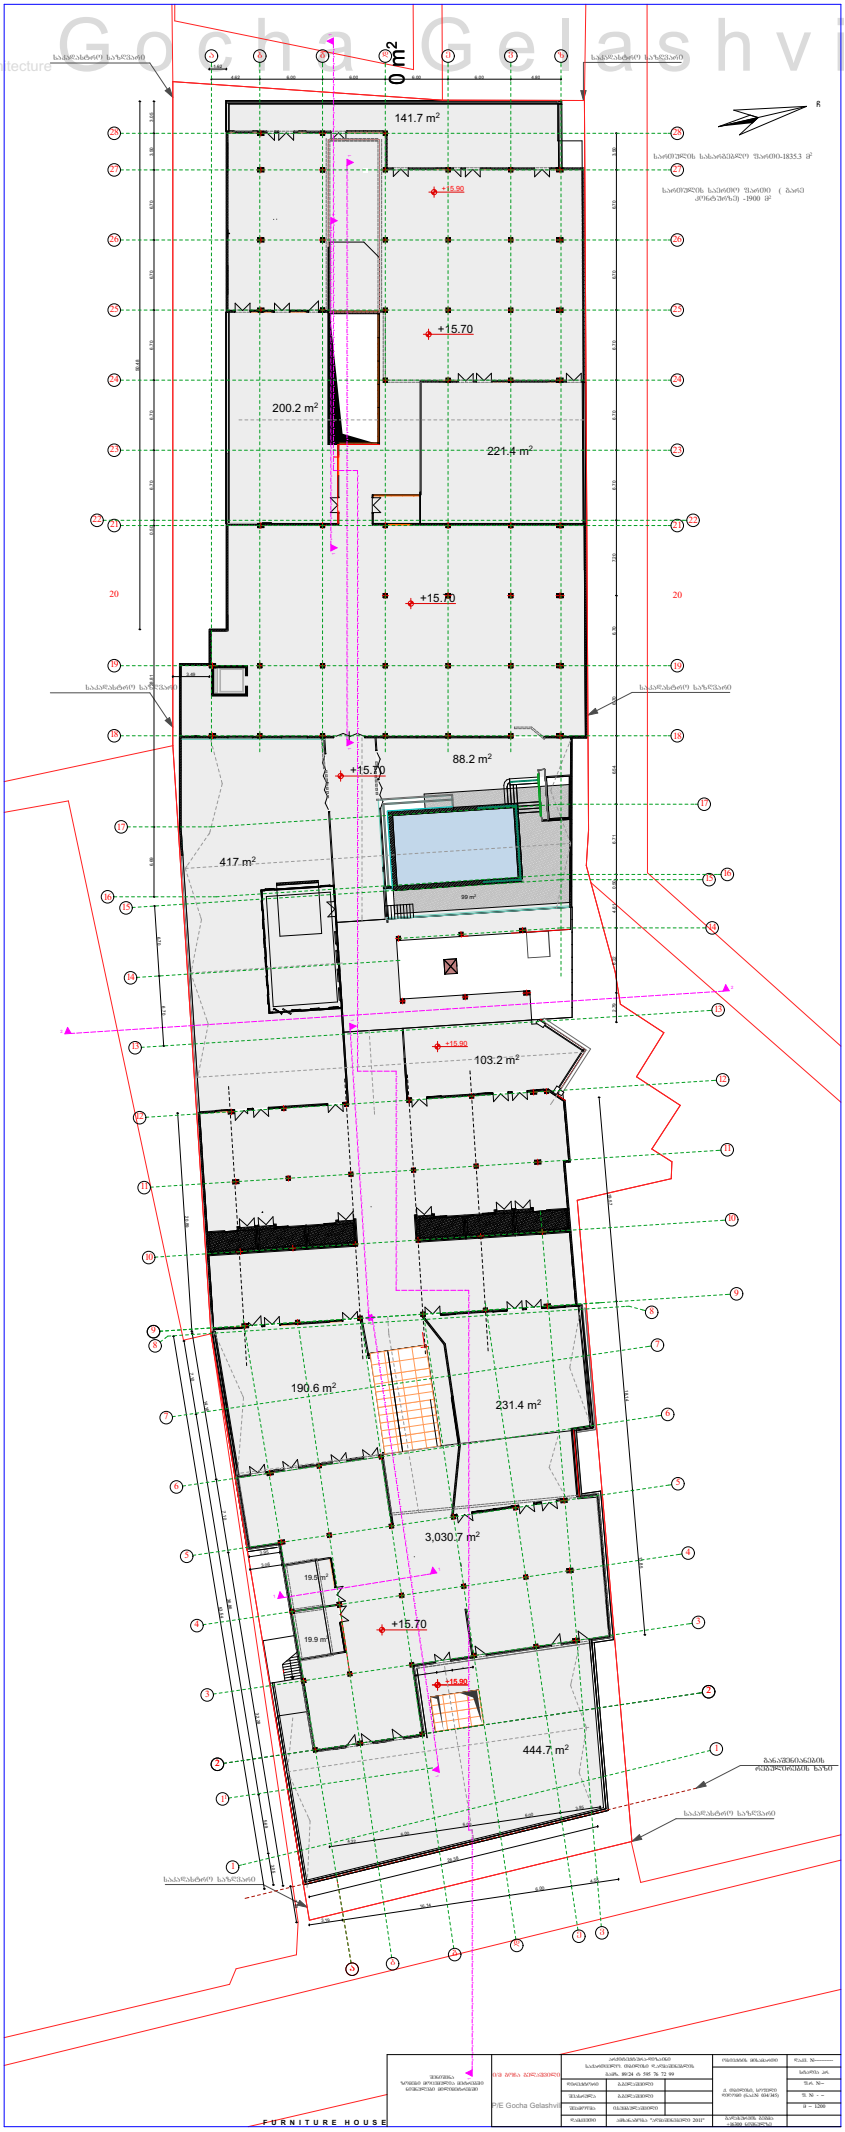


Gocha Gelashvi

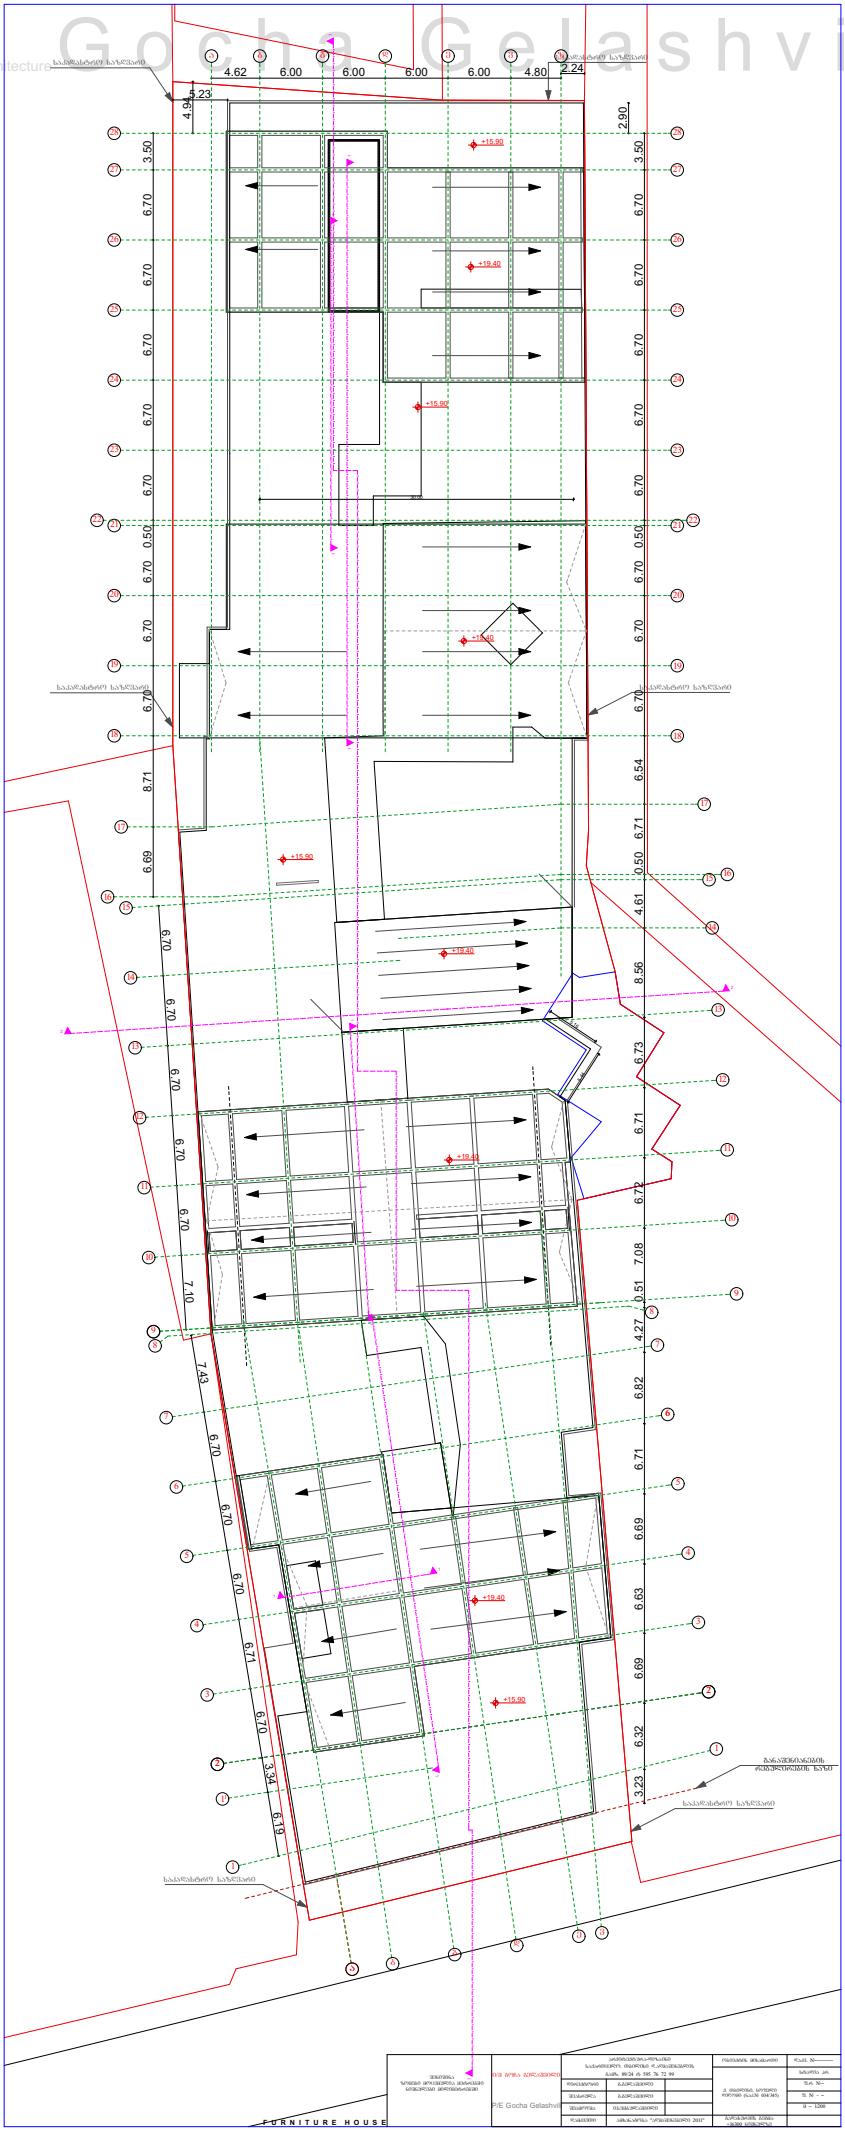


Gocha Gelashvili

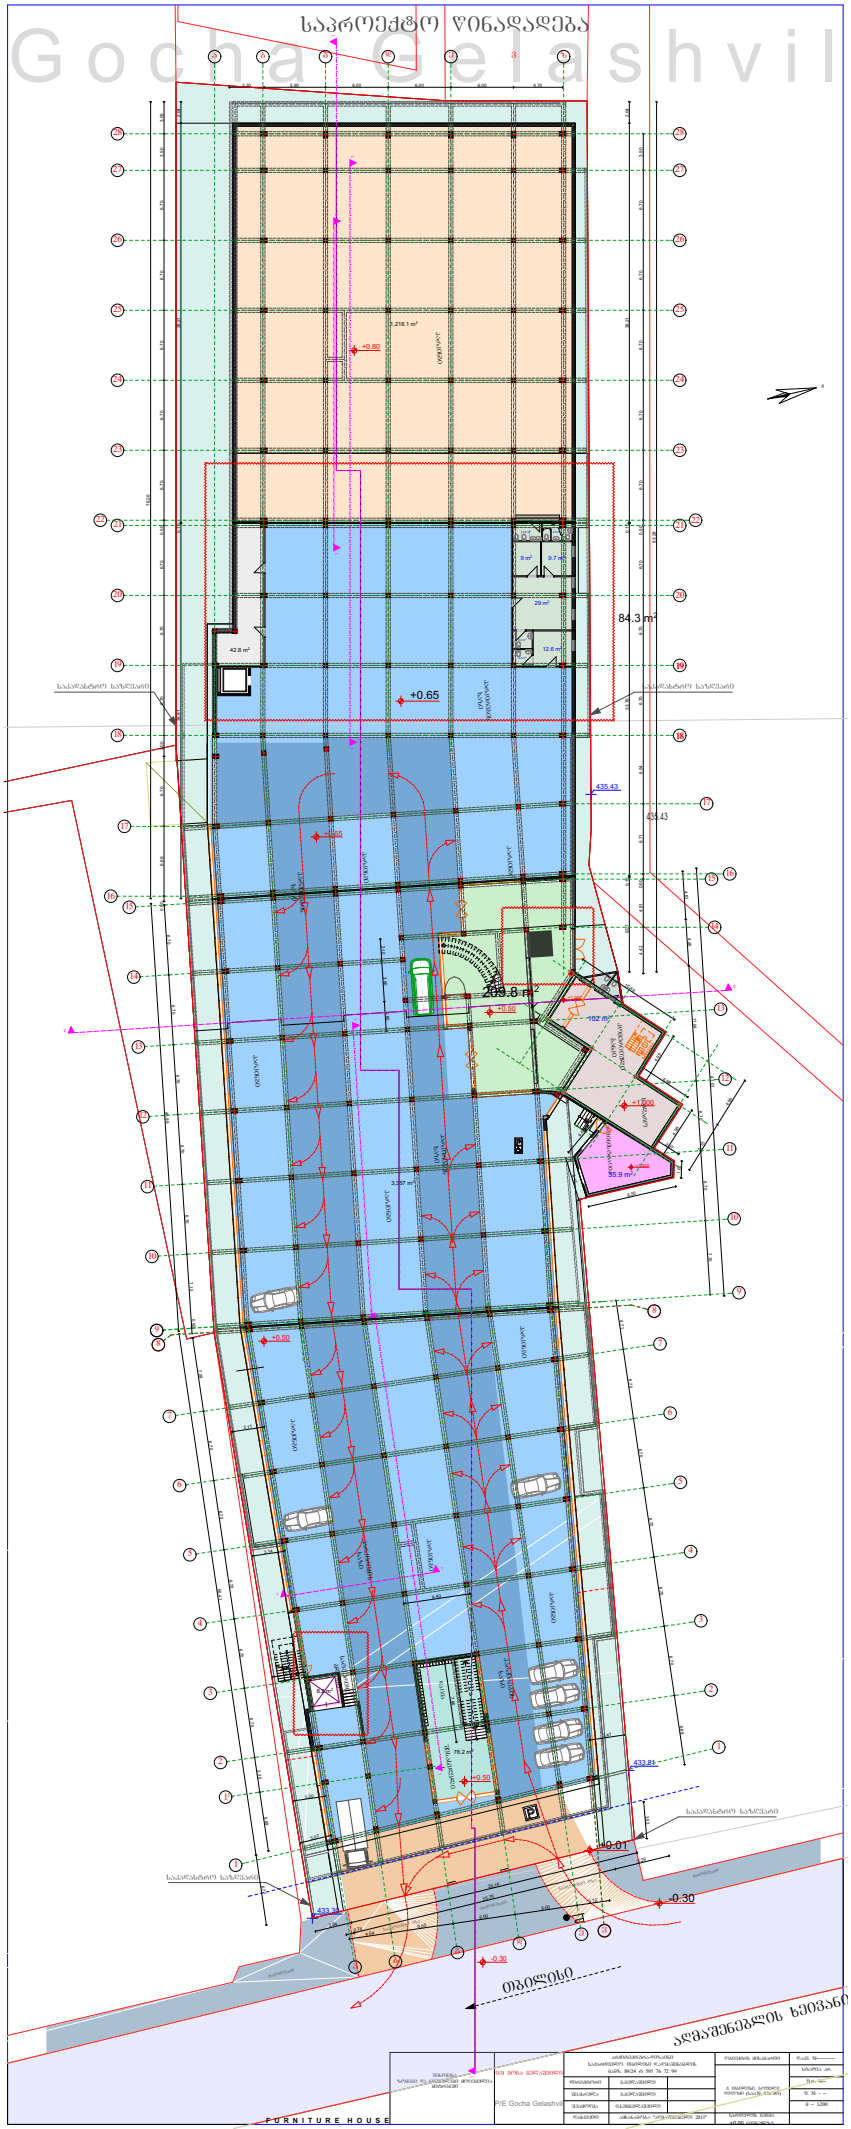


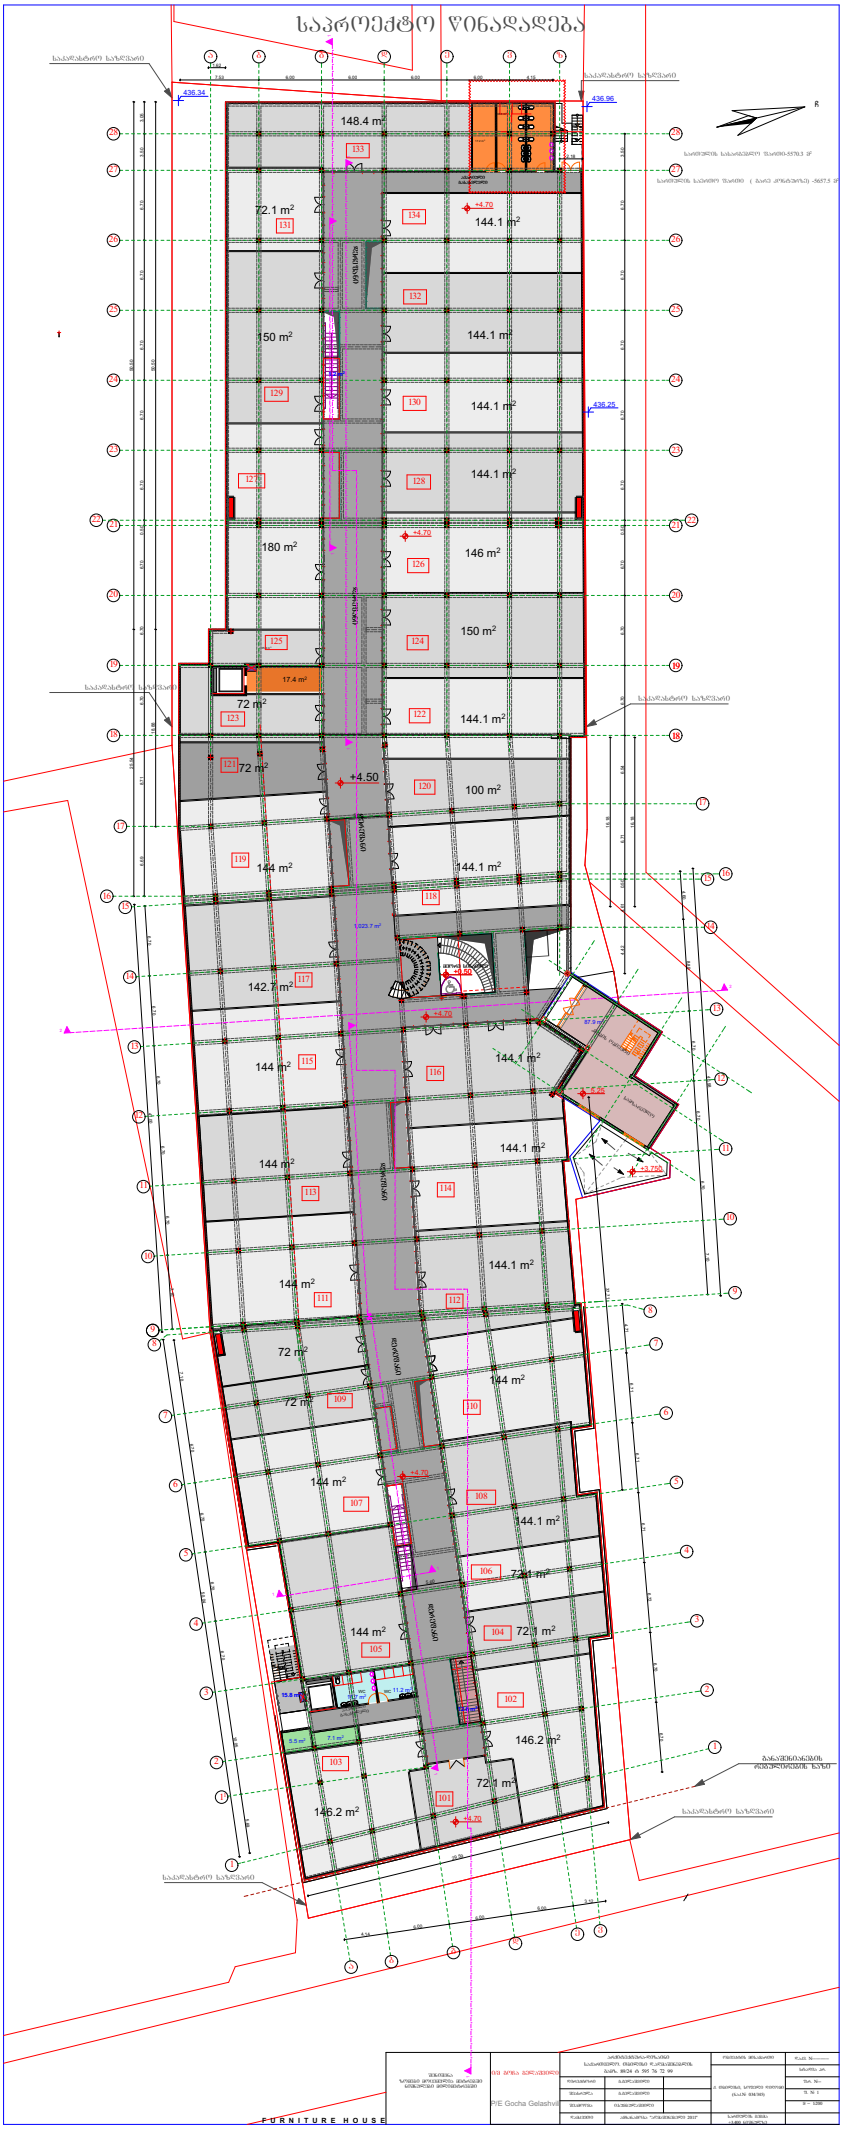
საპროექტო წინადადება
148.4 m²
72.1 m²
144.1 m²
150 m²
180 m²
146 m²
72 m²
100 m²
144 m²
142.7 m²
146.2 m²
436.34
436.96
436.25
+4.70
+4.50
+3.720
FURNITURE HOUSE

Gocha Gelashvi

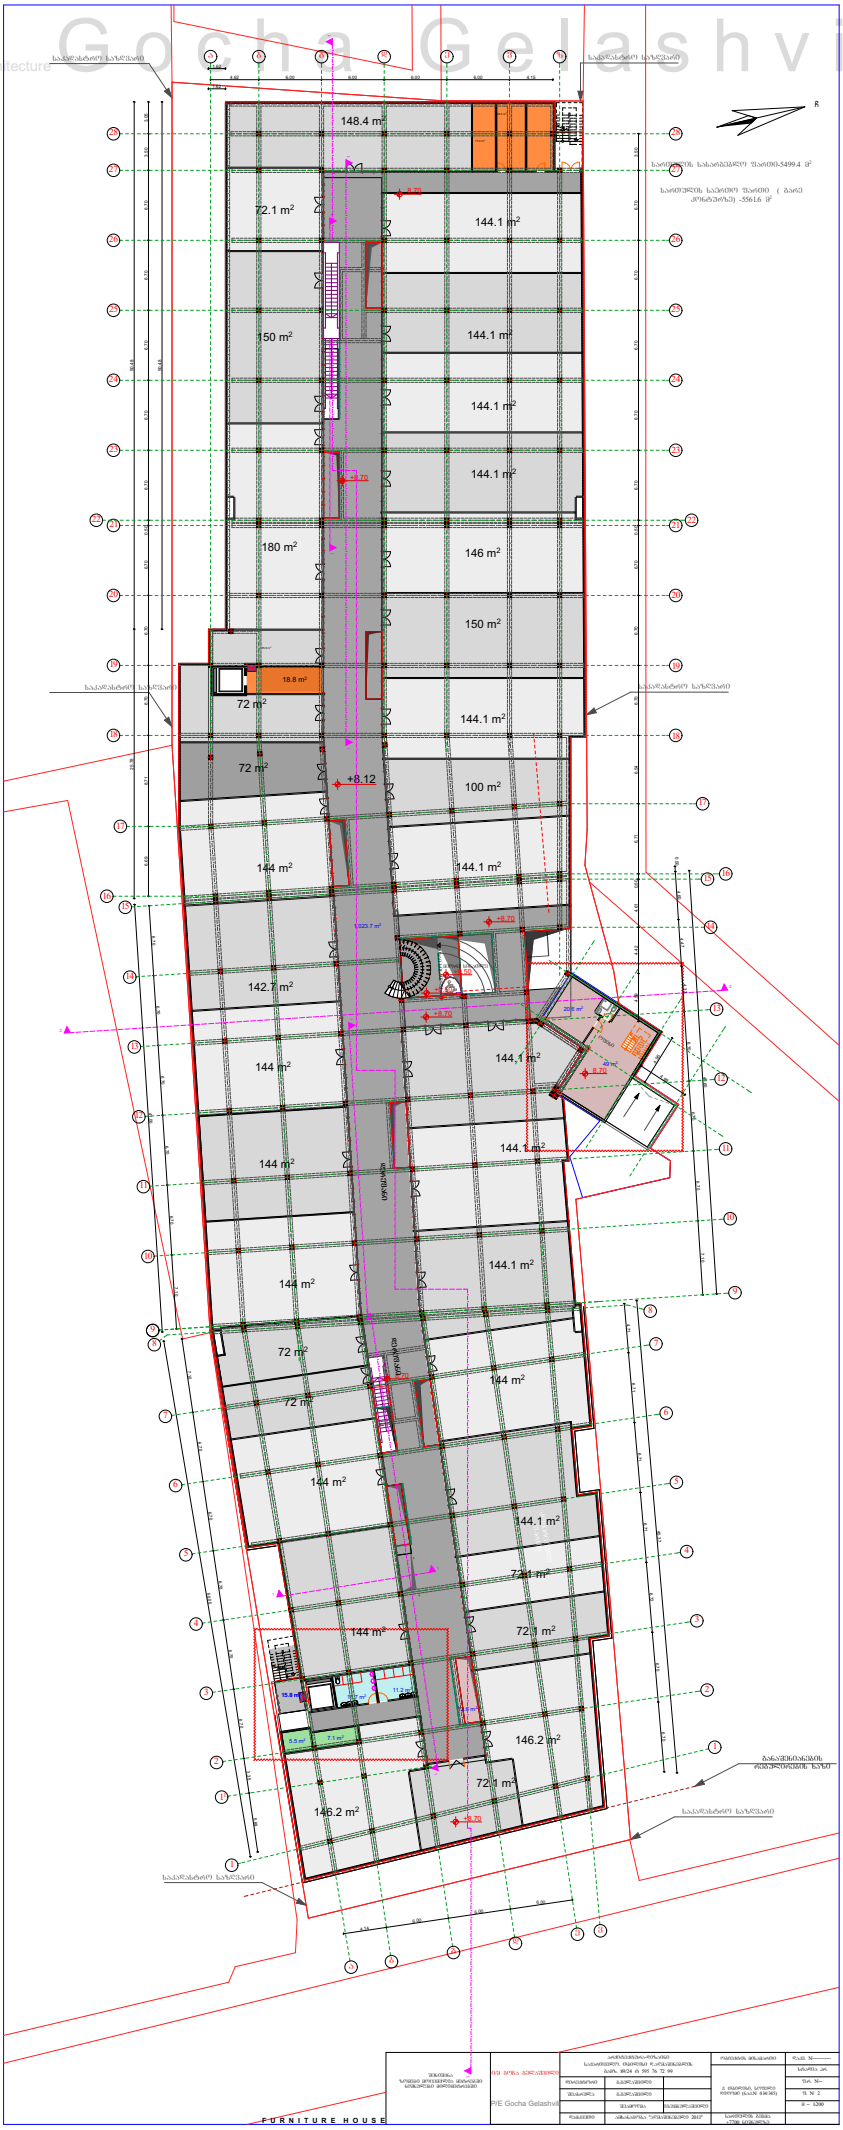

Gocha Gelashvili

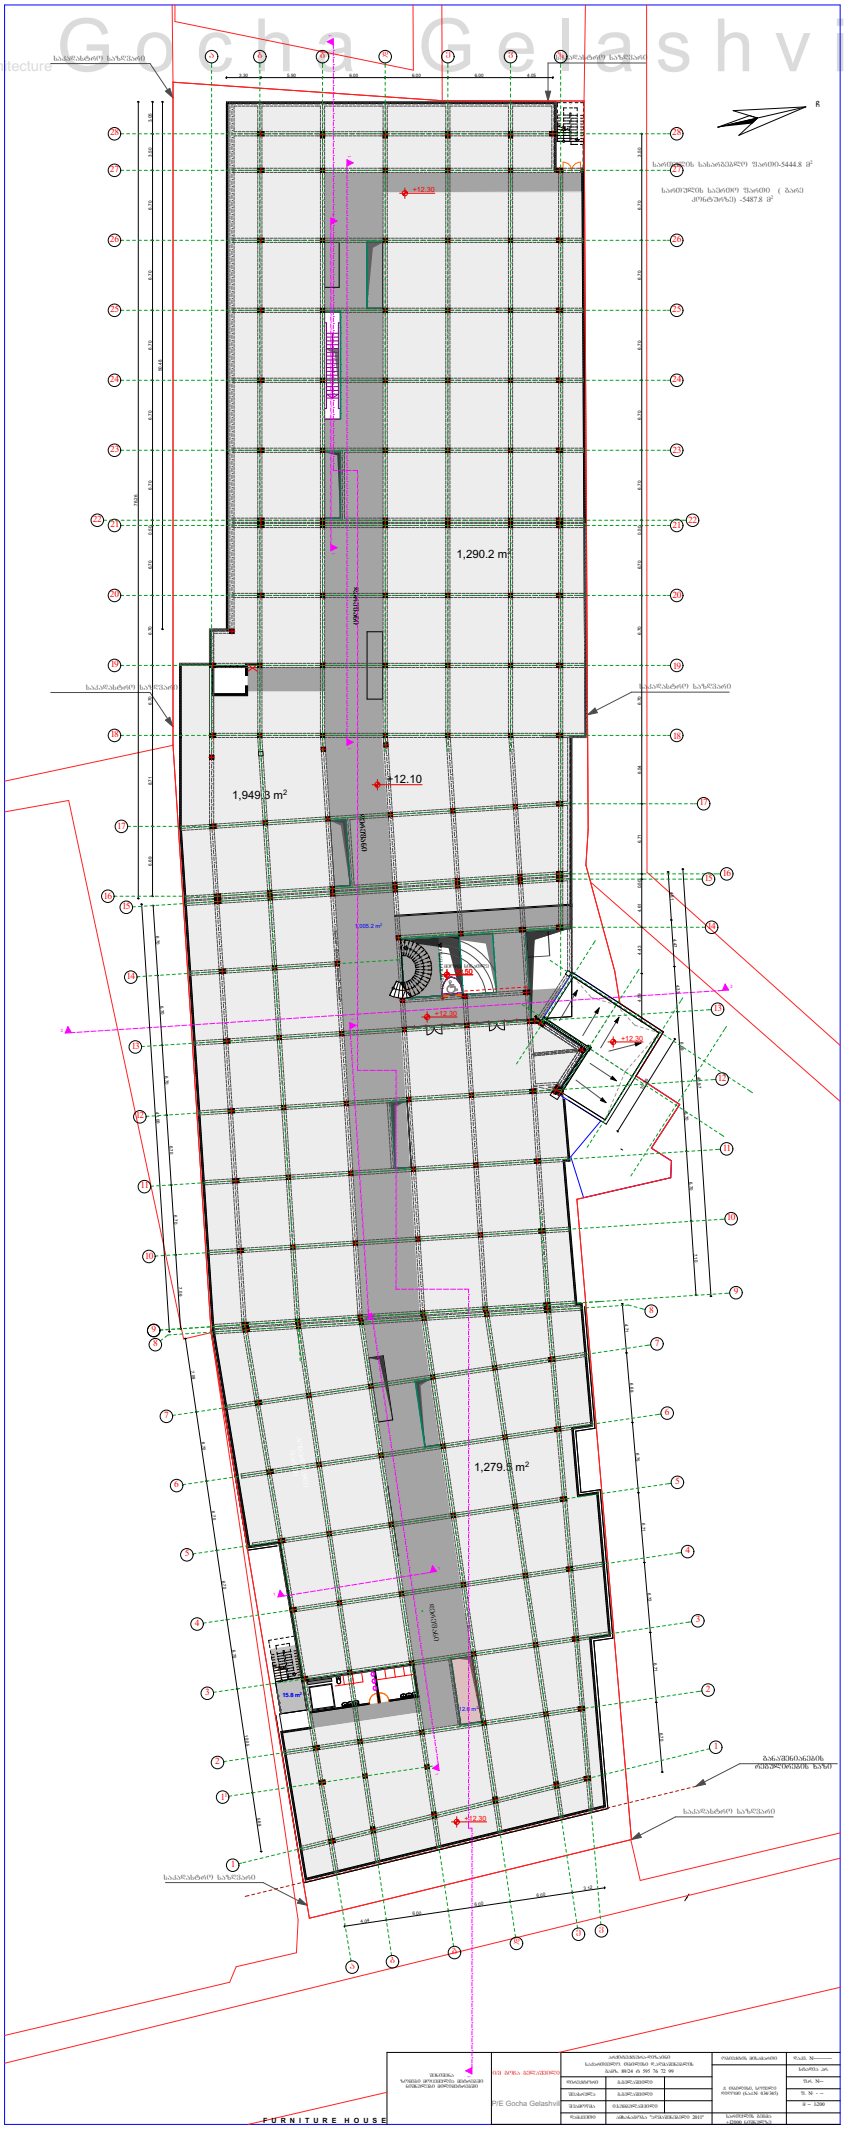

Gocha Gelashvili

