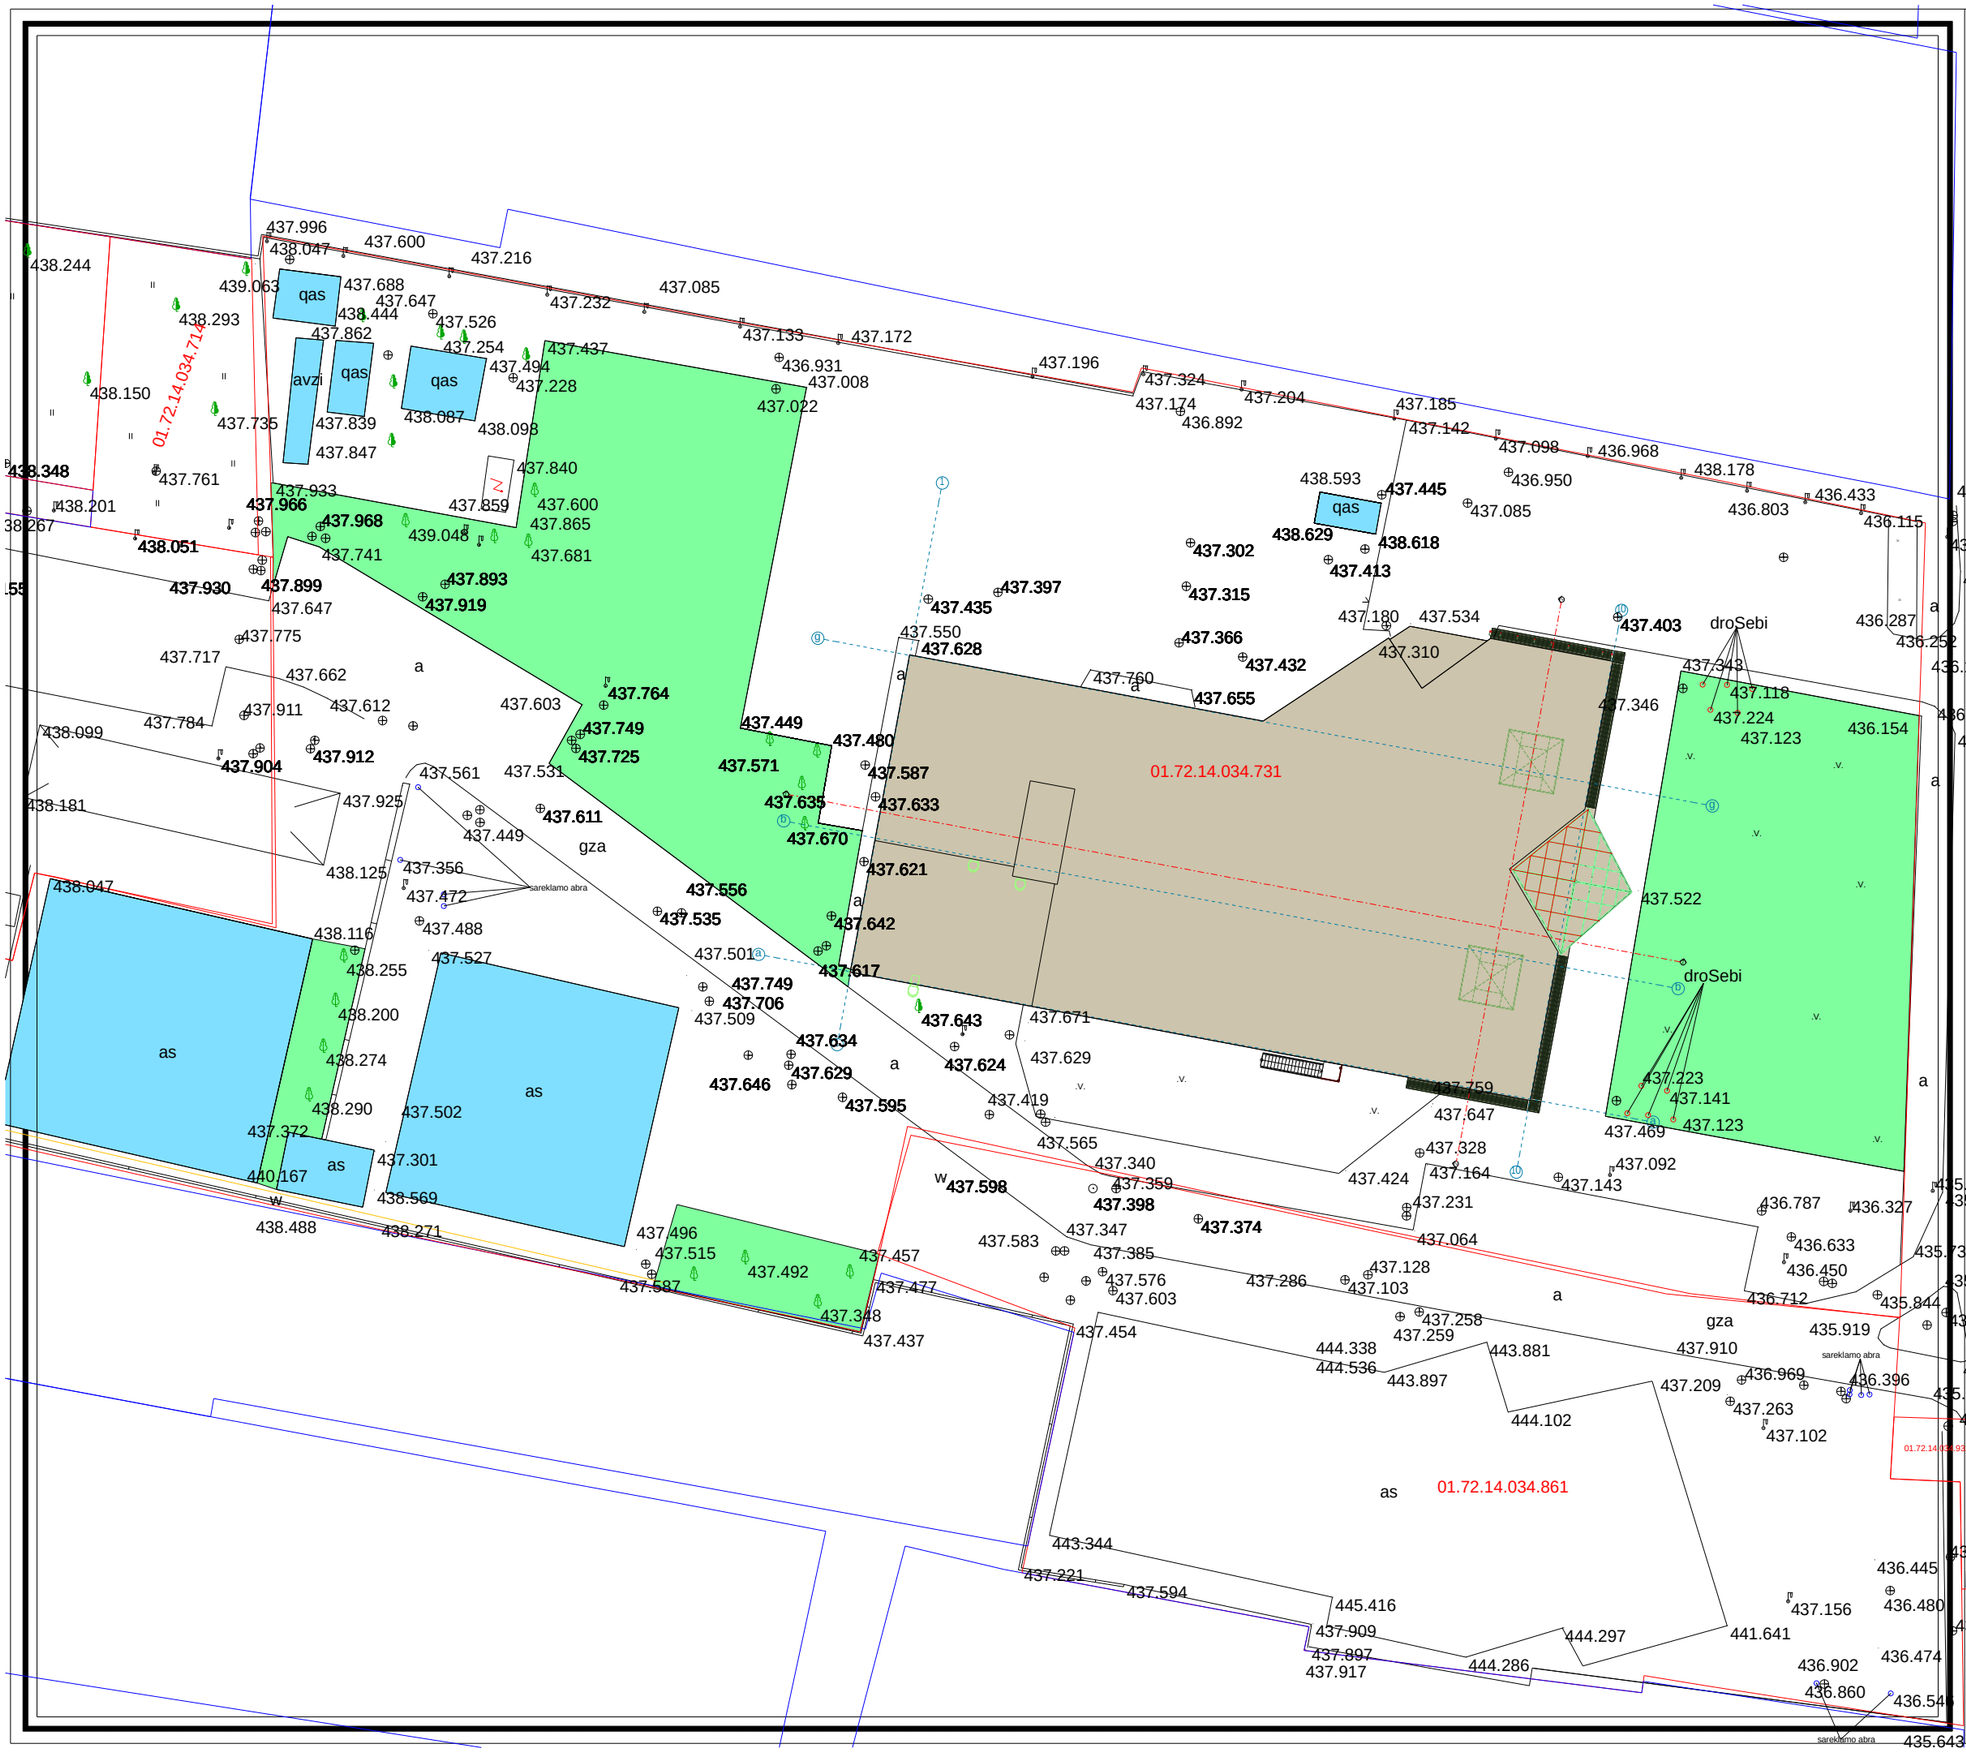

proeqtis dasaxeleba:
arsebuli Senobis rekonstruqcia

naxazi:
arsebuli topo gengegma

damkveTi: Sps "omega motor jgufi" s.k. 418465440	maStabi	1:500
	furceli	a-2
	furceli	20
	stadia	m.p.

misamarTi:
q. Tbilisi, sofeli diRomi, "Calipirebi", nakv. #34/692

saerTo teq-ekon. maCveneblebi

1. ganaSenianebis farTi k1	2731.8	m²
2. ganaSenianebis farTi k2	4311.8	m²
3. gamwvanebis farTi k3	2010.3	m²

sarekonstruqcio Senoba

arsebuli Senoba-nagebobebi

gamwvaneba

Sps "omega motor jgufi"

Tanamdeboba	gvari	xelmowera
direqtori	d. fanqvelaSvili	
direqtori	l. zautaSvili	
mTarqiteqtori	g. kvaracxelia	

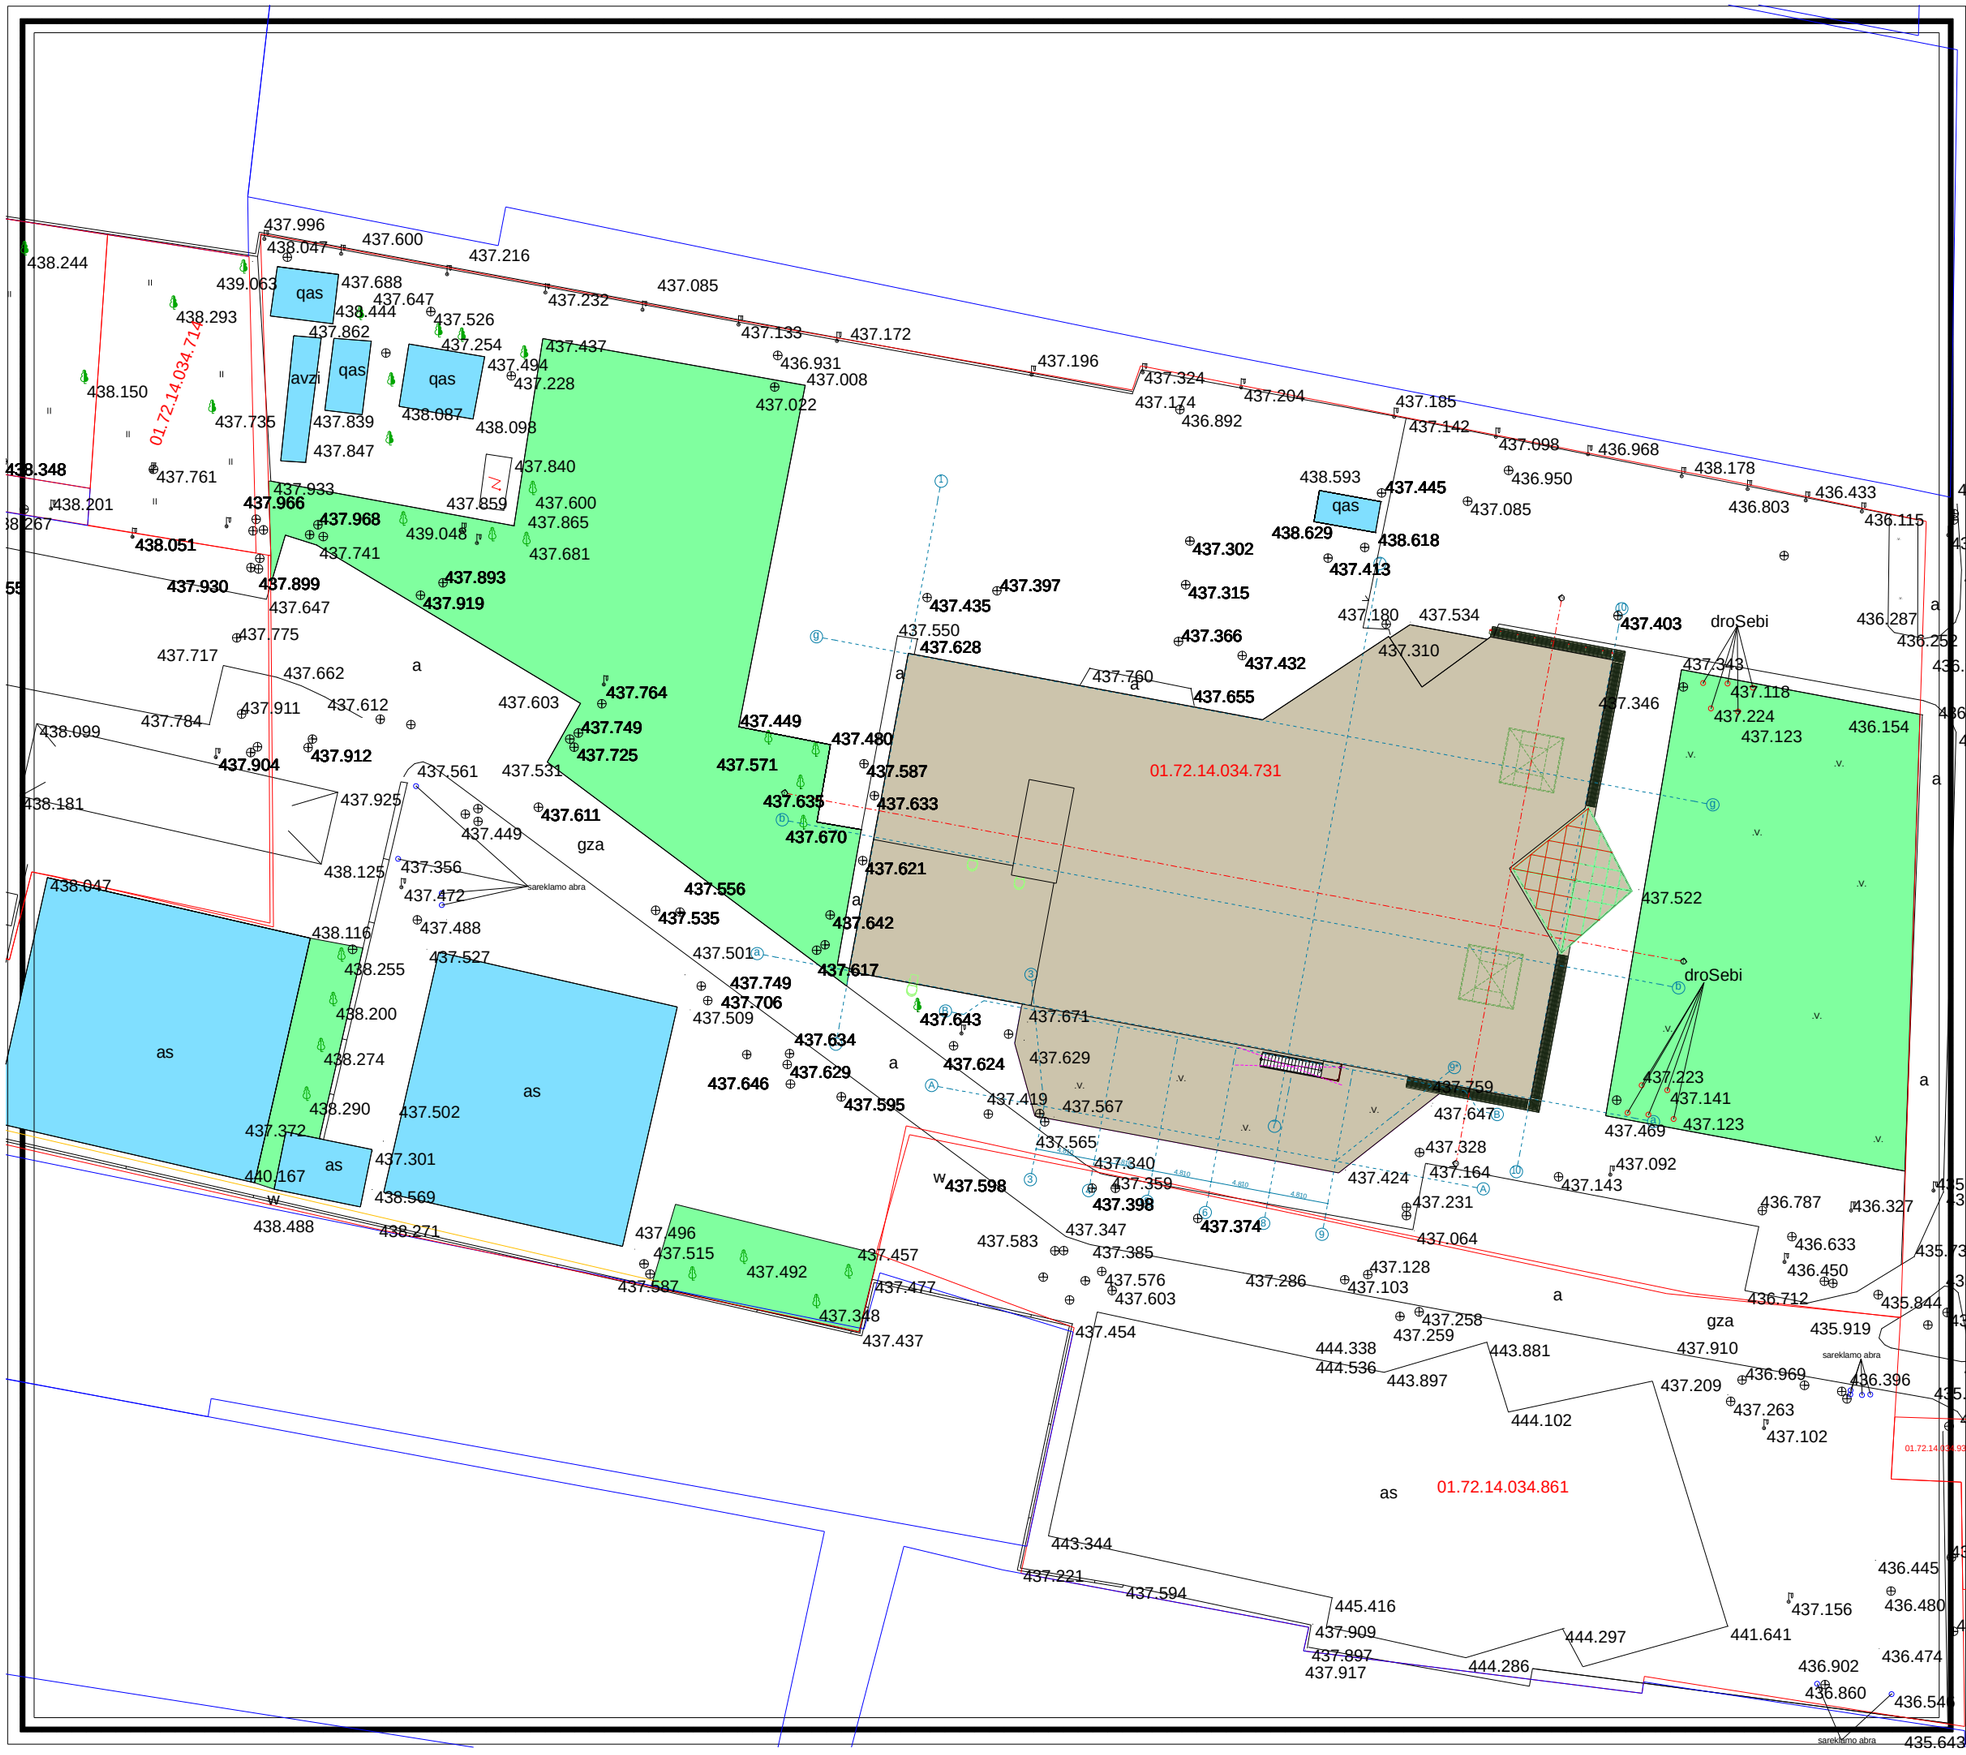

proeqtis dasaxeleba:
arsebuli Senobis rekonstruqcia

naxazi:
saproeqto topo gengegma

damkveTi: Sps "omega motor jgufi" s.k. 418465440	maStabi	1:500
	furceli	a-3
	furceli	20
	stadia	m.p.

misamarTi:
q. Tbilisi, sofeli diRomi, "Calipirebi", nakv. #34/692

saerTo teq-ekon. maCveneblebi

1. ganaSenianebis farTi k1 2992.4 m²
2. ganaSenianebis farTi k2 4572.4 m²
3. gamwvanebis farTi k3 2010.3 m²

saproeqto sarekonstruqcio Senoba

arsebuli Senoba-nagebobebi

gamwvaneba

Sps "omega motor jgufi"

Tanamdeboba	gvari	xelmowera
direqtori	d. fanqvelaSvili	
direqtori	l. zautaSvili	
mT. arqiteqtori	g. kvaracxelia	