+1.000

+4.330

+7.630

+10.930

+14.230

+16.500

+4.950

+8.250

+11.550

+0.000

-2.600

500 6,300 2,600 6,600 3,447

-2.600

±0.00

-2.600

+0.000

+3.100

+6.600

+9.900

+13.200

+16.500

+17.500

-0.200

+3.100

+6.400

+9.700

+13.000

+16.300

2,400

-2.300

კორექტირებული კვანძი კერძოდ:
D 1.მცირედით შეიცვალა ავტოფარეხის სიმაღლე

1 2 3 4

საკადასტრო საზღვარი საკადასტრო საზღვარი

ჭრილი 1-1 მ 1:100

ქ. თბილისი,
გამრეკელის ქ. #23-ის
მიმდებარედ. ნაკვ. #25/162

დირექტორი

არქიტექტორი

დაკვეთა # ფორმატი

A-3

არქიტექტურული ნაწილი

S e n i S v n e b i:

წითელი ხაზი იხილეთ გენ-
გეგმაზე

პროექტის სახელწოდება:

ქ.თბილისი, გამრეკელის ქ. #23-ის
მიმდებარედ მრავალბინიანი საცხოვრებელი
სახლის არქიტექტურული პროექტი

დამკვეთი:

მოქ. ალექსანდრე ქამუშაძე

მისამართი:

S.p.s

`Unicum Group~

სტადია ფურცელი ფურცლები

მაშტაბი: ნახაზი:

თ.ფირფირაშვლი

შ.ფირფირაშვლი

20

მისამართი:

ქ: თბილისი გ.ბრწყინვალეს #5
b.83

ჭრილი 1-1

1:100

პირობითი ნიშნები

საკადასტრო საზღვარი -

აბსულიტური ნიშნული -

კაპიტალური კედელი -

კოლონა -

ექსპლიკაცია

მიწის ნაკვეთის ფართი -302 მ2

არქ.პრ

ჭრილი 2-2 მ 1:100

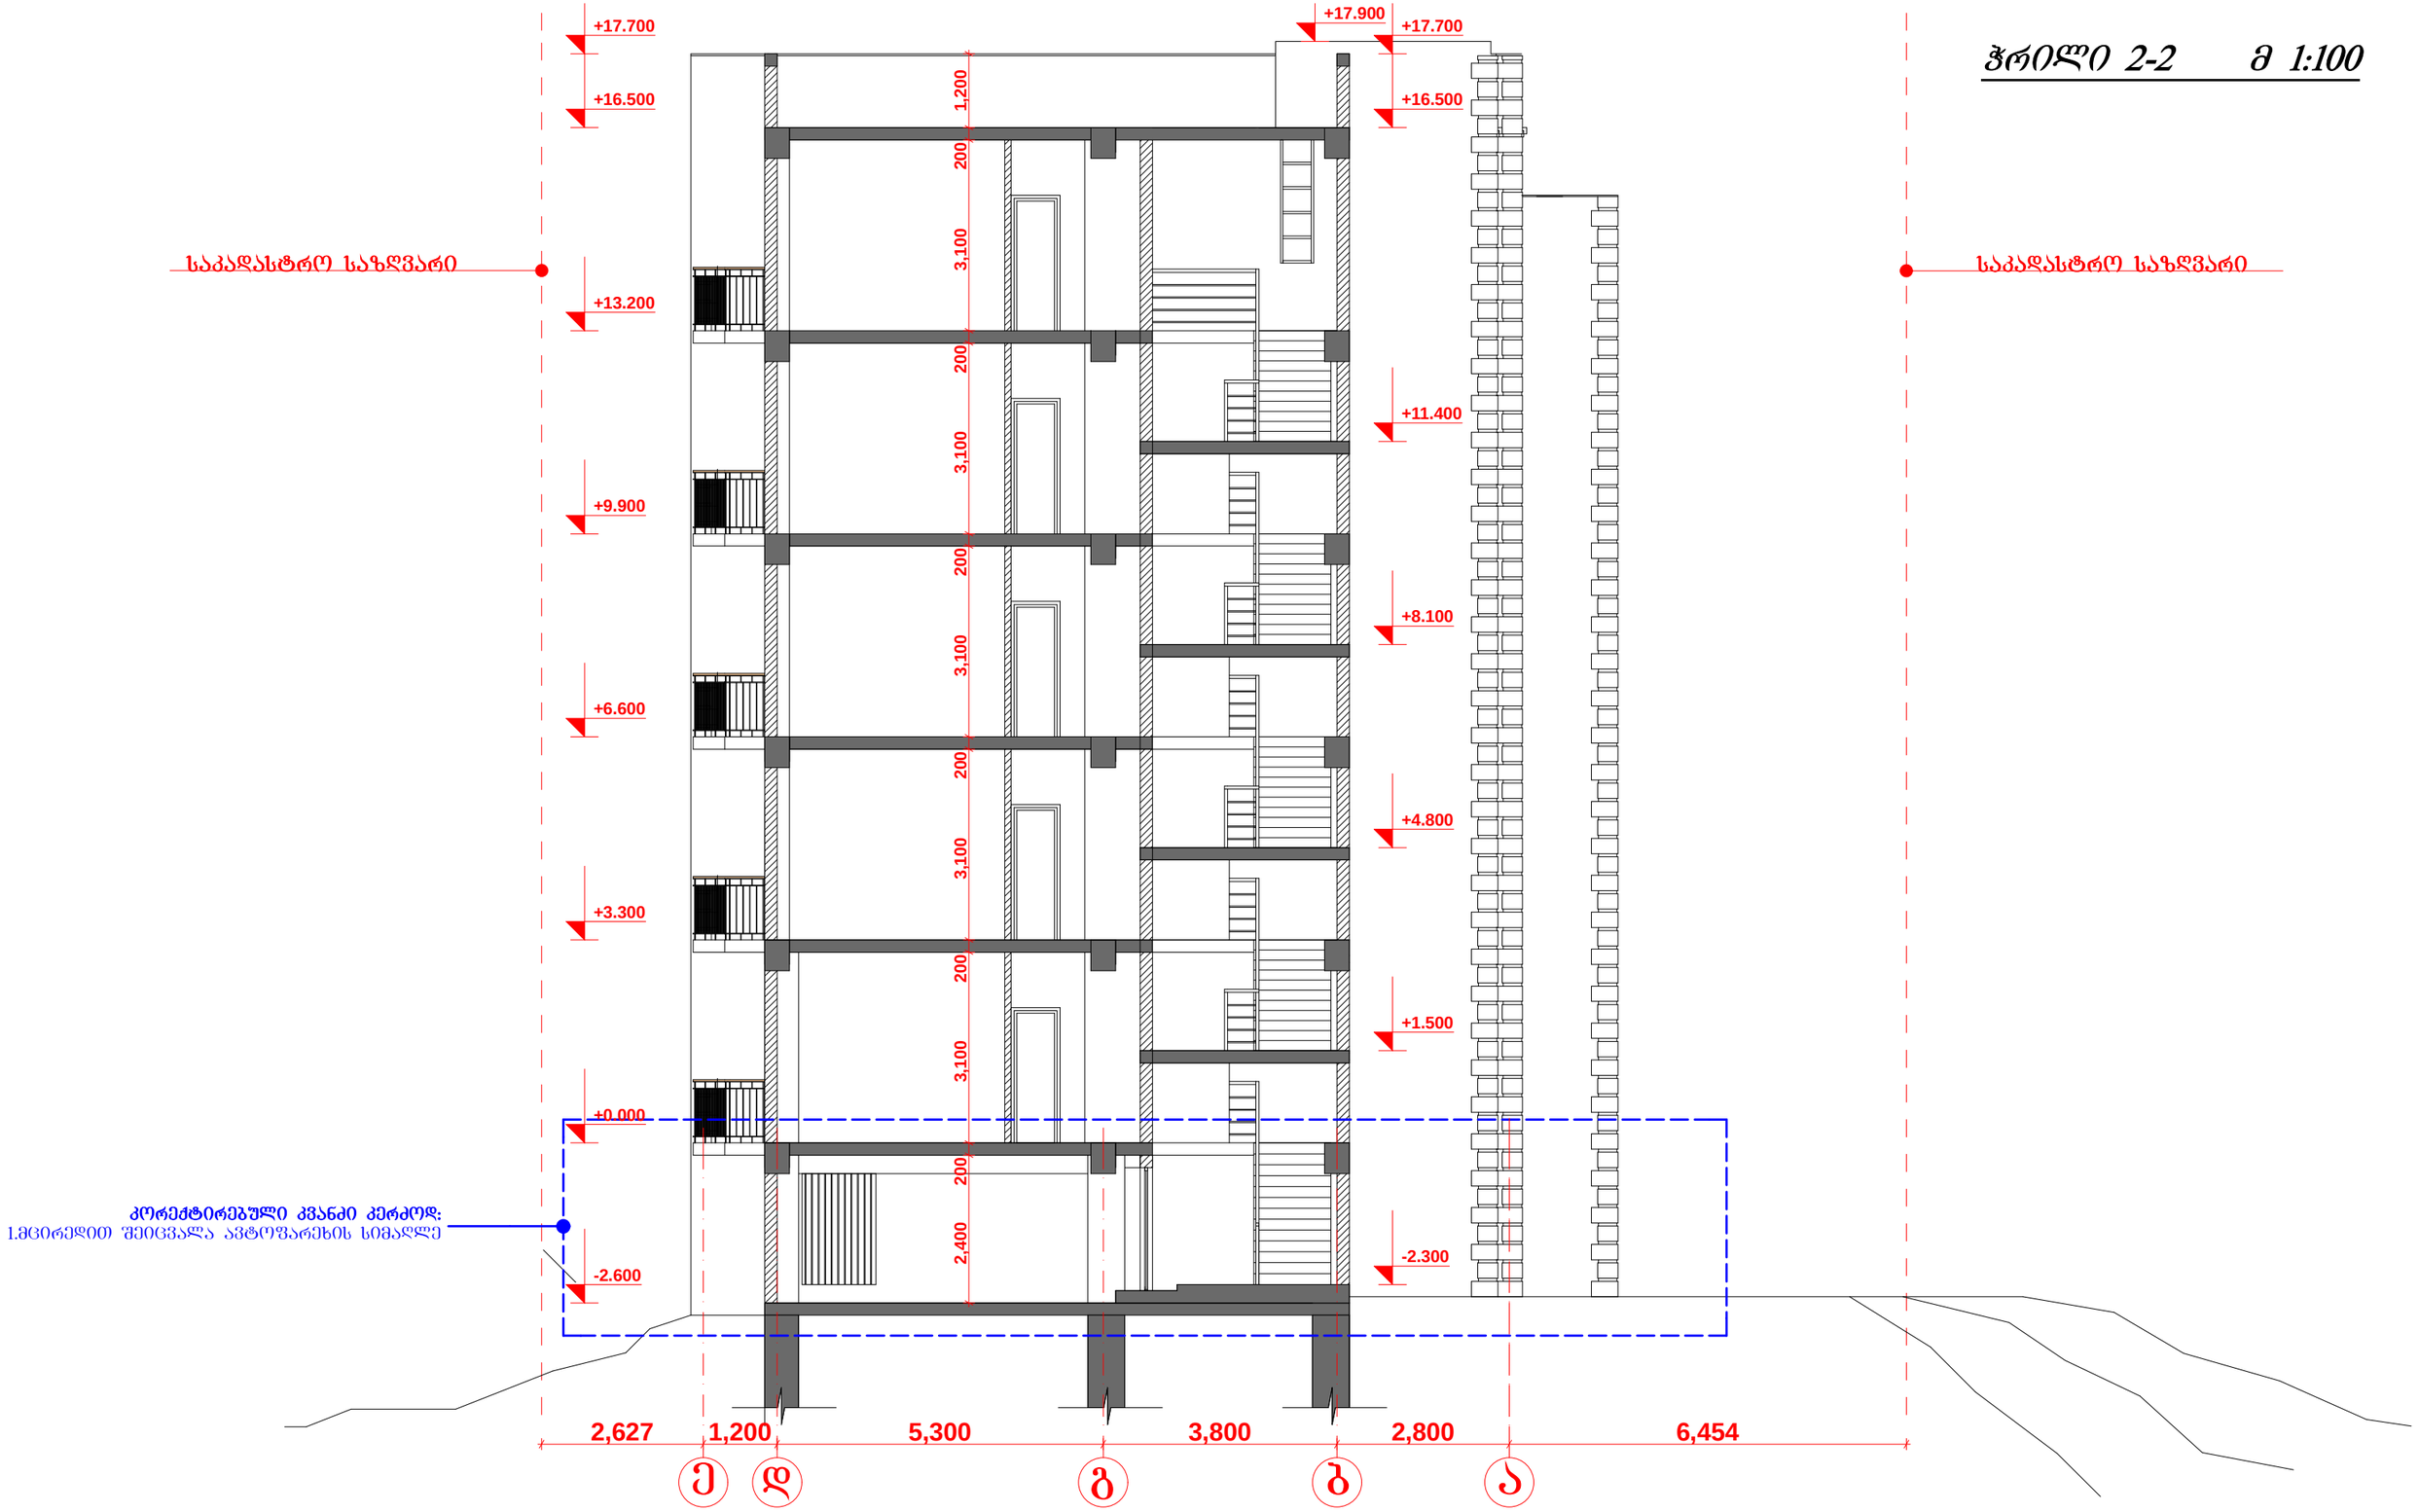

დაკვეთა №	ფორმატი A-3
არქიტექტურული ნაწილი	
შ ე ნ ი შ ვ ნ ე ბ ი: წითელი ხაზი იხილეთ გენგეგმაზე	

პირობითი ნიშნები

საკადასტრო საზღვარი -
აბსოლიტური ნიშნული - ±0.00
კაპიტალური კედელი -
კოლონა -

ექსპლიკაცია

მიწის ნაკვეთის ფართი -302 მ²

დამკვეთი:	მოქ. ალექსანდრე ქამუშაძე
მისამართი:	ქ. თბილისი, გამოქვეყნების ქ. №23-ის მიმდებარედ ნაკვ. №25/162

პროექტის სახელწოდება: ქ.თბილისი, გამოქვეყნების ქ. №23-ის მიმდებარედ მრავალბინიანი საცხოვრებელი სახლის არქიტექტურული პროექტი			შ.პ.ს „Unicum Group“
			მასშტაბი: 1:100
დირექტორი		შ.ფირფირაშვილი	
არქიტექტორი		თ.ფირფირაშვილი	სტადია: არქ.პრ

მისამართი: ქ: თბილისი გ.ბარწყინვალეს №5 ბ.83	
ნახაზი: 2-2	
ფურცელი	ფურცლები
	20