გეგმა -2,600 ნიშნულზე მ 1:100

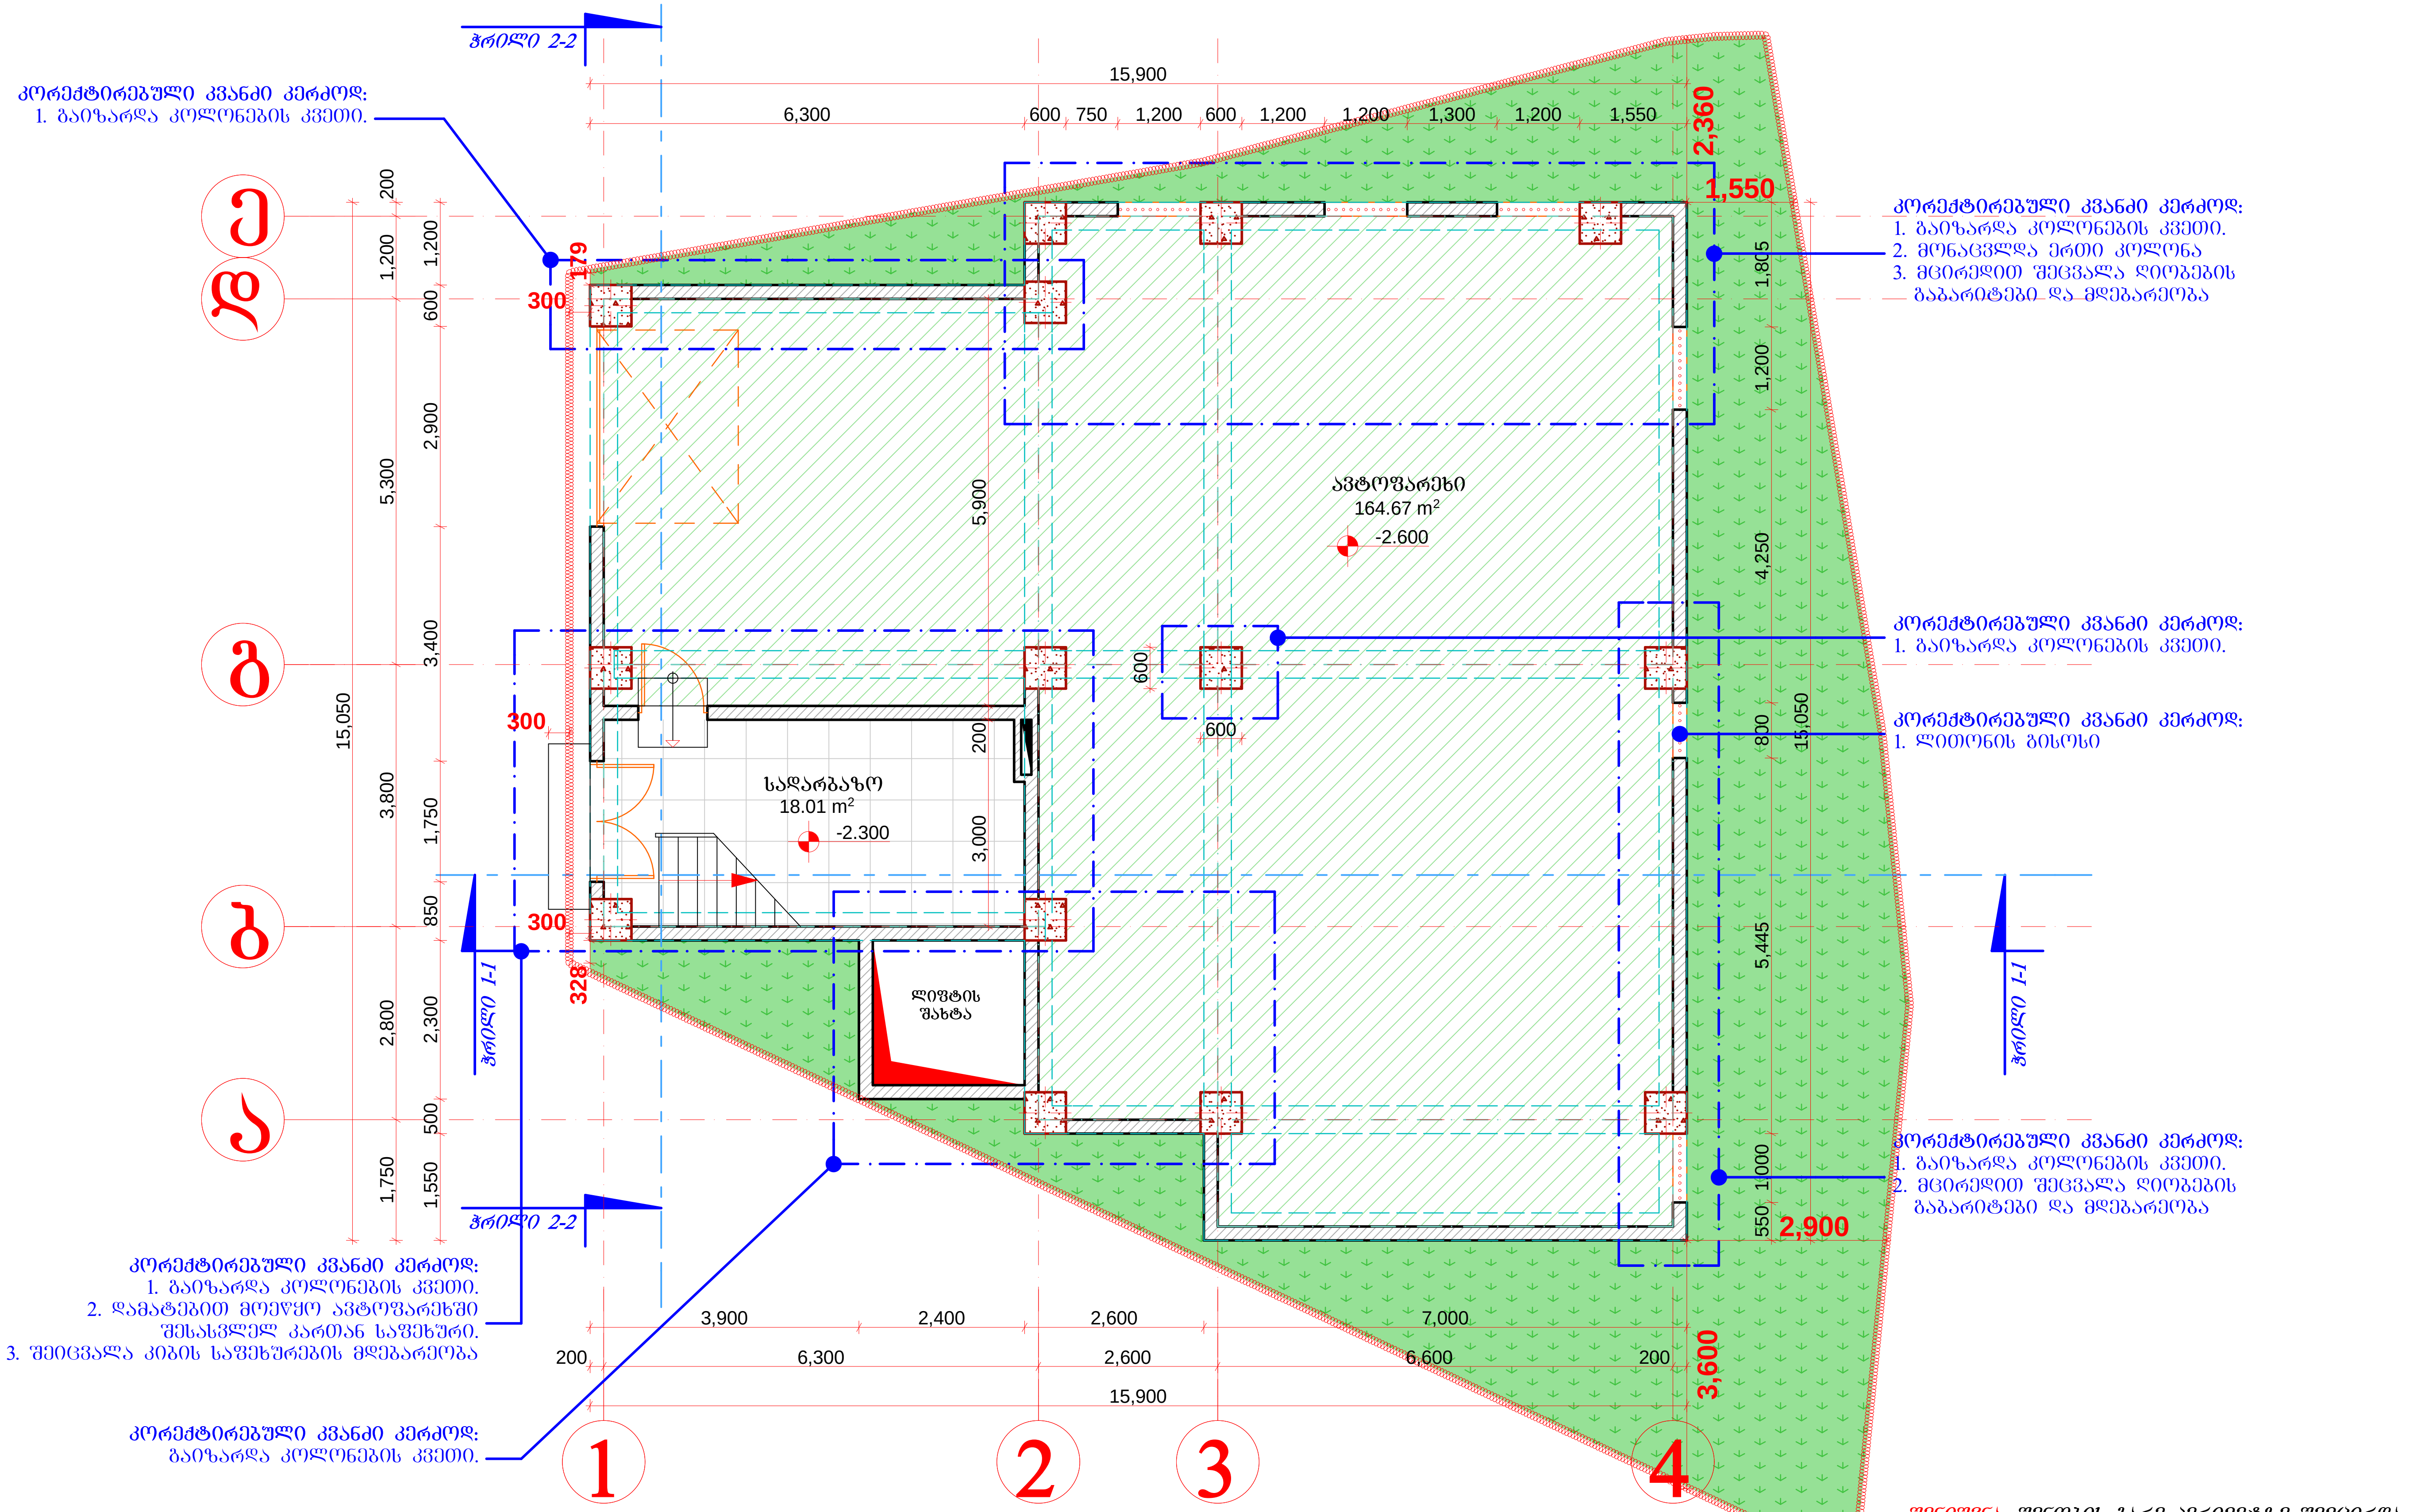

შენიშვნა: შენობის გარე პერიმეტზე შემცირდა შემავსებელი ბლოკის სისქე კერძოდ: 0.3მ ნაცვლად მოეწყო თბოიზოლატორი 0.2მ სისქის ბლოკი.

დაკვეთა №	ფორმატი	პირობითი ნიშნები	ექსპლიკაცია	დამკვეთი:	პროექტის სახელწოდება:	შ.პ.ს „Unicum Group“	მისამართი:
	A-3	საკადასტრო საზღვარი - ; აბსულიტური ნიშნული - ±0.00; კაპიტალური კედელი - ; კოლონა -	მიწის ნაკვეთის ფართი -302 მ² ; სართულის საერთო ფართი - 182.68 მ² მათ შორის: ავტოფარეხის ფართი -- 164.67 მ² კიბის უჯრედის ფართი -- 18.01 მ²	მოქ. ალექსანდრე ქამუშაძე	ქ.თბილისი, გამრეკელის ქ. №23-ის მიმდებარედ მრავალბინიანი საცხოვრებელი სახლის არქიტექტურული პროექტი		ქ: თბილისი გ.ბრწყინვალეს №5 ბ.83

არქიტექტურული ნაწილი

შ ე ნ ი შ ვ ნ ე ბ ი:

წითელი ხაზი იხილეთ გენ-გეგმაზე

მისამართი: ქ. თბილისი, გამრეკელის ქ. №23-ის მიმდებარედ. ნაკვ. №25/162

დირექტორი		შ.ფირფირაშვილი	მასშტაბი: 1:100	ნახაზი: -2.500 ნიშნულზე გეგმა
არქიტექტორი		თ.ფირფირაშვილი	სტადია	ფურცელი	ფურცლები
			არქ.პრ		20












































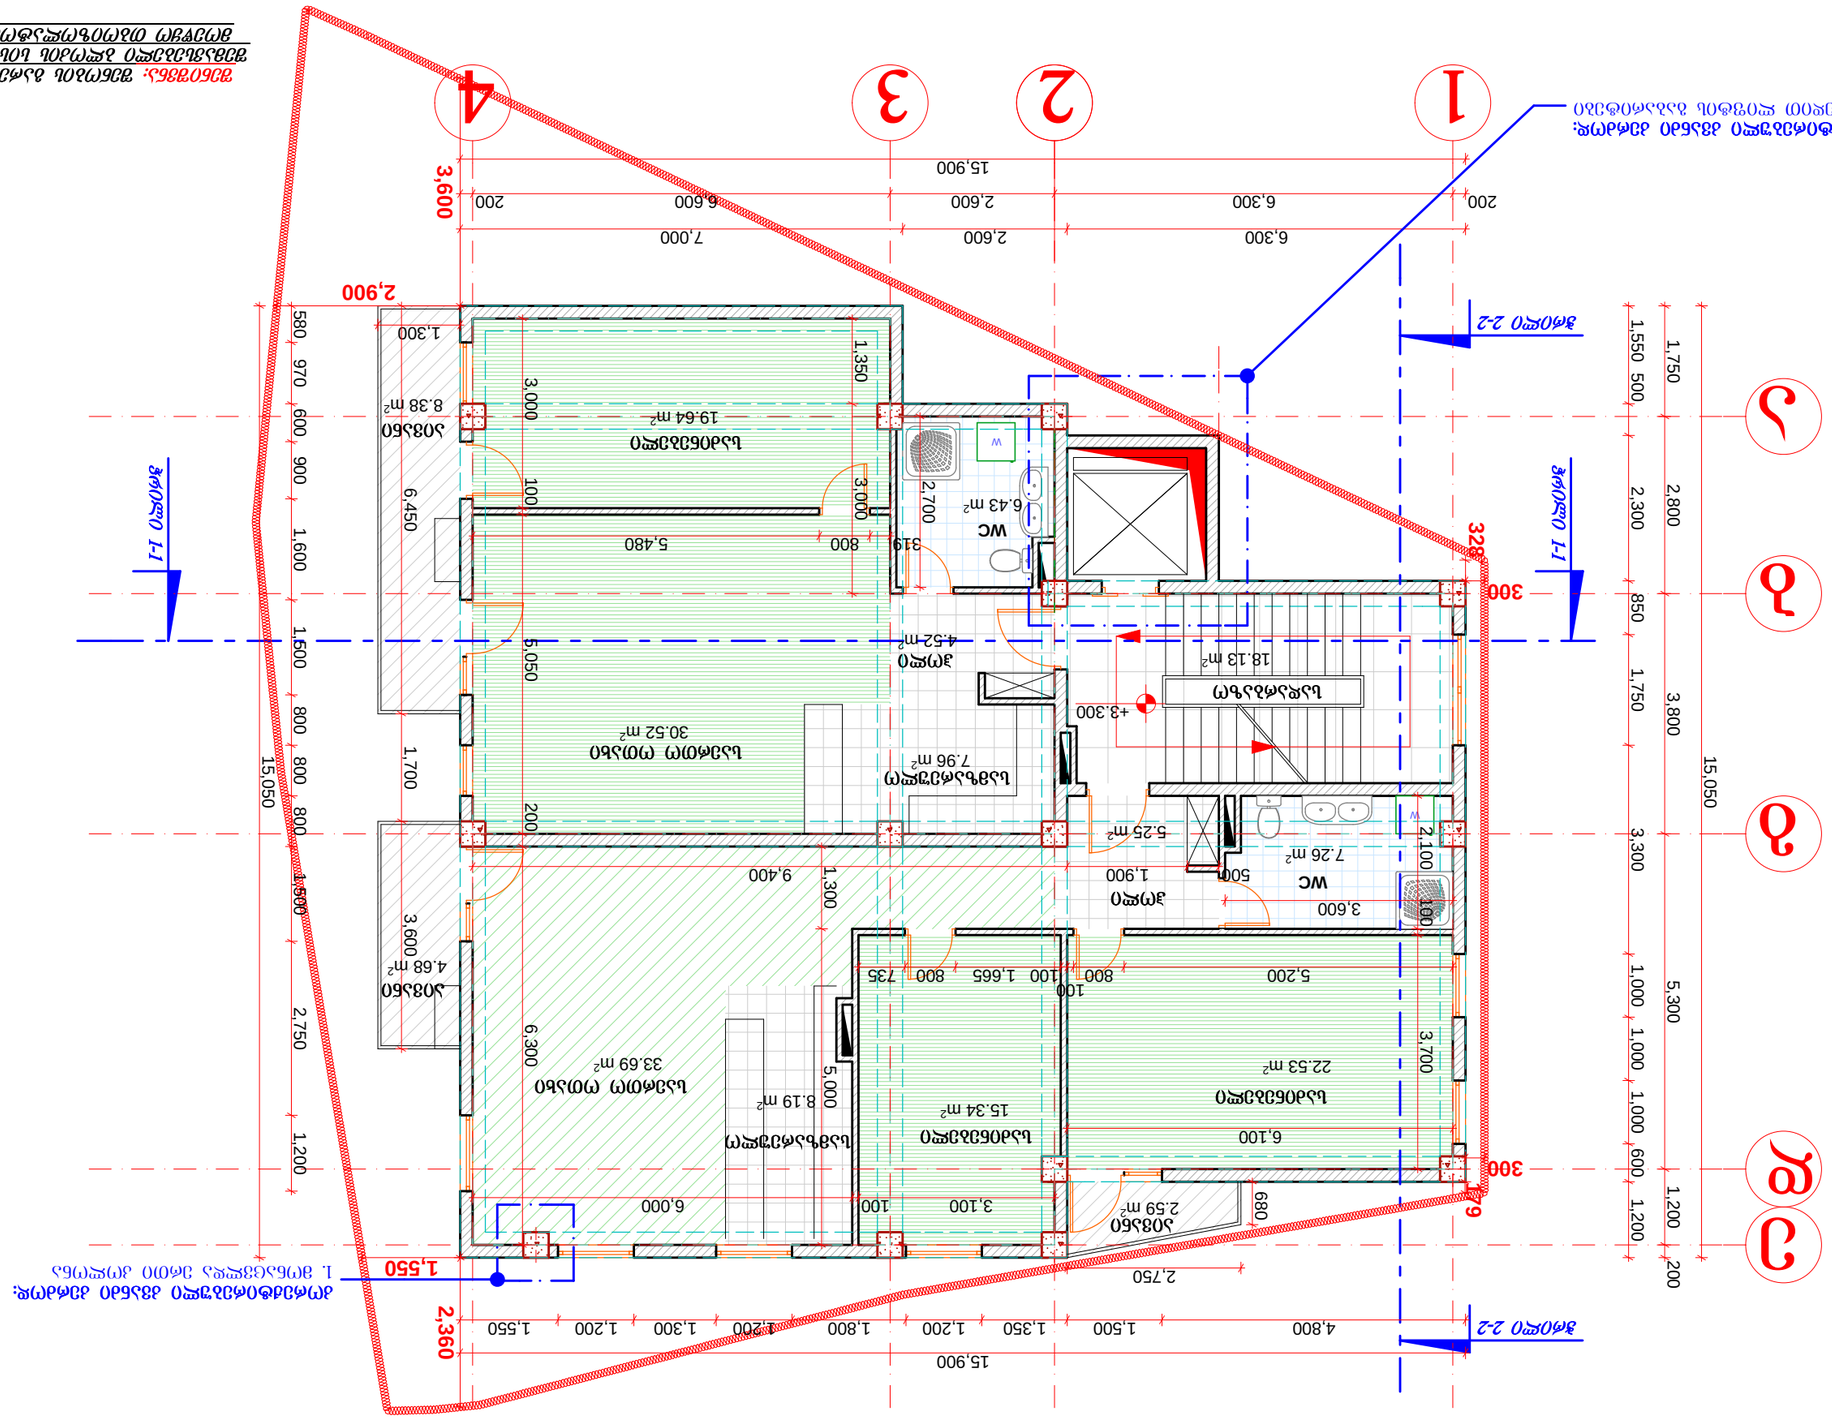
































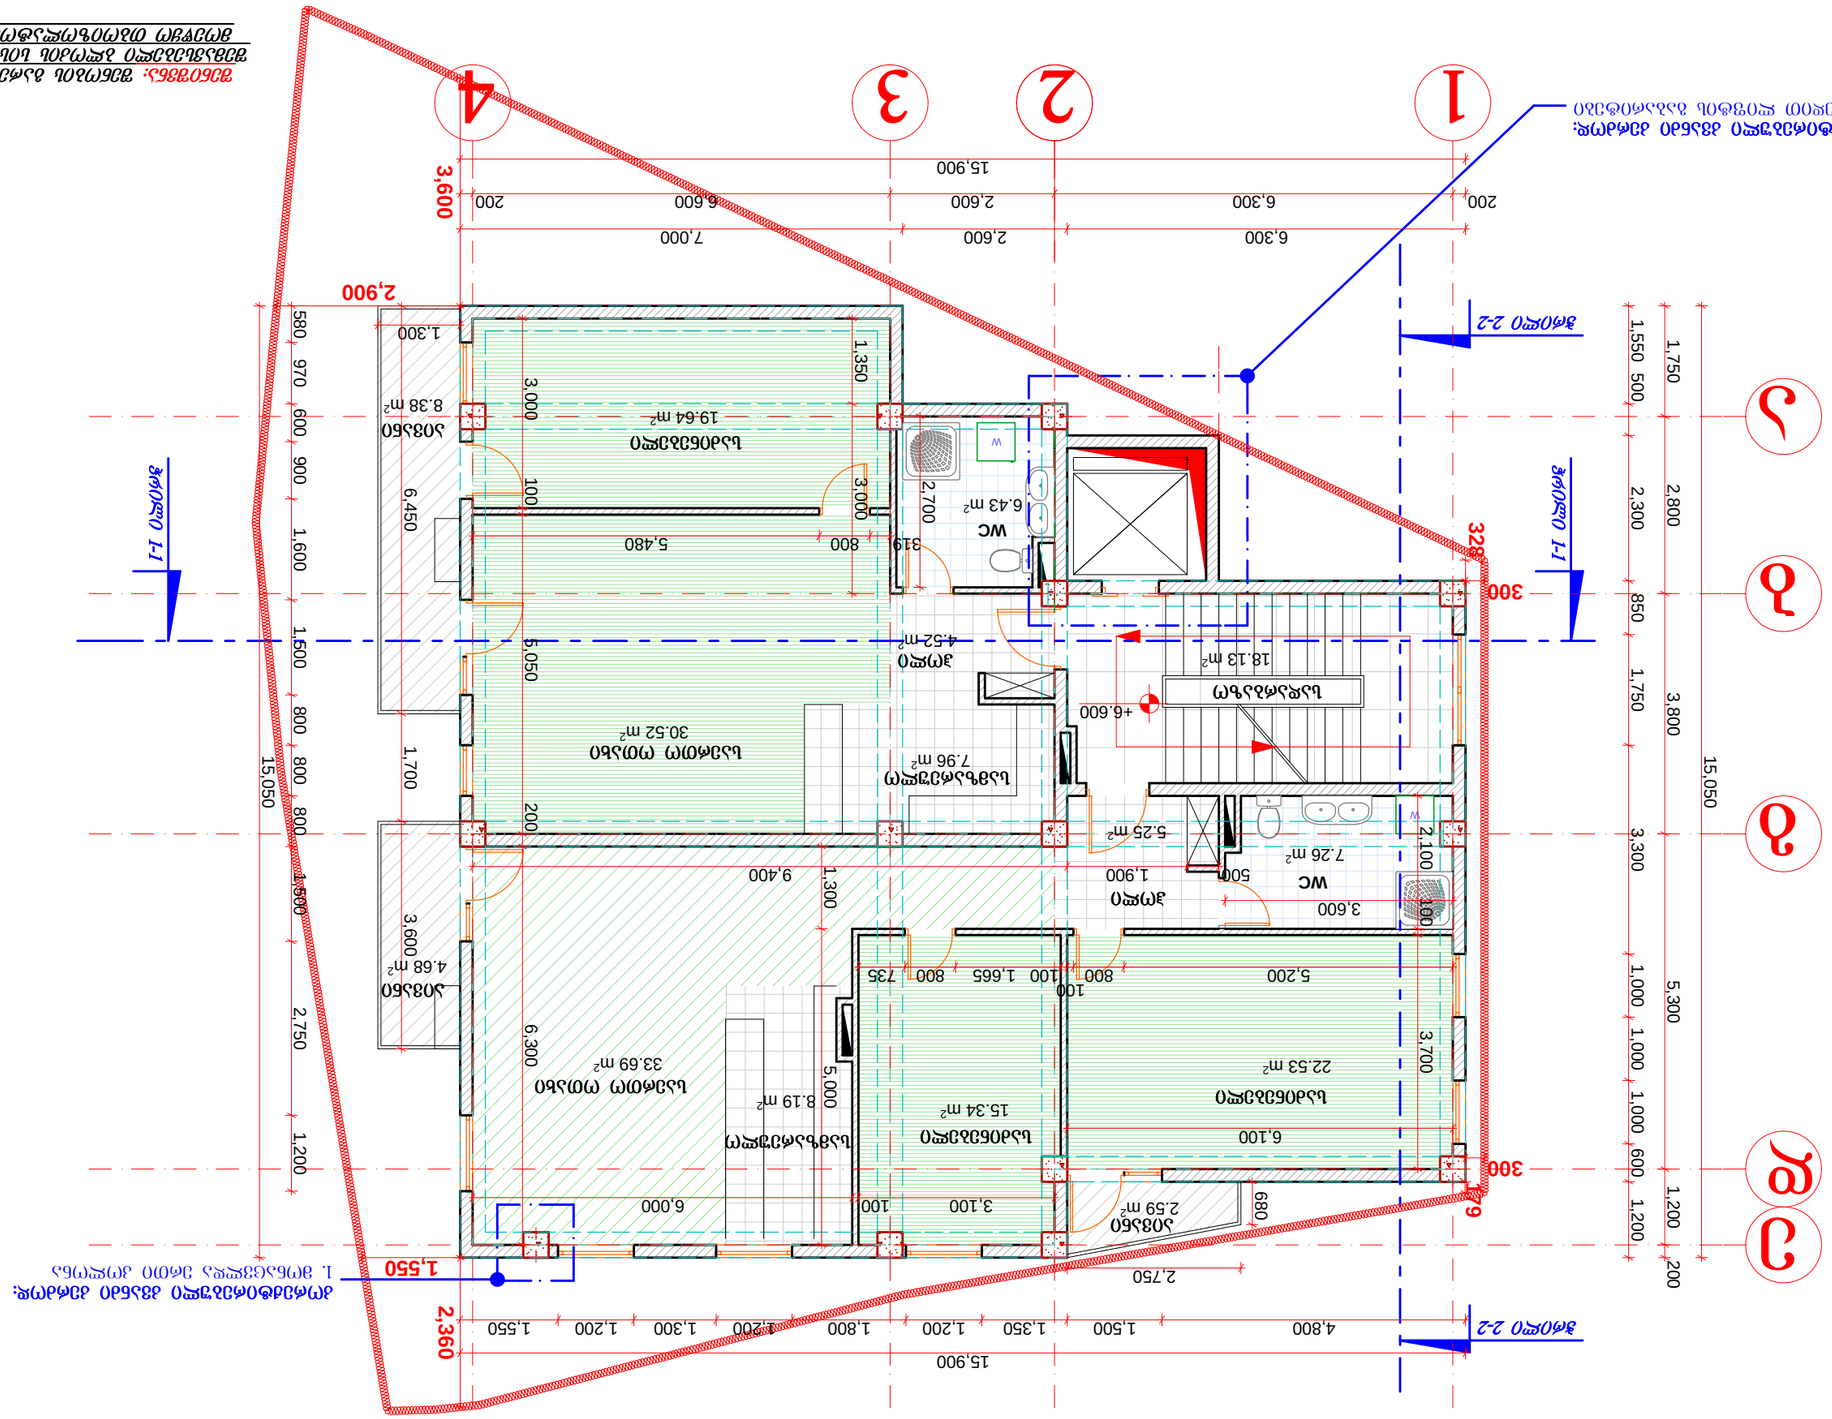

ნახაზის ლეგენდა:

1. ნაცრისფერი ფერით გამოყოფილი ტერიტორია ასაშენებელი ნაგებობის ფარგლებში

ნაკვეთის ზედა ნაწილის ფრაგმენტი 0.28 ს.ფ.ა. მასშტაბით

ნაკვეთის ქვედა ნაწილის ფრაგმენტი 0.38 ს.ფ.ა. მასშტაბით






















































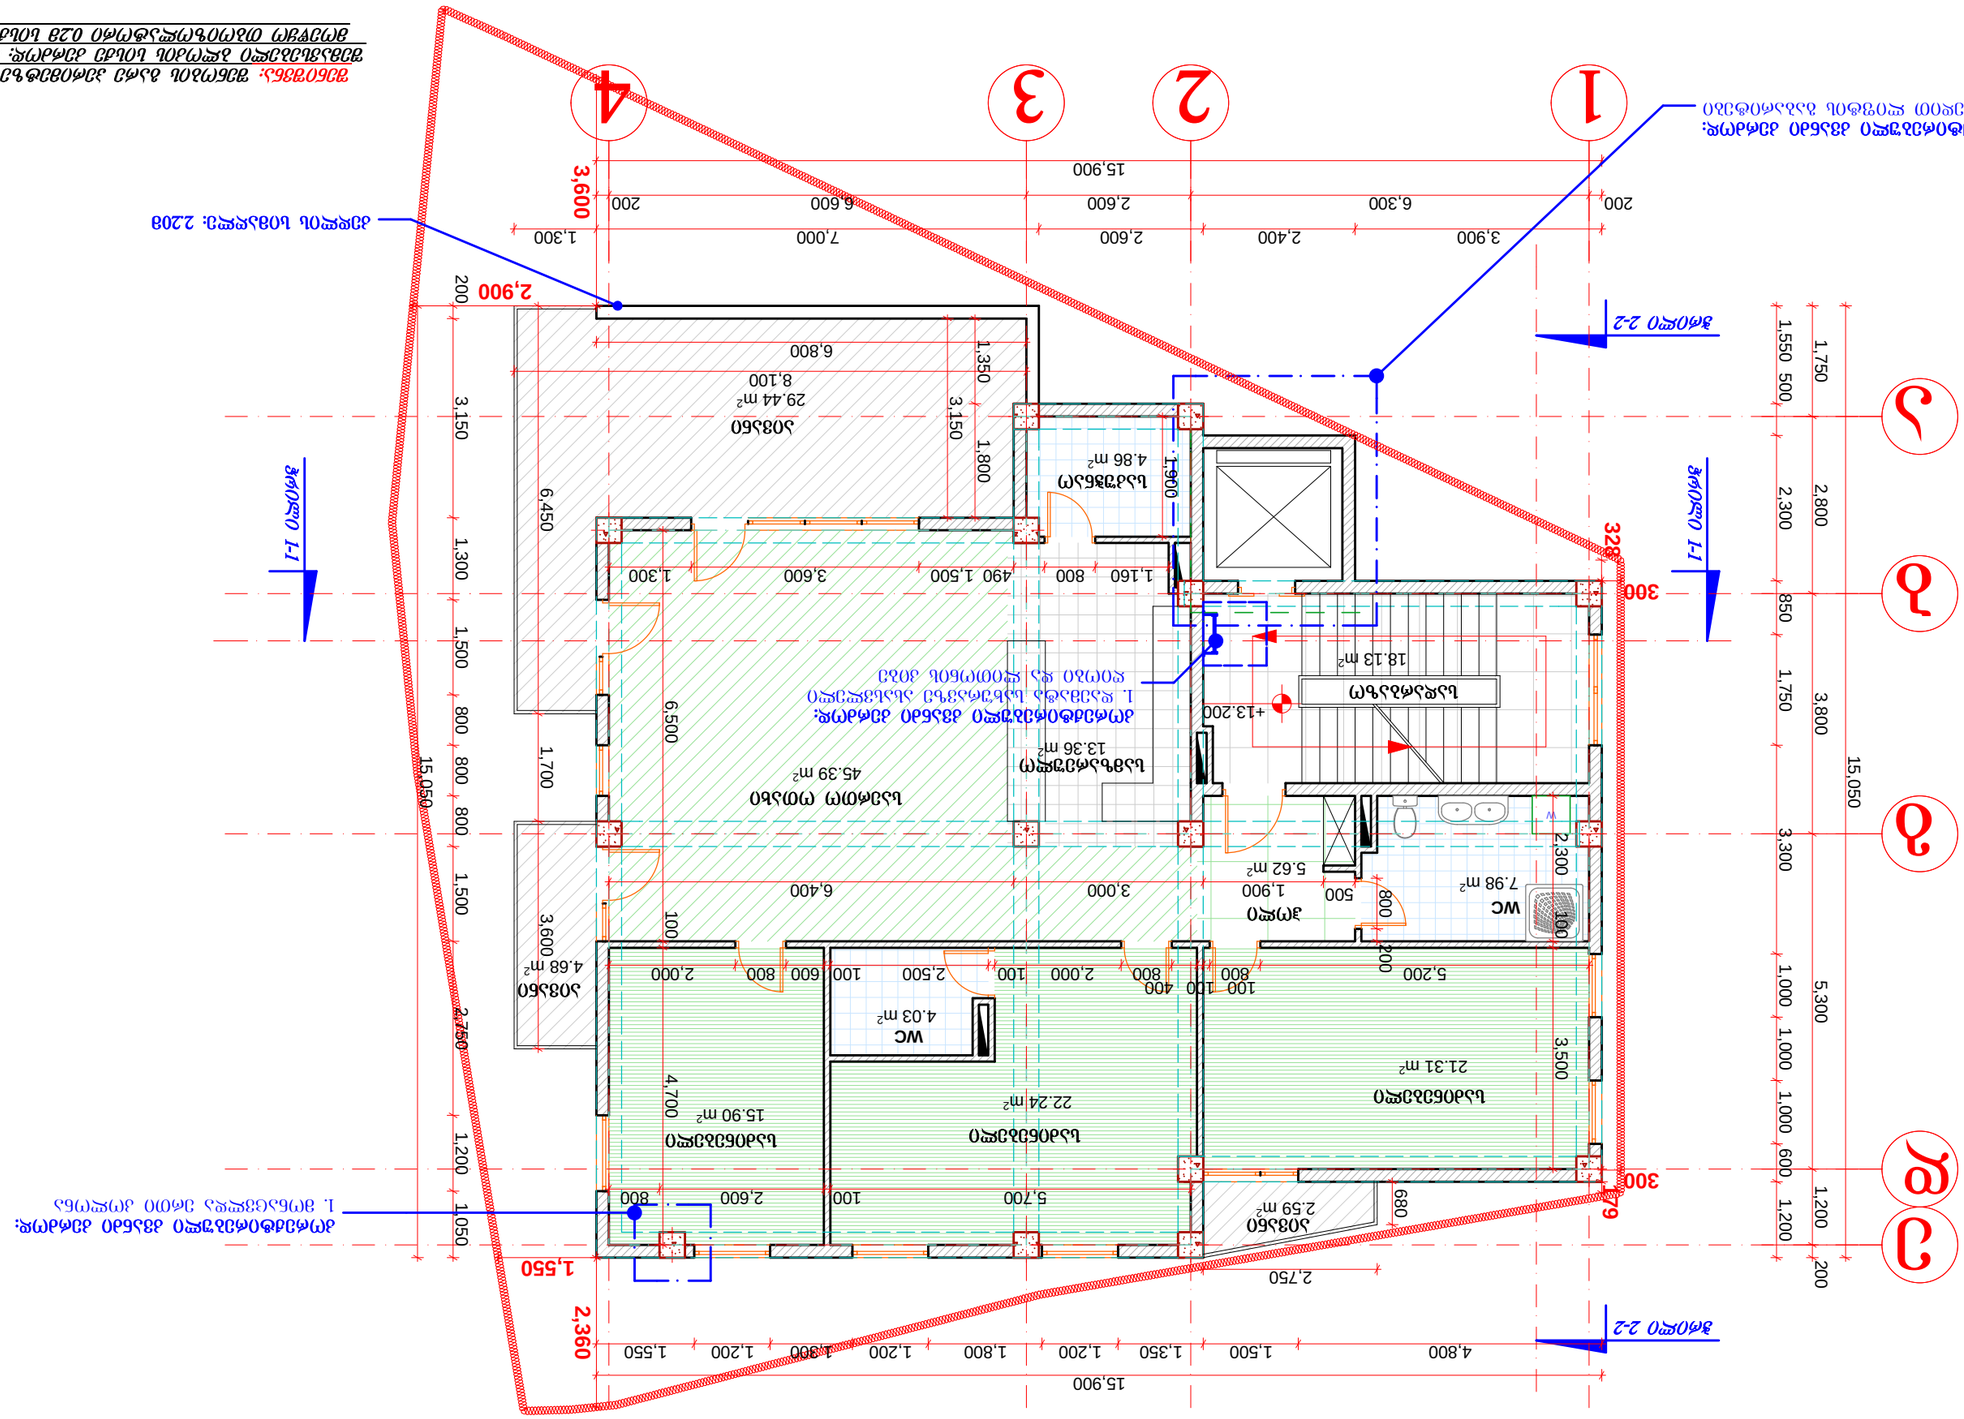


























გადახურვის გეგმა +16.500 ნიშნულზე მ 1:100

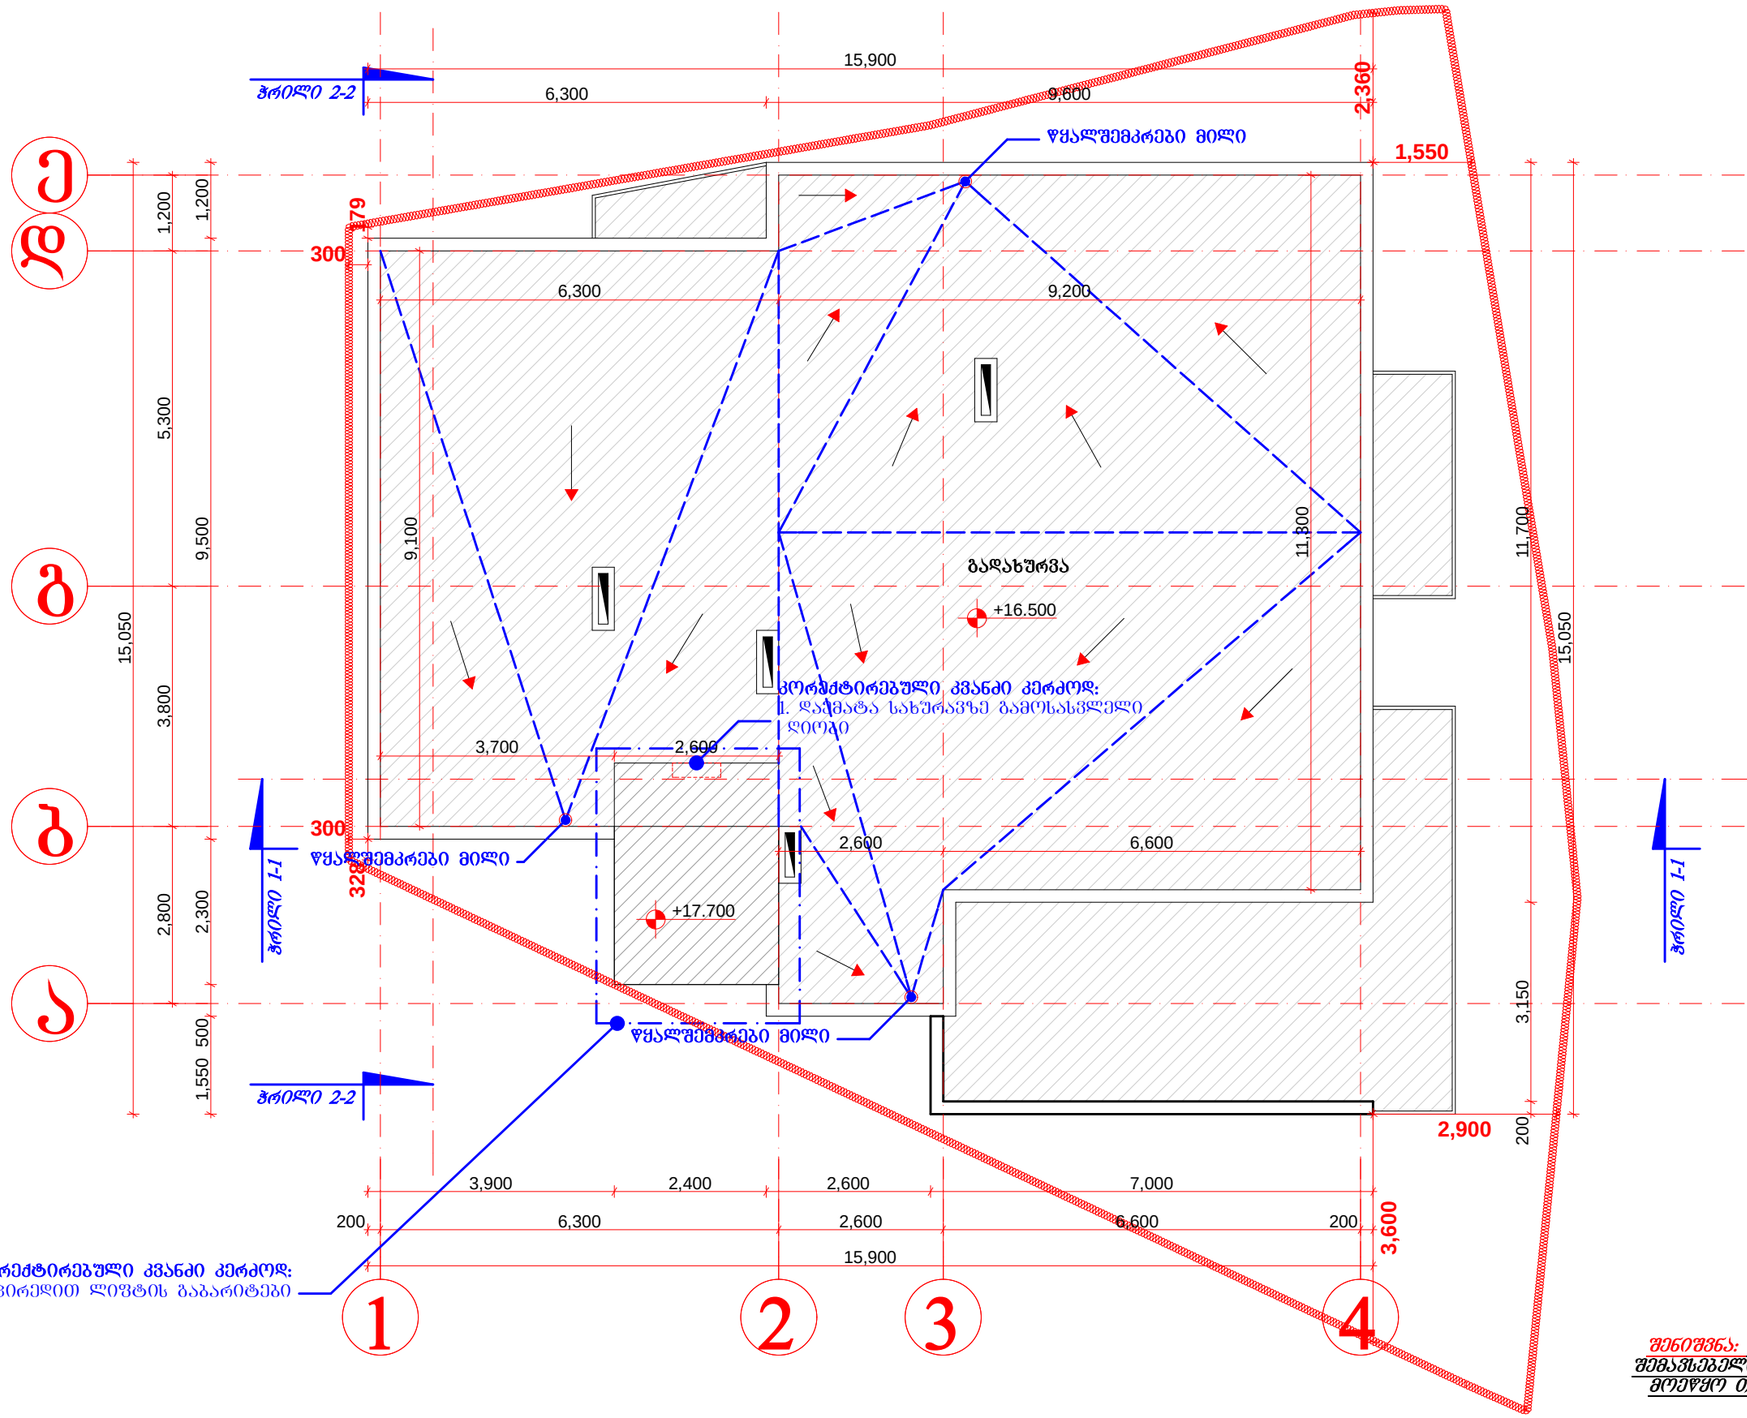

შენიშვნა: შენობის გარე კედლებზე შემცირდა შემავსებელი ბლოკის სისქე კერძოდ: 0.3მ ნაცვლად მოეწყო თბოიზოლატორი 0.2მ სისქის ბლოკი.

დაკვეთა №	ფორმატი A-3	პირობითი ნიშნები	ექსპლიკაცია	დამკვეთი: მოქ. ალექსანდრე ქამუშაძე	პროექტის სახელწოდება: ქ.თბილისი, გამრეკელის ქ. №23-ის მიმდებარედ მრავალბინიანი საცხოვრებელი სახლის არქიტექტურული პროექტი	შ.პ.ს „Unicum Group“	მისამართი: ქ: თბილისი გ.ბარწყინვალეს №5 ბ.83
არქიტექტურული ნაწილი		საკადასტრო საზღვარი -	მიწის ნაკვეთის ფართი -302 მ²			მაშტაბი:	ნახაზი: +16.500 ნიშნულზე გეგმა
შ ე ნ ი შ ვ ნ ე ბ ი: წითელი ხაზი იხილეთ გენ-გეგმაზე		აბსოლიტური ნიშნული - ±0.00		მისამართი: ქ. თბილისი, გამრეკელის ქ. №23-ის მიმდებარედ. ნაკ. №25/162	დირექტორი / შ.ფირფირაშვილი	1:100	
		კაპიტალური კედელი -			არქიტექტორი / თ.ფირფირაშვილი	სტადია:	ფურცელი: ფურცლები:
		კოლონა -				არქ.პრ	20

განაშენიანების კროკი---205.81მ^2



კ-1 სანგარიშო კროკი---205.81მ^2



ბ-2 სანგარიშო კროკი---205.81X4=823.24+183.08=1006.32მ²

ბ-2 სანგარიშო კროკი---205.81მ²



ბ-2 სანგარიშო კროკი---183.08მ²



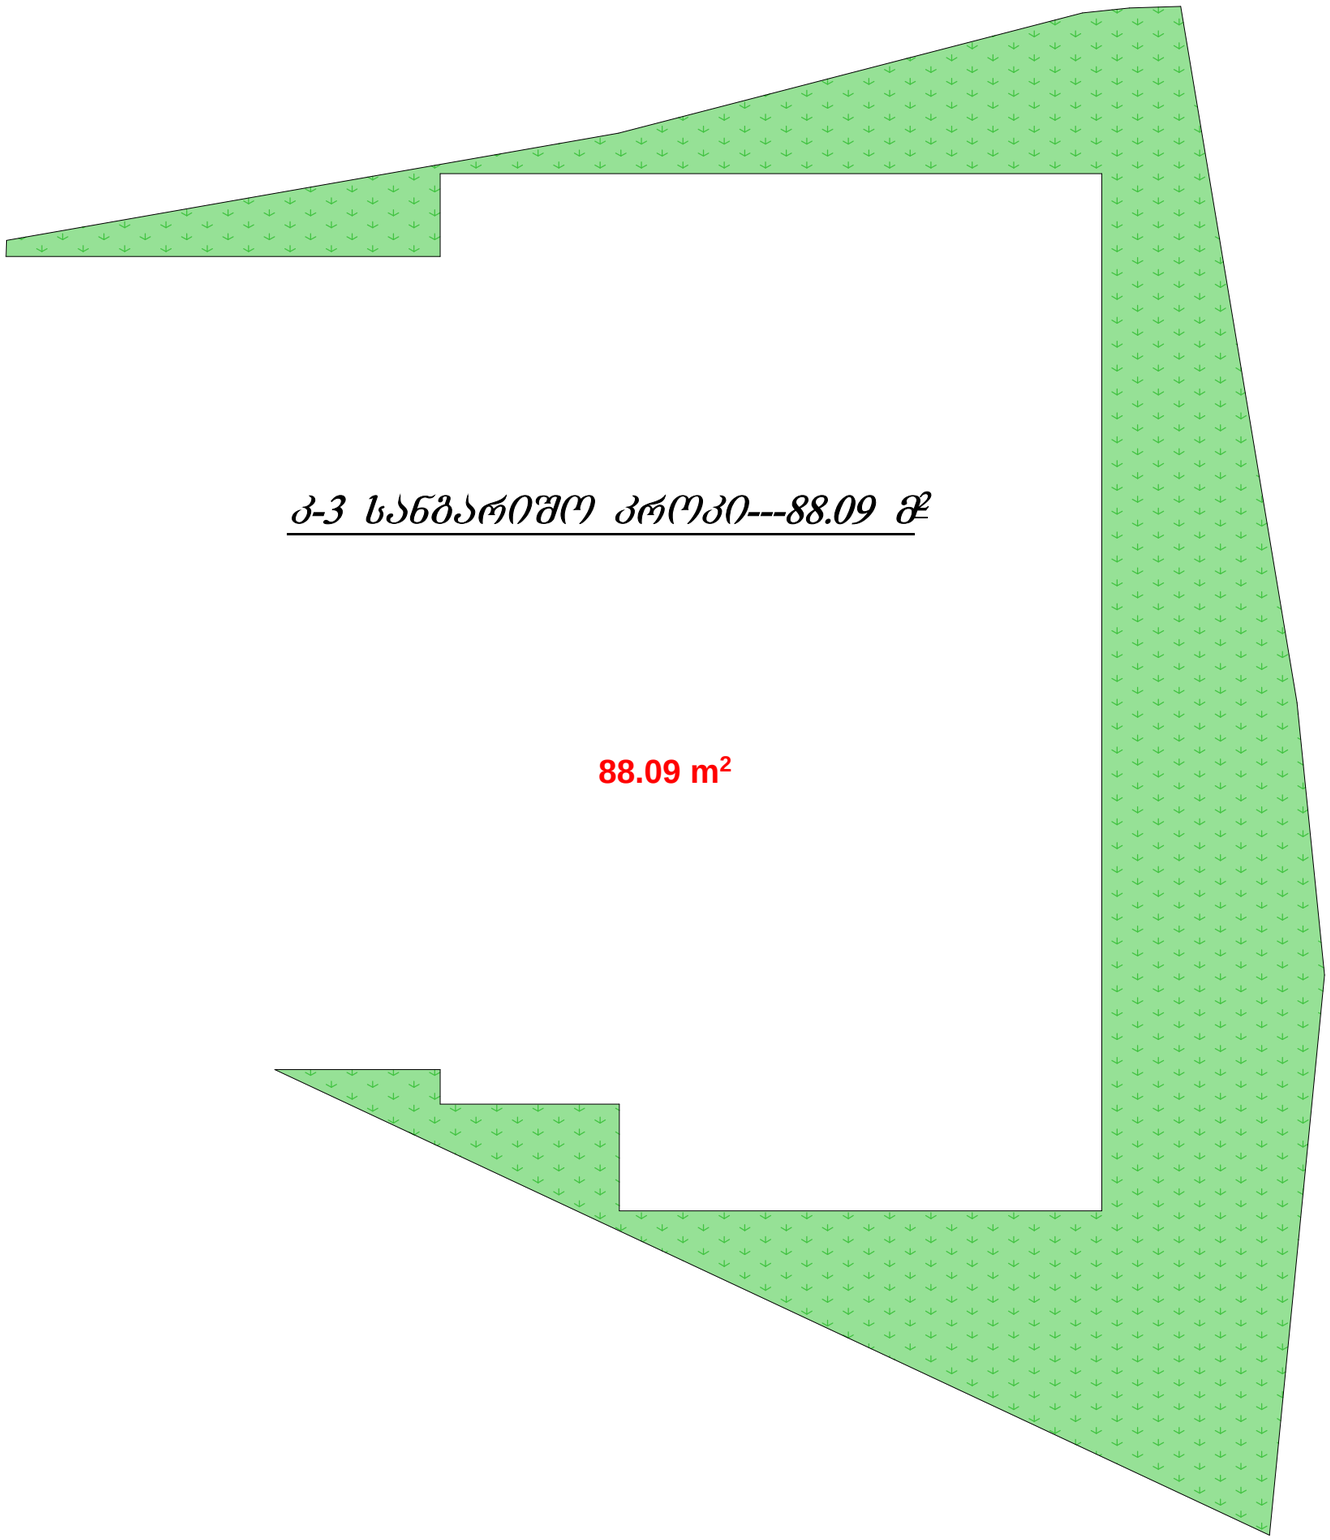
კ-3 სანგარიშო კროკი---88.09 მ²
88.09 m²