● საპერსპექტივო გენ-გეგმა საპროექტო შენობის დატანით.

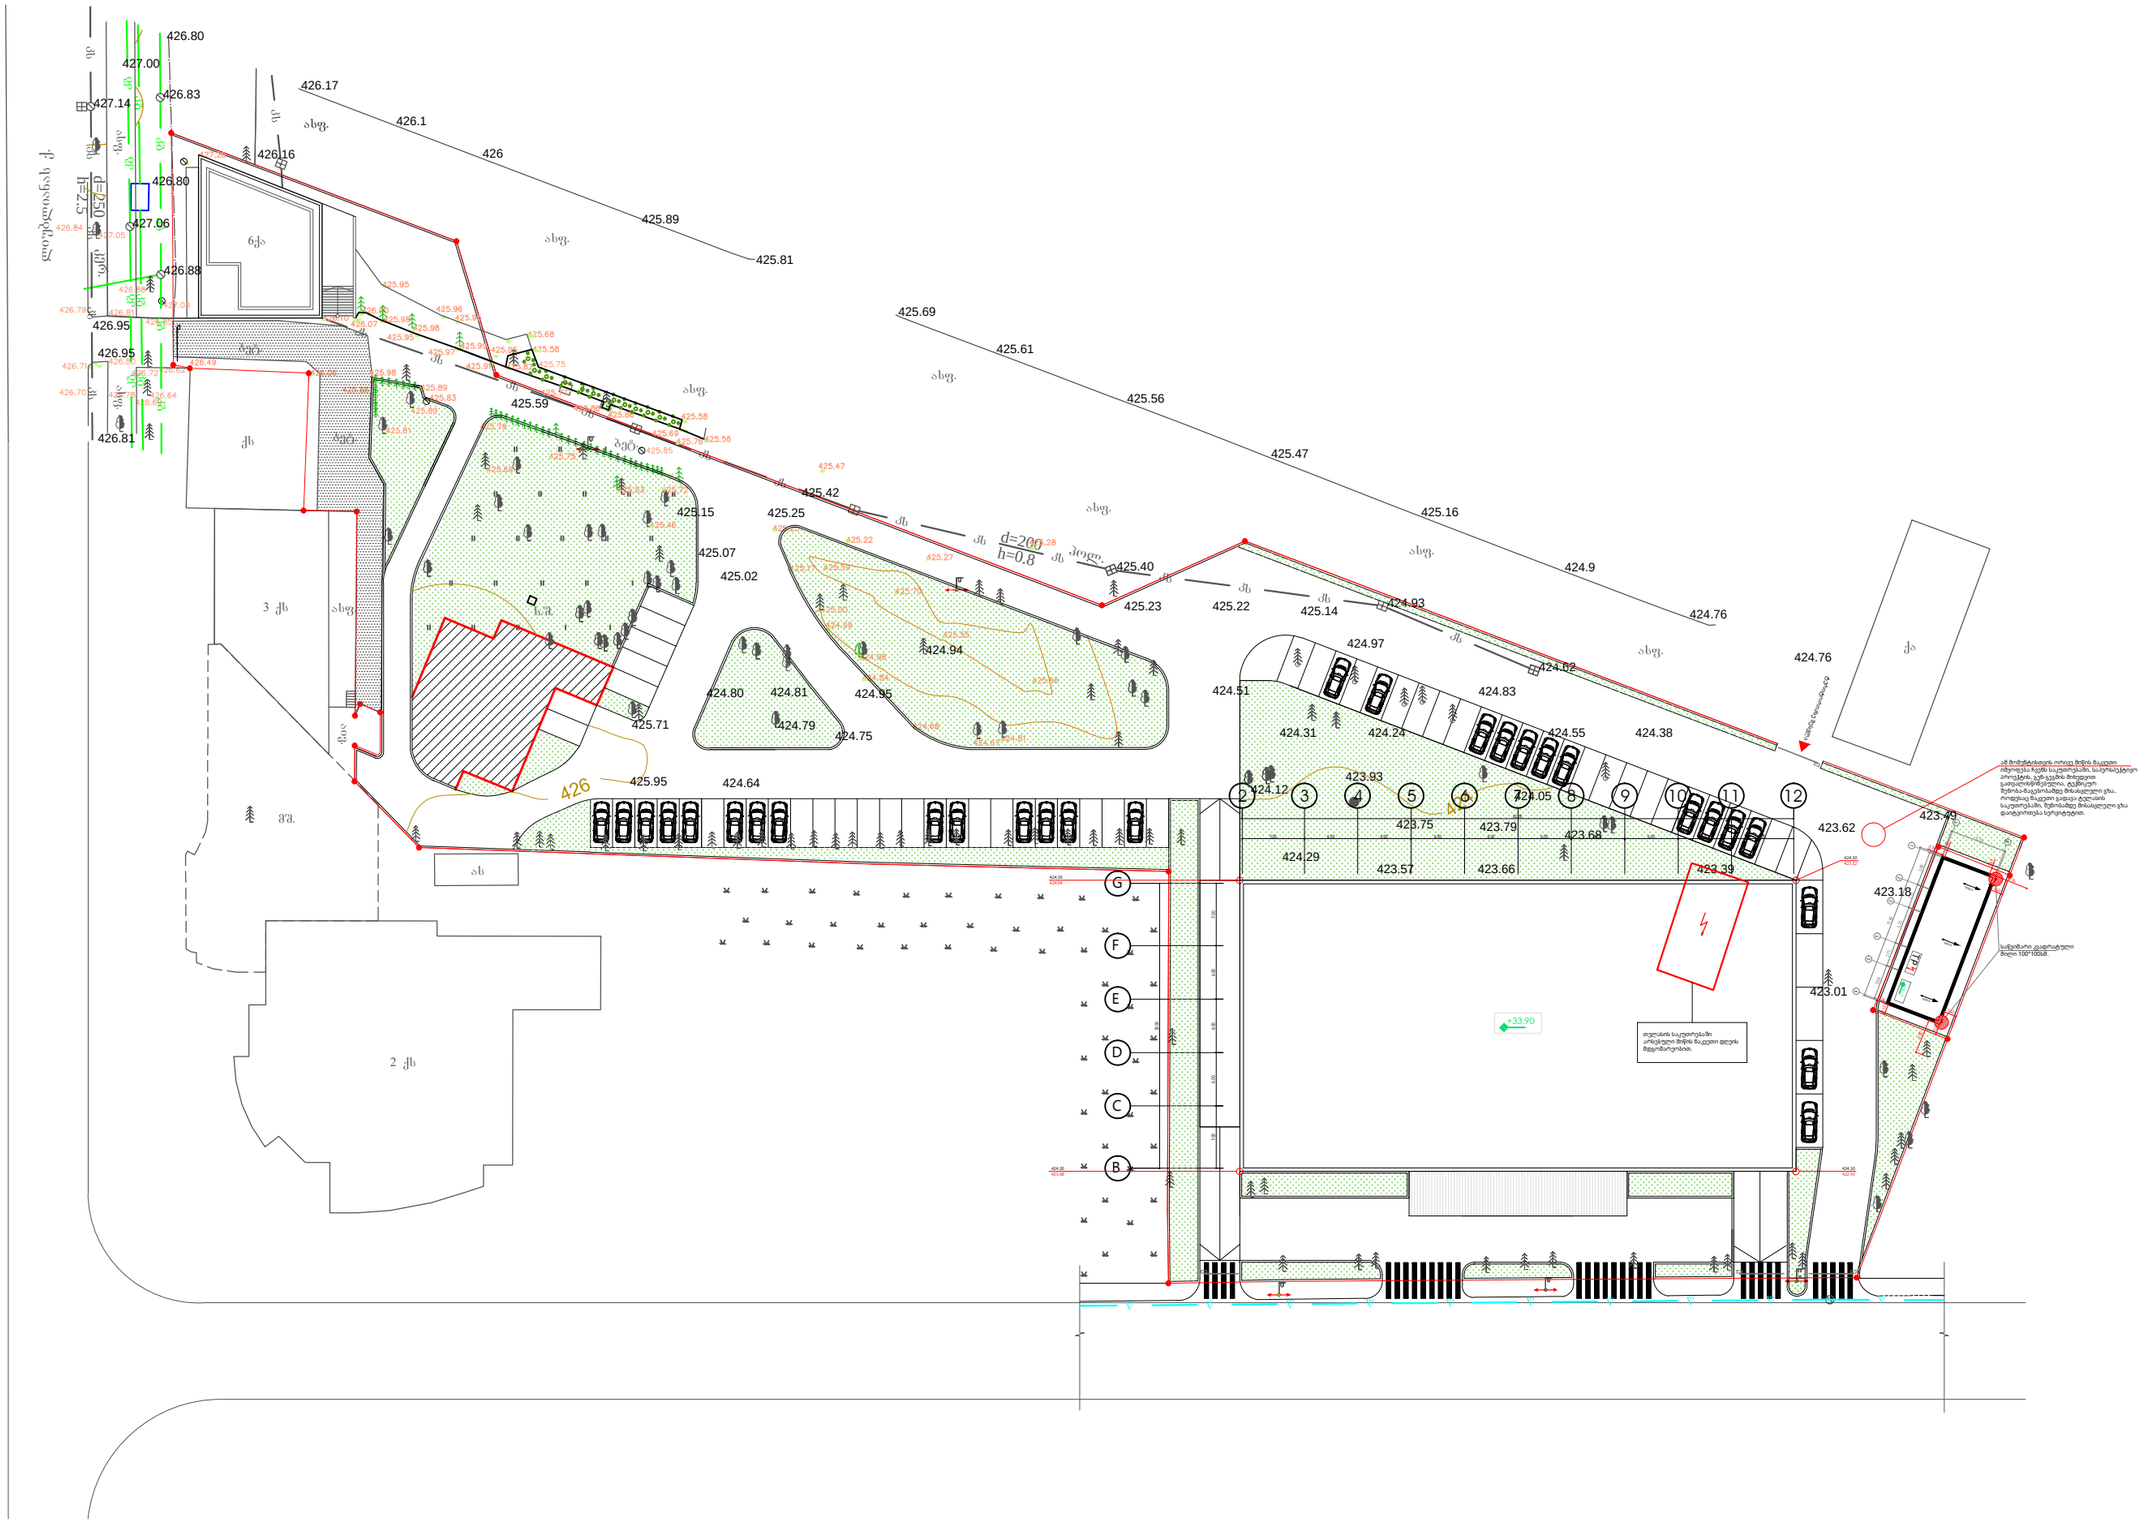
426.80
427.00
426.83
427.14
426.17
426.1
426
426.16
426.80
427.06
426.88
426.95
426.95
426.81
425.89
425.81
425.69
425.61
425.56
425.47
425.16
424.9
424.76
425.59
425.42
425.15
425.25
425.07
425.02
425.40
425.23
425.22
425.14
424.93
424.02
424.97
424.51
424.83
424.31
424.24
424.55
424.38
424.76
423.93
424.12
423.75
423.79
423.68
423.62
423.49
424.29
423.57
423.66
423.39
423.18
423.01
424.80
424.81
424.79
424.75
424.94
424.95
425.71
425.95
424.64
+33.90
d=200
h=0.8
d=250
H=2.5
ქუჩა
ახვ.
ბეტ.
ბილ.
ასფ.
ქ
ბ
ს/ბ
3 ქბ
2 ქბ
ავ.
ტროტუარის ქ.
ნაგებობა ტრანსფორმატორული ქვესადგური
ტერიტორიის ბეტონით მოპირკეთება
ასფალტით მოპირკეთება
ბეტონის ბორდიური
ბეტონის ღარი
ბეტონის ბორდიური
ბეტონის ბორდიური
ბეტონის ბორდიური

● ბინის ნახაზის მასშტაბი

პროექტის დასახელება:	A-3
	A-004
პროექტის ავტორი(ები) და მათი საკონტაქტო ინფორმაცია (ტელეფონის ნომერი, ელ.ფოსტა):	
ნახაზის დასახელება	
ნახაზის ნომერი	

საქართველო
ქ. თბილისის მერია

ქ. თბილისში, დიდუბის რაიონში, მიხეილ ჭიაურელის ქუჩა №5 / ლუბლიანას ქუჩა №4, ჩაჩავას ქუჩა №1, ლუბლიანას ქუჩა №5, ჩაჩავას ქუჩა №1, ლუბლიანას ქუჩა №5-ში შპს „კლინიკური ონკოლოგიის ინსტიტუტი“-ს საკუთრებაში 01.13.02.006.047 საკადასტრო კოდით რეგისტრირებული 10148 კვ.მ არასასოფლო-სამეურნეო დანიშნულების მიწის ნაკვეთის

გ ე გ მ ა

მაშტაბი 1:500 30.04.2018

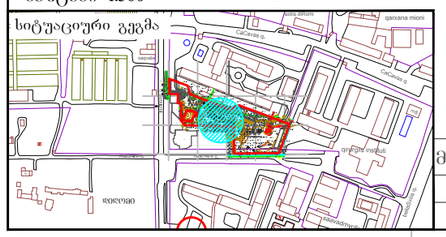

მიწის ნაკვეთის საზღვრების მომზადებისა და საინვესტიციო განყოფილება		
განყოფილების უფროსი		
შემსრულებელი		

481300
481350
481400
481450
481500
4624850
4624800
4624750
4624700
ლუბლიანას ქ.
ჭიაურელის ქ.
