საქართველო
ქ. თბილისის მერია
სსიპ თბილისის არქიტექტურის სამსახური

ქალაქი თბილისი , ქუჩა ნუცუბიძე ,მიკრო/რაიონი IV, (ს/კ : 01.14.01.001.145),
შ.პ.ს. "ფენიქსის" (ს/ნ: 404852931) საკუთრებაში არსებული 4497კვ.მ. არასასოფლო-სამეურნეო
დანიშნულების მიწის ნაკვეთის და მისი მიმდებარე ტერიტორიის ტოპოგრაფიული

გეგმა

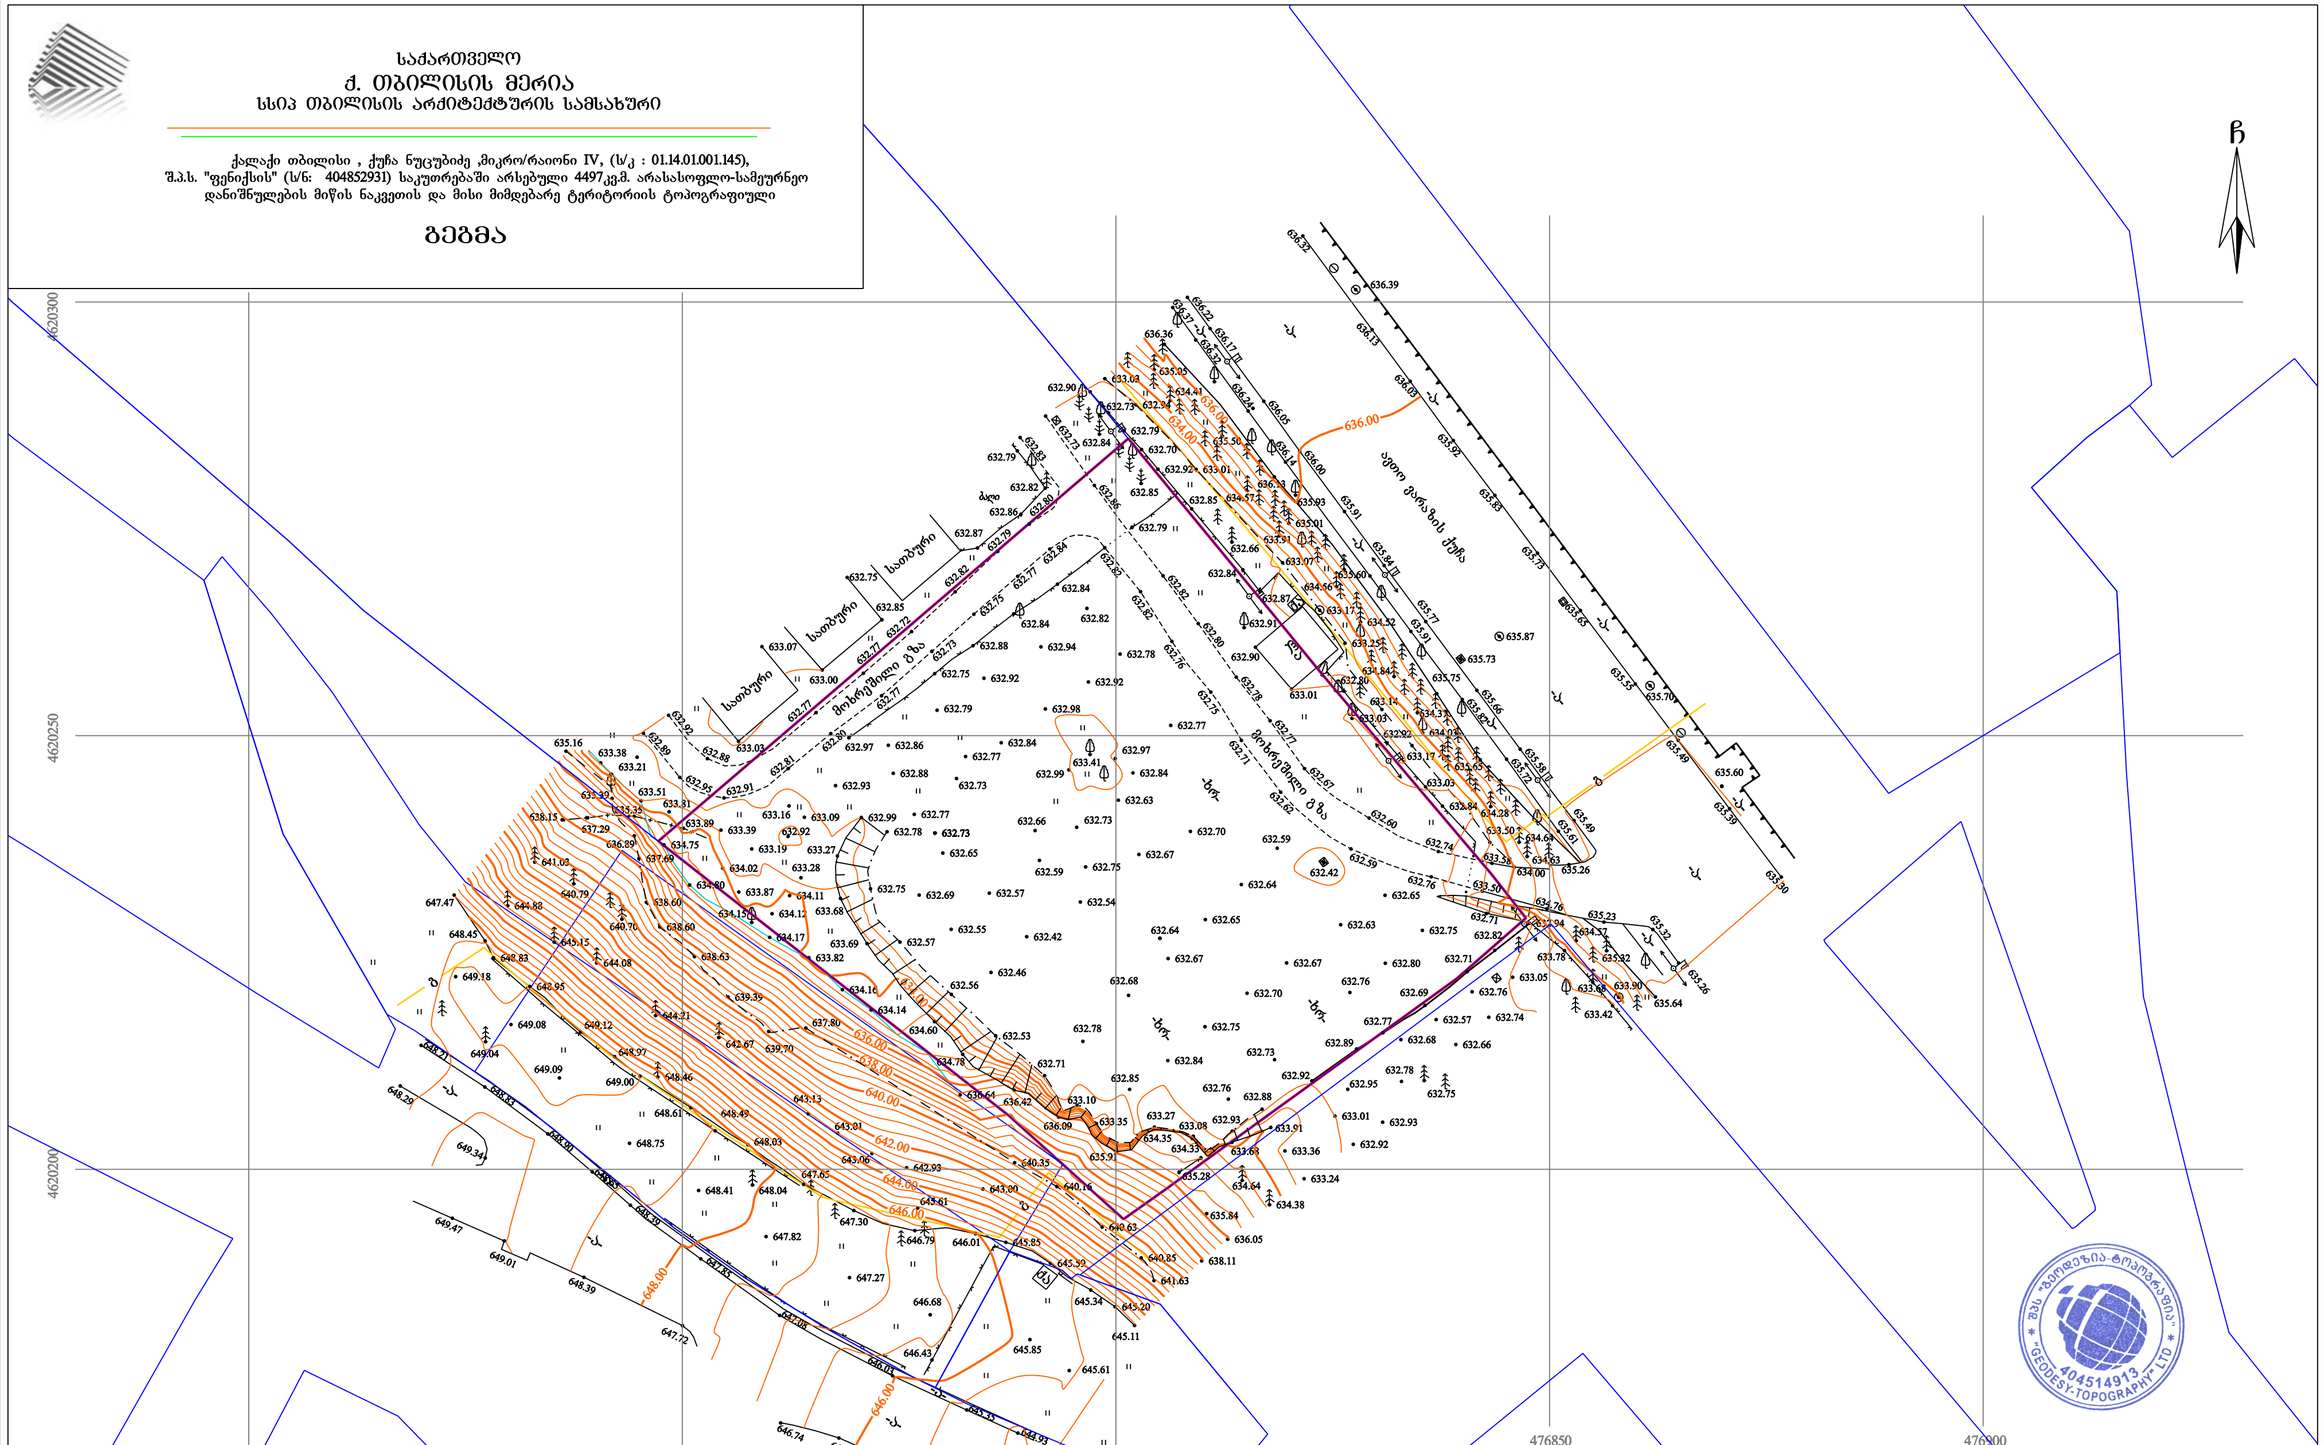
ჩ
4620300
4620250
4620200
4620150
476700
476750
476800
476850
476900
A2
ძველი მარნეულის გზა
მიხრეშიანი გზა
ბილ
ბეტ
ბოძ
ბრკ
ბმ
ბა
ბკ
ბს
ბშ
ბტ
ბნ
ბგ
ბკ
ბშ