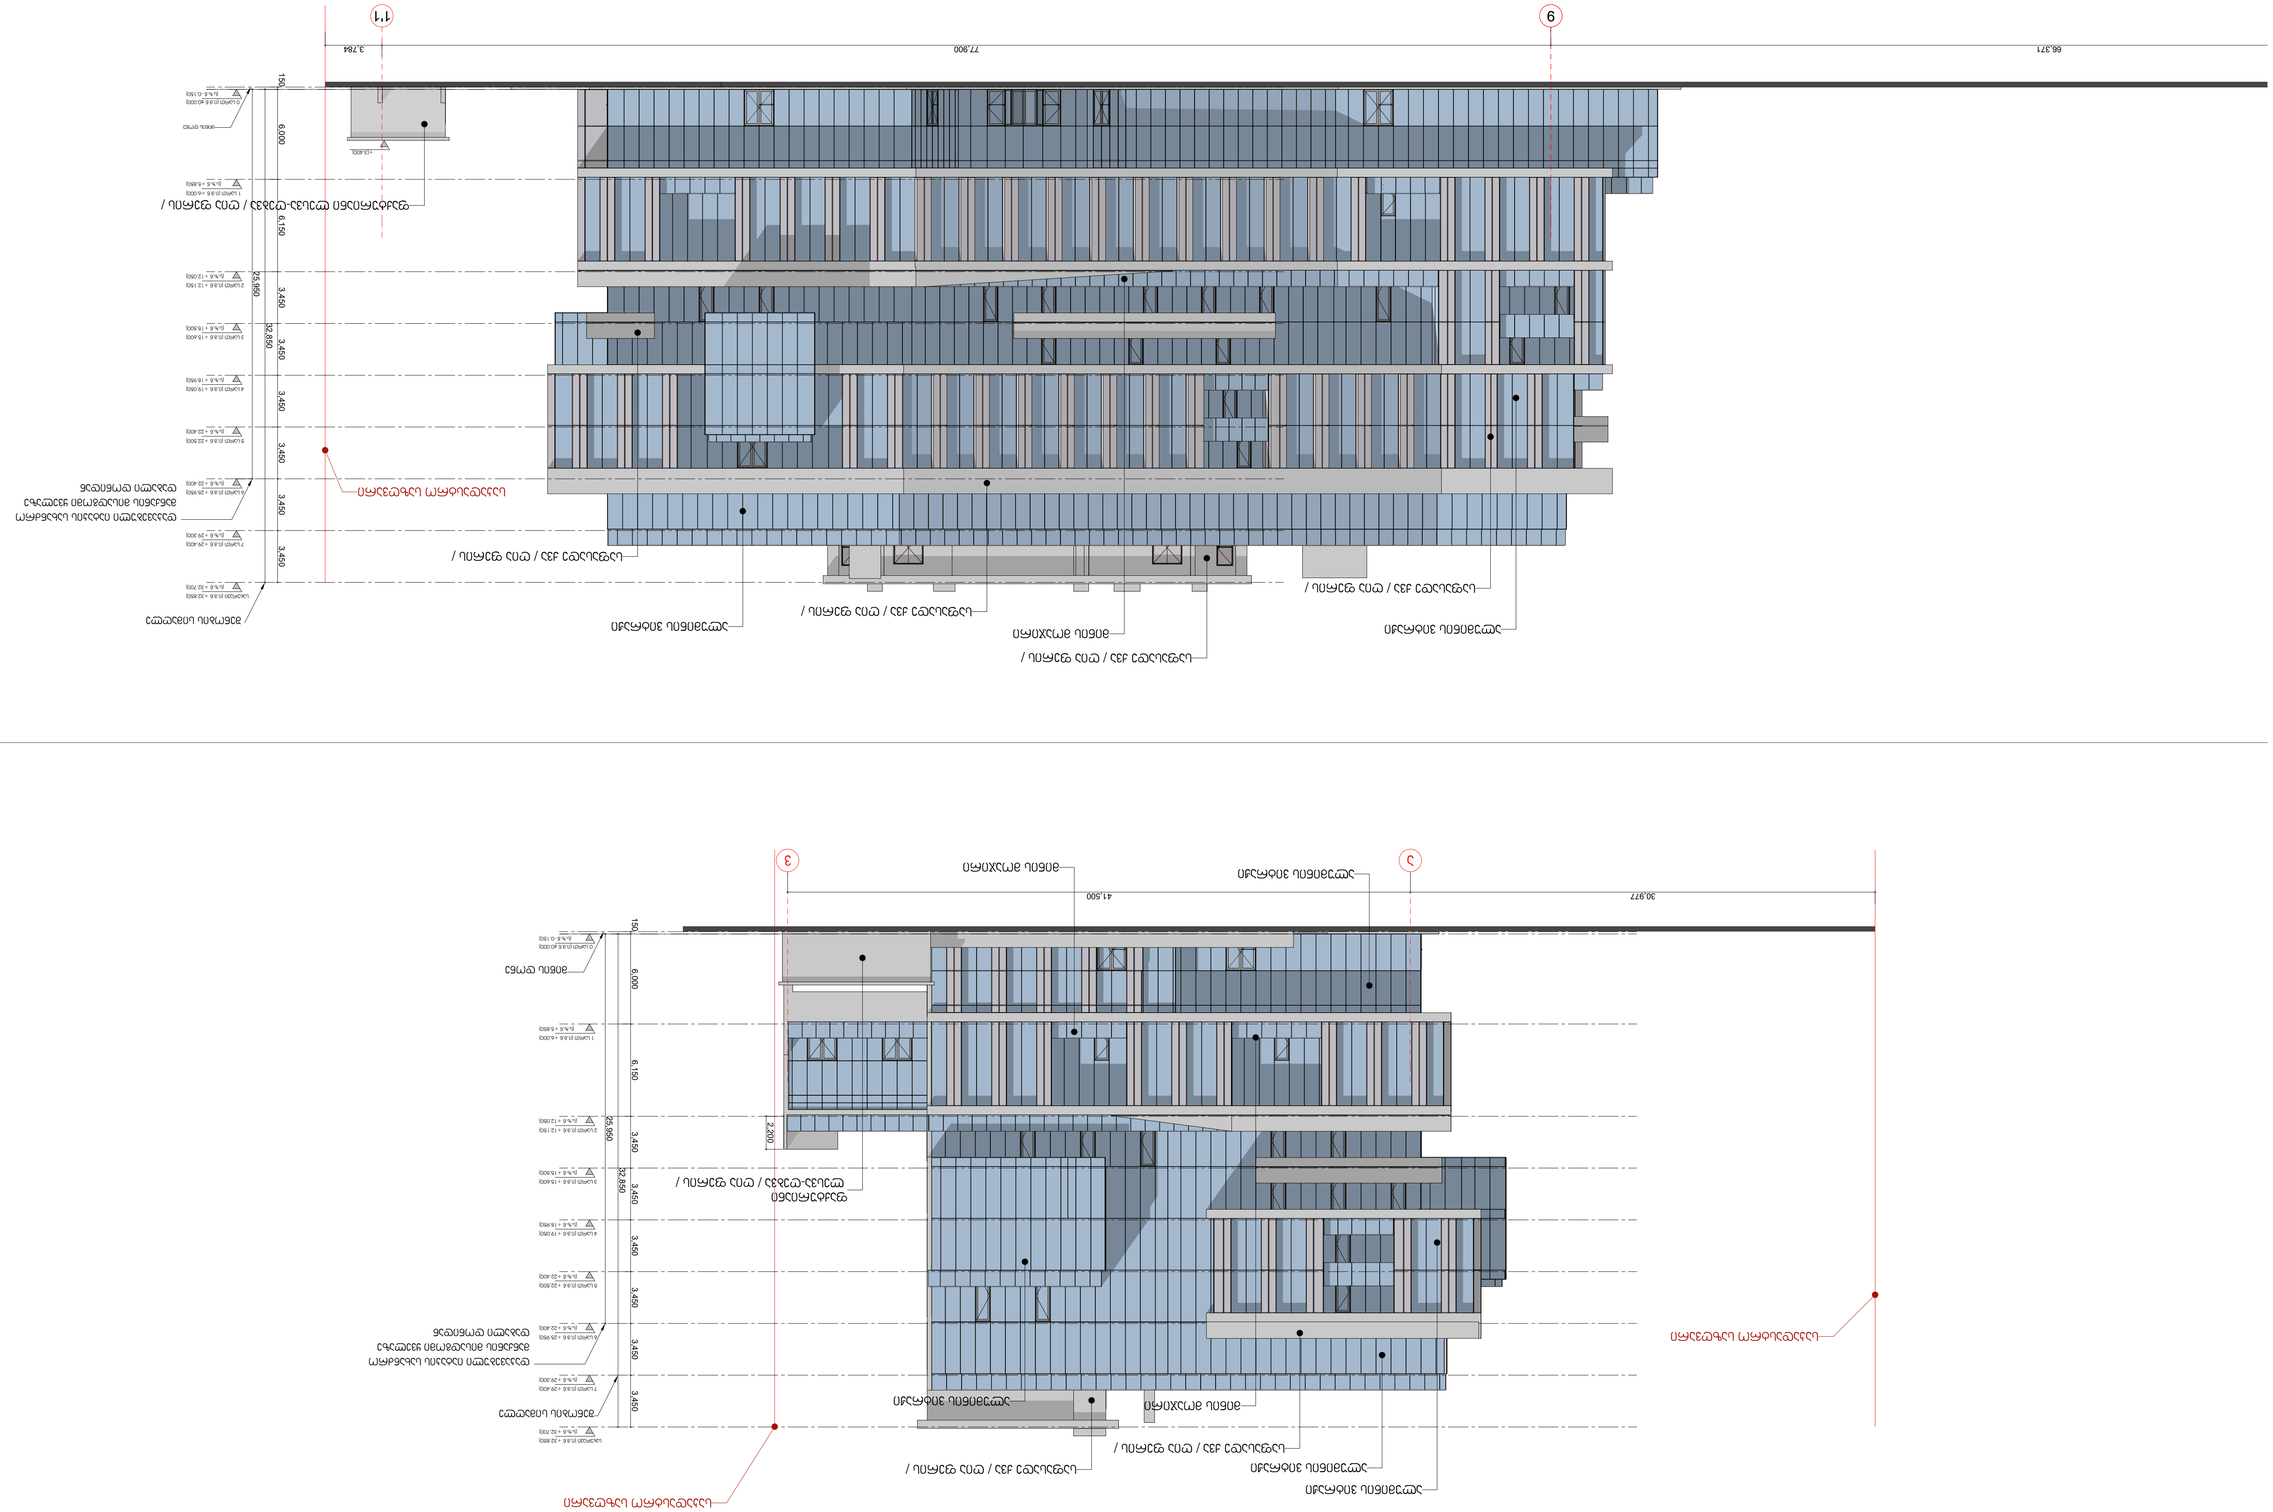
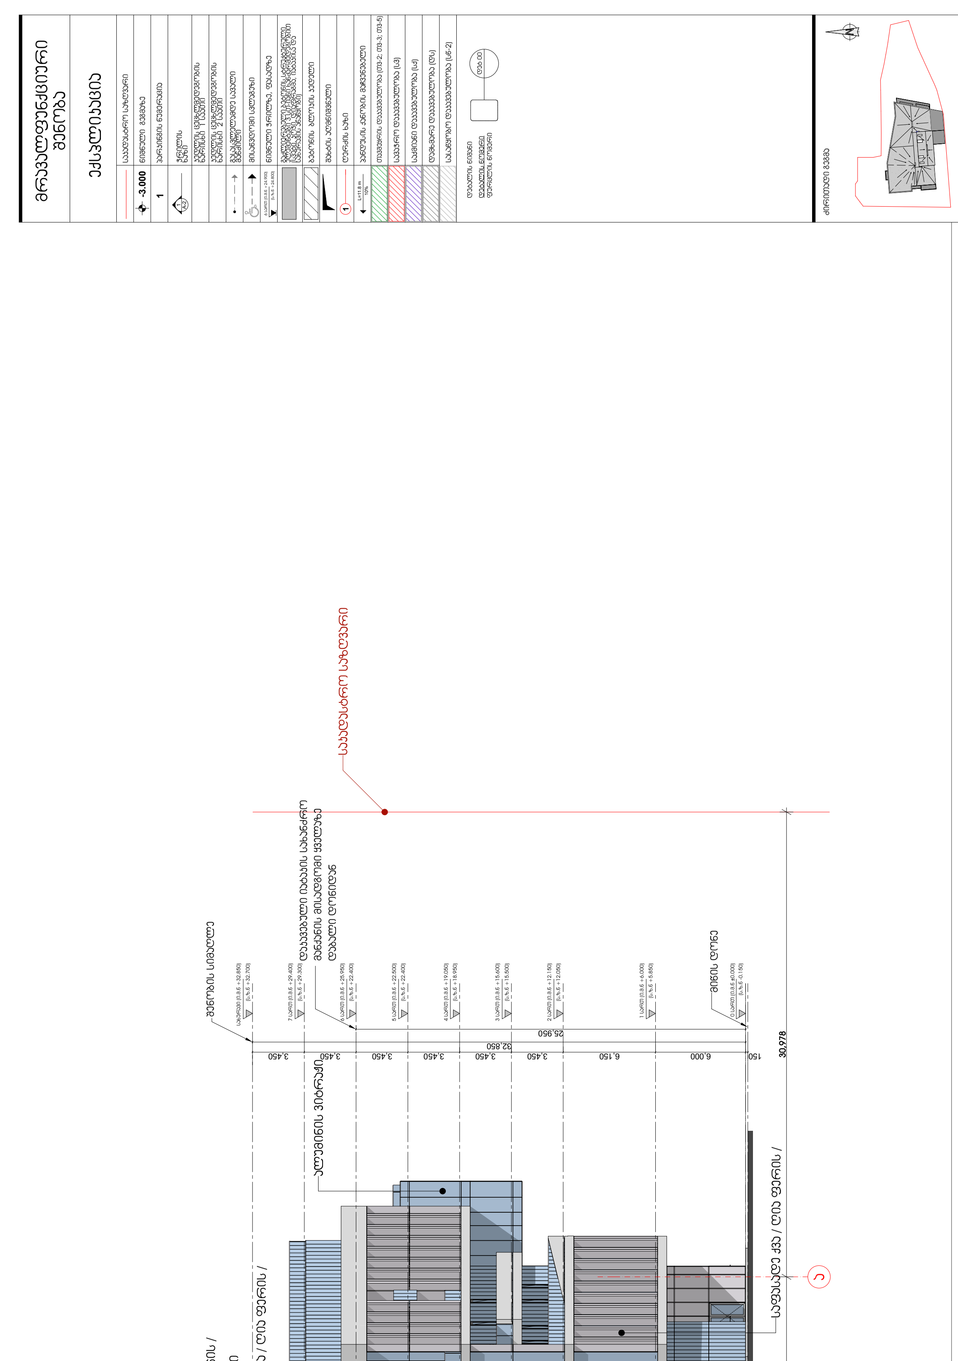

1:1
9
77.900
3.284
66.371
150
6.000
6.150
3.450
3.450
3.450
3.450
3.450
3.450
3.450
25.950
32.850


