
მიმაგრილი

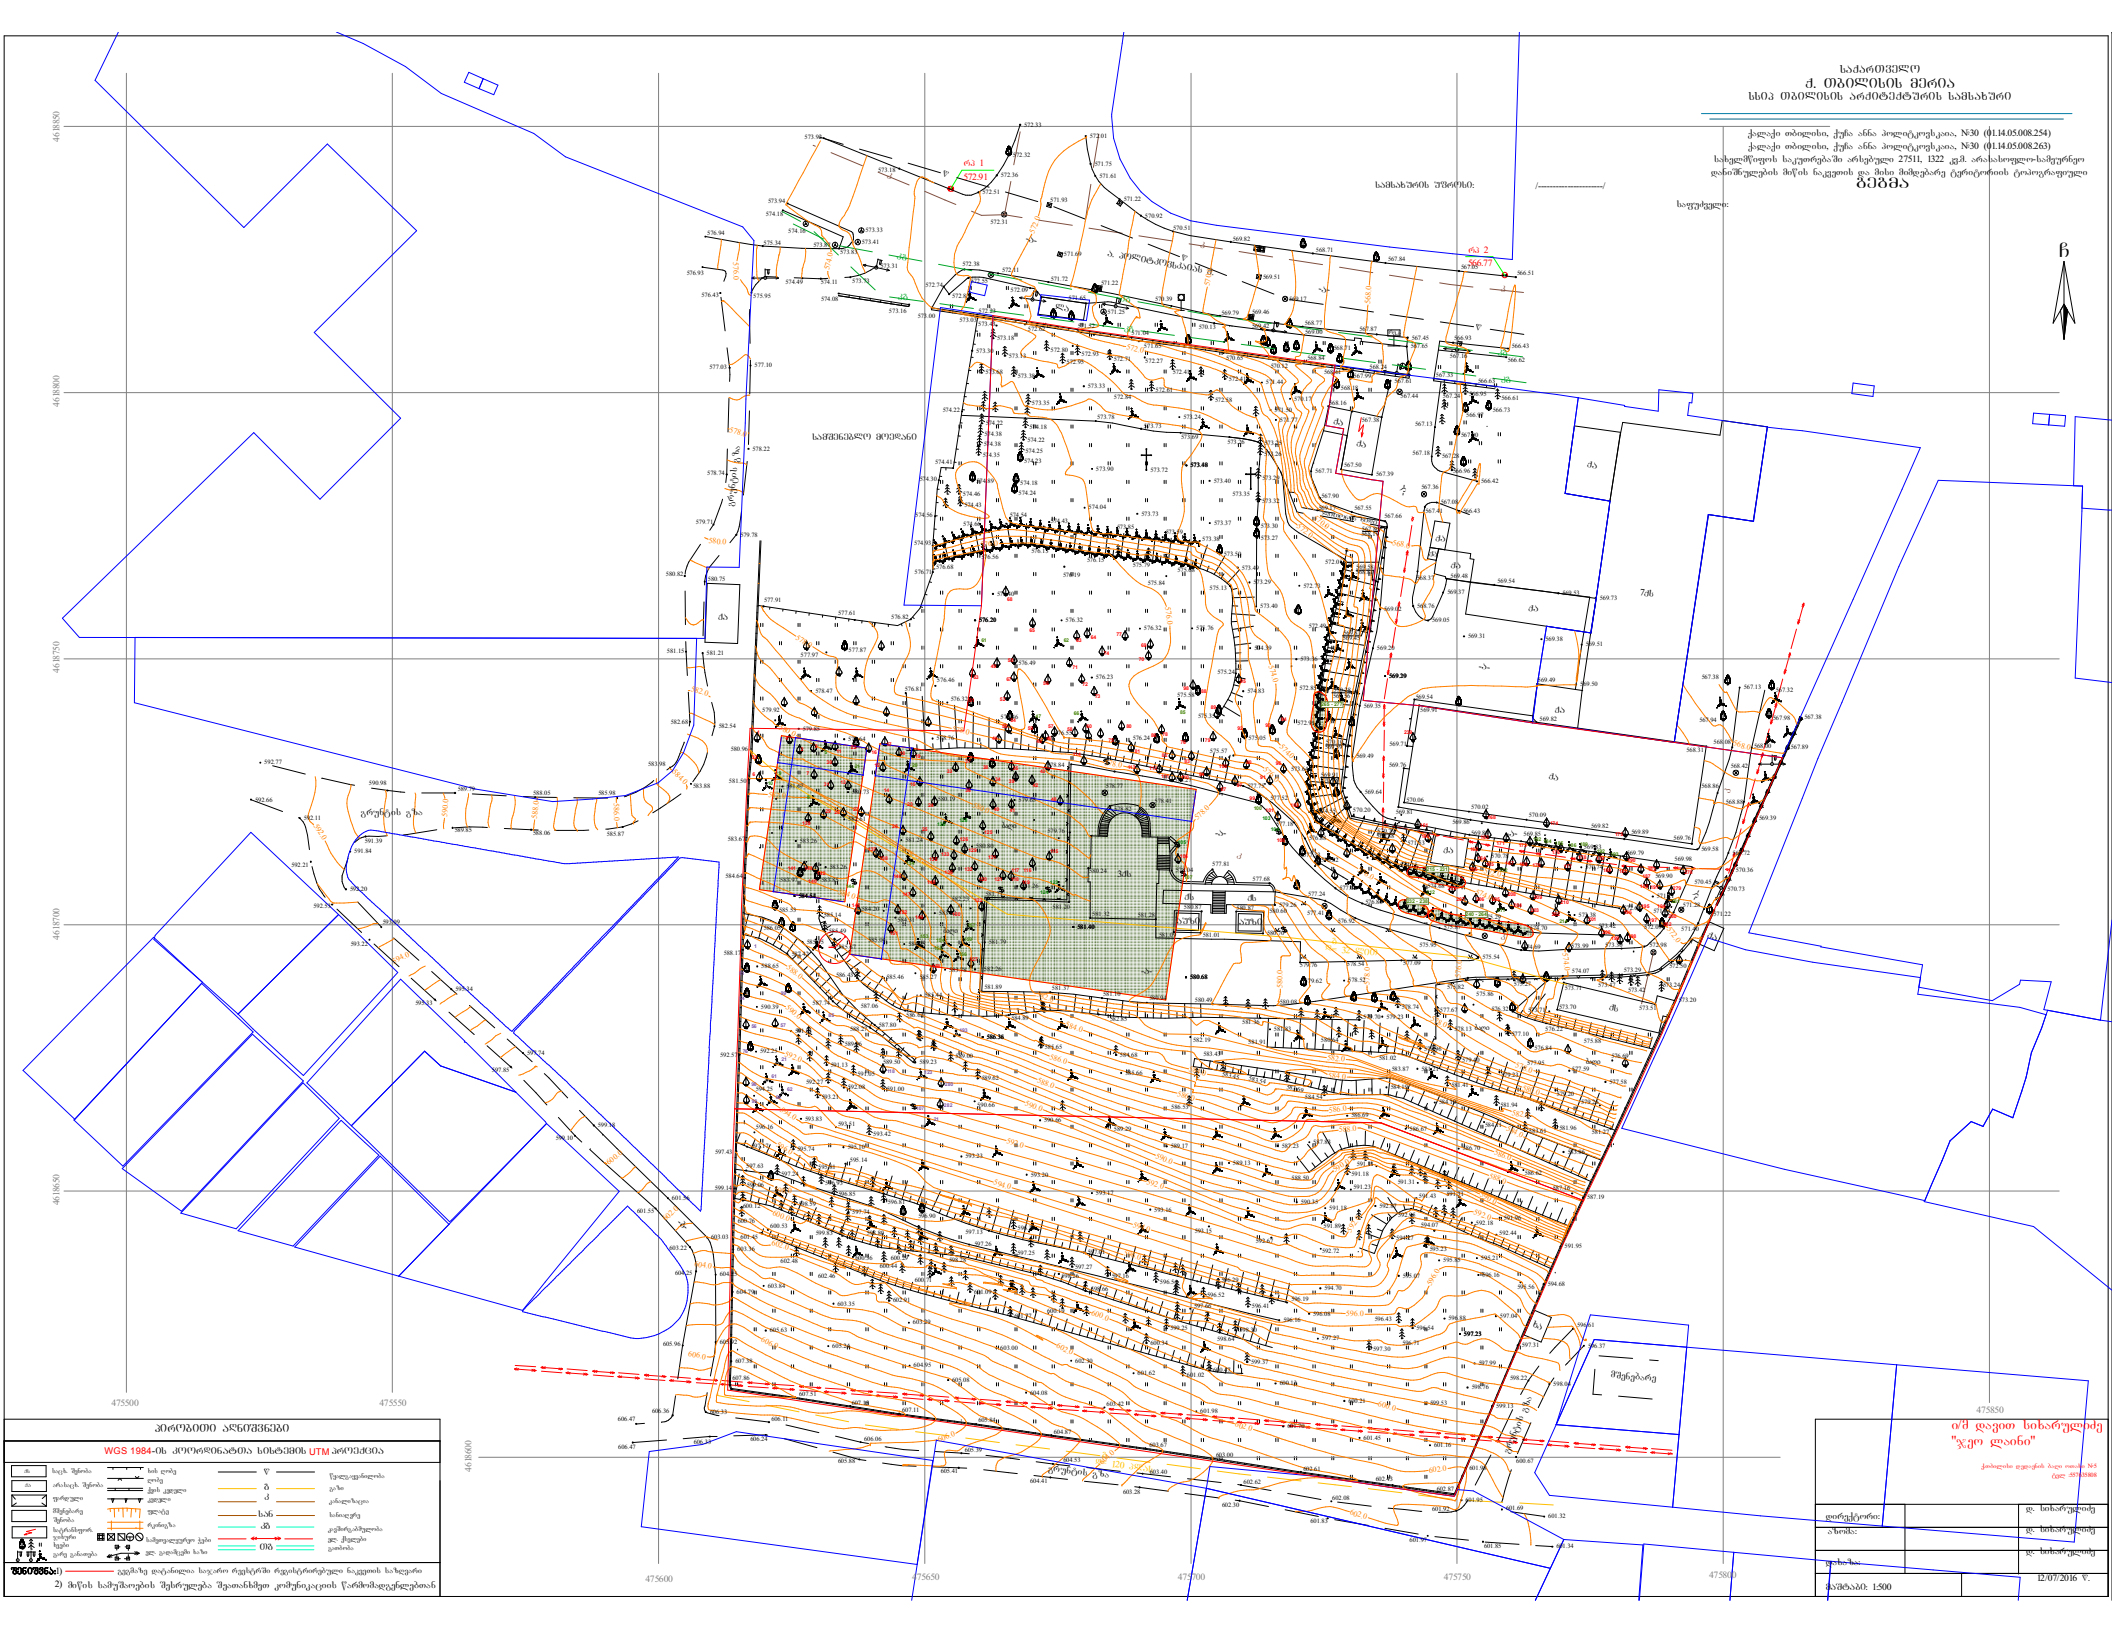
საქართველო
ქ. თბილისის მერია
სსიპ თბილისის არქიტექტურის სამსახური
ქალაქი თბილისი, ქუჩა ანნა პოლიტკოვსკაია, №30 (0.14.05.008.254)
ქალაქი თბილისი, ქუჩა ანნა პოლიტკოვსკაია, №30 (0.14.05.008.263)
საჯარო რეესტრში არსებული 27511, 1322 კვ.მ. არასასოფლო-სამეურნეო
დანიშნულების მიწის ნაკვეთის და მისი მიმდებარე ტერიტორიის ტოპოგრაფიული
გეგმა
საპროექტო:
საგზაო ნიშნები
არსებული საგზაო ნიშნები
ფერადი შეღებვა
შენობა-ნაგებობა
საქართველოს საზღვარი
სხვა
ხის ღობე
ქვის ქედი
ხეები
ჩრდილოეთი
გზა გადასვლის ხაზი
ბეტონის ღობე
ქვის ქედი
ელექტრო
ტელეფონი
ბ
ძ
ხაზი
ტრანსფ.
ბზ
საზოგადოური ტუალეტი
ბენზინგასამართი სადგური
ბენზინგასამართი სადგური
ბენზინგასამართი სადგური