avtosadgomis gegma niS. -2.90 m 1:100

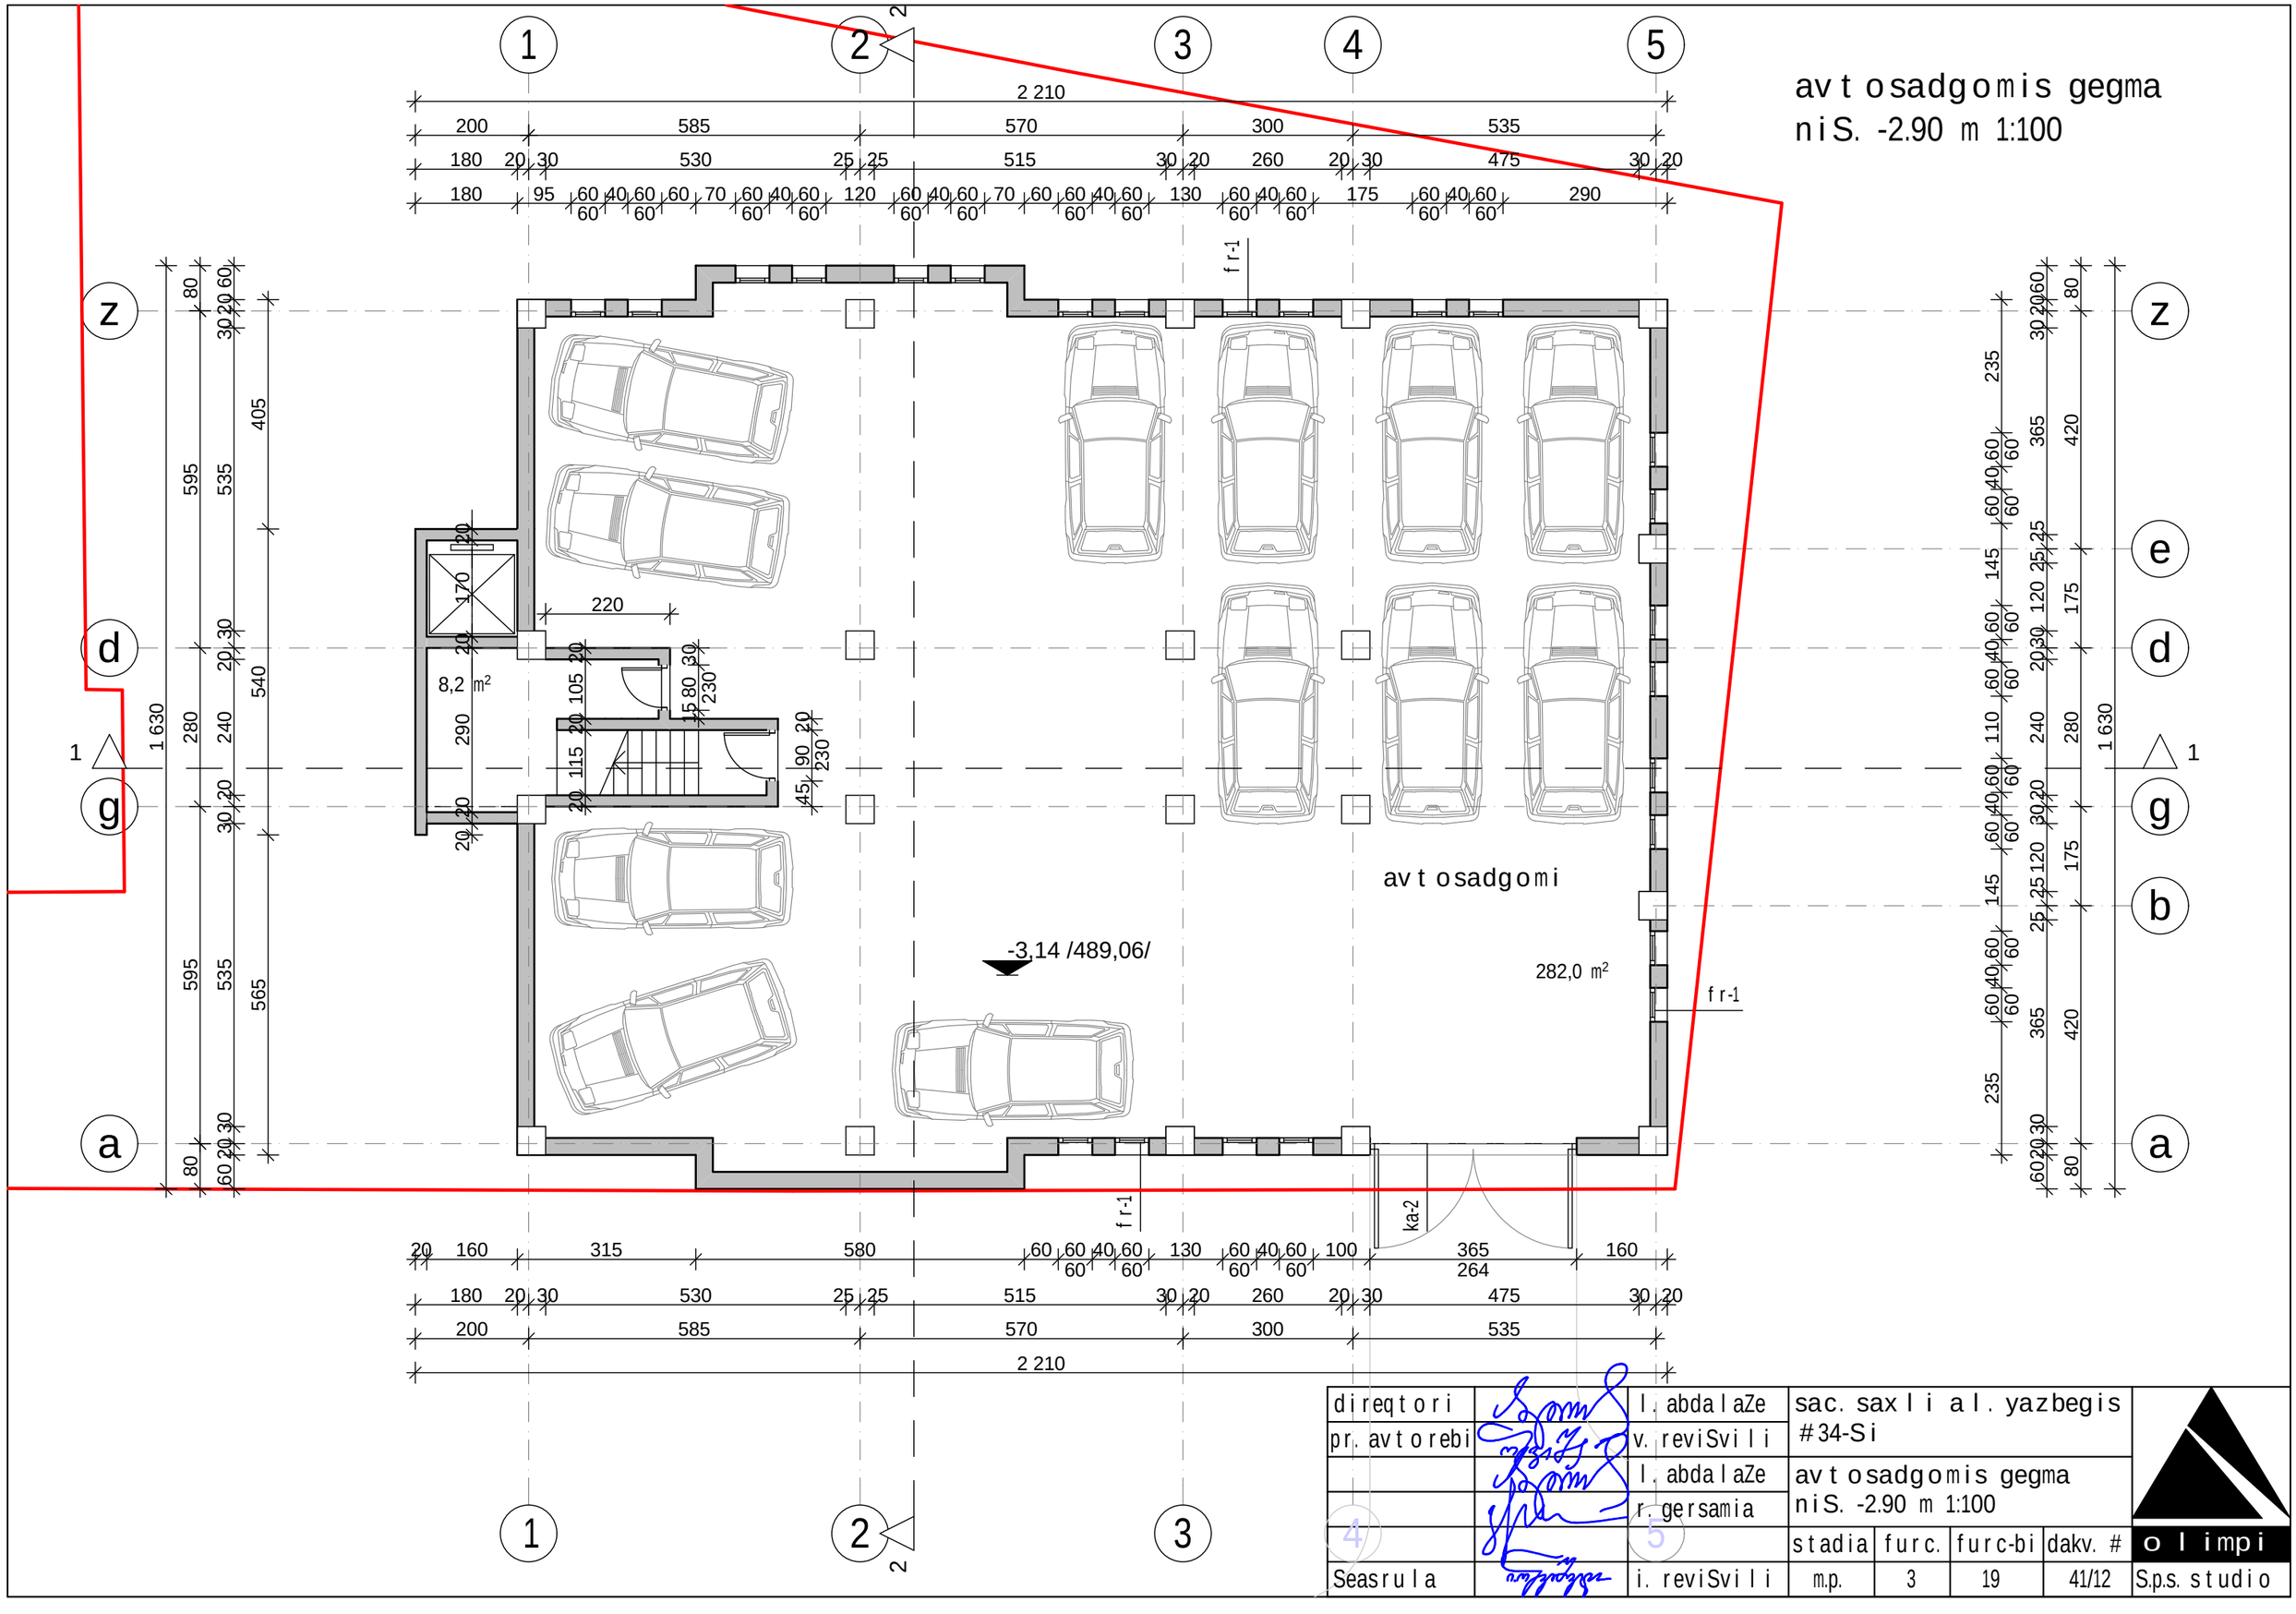

direqtori		l. abdalaZe	sac. saxli al. yazbegis #34-Si				olimpi
pr. avtorebi		v. reviSvili					
		l. abdalaZe	avtosadgomis gegma niS. -2.90 m 1:100				
		r. gersamia					
			stadia	furc.	furc-bi	dakv. #	S.p.s. studio
Seasrula		i. reviSvili	m.p.	3	19	41/12	

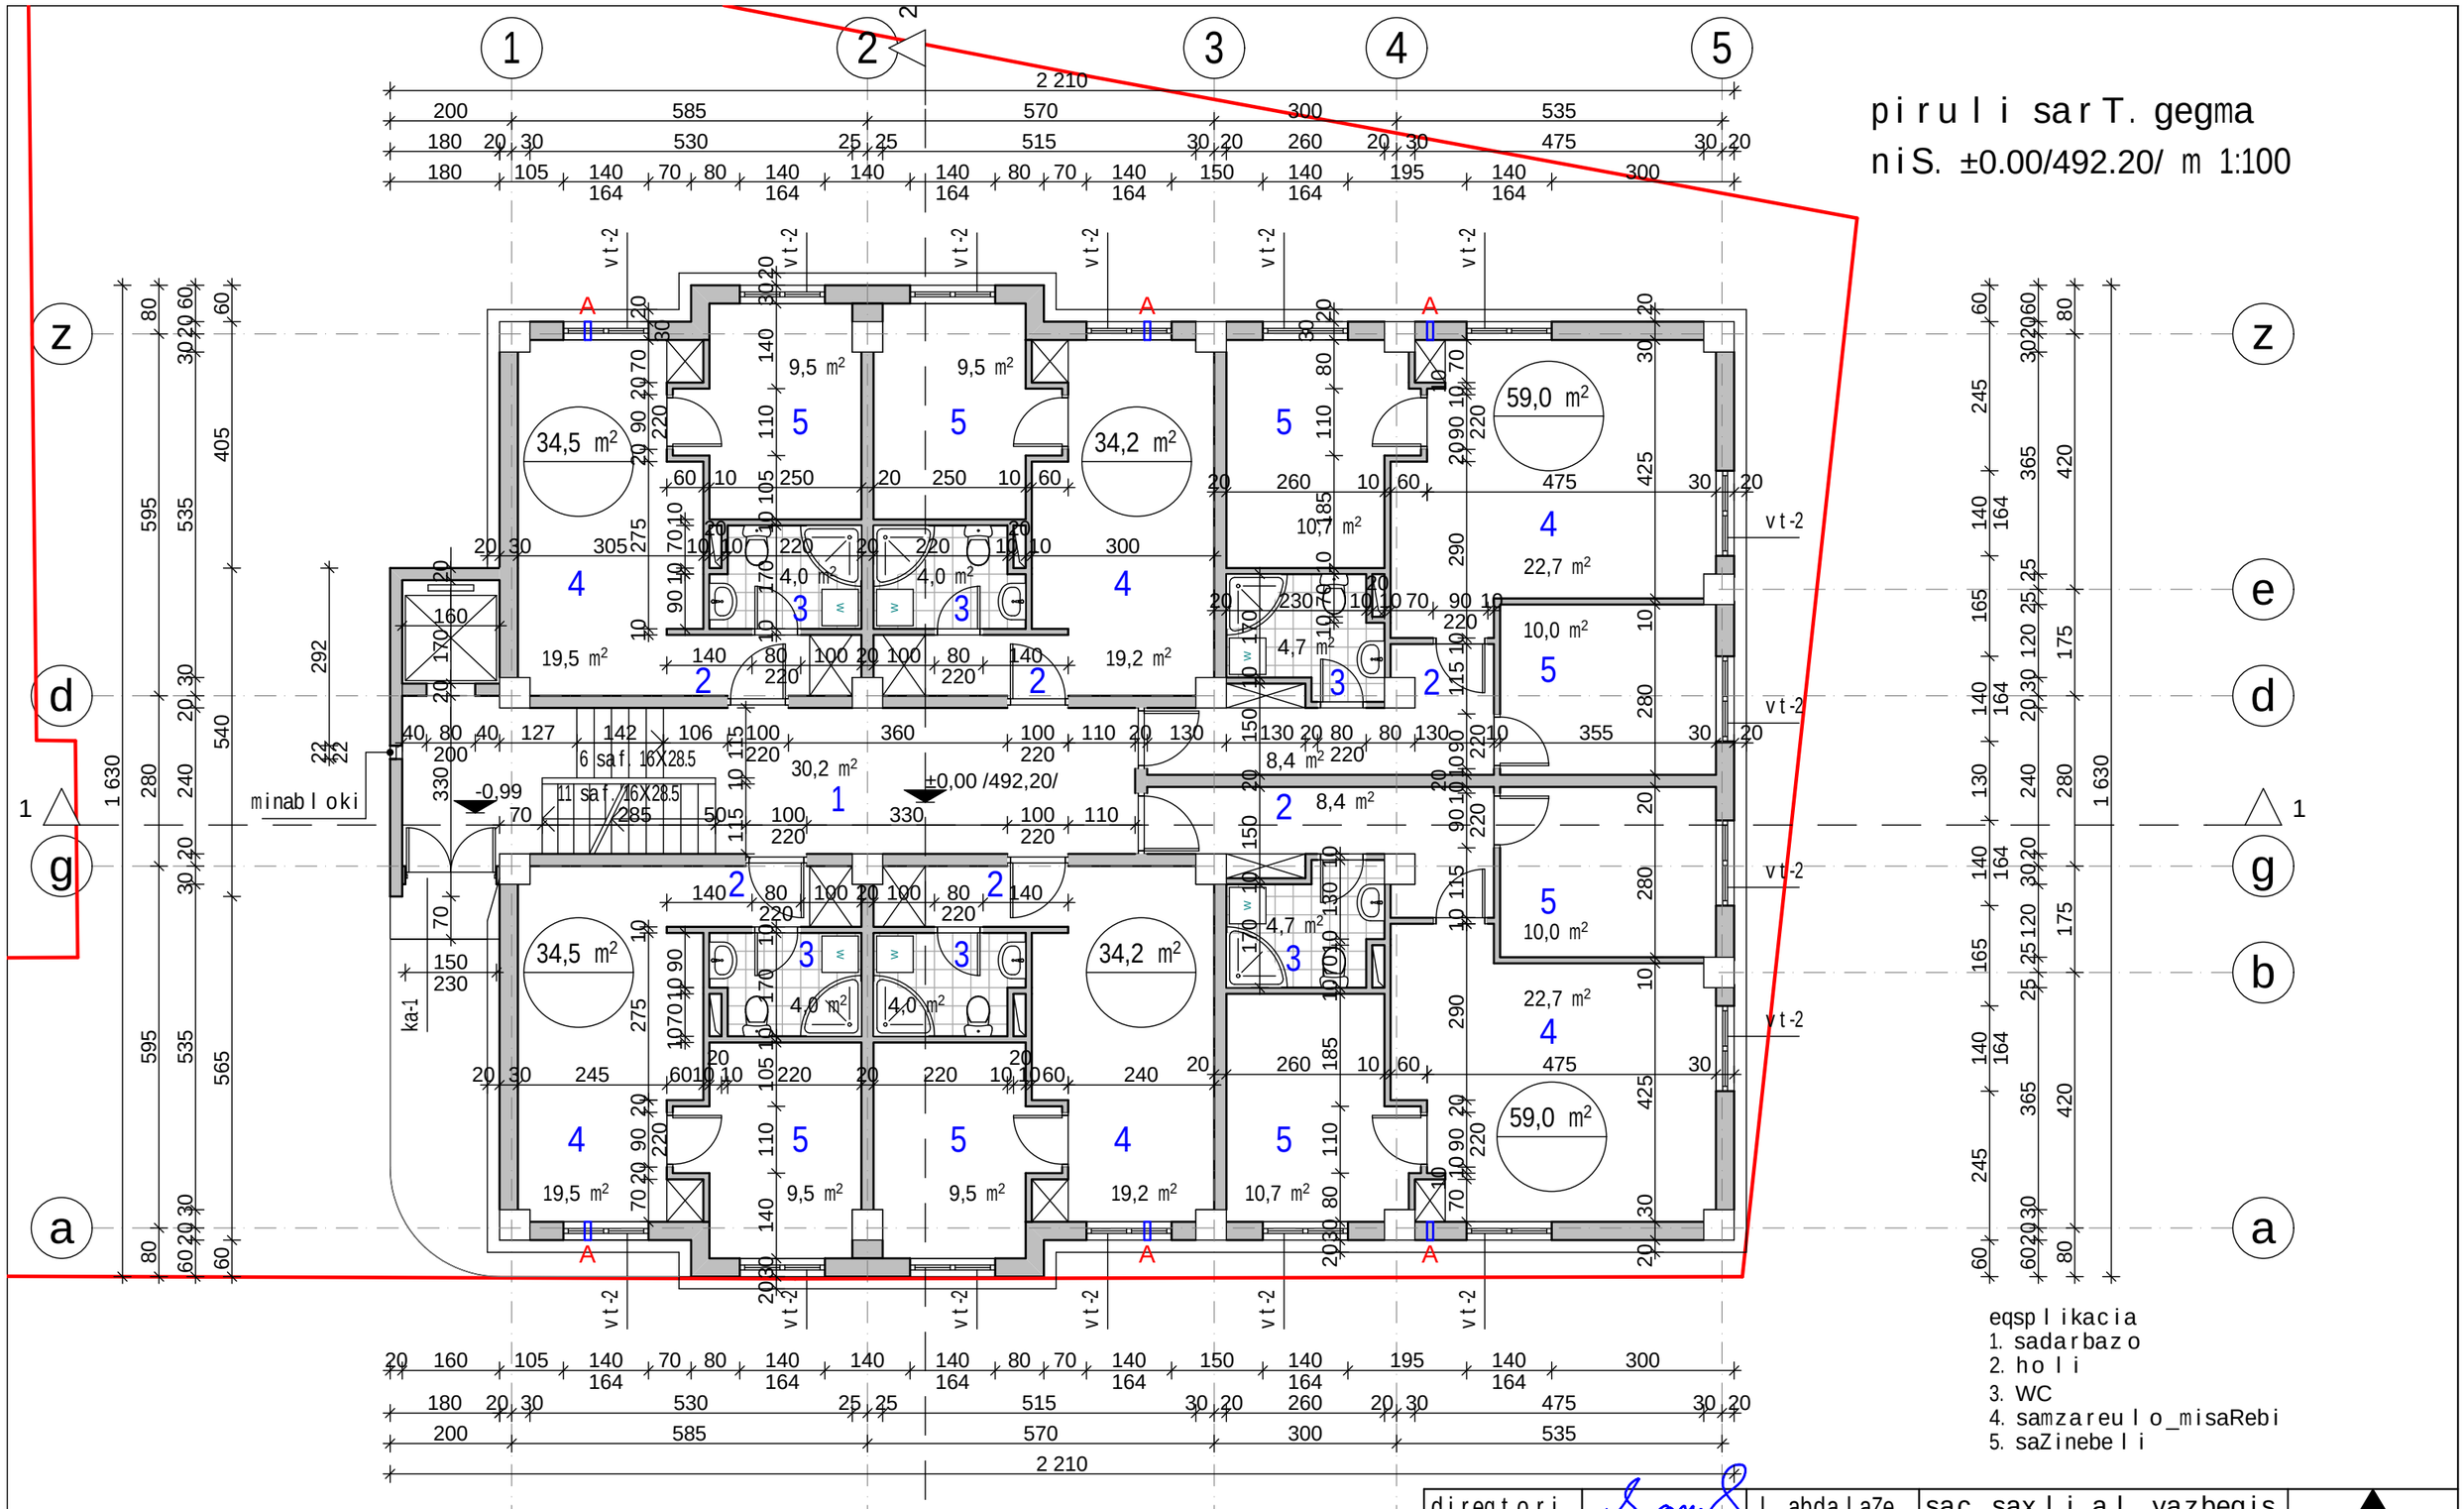

A - "karmis" an gaTbobis qvabis airgamwovi milis Riobi

direqtori		l. abdalaZe	sac. saxli al. yazbegis #34-Si				olimpi
pr. avtorebi		v. reviSvili					
		l. abdalaZe	piruli sarT. gegma niS. ±0.00/492.20/ m 1:100				
		r. gersamia					
			stadia	furc.	furc-bi	dakv. #	
Seasrula		i. reviSvili	m.p.	4	20	41/12	S.p.s. studio

meore sarTuli s gegma niSuli ze 3,14 m 1:100

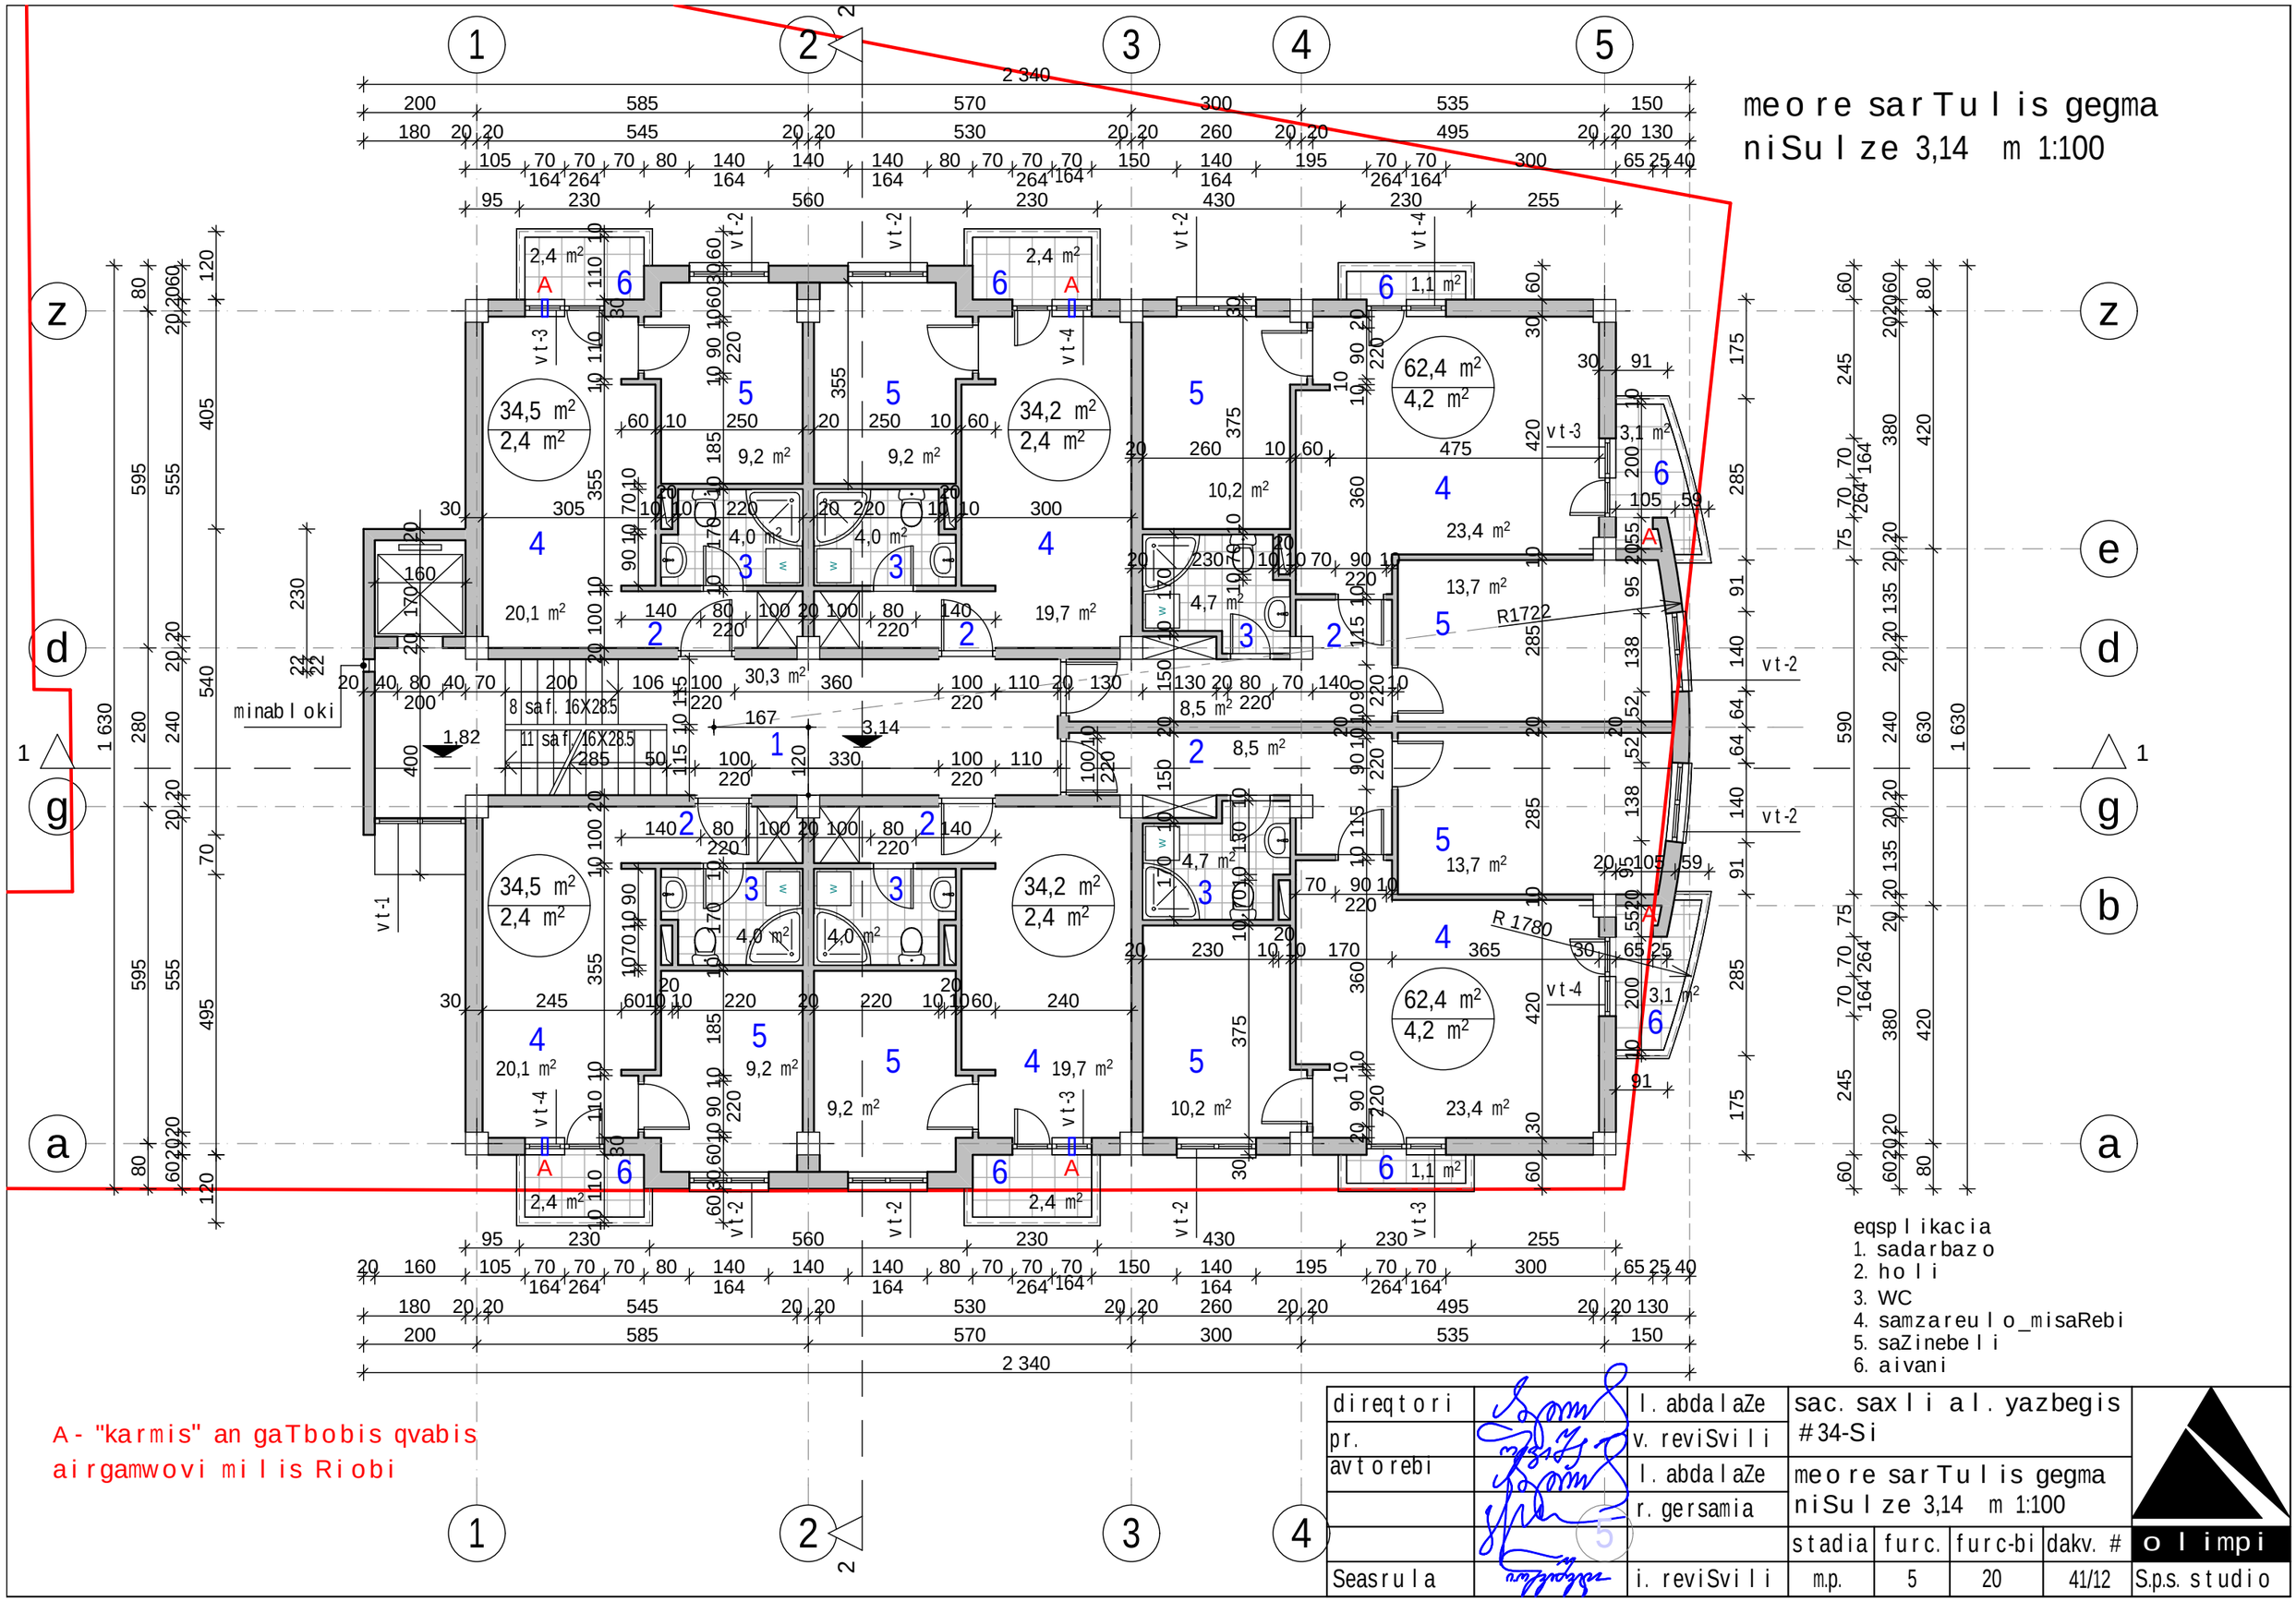

eqspli kacia
1. sadarbazo
2. holi
3. WC
4. samzareulo_misaRebi
5. saZinebeli
6. aivani

direqtori		l. abdalaZe	sac. saxli al. yazbegis #34-Si				
pr.		v. reviSvili					
avtorebi		l. abdalaZe	meore sarTuli s gegma niSuli ze 3,14 m 1:100				
		r. gersamia					
			stadia	furc.	furc-bi	dakv. #	olimpi
Seasrula		i. reviSvili	m.p.	5	20	41/12	S.p.s. studio

mesame sarTulis gegma
niSulze 6,28 m 1:100

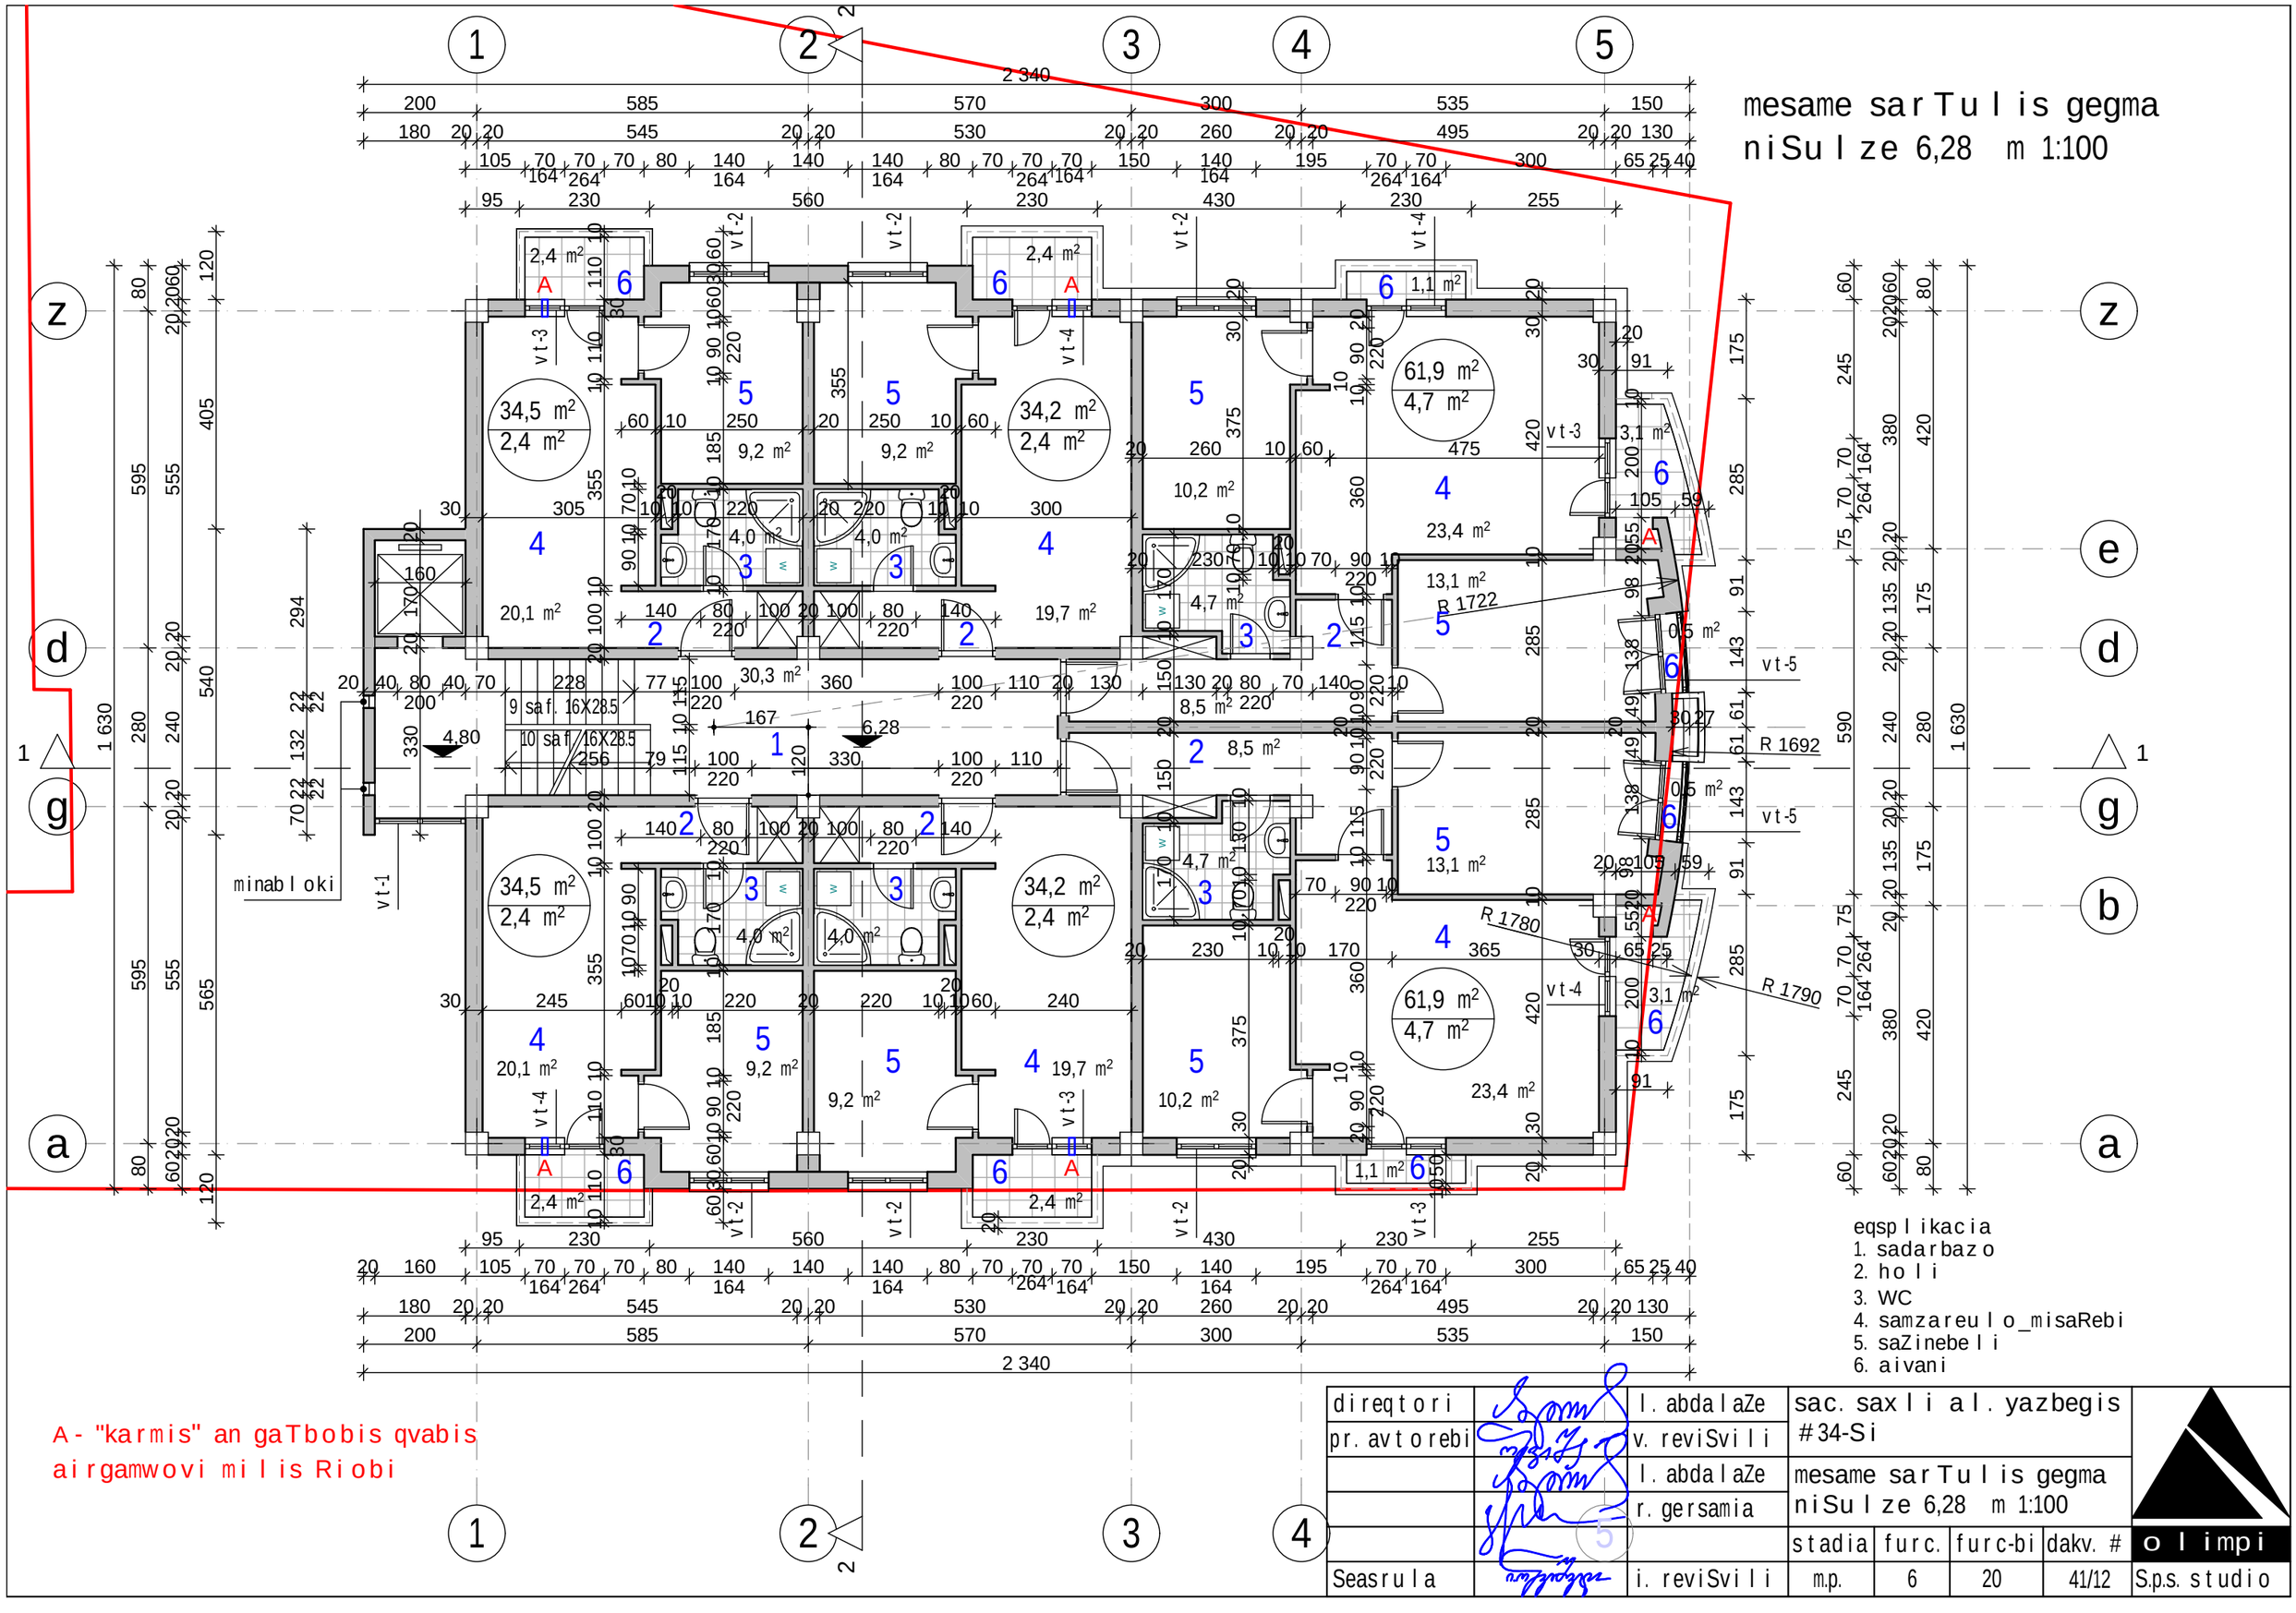

A - "karmis" an gaTbobis qvabis airgamwovi milis Riobi

eqsplikacia
1. sadarbazo
2. holi
3. WC
4. samzareulo_misaRebi
5. saZinebeli
6. aivani

direqtori		l. abdalaZe	sac. saxli al. yazbegis #34-Si				olimpi
pr. avtorebi		v. reviSvili					
		l. abdalaZe	mesame sarTulis gegma niSulze 6,28 m 1:100				
		r. gersamia					
			stadia	furc.	furc-bi	dakv. #	
Seasrula		i. reviSvili	m.p.	6	20	41/12	S.p.s. studio

meoTxe sarTulis gegma niSulze 9,42 m 1:100

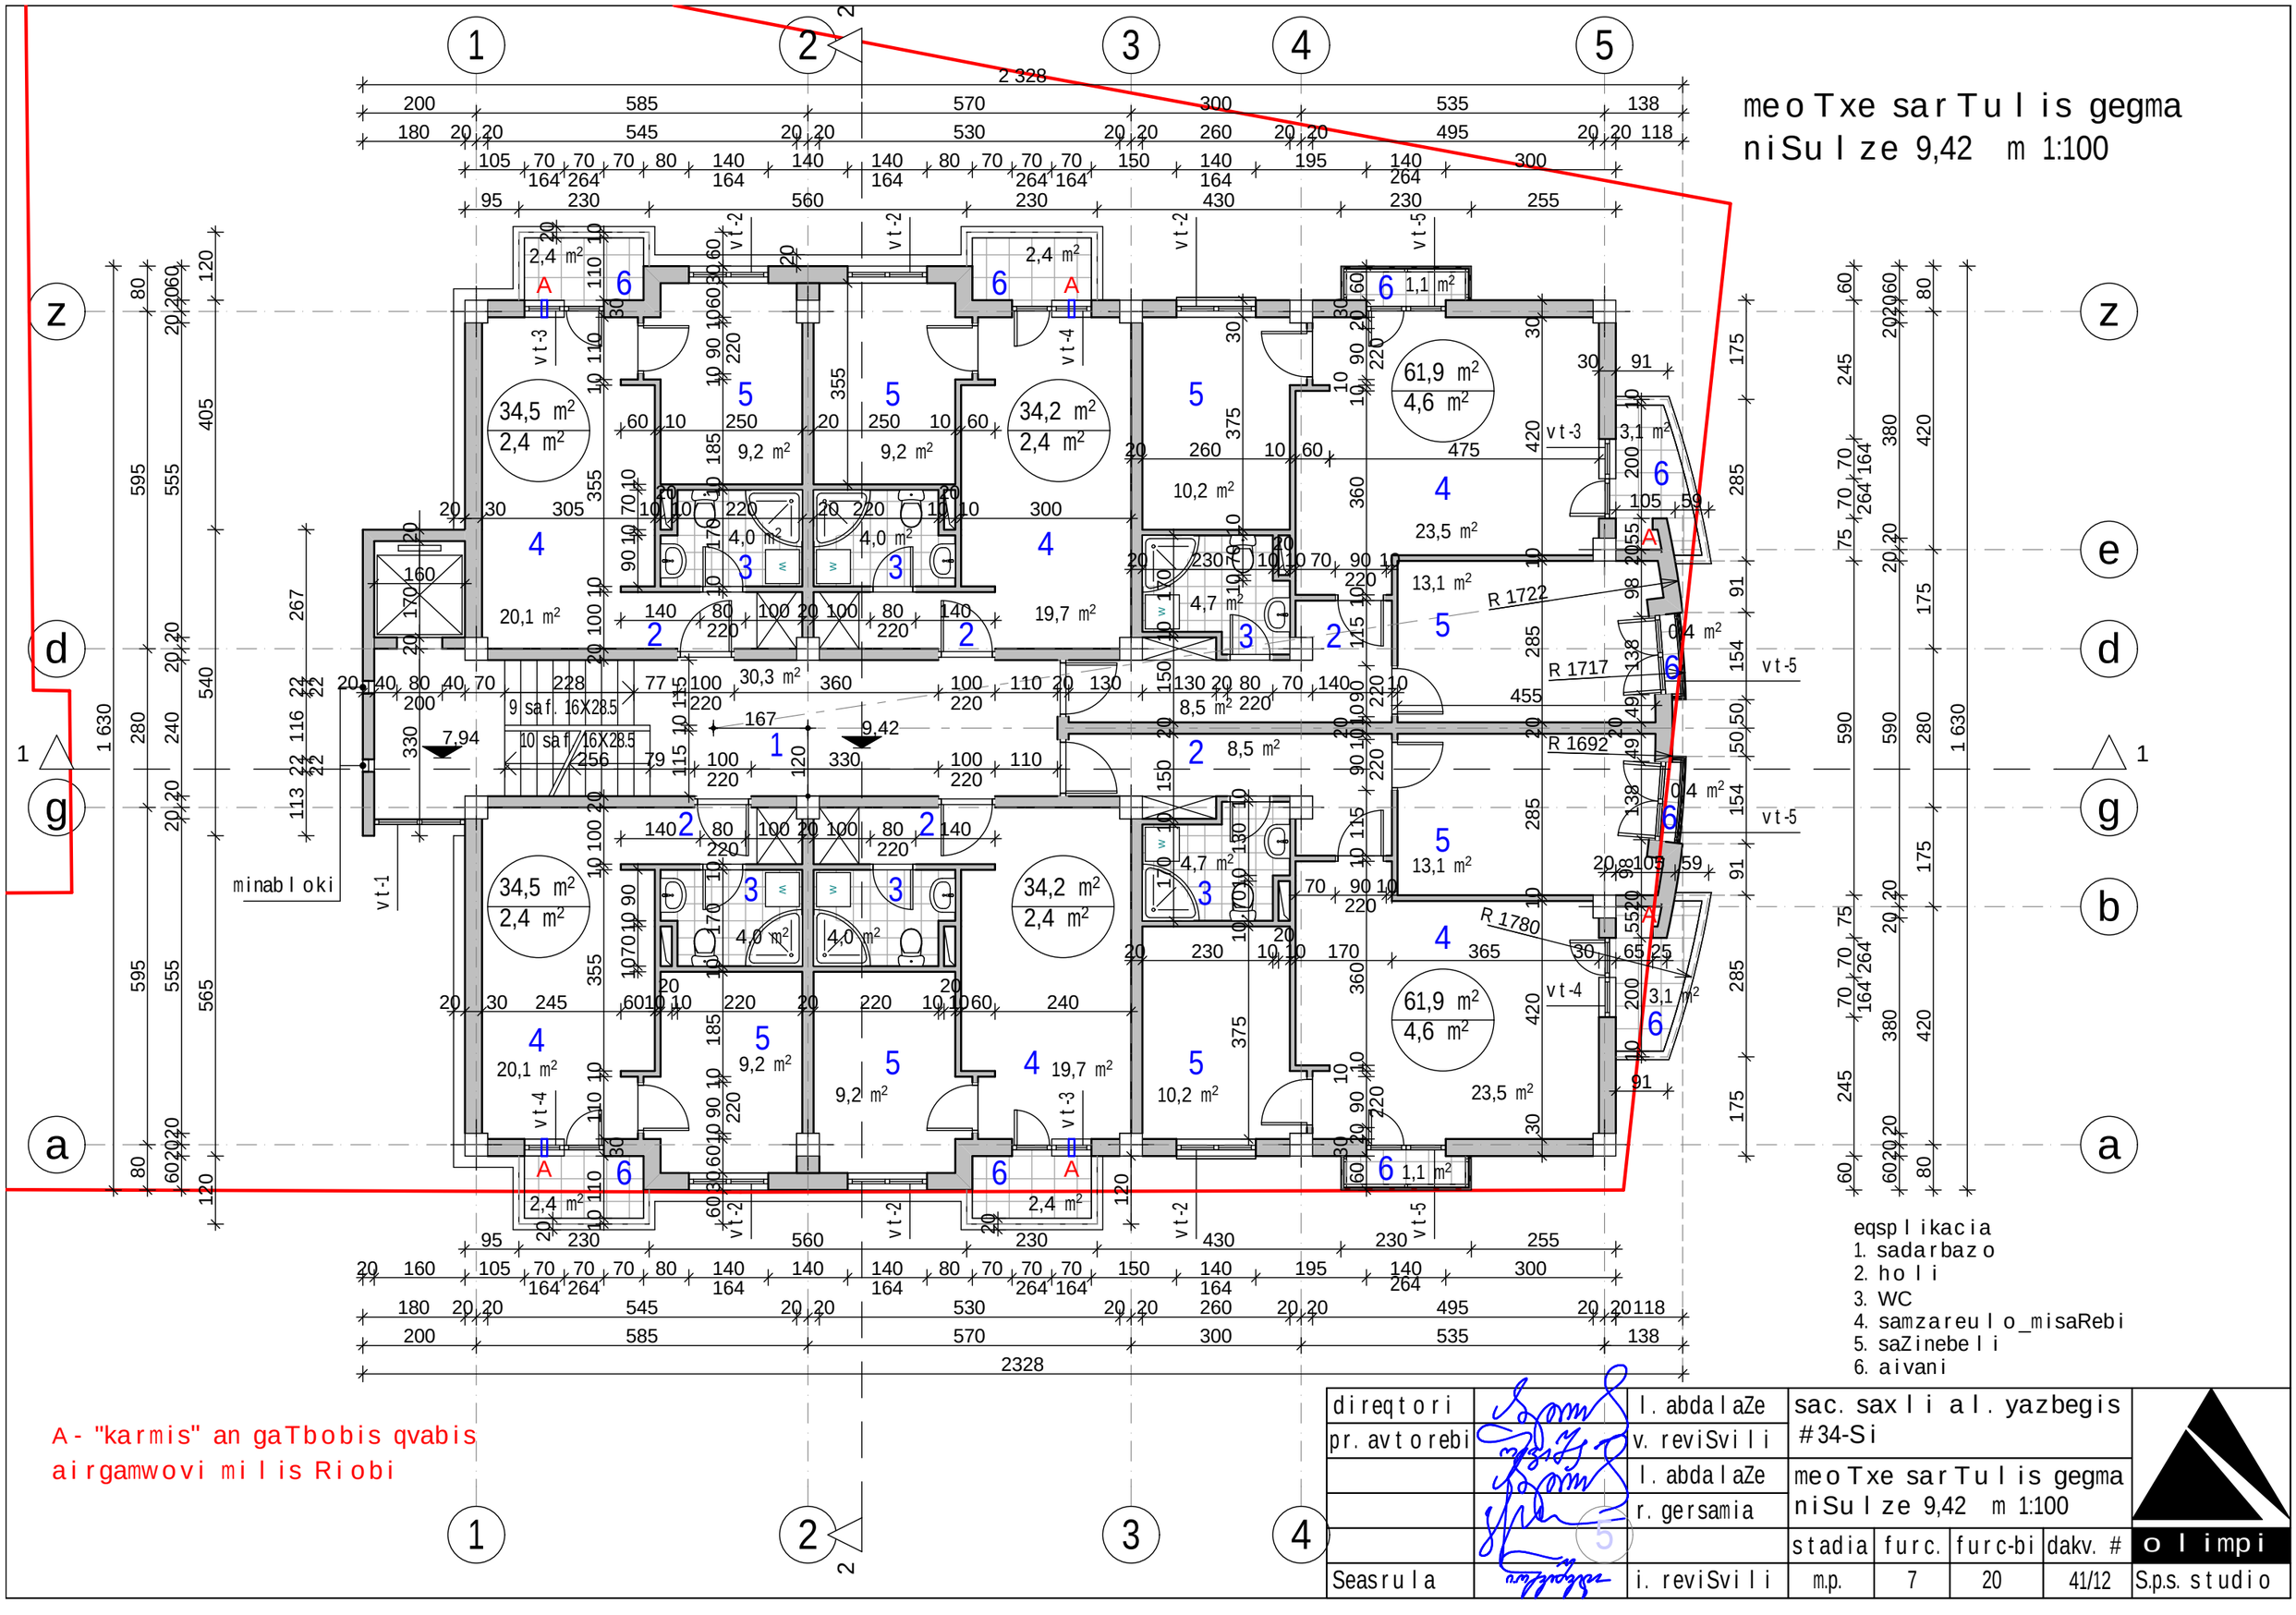

eqsplikacia
1. sadarbazo
2. holi
3. WC
4. samzareulo_misaRebi
5. saZinebeli
6. aivani

A - "karmis" an gaTbobis qvabis airgamwovi milis Riobi

direqtori		l. abdalaZe	sac. saxli al. yazbegis #34-Si				olimpi
pr. avtorebi		v. reviSvili					
		l. abdalaZe	meoTxe sarTulis gegma niSulze 9,42 m 1:100				
		r. gersamia					
			stadia	furc.	furc-bi	dakv. #	
Seasrula		i. reviSvili	m.p.	7	20	41/12	S.p.s. studio

mexuTe sarTuli s gegma
niSulze 12,56 m 1:100

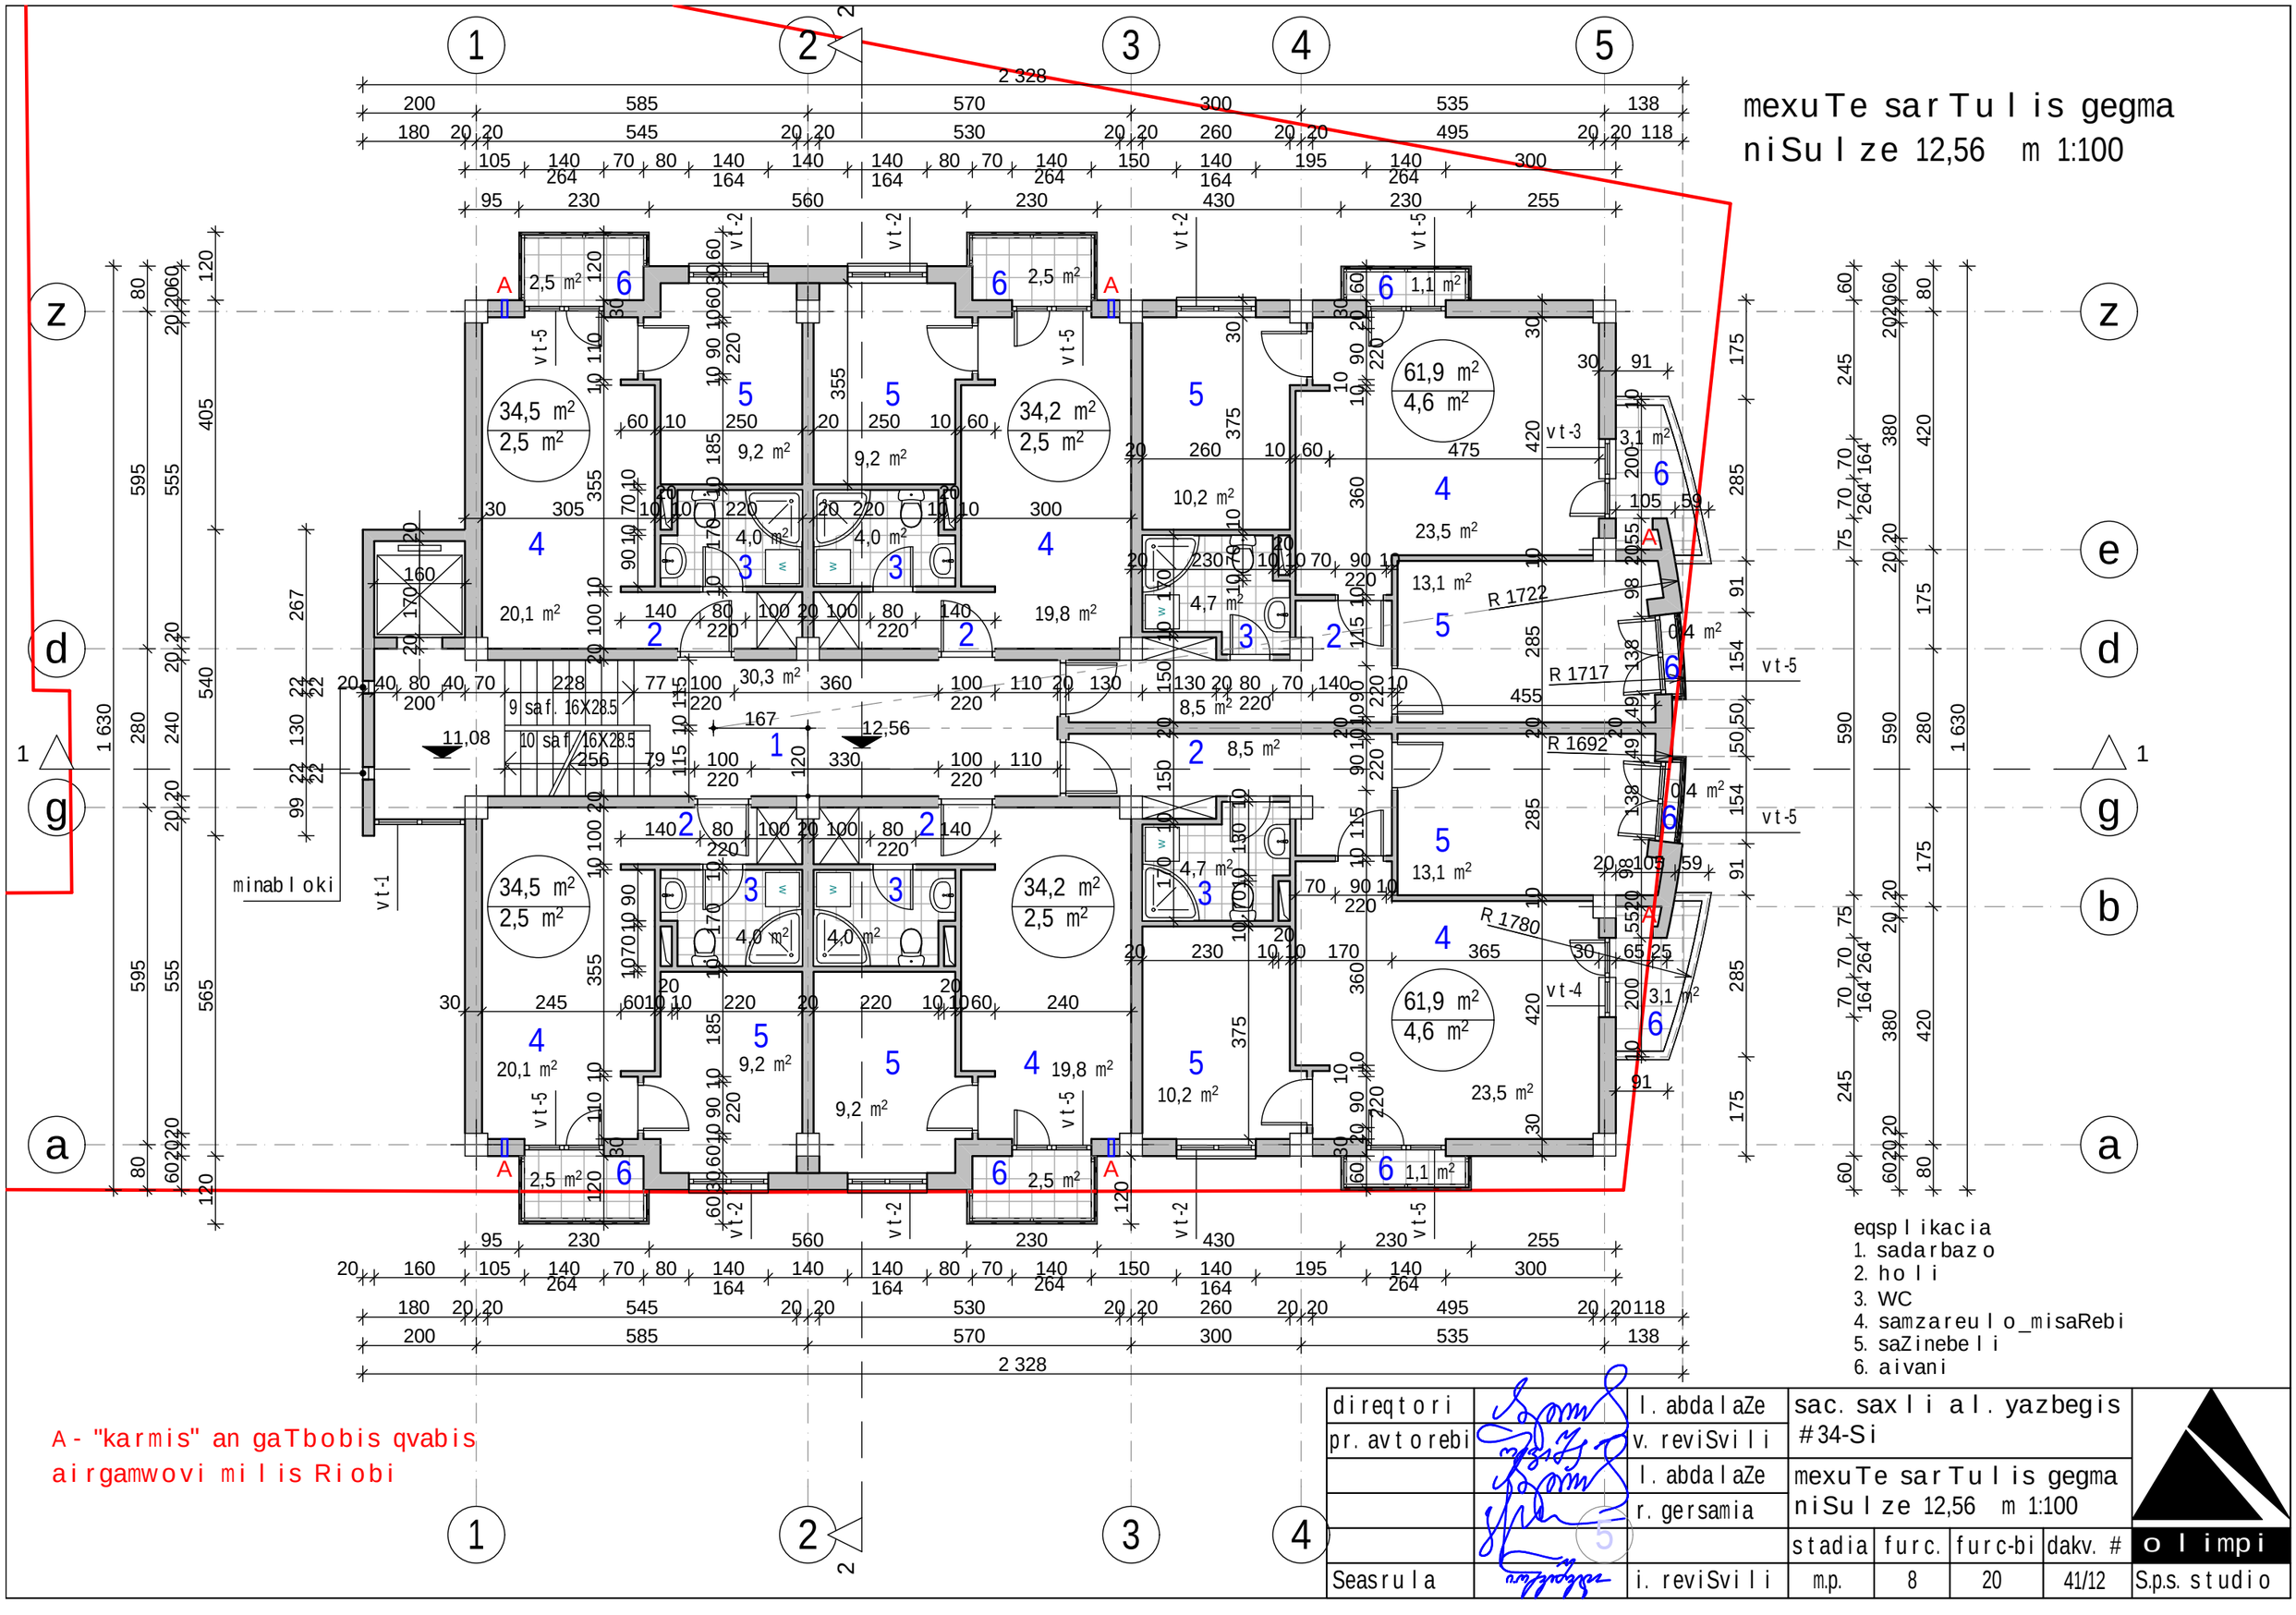

eqsplikacia
1. sadarbazo
2. holi
3. WC
4. samzareulo_misaRebi
5. saZinebeli
6. aivani

direqtori		l. abdalaZe	sac. saxli al. yazbegis #34-Si				olimpi
pr. avtorebi		v. reviSvili					
		l. abdalaZe	mexuTe sarTuli s gegma niSulze 12,56 m 1:100				
		r. gersamia					
			stadia	furc.	furc-bi	dakv. #	
Seasrula		i. reviSvili	m.p.	8	20	41/12	S.p.s. studio

meeqvse sarTulis gegma niSulze 15,70 m 1:100

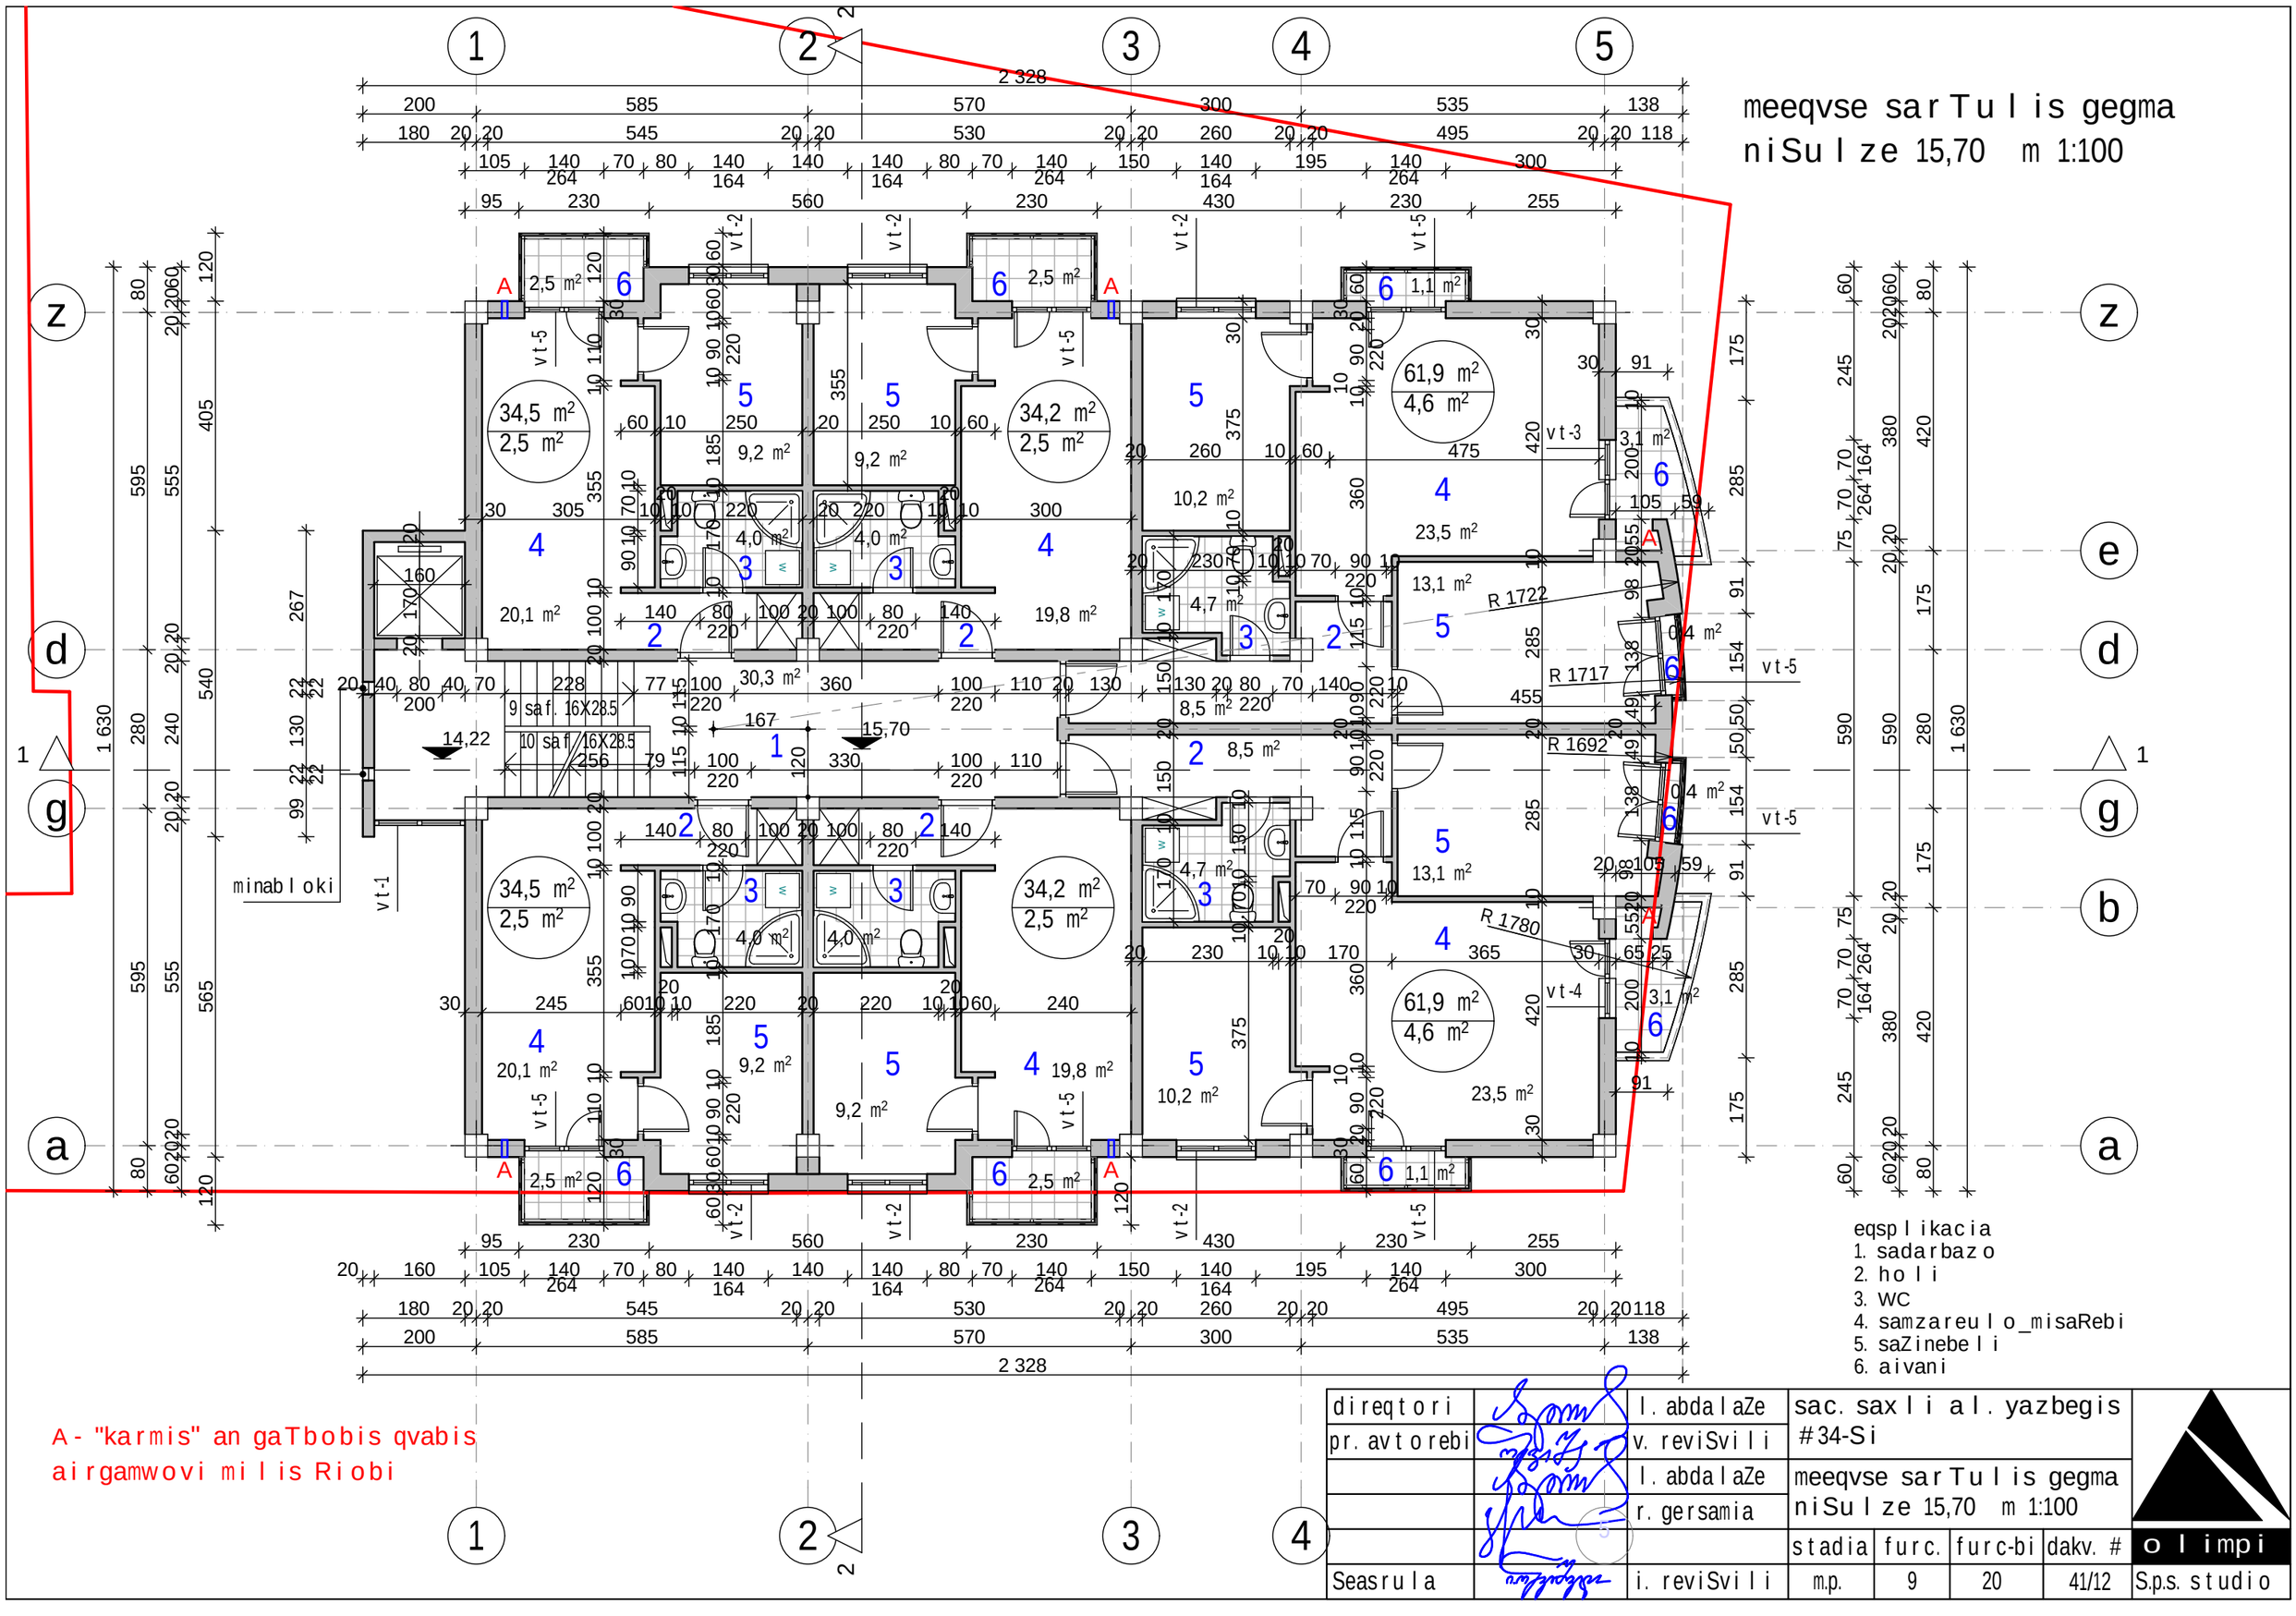

eqsplikacia
1. sadarbazo
2. holi
3. WC
4. samzareulo_misaRebi
5. saZinebeli
6. aivani

A - "karmis" an gaTbobis qvabis airgamwovi milis Riobi

direqtori		l. abdalaZe	sac. saxlial. yazbegis #34-Si				olimpi
pr. avtorebi		v. reviSvili					
		l. abdalaZe	meeqvse sarTulis gegma niSulze 15,70 m 1:100				
		r. gersamia					
			stadia	furc.	furc-bi	dakv. #	
Seasrula		i. reviSvili	m.p.	9	20	41/12	S.p.s. studio

meSvide sarTulis gegma niSulze 18,84 m 1:100

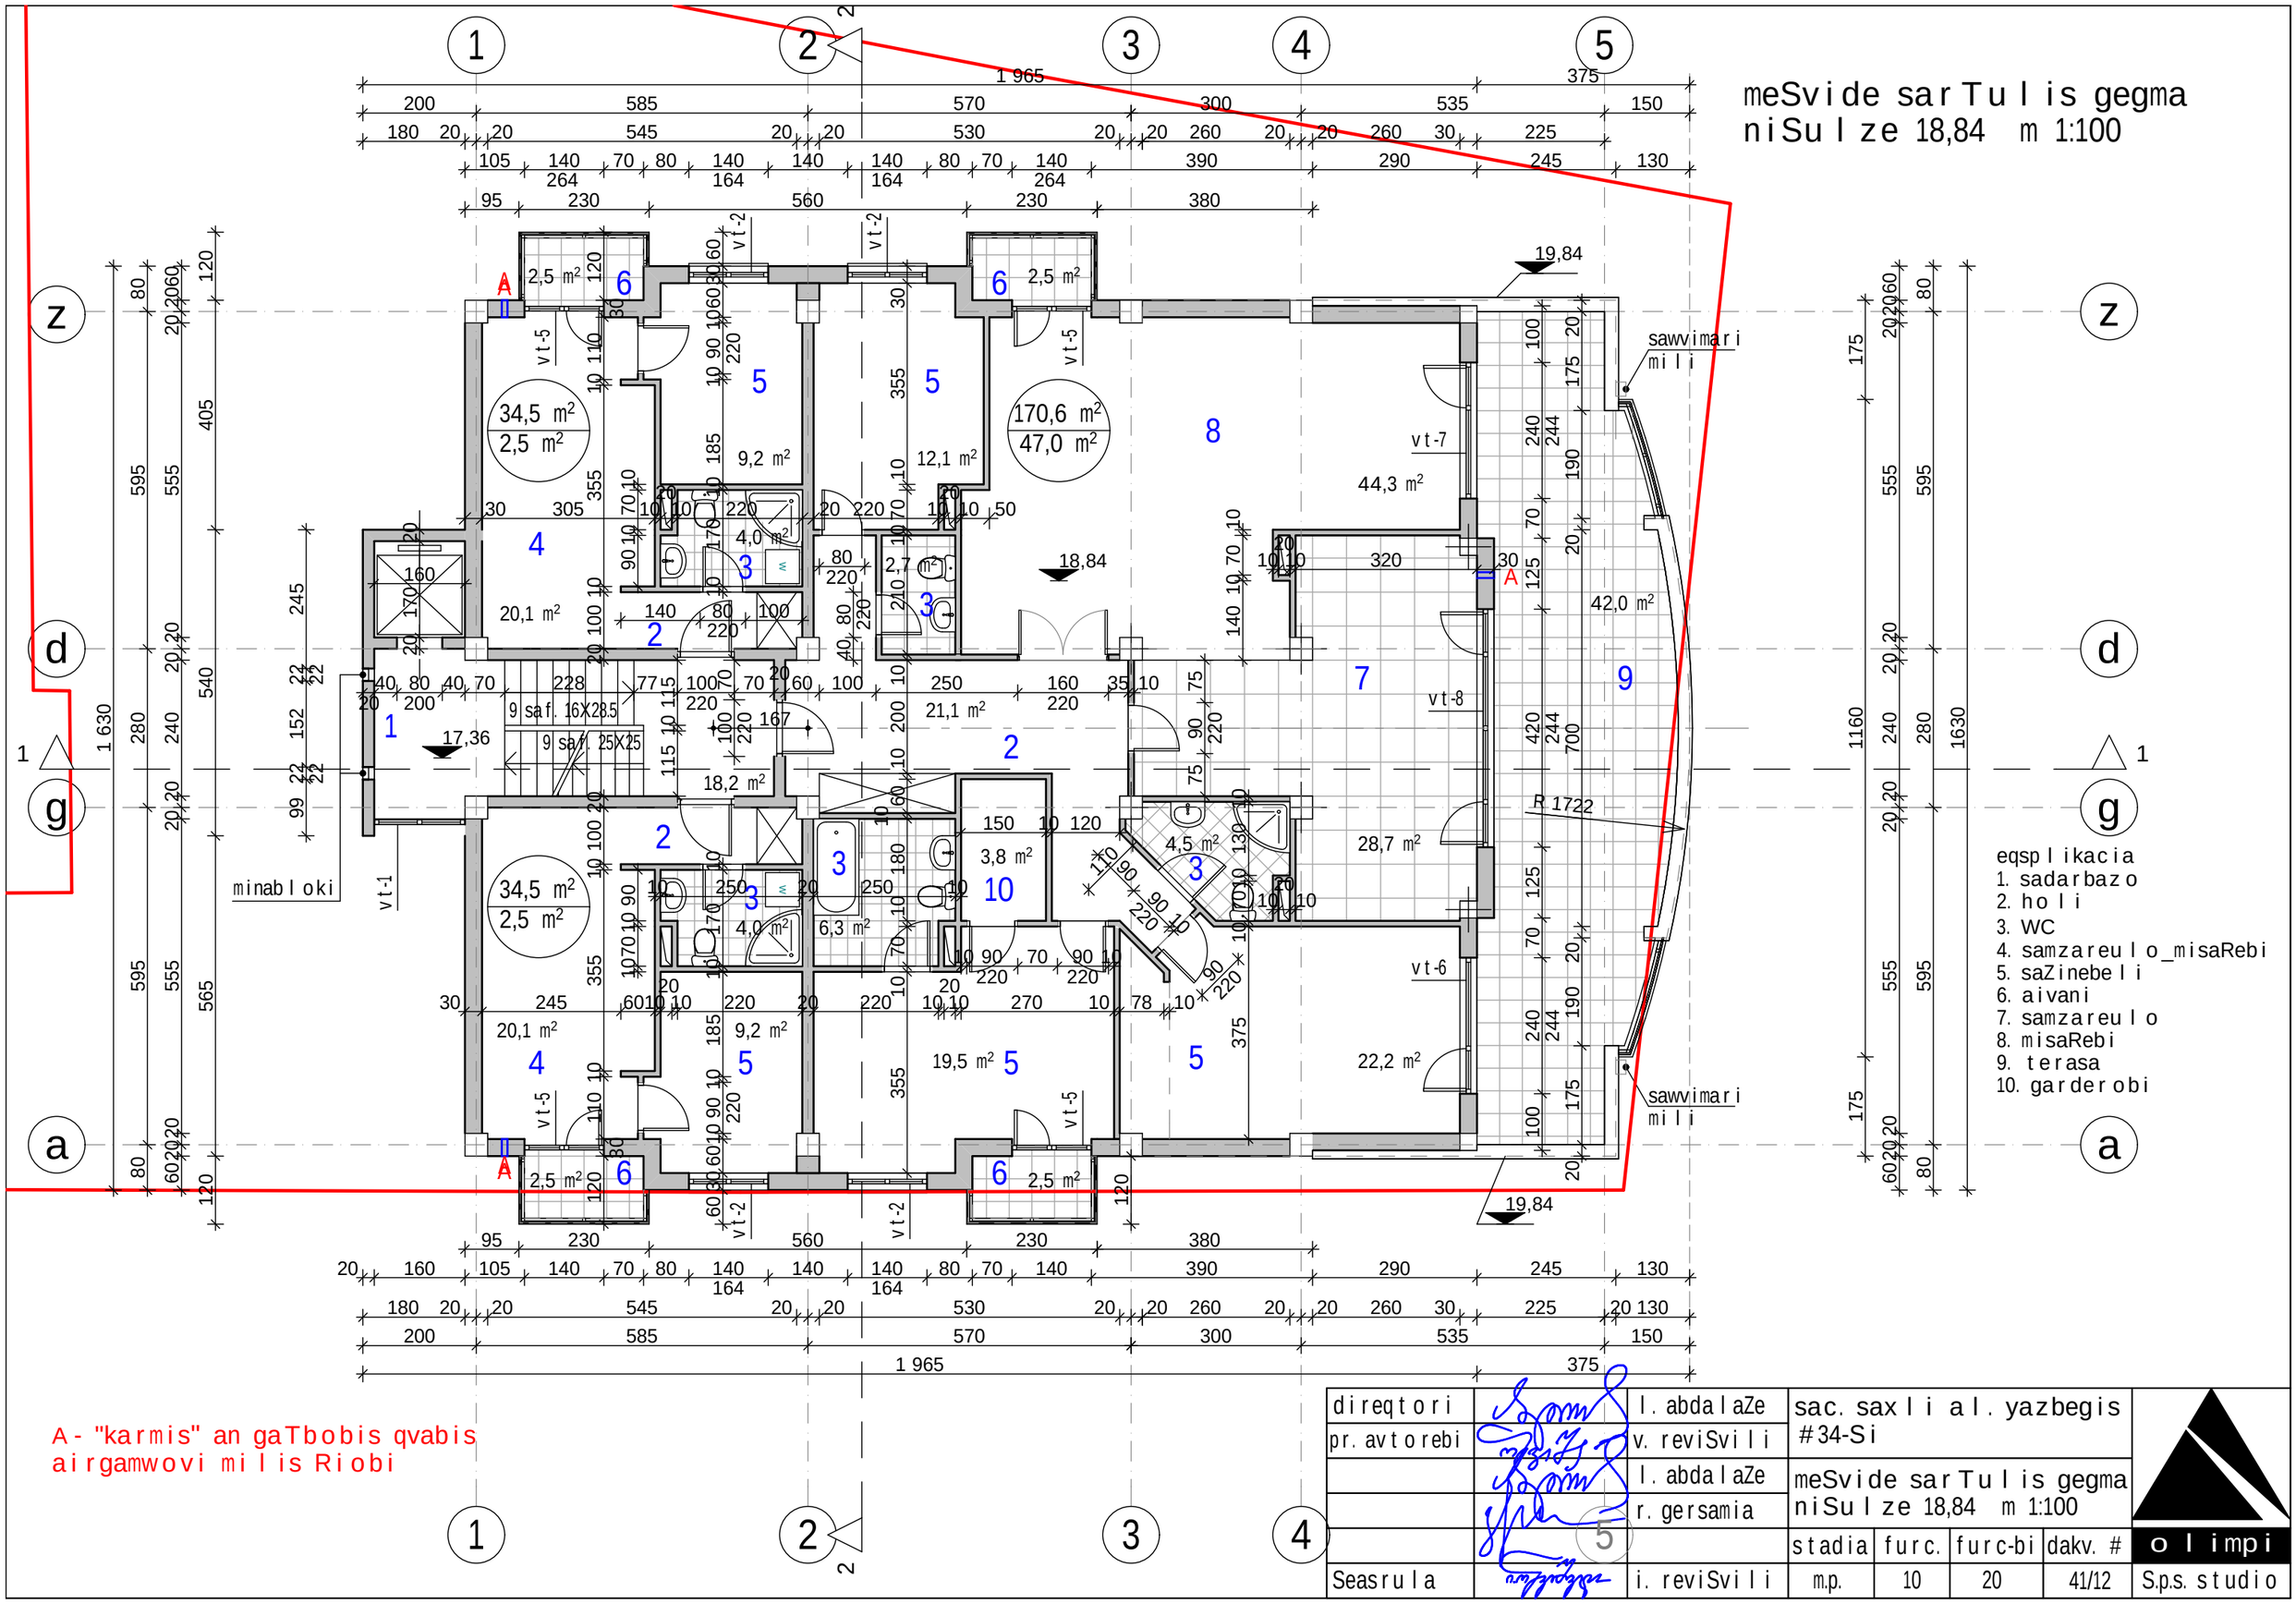

direqtori		l. abdalaZe	sac. saxli al. yazbegis #34-Si				olimpi
pr. avtorebi		v. reviSvili					
		l. abdalaZe	meSvide sarTulis gegma niSulze 18,84 m 1:100				
		r. gersamia					
				stadia	furc.	furc-bi	dakv. #
Seasrula		i. reviSvili		m.p.	10	20	41/12
							S.p.s. studio

saxuravis gegma
niSulze 21,98 m 1:100

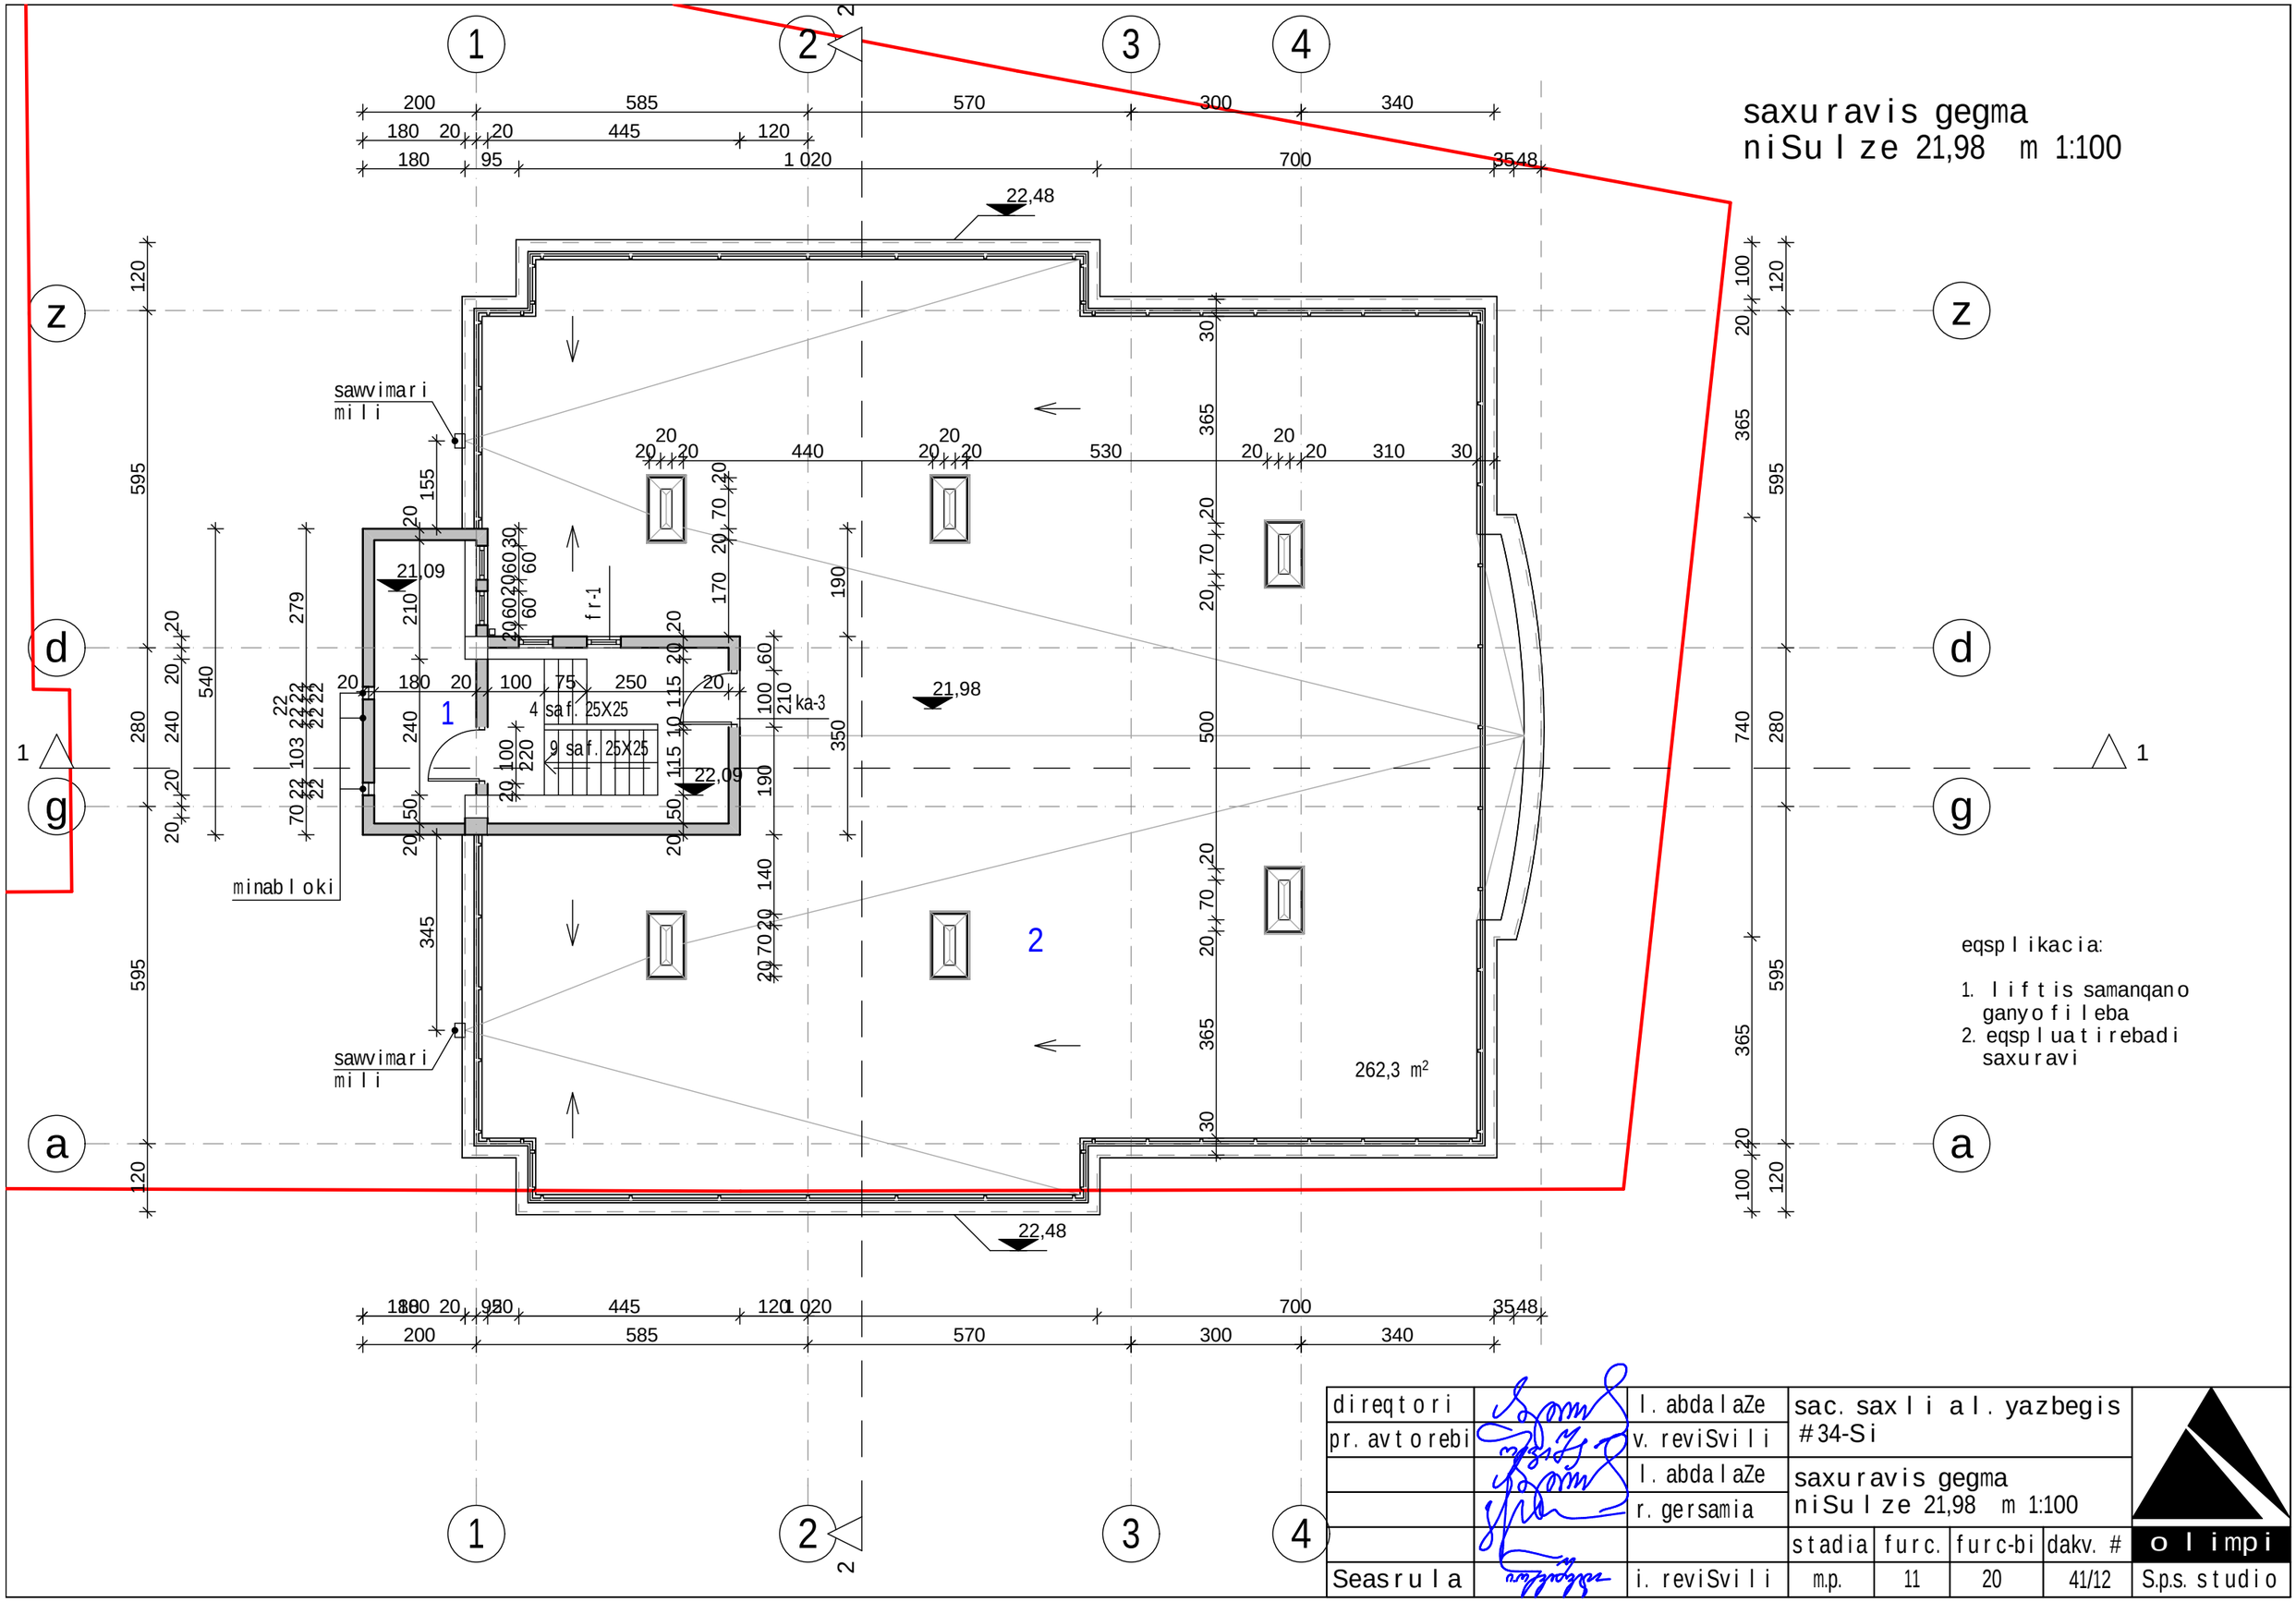

eqsplikacia:

1. liftis samanqano ganyofileba
2. eqspluatirebadi saxuravi

direqtori		l. abdalaZe	sac. saxli al. yazbegis #34-Si				olimpi
pr. avtorebi		v. reviSvili					
		l. abdalaZe	saxuravis gegma niSulze 21,98 m 1:100				
		r. gersamia					
			stadia	furc.	furc-bi	dakv. #	
Seasrula		i. reviSvili	m.p.	11	20	41/12	S.p.s. studio

saxuravis gegma
niSulze 24,69 m 1:100

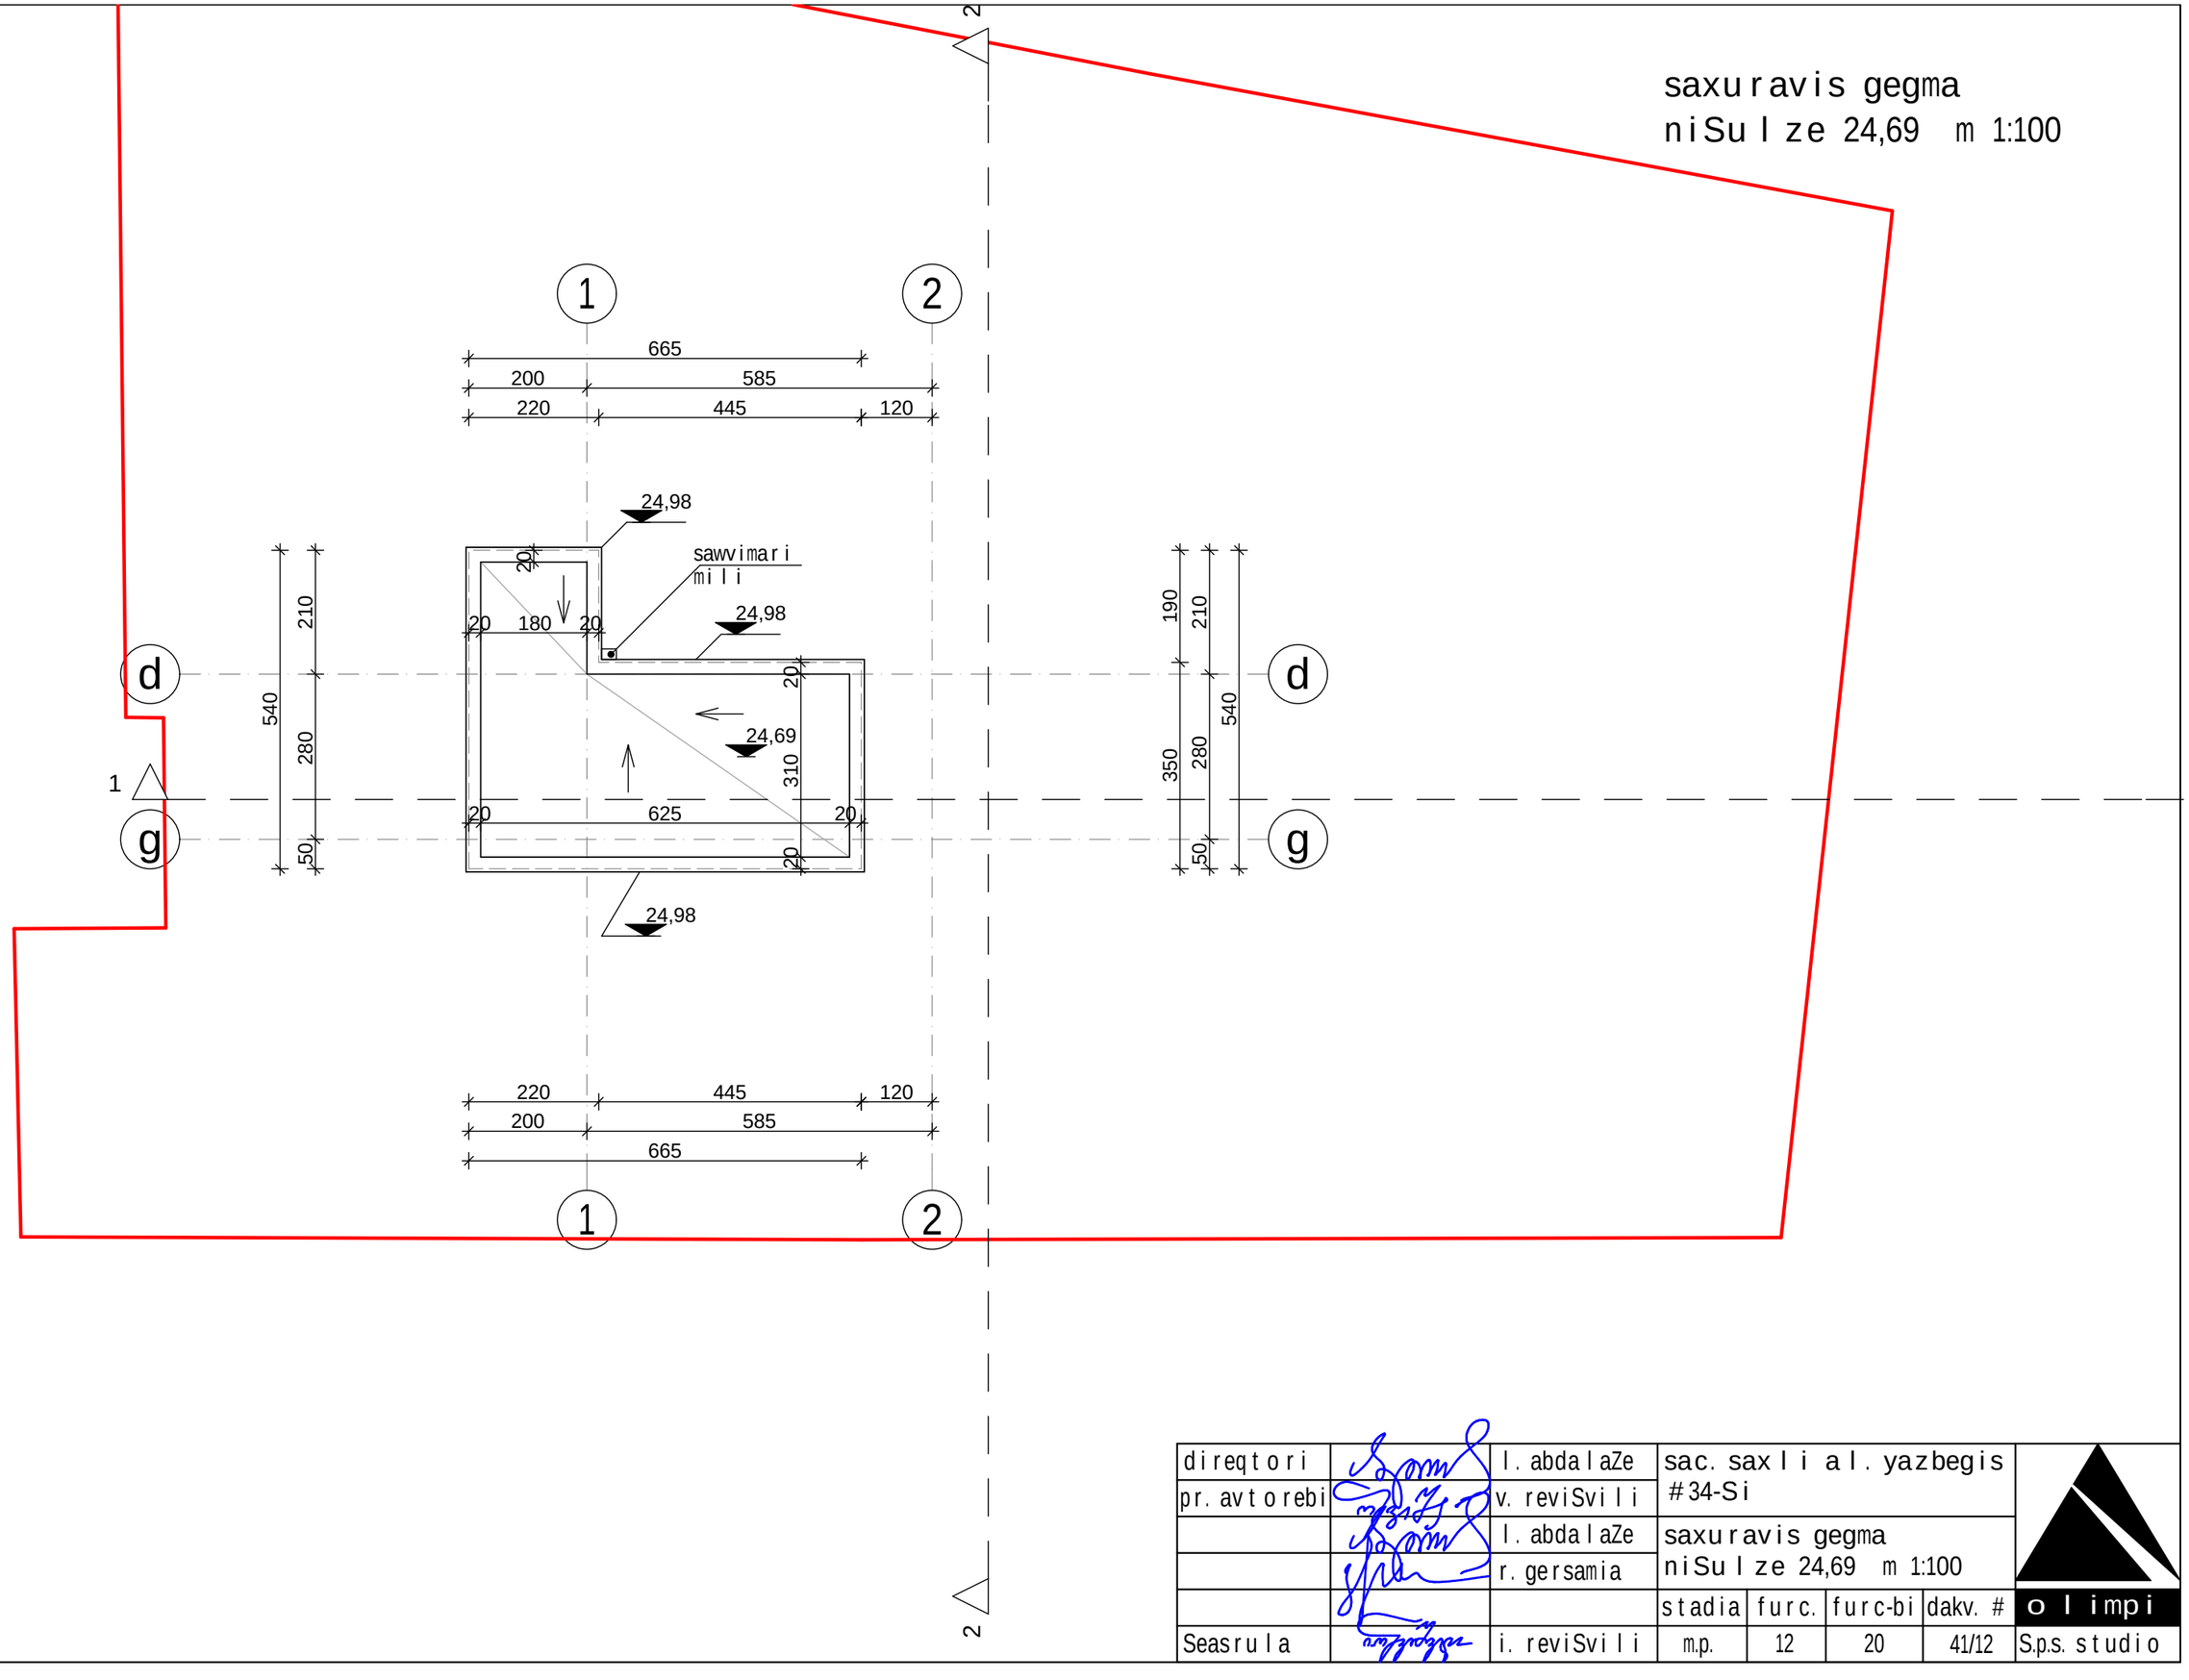

direqtori		l. abdalaZe	sac. saxli al. yazbegis #34-Si				olimpi
pr. avtorebi		v. reviSvili					
		l. abdalaZe	saxuravis gegma niSulze 24,69 m 1:100				
		r. gersamia					
			stadia	furc.	furc-bi	dakv. #	
Seasrula		i. reviSvili	m.p.	12	20	41/12	S.p.s. studio