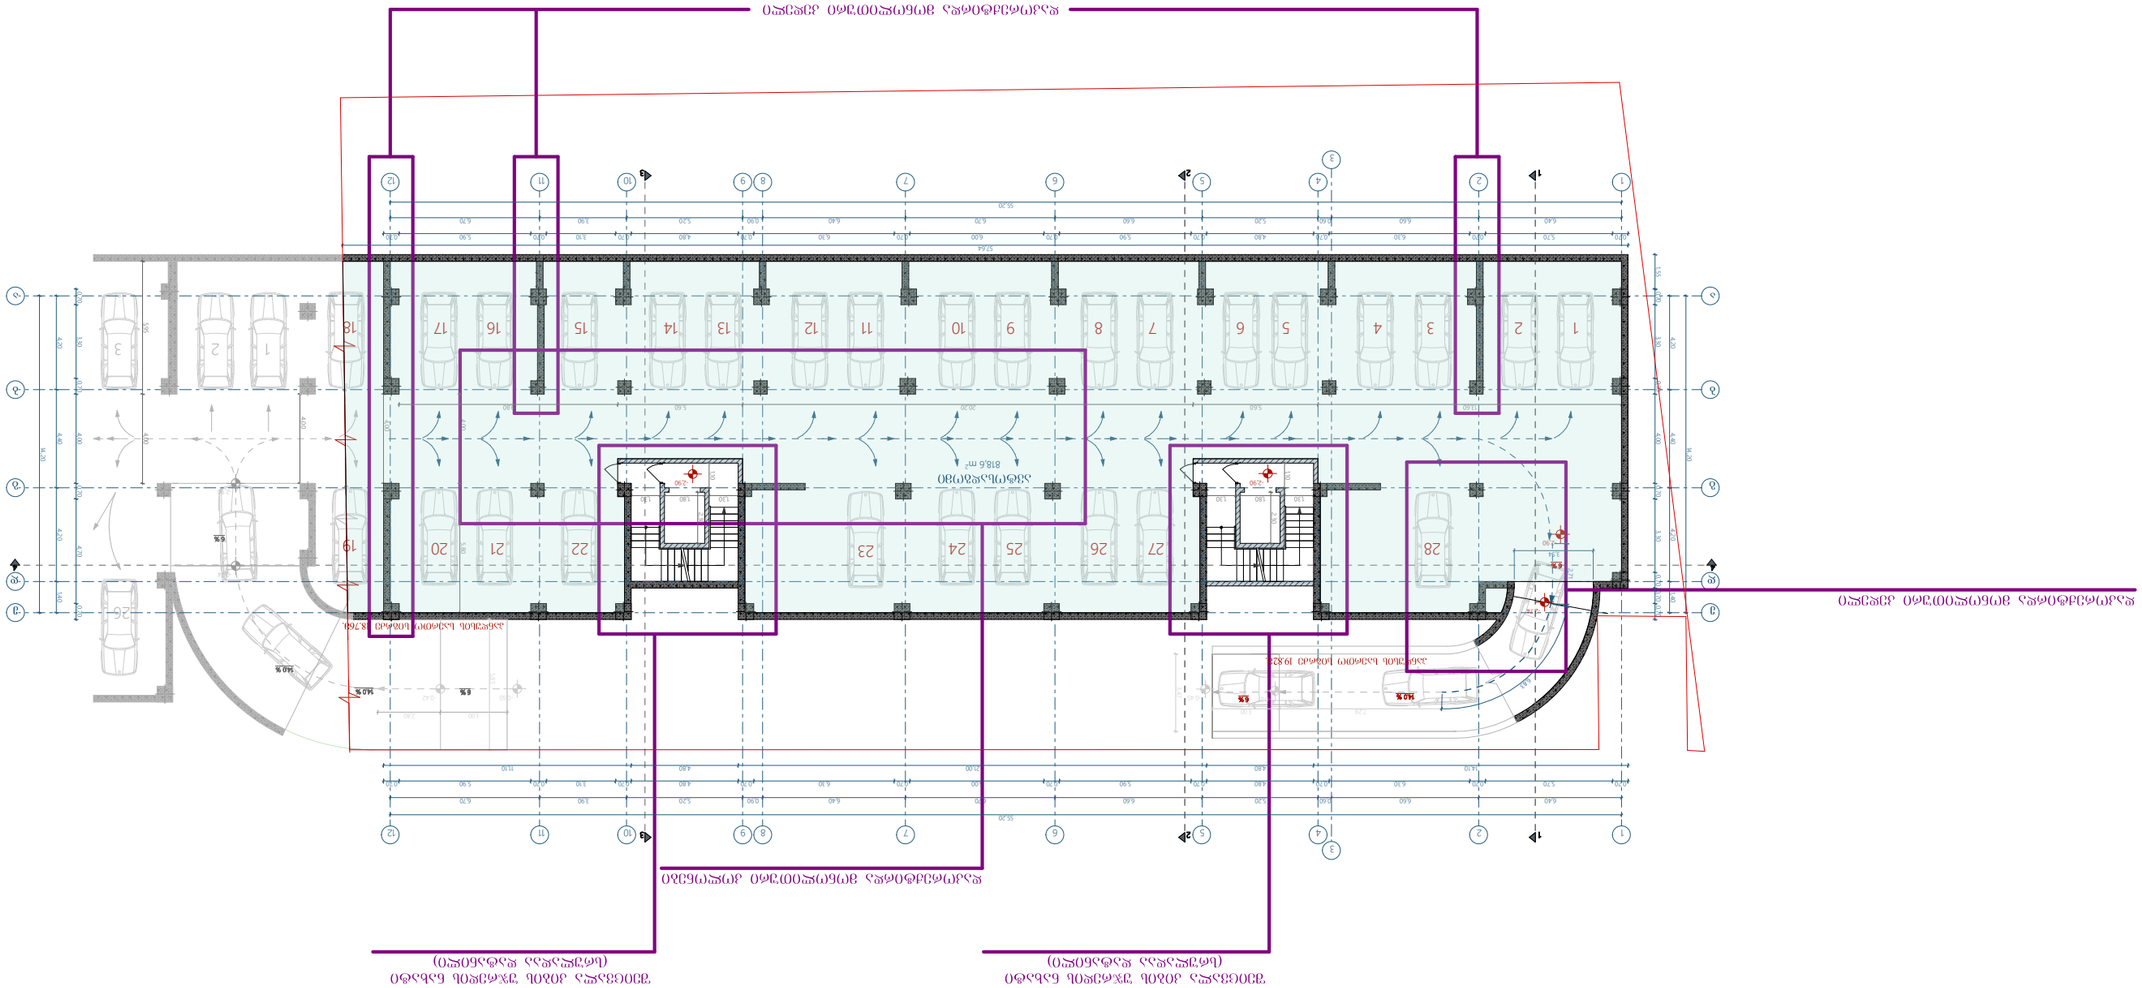

ნახაზზე ცვლილება არ არის

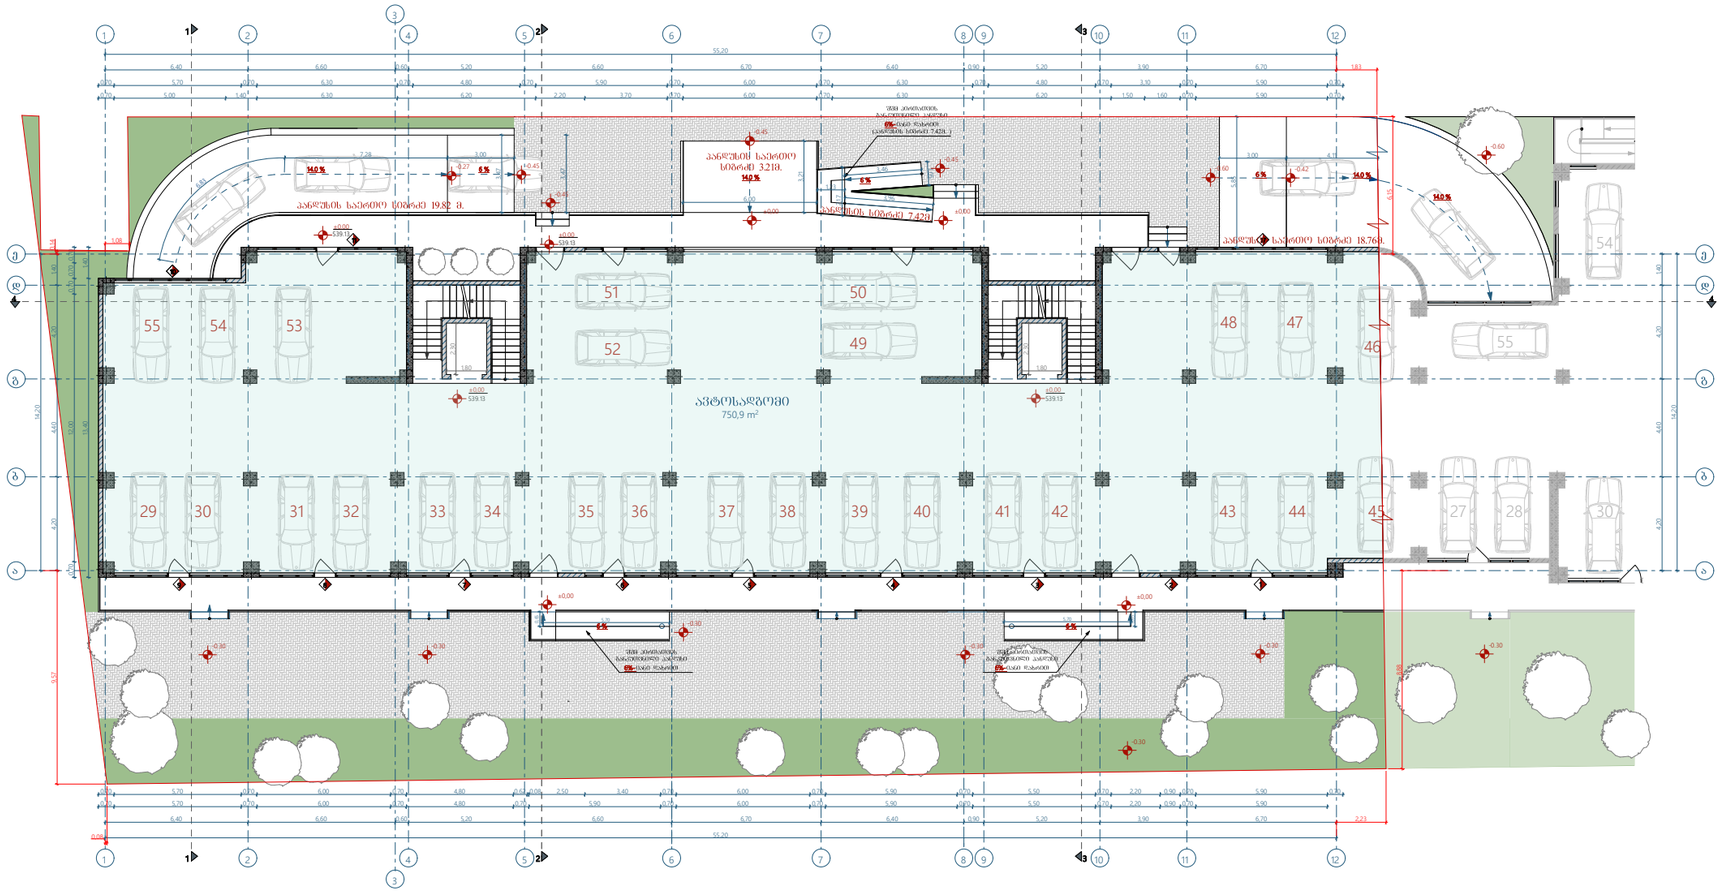

საპროექტო ორგანიზაცია stamp			

თანამდებობა	გვარი	ხელმოწერა
დირექტორი	აახვლედიანი	
მთ. არქიტექტორი	აახვლედიანი	
პრ. ავტორი	მ.ჯულუხაძე	

ნახაზზე ცვლილება არ არის

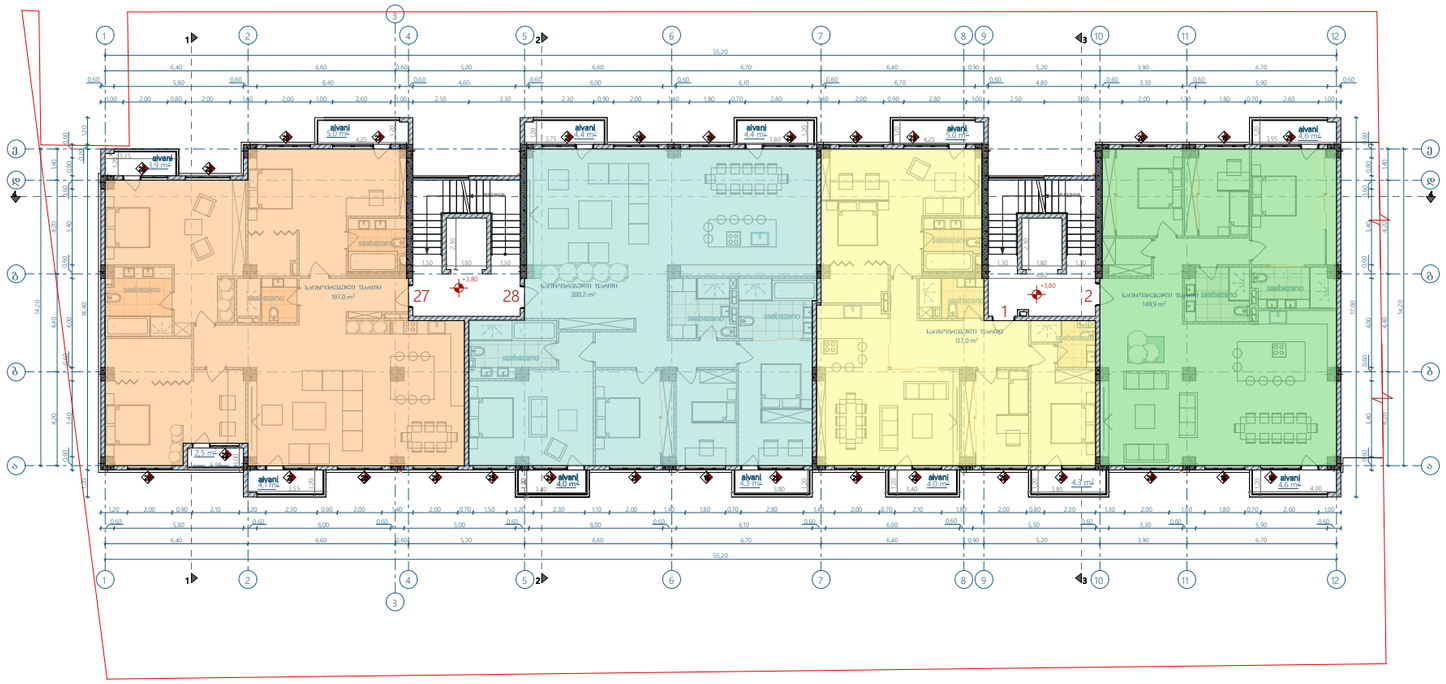


DAVIDE LLC
Construction Company

ბეჭმა +3.80 ნიშნულზე		
A-2	მასშტაბი 1:200	
თარიღი	21.02.2018	
კორექტირება		
კორექტირება		

საპროექტო ორგანიზაცია

stamp

CreativityHome
architecture design art

თანამდებობა	გვარი	ხელმოწერა
დირექტორი	აახვლედიანი	
მთ. არქიტექტორი	აახვლედიანი	
პრ. ავტორი	მჭულუხაძე	

ნახაზზე ცვლილება არ არის

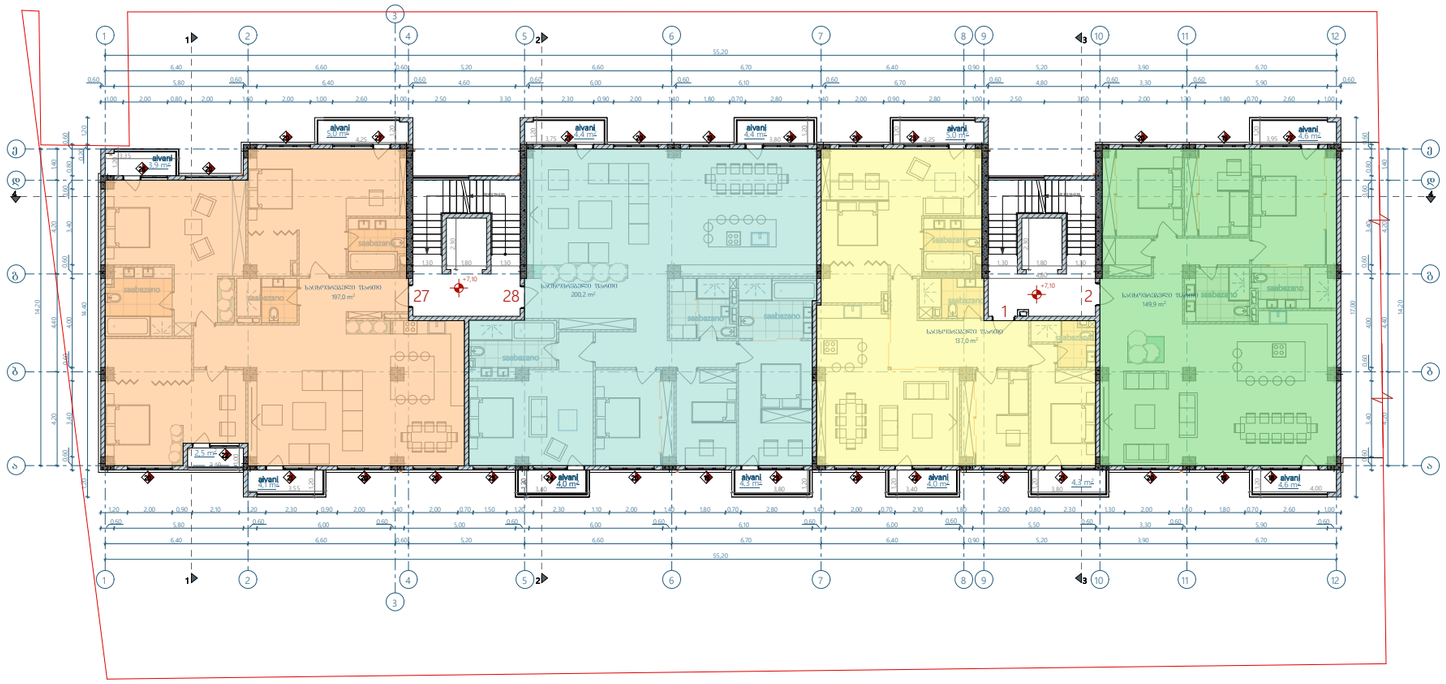


ბეჭმა +7.10 ნიშნულზე		
A-2	მასშტაბი 1:200	
თარიღი	21.02.2018	
კორექტირება		
კორექტირება		

საპროექტო ორგანიზაცია

stamp

CreativityHome
architecture design art

თანამდებობა	გვარი	ხელმოწერა
დირექტორი	ა.ახვლედიანი	
მთ. არქიტექტორი	ა.ახვლედიანი	
პრ. ავტორი	მ.ჯულუხაძე	

ნახაზზე ცვლილება არ არის

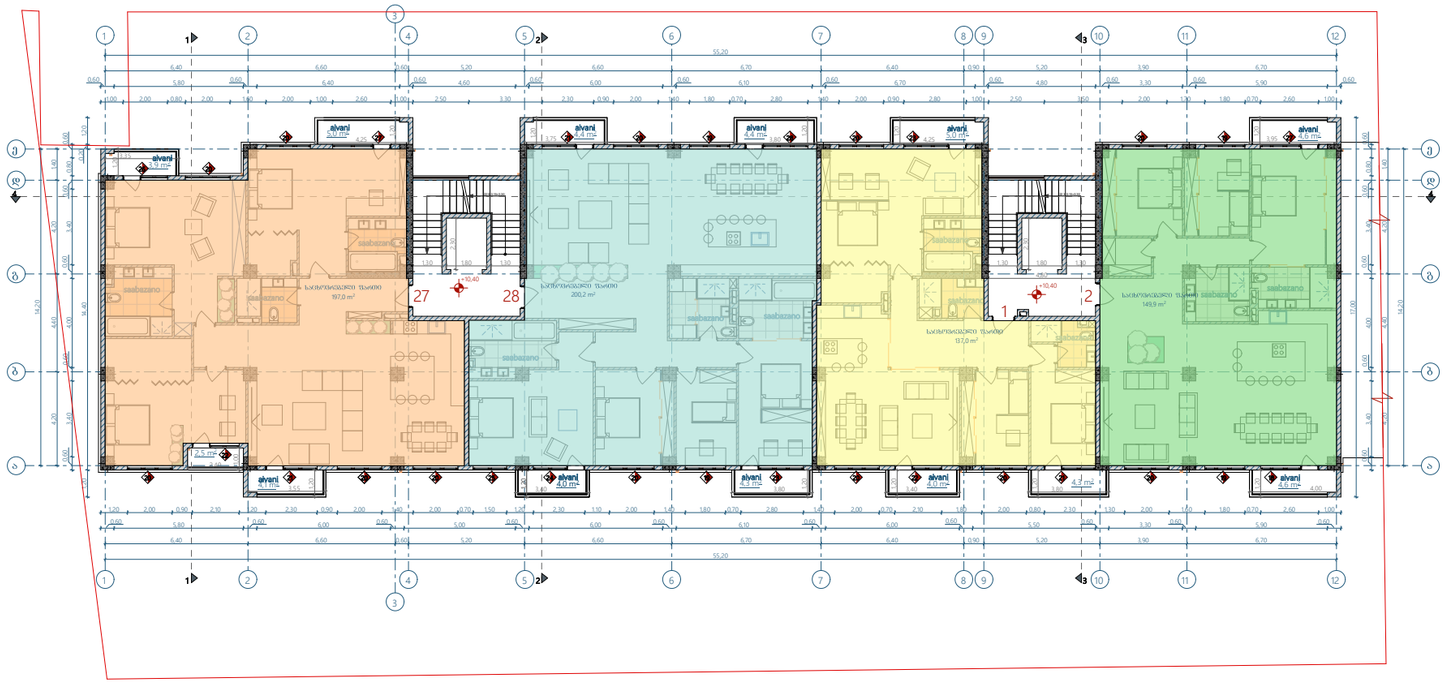
27
28
1
2
+10.40
+10.40
alvani
alvani
alvani

ნახაზზე ცვლილება არ არის

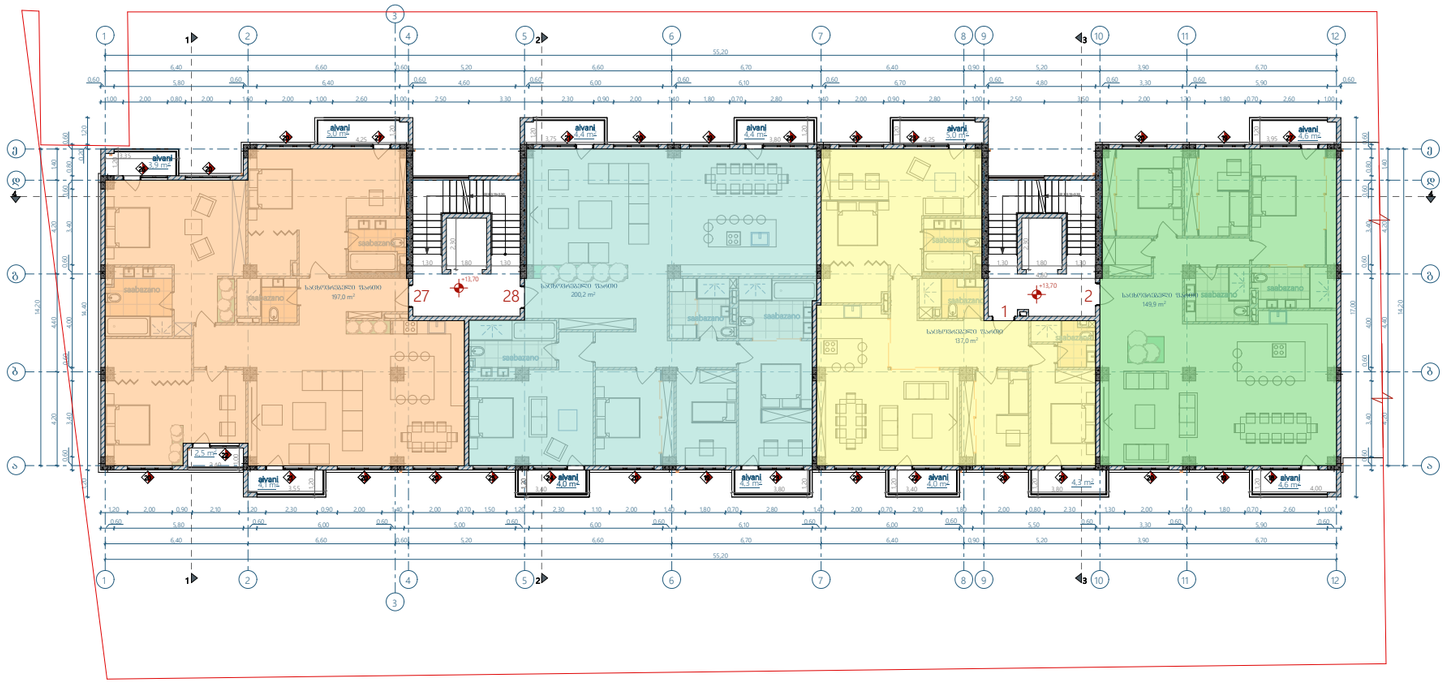
1
2
3
4
5
6
7
8
9
10
11
12
55.20
27
28
1
2
+13.70
+13.70
alvani
alvani
alvani
alvani
alvani
alvani
alvani
alvani
alvani
seabeziano
seabeziano
seabeziano

ნახაზზე ცვლილება არ არის

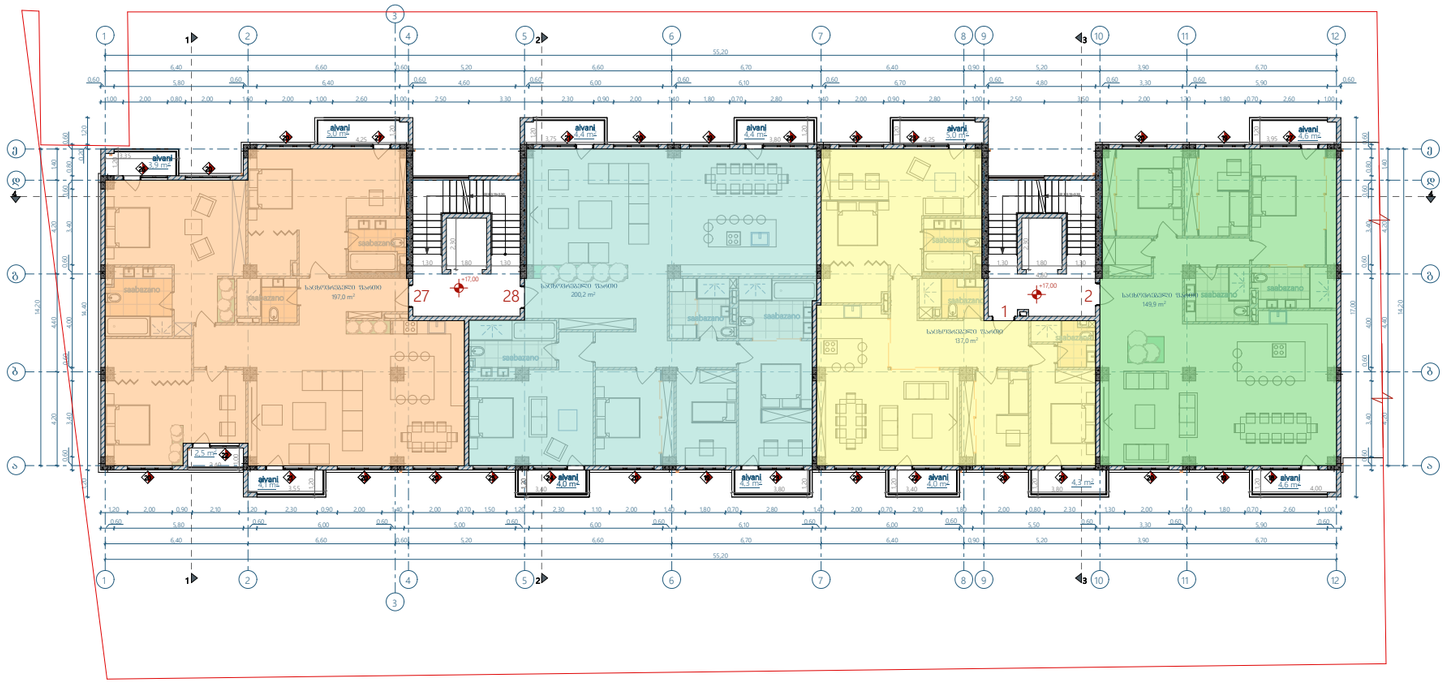

დამკვეთი:	პროექტი: მრავალბინიანი საცხოვრებელი სახლი მისამართი: ქ.თბილისი, ვარკეთილი 2-სა და ვაზისუბნის საცხოვრებელ რაიონს შორის, ნაკვ (№14/161) ს.კ. (01.19.36.014.607)	პირობითი აღნიშვნები: * საპროექტო შენობის ±0.00 შეესაბამება აბსოლიტურ ნიშნულს 539.13

ბეჭმა +17.00 ნიშნულზე		
A-2	მასშტაბი 1:200	
თარიღი	21.02.2018	
კორექტირება		
კორექტირება		

საპროექტო ორგანიზაცია

stamp

CreativityHome
architecture design art

თანამდებობა	გვარი	ხელმოწერა
დირექტორი	ა.ახვლედიანი	
მთ. არქიტექტორი	ა.ახვლედიანი	
პრ. ავტორი	მ.ჯულუხაძე	

ნახაზზე ცვლილება არ არის

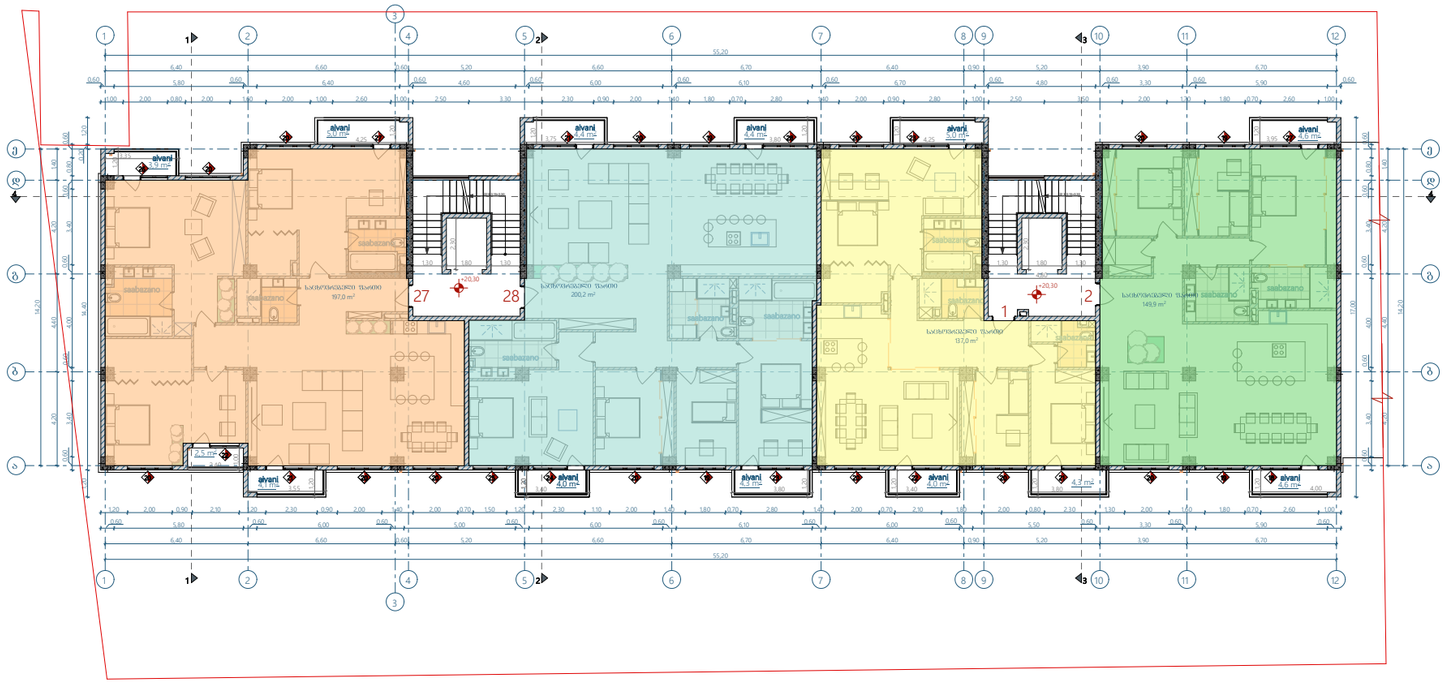
27
28
1
2
+20.30
+20.30
55.20
55.20
alvani
alvani
alvani

ნახაზზე ცვლილება არ არის

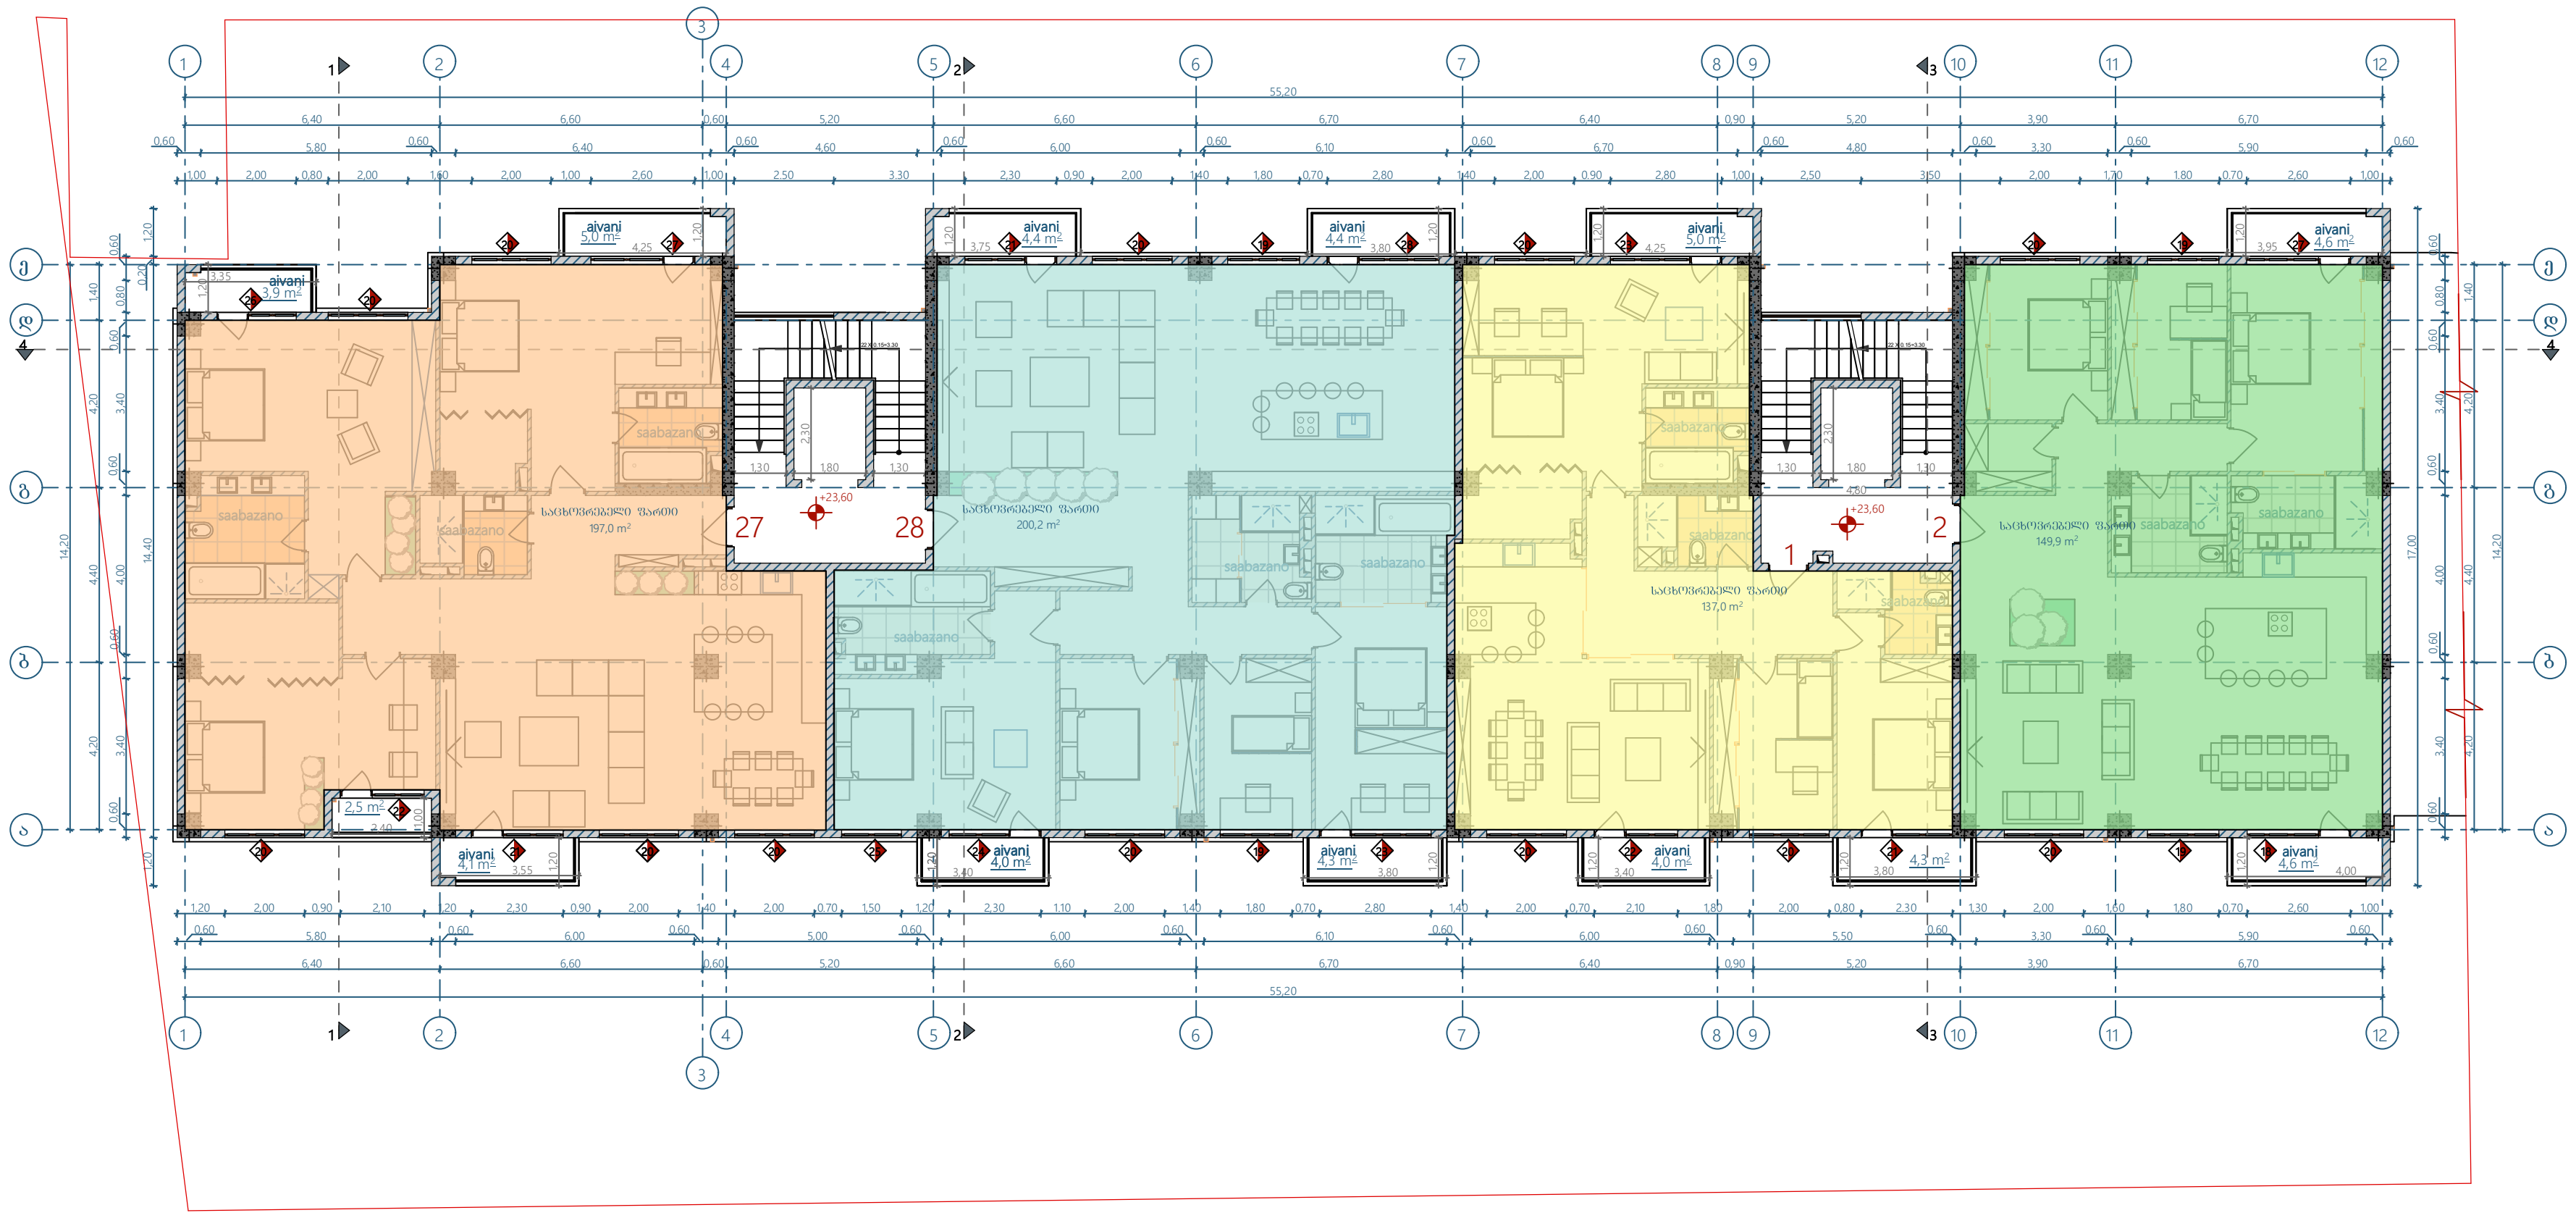

დამკვეთი:

DAVIDE LLC
Construction Company

პროექტი:

მრავალბინიანი საცხოვრებელი სახლი

მისამართი:

ქ.თბილისი, ვარკეთილი 2-სა და ვაზისუბნის საცხოვრებელ რაიონს შორის, ნაკვ (№14/161) ს.კ. (01.19.36.014.607)

პირობითი აღნიშვნები:

* საპროექტო შენობის ±0.00 შეესაბამება აბსოლიტურ ნიშნულს 539.13

გეგმა +23.60 ნიშნულზე

A-2	მასშტაბი 1:200	
თარიღი	21.02.2018	
კორექტირება		
კორექტირება		

საპროექტო ორგანიზაცია

stamp

CreativityHome
architecture design art

თანამდებობა	გვარი	ხელმოწერა
დირექტორი	ა.ახვლედიანი	
მთ. არქიტექტორი	ა.ახვლედიანი	
პრ. ავტორი	მ.ჭულუხაძე	

ნახაზზე ცვლილება არ არის

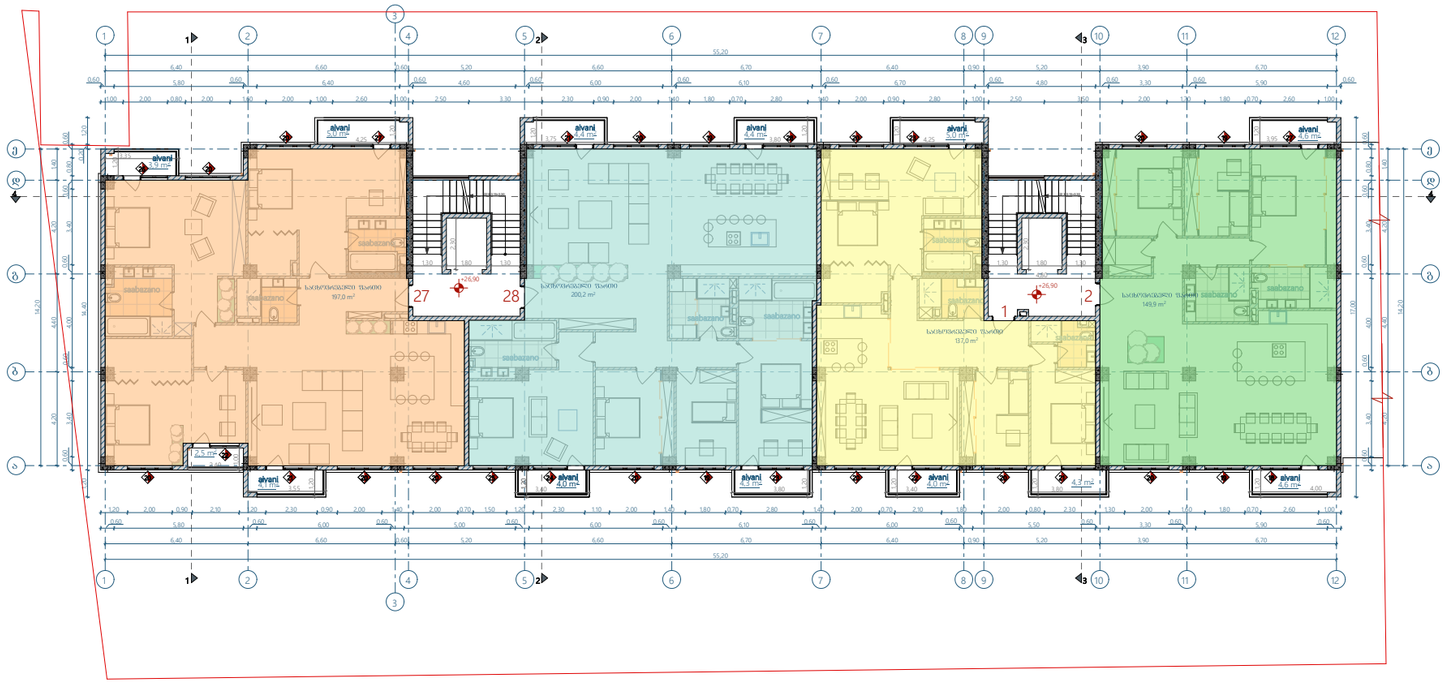

დამკვეთი:

DAVIDE LLC
Construction Company

პროექტი:

მრავალბინიანი საცხოვრებელი სახლი

მისამართი:


პირობითი აღნიშვნები:

* საპროექტო შენობის ±0.00 შეესაბამება აბსოლიტურ ნიშნულს 539.13

ბეჭმა +26.90 ნიშნულზე

A-2	მასშტაბი 1:200	
თარიღი	21.02.2018	
კორექტირება		
კორექტირება		

საპროექტო ორგანიზაცია

stamp

CreativityHome
architecture design art

თანამდებობა	გვარი	ხელმოწერა
დირექტორი	აახვლედიანი	
მთ. არქიტექტორი	აახვლედიანი	
პრ. ავტორი	მჭულუხაძე	

ნახაზზე ცვლილება არ არის

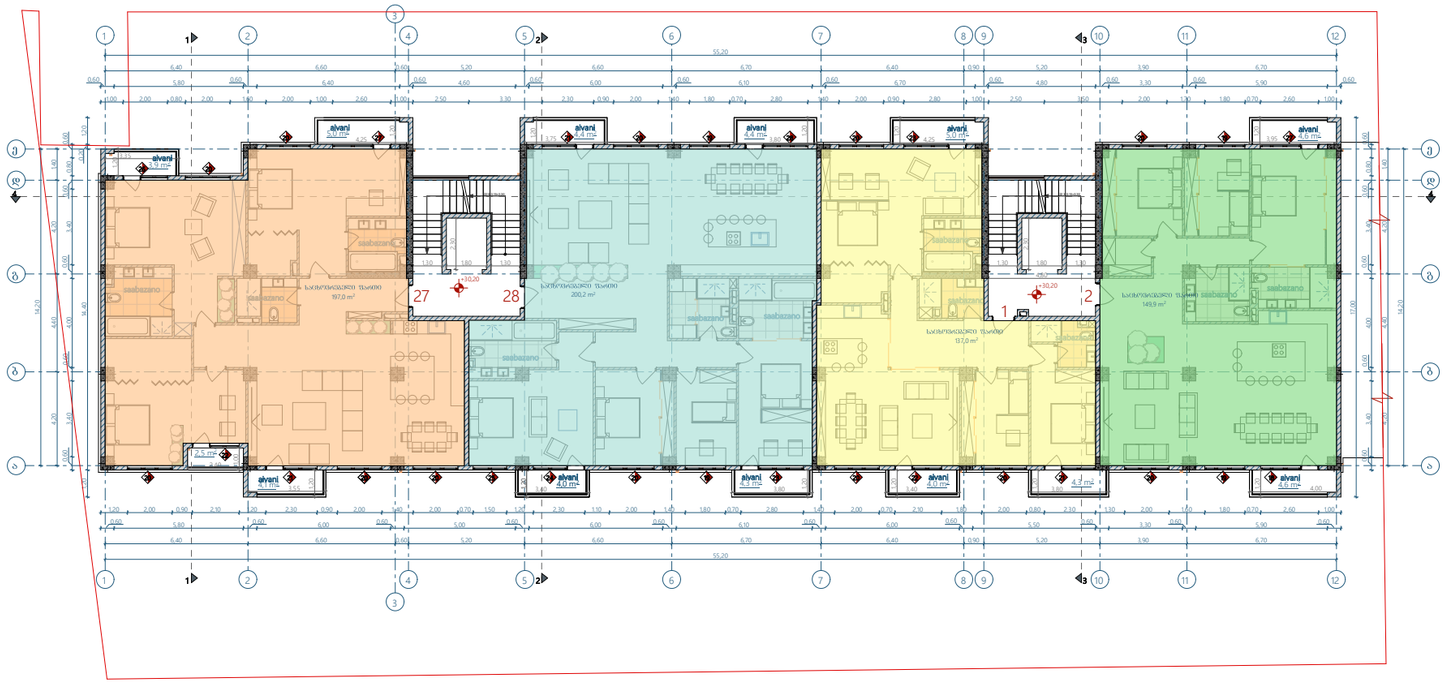


ბეჭმა +30.20 ნიშნულზე		
A-2	მასშტაბი 1:200	
თარიღი	21.02.2018	
კორექტირება		
კორექტირება		

საპროექტო ორგანიზაცია

stamp

CreativityHome architecture design art

თანამდებობა	გვარი	ხელმოწერა
დირექტორი	აახვლედიანი	
მთ. არქიტექტორი	აახვლედიანი	
პრ. ავტორი	მჭულუხაძე	

კორექტირება

ნახაზზე ცვლილება არ არის

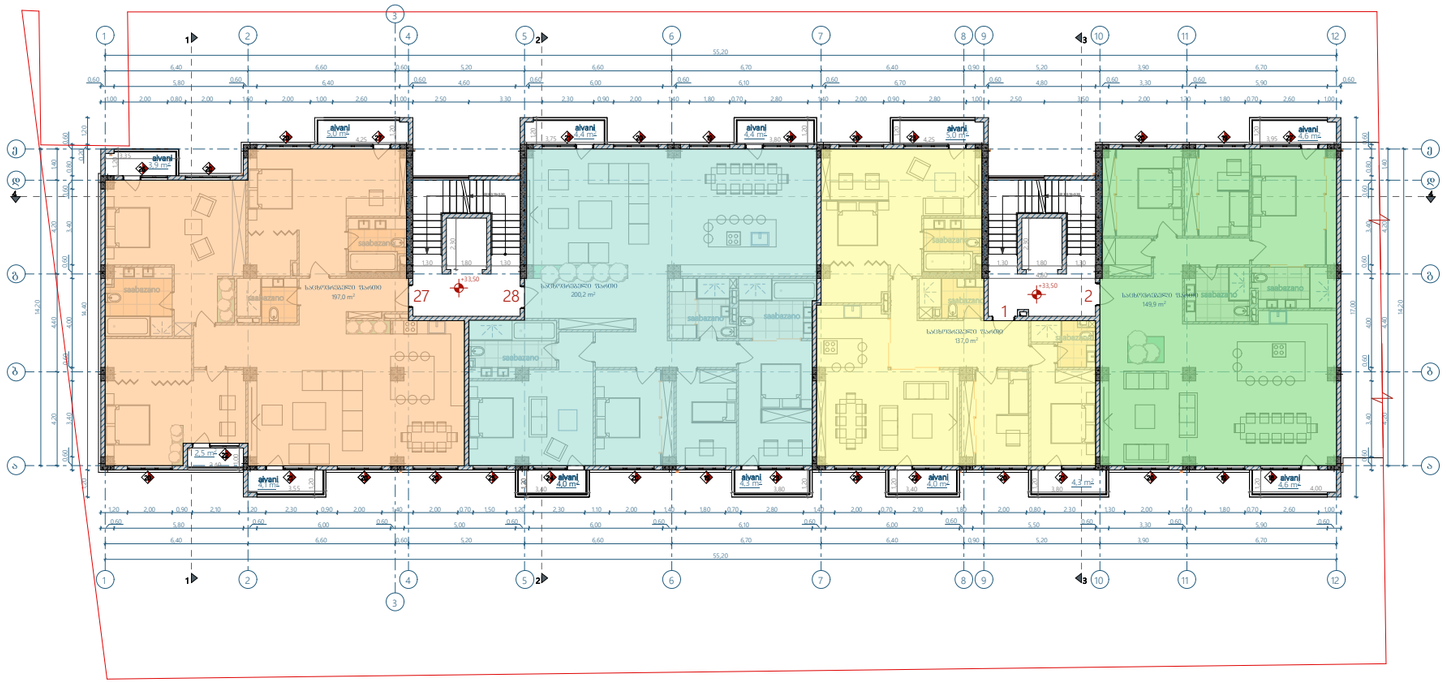

კოორდინატები


ბეჭდმა +33.50 ნიშნულზე

A-2	მასშტაბი 1:200	
თარიღი	21.02.2018	
კორექტირება		
კორექტირება		

საპროექტო ორგანიზაცია

stamp

CreativityHome architecture design art

თანამდებობა	გვარი	ხელმოწერა
დირექტორი	აახვლედიანი	
მთ. არქიტექტორი	აახვლედიანი	
პრ. ავტორი	მჭულუხაძე	

ნახაზზე ცვლილება არ არის

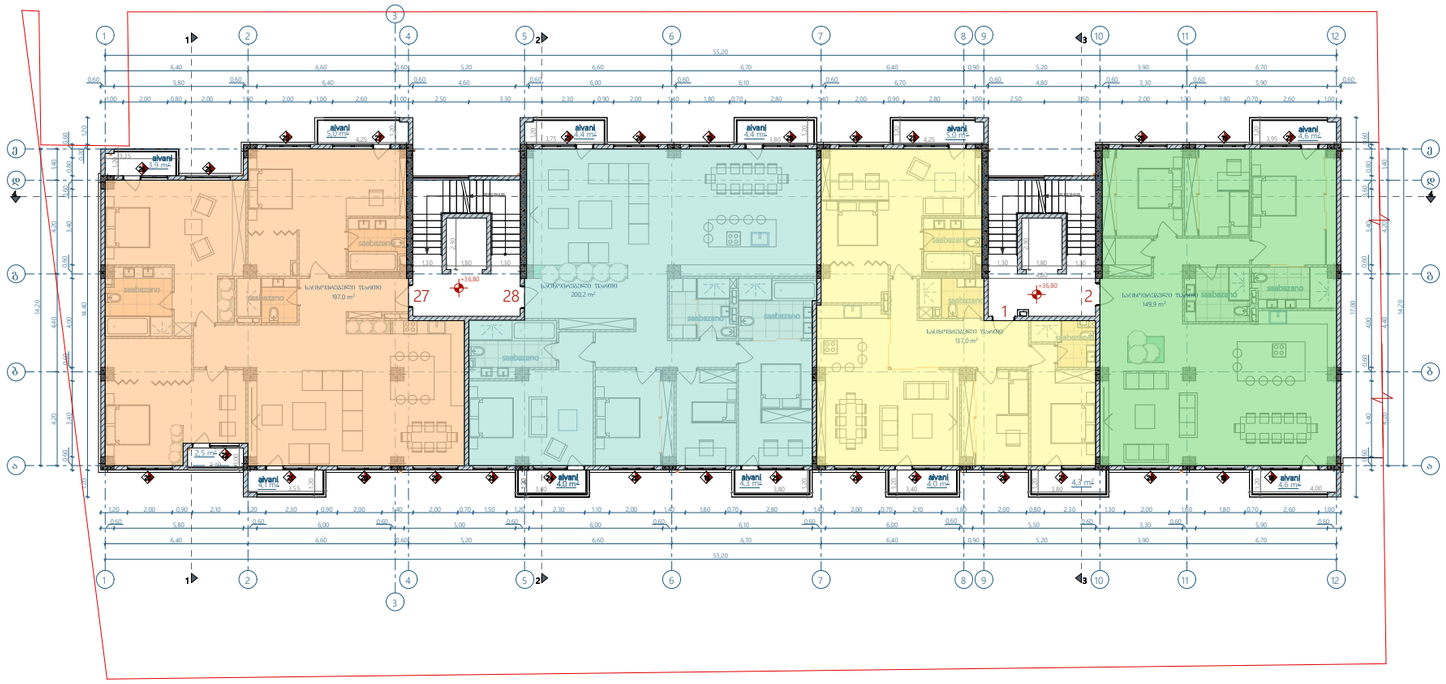

დამკვეთი:	პროექტი: მრავალბინიანი საცხოვრებელი სახლი მისამართი: ქ.თბილისი, ვარკეთილი 2-სა და ვაზისუბნის საცხოვრებელ რაიონს შორის, ნაკვ (№14/161) ს.კ. (01.19.36.014.607)	პირობითი აღნიშვნები: * საპროექტო შენობის ±0.00 შეესაბამება აბსოლიტურ ნიშნულს 539.13

DAVIDE LLC
Construction Company

ბეჭმა +36.80 ნიშნულზე		
A-2	მასშტაბი 1:200	
თარიღი	21.02.2018	
კორექტირება		
კორექტირება		

საპროექტო ორგანიზაცია

stamp

CreativityHome
architecture design art

თანამდებობა	გვარი	ხელმოწერა
დირექტორი	აახვლედიანი	
მთ. არქიტექტორი	აახვლედიანი	
პრ. ავტორი	მჭულუხაძე	

ნახაზზე ცვლილება არ არის

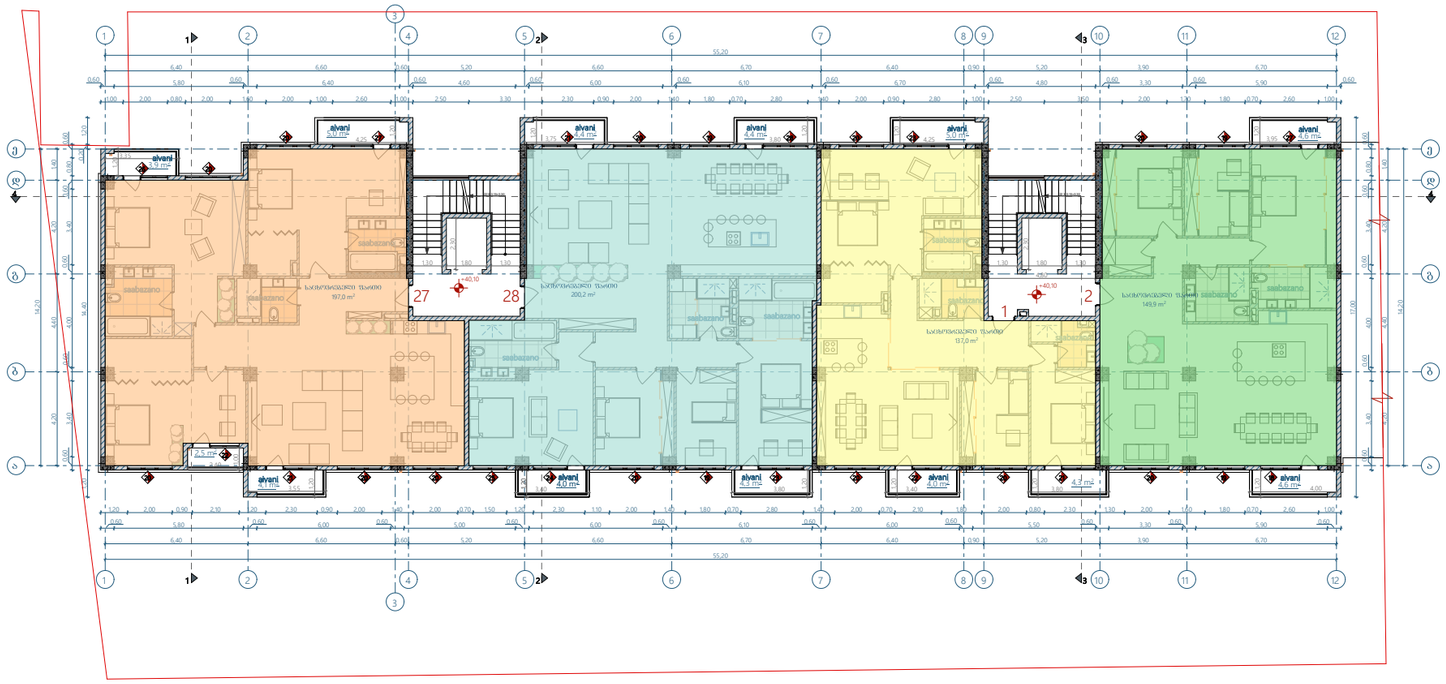


DAVIDE LLC
Construction Company

ბეჭმა +40.10 ნიშნულზე		
A-2	მასშტაბი 1:200	
თარიღი	21.02.2018	
კორექტირება		
კორექტირება		

საპროექტო ორგანიზაცია

stamp

CreativityHome
architecture design art

თანამდებობა	გვარი	ხელმოწერა
დირექტორი	ა.ახვლედიანი	
მთ. არქიტექტორი	ა.ახვლედიანი	
პრ. ავტორი	მ.ჯულუხაძე	

ნახაზზე ცვლილება არ არის

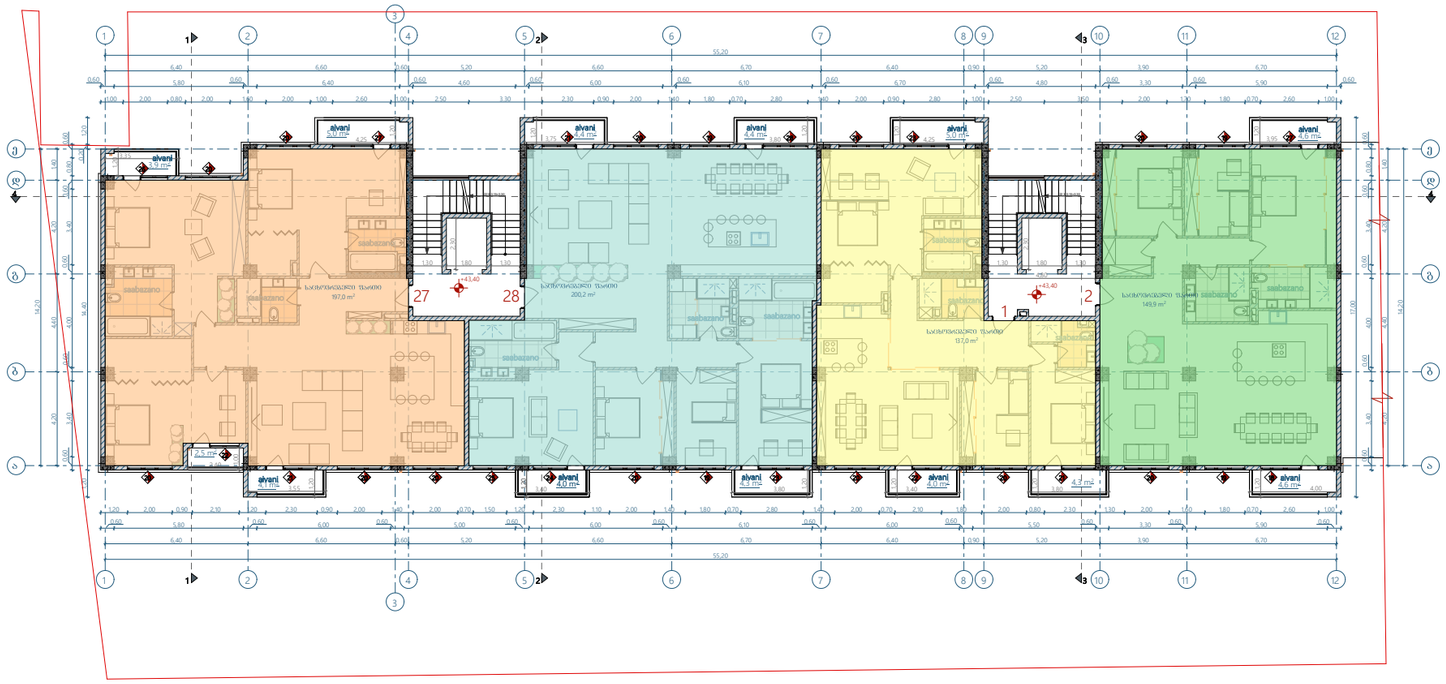

დამკვეთი:	პროექტი: მრავალბინიანი საცხოვრებელი სახლი მისამართი: ქ.თბილისი, ვარკეთილი 2-სა და ვაზისუბნის საცხოვრებელ რაიონს შორის, ნაკვ (№14/161) ს.კ. (01.19.36.014.607)	პირობითი აღნიშვნები: * საპროექტო შენობის ±0.00 შეესაბამება აბსოლიტურ ნიშნულს 539.13

DAVIDE LLC
Construction Company

ბეჭმა +43.40 ნიშნულზე		
A-2	მასშტაბი 1:200	
თარიღი	21.02.2018	
კორექტირება		
კორექტირება		

საპროექტო ორგანიზაცია

stamp

CreativityHome
architecture design art

თანამდებობა	გვარი	ხელმოწერა
დირექტორი	აახვლედიანი	
მთ. არქიტექტორი	აახვლედიანი	
პრ. ავტორი	მჭულუხაძე	

ნახაზზე ცვლილება არ არის

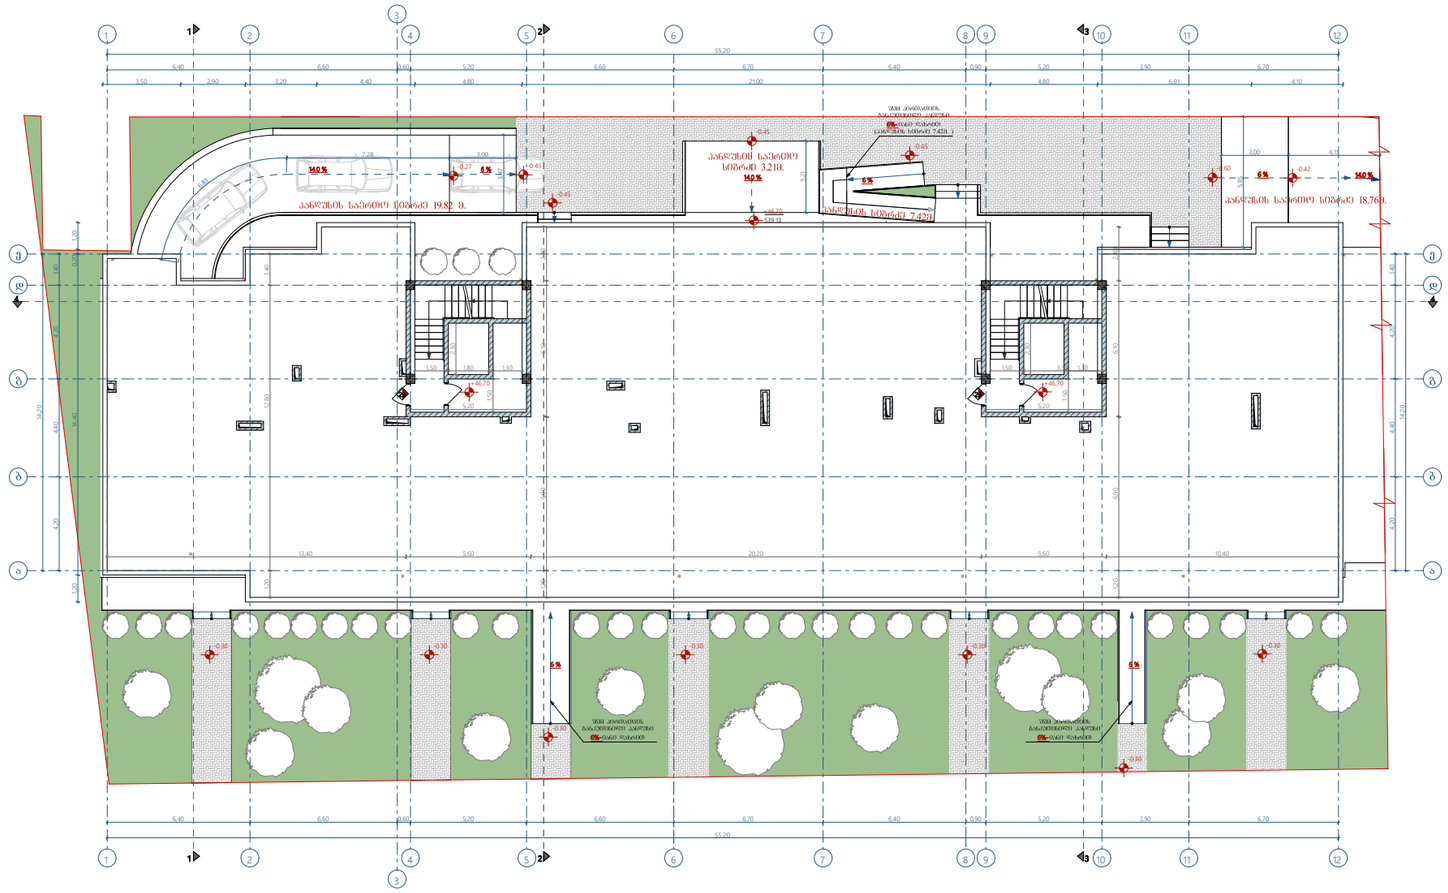

დამკვეთი:

DAVIDE LLC
Construction Company

პროექტი:

მრავალბინიანი საცხოვრებელი სახლი

მისამართი:

ქ.თბილისი, ვარკეთილი 2-სა და ვაზისუბნის საცხოვრებელ რაიონს შორის, ნაკვ (№14/161) ს.კ. (01.19.36.014.607)

პირობითი აღნიშვნები:

* საპროექტო შენობის ±0.00 შეესაბამება აბსოლიტურ ნიშნულს 539.13

ბეჭდა	+46.70 ნიშნულზე
A-2	მასშტაბი 1:200
თარიღი	21.02.2018
კორექტირება	
კორექტირება	

საპროექტო ორგანიზაცია

stamp

CreativityHome
architecture design art

თანამდებობა	გვარი	ხელმოწერა
დირექტორი	ა.ახვლედიანი	
მთ. არქიტექტორი	ა.ახვლედიანი	
პრ. ავტორი	მ.ჯულუხაძე	

ნახაზზე ცვლილება არ არის

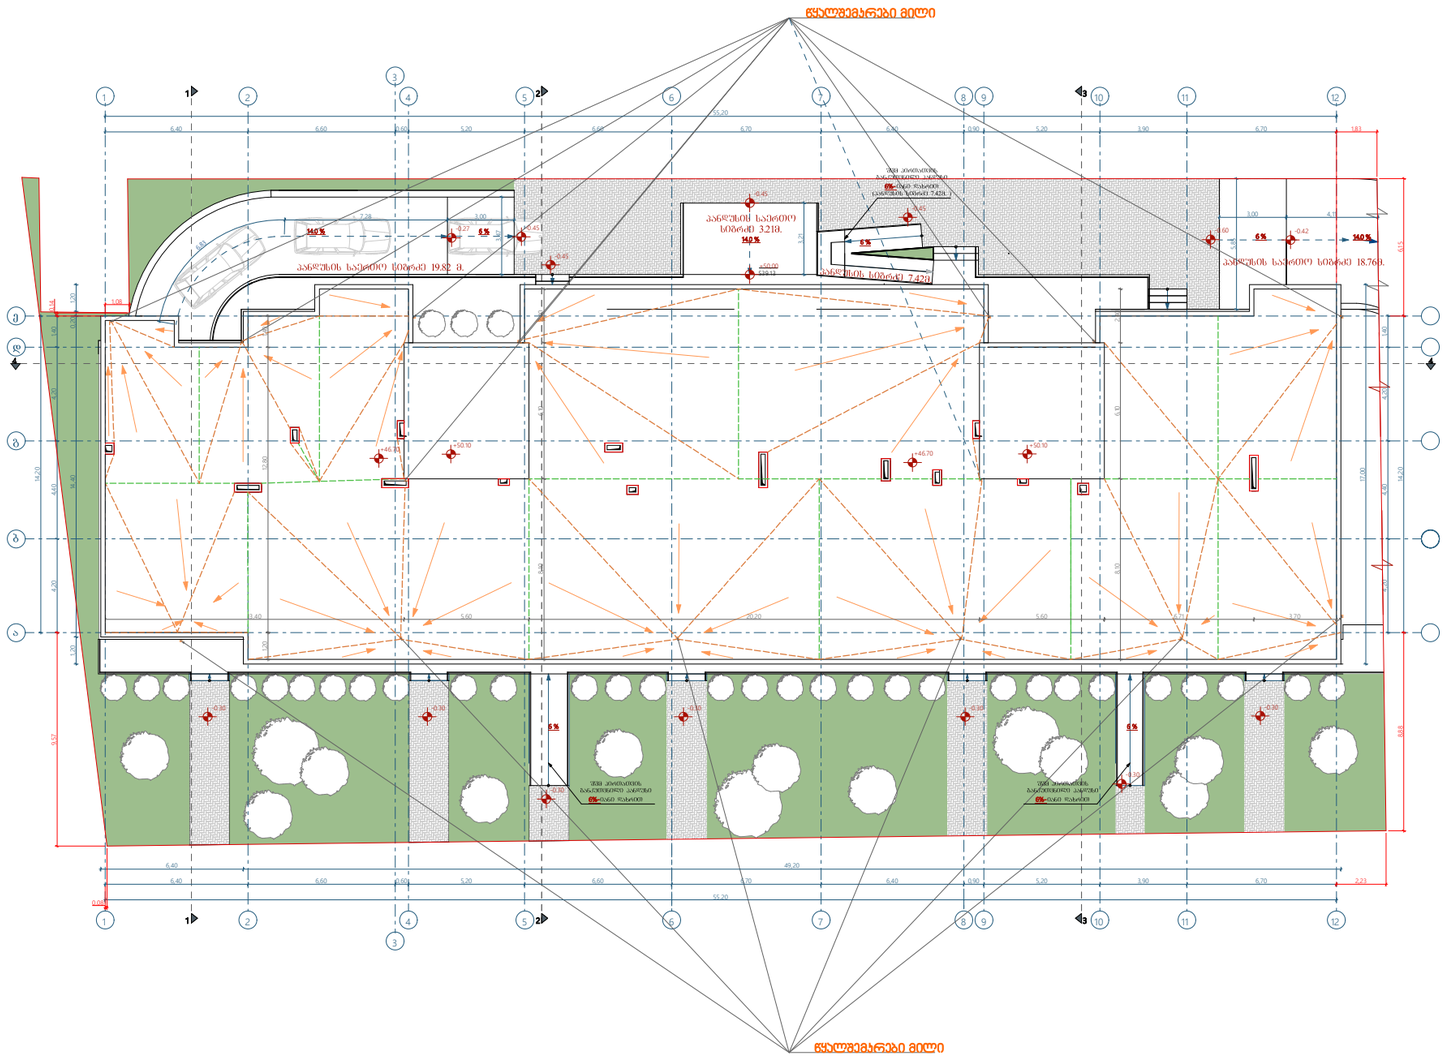

დამკვეთი:	პროექტი:	პირობითი აღნიშვნები:
DAVIDE LLC Construction Company	მრავალბინიანი საცხოვრებელი სახლი მისამართი: ქ.თბილისი, ვარკეთილი 2-სა და ვაზისუბნის საცხოვრებელ რაიონს შორის, ნაკვ (№14/161) ს.კ. (01.19.36.014.607)	* საპროექტო შენობის ±0.00 შეესაბამება აბსოლიტურ ნიშნულს 539.13

სახშრავის გეგმა +50.10 ნიშნულზე		
A-2	მასშტაბი 1:200	
თარიღი	21.02.2018	
კორექტირება		
კორექტირება		

საპროექტო ორგანიზაცია

stamp

CreativityHome architecture design art

თანამდებობა	გვარი	ხელმოწერა
დირექტორი	აახვლედიანი	
მთ. არქიტექტორი	აახვლედიანი	
პრ. ავტორი	მჭულუხაძე	