საქართველოს
ქ. თბილისის მერია
სსიპ თბილისის არქიტექტურის სამსახური

ქ. თბილისი, ვ. ნინუას ქუჩა №3 1599 კვ.მ არასასოფლო-სამეურნეო
დანიშნულების ს/კ-ით 01.12.12.001.196 მიწის ნაკვეთის ტოპოგრაფიული
ბ ე ბ მ ა

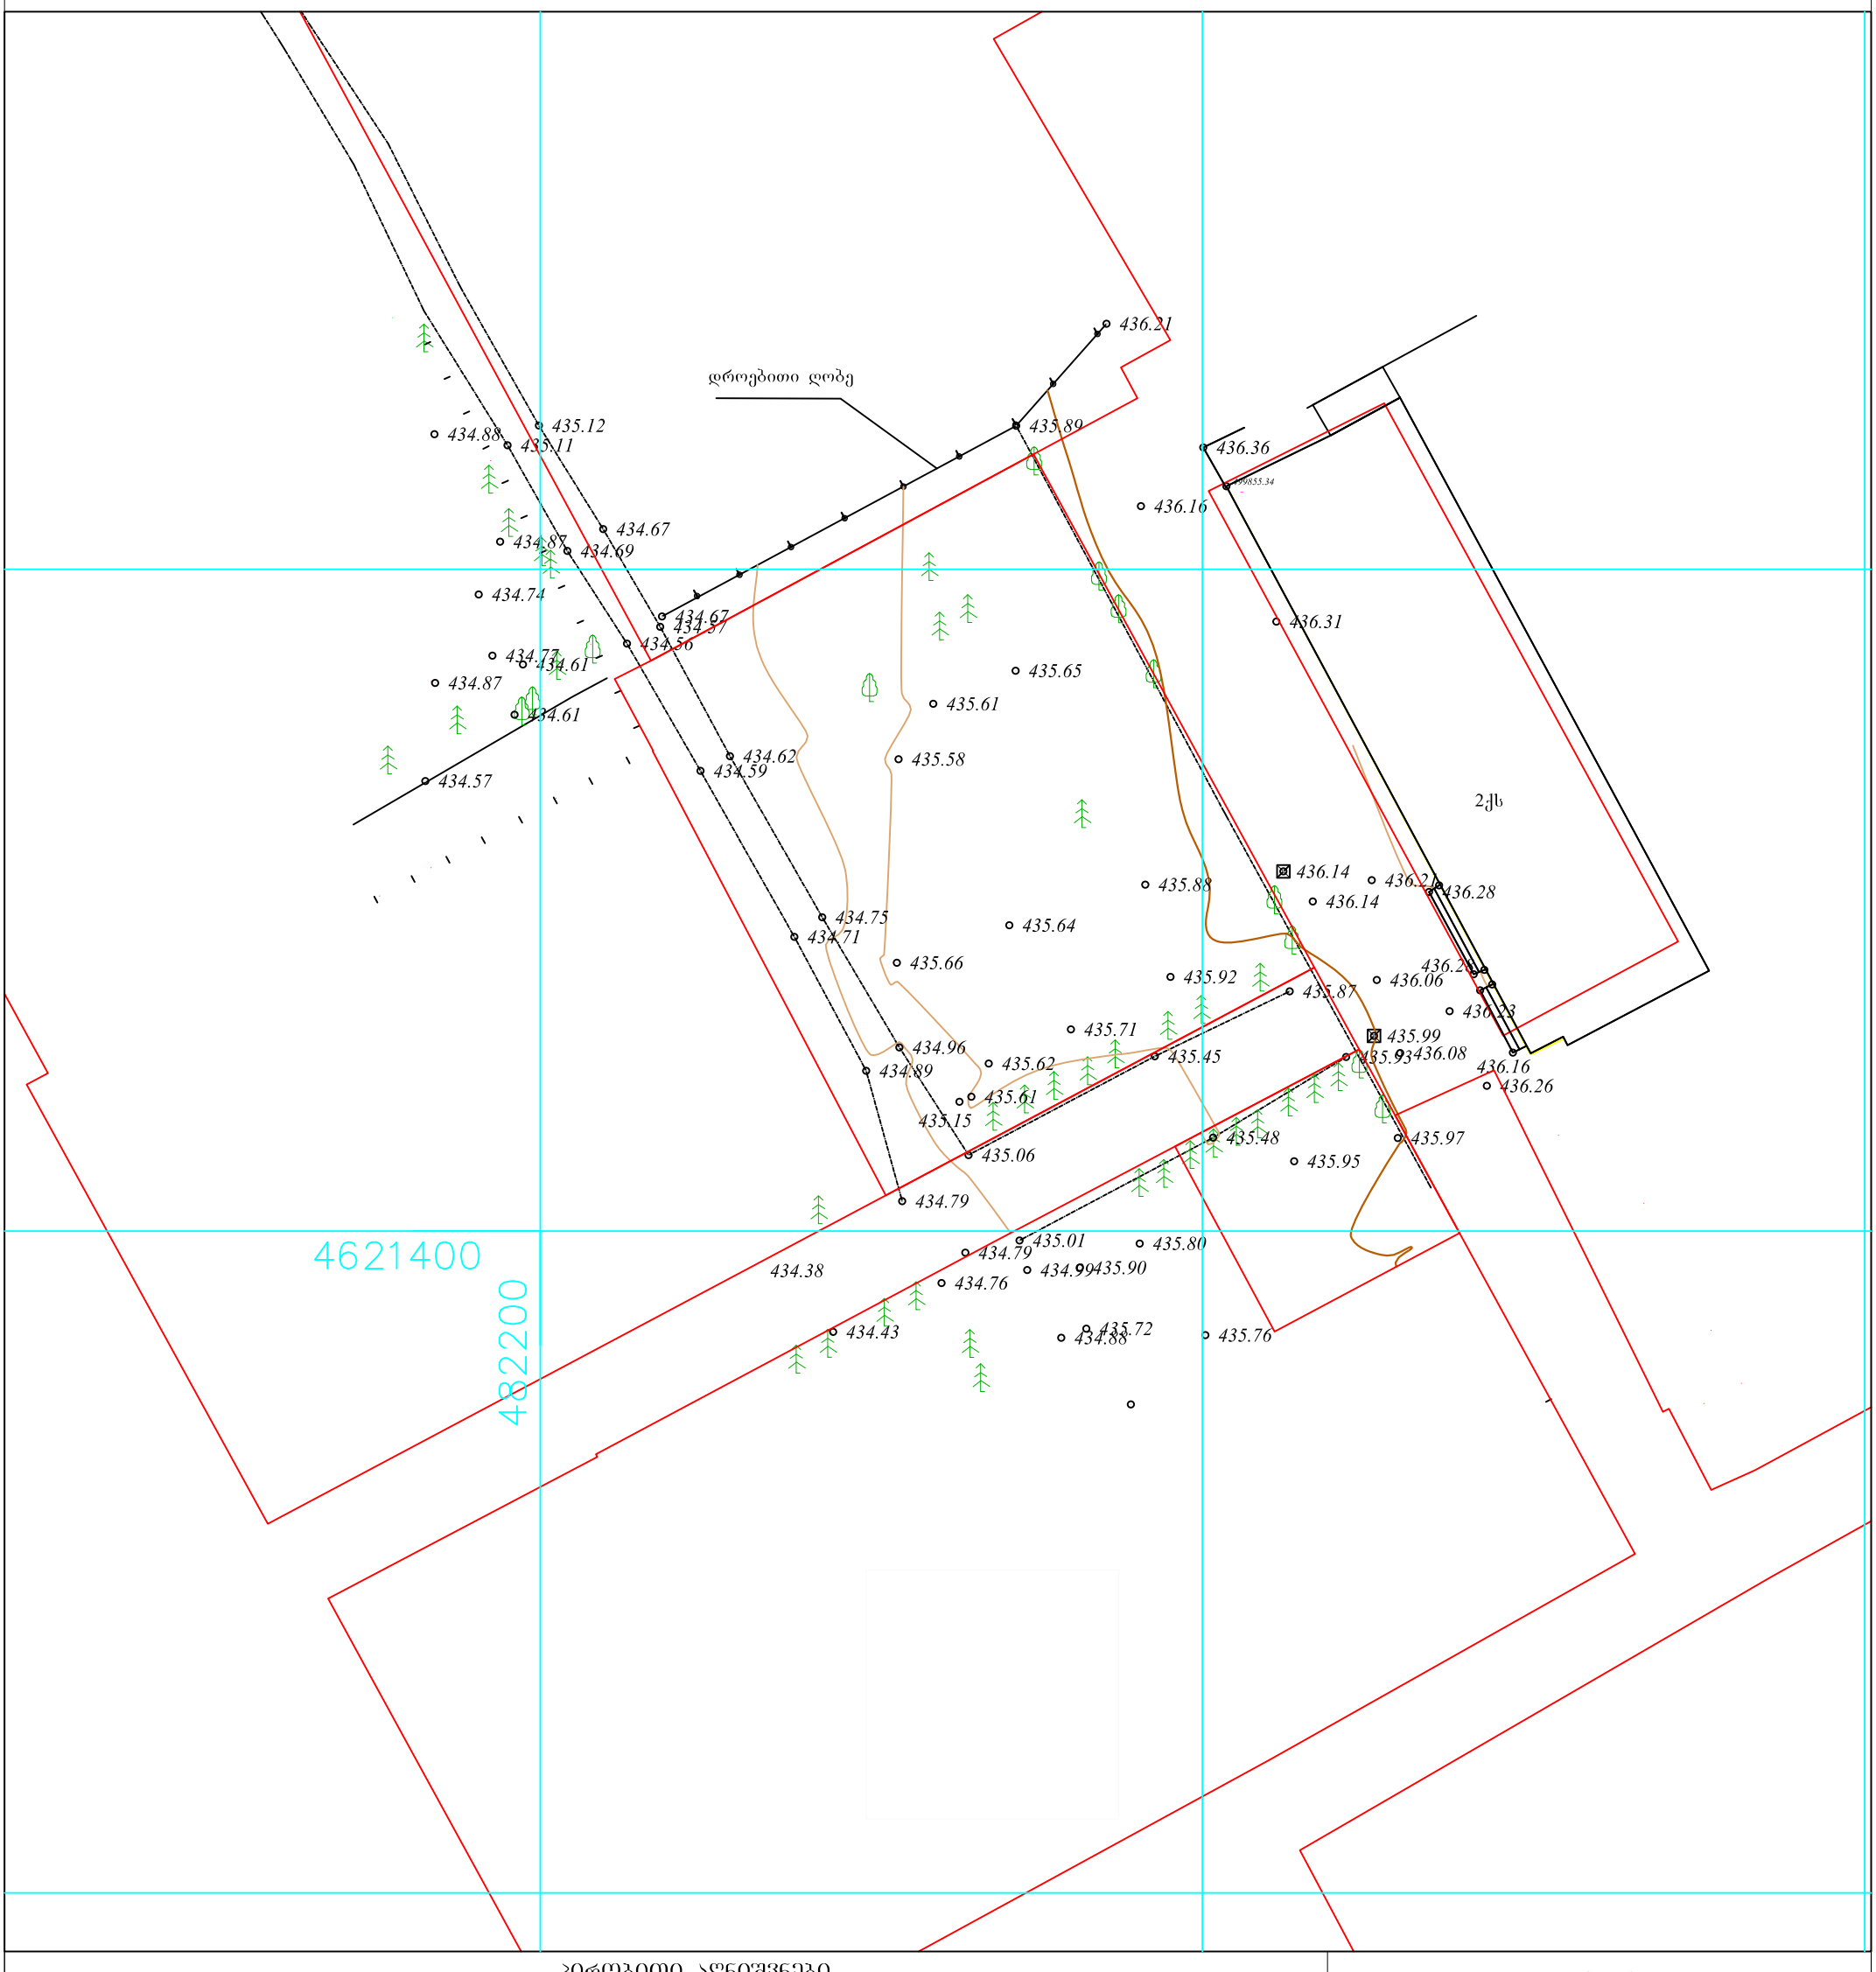

პირობითი აღნიშვნები
WGS 84–ის კოორდინატთა სისტემის UTM პროექცია

ქს — საცხოვრებელი შენობა	ბორდიური	მიწის ნაკვეთის საზღვარი	ბეტონის ღობე
ქას — არასაცხოვრებელი შენობა	ა — ასფალტის გზა	მეზობლის მიწის ნაკვეთის საზღვარი	მავთულბადის ღობე
ფ — ფარდული	გრ. — გრუნტის გზა	ხეები, პალმა, ბუჩქი	ბ — გაზი
სათბური — სათბური	რკინიგზა	ბოძები	წ — წყალი
ნაგებობა — დანგრეული შენობა	მთავარი იზოჰიფსი	განათების ელ. ბოძი	ნაყარი მიწა
რეზ — რეზერვუარი	221 — იზოჰიფსი სიმაღლით	ონკანი, სათვალთვალო ჭა	ჩამოჭრილი გრუნტი
ტრ — ტრანსფორმატორი, ელ. ქვესადგური	ქვის ღობე	ანძა, ანტენა	ხაზოვანი საჯარო რეესტრის მონაცემების მიხედვით
ხიხრილი	ლითონის ღობე		ქარსაცავი ზოლი
			ცოცხალი ღობე

შენიშვნა:1) ნაკვეთზე შესაძლოა გადიოდეს დაურეგისტრირებული ხაზოვანი ნაგებობა, მიწის სამუშაოების შესრულებისას შეატყობინეთ ხაზოვანი ნაგებობების მესაკუთრეებს.

შპს „ბიემჯი გრუპ“
საქართველო, თბილისი, შარტავას ქუჩა 14
მობ: 598 667070; 577 158039

LTD `BMG GROUP~
14 Sartava St. Tbilisi, Georgia

ტექნიკური დირექტორი		ზ. ბასილაძე
აზომა		ლ. ვეზდენი
დახაზა		ლ. ვეზდენი
მ 1:500		15.05.2018წ.