ფასადი "1-5" მ. 1-100

(ც ბლოკი)

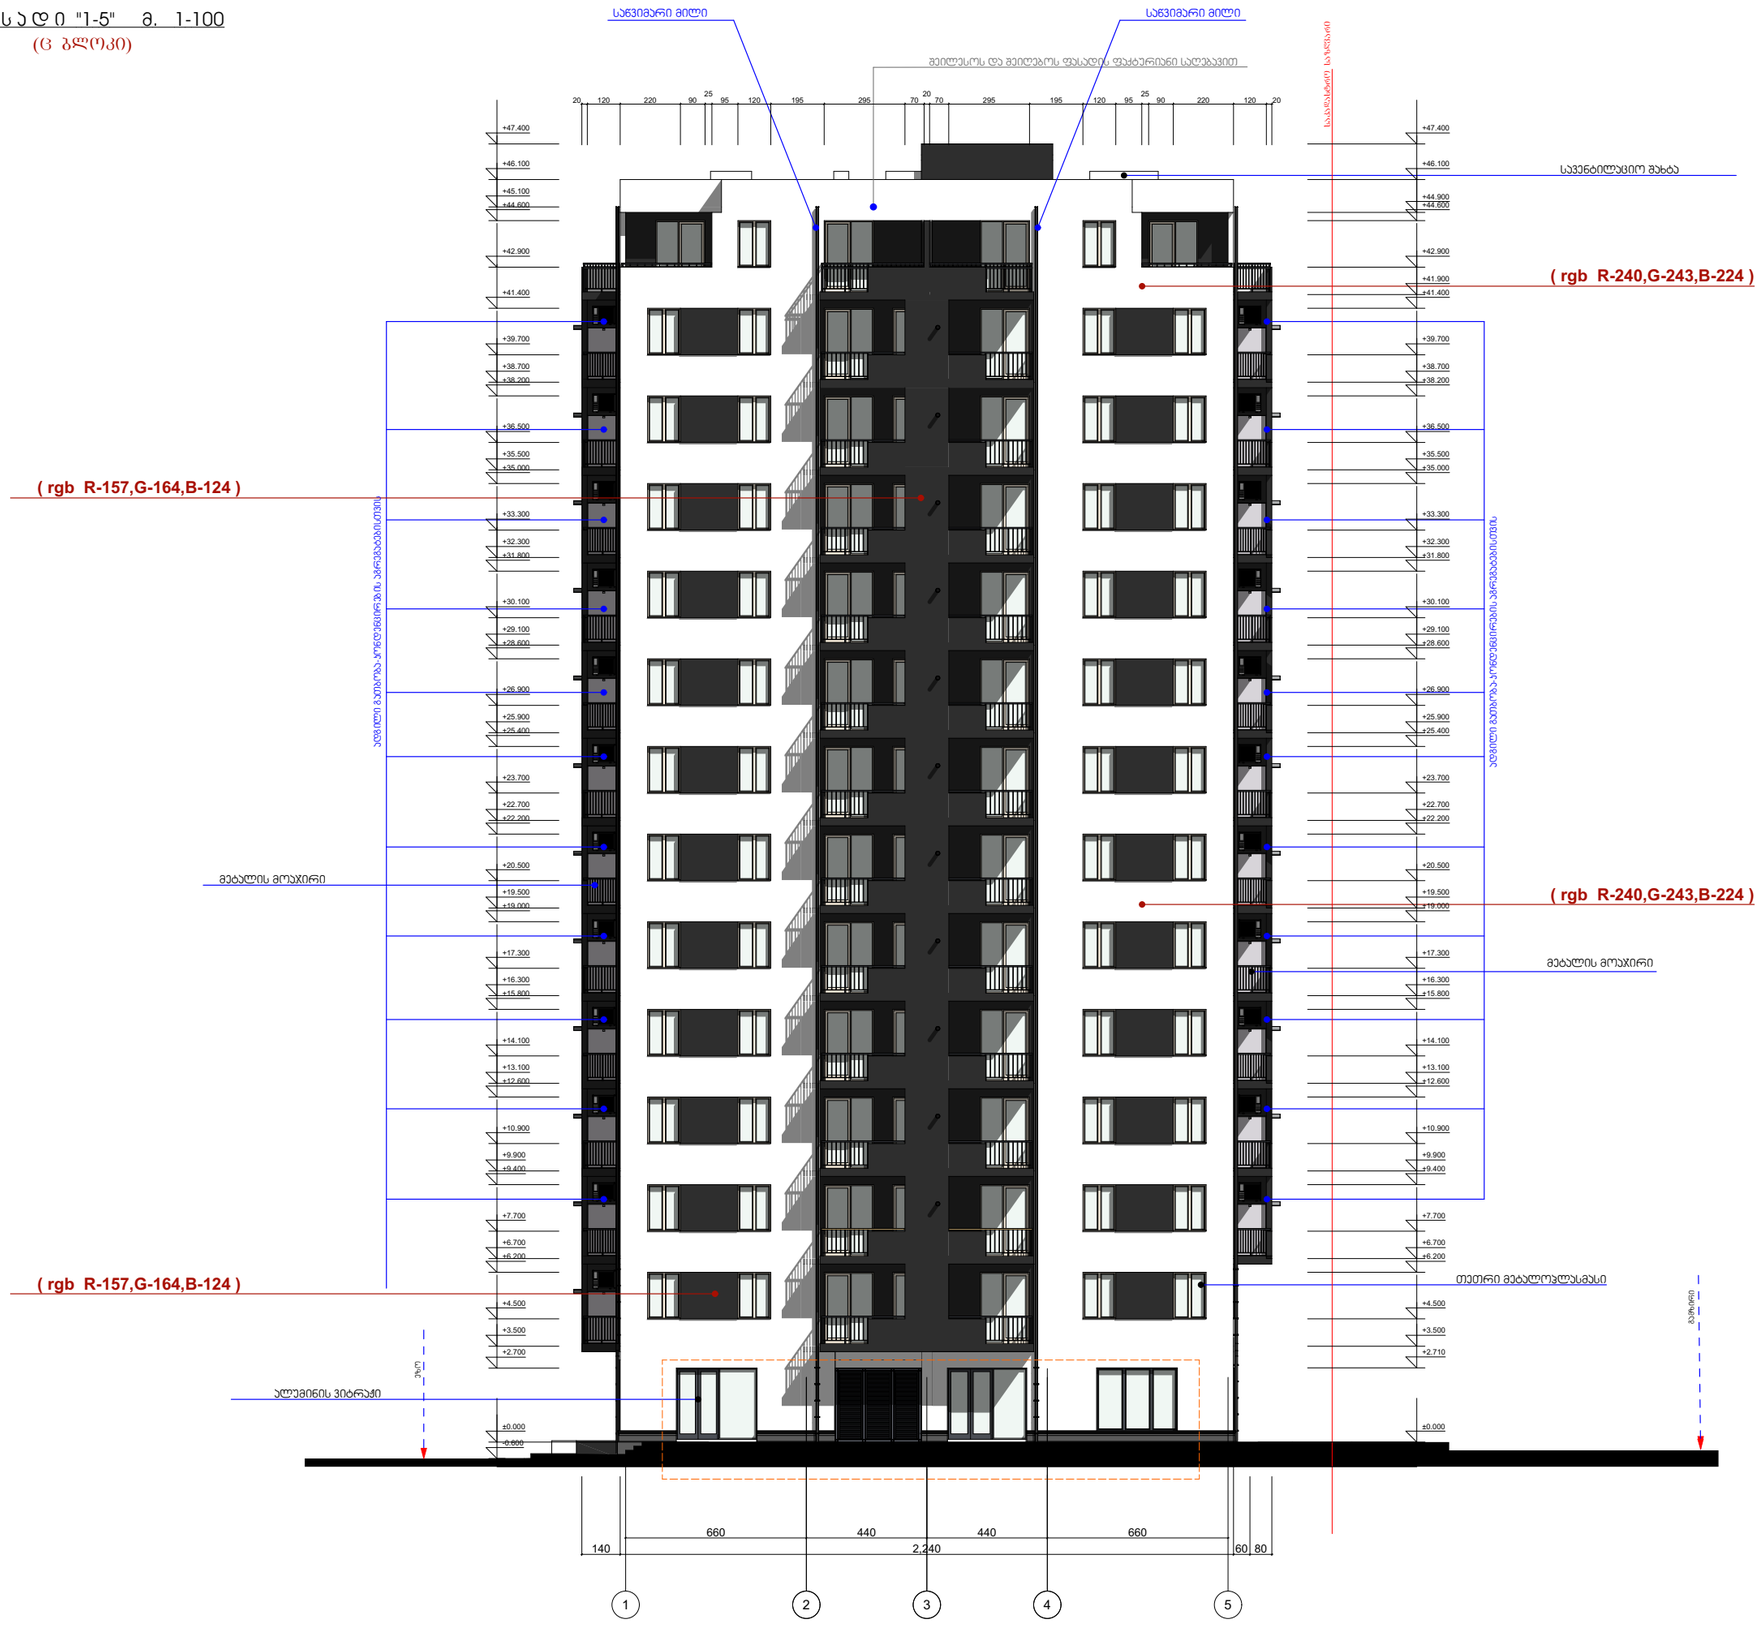
საფენილაკე მასალა-ლითონის პანელები ანოდირებული ალუმინის ფერის
საკანალიზაციო სარქველი
საფენილაკე მასალა-ლითონის პანელები ანოდირებული ალუმინის ფერის

ფასადი "ა-დ" მ. 1-100

(ც ბლოკი)



ფორმატი	დაჯგუფა №	ფაილის სახელი
A-3		

ექსპლიკაცია:

პირობითი აღნიშვნები

საკადასტრო საზღვარი

(rgb R-240,G-243,B-224)

(rgb R-157,G-164,B-124)

შენიშვნები:

1/ ზომები მოცემულია მეტრებში

კორექტირების კონტური

პროექტის სახელწოდება

ქ.ბილისი მოსკოვის გამზირი ქ.№24ა (ნაკ.01.19.34.002.196) შპს "ისანი კომფორტი"-ს კუთვ. ტერიტ. მრავალბინიანი საცხ. სახლის (ც-ბლოკის) კორექტირებული პროექტი

(ც - ბლოკი)

თანამდებობა	გვარი	ხელმოწერა
დირექტორი	გ. დათებაშვილი	
მთ. არქიტ.	თ. დათებაშვილი	
არქიტექტორი	ს.როყვა	
შეასრულა		
შეამოწმა		

მისამართი

"JD. studio"

მასშტაბი	ფასადები
თარიღი	

სტადია	ფურცელი	ფურცლები

ფასადი "5-1" მ. 1-100

(ც ბლოკი)



ფორმატი	დაკვეთა №	ფაილის სახელი
A-3		

ექსპლიკაცია:

პირობითი აღნიშვნები

- საკადასტრო საზღვარი
- (rgb R-240,G-243,B-224)
- (rgb R-157,G-164,B-124)

შენიშვნები:

1/ ზომები მოცემულია მეტრებში

კორექტირების კონტური

პროექტის სახელწოდება

ქ.ბილისი მოსკოვის გამზირი ქ.№24ა (ნაკ.01.19.34.002.196) შპს "ისანი კომფორტი"-ს კუთვ. ტერიტ. მრავალბინიანი საცხ. სახლის (ც-ბლოკის) კორექტირებული პროექტი

(ც - ბლოკი)

თანამდებობა	გვარი	ხელმოწერა
დირექტორი	გ. დათებაშვილი	
მთ. არქიტ.	თ. დათებაშვილი	
არქიტექტორი	ჯ.როყვა	
შესრულა		
შეამოწმა		

მისამართი

"JD. studio"

მასშტაბი	ფასადები
თარიღი	

სტადია	ფურცელი	ფურცლები

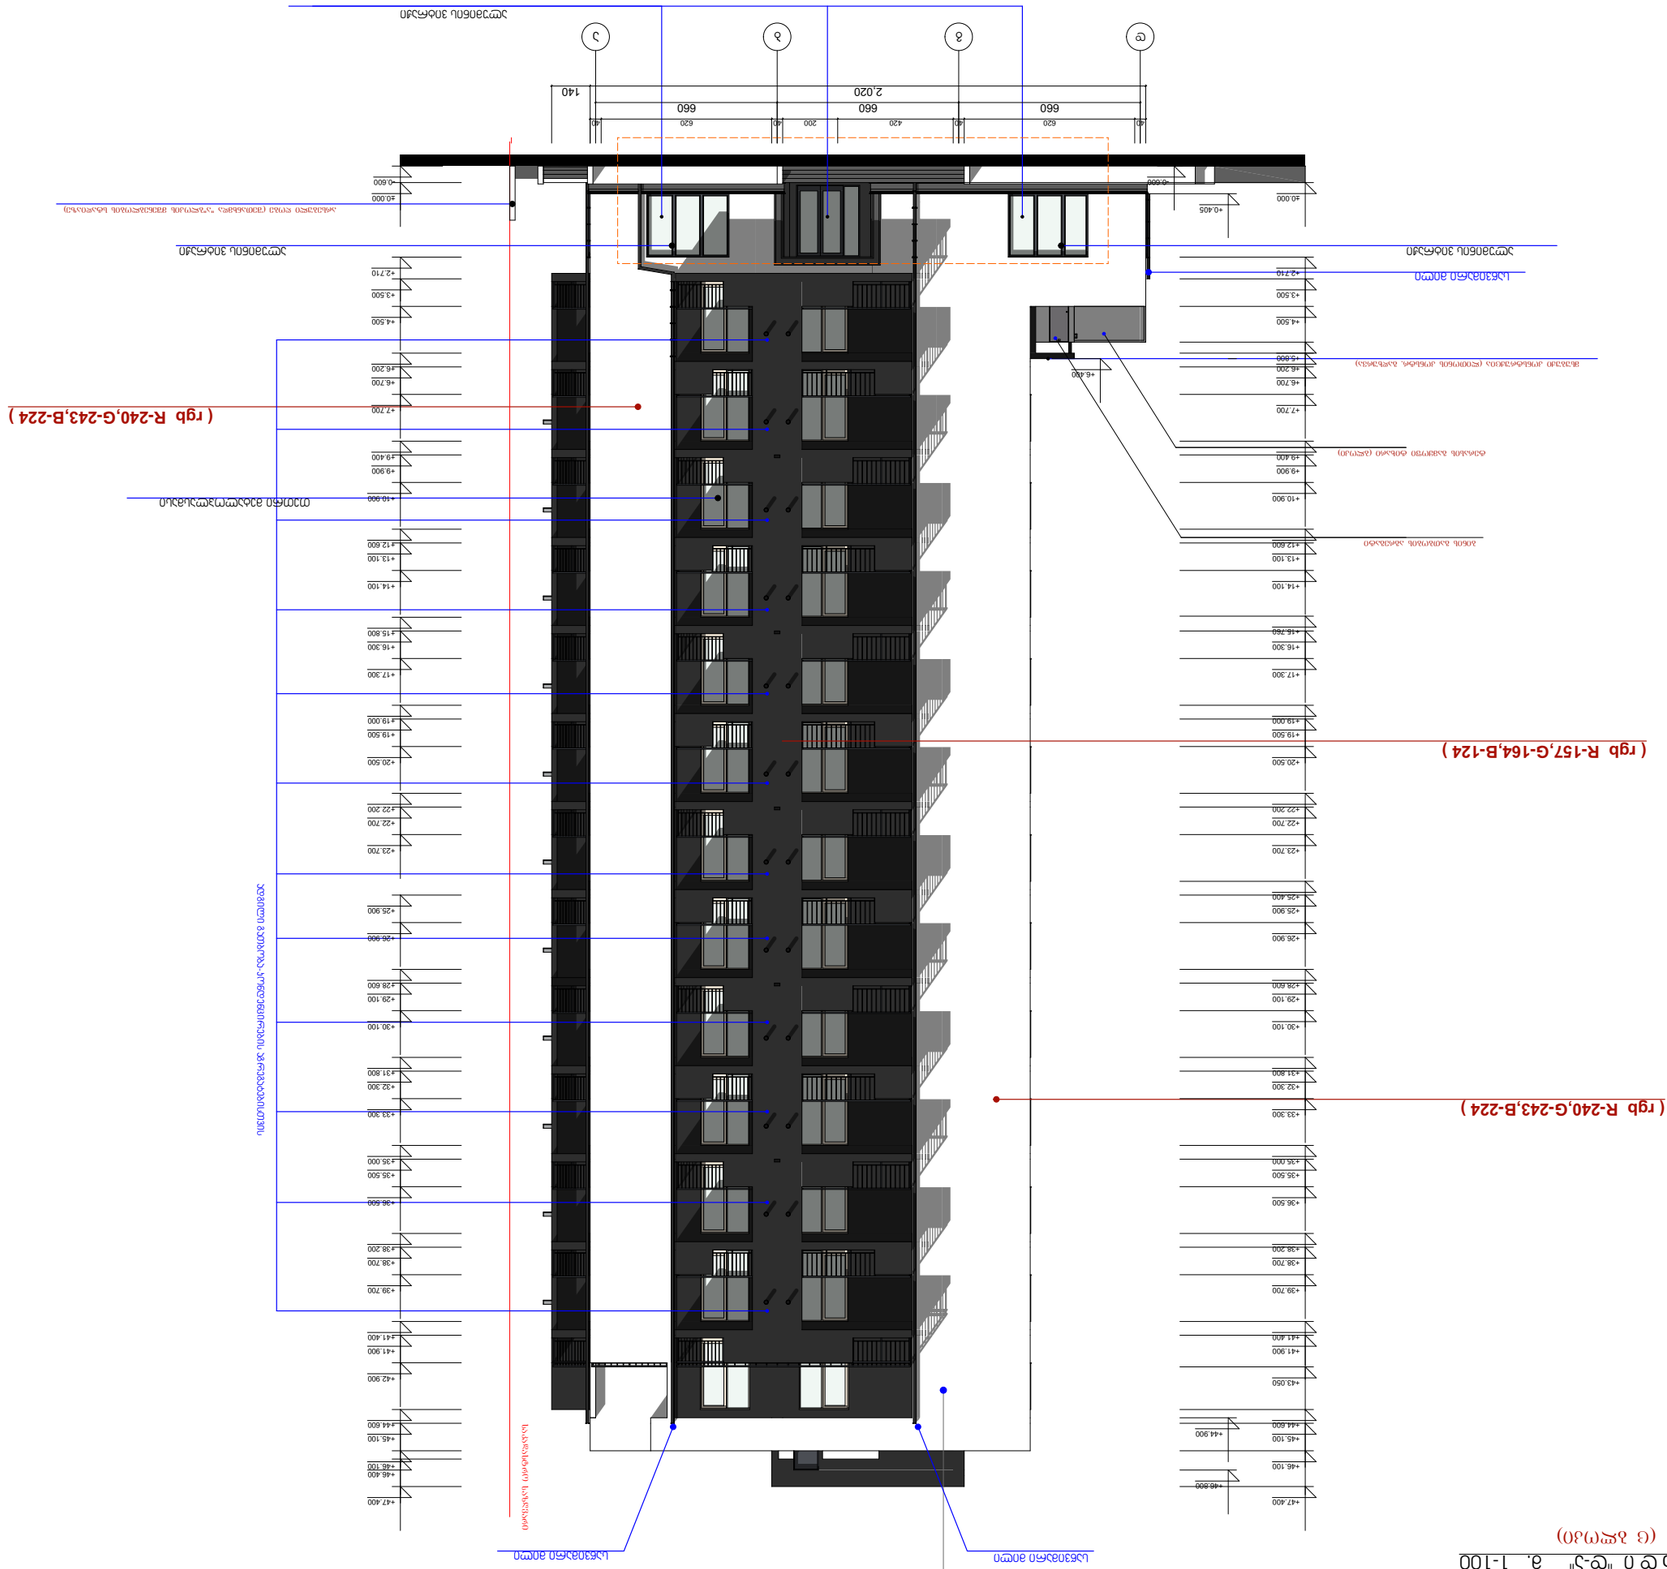
























