



A
B
C
D
E
F
G
G*
H
I
1700
1200
3000
1300
2900
1750
1630
2220
1800
7200
3075
+17.52
+14.40
+10.80
+7.20
+3.60
+0.00 (+504.00)
-1.02
-3.06
V-001
V-002
V-004
V-005
V-006
0.00-QA
5.60-QA
5.01-WA


I 1800
H 2220
G* 1630
G 1750
F 2900
E 1300
D 3000
C 1200
B 1700
A
+17.52
+14.40
+10.80
+7.20
+3.60
+0.00 (+504.00)
-1.02
-3.06
V-012
V-013
V-014
V-017
V-018
V-020
5144
6000

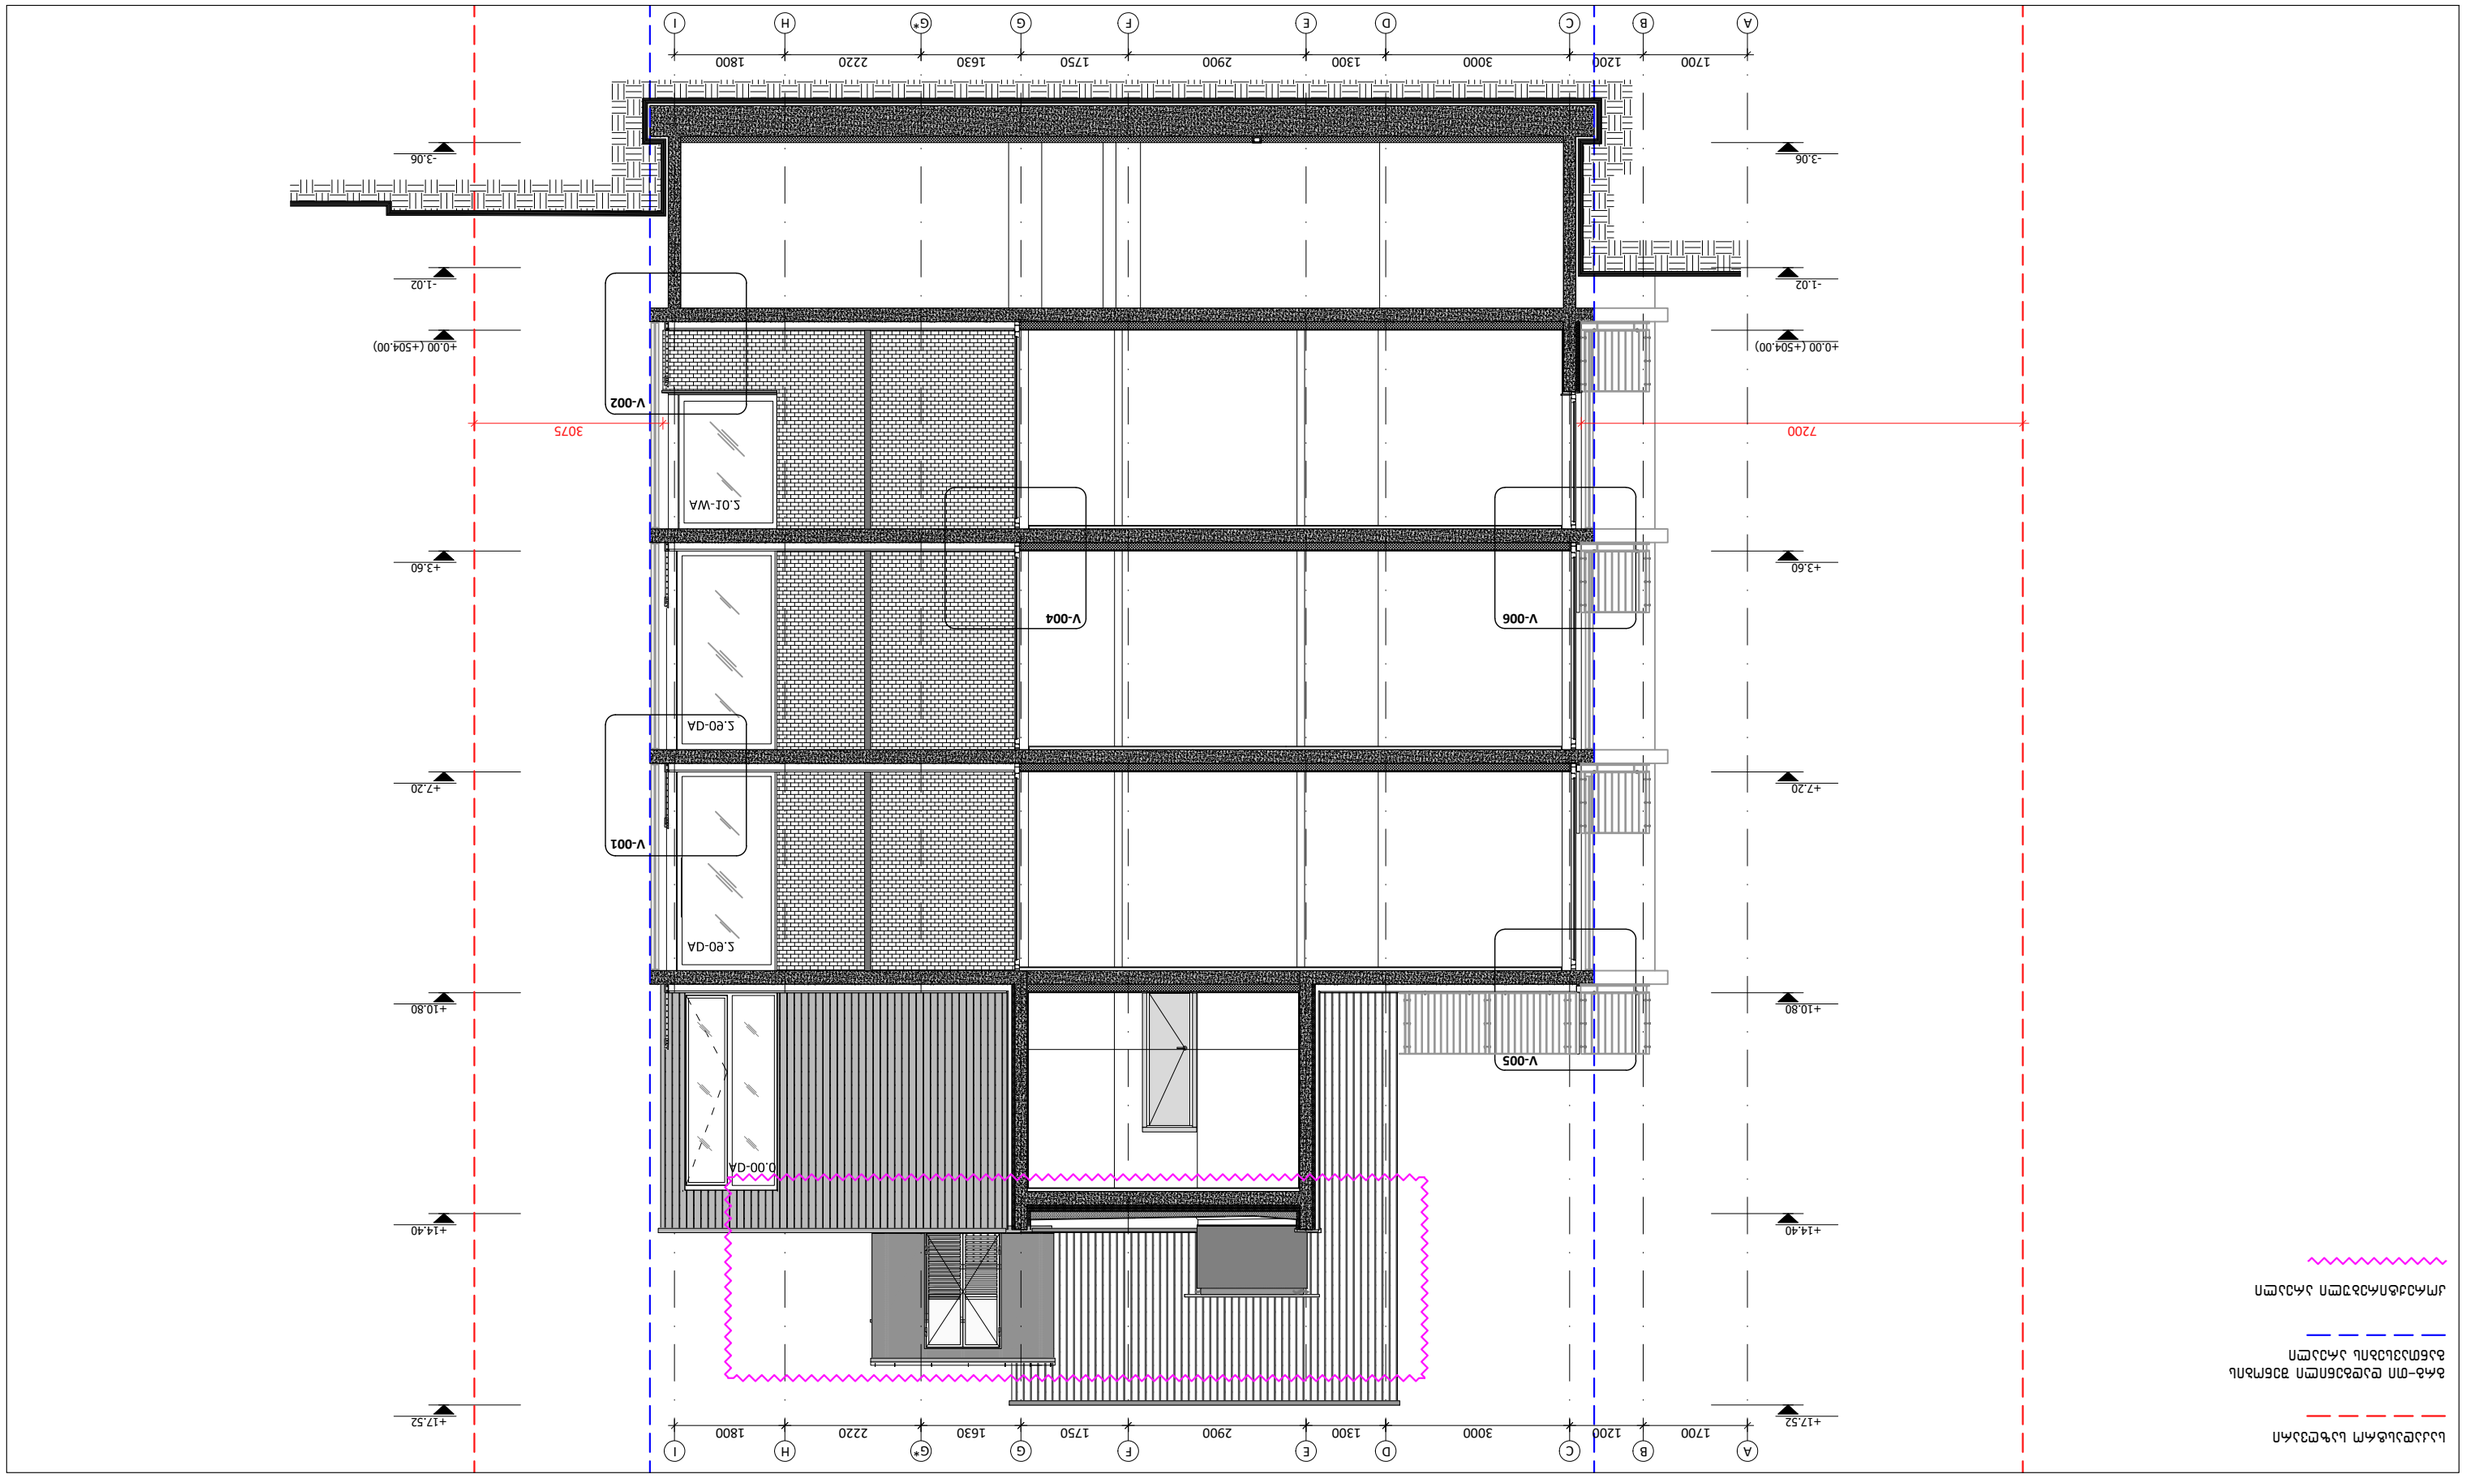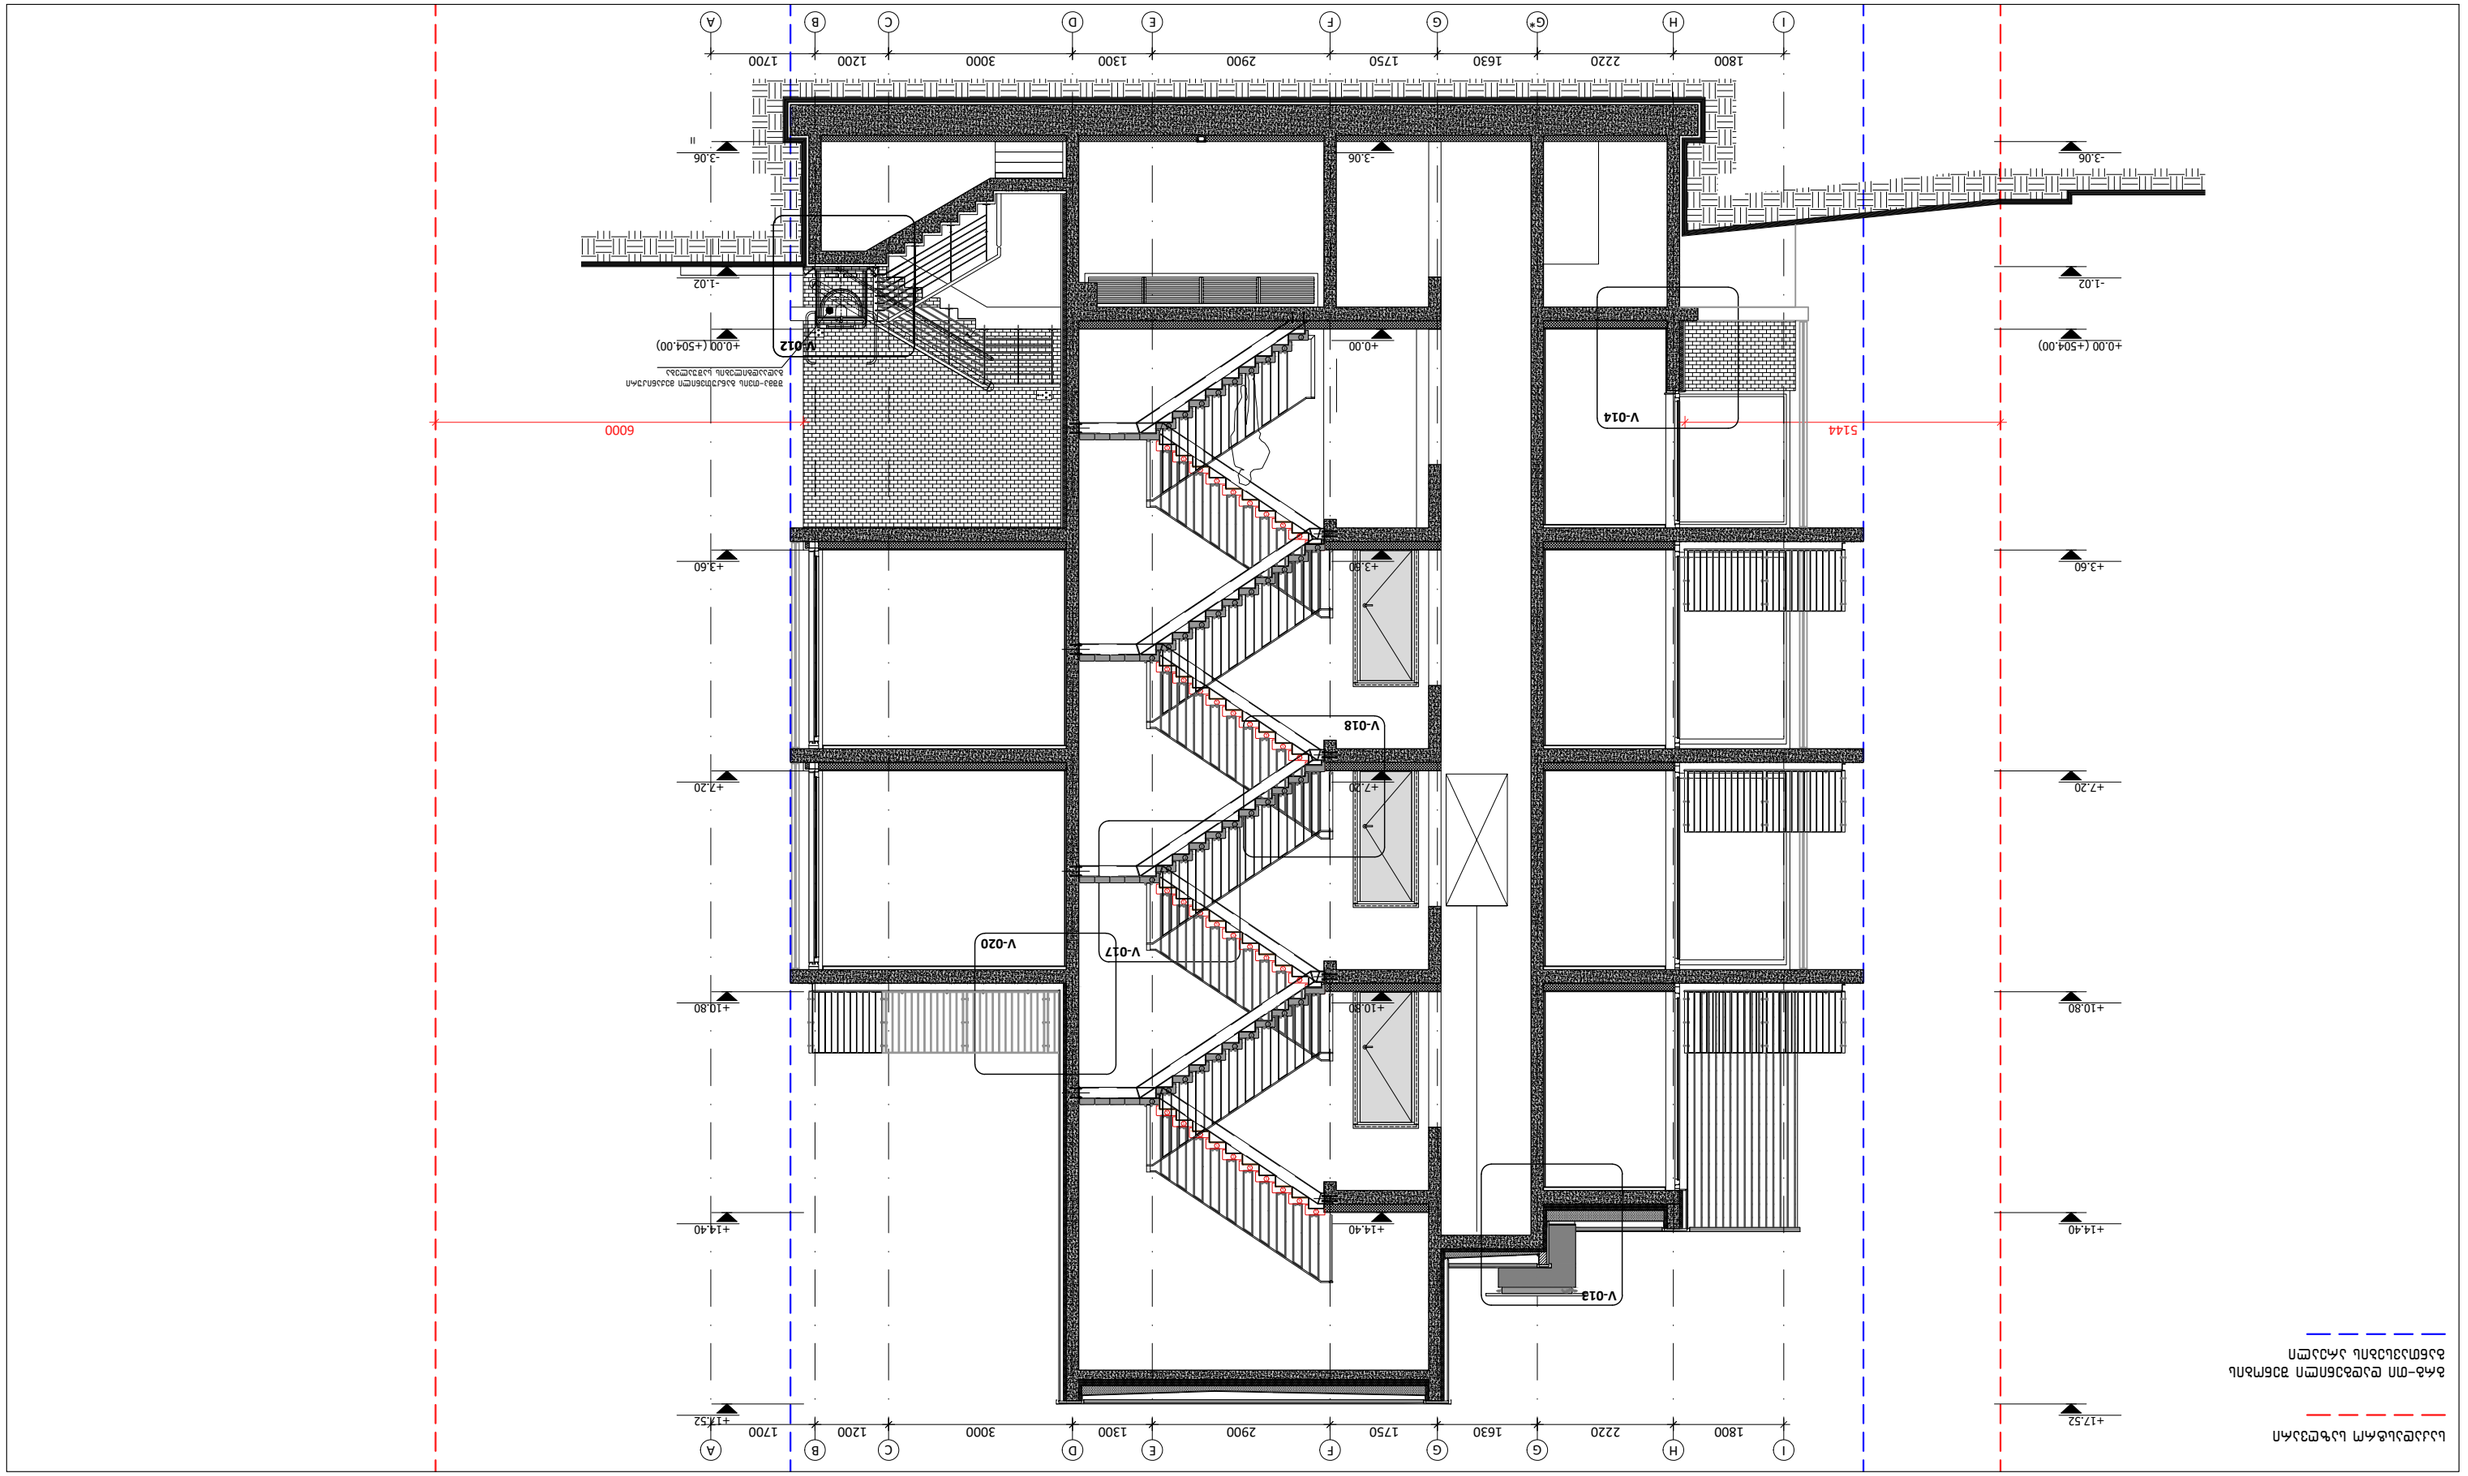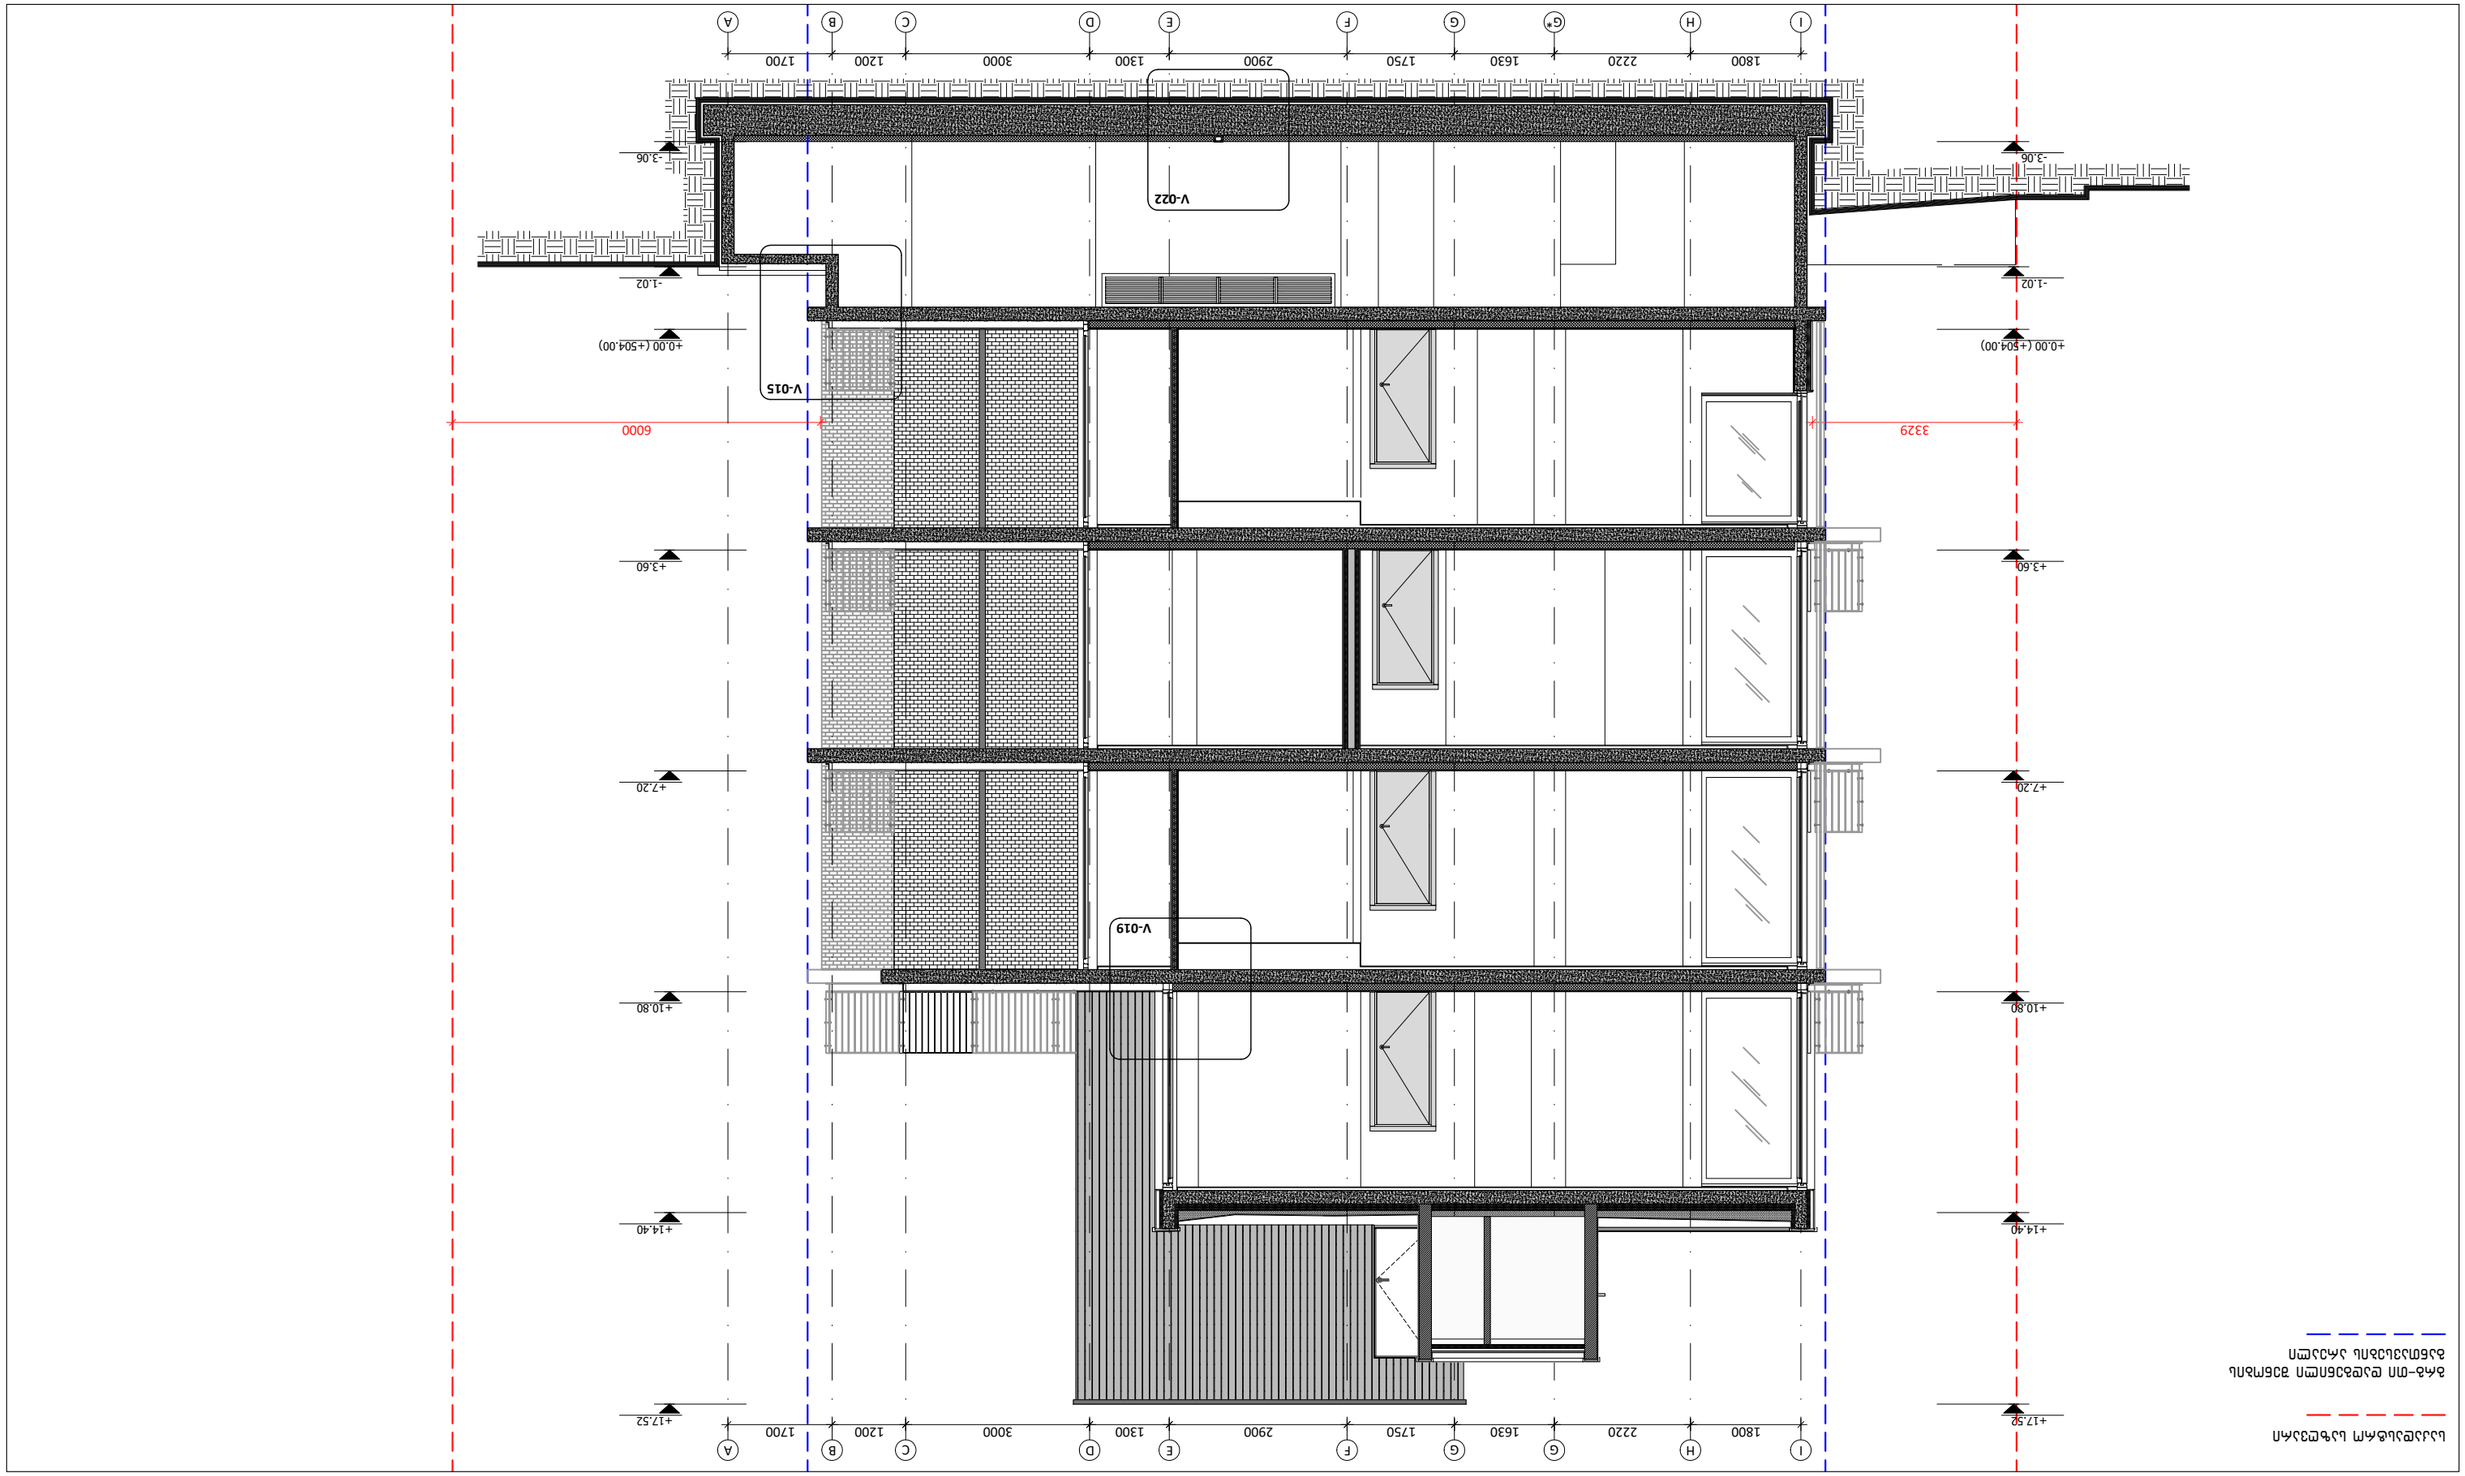









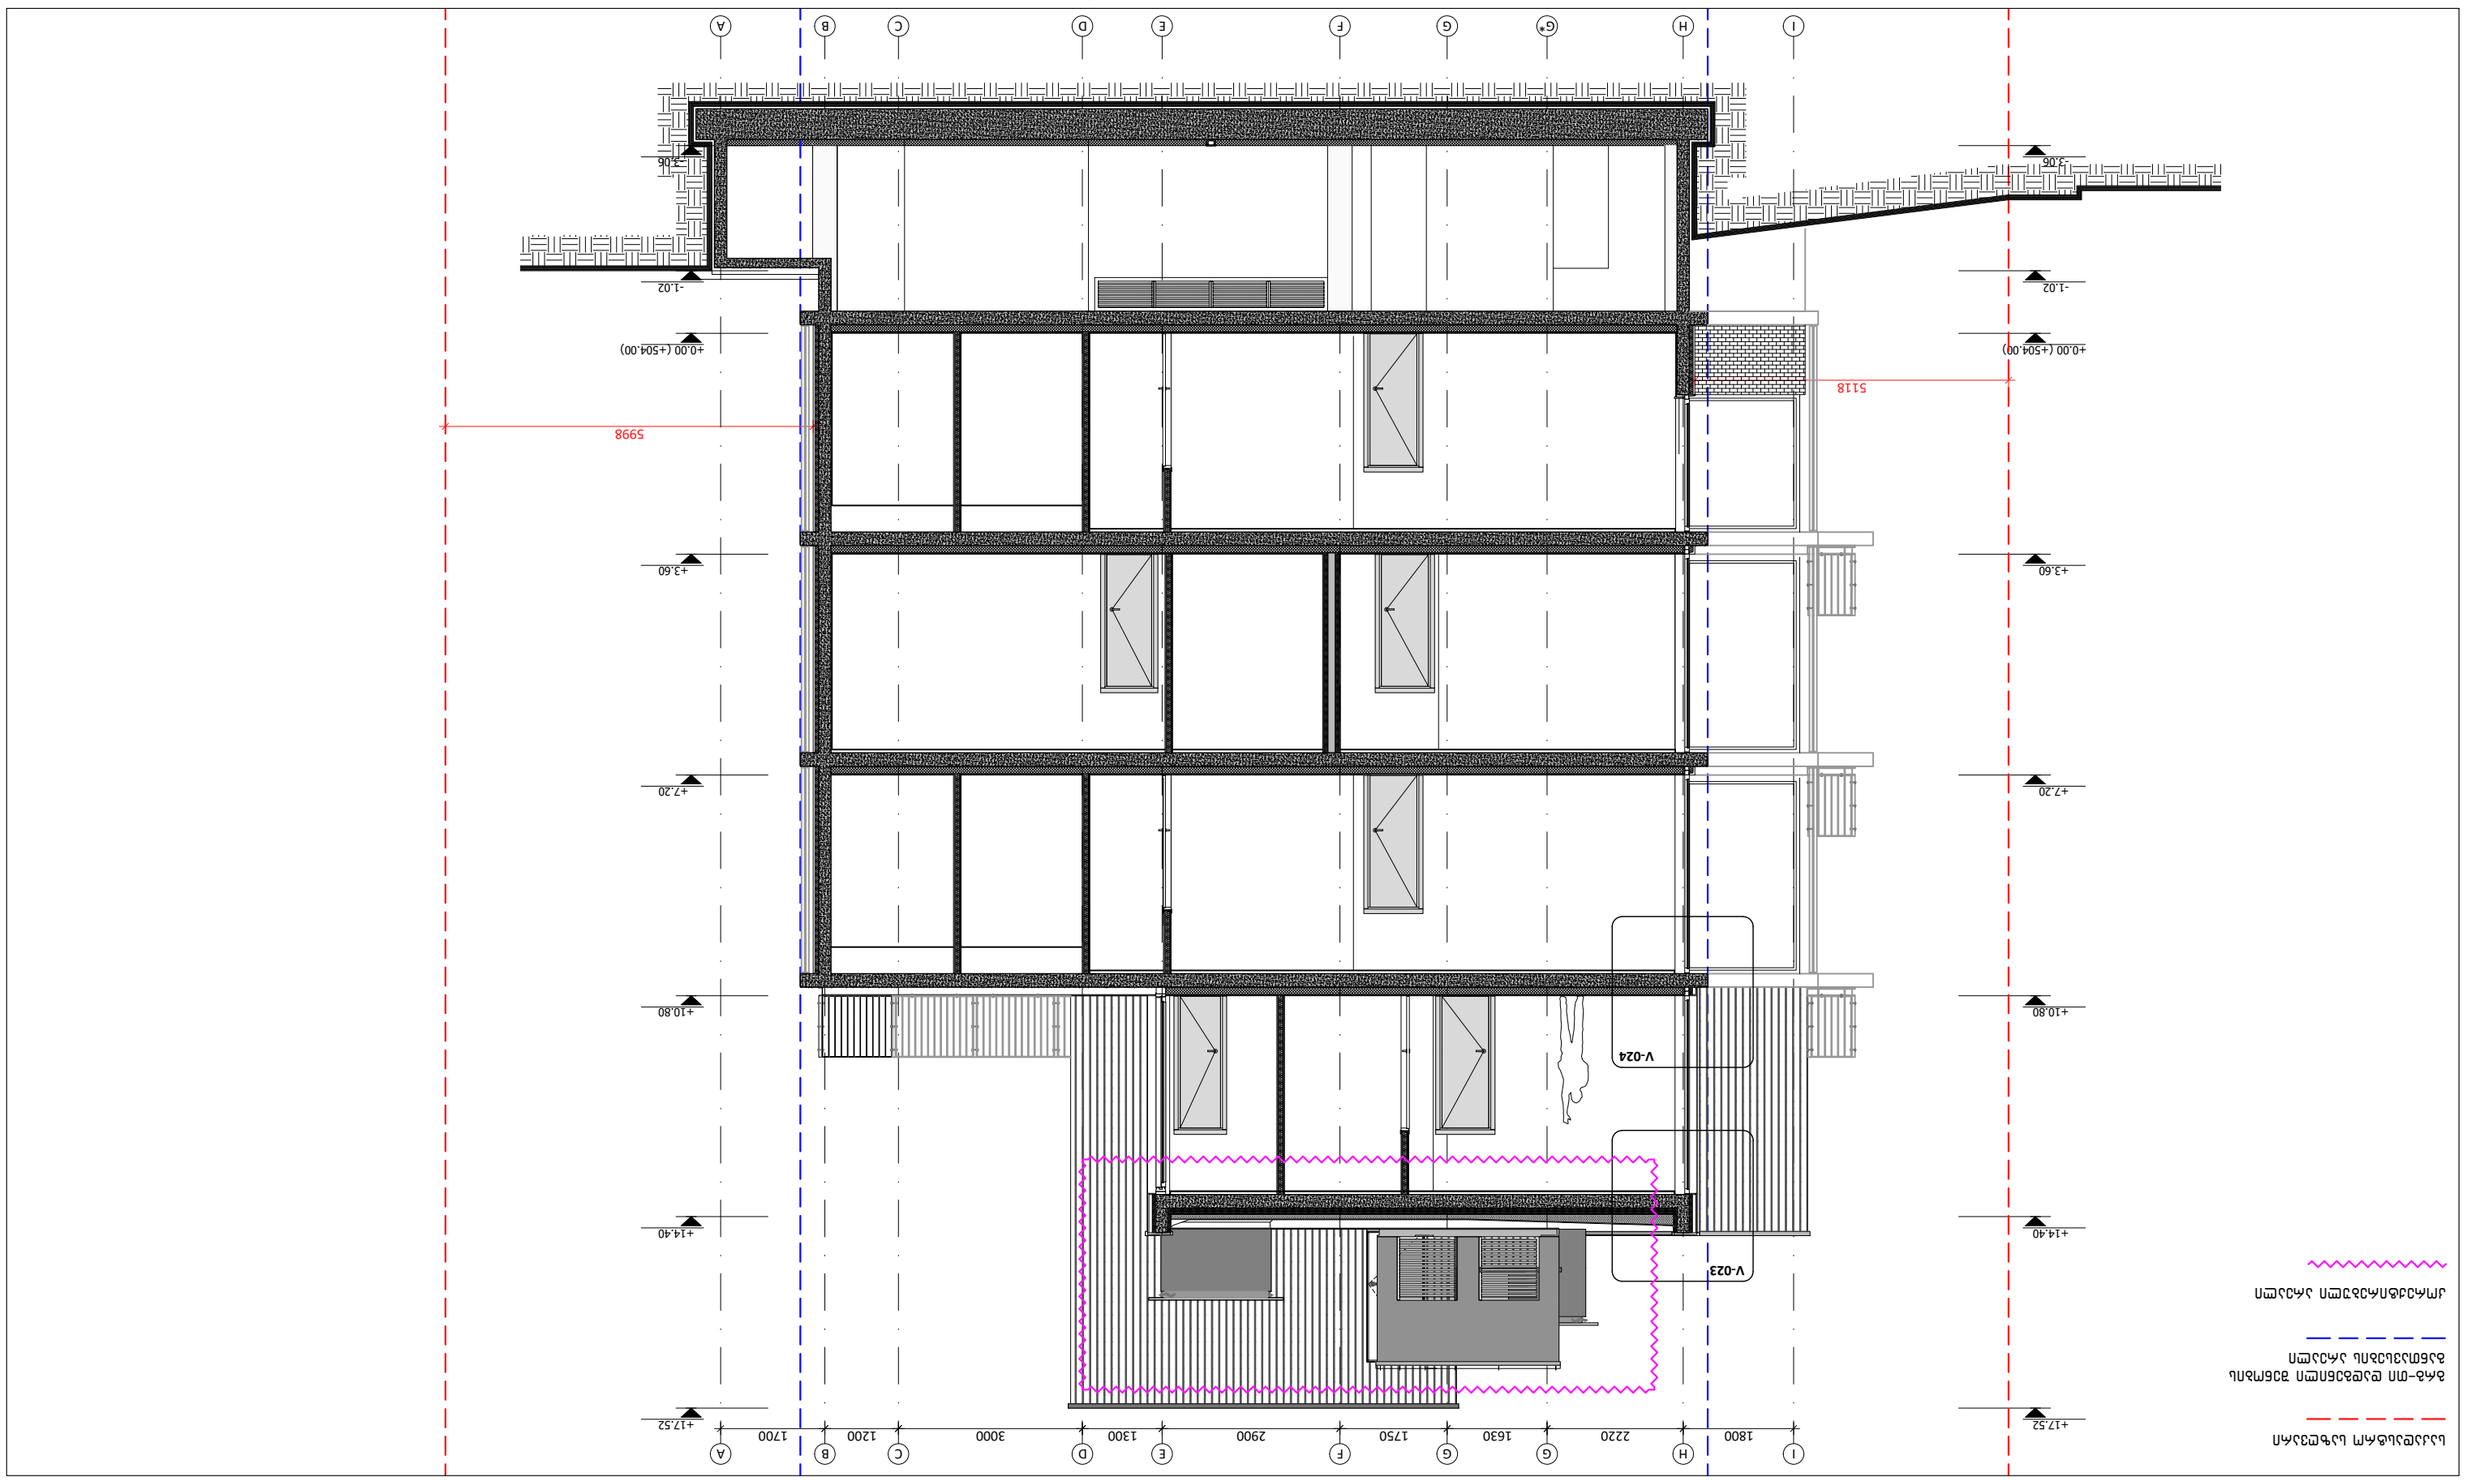


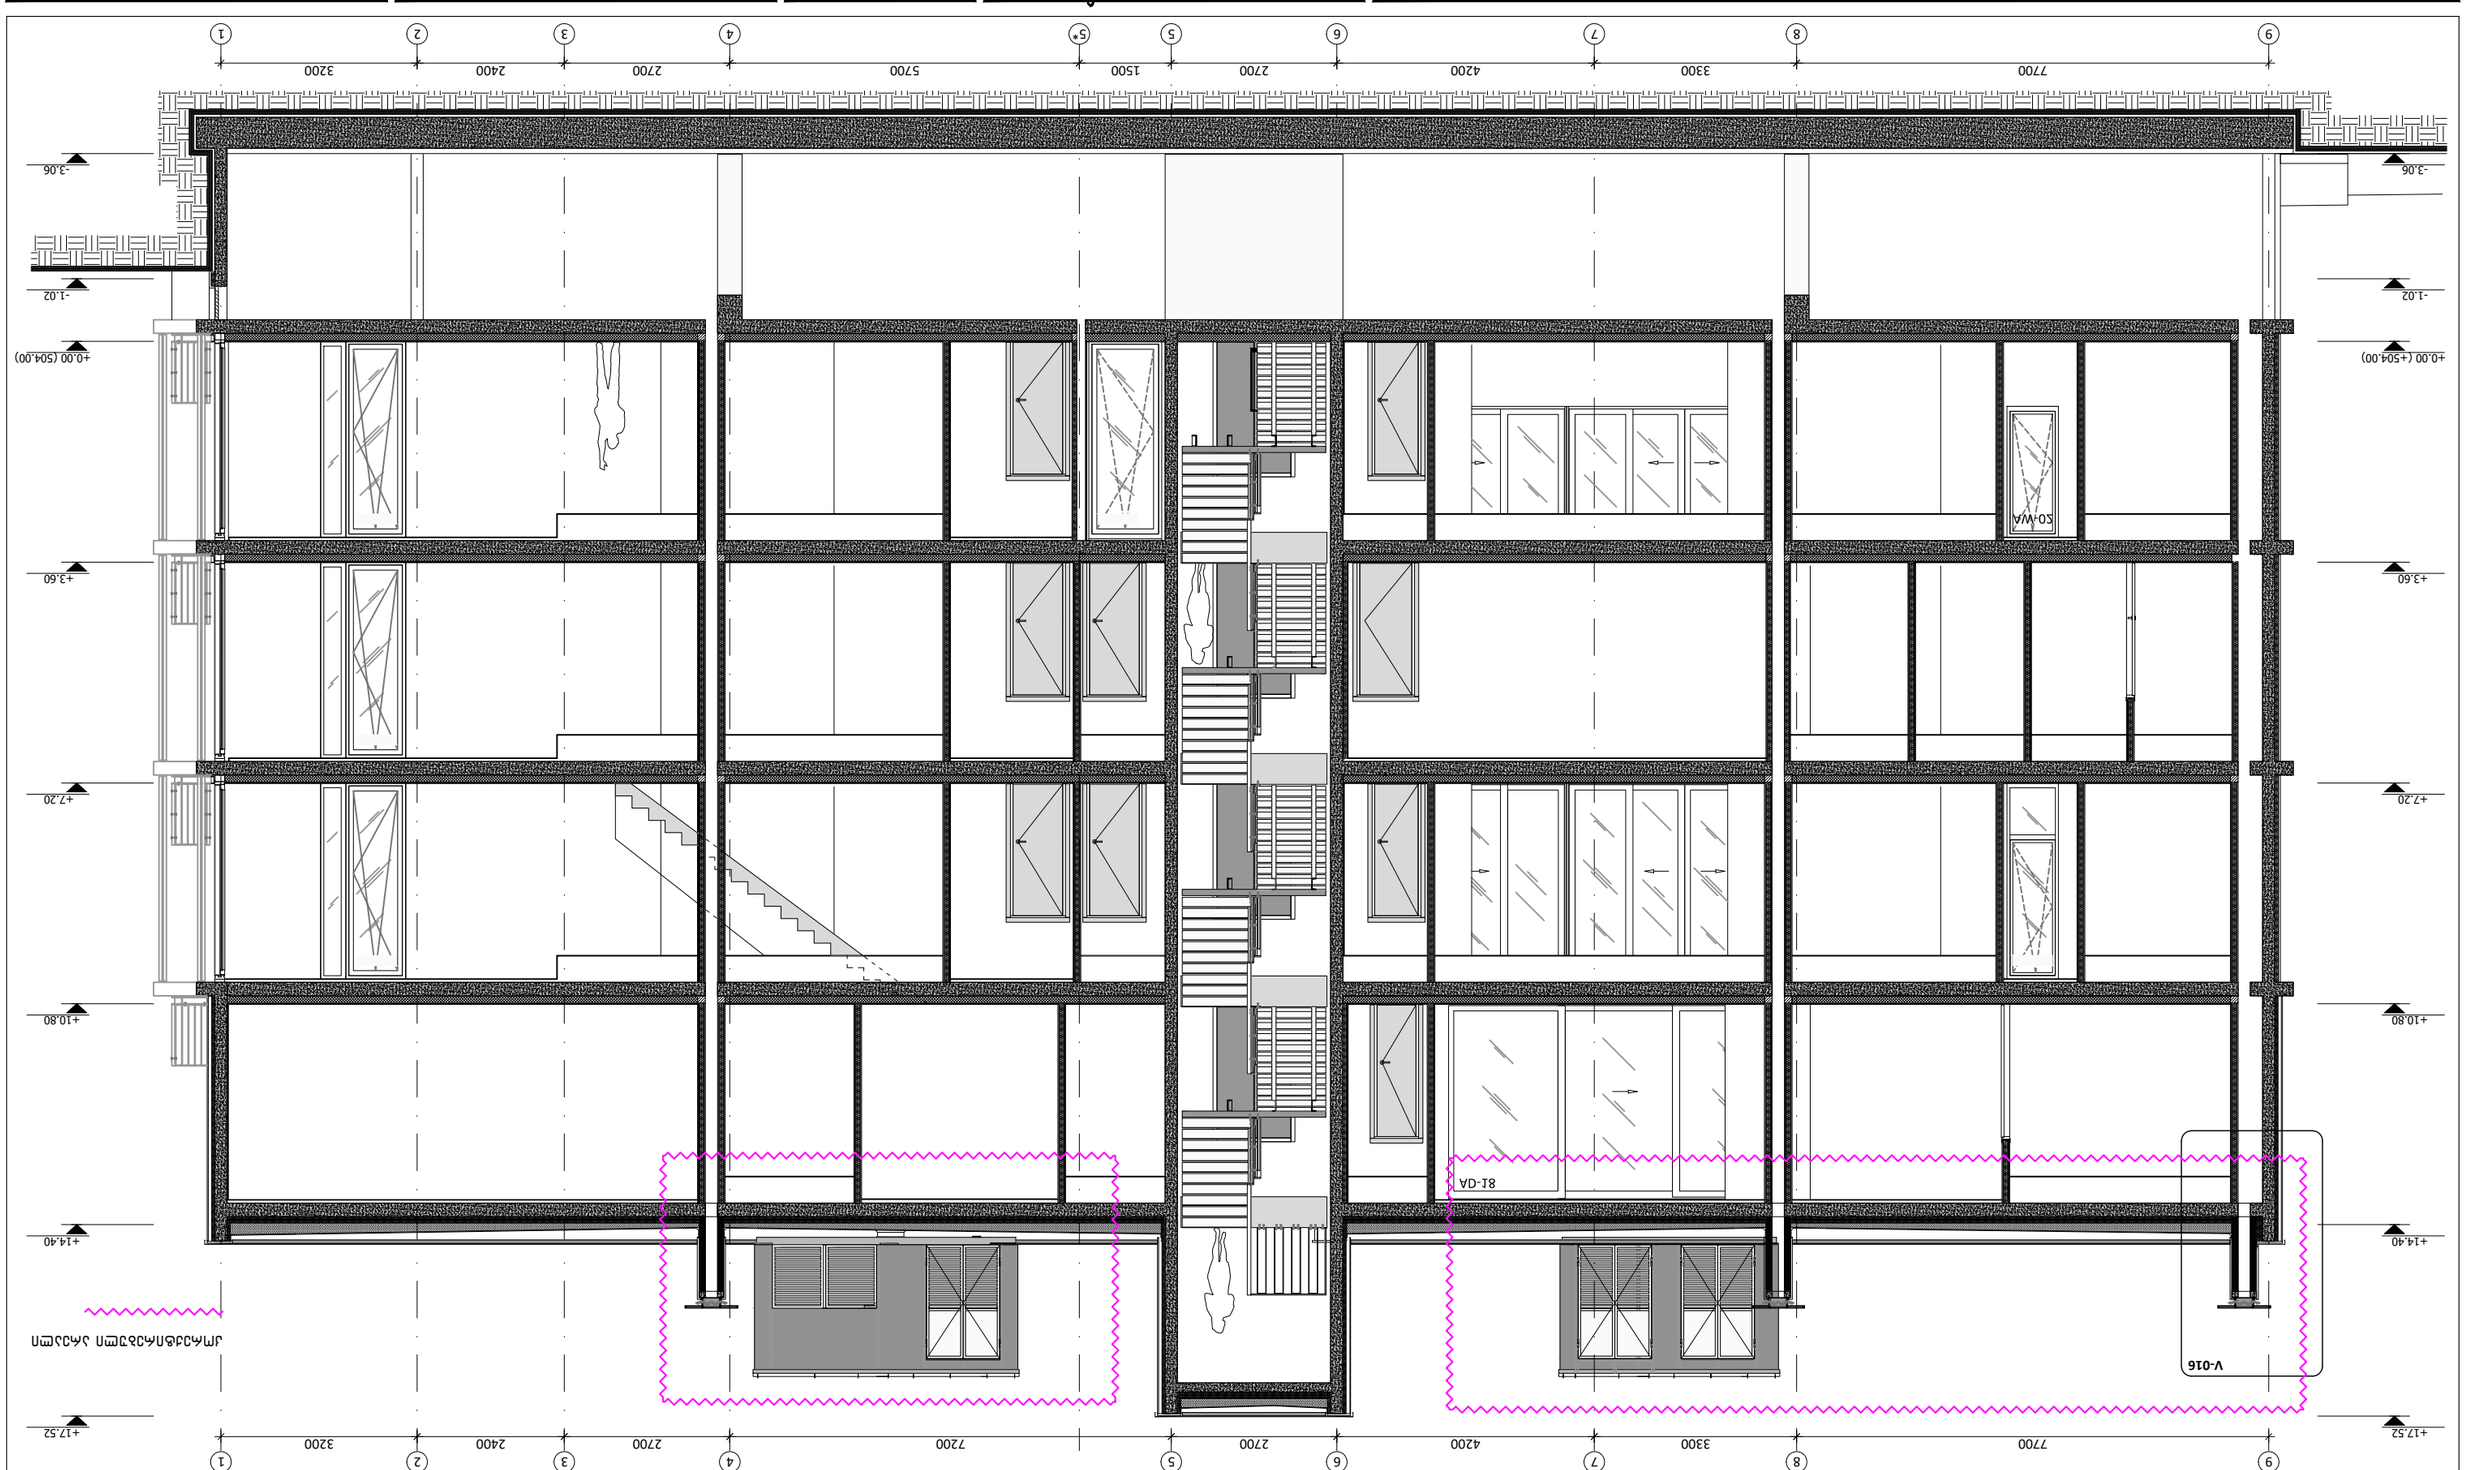







საკადასტრო საზღვარი

გრგ-ში დადგენილი შენობის განთავსების არეალი



შენიშვნები	პირობითი აღნიშვნა	განმარტება	პირობითი აღნიშვნა	განმარტება
	±0.00	იატაკის ნიშნული	AD	ალუმინის ბარე კარი/ვიტრაჟი
			AW	ალუმინის ფანჯარა
			SH	შიდა კარი
		ბეტონის მონოლითური კედელი	GR	ქალუზი
		ბლოკის კედელი	D	მინის მოაჯირი
		აბურის კედელი	SR	ლითონის მოაჯირი
		თაბაშირ-მუყაოს ტიხარი		

არ. მთ. არქ.	მ. ბალიაშვილი	
არქ.	თ. ასაბაშვილი	
არქ.	ა. ბაბაკიშვილი	
არქ.	ა. ნასვლიშვილი	
არქ.	თ. ვალიშვილი	

დაკვეთა	–
სტადია	მუშა პროექტი
თარიღი	მარტი 2018
ფორმატი	A3
მასშტაბი	1:200

პროექტის სახელწოდება და მისამართი

სასტუმრებელი კომპლექსი
ქ. თბილისი, კრწანისის ქუჩა.
(Loft-C3)

ნახაზის დასახელება

ჭრილი A-A

Rev 2.0

ნახაზის კოდი

001-A-06-S-A-A_1.dwg

კლიენტი

შპს კრწანისი დეველოპმენტი

კონცეფციის ავტორი

HENNING**LARSEN**ARCHITECTS

"Henning Larsen Architects"
Vesterbrogade 76
Dk-1620 Copenhagen V
Denmark
www.henninglarsen.com

საპროექტო ორგანიზაცია

Architectural Bureau

"არქიტექტურული ბიურო"
დ. უზნაძის ქ.95, 0102,
თბილისი, საქართველო
www.arch-bureau.com