

1	14.06.2024	Първоначално проектиране	
2	30.08.2024	Корекции по забележки	
3	15.10.2024	Корекции по забележки	
4	20.12.2024	Корекции по забележки	
5	28.02.2025	Корекции по забележки	
6	10.04.2025	Корекции по забележки	
7	25.06.2025	Корекции по забележки	
8	15.08.2025	Корекции по забележки	
9	30.09.2025	Корекции по забележки	


+17.52
+14.71
+10.80
+7.20
+3.60
+0.00 (+504.00)
-1.02
-3.06
1800
2220
1630
1750
2900
1300
3000
1200
1700
5126
5999
AW-10.1
AD-10.1
AD-16
SR-13
SR-13
SR-13

საკადასტრო საზღვარი

გრგ-თი დადგენილი შენობის განთავსების არეალი

კორექტირებული არეალი

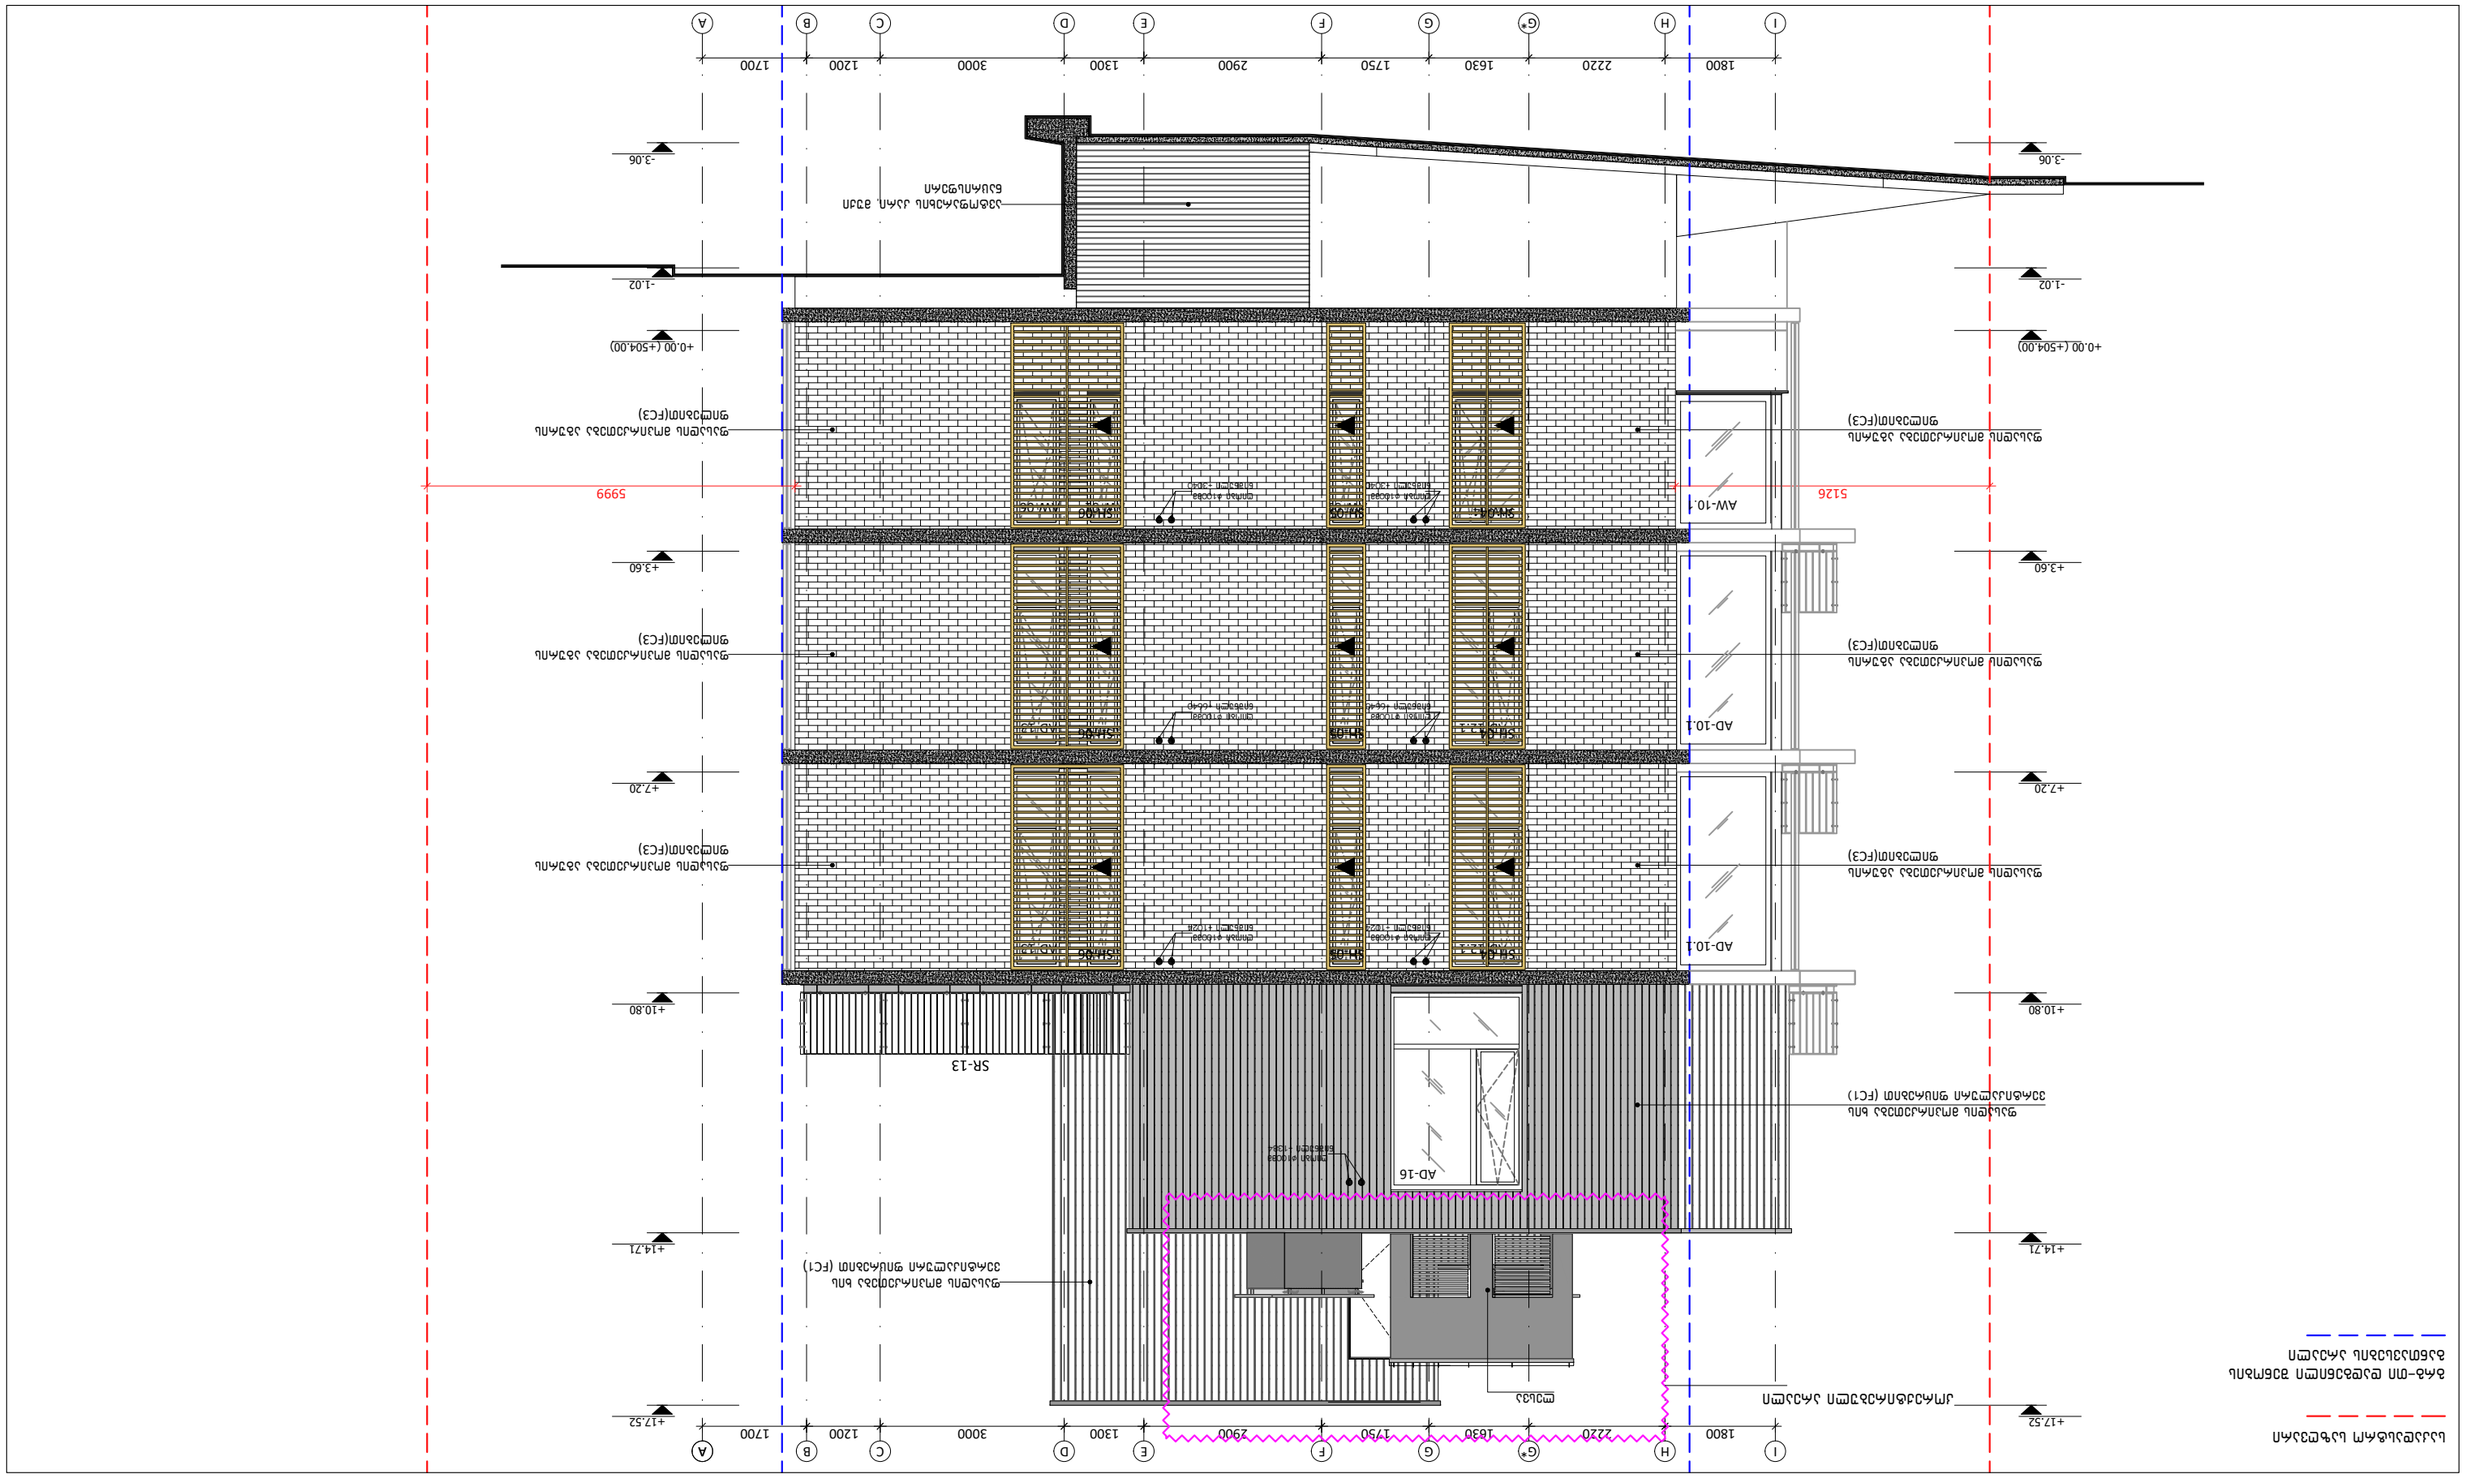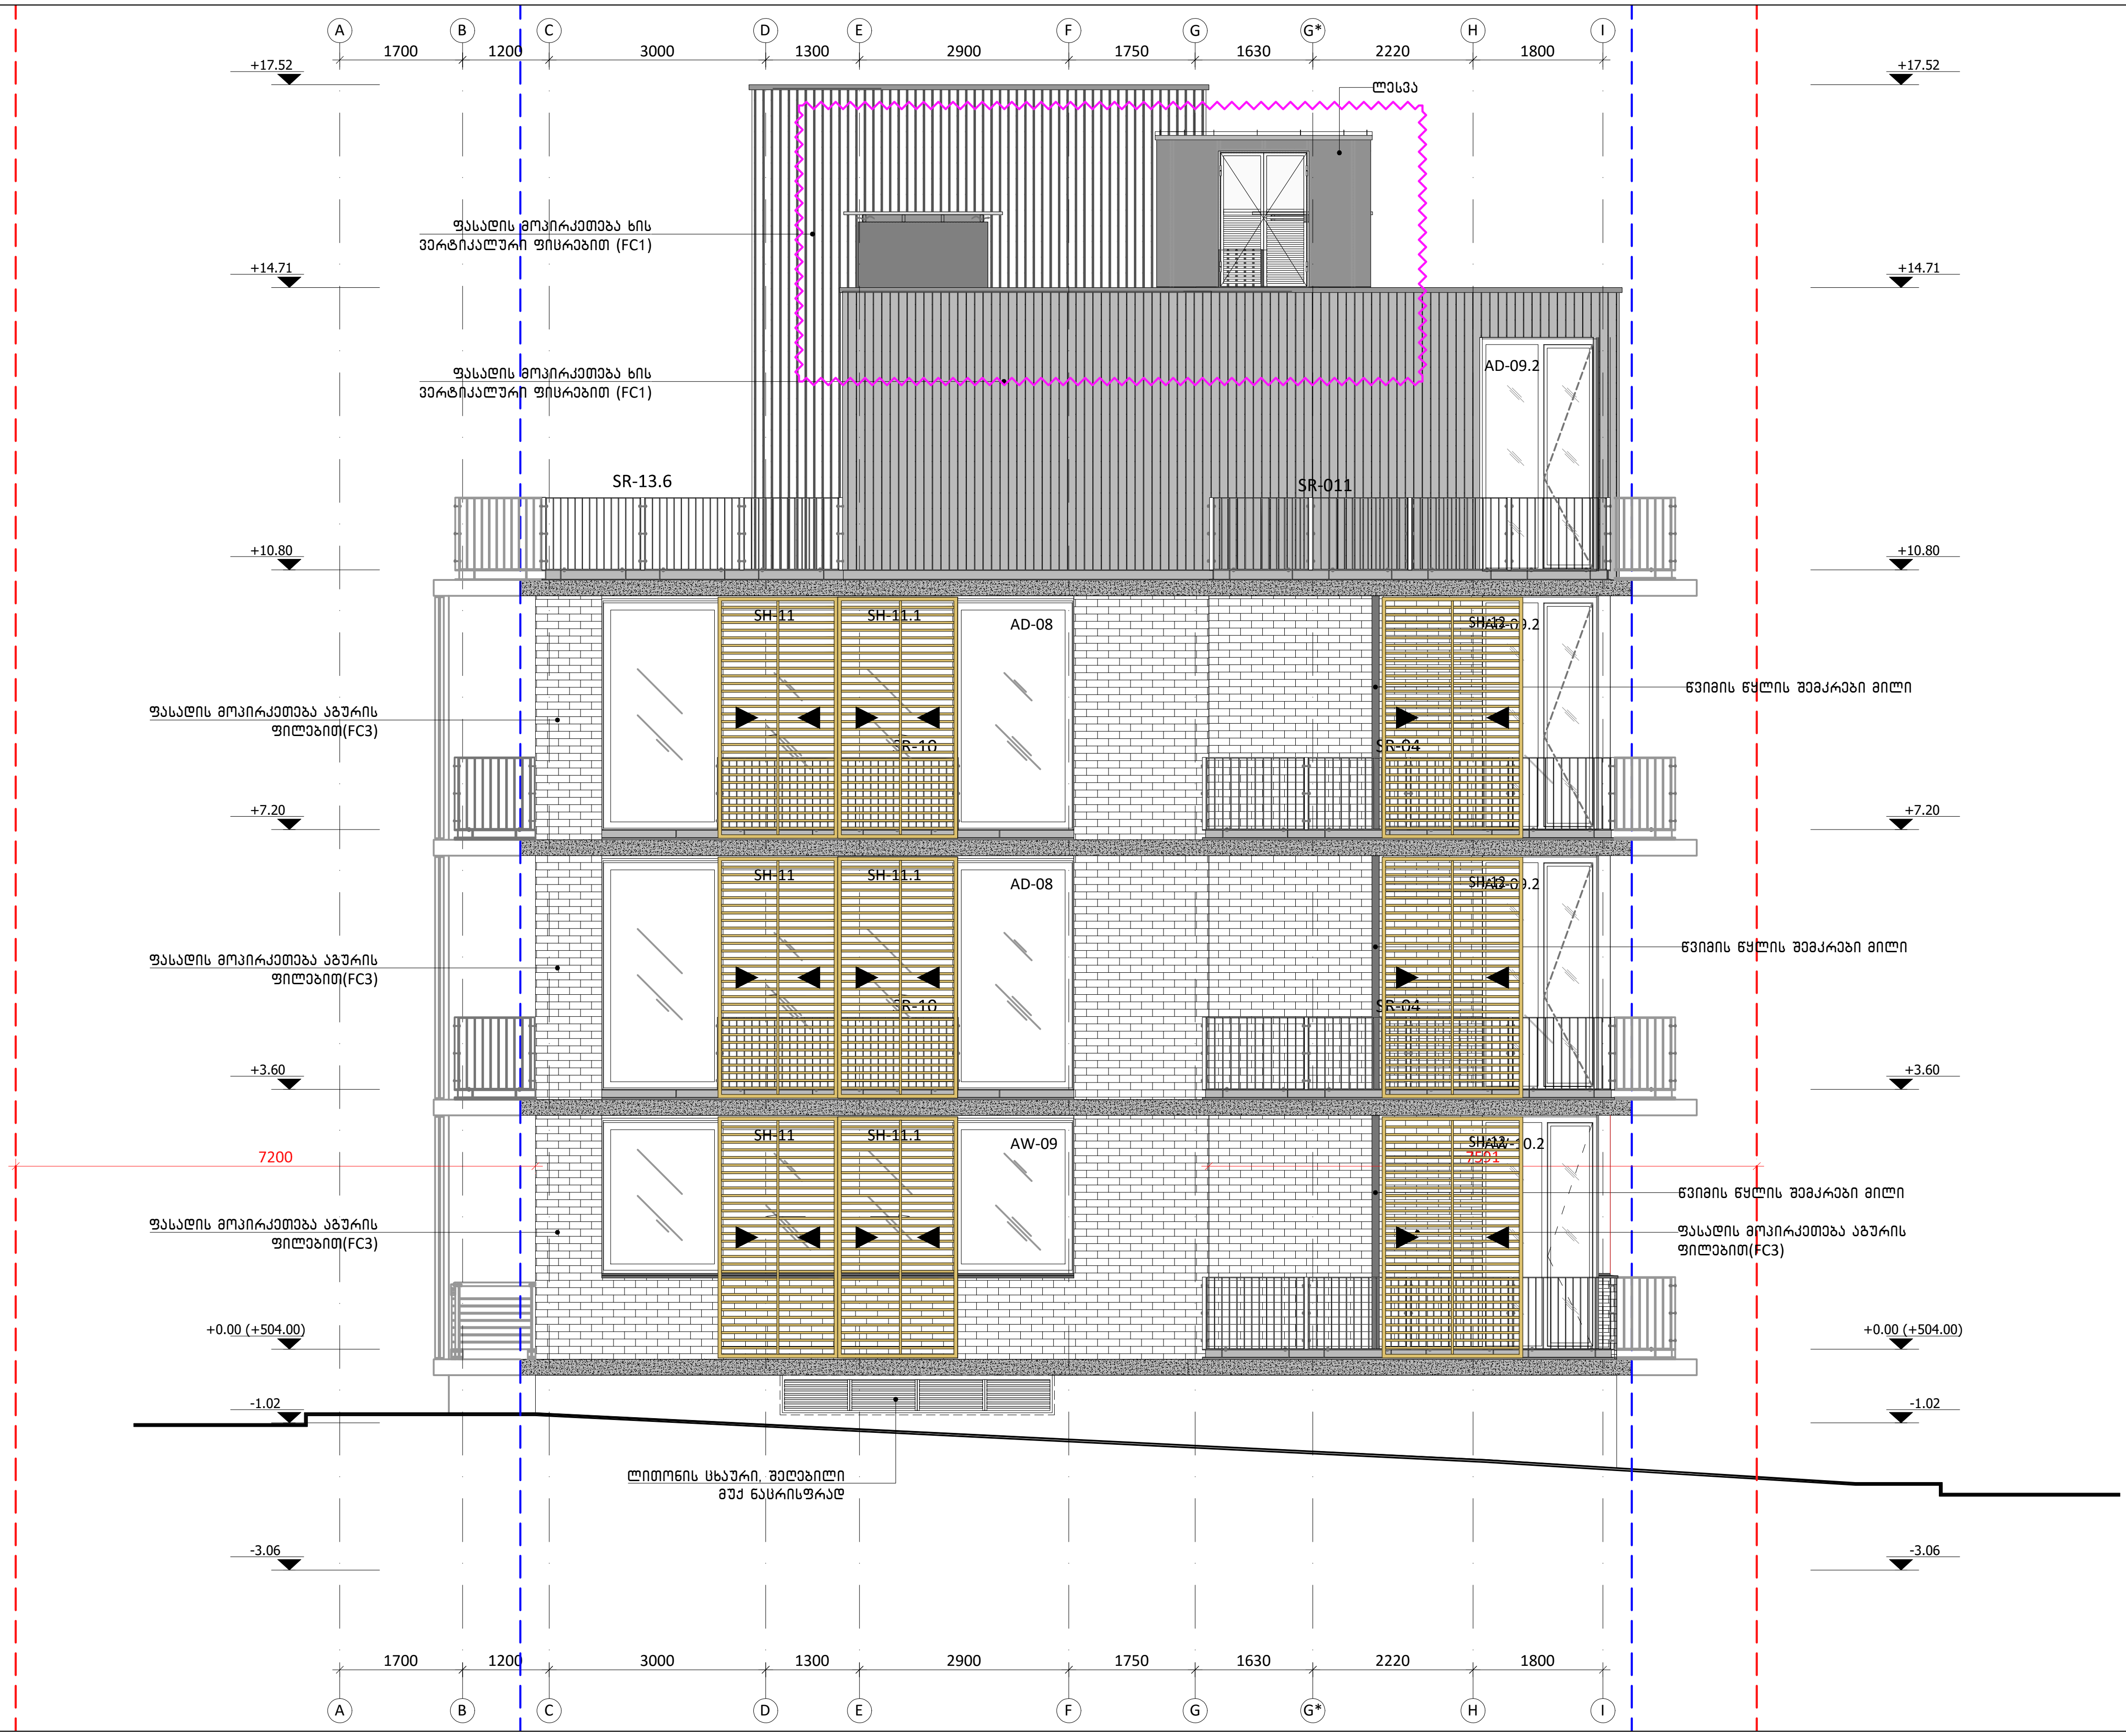

შენიშვნები	პირობითი აღნიშვნა	განმარტება	პირობითი აღნიშვნა	განმარტება
	FC	ფასადის მოპირკეთების ტიპი	AD	ალუმინის გარე კარი/ვიტრაჟი
	±0.00	იატაკის ნიშნული	AW	ალუმინის ფანჯარა
			SH	შიდა კარი
			GR	ჟალუზი
			D	მინის მოაჯირი
			SR	ლითონის მოაჯირი

არ. მთ. არქ.	მ. ბალიაშვილი	
არქ.	თ. ასაბაშვილი	
არქ.	ა. ბაბაკიშვილი	
არქ.	ა. ნაცვლიშვილი	
არქ.	თ. ვალიშვილი	

დაკვეთა	-
სტადია	მუშა პროექტი
თარიღი	მარტი 2018
ფორმატი	A3
მასშტაბი	1:100

პროექტის სახელწოდება და მისამართი
საცხოვრებელი კომპლექსი
ქ. თბილისი, კრწანისის ქუჩა.
(Loft-C3)

ნახაზის დასახელება
ფასადი A-I ღერძებში
Rev 1.0

ნახაზის კოდი
001-A-06-E-A-I.PDF

კლიენტი
შპს კრწანისი დეველოპმენტი

კონცეფციის ავტორი
HENNINGLARSENARCHITECTS
"Henning Larsen Architects"
Vesterbrogade 76
Dk-1620 Copenhagen V
Denmark
www.henninglarsen.com

საპროექტო ორგანიზაცია
Ab Architectural Bureau
"არქიტექტურული ბიურო"
დ. უზნაძის ქ.95, 0102,
თბილისი, საქართველო
www.arch-bureau.com

საკადასტრო საზღვარი

გრგ-ის დადგენილი შენობის განთავსების არეალი



შენიშვნები	პირობითი აღნიშვნა	განმარტება	პირობითი აღნიშვნა	განმარტება
	FC ±0.00	ფასადის მოპირკეთების ტიპი იატაკის ნიშნული	AD AW SH GR D SR	ალუმინის ბარე კარი/ვიტრაჟი ალუმინის ფანჯარა შიდა კარი ქალუჯი მინის მოაჯირი ლითონის მოაჯირი

პრ. მთ. არქ.	მ. ბალიაშვილი	
არქ.	თ. ასაბაშვილი	
არქ.	ა. ბაბაკიშვილი	
არქ.	ა. ნასვლიშვილი	
არქ.	თ. ვალიშვილი	

დაკვეთა	–
სტადია	მუშა პროექტი
თარიღი	მარტი 2018
ფორმატი	A3
მასშტაბი	1:200

პროექტის სახელწოდება და მისამართი

სასხოვრებელი კომპლექსი
ქ. თბილისი, კრწანისის ქუჩა.
(Loft-C3)

ნახაზის დასახელება

ფასადი 1-9 ღერძებში

Rev 1.0

ნახაზის კოდი

001-A-06-E-1-9_1.PDF

კლიენტი

შპს კრწანისი დეველოპმენტი

კონსულტაციის ავტორი

HENNINGLARSENARCHITECTS
"Henning Larsen Architects"
Vesterbrogade 76
Dk-1620 Copenhagen V
Denmark
www.henninglarsen.com

საპროექტო ორგანიზაცია

Architectural Bureau
"არქიტექტურული ბიურო"
დ. უზნაძის ქ.95, 0102.
თბილისი, საქართველო
www.arch-bureau.com

საკადასტრო საზღვარი

გრგ-თი დადგენილი შენობის
განთავსების არეალი



შენიშვნები	პირობითი აღნიშვნა	განმარტება	პირობითი აღნიშვნა	განმარტება
	FC ±0.00	ფასადის მოპირკეთების ტიპი იატაკის ნიშნული ხის ჭალუზი	AD AW SH GR D SR	ალუმინის ბარე კარი/ვიტრაჟი ალუმინის ფანჯარა შიდა კარი ჭალუზი მინის მოაჯირი ლითონის მოაჯირი

პრ. მთ. არქ.	მ. ბალიაშვილი	
არქ.	თ. ასაბაშვილი	
არქ.	ა. ბაბაკიშვილი	
არქ.	ა. ნასვლიშვილი	
არქ.	თ. ვალიშვილი	

დაკვეთა	–
სტადია	მუშა პროექტი
თარიღი	მარტი 2018
ფორმატი	A3
მასშტაბი	1:100

პროექტის სახელწოდება და მისამართი

სასტუმრებელი კომპლექსი
ქ. თბილისი, კრწანისის ქუჩა.
(Loft-C3)

ნახაზის დასახელება

ფასადი 9-1 ღერძებში

Rev 1.0

ნახაზის კოდი

001-A-06-E-9-1_1.PDF

კლიენტი

შპს კრწანისი დეველოპმენტი

კონცეფციის ავტორი

HENNINGLARSENARCHITECTS
"Henning Larsen Architects"
Vesterbrogade 76
Dk-1620 Copenhagen V
Denmark
www.henninglarsen.com

საპროექტო ორგანიზაცია

Architectural Bureau
"არქიტექტურული ბიურო"
დ. უზნაძის ქ.95, 0102,
თბილისი, საქართველო
www.arch-bureau.com