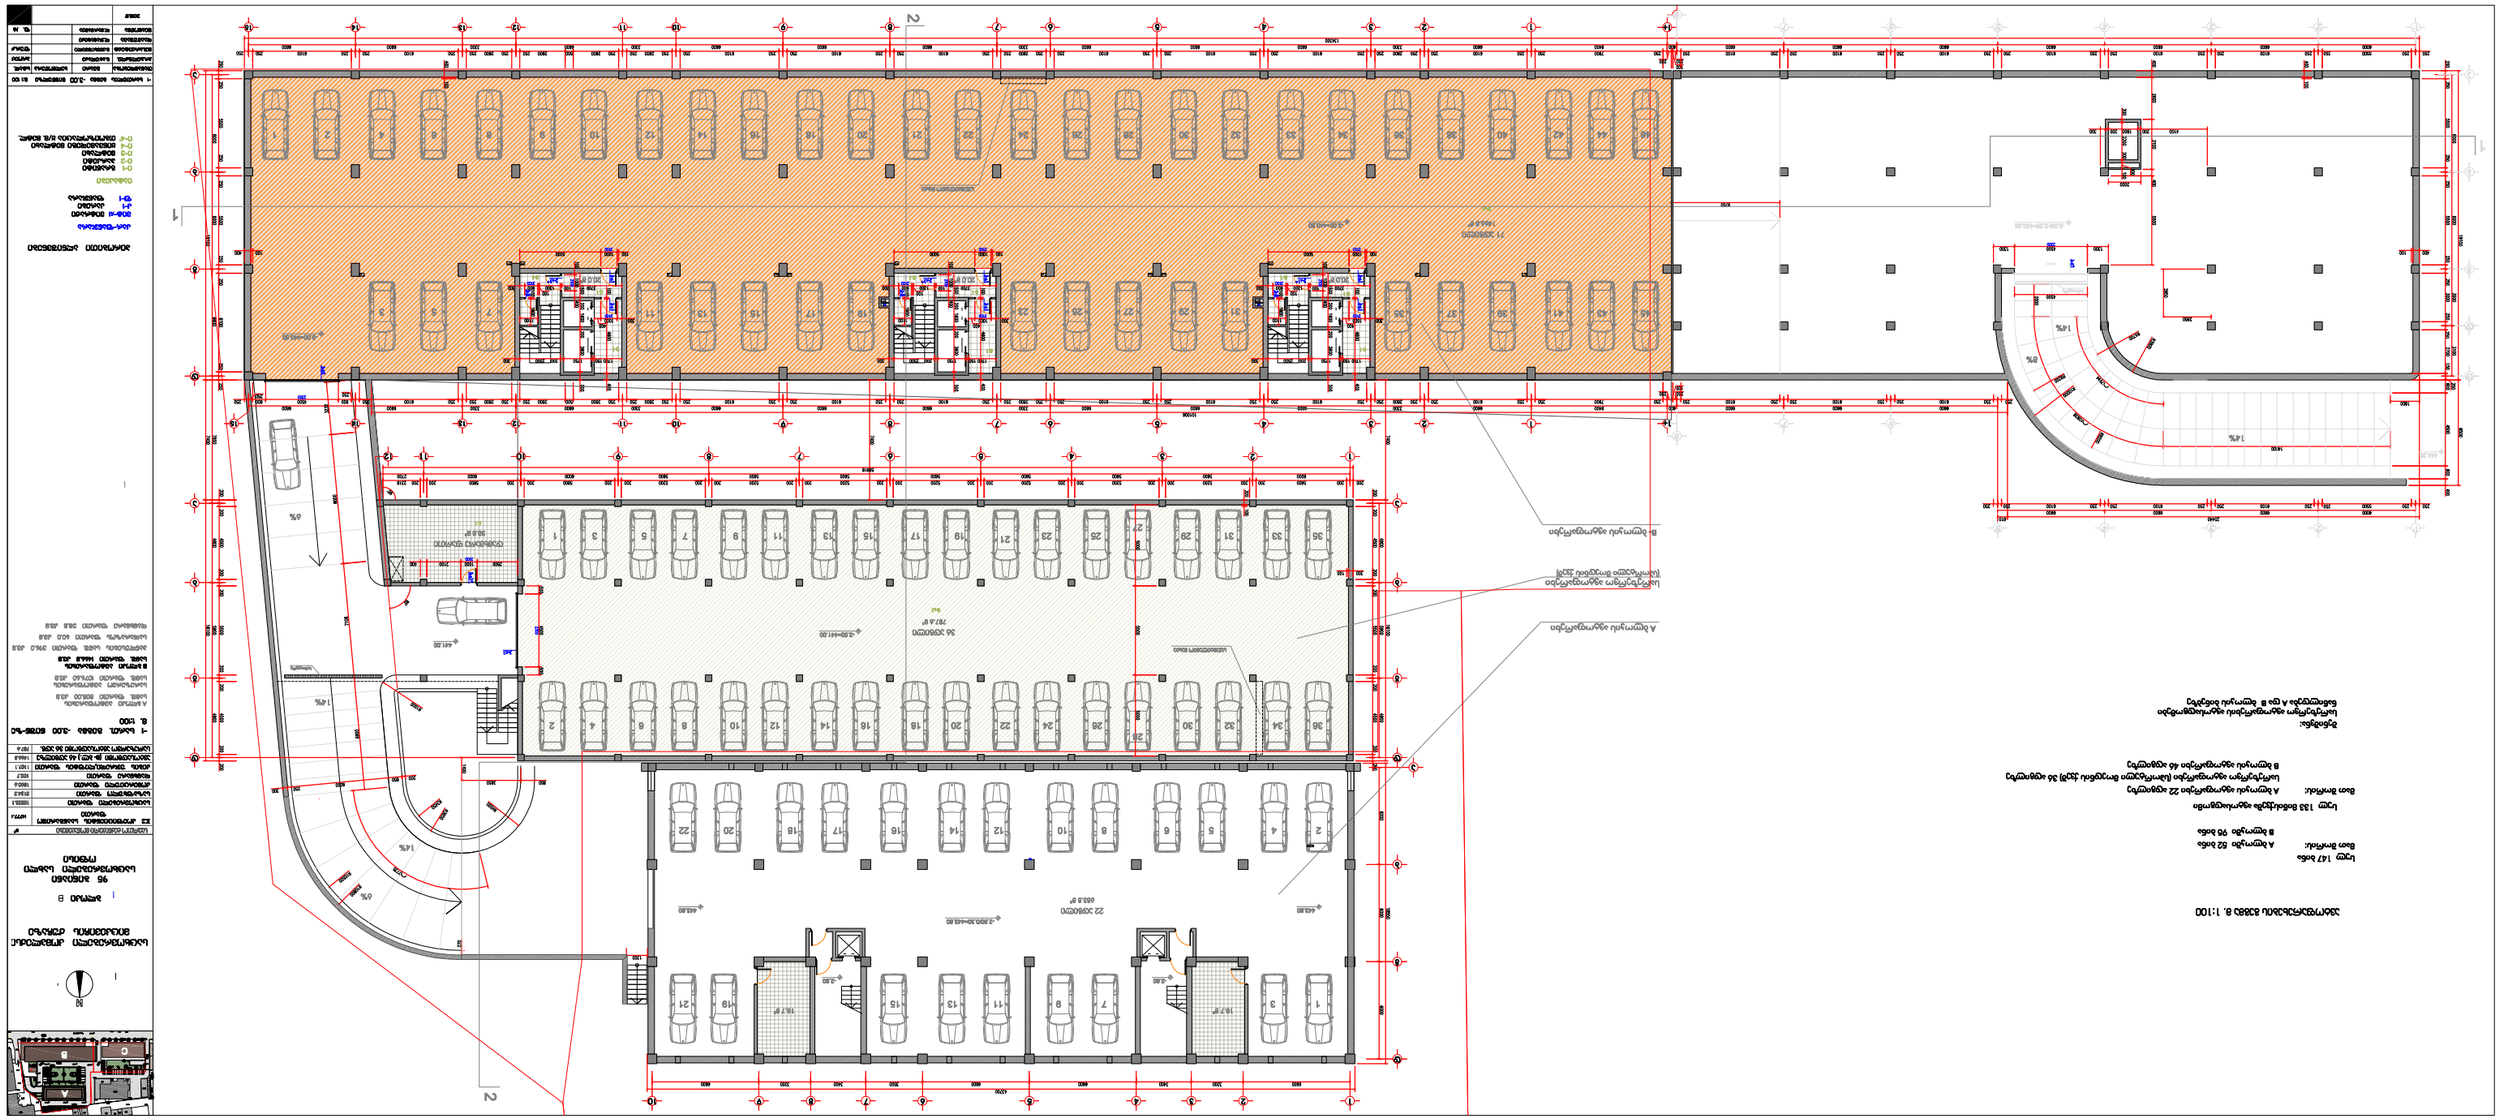
1
2
1
2
1
2


საცხოვრებელი კომპლექსის მშენებლობა
მე-3 ეტაპი B
95 პარკინგის ადგილი
საცხოვრებელი კომპლექსის ტერიტორიაზე

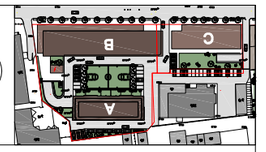

სართულის ფართობი	მ²
ჯამური ფართობი	10223.1
საერთო ფართობი	3194.2
ფასიანი ფართობი	102.7
ჯამური ფართობი	1840.55
ტექნიკური ფართობი	1107.04
პარკინგის ფართობი	2264.4



ჯამური ფართობი	695.95 მ²

1-ლი სართ. ბეტონის ფილა	0.20მ
1-ლი სართ. იატაკი	0.15მ
ფასადის კედელი	0.30მ
შიდა კედელი	0.20მ
ლიფტის შახტის კედელი	0.20მ
ლიფტის ორმო	1.40მ
ლიფტის ორმოს ფილა	0.20მ
ლიფტის ორმოს კედელი	0.20




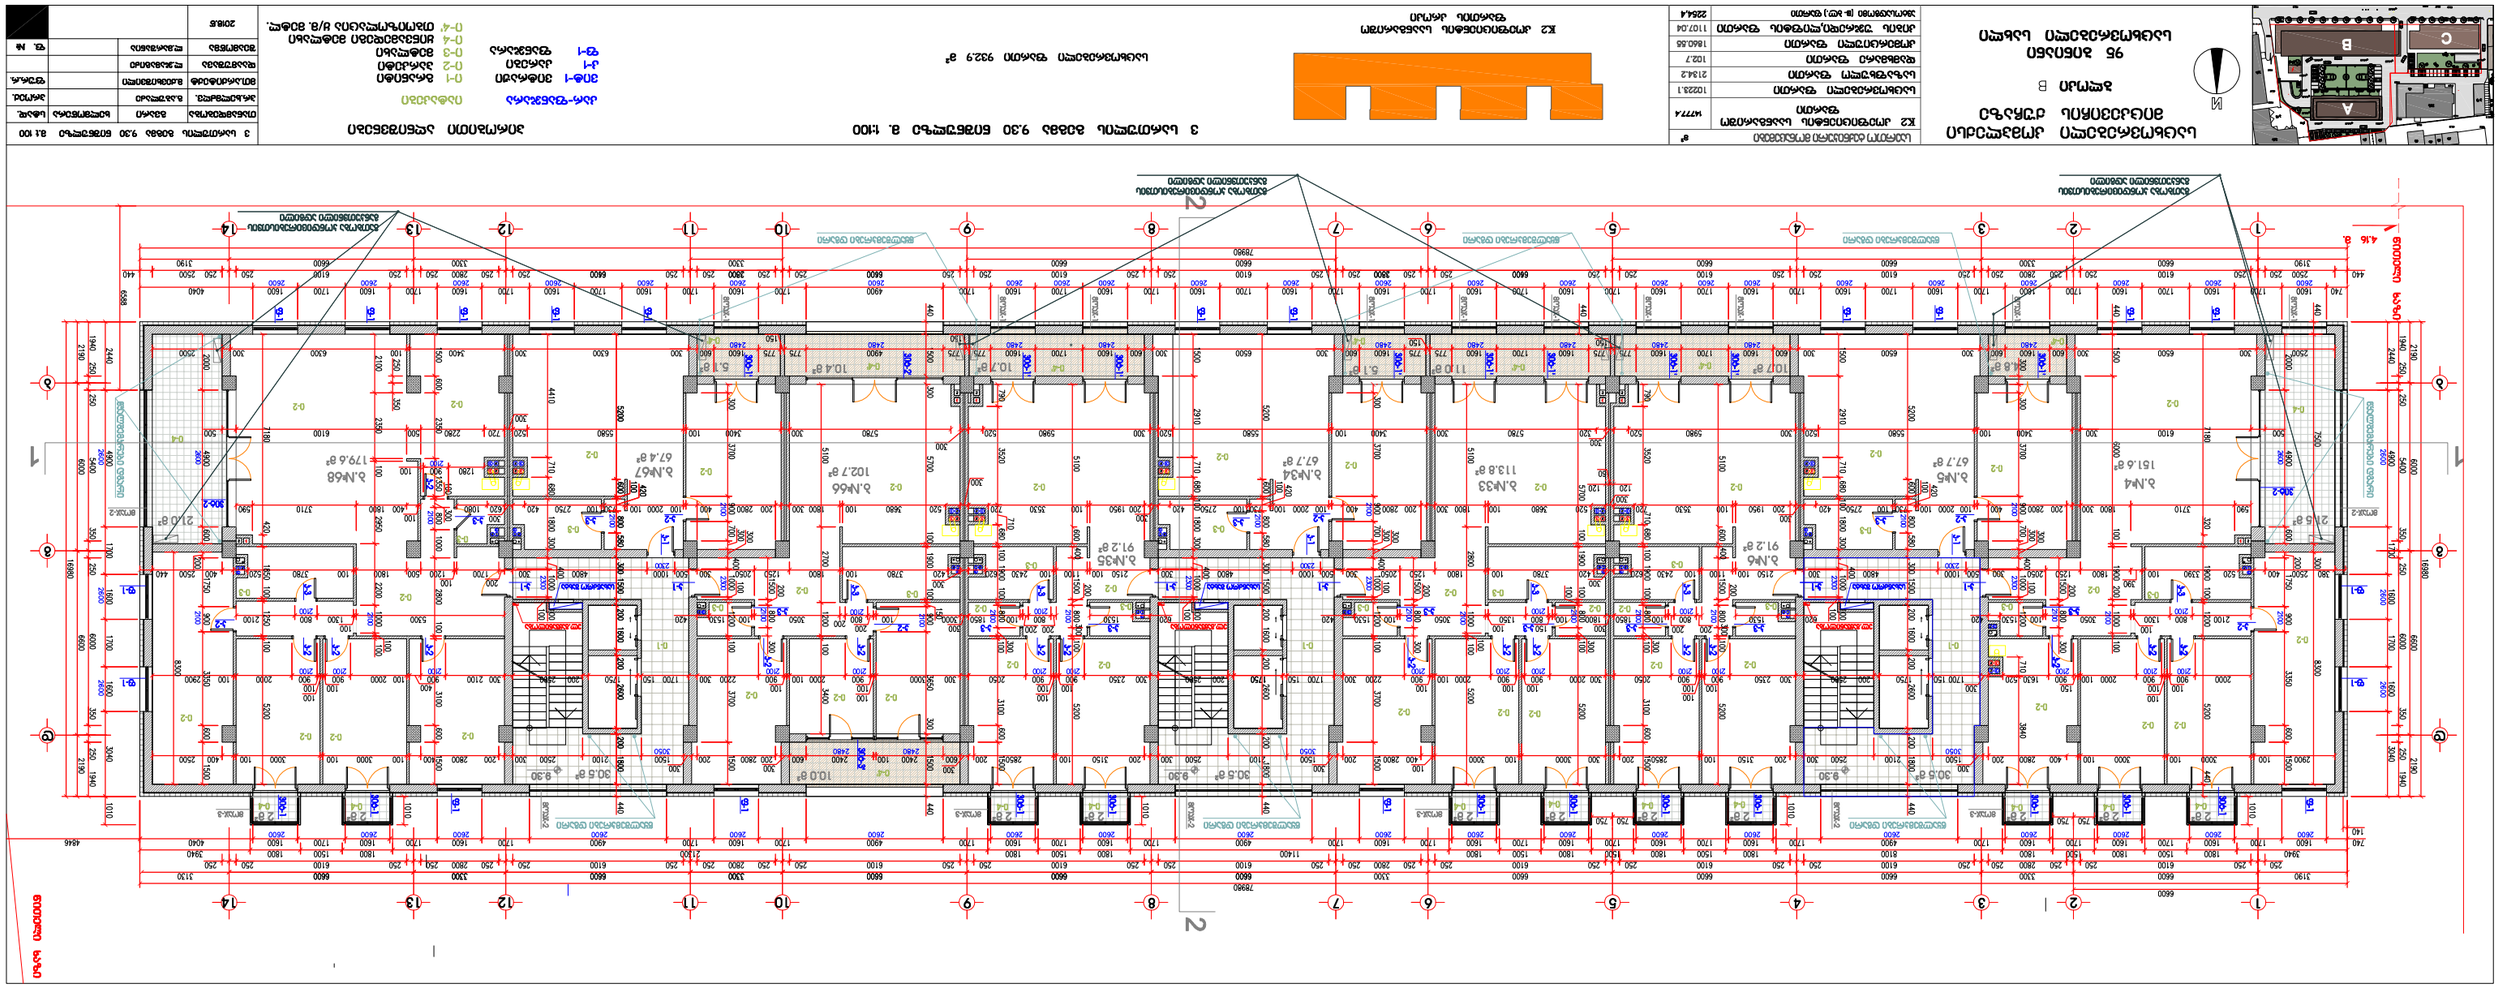
3 სართულის გეგმა 9.30 ნიშნულზე მ. 1:100
სულ ფართობი 9929 მ²

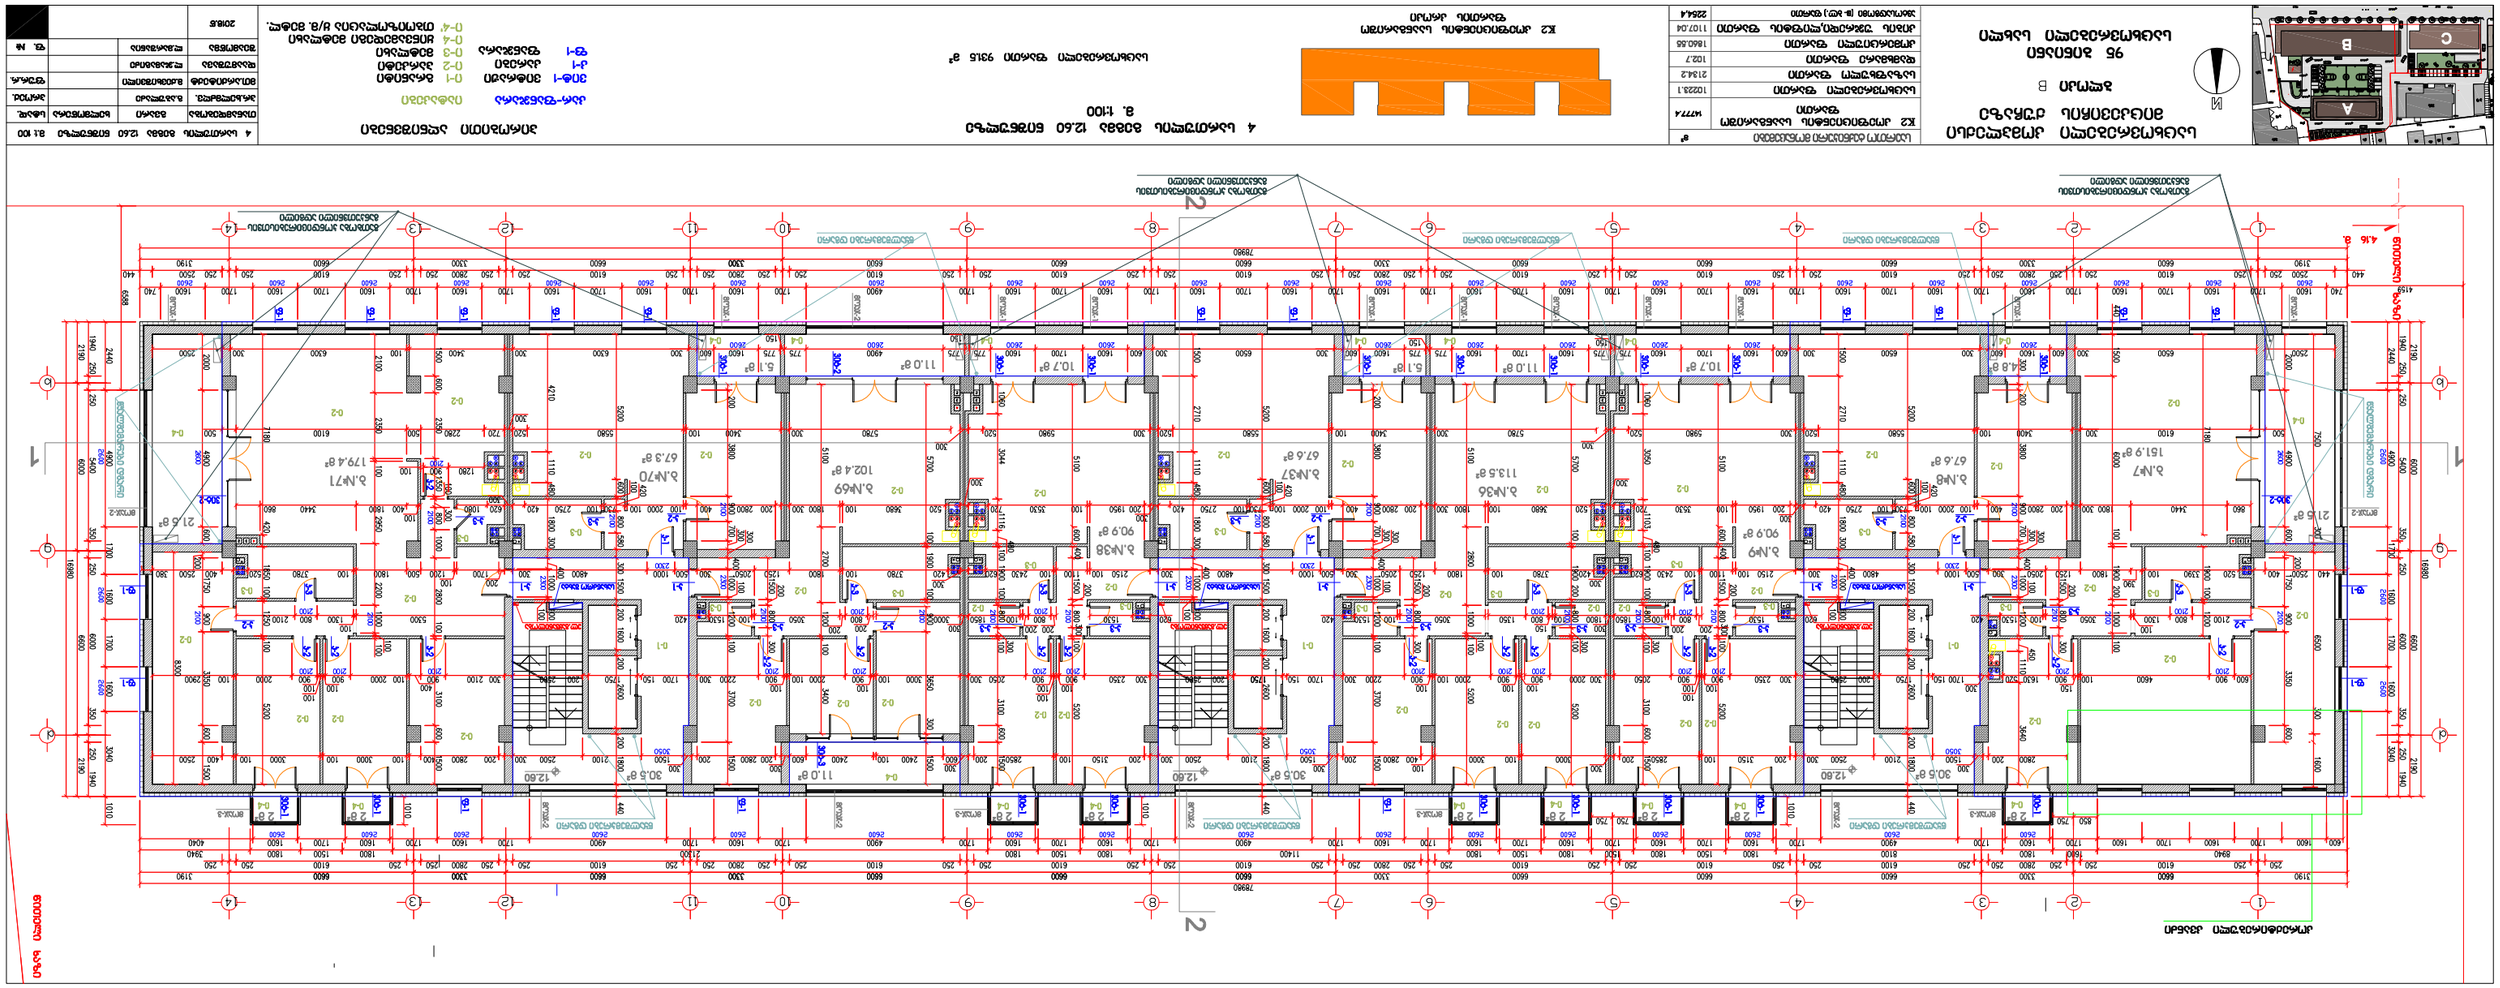
A
B
C
N
1
2
3
4
5
6
7
8
9
10
11
12
1
2
3
4
5
6
7
8
9
10
11
12
AHZ
BXM
DLZ

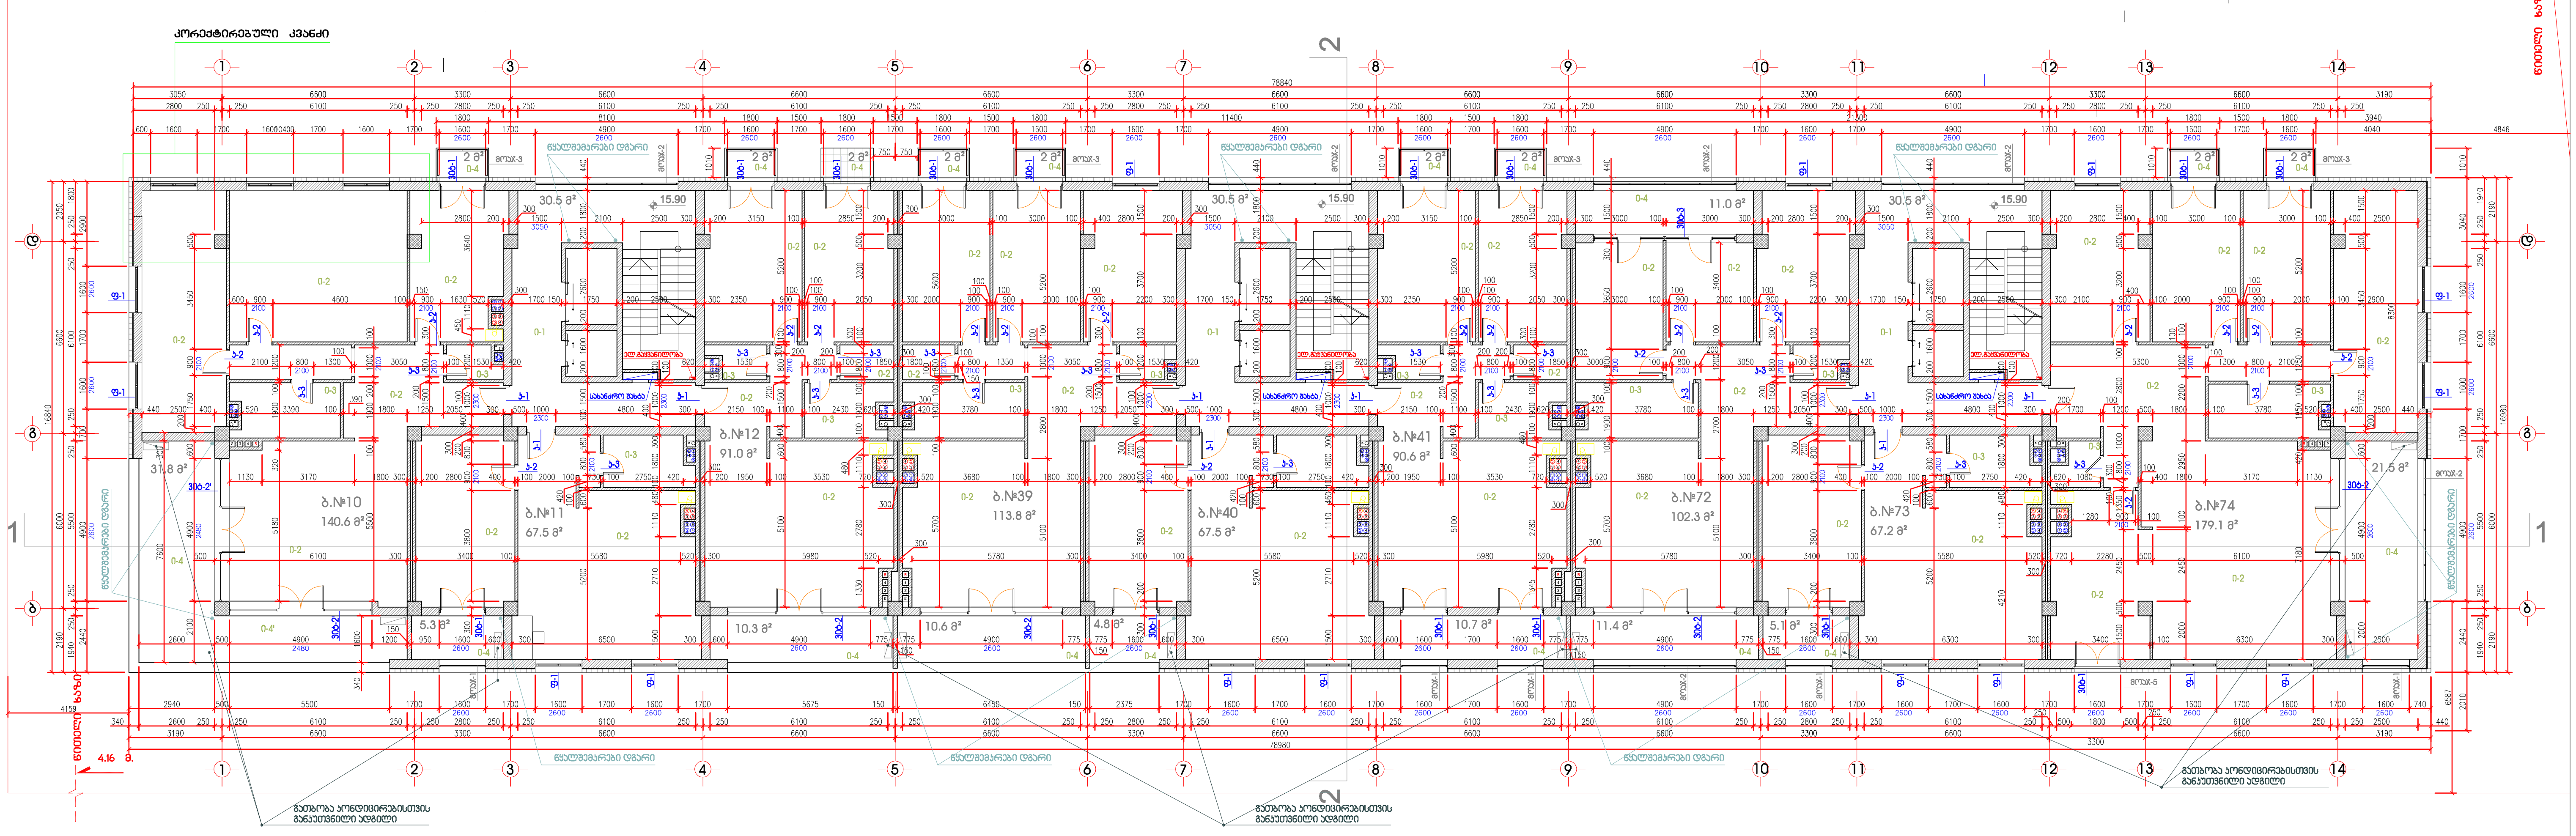

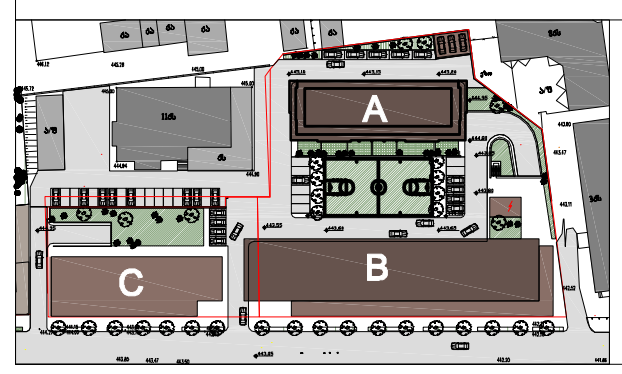

საცხოვრებელი კომპლექსი მიცკევიჩის ქუჩაზე

ბლოკი B

95 ბინიანი საცხოვრებელი სახლი

საერთო ტექნიკური მონაცემები	მ²
K2 კოეფიციენტის საანგარიშო ფართი	14777.4
საცხოვრებელი ფართი	10223.1
საზაფხულო ფართი	2134.2
დამხმარე ფართი	102.7
კომერციული ფართი	1860.55
კიბის უჯრედი,ლიფტის ფართი	1107.04
ავტოსადგომი (B- ბლ.) ფართი	2254,4

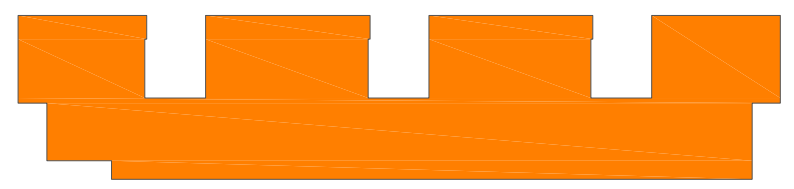

K2 კოეფიციენტის საანგარიშო ფართის კროკი

5 სართულის გეგმა 15.90 ნიშნულზე
მ. 1:100

საცხოვრებელი ფართი 919.6 მ²

პირობითი აღნიშვნები

კარ-ფანჯარა
- ვიტ-1 ვიტრაჟი
- კ-1 კარები
- ფ-1 ფანჯარა

იატაკები
- ი-1 გრანიტი
- ი-2 პარკეტი
- ი-3 მეტლახი
- ი-4 ყინვამედეგი მეტლახი
- ი-4' თბოიზოლაცია ყ/მ. მეტლ.

5 სართულის გეგმა 15.90 ნიშნულზე			მ.1:100
თანამდებობა	გვარი	ხელმოწერა	სტად.
პრ.ხელმძღვ.	გ.აბულაძე		პროექ.
მთ.არქიტექტ	მ.ქევხიშვილი		ფურ.რ.
დაამუშავა	ლ.ჯამაგიძე		
შეამოწმა	ლ.მარშანია		ფ. №
2018.წ			




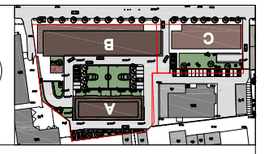





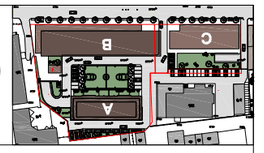












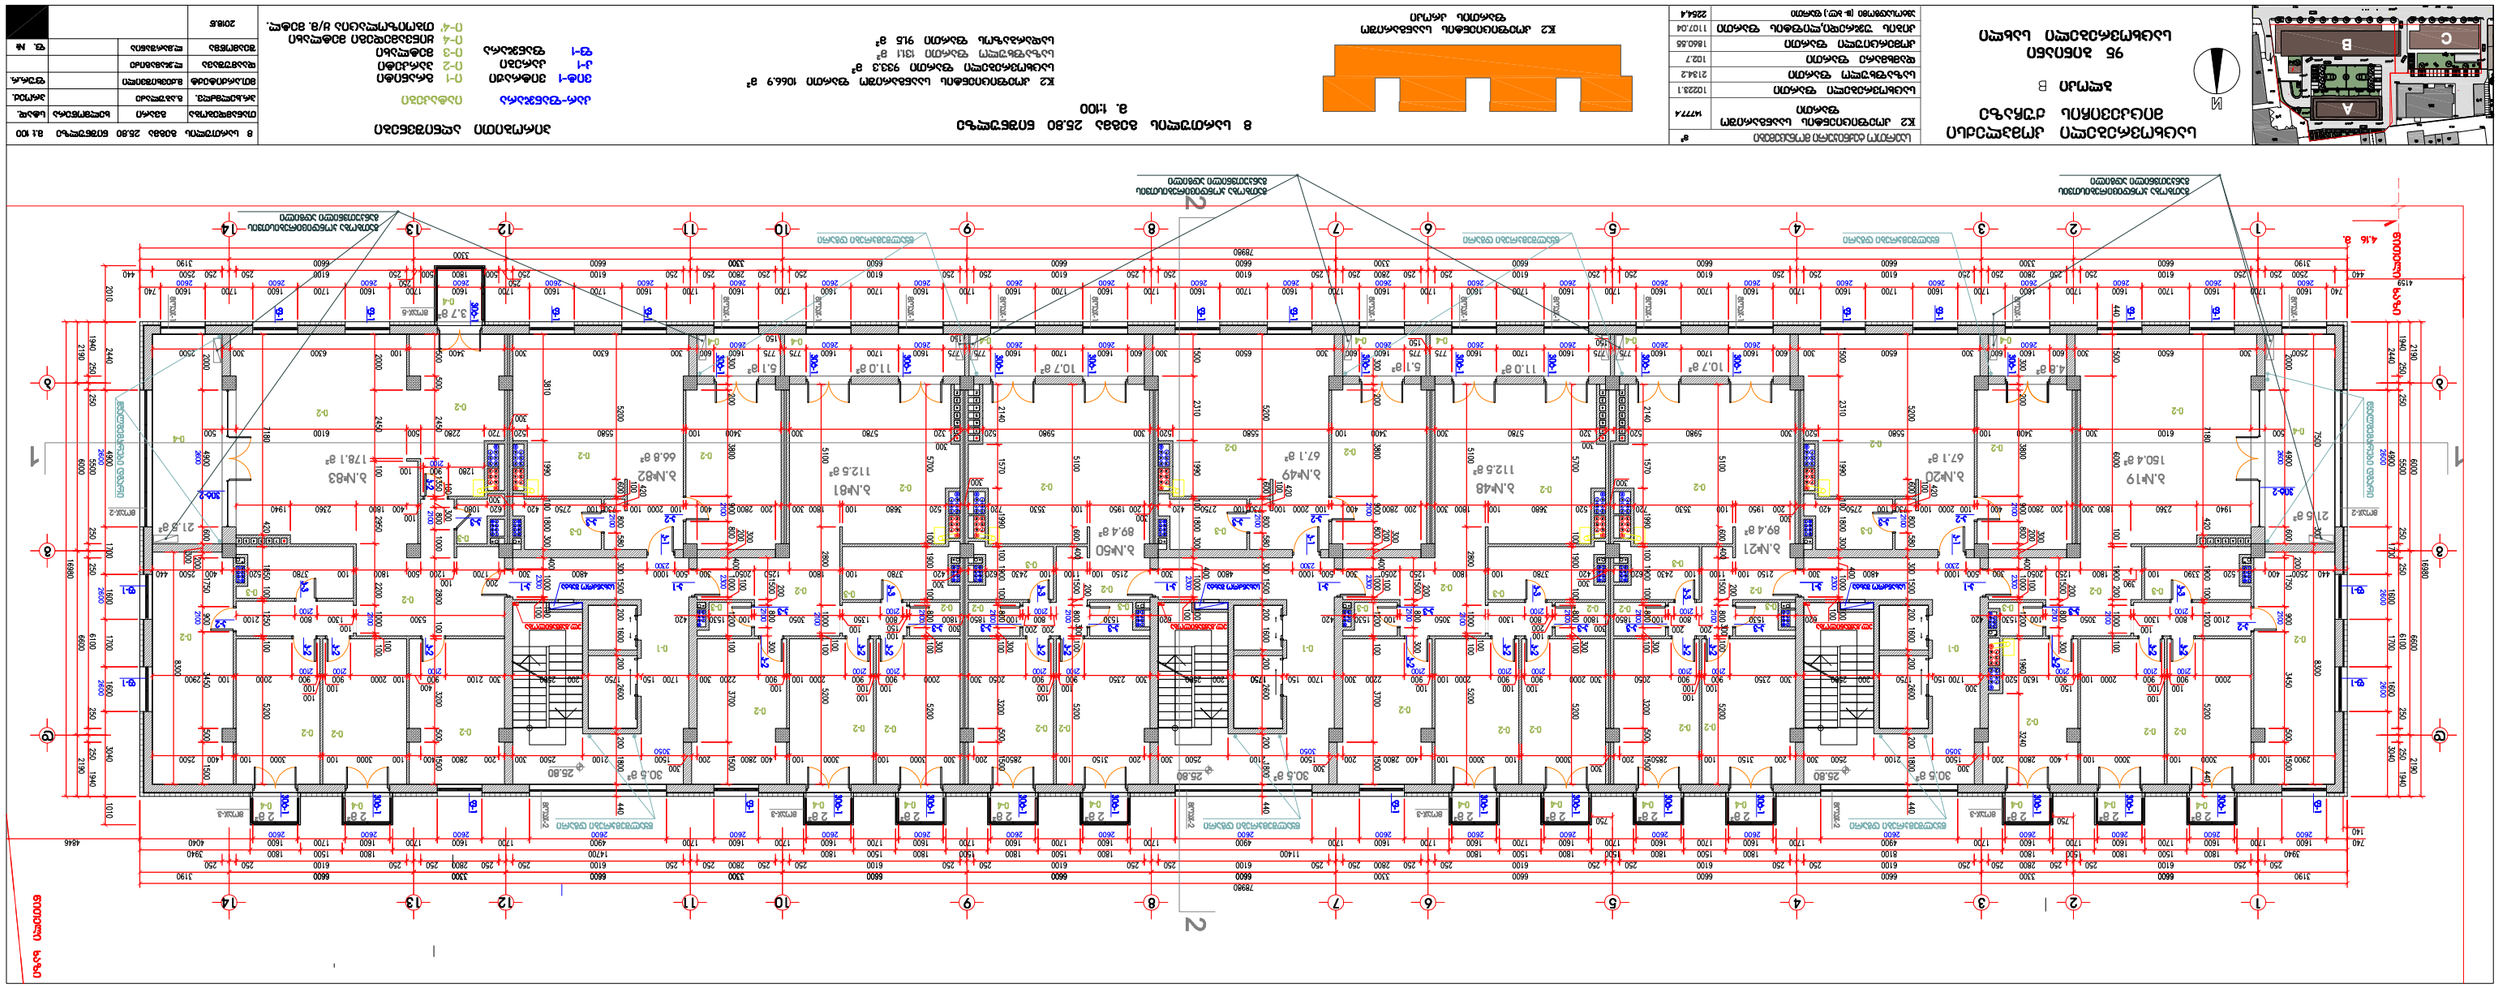

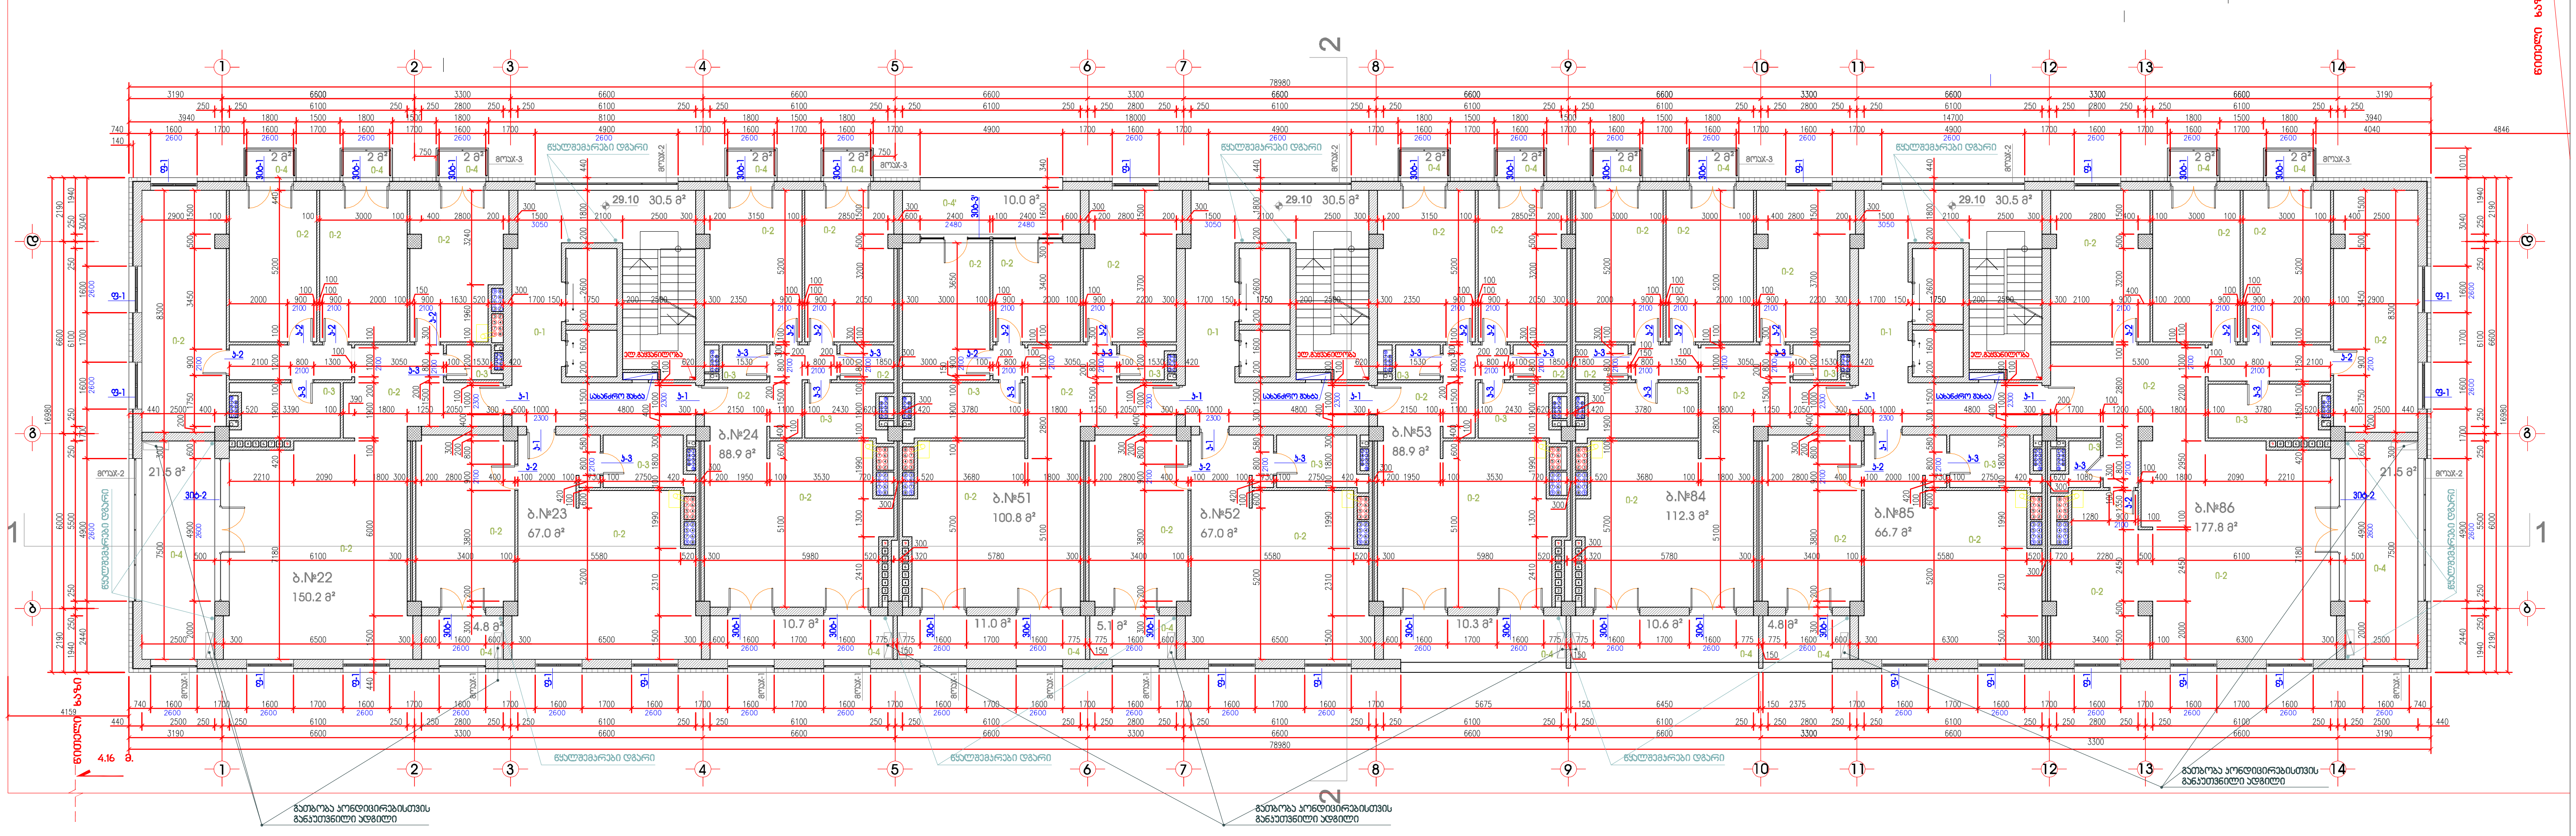

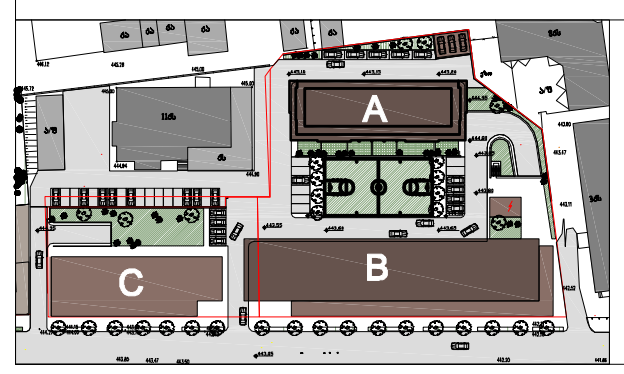

საცხოვრებელი კომპლექსი მიცკევიჩის ქუჩაზე

ბლოკი B

95 ბინიანი საცხოვრებელი სახლი

საერთო ტექნიკური მონაცემები	მ²
K2 კოეფიციენტის საანგარიშო ფართი	14777.4
საცხოვრებელი ფართი	10223.1
საზაფხულო ფართი	2134.2
დამხმარე ფართი	102.7
კომერციული ფართი	1860.55
კიბის უჯრედი,ლიფტის ფართი	1107.04
ავტოსადგომი (ბ- ბლ.) ფართი	2254,4

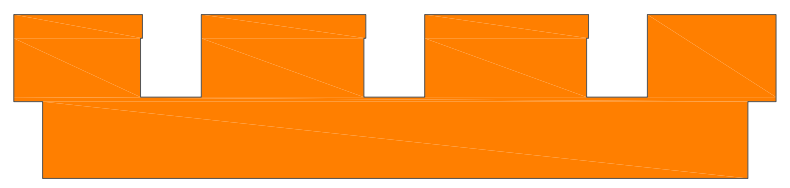

K2 კოეფიციენტის საანგარიშო ფართის კროკი

9 სართულის გეგმა 29.10 ნიშნულზე
მ. 1:100

საცხოვრებელი ფართი 919.6 მ²

პირობითი აღნიშვნები

კარ-ფანჯარა
- ვიტ-1 ვიტრაჟი
- კ-1 კარები
- ფ-1 ფანჯარა

იატაკები
- ი-1 გრანიტი
- ი-2 პარკეტი
- ი-3 მეტლახი
- ი-4 ყინვამედეგი მეტლახი
- ი-4' თბოიზოლაცია ყ/მ. მეტლ.

9 სართულის გეგმა 29.10 ნიშნულზე			მ.1:100
თანამდებობა	გვარი	ხელმოწერა	სტად.
პრ.ხელმძღ.	გ.აბულაძე		პროექ.
მთ.არქიტექტ	მ.ქევხიშვილი		ფურ.რ.
დაამუშავა	ლ.ჯამაგიძე		
შეამოწმა	ლ.მარშანია		ფ. №
2018.წ			

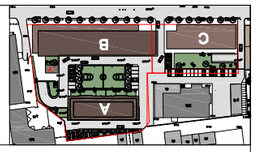












































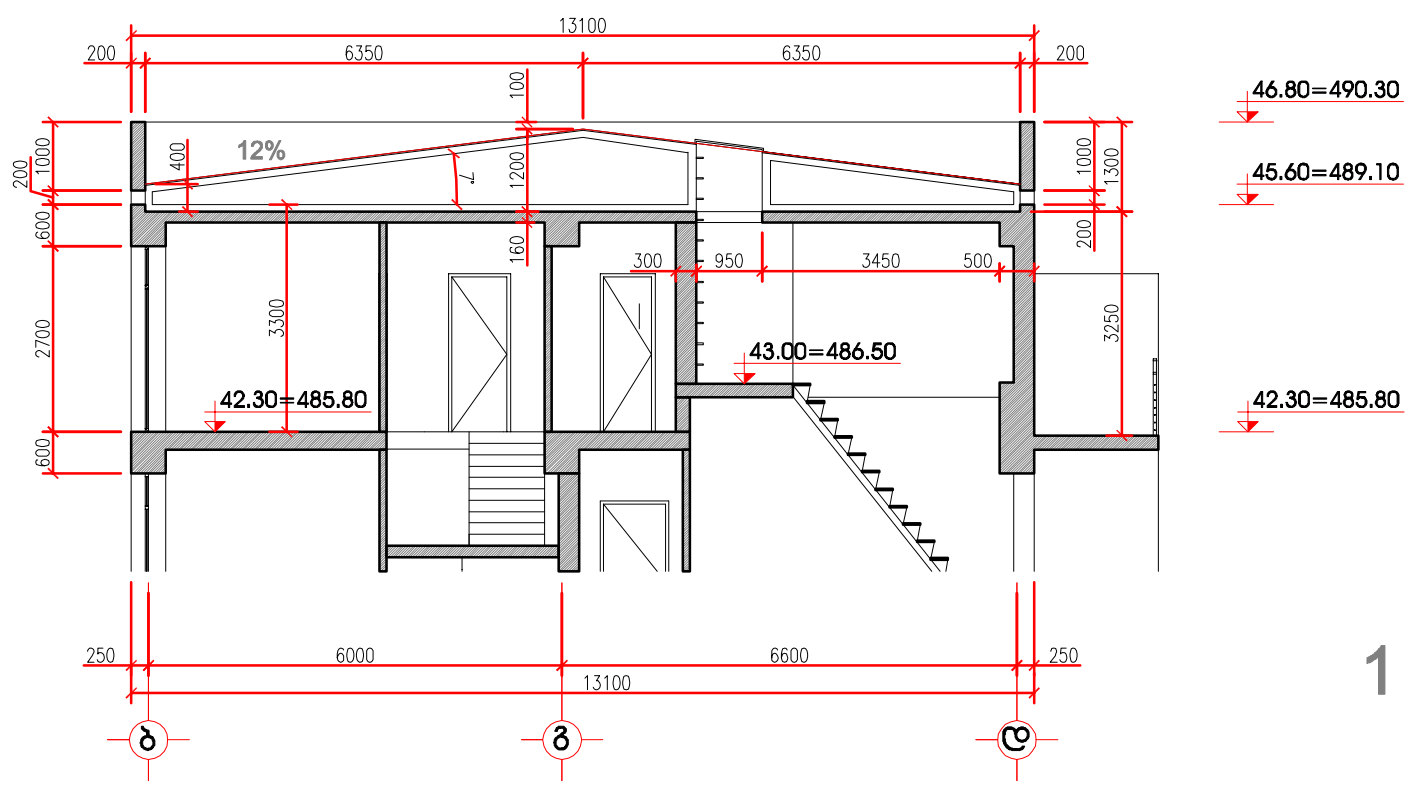

ჭრილის 2-2 ის ფრაგმენტი მ. 1:100

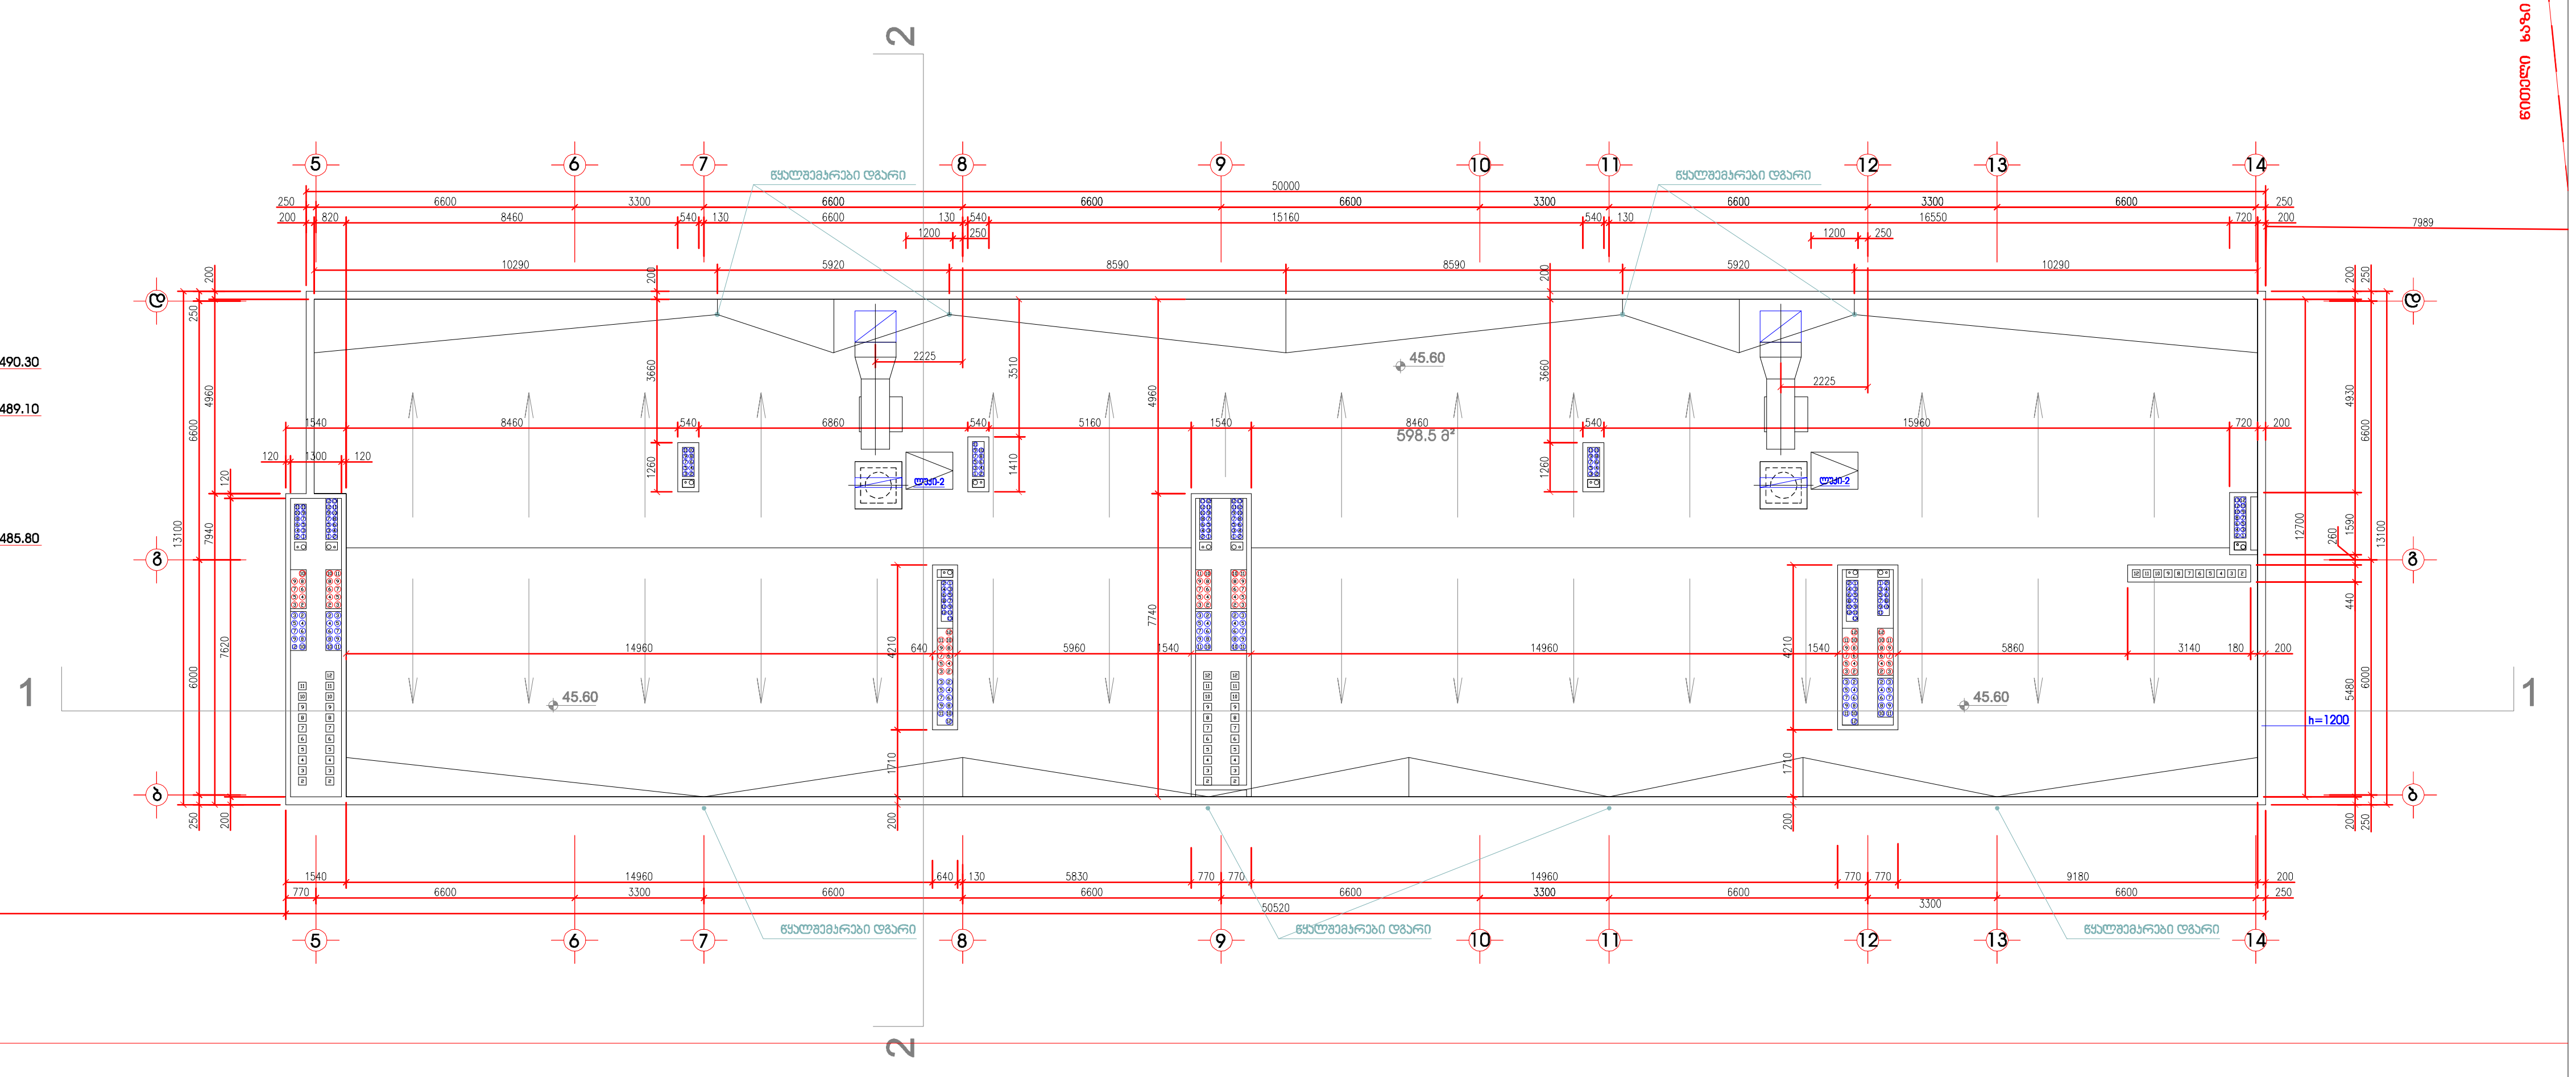

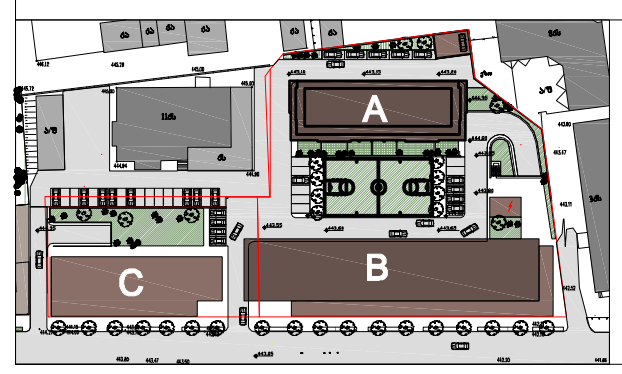

საცხოვრებელი კომპლექსი მიცკევიჩის ქუჩაზე

ბლოკი B

95 ბინიანი საცხოვრებელი სახლი

საერთო ტექნიკური მონაცემები	მ²
K2 კოეფიციენტის საანგარიშო ფართი	14777.4
საცხოვრებელი ფართი	10223.1
საზაფხულო ფართი	2134.2
დამხმარე ფართი	102.7
კომერციული ფართი	1860.55
კიბის უჯრედი,ლიფტის ფართი	1107.04
ავტოსადგომი (B- ბლ.) ფართი	2254,4

სახურავის გეგმა 45.60 ნიშნულზე
მ. 1:100

სახურავის სამშენებლო ფართი 659.1 კვ.მ

სახურავის გეგმა 45.60 ნიშნულზე მ.1: 100			
თანამდებობა	გვარი	ხელმოწერა	სტად.
პრ.ხელმძღვ.	გ.აბულაძე		პროექ.
მთ.არქიტექტ	მ.ქევხიშვილი		ფურ.რ.
დაამუშავა	ლ.ჯამაგიძე		
შეამოწმა	ლ.მარშანია		ფ. №
2018.წ			